
შენობების განთავსების სქემა
მ. 1:200

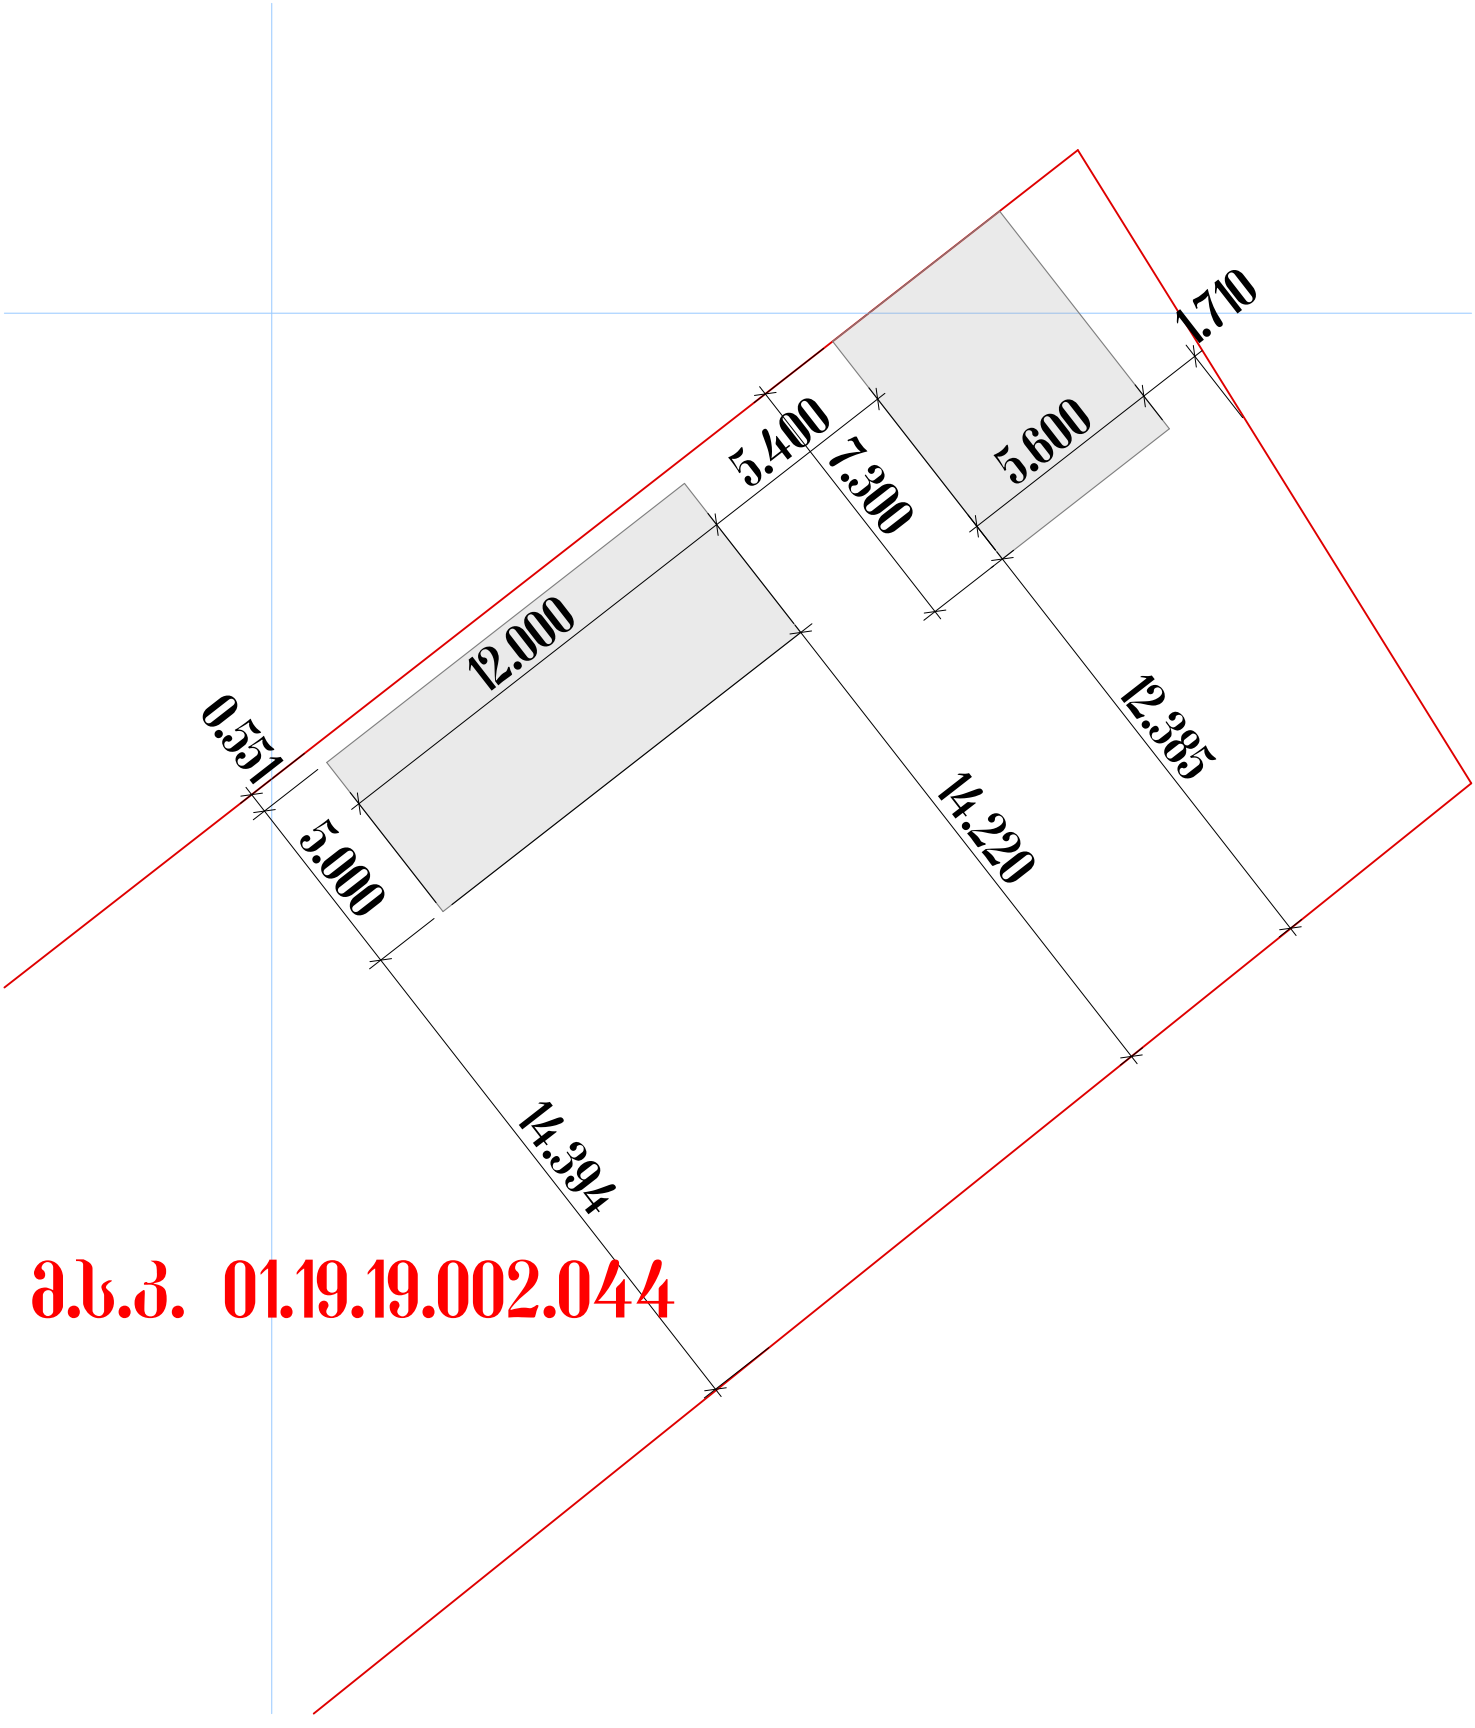

მ.ს.კ. 01.19.19.002.044