№ 02-13-30401-23
16 / 05 / 2023

შპს ,,ბონა“-ს დირექტორს
ნანა ქადარიას

ქალბატონო ნანა,

თქვენიმიმდინარეწლის 3 მაისის №02-13-30401-23 განცხადებისპასუხად, რომელიცეხება ქალაქი თბილისი, ალექსანდრეთვალჭრელიძისქუჩა №18-შიმდებარემიწისნაკვეთზე (საკ. კოდი №01.19.19.002.044) სამშენებლო სამუშაოებთან და გენგეგმის დამოწმებასთან დაკავშირებით კომპანიისპოზიციას გაცნობებთ, რომშპს,,თბილისი ენერჯი“ არ არისწინააღმდეგი აწარმოოთ სამშენებლოსამუშაოები.
მოთხოვნისამებრ გიგზავნითკომპანიისბეჭდითდამოწმებულგენგეგმას.

დანართი: გენგეგმა - 1 (ერთი) ფურცელი;

პატივისცემით,

გიგლა თამაზაშვილი
დირეტორი ტექნიკურ საკითხებში

480868 / 02-13-30401-23 / 2023-05-03

გენგეგმა ბუნებრივი აირით მომარაგების ქსელის ჩვენებით

პირობითი აღნიშვნები

საწყისი

ობიექტი

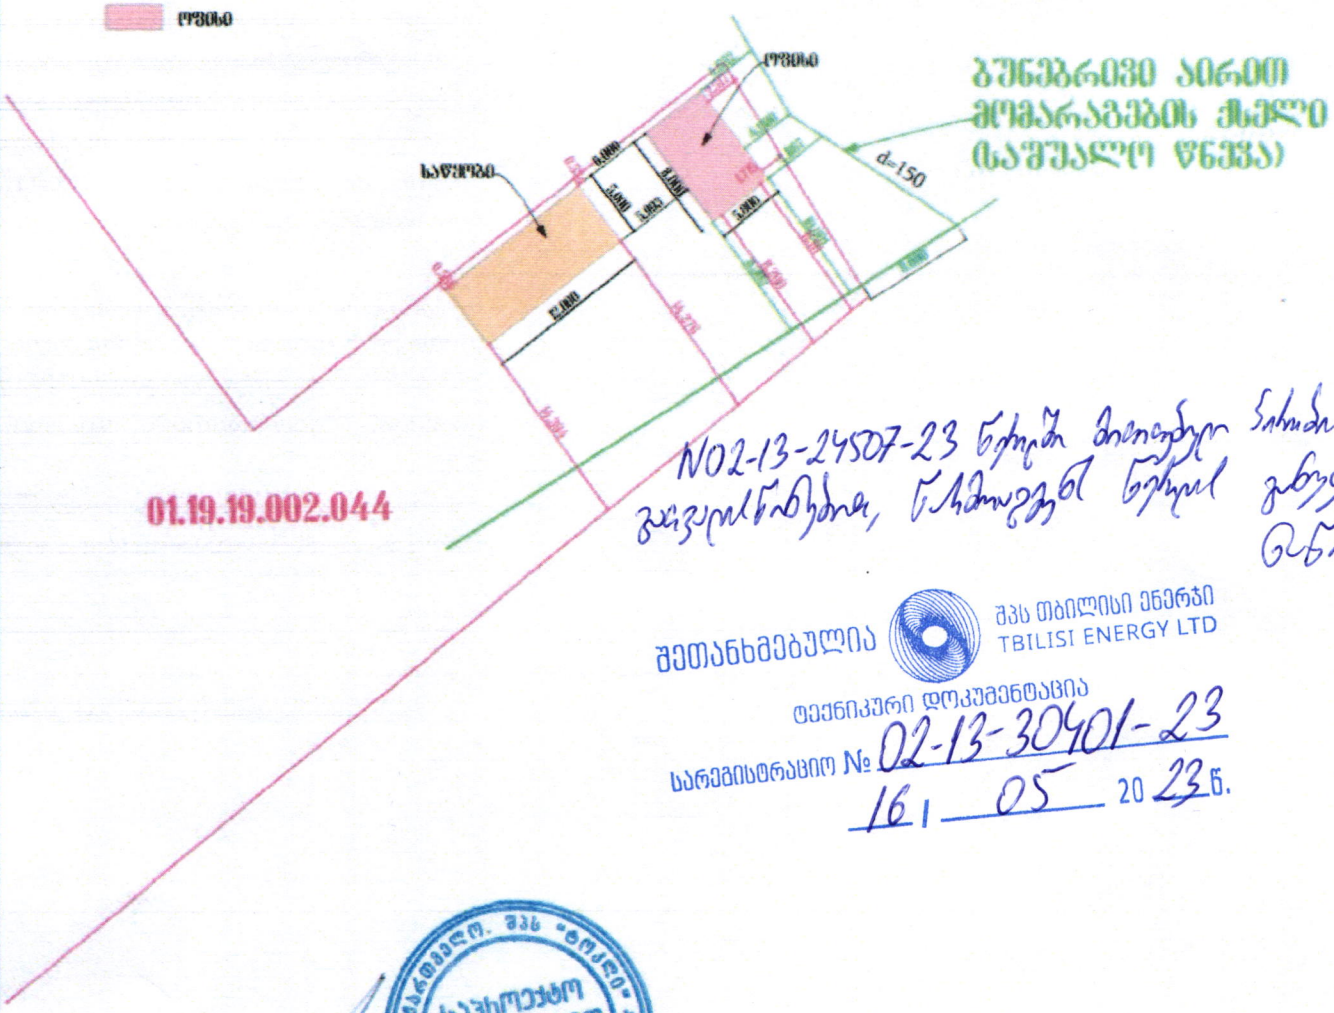

ბუნებრივი აირით მომარაგების ქსელი (საშუალო წნევა)

№02-13-24507-23 წერილში მითითებული ნახაზის შეცვლილია, ნახაზებით წერილს განუყოფელ ნაწილს.

შეთანხმებულია შპს თბილისი ენერჯი TBILISI ENERGY LTD

ტექნიკური დოკუმენტაცია

სარეგისტრაციო № 02-13-30401-23

16 | 05 2023 წ.

დირექტორი		ვლ. ტოკლიშვილი	„ტოკლი"	შპს „ტოკლი" საწყისი და ობიექტი ქ. თბილისი, ალექსანდრე მაყაშვილის ქუჩა N8 ეზოში ს/კ 01.19.19.002.044				
			ტელ: 599 78 38 64					
ავტორი		ვლ. ტოკლიშვილი	ნაწილის	არქიტექტორული	დანომრა N			
არქიტექტორი		ვლ. ტოკლიშვილი	გენგეგმა		სტად.	შრომ.	რაოდ.	მასშ.
					ტ. მ.	ას		1:500
დამკვეთი		შპს. „ბრინა"						

№ 0623-0828571 D 04.08.2023

ბატონ გელა ტოკლიკიშვილს
ელ-ფოსტა: gelatoklikishvili52@gmail.com
ტელეფონი: 599 78 38 64

ბატონო გელა,

შპს „ჯორჯიან უოთერ ენდ ფაუერმა“ (შემდგომში „კომპანია“) განიხილა თქვენი განცხადება („კომპანიაში“ რეგისტრირებული IN23-0824916, დათარიღებული 27/07/2023წ.) ალექსანდრე თვალჭრელიძის ქუჩა N18-ში (ს/კ 01.19.19.002.044) მშენებლობის გენ. გეგმის შეთანხმების შესახებ.

გაცნობებთ, რომ თქვენს მიერ წარმოდგენილი გენ. გეგმა შეთანხმებულია „კომპანიის“ შესაბამის სამსახურთან. „კომპანია“ არ არის წინააღმდეგი განახორციელოთ სამშენებლო სამუშაოები წარმოდგენილი გენ. გეგმის შესაბამისად.

ასევე გაცნობებთ, რომ საპროექტო ტერიტორიაზე შესაძლებელია გადიოდეს კერძო მფლობელობაში არსებული წყალსადენ-წყალარინების ქსელები, რომელთა შესახებ „კომპანია“ ინფორმაციას არ ფლობს.

ქსელის დაზიანების თავიდან აცილების მიზნით, სამუშაოების დაწყების წინ გთხოვთ, დაუკავშირდეთ „კომპანიის“ წარმომადგენელს:

ისანი-სამგორის ბიზნეს ცენტრის მენეჯერი ლევან ქურდიანი. ტელ: 591 05 15 25.

დანართი: საპროექტო დოკუმენტაცია - 1 (ერთი) ფურცელი

პატივისცემით,

გიორგი სვანიშვილი
კომერციული დირექტორი

შემსრულებელი: ჯ. ჩაჩხალია; ლ. გაგნიძე
ტელეფონი: 293 11 11 (11 27); (21 02)

გენგეგმა წყალანირების ქსელის ჩვენებით
მ 1:500

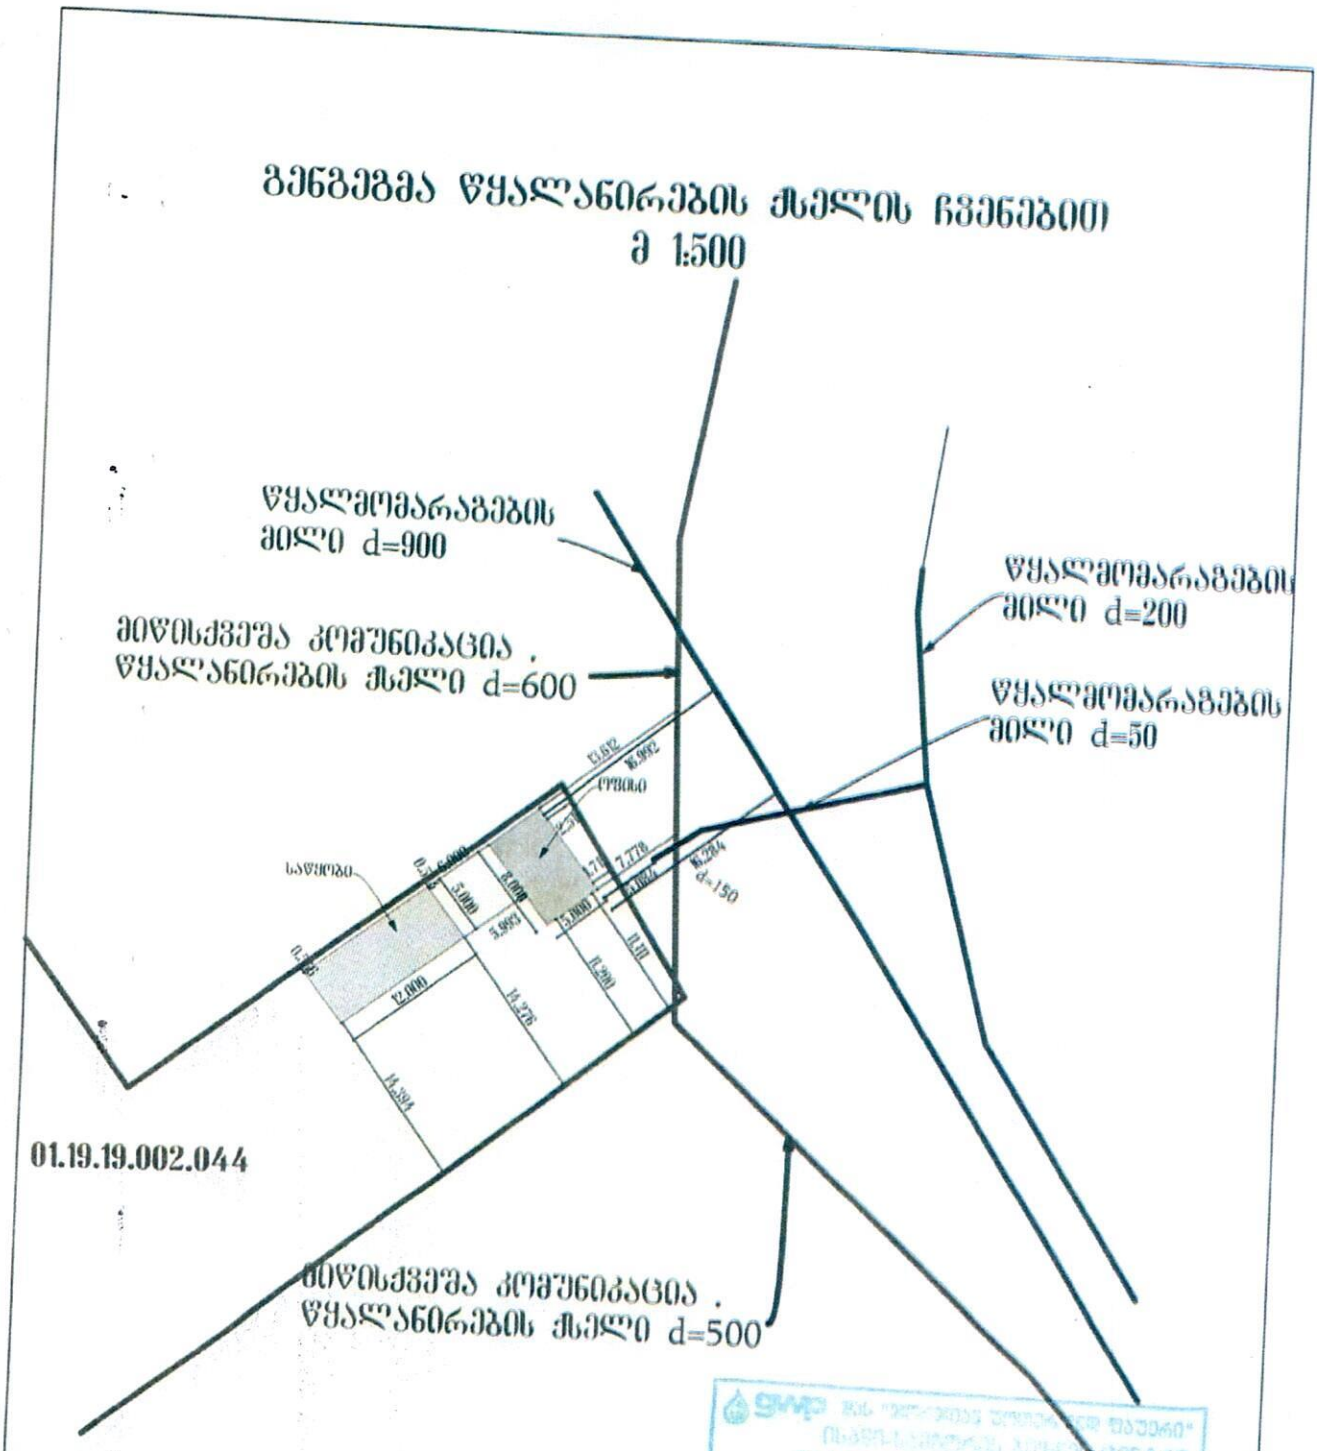

შენიშვნა
1.წყალანირების ქსელიდან საპროექტო ობიექტი დაშორებულია მინიმუმ 5.085 მ-ით
2. წყალმომარაგების ქსელიდან d=900 16.5 მ-ით

gwp სს "საქართველოს წყლის და ფაქტი" ისაქართველოს მთავრობის ადმინისტრაციის ვინტრი შემოვიდა ხელმოწერილია რეგ. № 28 07 2023წ. სამშენებლო ნებართვის გაცემის შემთხვევაში ტექ. 032 2 93 11 11

დირექტორი		გელა ტოლორაიშვილი	შპს	„ტოკლი"	შპს „ტოკლი" საწყობის და ტიპის მ. ობიექტის ადმინისტრაციის მისამართი: ქ.ზუგდიდი, ნინო ჭავჭავაძის ქ.№1 ს/კ 01.19.19.002.044
მთავარი		გელა ტოლორაიშვილი		ტელ: 599 78 38 64	
არქიტექტორი		გელა ტოლორაიშვილი	ნახატის	არქიტექტურული	ფაქტობა №27.07.2023
დიზაინერი		შპს „ტოკლი"	გენგეგმა		სტად. / შენობ. / რაოდ. / მასშტ. ს. მ. / ას / 1:500