
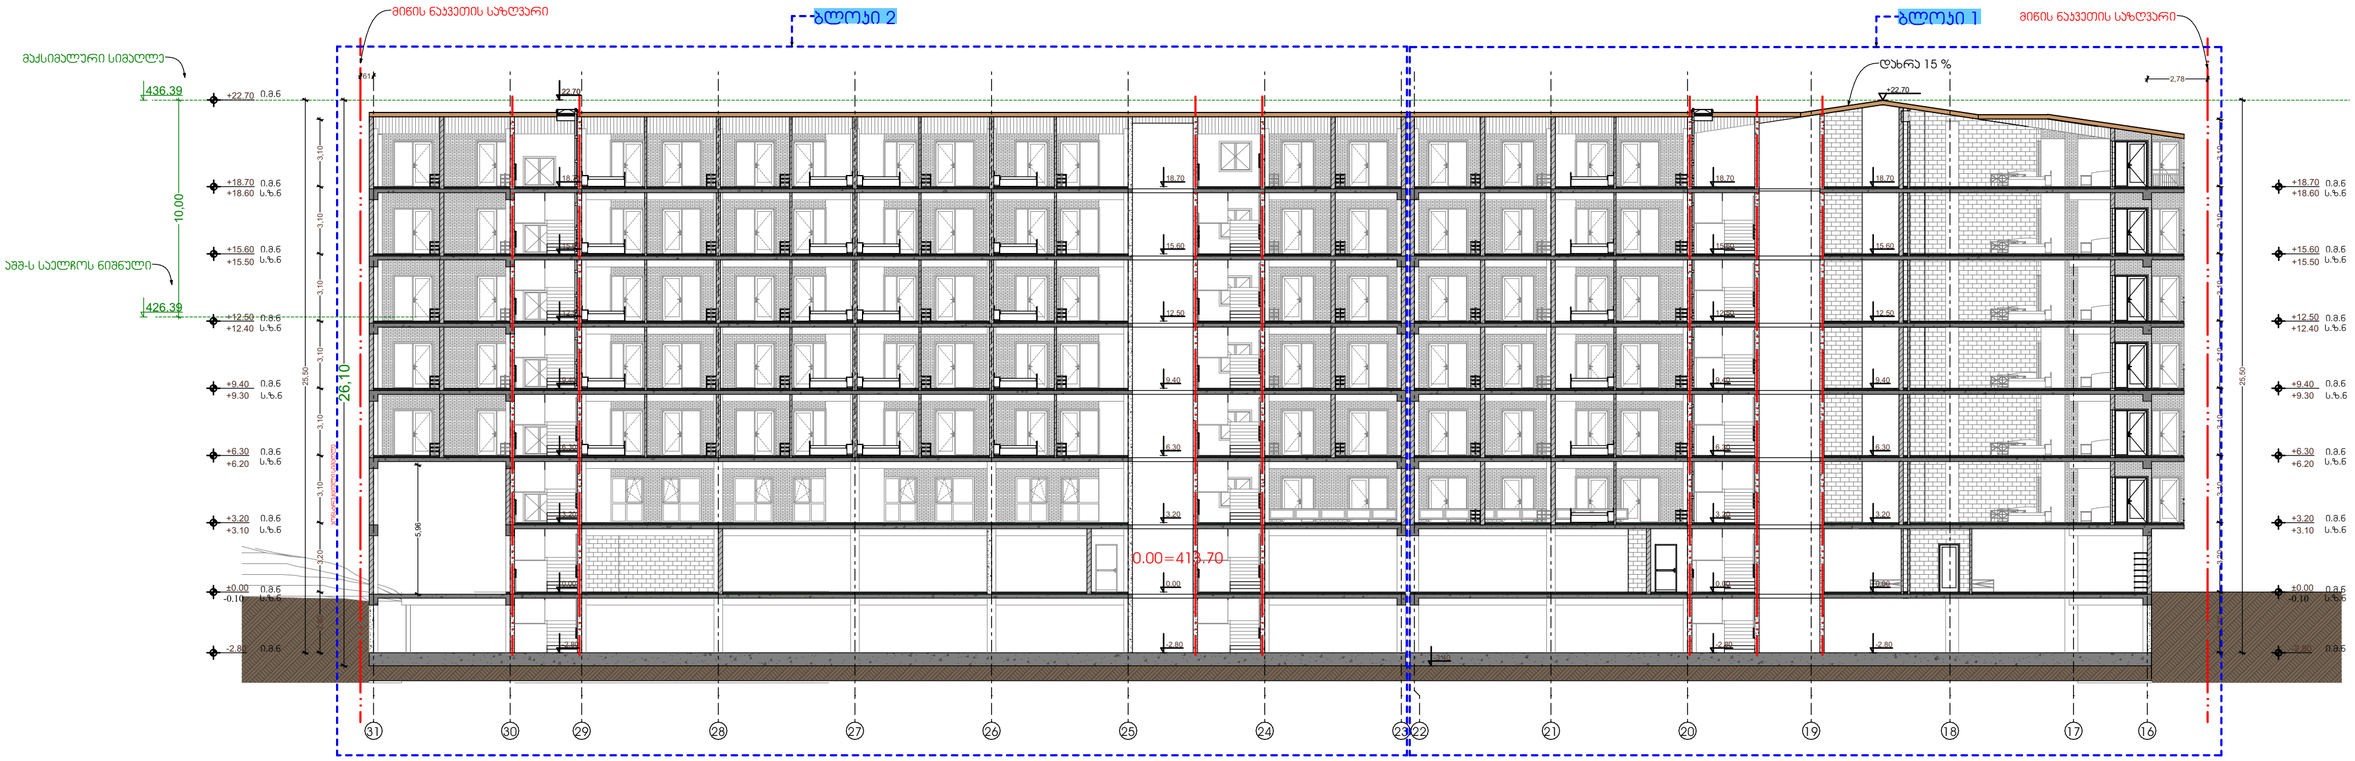


პირობითი აღნიშვნები:

პირობითი აღნიშვნები:

თანამდებობა	გვარი	ხელმოწერა	მისამართი	ნახაზის დასახელება	მასშტაბი		ფორმატი
დირექტორი	ა.ზერეკიძე		ქ.თბილისი, დიდმის სასწ.მე	ჭრილი 1-1	თარიღი	2023	A2
არქიტექტორი	დ.პაპიძე		ტერნეობა				გვერდი
არქიტექტორი	ი.ზამბახიძე		ს/კ 01.72.14.234.013				52
მცირ.არქიტექტორი							

New City Development

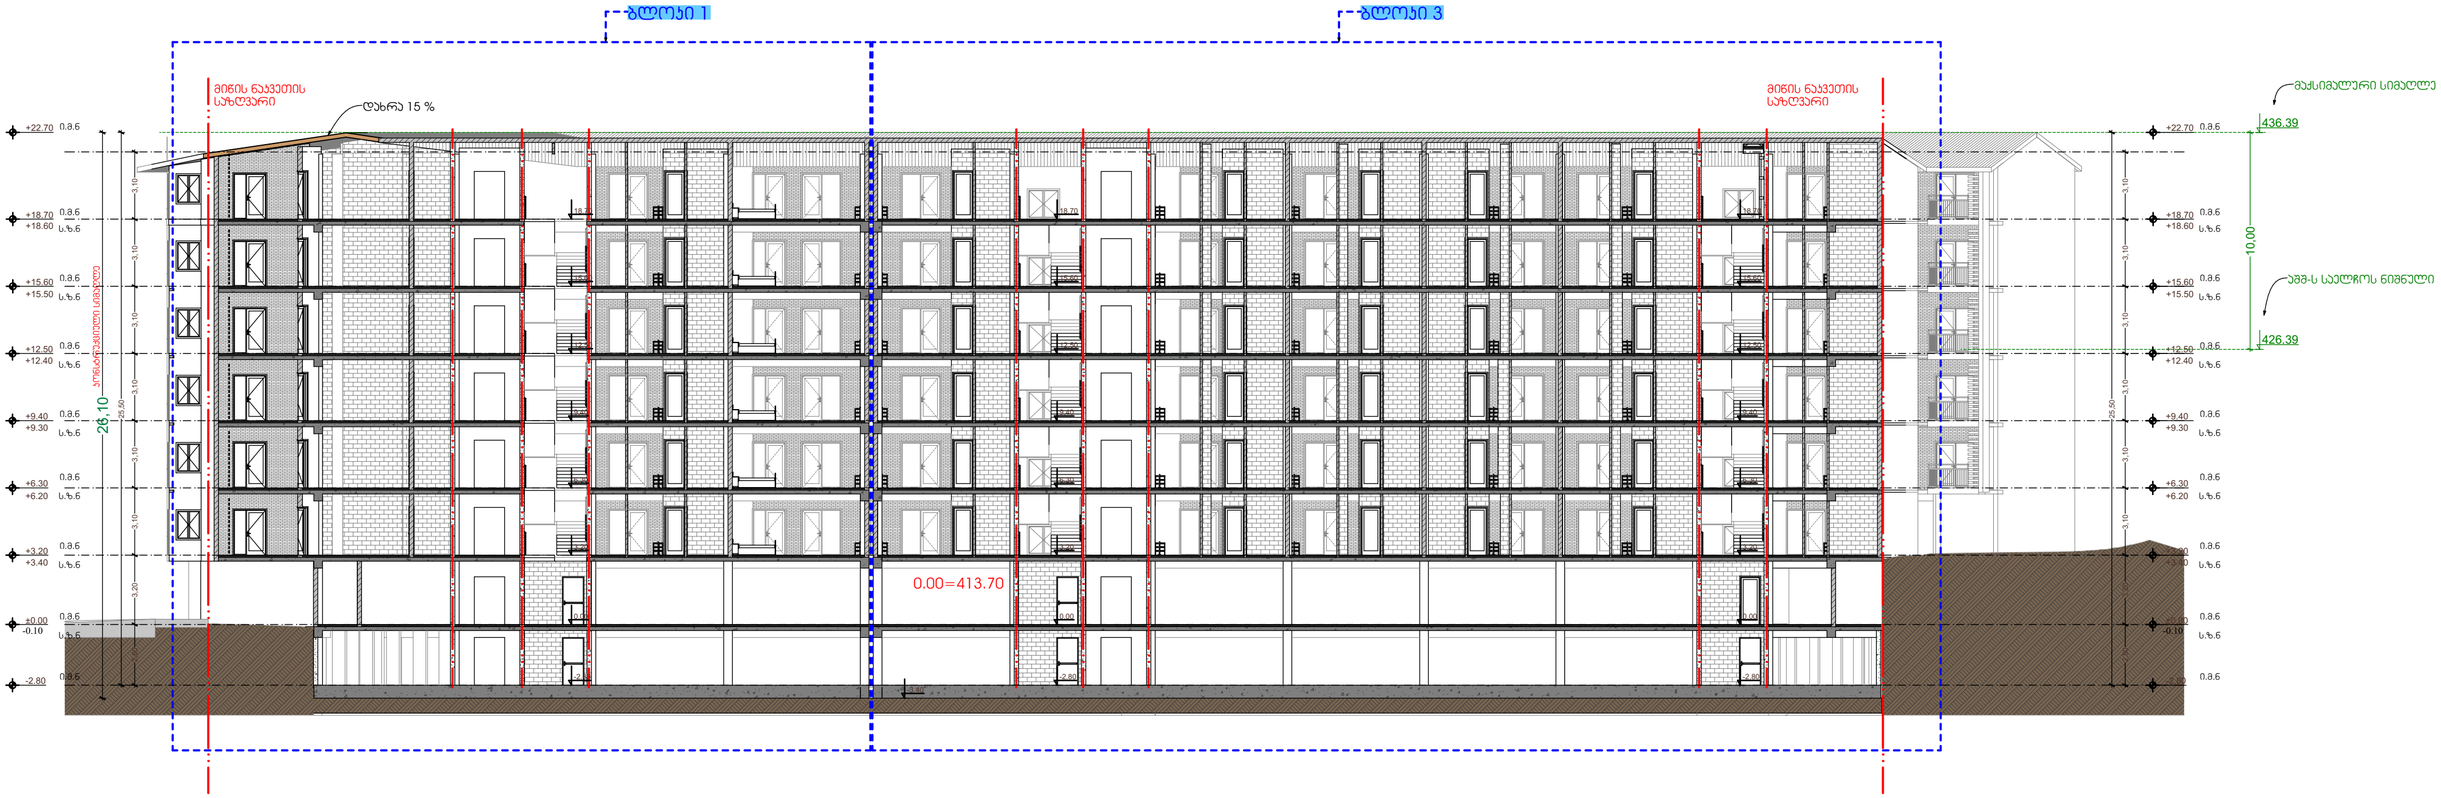

New City Development

პირობითი აღნიშვნები:

პირობითი აღნიშვნები:

თანამდებობა	გვარი	ხელმოწერა	მისამართი	ნახაზის დასახელება	მასშტაბი		ფორმატი
დირექტორი	ა.ზერკვიძე		ქ.თბილისი, დიღმის სასწავლო მეურნეობა	ჭრილი 2-2	თარიღი	2023	A2
არქიტექტორი	დ.პაპიძე						გვერდი
არქიტექტორი	ი.ზამბახიძე		ს/კ 01.72.14.234.013				53
მეშრ.არქიტექტორი							

ბლოკი 1

მაქსიმალური სიმაღლე

436.39

10,00

აშშ-ს საელჩოს ნიშნული

426.39

მიწის ნაკვეთის საზღვარი

დახრა 15%

+22.70

+18.70

+15.60

+12.50

+9.40

+6.30

+3.20

±0.00

-2.80

0.00=413.70

3,10

3,20

25,50


26,10

პირობითი აღნიშვნები:

პირობითი აღნიშვნები:

თანამდებობა	გვარი	ხელმოწერა	მისამართი	ნახაზის დასახელება	მასშტაბი	ფორმატი
დირექტორი	ა.ზერაქიძე		ქ.თბილისი, დიღმის სანწყლო მეურნეობა	ჭრილი 3-3		A2
არქიტექტორი	დ.პაპიძე				თარიღი 2023	გვერდი
არქიტექტორი	ი.ზამბახიძე		ს/კ 01.72.14.234.013			54
მუშრ.არქიტექტორი						

New City Development

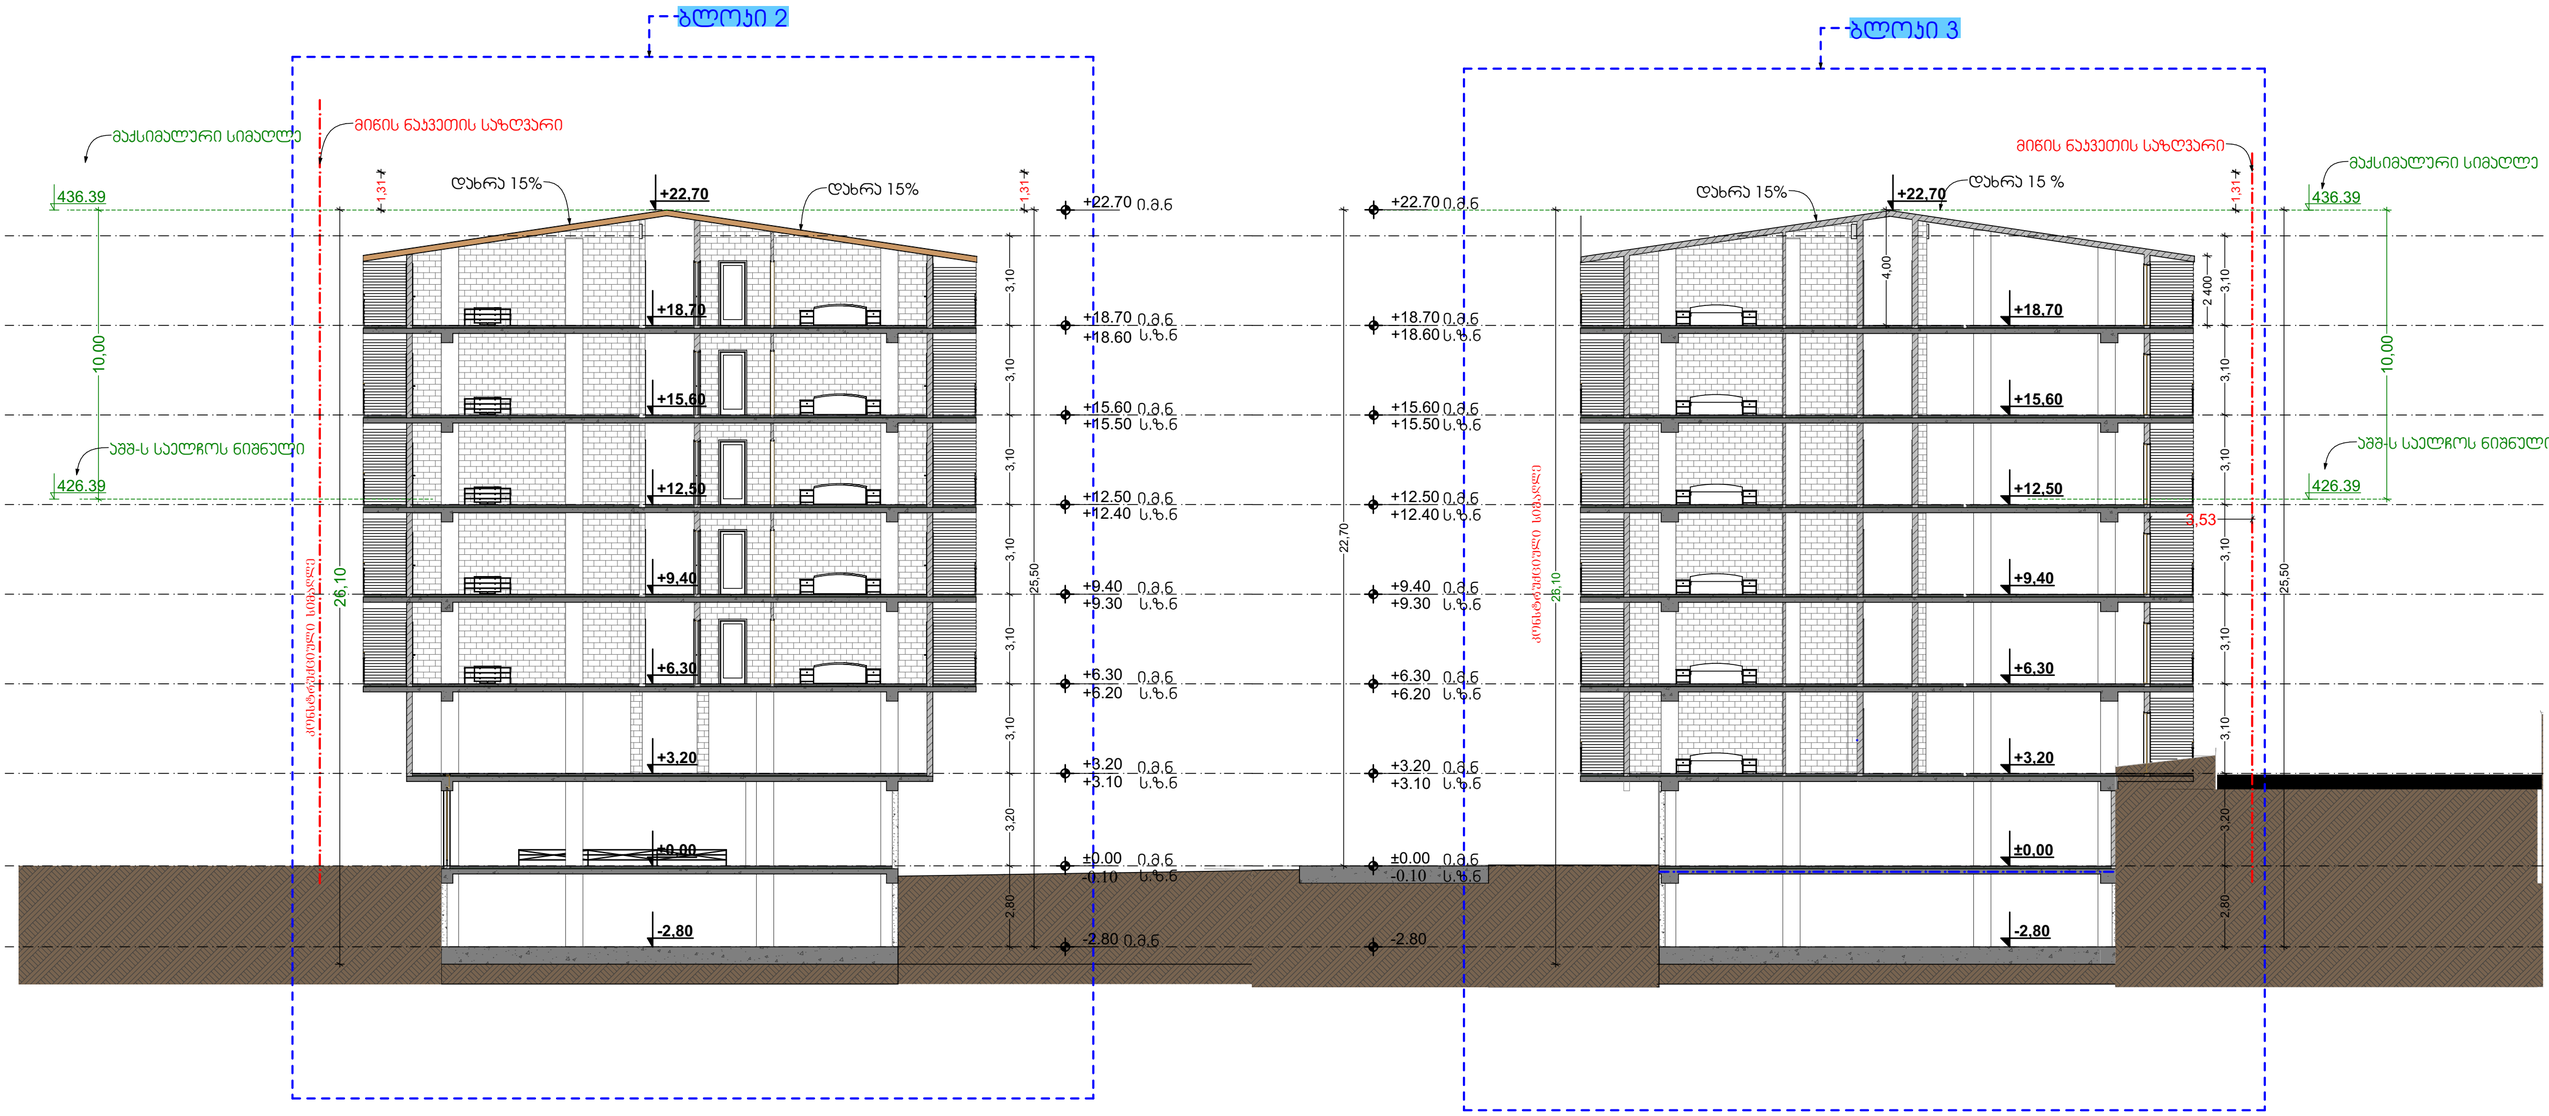

New City Development	პირობითი აღნიშვნები:	პირობითი აღნიშვნები:					
თანამდებობა	გვარი	ხელმოწერა	მისამართი	ნახაზის დასახელება	მასშტაბი		ფორმატი
დირექტორი	ა.ზერეკიძე		ქ.თბილისი, დიღმის სასწავლო მეურნეობა	ჭრილი 4-4	თარიღი	2023	A2
არქიტექტორი	დ.პაპიძე						გვერდი
არქიტექტორი	ი.ზამბახიძე		ს/კ 01.72.14.234.013				55
მუშრ.არქიტექტორი							