
A3


ფასადი 1–15 ღერძებში

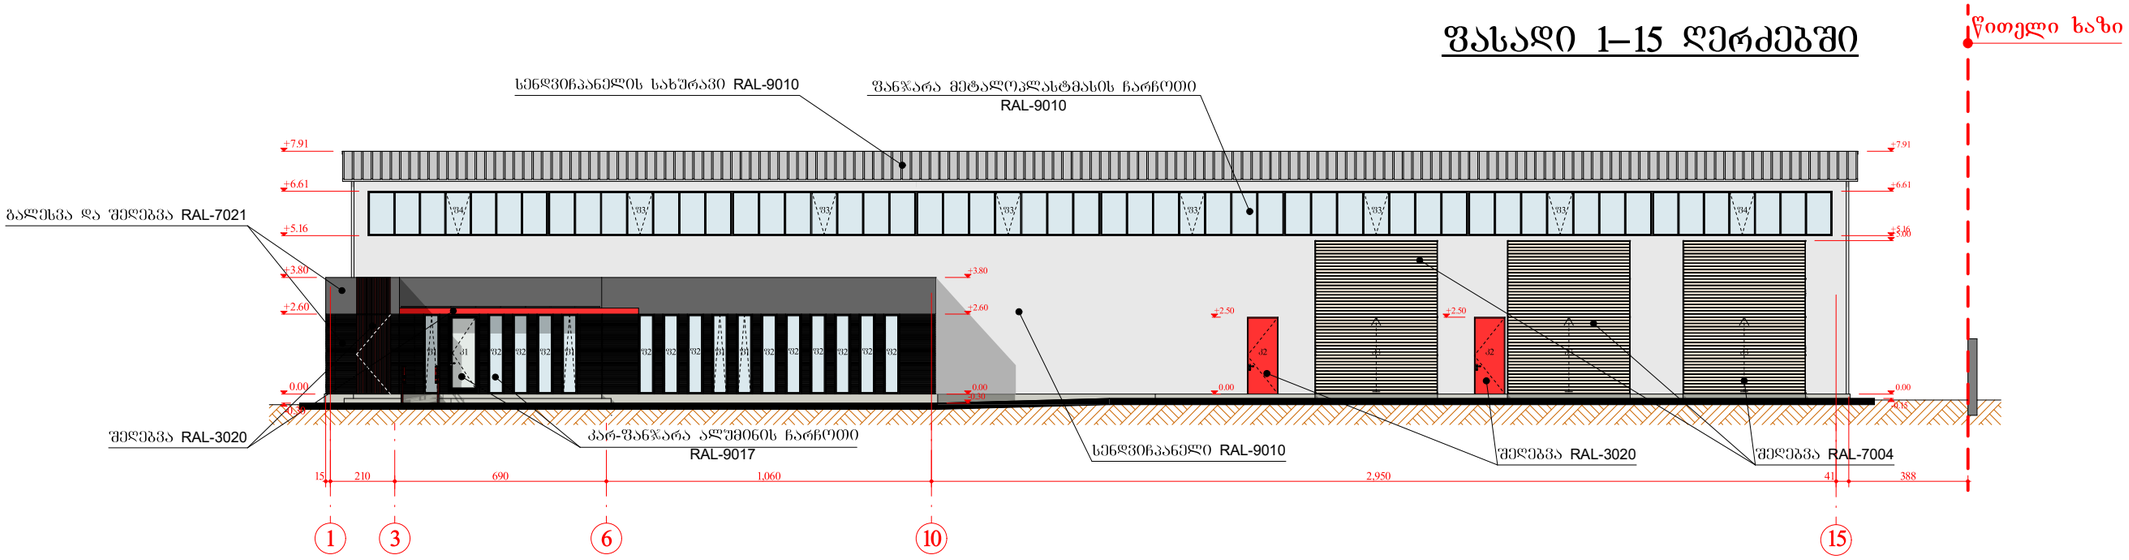

კარ-ფანჯრების სპეციფიკაცია

ტიპი	ზომა	მასალა	რაოდენობა
დ1	50X260 (სმ)	ალუმინი RAL-9017	4
დ2	50X260 (სმ)	ალუმინი RAL-9017	15
დ3	600X145 (სმ)	მინანაცრე-ფერადფასადის RAL-9010	6
დ4	587X145 (სმ)	მინანაცრე-ფერადფასადის RAL-9010	2
ჟ1	100X260 (სმ)	ალუმინი RAL-9017	1
ჟ2	100X250 (სმ)	ლითონი RAL-3020	2
ჟ3	400X500 (სმ)	პრუხარი თუნუქი (ანაწვით) RAL-7004	3
ჟ4	100X250 (სმ)	ლითონის კარი შიდა (ანაწვით) RAL-3020	1


ფასადი ა–კ ღერძებში

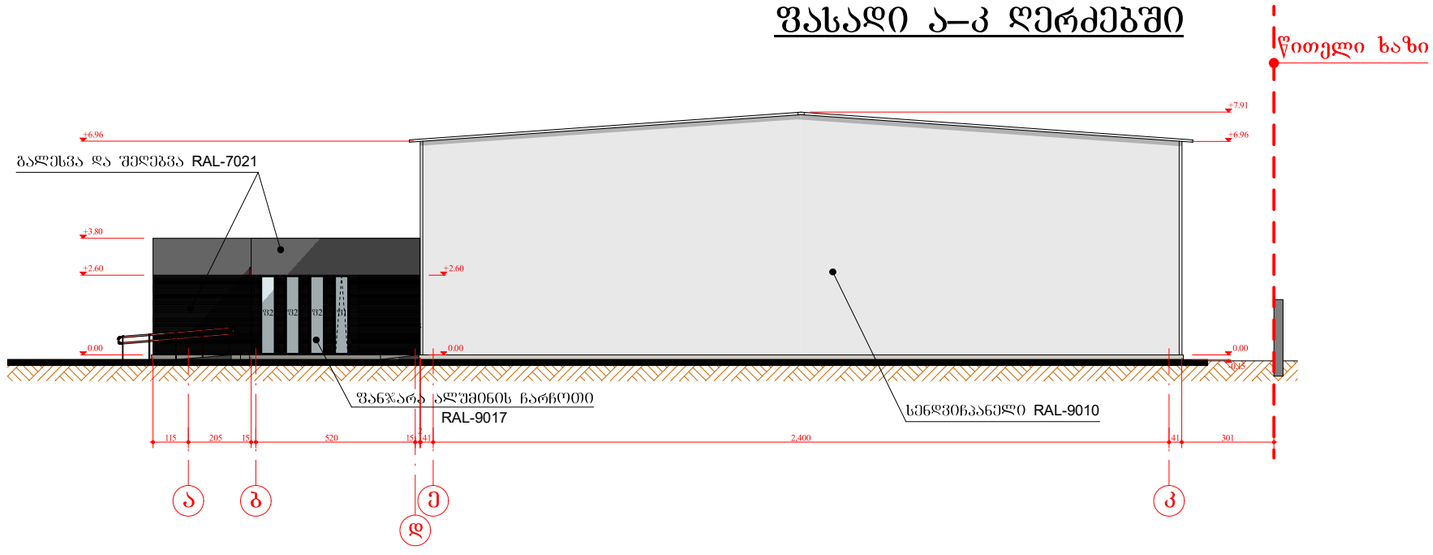


ავტოსერვისის შენობა				შემსრულებელი: შპს "ბუმბა"		
დირექტორი		გ.ჯამრიშვილი	არქიტექტურული ნაწილი	დამკვეთი: შპს "ჯეოკეპ"		
პრ.მთ.არქიტ.		ი.სუმბაძე	ქალაქი თბილისი, კახეთის გზატკეცილი, №104ვ (ს/კ: 01.19.16.002.108)			
შეასრულა		ი.სუმბაძე		სტად.	ფურც.	მასშტ.
			ფასადი 1–15; ფასადი ა–კ.	პრ.	5	მ 1:200

A3

ფასადი 15–1 ღერძებში

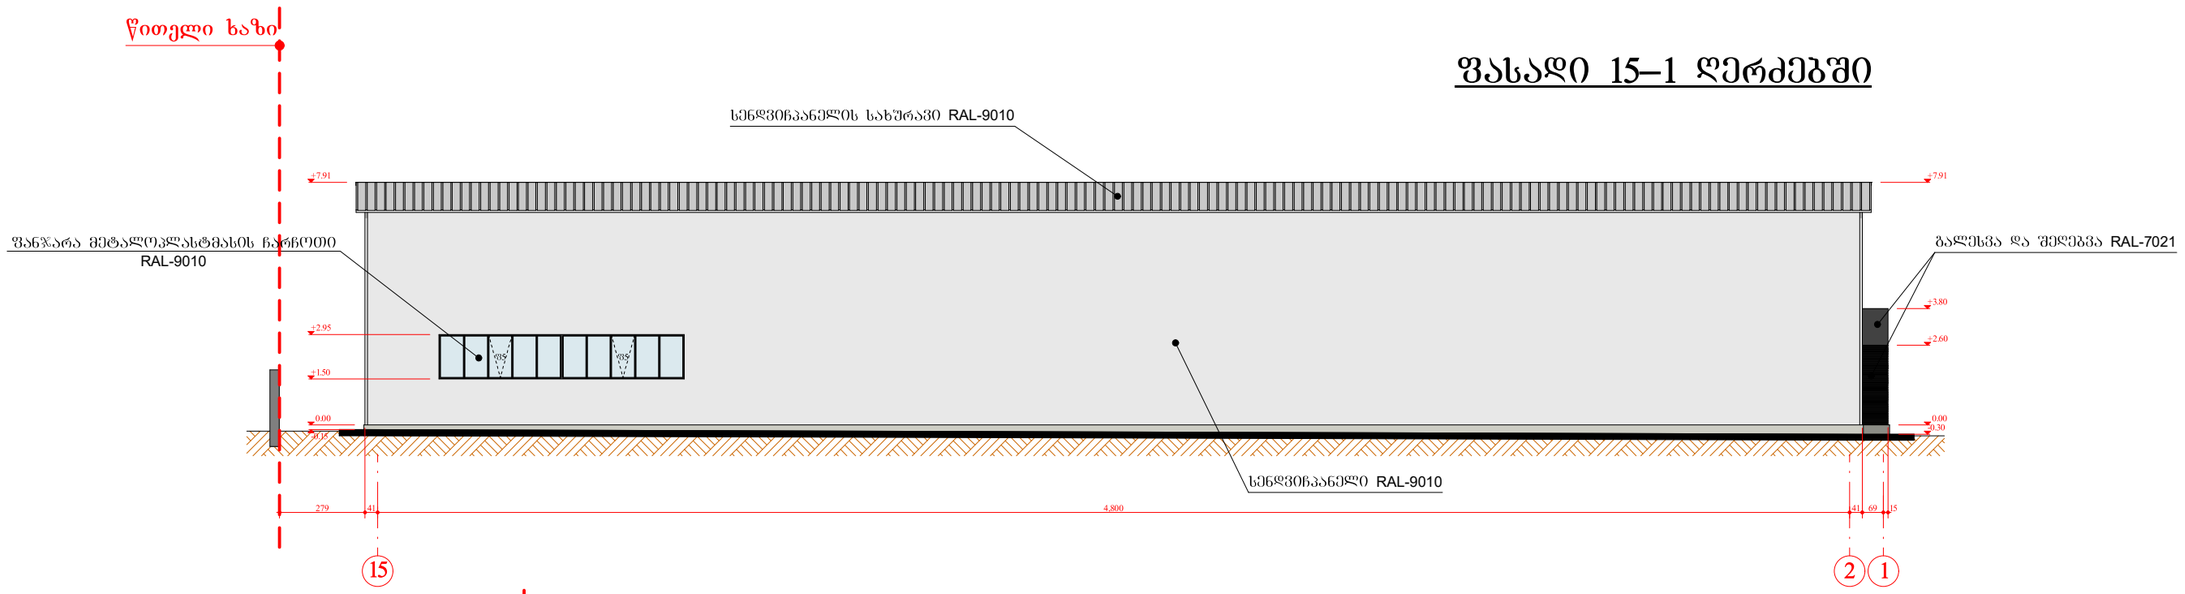

ფასადი კ–ა ღერძებში

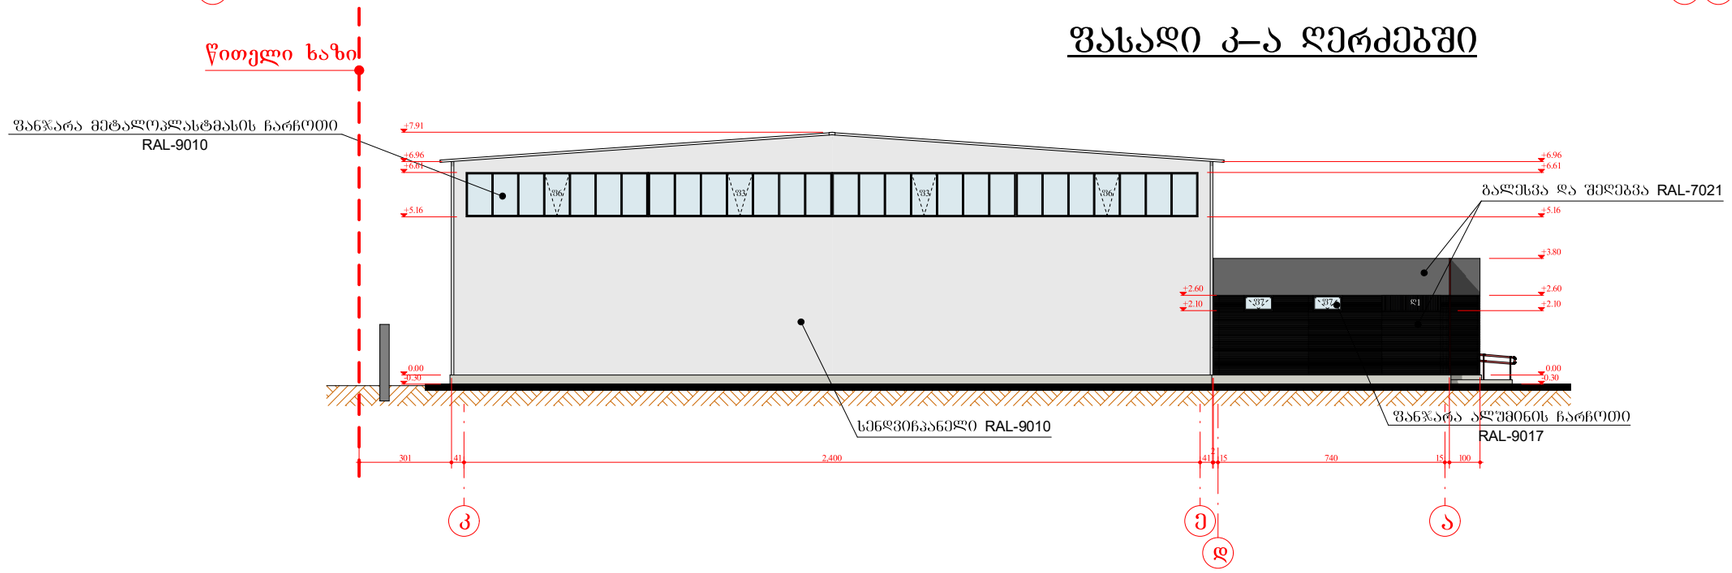

კარ-ფანჯრების სპეციფიკაცია

ტიპი	ზომა	მასალა	რაოდენობა
ფ5	400X145 (სმ)	მეტალოპლასტმასის RAL-9010	2
ფ6	594X145 (სმ)	მეტალოპლასტმასის RAL-9010	2
ფ3	600X145 (სმ)	მეტალოპლასტმასის RAL-9010	2
ფ7	95X50 (სმ)	ალუმინის RAL-9017	2
ღ3	190X50 (სმ)	ღიობების კანაფ. ფიცრე (ალმაზოლი) RAL-9017	1

ავტოსერვისის შენობა				შემსრულებელი: შპს "ბუმბა"		
დირექტორი		გ.ჯამრიშვილი	არქიტექტურული ნაწილი	დამკვეთი: შპს "ჯეოკეპ"		
პრ.მთ.არქიტ.		ი.სუმბაძე	ქალაქი თბილისი, კახეთის გზატკეცილი, №104ვ (ს/კ: 01.19.16.002.108)	სტად.	ფურც.	მასშტ.
შეასრულა		ი.სუმბაძე				
			ფასადი 15–1; ფასადი კ–ა.	პრ.	6	მ 1:200