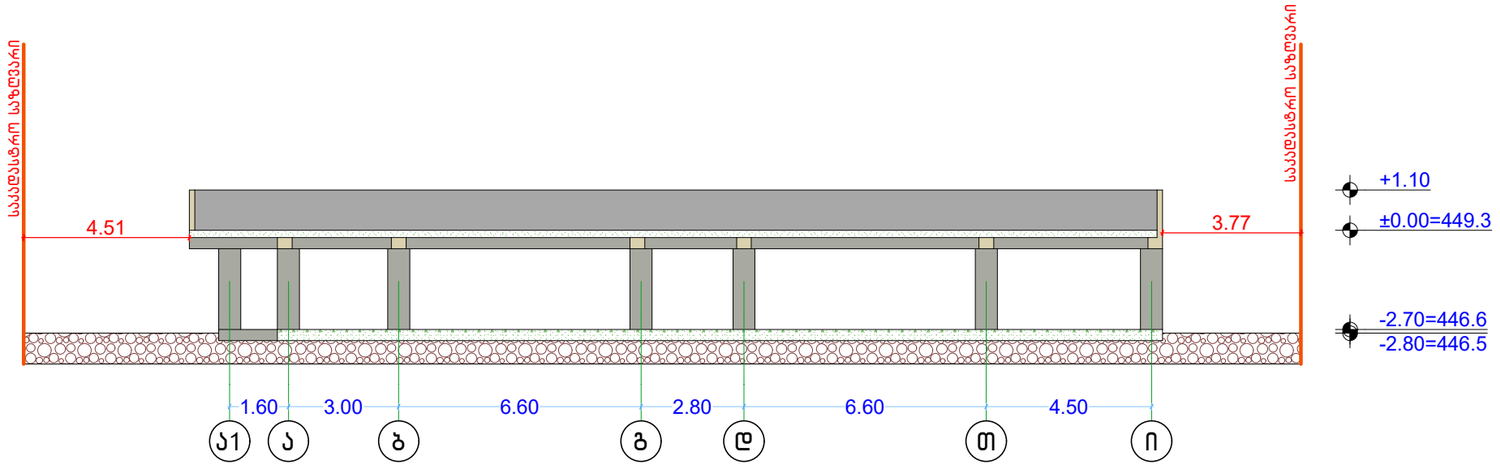

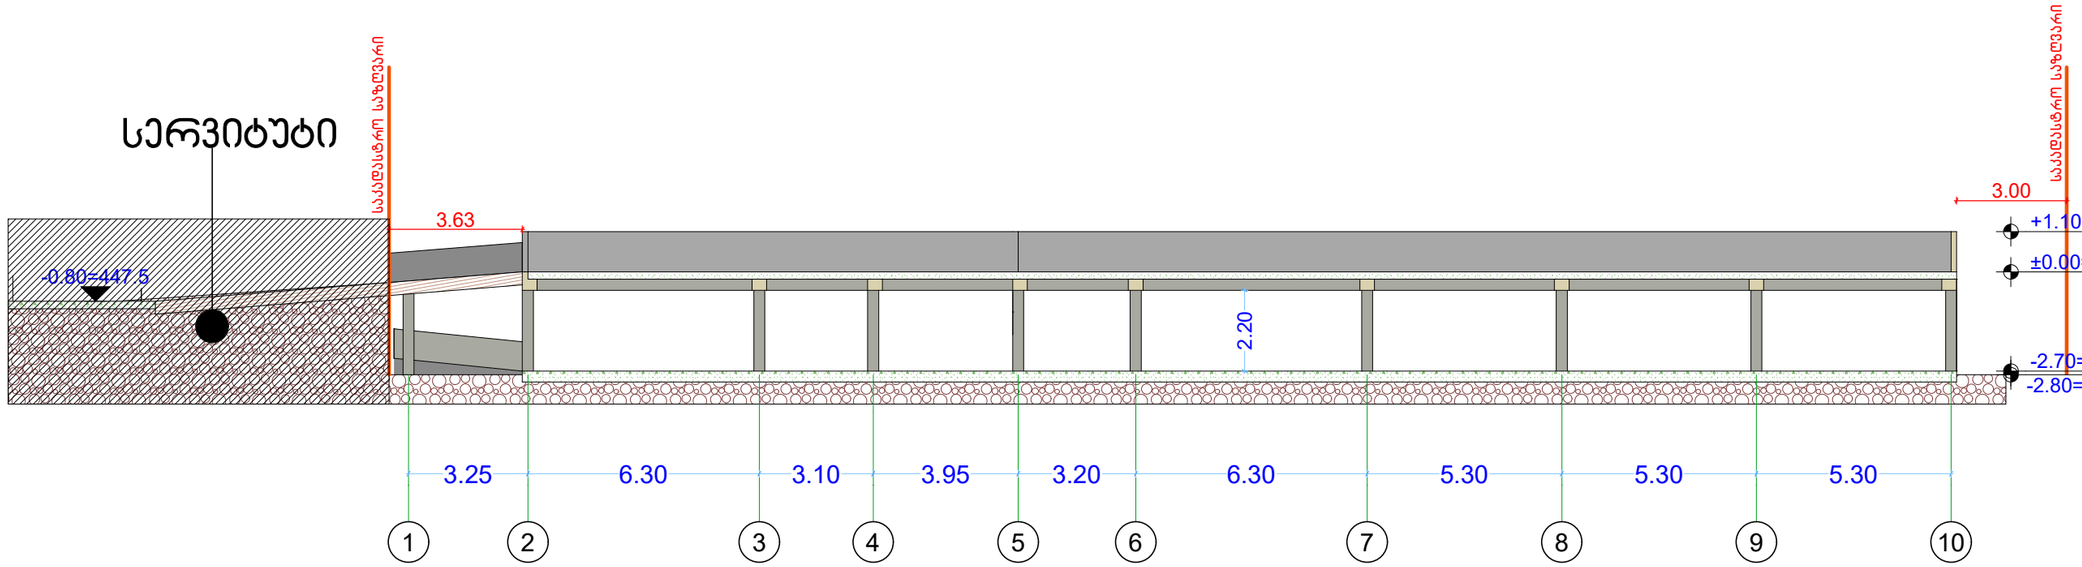

ფორმატი PAPER SIZE	კონტრაქტი № CONTRACT N	პროექტი № PROJECT N
A3		

პირობითი აღნიშვნები
LEGEND

1.ნახაზზე ყველა ცვლილება მშენებლობისას შეთანხმებული უნდა იყოს პროექტის ავტორთან

ᲓᲐᲛᲙᲕᲔᲗᲘ: CLIENT შპს "ტრიუმფა ცენტრი მცხეთა" საიდენტიფიკაციო №211346220

ᲞᲠᲝᲔᲥᲢᲘ: PROJECT მრავალ აღმინიანი ავტოსადგომი

ᲛᲘᲡᲐᲛᲐᲠᲗᲘ: ADRESS ქ.მცხეთის სოფ.ძილოვი ს/კ 01.72.14.033.632

ᲨᲔᲡᲠᲣᲚᲔᲑᲘᲡᲐ	გვარი	ხელმოწერა
ᲓᲘᲠᲔᲥᲢᲝᲠᲘ	ლ.ანანაშვილი	
ᲐᲠᲥᲘᲢᲔᲥᲢᲝᲠᲘ	ნ.მუჯირი	

შ.პ.ს "არქ ცენტრი"
მცხეთის, მ.გელოვანი №24
ᲢᲔᲚ: +995 597 74 49 77
ᲔᲚ ᲤᲝᲡᲢᲐ: mamukam2017@Gmail.com

ᲐᲠᲥᲘᲢᲔᲥᲢᲣᲠᲐ
ARCHITECTURE

მ 1:200

ᲒᲐᲛᲝᲪᲔᲛᲘᲡ ᲗᲐᲠᲘᲦᲘ: DATE OF ISSUE 2024წ

ᲭᲠᲘᲚᲔᲑᲘ

ᲡᲢᲐᲓᲘᲐ: STAGE	ᲘᲜᲓᲔᲥᲡᲘ: INDEX	ᲤᲣᲠᲪᲚᲔᲑᲘ: PAGES
მპ		

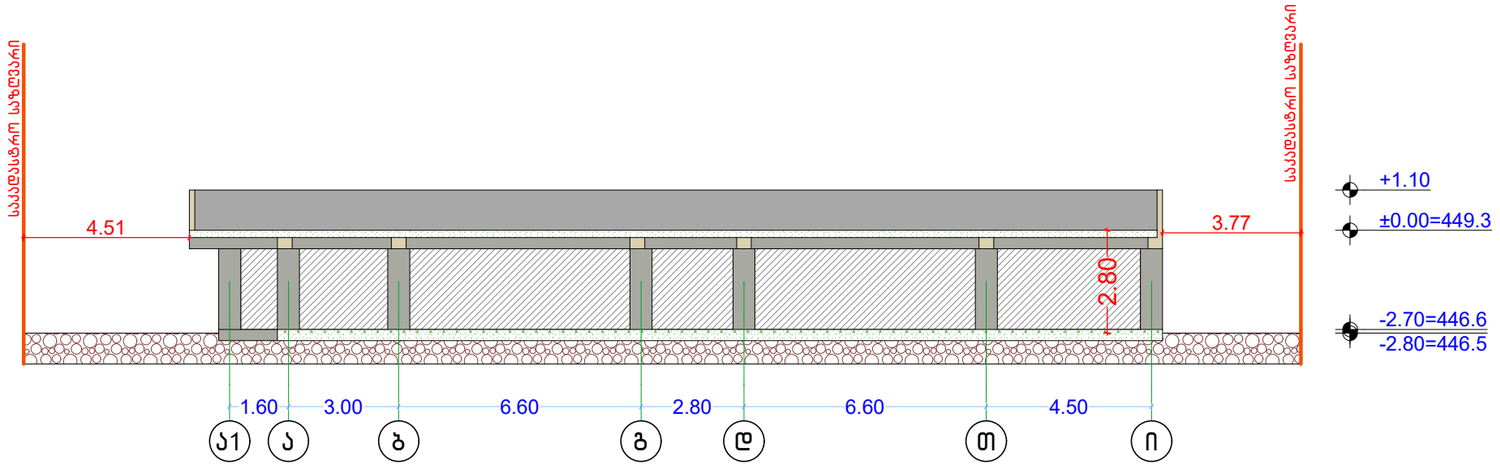

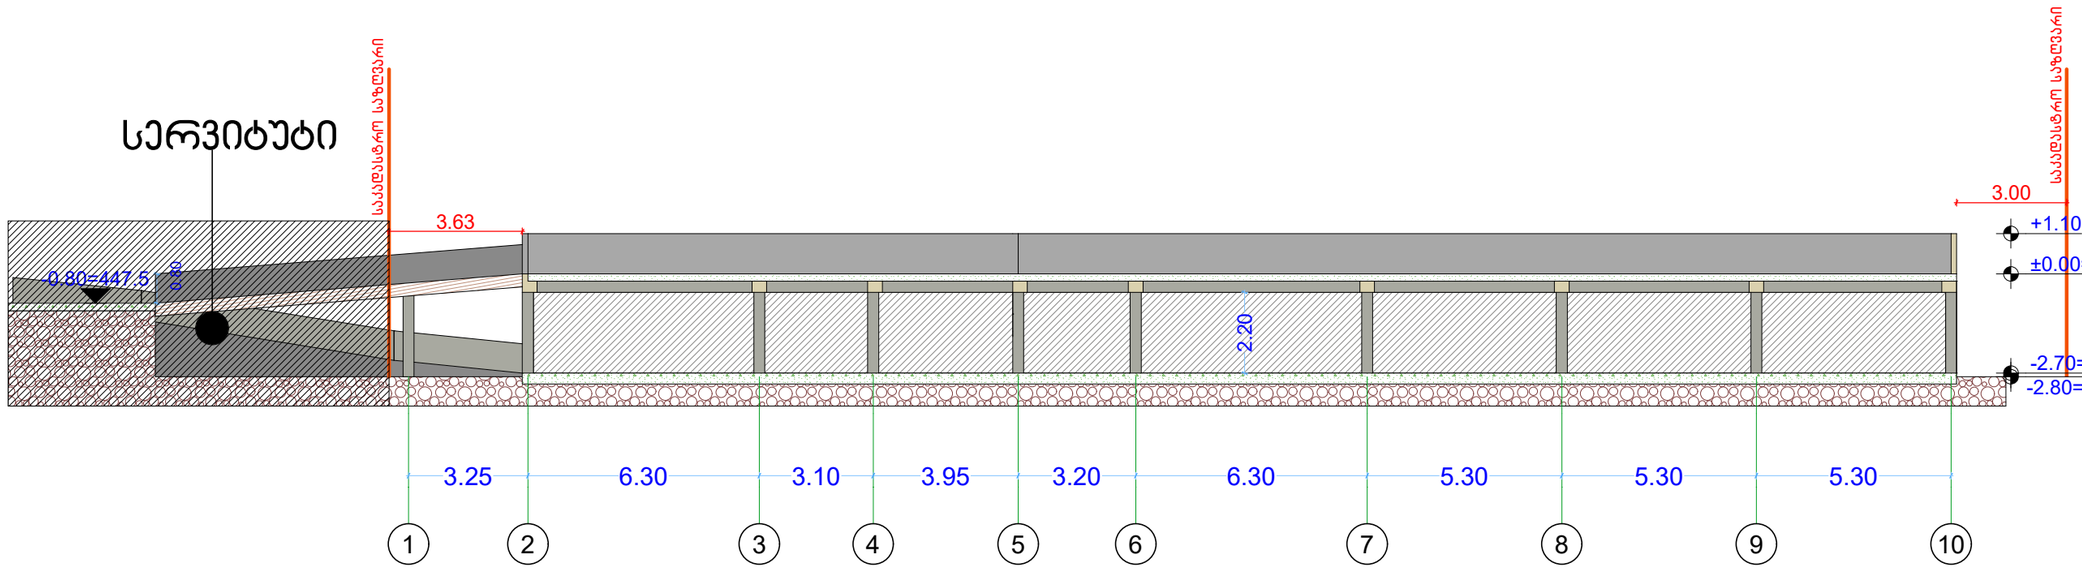

ფორმატი PAPER SIZE	კონტრაქტი № CONTRACT N	პროექტი № PROJECT N
A3		

პირობითი აღნიშვნები
LEGEND

1.ნახაზზე ყველა ცვლილება მშენებლობისას შეთანხმებული უნდა იყოს პროექტის ავტორთან

დამკვეთი: CLIENT	შპს "ტრიომბა ცენტრი თბილისი" საიდენტიფიკაციო №211346220
პროექტი: PROJECT	მრავალ ალბიანი ავტოსადგომი
მისამართი: ADRESS	ქ.თბილისი სოფ.დიღომი ს/კ 01.72.14.033.632

თანამდებობა	გვარი	ხელმოწერა
დირექტორი	ლ.ანანიაშვილი	
არქიტექტორი	ნ.მუჯირი	

შ.პ.ს "არქ ცენტრი"
თბილისი, მ.გელოვანი №24
ტელ: +995 597 74 49 77
ელ ფოსტა: mamukam2017@Gmail.com

არქიტექტურა
ARCHITECTURE

მ 1:200	თარიღი: DATE OF ISSUE 2024წ

ჭრილები

სტადია: STAGE	ინდექსი: INDEX	ფურცელი: PAGES
მპ		