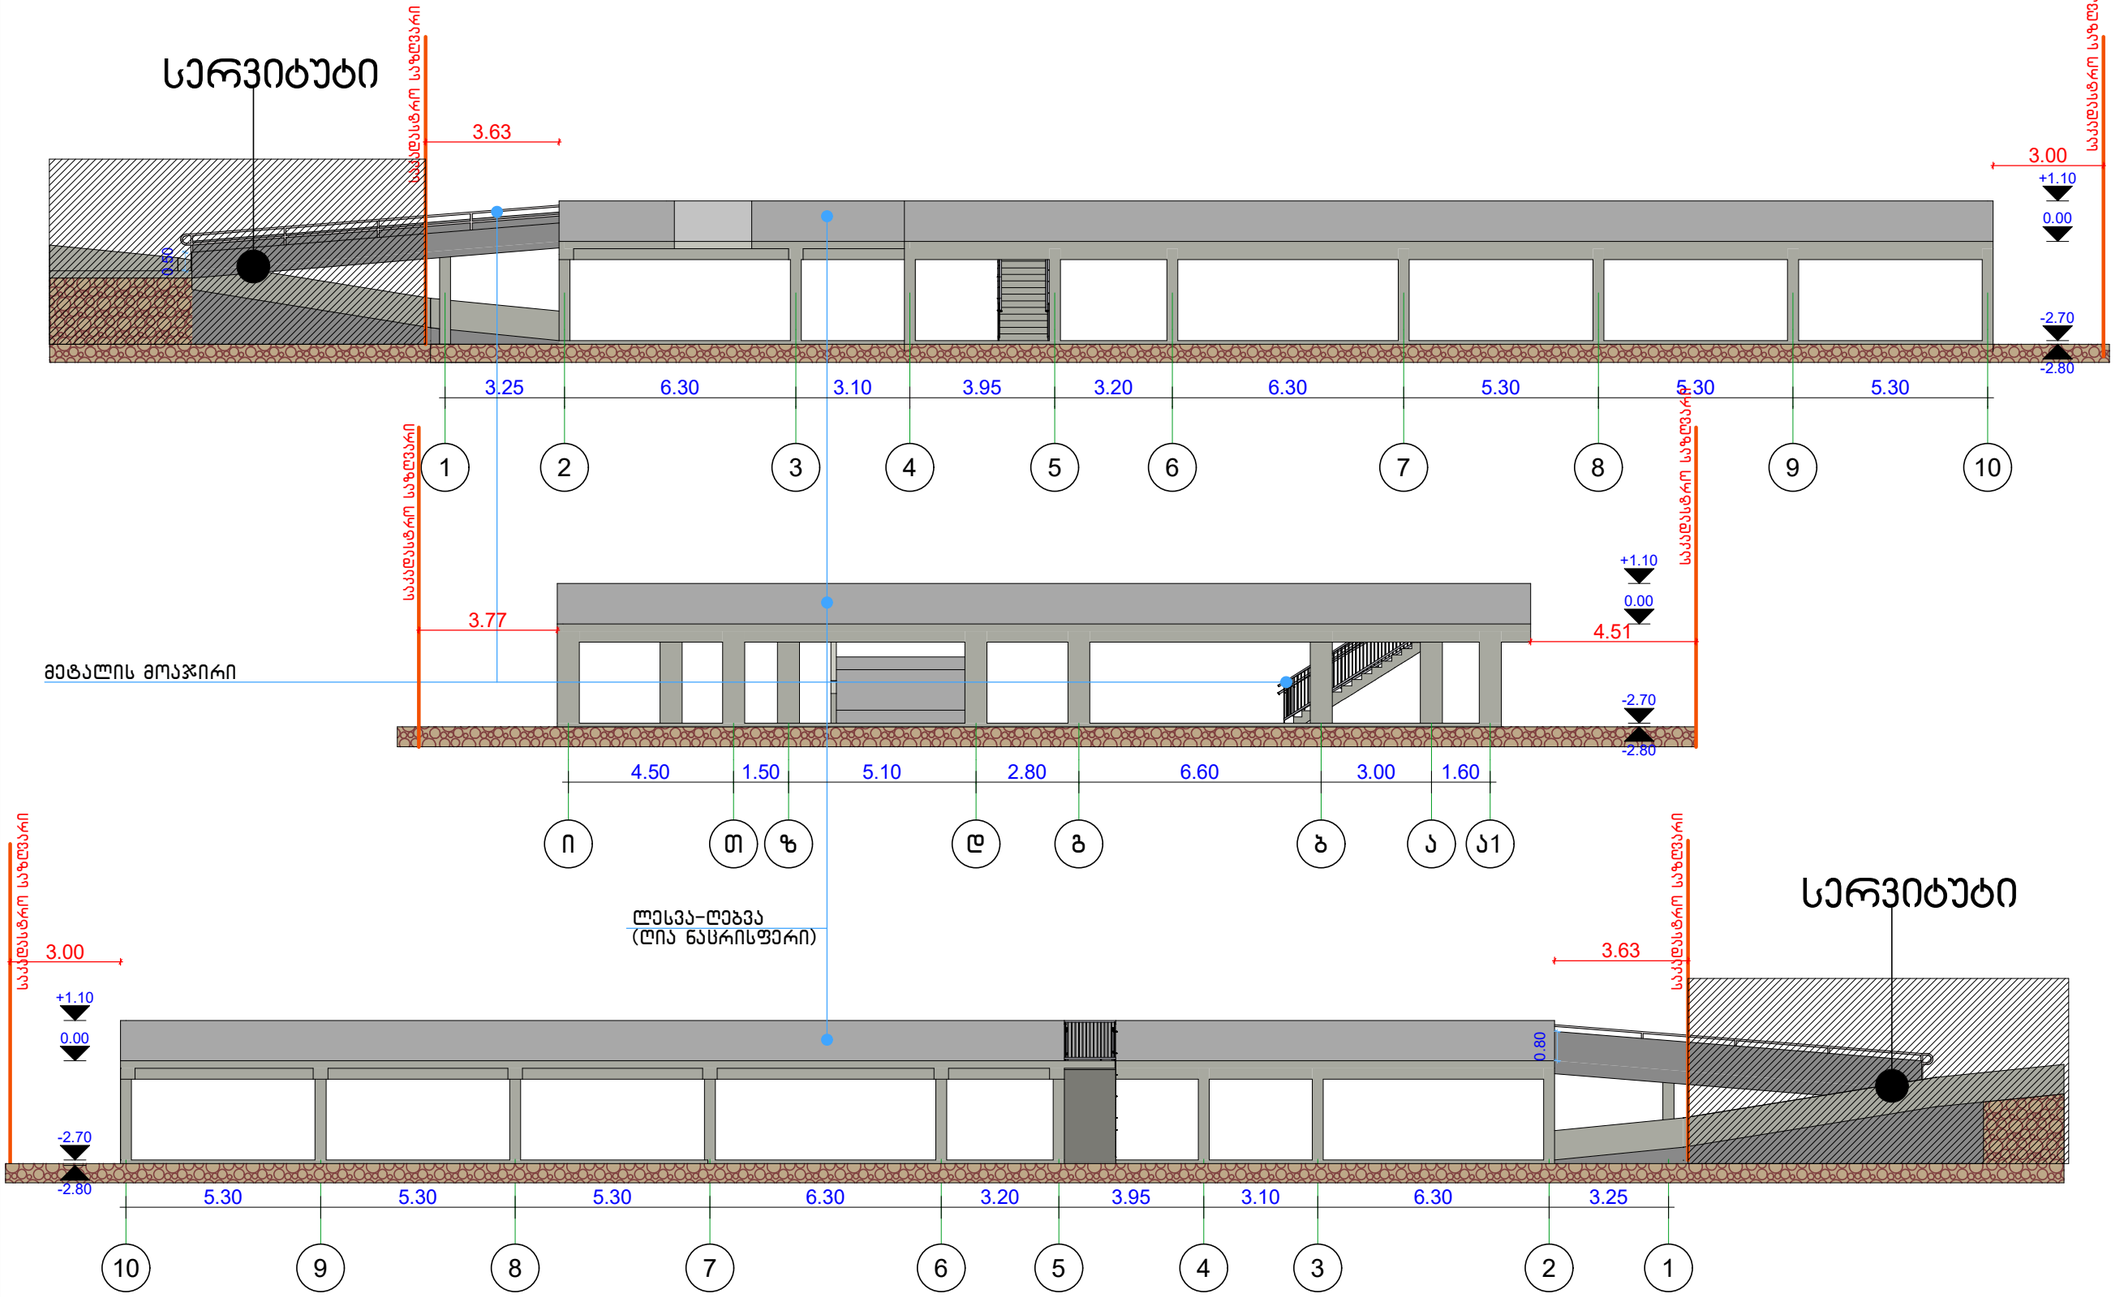

ფორმატი PAPER SIZE	კონტრაქტი № CONTRACT N	პროექტი № PROJECT N
A3		

პირობითი აღნიშვნები
LEGEND

1.ნახაზზე ყველა ცვლილება მშენებლობისას შეთანხმებული უნდა იყოს პროექტის ავტორთან

დამკვეთი: CLIENT	შპს "ბოლნისი ცენტრი მხარდაჭერა" საიდენტიფიკაციო №211346220
პროექტი: PROJECT	მრავალ ალგიტიანი ავზისადგომი
მისამართი: ADRESS	ქ.მხარდაჭერა სოფ.ლილოები ს/კ 01.72.14.033.632

თანამდებობა	გვარი	ხელმოწერა
ხელმძღვანელი	ლ.ანუაშვილი	
არქიტექტორი	ნ.მუჯირი	

შ.პ.ს "არქ ცენტრი"
მხარდაჭერა, მ.გელოვანი №24
მობ: +995 597 74 49 77
ელ ფოსტა: mamukam2017@Gmail.com

არქიტექტურა
ARCHITECTURE

მ 1:200	თარიღი: DATE OF ISSUE 2024წ

ფასადები

სტადია: STAGE	ინდექსი: INDEX	ფურცელი: PAGES
მპ		