მრავალფუნქციური შენობა

ესკიზური პროექტი



მისამართი: ქ. თბილისი, ჯაობარეთის ქუჩა №1
ს/ჯ: 01.17.13.001.365

2024

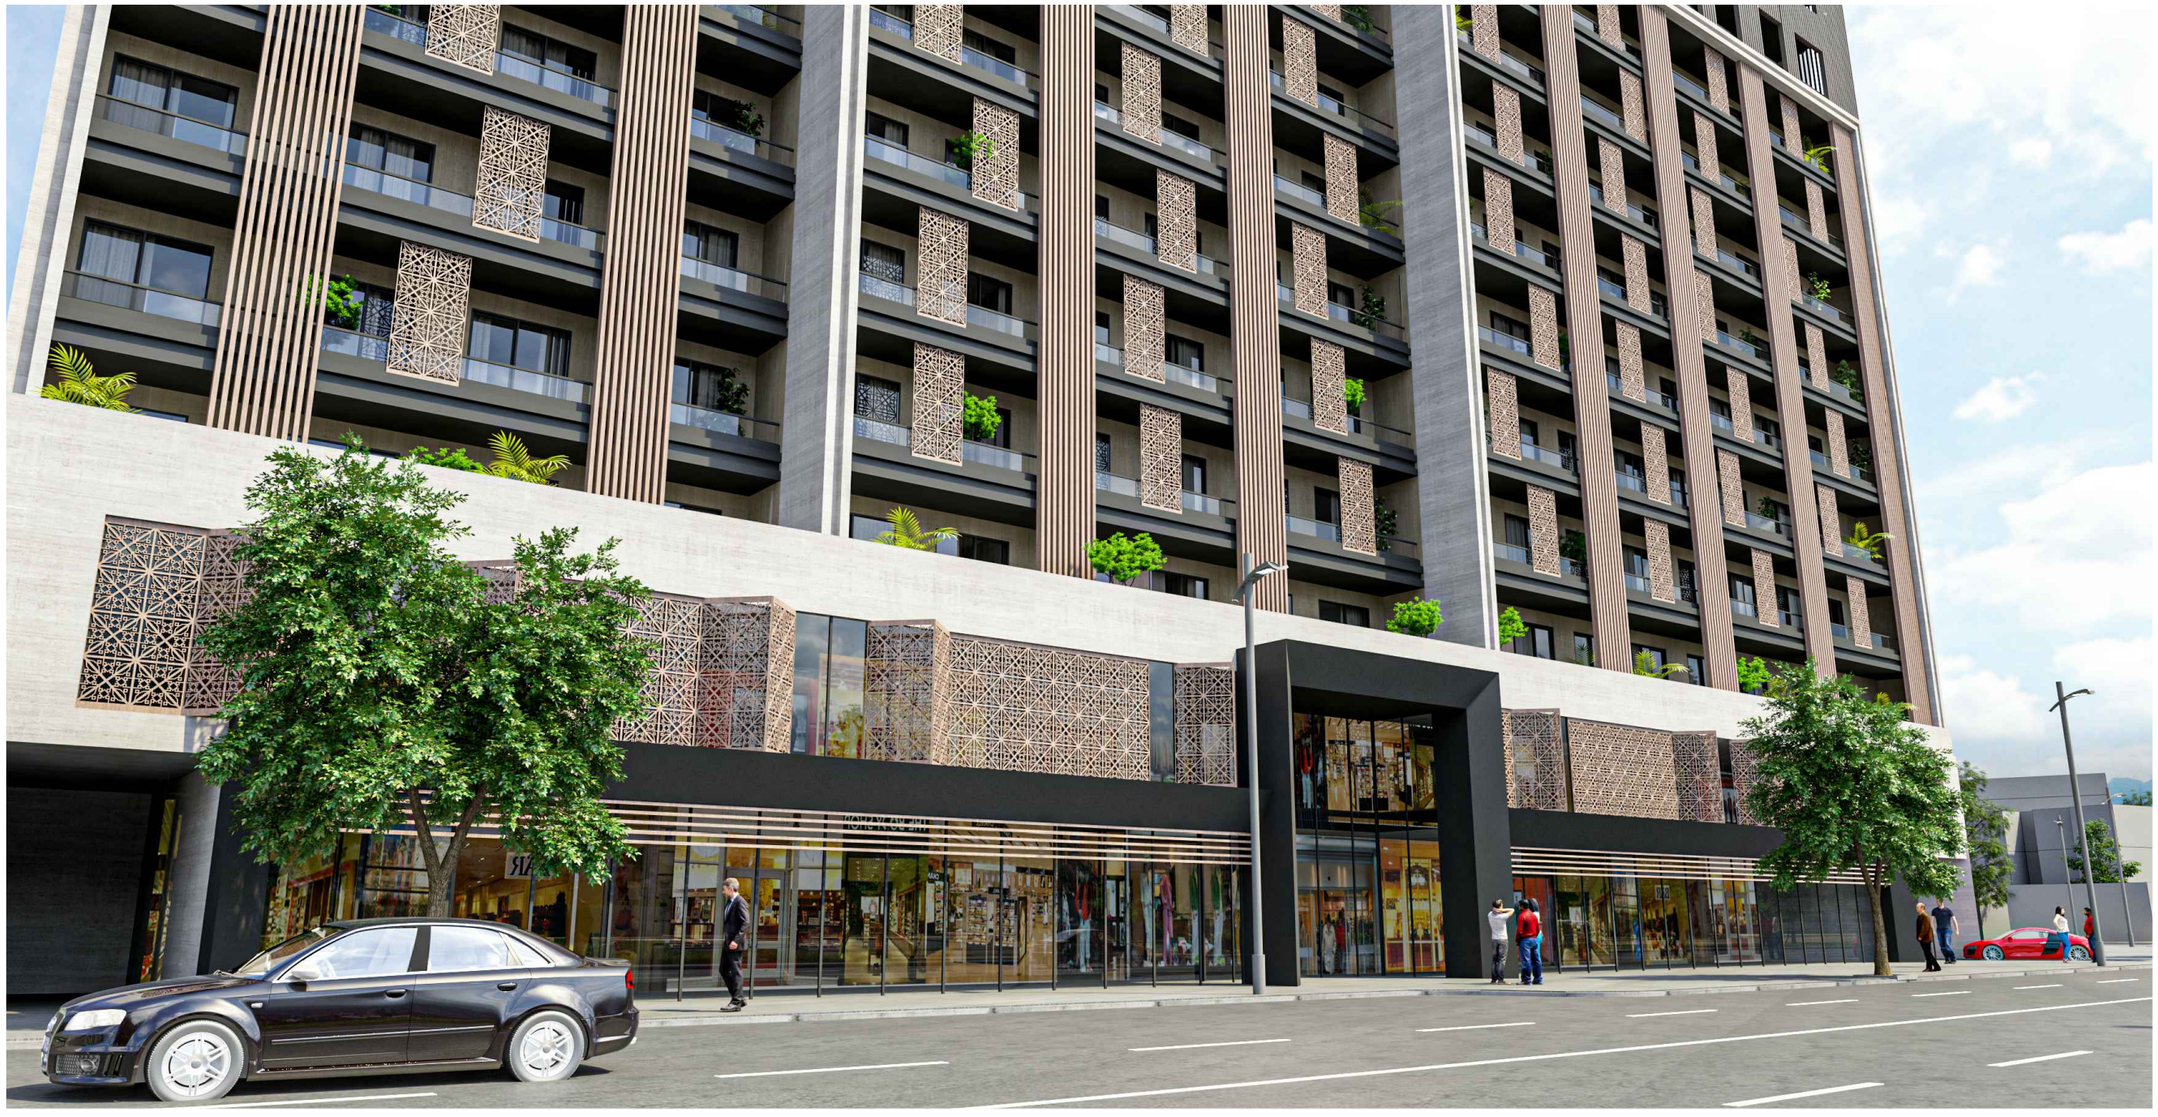

		პროექტის დასახელება:	პირობითი აღნიშვნები:	თარიღი	ივლისი 2024
შემსრულებელი:	შპს ,,საპროექტო და საკონსულტაციო ჯგუფი" ს/კ 406334480	მრავალფუნქციური შენობა			
დირექტორი:	თამარ გვიჩიანი			მასშტაბი	1:200
შემსრულებელი:	გიორგი ნანსყანი	მისამართი: ქ. თბილისი, ჯაბარეთის ქუჩა №1 ს/კ: 01.17.13.001.365		ფორმატი	A3
				გვერდი	



		პროექტის დასახელება:	პირობითი აღნიშვნები:	თარიღი	ივლისი 2024
შემსრულებელი:	შპს ,,საპროექტო და საკონსულტაციო ჯგუფი" ს/კ 406334480	მრავალფუნქციური შენობა			
დირექტორი:	თამარ გვიჩიანი			მასშტაბი	1:200
შემსრულებელი:	გიორგი ნანსყანი	მისამართი: ქ. თბილისი, ჯაობარეთის ქუჩა №1 ს/კ: 01.17.13.001.365		ფორმატი	A3
				გვერდი	



		პროექტის დასახელება:	პირობითი აღნიშვნები:	თარიღი	ივლისი 2024
შემსრულებელი:	შპს ,,საპროექტო და საკონსულტაციო ჯგუფი" ს/კ 406334480	მრავალფუნქციური შენობა		მასშტაბი	1:200
დირექტორი:	თამარ გვიჩიანი			ფორმატი	A3
შემსრულებელი:	გიორგი ნანსყანი	მისამართი: ქ. თბილისი, ჯაობარეთის ქუჩა №1 ს/კ: 01.17.13.001.365		გვერდი	



		პროექტის დასახელება:	პირობითი აღნიშვნები:	თარიღი	ივლისი 2024
შემსრულებელი:	შპს ,,საპროექტო და საკონსულტაციო ჯგუფი" ს/კ 406334480	მრავალფუნქციური შენობა			
დირექტორი:	თამარ გვიჩიანი			მასშტაბი	1:200
შემსრულებელი:	გიორგი ნანსყანი	მისამართი: ქ. თბილისი, ჯაობარეთის ქუჩა №1 ს/კ: 01.17.13.001.365		ფორმატი	A3
				გვერდი	



		პროექტის დასახელება:	პირობითი აღნიშვნები:	თარიღი	ივლისი 2024
შემსრულებელი:	შპს ,,საპროექტო და საკონსულტაციო ჯგუფი" ს/კ 406334480	მრავალფუნქციური შენობა		მასშტაბი	1:200
დირექტორი:	თამარ გვიჩიანი			ფორმატი	A3
შემსრულებელი:	გიორგი ნანსყანი	მისამართი: ქ. თბილისი, ჯკობარეთის ქუჩა №1 ს/კ: 01.17.13.001.365		გვერდი	



		პროექტის დასახელება:	პირობითი აღნიშვნები:	თარიღი	ივლისი 2024
შემსრულებელი:	შპს ,,საპროექტო და საკონსულტაციო ჯგუფი" ს/კ 406334480	მრავალფუნქციური შენობა		მასშტაბი	1:200
დირექტორი:	თამარ გვიჩიანი			ფორმატი	A3
შემსრულებელი:	გიორგი ნანსყანი	მისამართი: ქ. თბილისი, ჯაობარეთის ქუჩა №1 ს/კ: 01.17.13.001.365		გვერდი	



		პროექტის დასახელება:	პირობითი აღნიშვნები:	თარიღი	ივლისი 2024
შემსრულებელი:	შპს ,,საპროექტო და საკონსულტაციო ჯგუფი" ს/კ 406334480	მრავალფუნქციური შენობა			
დირექტორი:	თამარ გვიჩიანი			მასშტაბი	1:200
შემსრულებელი:	გიორგი ნანსყანი	მისამართი: ქ. თბილისი, ჯაობარეთის ქუჩა №1 ს/კ: 01.17.13.001.365		ფორმატი	A3
				გვერდი	