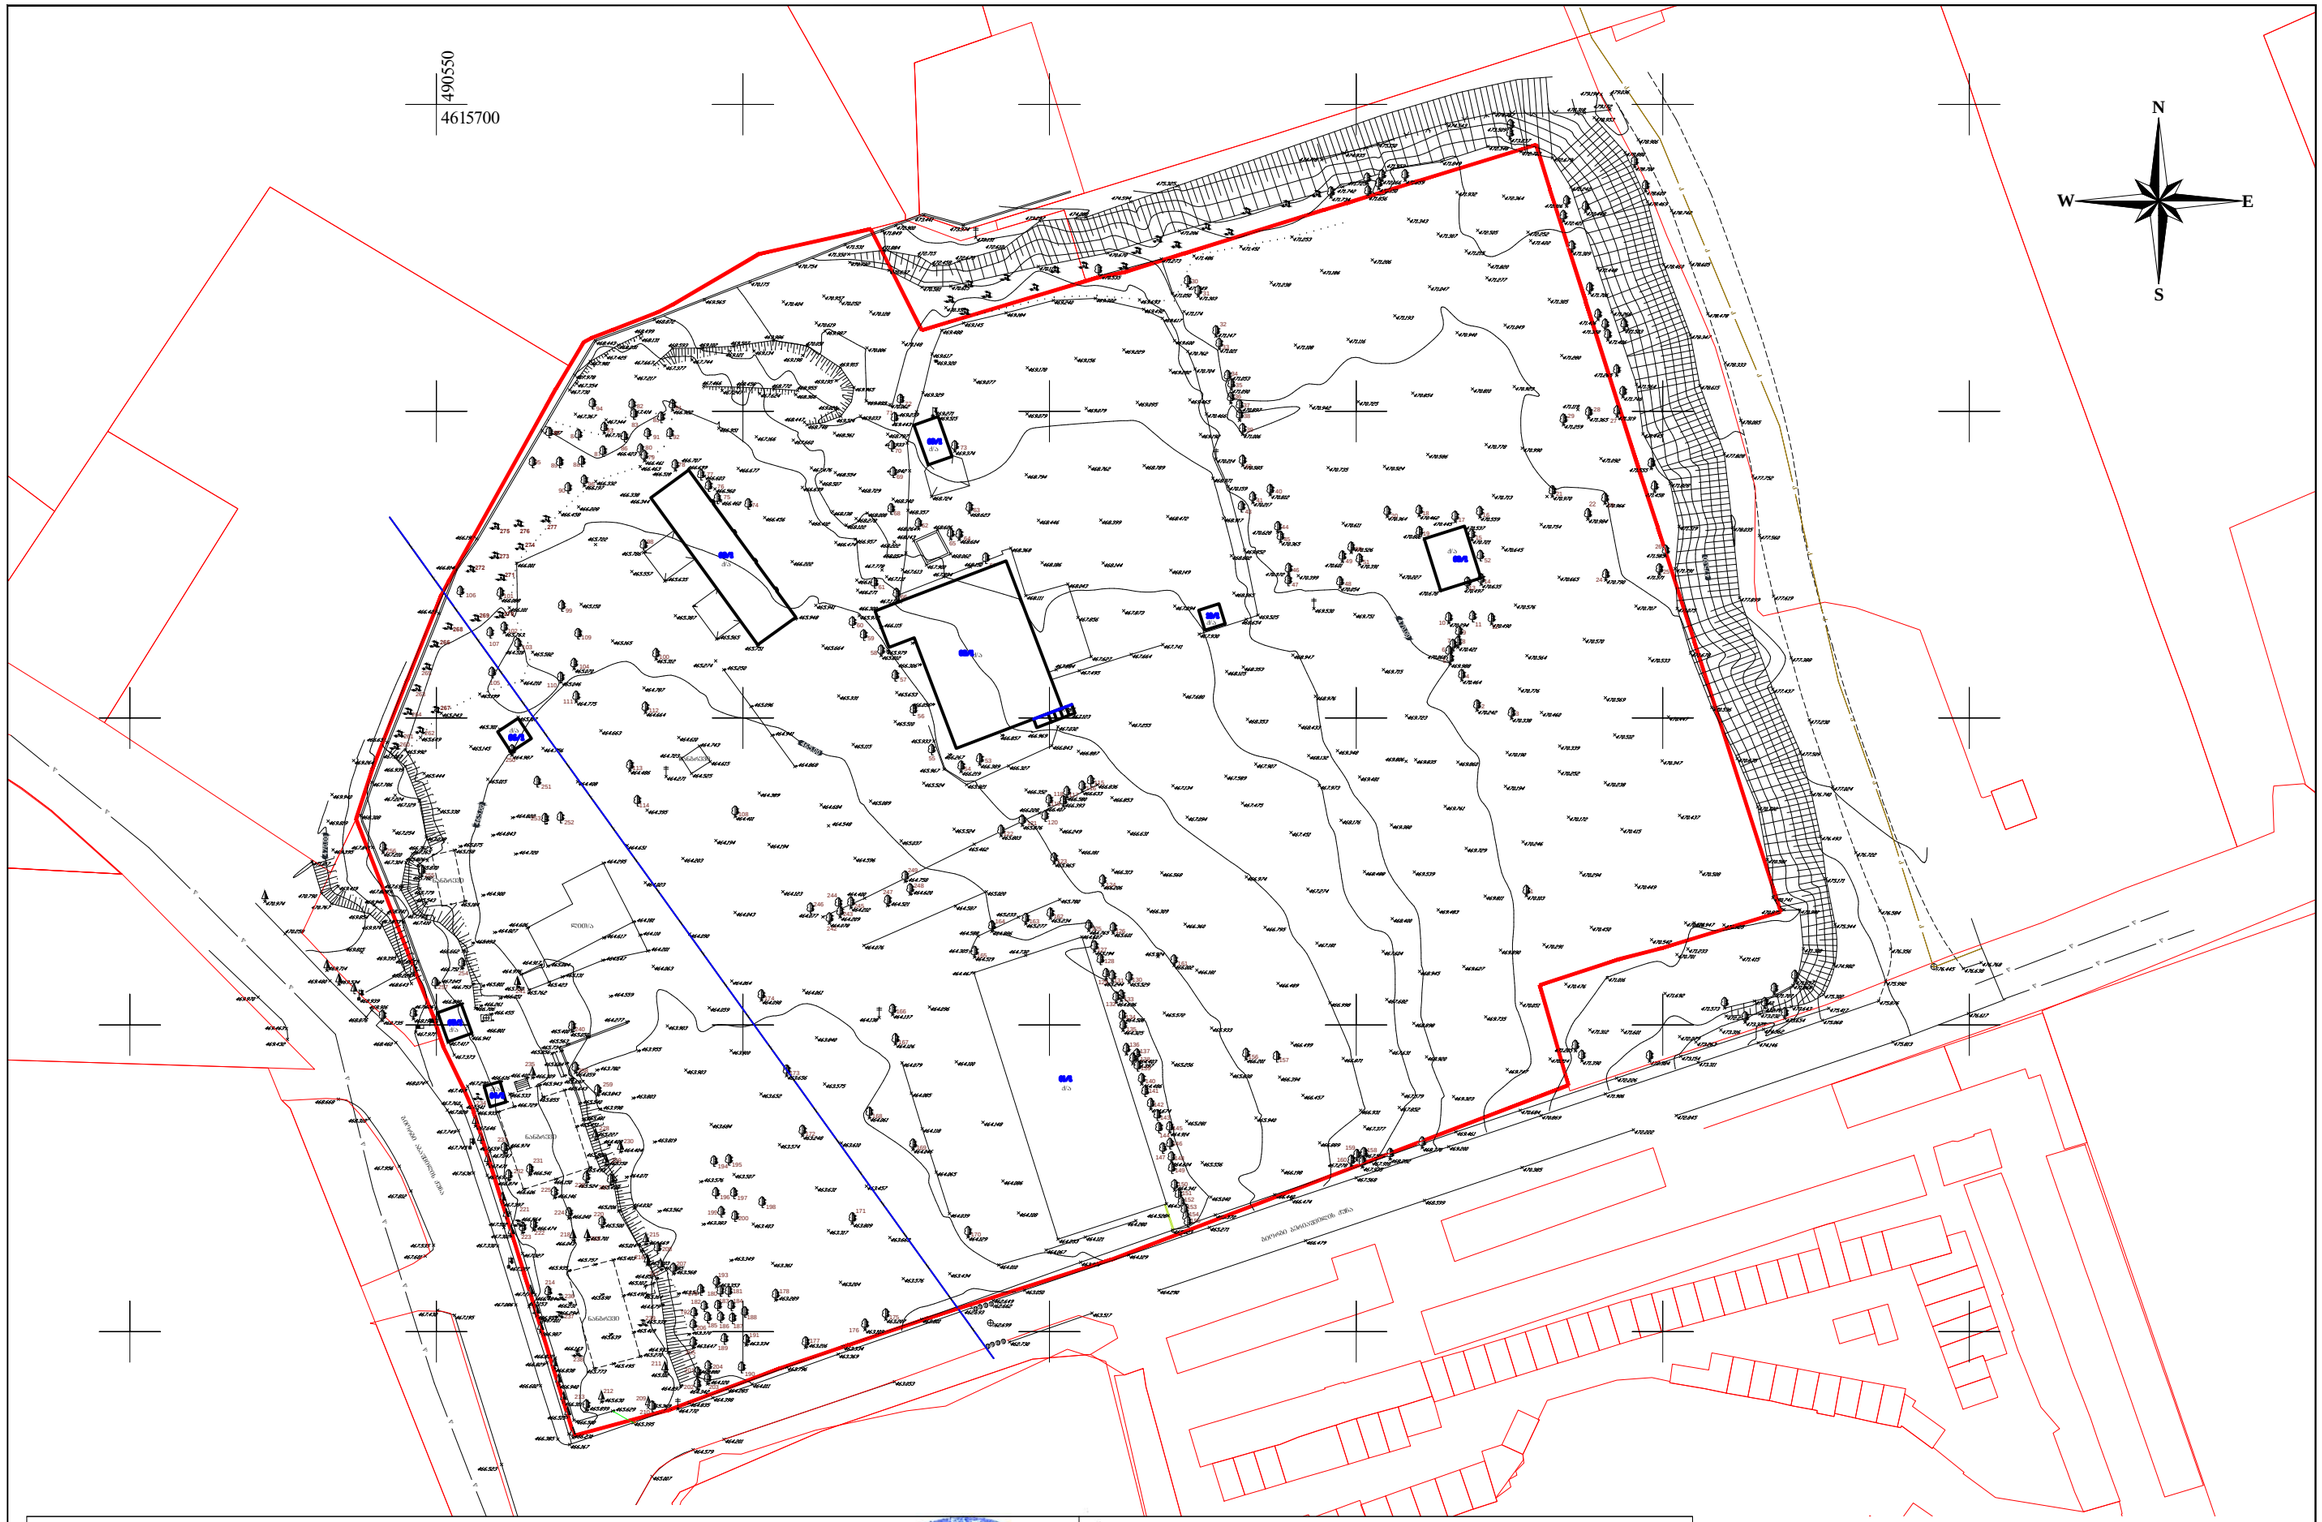

ტოკო-ბეოდეზიური ანაზომი

დამკვეთი		დირექტორი	ნ. შახოვი
მისამართი	ქ. თბილისი, აბაშვილის ქ. №7	დამუშავება	ა. ანუიმიადი
საკ. კოდი №01.19.19.004.008		მასშტაბი 1:1000	ა.თ. 05.05.2022

პირობითი აღნიშვნები

საცხ. სახლი	შოთლოვანი ხე	კანალიზაცია	ლითონის ბოძი	შენიშვნა:
მშენებარე	ნიშვნა	სანიაღვრე	ლამპიონი	
შარდული	ბოძი		ელ ბოძი	
ბოძიური	ბუჩქი ეკლიანი			
ბეტონის საშარი	ბუჩქი			
კედელი				
ლობე მავთულის				

"N.M.T."
projektierung-vermessungs firma
"ენ-ემ-ტე"
საკროექტო-საამზომველო ფირმა
ჯოჯუაძის ქ. №5
ტელ: 2934026

პირობითი აღნიშვნები

- საპროექტო ტერიტორია
- ბრბ-ს მიხედვით წარმოსახვითი სამეზობლო საზღვარი
- ბრბ-ს მიხედვით შენობის განთავსების არეალი
- მწვანე საფარი
- ტროტუარი
- სამანქანო გზა
- ბრბ-თი დამტკიცებული დენდროლოგიური პროექტის მიხედვით გადასარგავი და დამატებული ხეები
- ნაგვის ურნების განთავსების არეალი (4 ცალი 1100 ლიტრიანი)

⑤ შენობა №5 ის ავტოსადგომი: 690.5 მ²
შენობა №5 მიწისძვეშა ავტოსადგომების რაოდენობა: 50 ცალი
შენობა №5 მიწისზედა ავტოსადგომების რაოდენობა: 23 ცალი
მიწისზედა და მიწისძვეშა ავტოსადგომების ჯამური რაოდენობა: 73 ცალი
შენობა №5 -ის კ2 სანებარობა არეა: 10915.1 მ², 10915.1/150=73 მანქანა

დამტკიცებული ბრბ-ს მიხედვით წარმოსახვითი სამეზობლო საზღვარი

პარკინგის ჩასასვლელი

სახანძრო მისაერთებელი

დამტკიცებული ბრბ-ს მიხედვით შენობის განთავსების არეალი

საპროექტო სანიაღვრე კოლექტორი D=1200მმ 5მ-იანი შეზღუდვის არეალით

მანძილი წარმოსახვით სამეზობლო საზღვრამდე 14620

საპროექტო გზა

სატრანსფორმატორის სავარაუდო განთავსების არეალი

ნაგვის ურნების განლაგების სავარაუდო არეალი (4 ცალი 1100 ლიტრიანი)

სახანძრო ჰიდრანტი

საბანქეტო

მანძილი წარმოსახვით სამეზობლო საზღვრამდე 14850

მანძილი წარმოსახვით სამეზობლო საზღვრამდე 14830

მანძილი ტროტუარის ბორდიურის ზედაპირიდან ბრბ-ს მიხედვით სამეზობლო საზღვრამდე 3812.4

#6
12 სართული

მ 1:500

..\..\..\..\NEO LIBRARY\LOGO NEO_A.jpg

გაფრთხილება!

წინამდებარე დოკუმენტი წარმოადგენს "ნეო- ა" - ს საკუთრებას. მისი ნებისმიერი ფორმით (მთლიანად ან ნაწილობრივ) გამრავლება, კოპირება ან გავრცელება "ნეო-ა" - ს წერილობითი ნებართვის გარეშე იკრძალება.

ნახაზები გამიზნულია მხოლოდ კონტრაქტორებისათვის არქიტექტურული ინფორმაციის მისაღებად, მისი გამოყენება არ შეიძლება არცერთ სხვა პროექტში. ზომები უნდა გადამოწმდეს სამშენებლო მოედანზე კონტრაქტორის მიერ. ნახაზი დაბრუნებული უნდა იქნას მოთხოვნისამებრ.

საპროექტო ბინდი

პროექტის არქიტექტორი ნიკოლოზ ჩხაიძე

პროექტის არქიტექტორი ელენე პაპიაშვილი

პროექტის არქიტექტორი ელისაბედ ხუნდაძე

პროექტის არქიტექტორი ელენე ბერიძე

პროექტის არქიტექტორი ცისა ოქროპირიძე

პროექტი
მრავალბინიანი საცხოვრებელი სახლი აბაშვილის ქუჩაზე ს/კ 01.19.19.004.008
შენობა №5

ნახაზი
გენგეგმა

მასშტაბი	ფორმატი	თარიღი
1:500	A3	04.04.2024

პროექტის ნომერი	001	შეცვლილი
ფაილი	სქემატური პროექტი	
შენობის სახე	DWG	ა-030