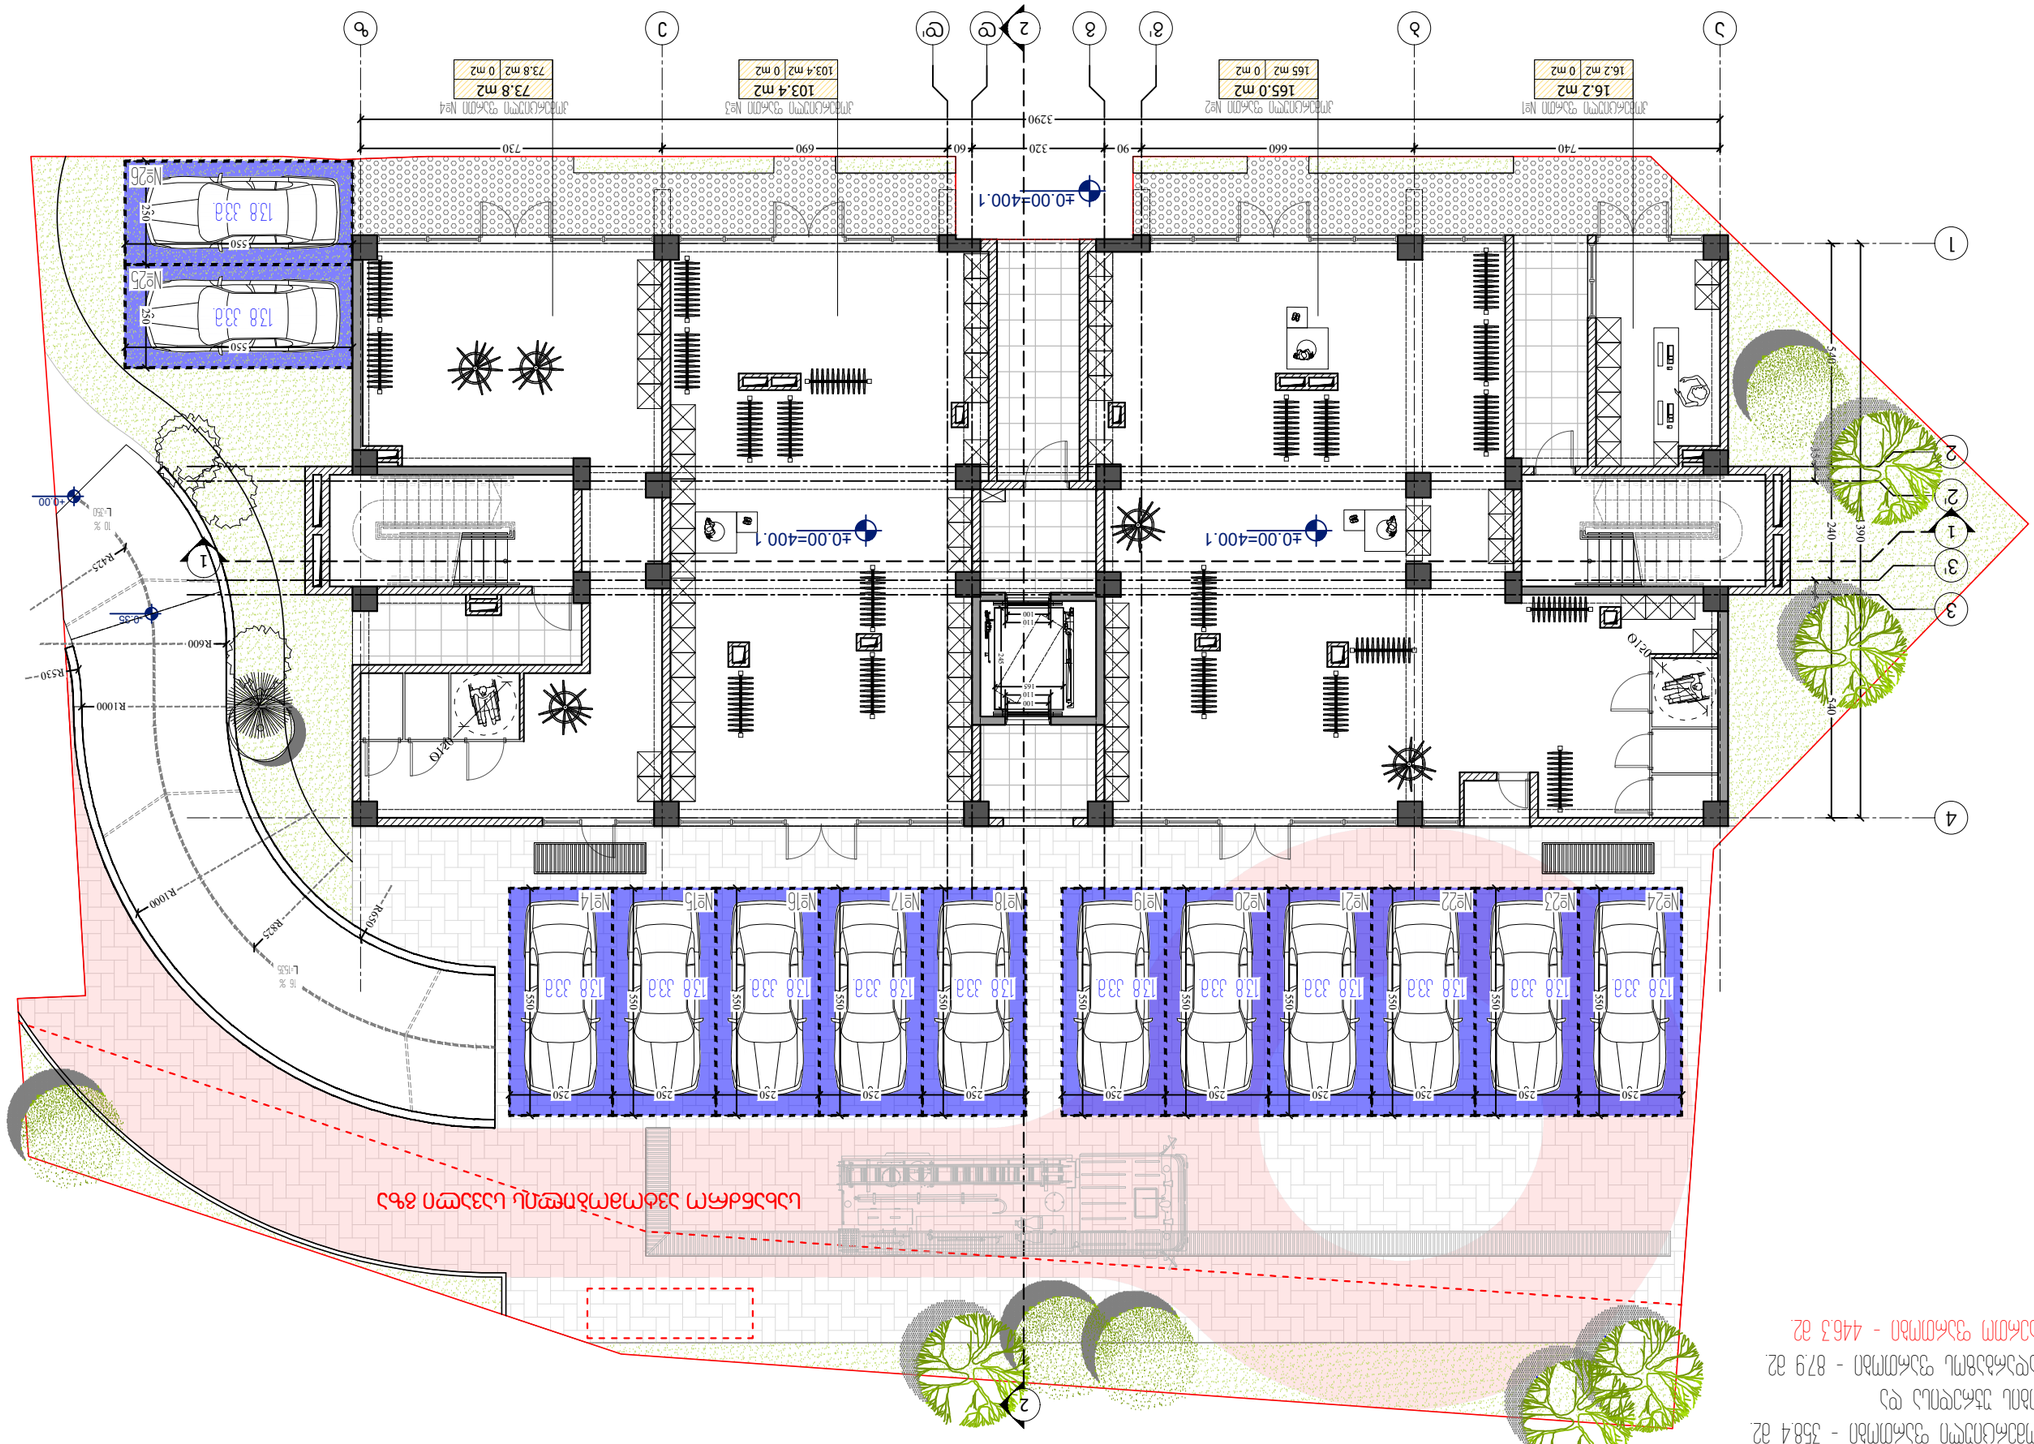


ქალაქ ოზურგეთის მუნიციპალიტეტის სოფელ ლანჩხუთის ტერიტორიაზე 358.4 მ2. ფართობის ერთეული ფერმის მშენებლობის პროექტი

საერთო ფართობი - 879 მ2. საერთო სამშენებლო ფართობი - 446.3 მ2.

ფურცლის ზომა PAPER SIZE	A-3
ფურცლების № CONTRACT #	
პროექტის № PROJECT #	22.10.20
ფაილის სახელი FILE NAME	gegmebi.dwg

M ARCHITECTURE

ფილიალი: ბათუმი, ა.ფოცხიშვილის ქუჩა №24, ტელ: 577 33 00 00
ელ-ფოსტა: info_ma@yahoo.com
www.modernarch.info

Legal address: Pakinis str.#34, Saburtalo, Tbilisi,
Georgia
E-mail: info_ma@yahoo.com
www.modernarch.info

LEGEND

ობიექტის საპროექტო ნიშნული 6.00
ავტომობილის პარკირების ადგილი (1)
ბეტონის ბორდიური
ასფალტის საფარი

NOTES

1. ნახაზზე ნაჩვენები ყველა ზომა მილიმეტრებშია მოცემული, თუ სხვა რამ არ არის მითითებული;
2. ნახაზზე ნაჩვენები ყველა ნიშნული მეტრებშია მოცემული და შეესაბამება ბათუმის ბალტიის სისტემას;
3. ფერადოვანი ელემენტების ზომები და ფერები პროექტის ავტორთან შეთანხმებით დაზუსტდეს;



ობიექტის მდებარეობის ადგილის სიტუაციური სქემა

CLIENT	შპს "ფერმერული მეურნეობა ჯონი"
PROJECT	ბინათმშენებლობა ქ.ბათუმში, ნ.ჩოხელის ქუჩა №8
ADDRESS	ს/კ 01.17.11.026.112

ფარგლების საზღვრები		
ა. ნაკვეთის საერთო ფართობი	ნ. 0.0	
ბ. მშენებლობის საერთო ფართობი		
ნაგებობის სართულების რაოდენობა		
ნაგებობის სიმაღლე	ნ. 0.0	
ნაგებობის ტიპი		
ნაგებობის ფუნქციური დანიშნულება		

ARCHITECTURE

მასშტაბი SCALE	1:150	14/02/2024 DATE OF ISSUE

REVISIONS

№	ცვლილების შინაარსი DESCRIPTION	თარიღი DATE
1		
2		
3		
4		
5		
6		

ნახაზის დასახელება STAGE | ფურცლების რაოდენობა INDEX | ფურცელი PAGES

გეგმარებითი ნაწილი