ჭრილები

ჭრილი 1-1

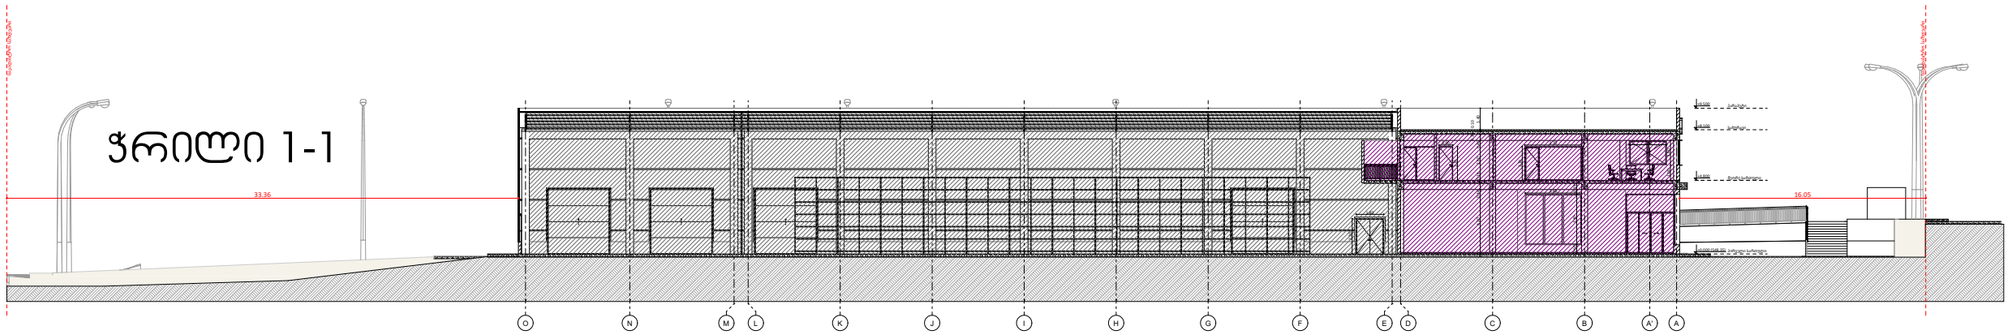

ჭრილი 2-2

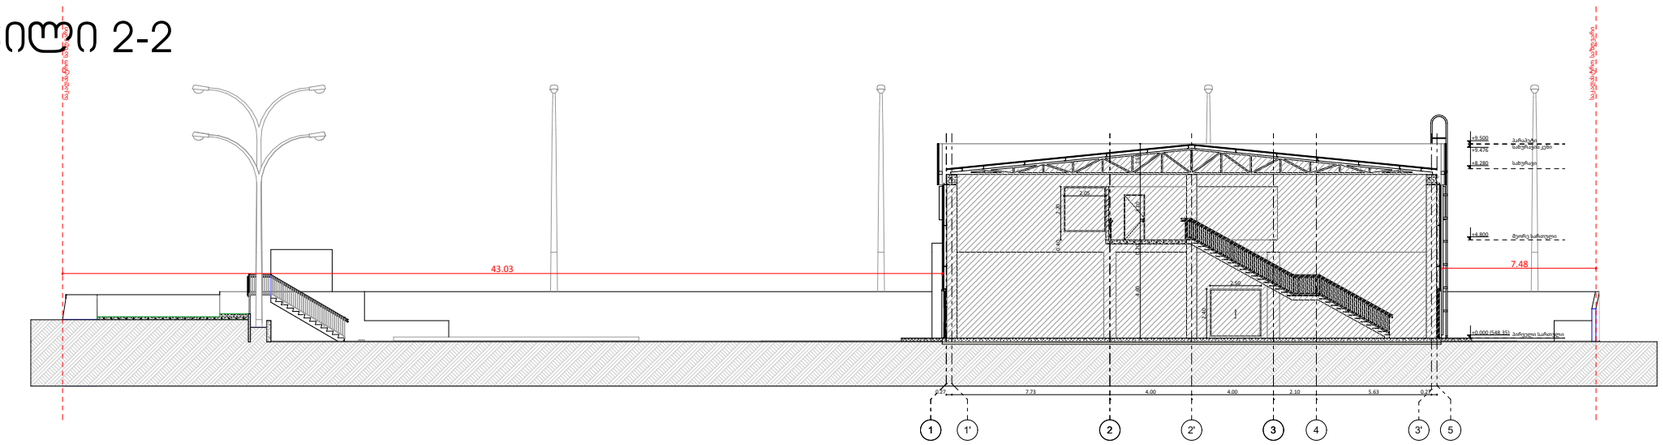

მისამართი:
ქალაქი თბილისი,
დიდი ტილო, ს.ს. 81.08.16.452

დამკვეთი: შპს ჯეორჯანბი

C41

Architecturec41@gmail.com

მასშტაბი: 1:400, 1:300

ფორმატი/გვერდი: A3 / ა-A.01.14

თარიღი: 2024