
სიტუაციური გეგმა

მ. 1:2000




გენგეგმა

მ. 1:500

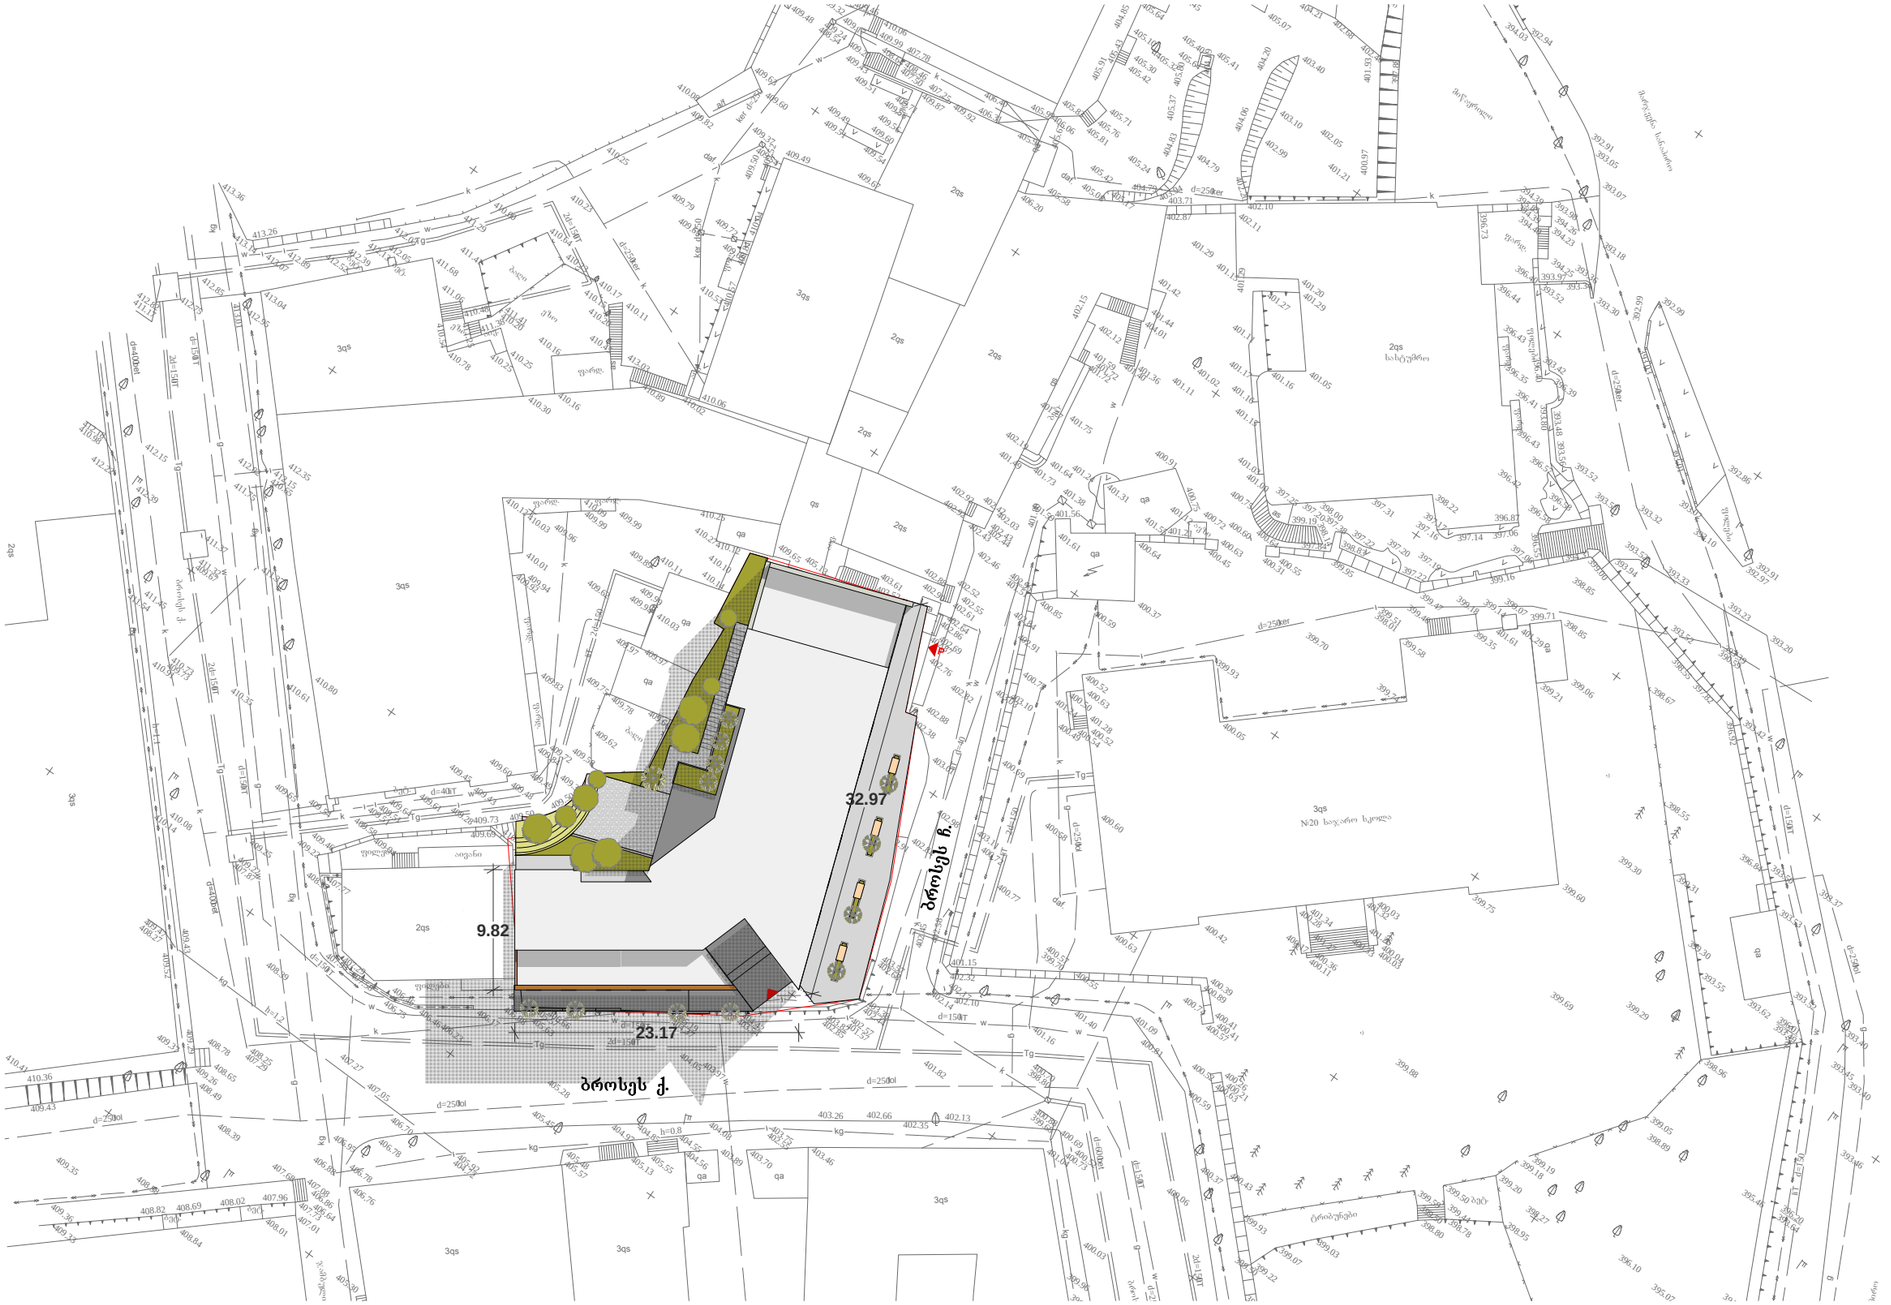


არსებული სიტუაცია

მ.1:500

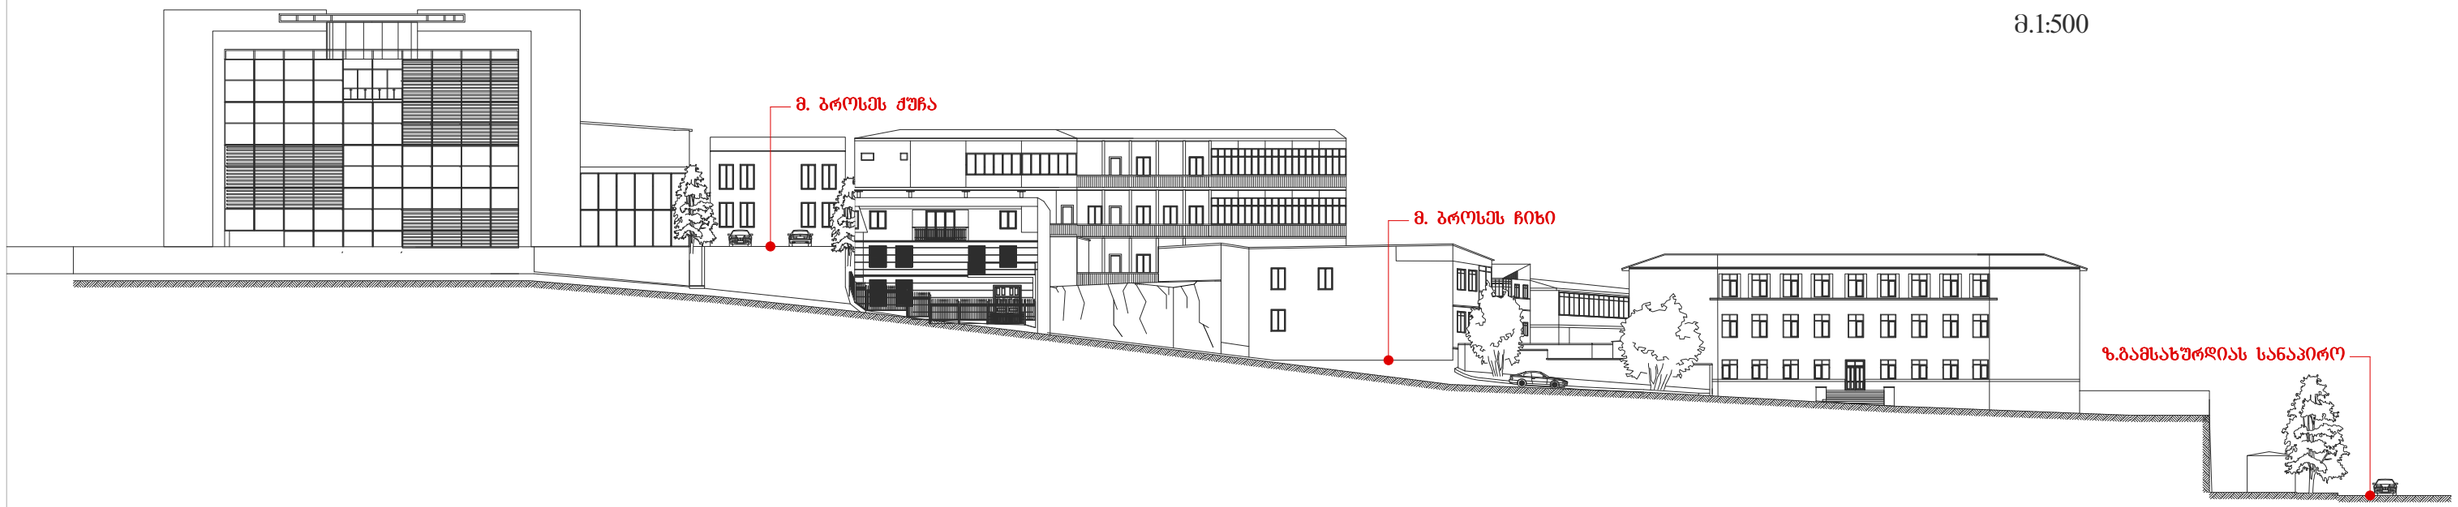


საპროექტო წინადადება


მ.1:500

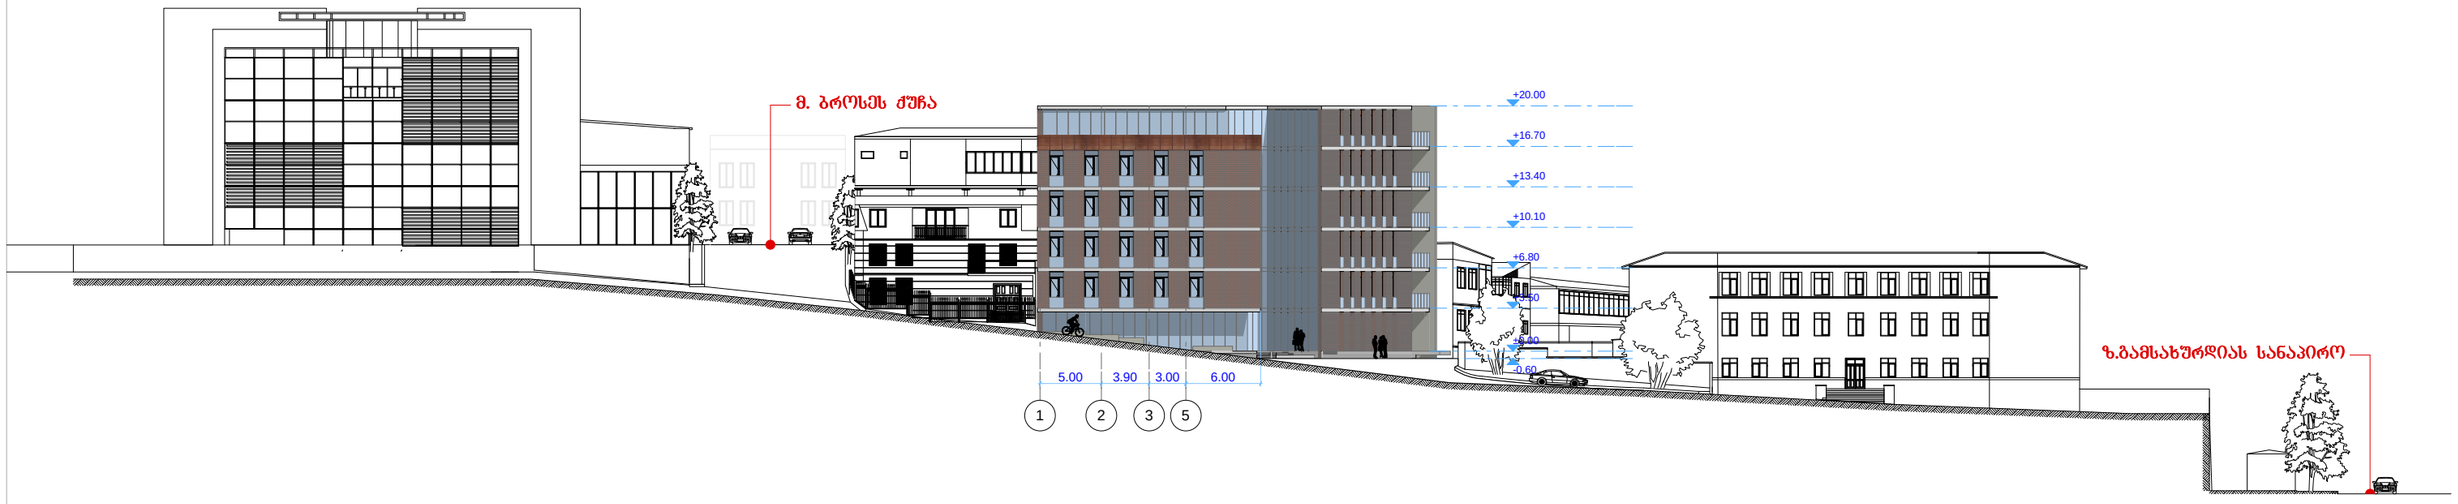

საპროექტო წინადადება

მ.1:500

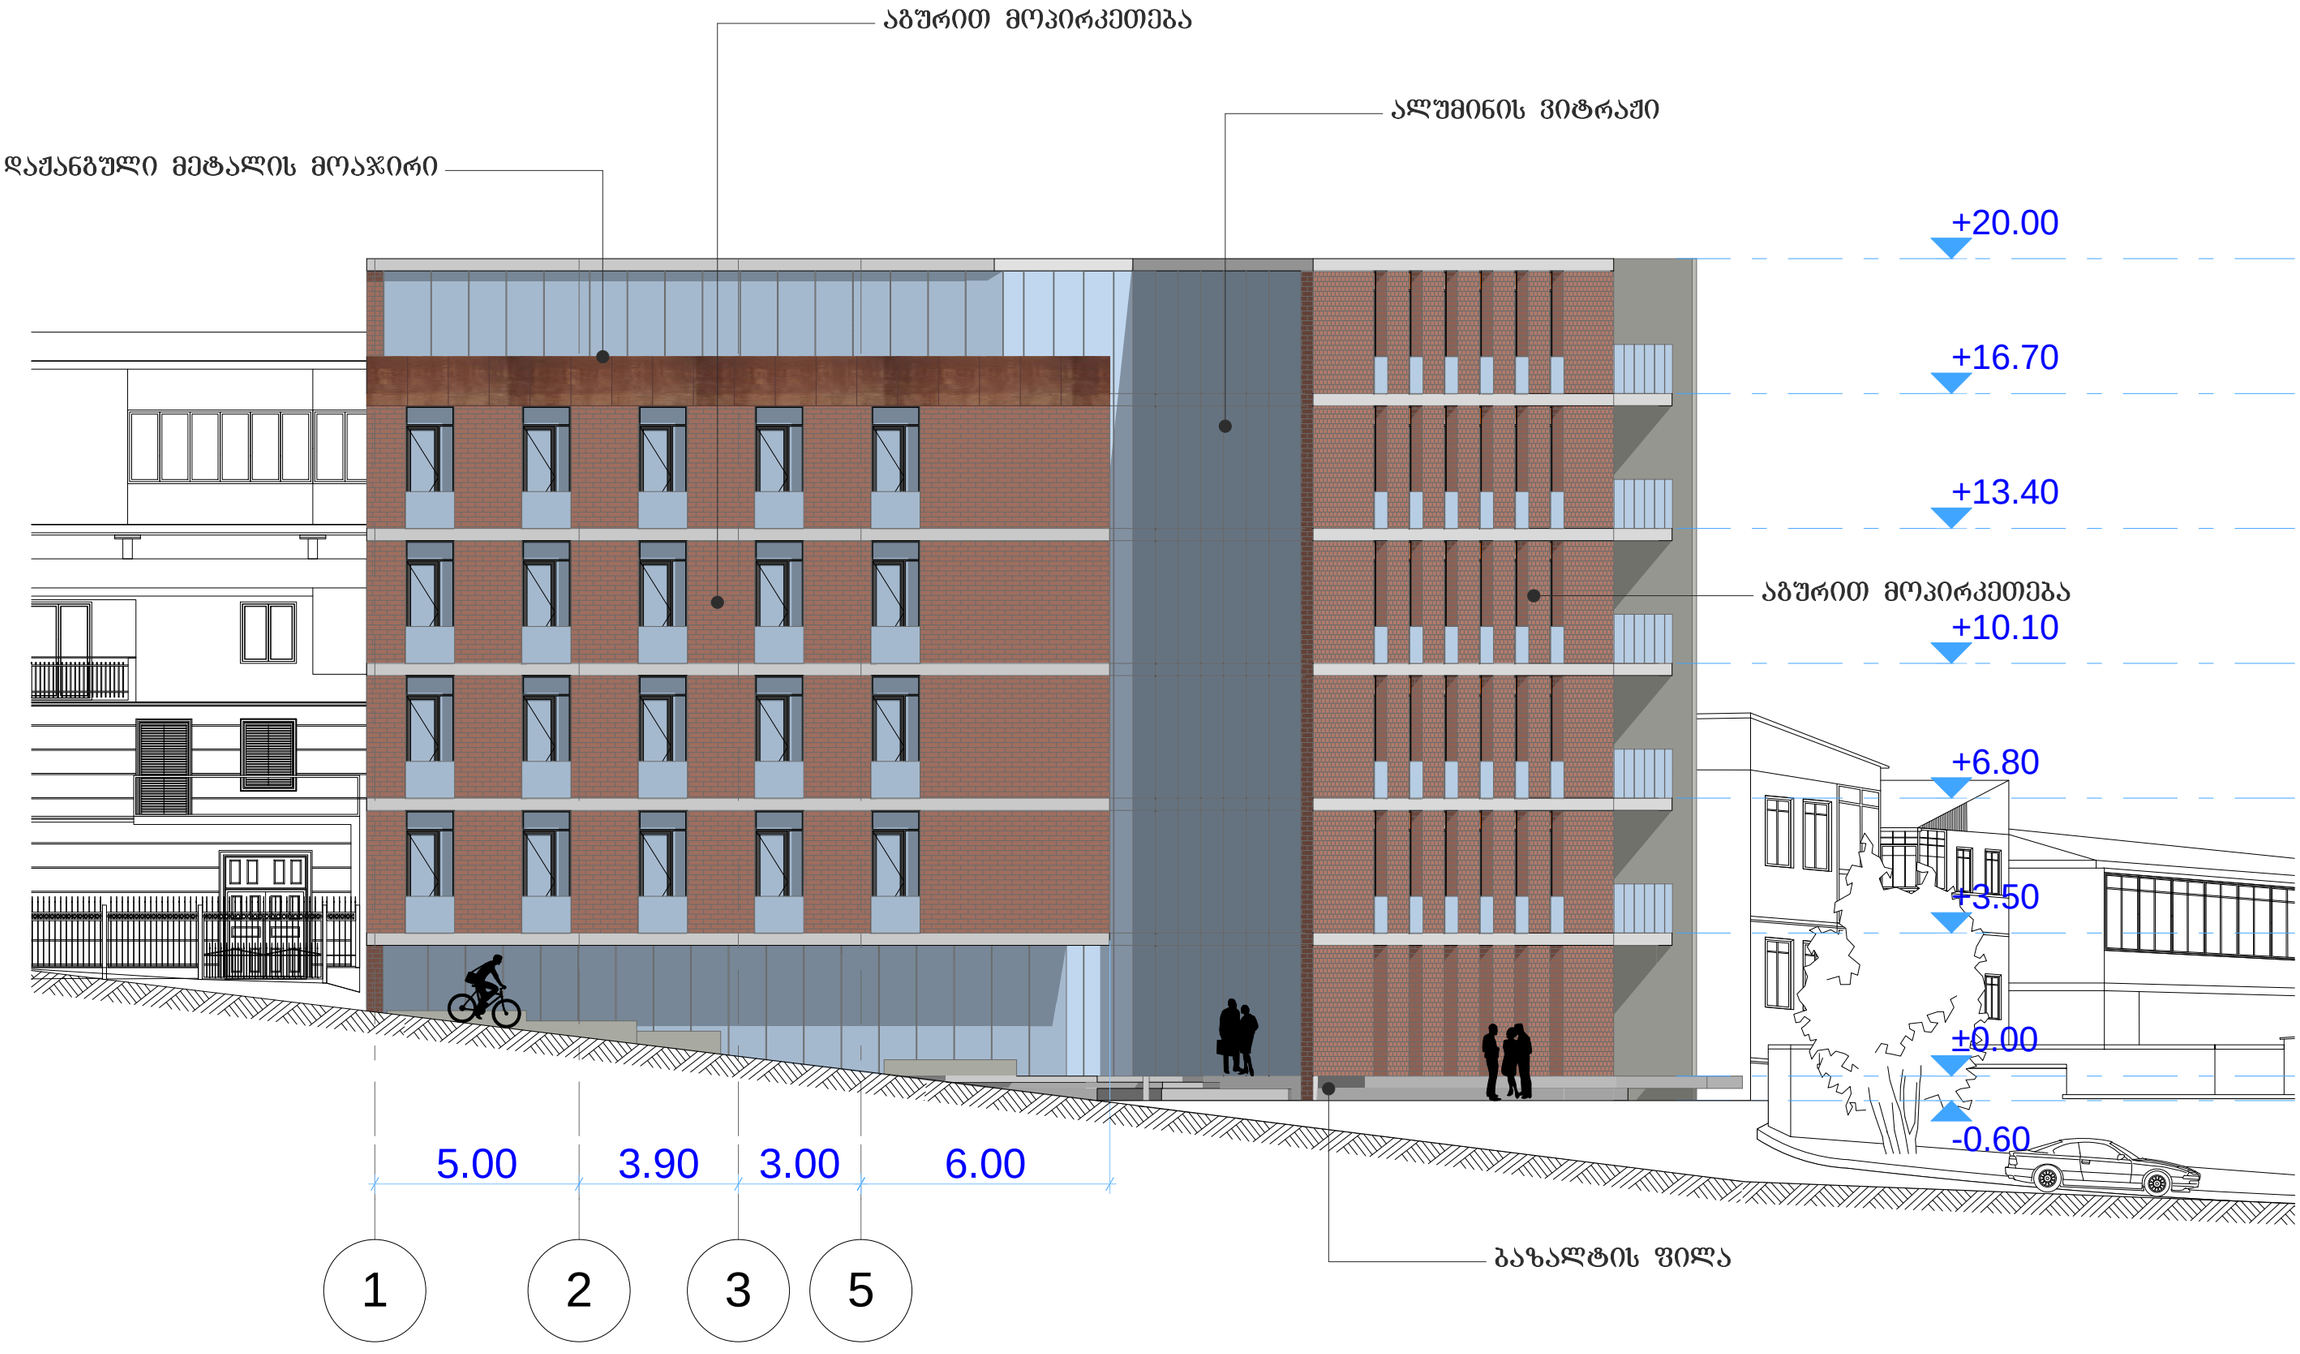

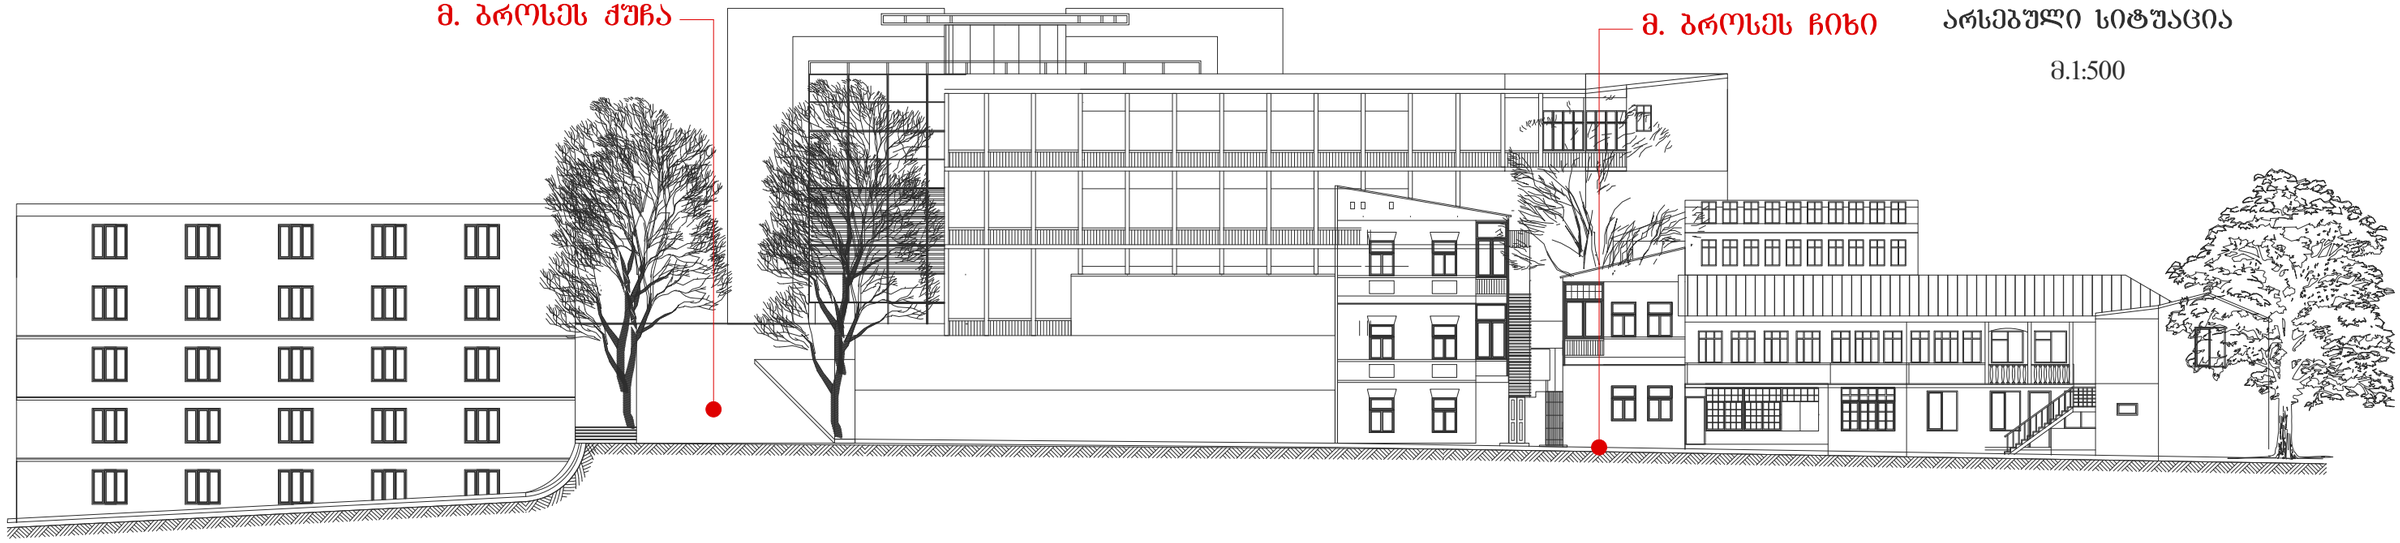

არსებული სიტუაცია

მ.1:500



საპროექტო წინადადება

მ.1:500


ლითონის მოაჯირი
მინის მოაჯირი
მინის მოაჯირი
ალუმინის ვიტრაჟი
ბეტონის კედელი
+20.00
+16.70
+13.40
+10.10
+6.80
+3.50
±0.00
-0.60
ბაზალტის ფილა
6.50
3.90
3.90
6.00
5.70
1´
2´
5´
5´
5´
6´