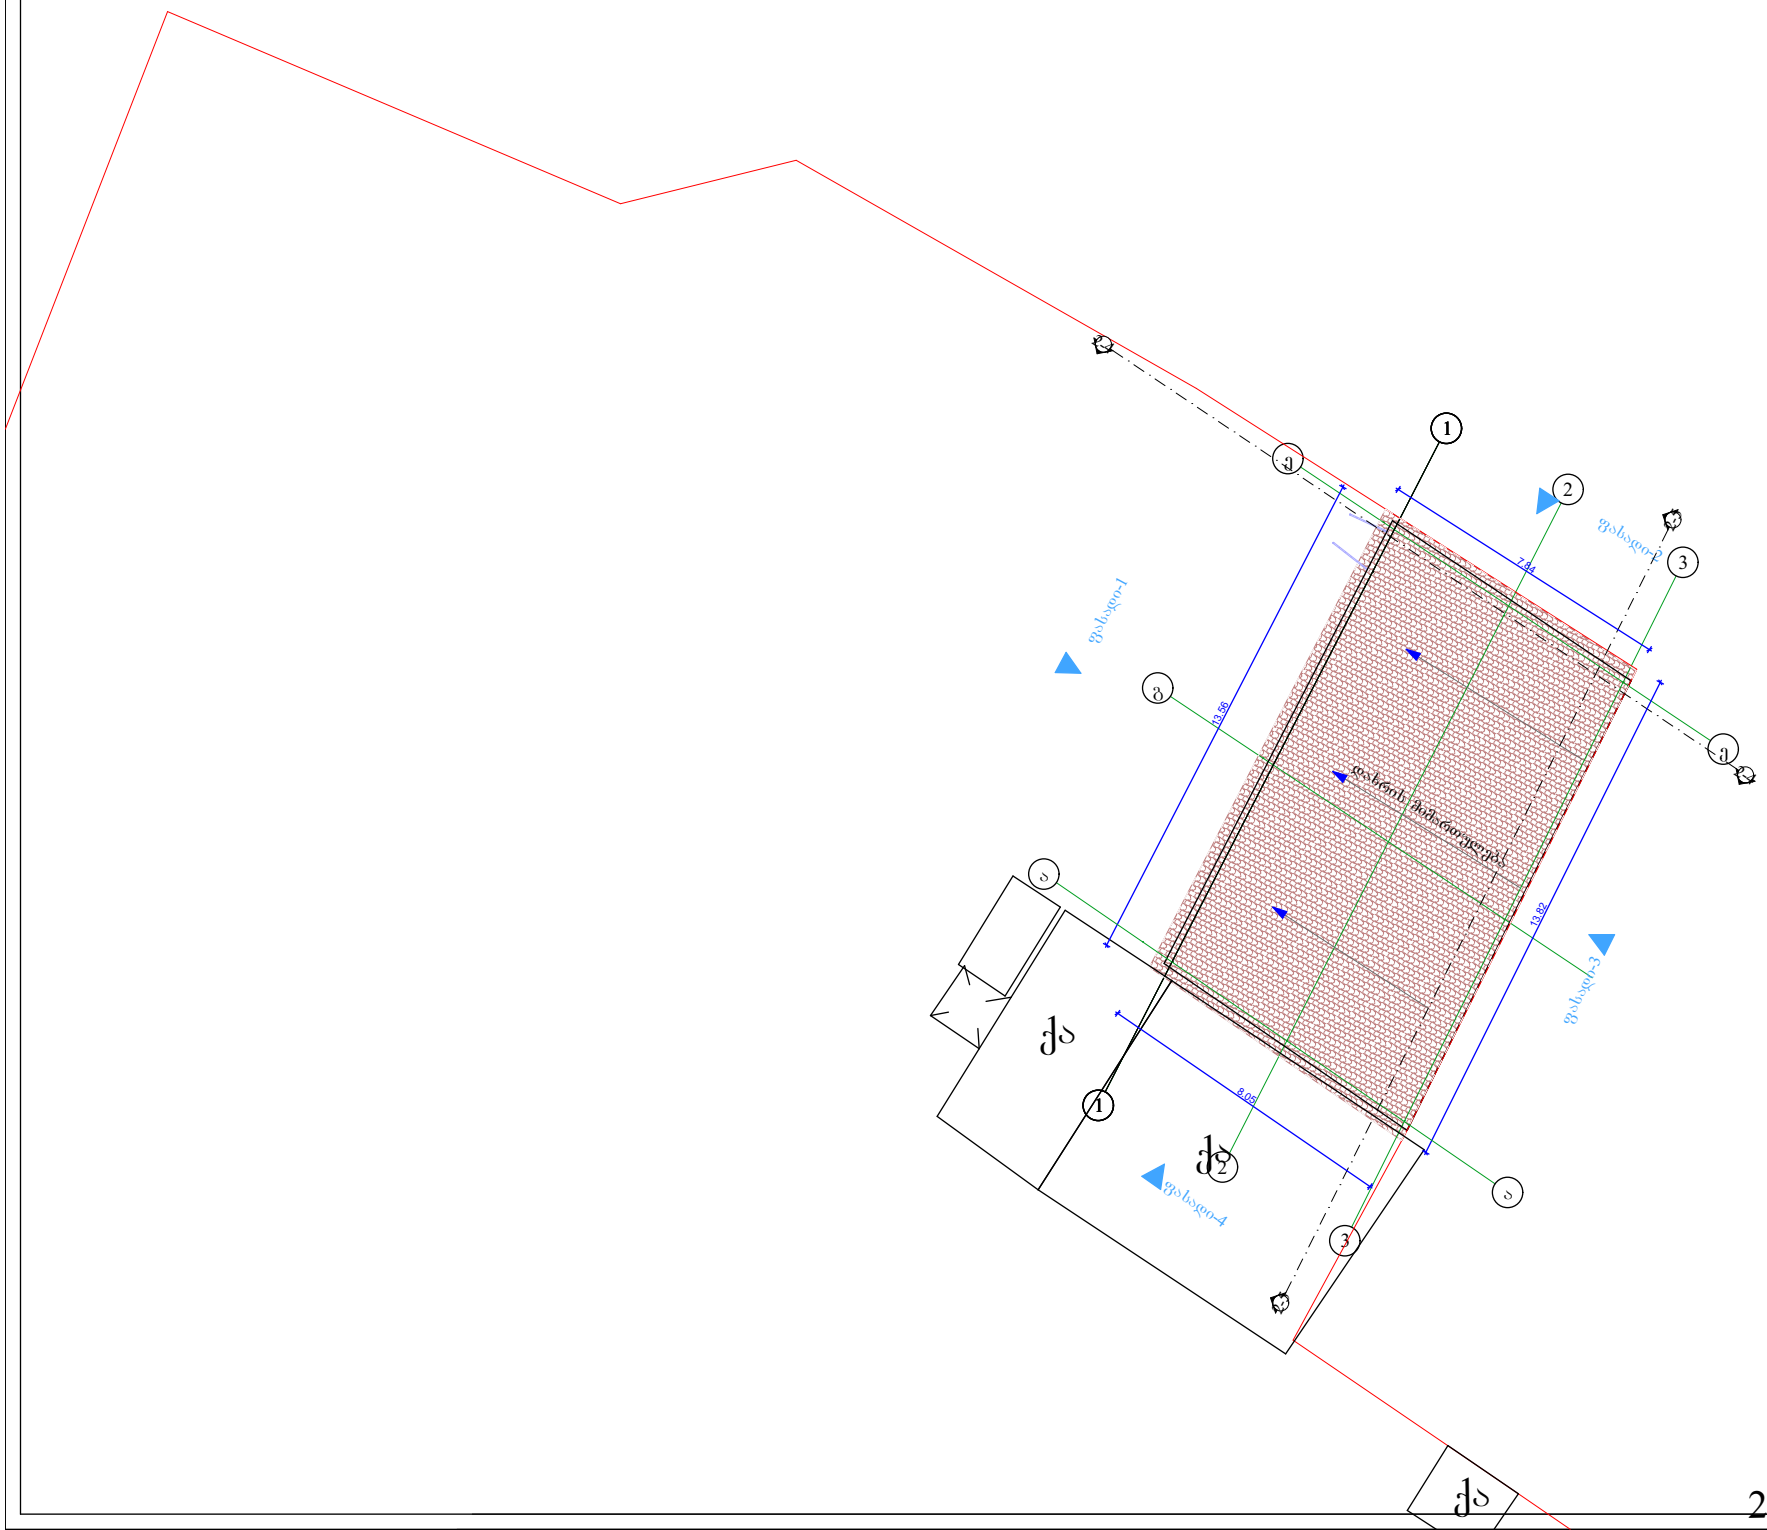


დამკვეთი	
თეიმურაზ მიქაუტაძე	
პროექტის მდებარეობა / მისამართი	
ქალაქ თბილისი, ქუჩა ნარიყალა, N52	
საკადასტრო კოდი	01.12.07.007.030
პროექტის სახელწოდება	
საწყობი	
პირობითი აღნიშვნები	
საკადასტრო საზღვარი ჭრილის ხაზი ღერძის ხაზი 0.00 სიმაღლის ნიშული	

#	შიდა ფართების უწყისი	მ²
1.		
2.		
3.		
4.		
5.		
6.		
7.		
8.		
9.		
10.		
11.		
12.		
13.		
	სულ ფართი	


არქიტექტორი: რამაზ პაიჭაძე
ტელ: 568 323 593
paichadzeramaz3@gmail.com

საპროექტო ჯგუფი	ხელმოწერა
არქიტექტორი	
რ.პაიჭაძე	
შეასრულა	
რ.პაიჭაძე	
დამკვეთის მინდობილი	
თ. მიქაუტაძე	

ნახაზის / მოცემულობის დასახელება

გადახურვის გეგმა

მასშტაბი	1:100
ფურცელი	ა.1
ფორმატი	A3
თარიღი	დეკემბერი 2023
სტადია	პროექტის შეთანხმება

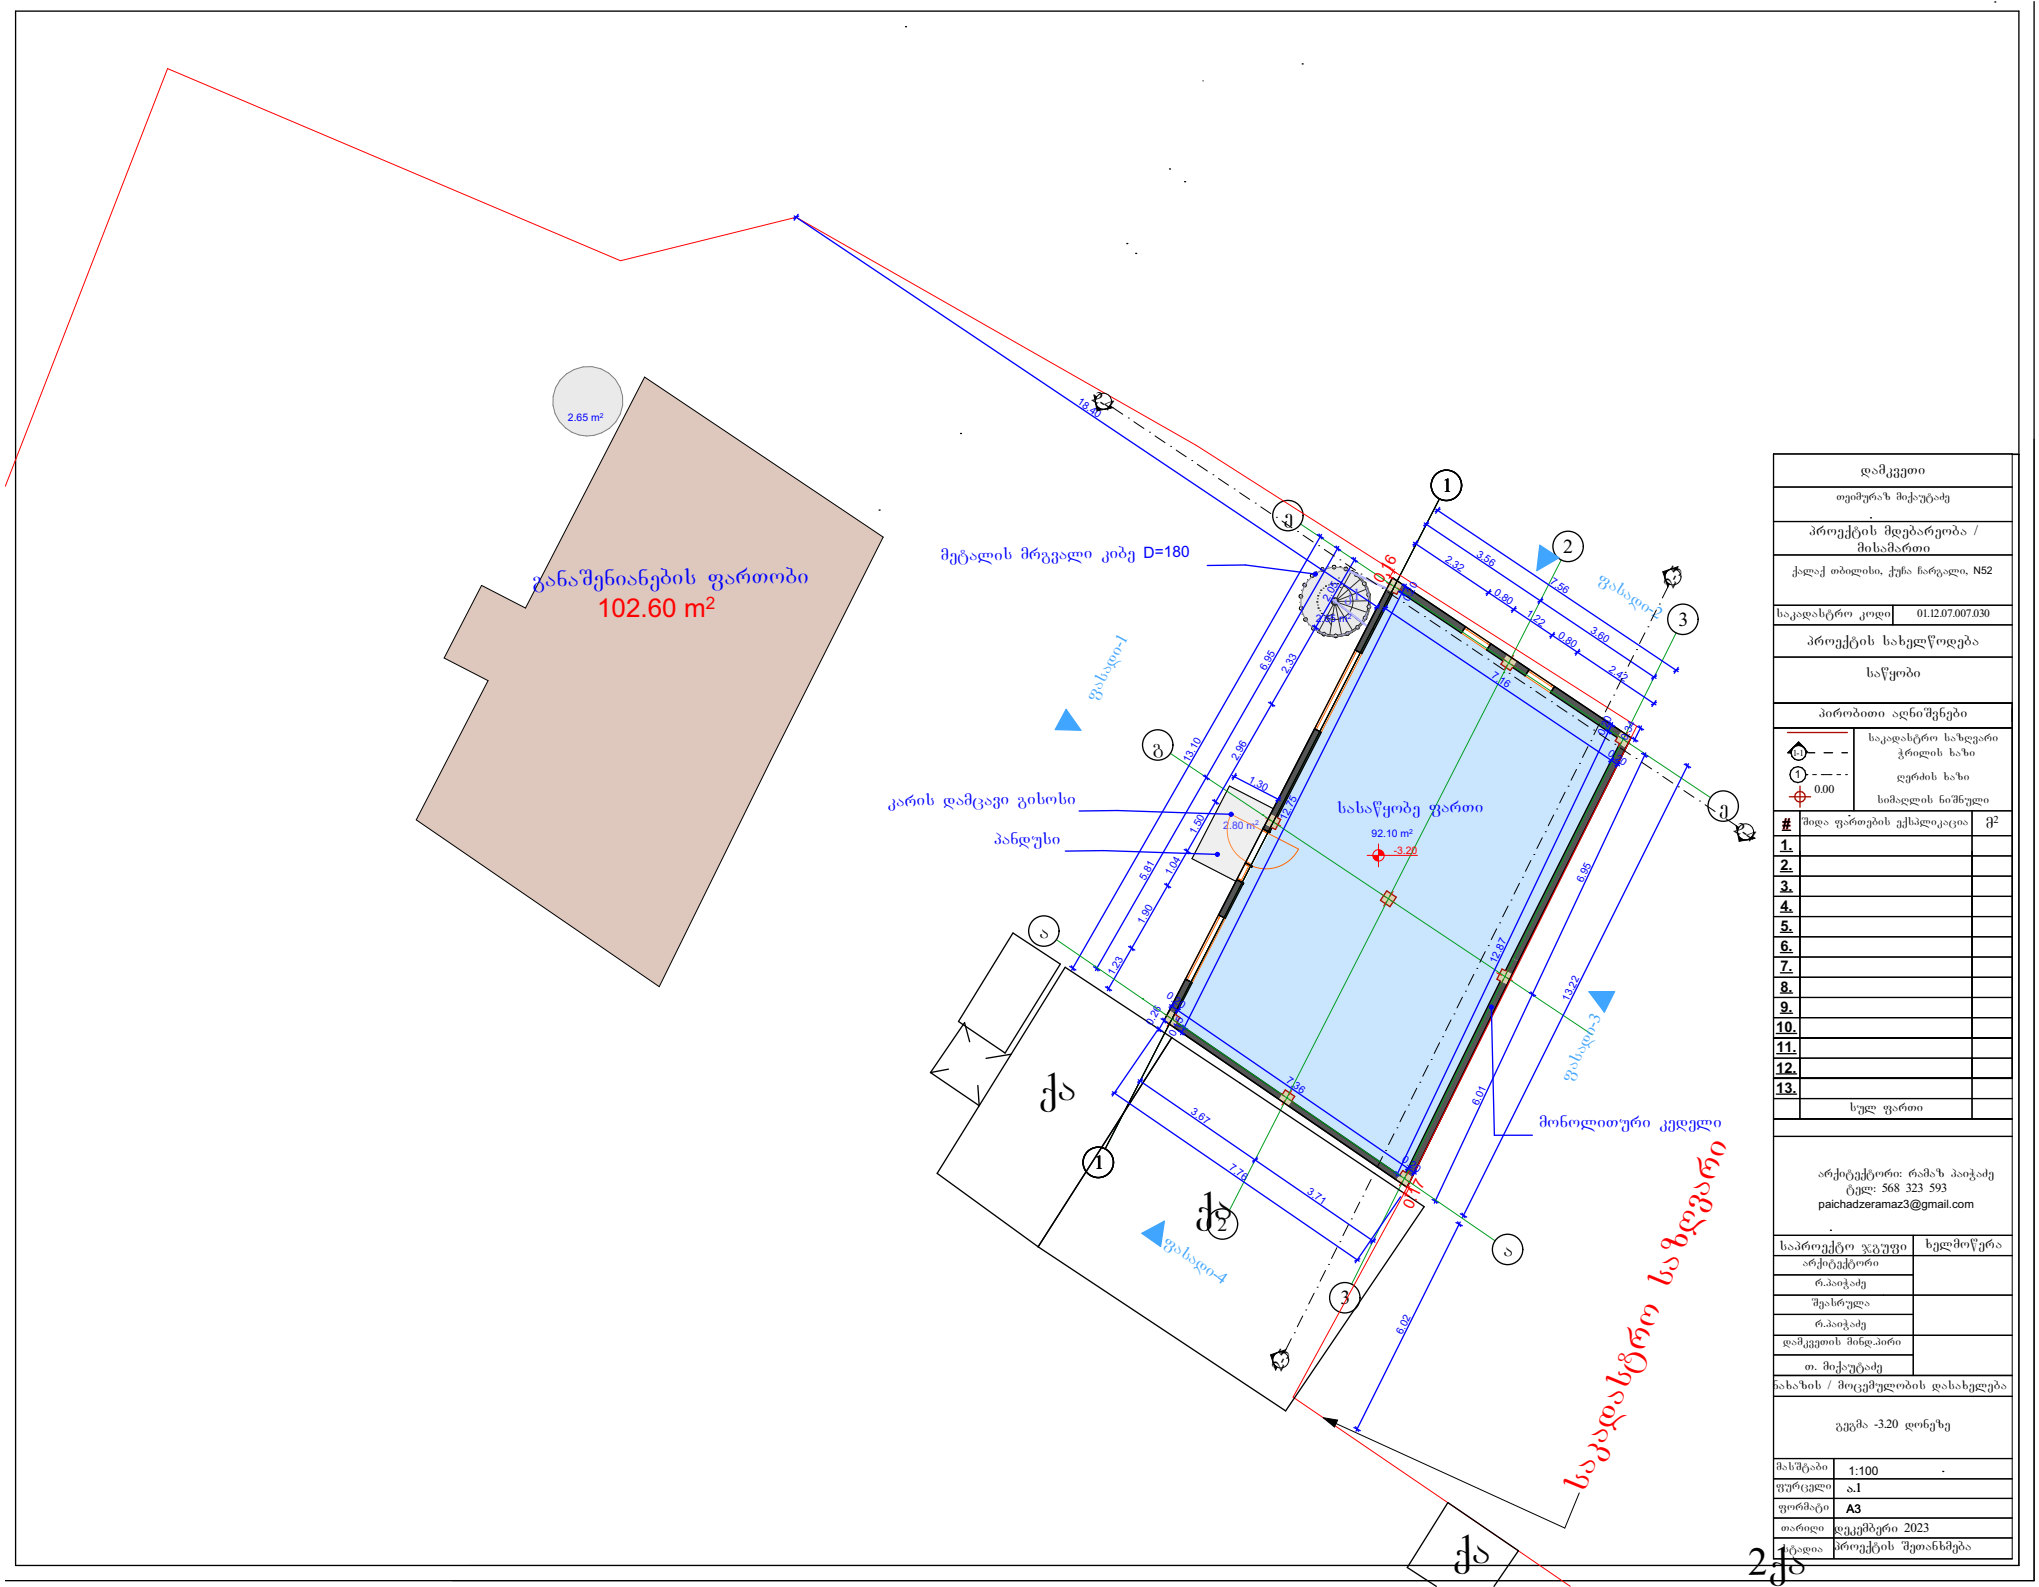

დამკვეთი	
თეიმურაზ მიქაუტაძე	
პროექტის მდებარეობა / მისამართი	
ქალაქ თბილისი, ჭუჩა ნარგალი, N52	
საკადასტრო კოდი	01.12.07.007.030
პროექტის სახელწოდება	
საწყობი	
პირობითი აღნიშვნები	
საკადასტრო საზღვარი / წრილის ხაზი	
ღერძის ხაზი	
0.00 სიმაღლის ნიშნული	

#	შიდა ფართების ექსპლიკაცია	მ²
1.		
2.		
3.		
4.		
5.		
6.		
7.		
8.		
9.		
10.		
11.		
12.		
13.		
	სულ ფართი	


არქიტექტორი: რამაზ პაიჭაძე
ტელ: 568 323 593
paichadzeramaz3@gmail.com

საპროექტო ჯგუფი	ხელმოწერა
არქიტექტორი რ.პაიჭაძე	
შეასრულა რ.პაიჭაძე	
დამკვეთის მინდ.პირი თ. მიქაუტაძე	

ნახაზის / მოცემულობის დახასიათება

გეგმა -3.20 დონეზე

მასშტაბი	1:100
ფურცელი	ა.1
ფორმატი	A3
თარიღი	დეკემბერი 2023
სტადია	პროექტის შეთანხმება

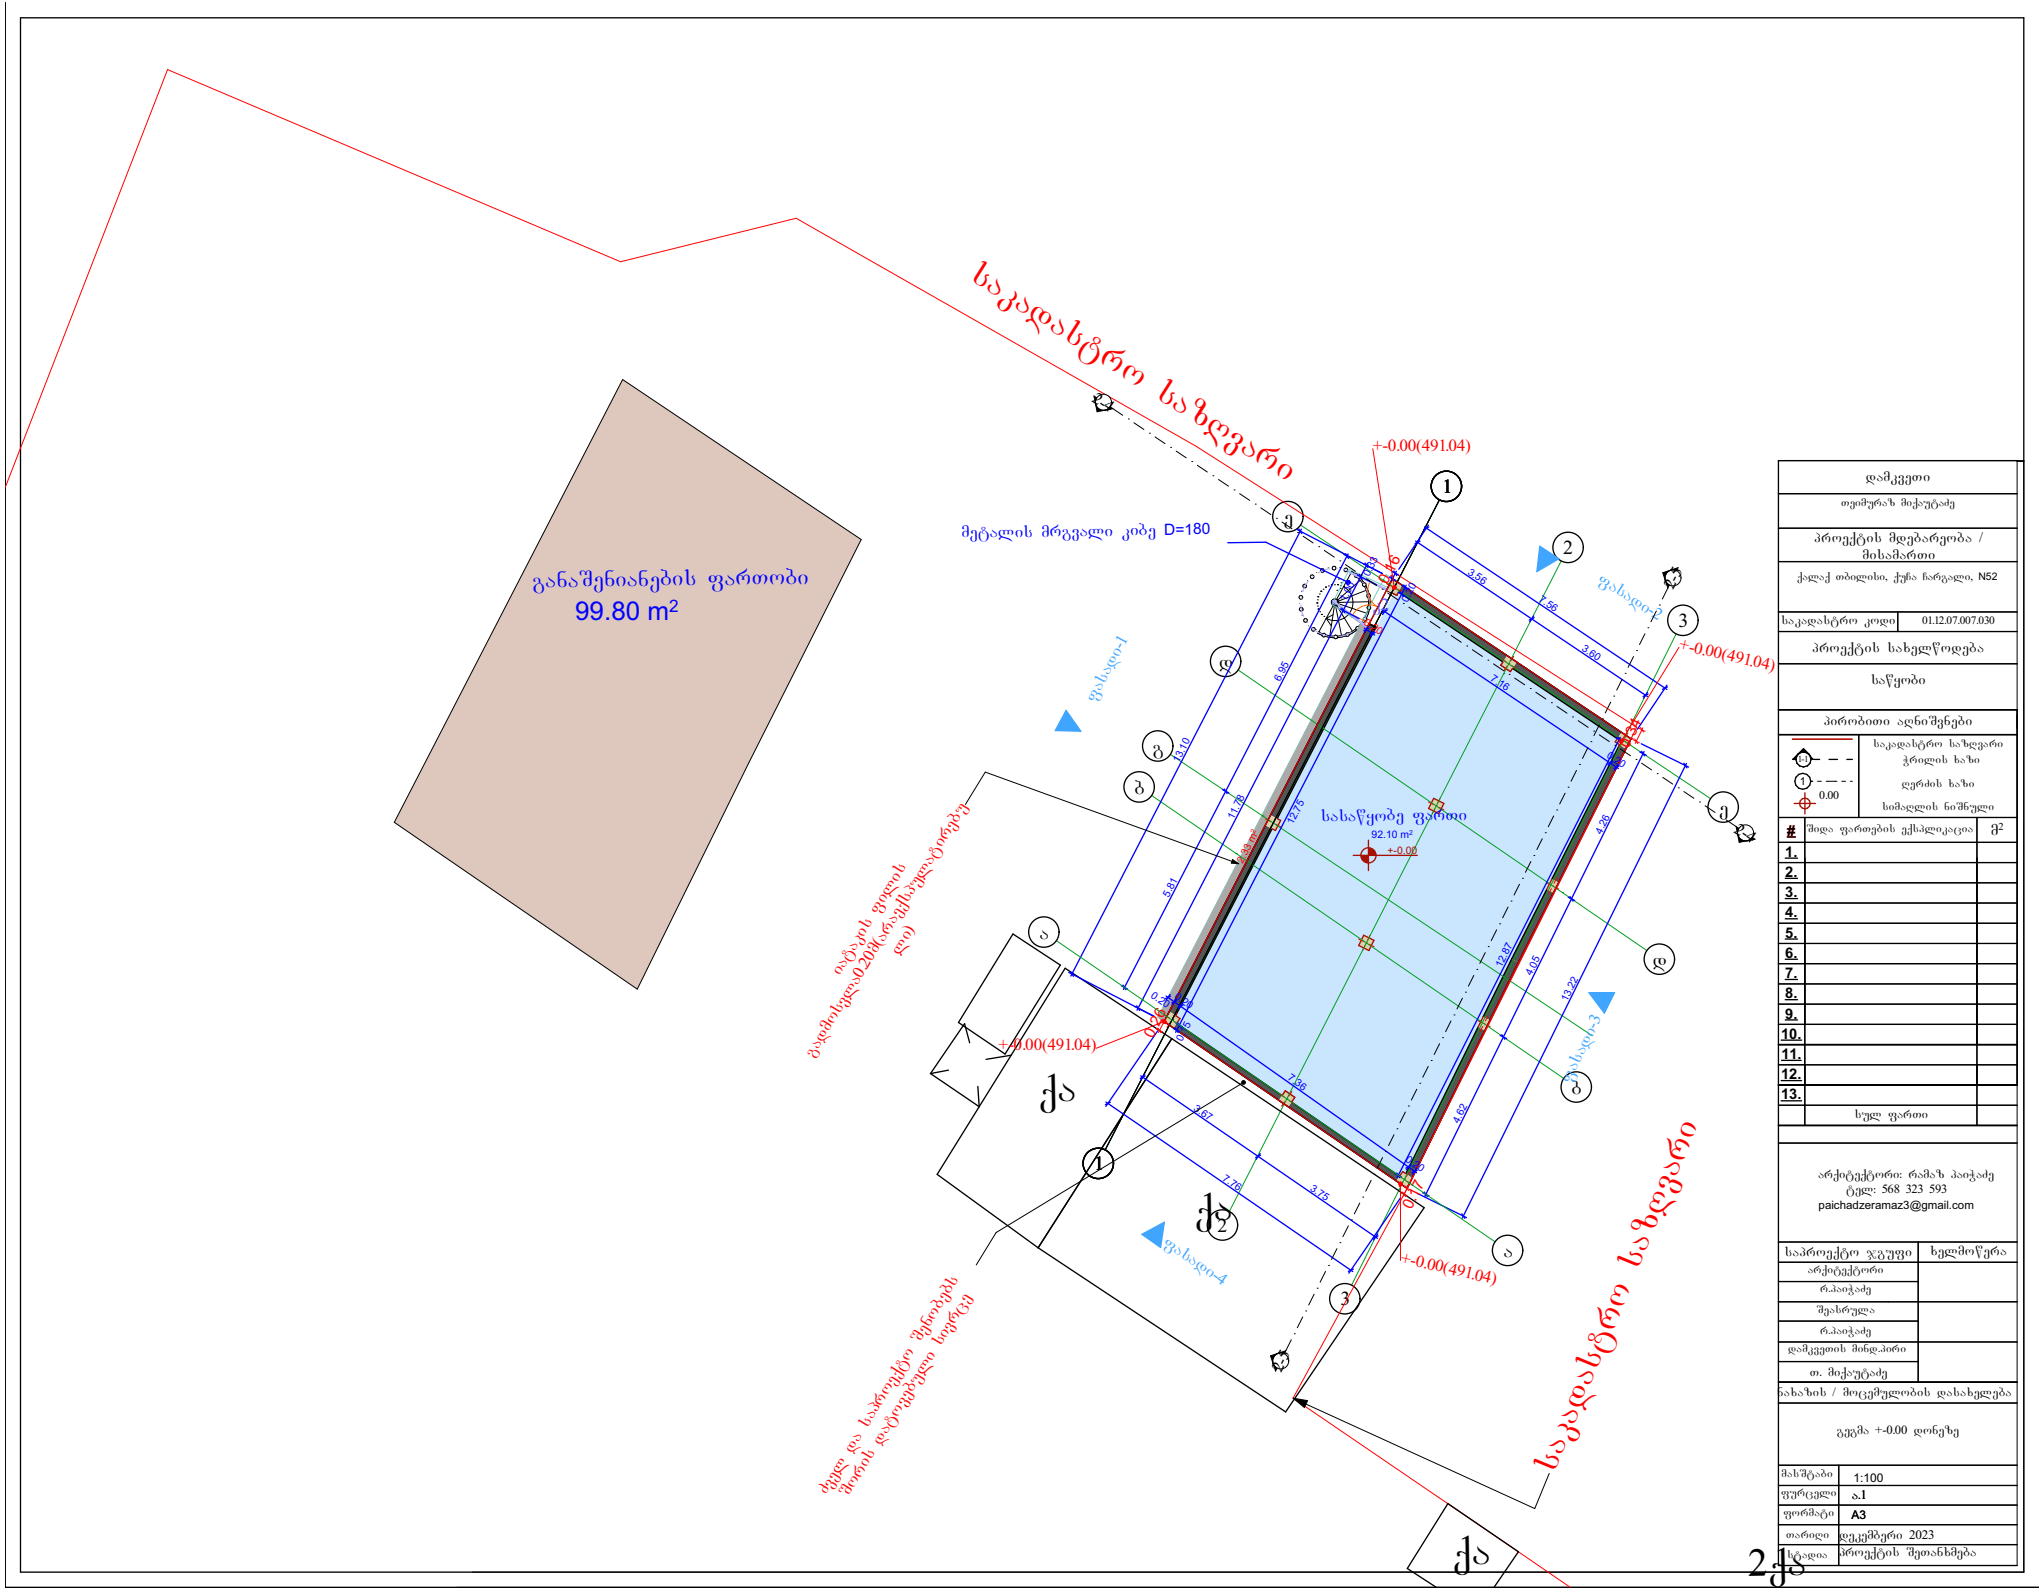

დამკვეთი	
თეიმურაზ მიქაუტაძე	
პროექტის მდებარეობა / მისამართი	
ქალაქ თბილისი, ჭუბა ნარეალი, N52	
საკადასტრო კოდი	01.12.07.007.030
პროექტის სახელწოდება	
საწყობი	

პირობითი აღნიშვნები

	საკადასტრო საზღვარი
	ჭრილის ხაზი
	ღერძის ხაზი
0.00	სიმაღლის ნიშნული

#	შიდა ფართების უწყისი/კატეგორია	მ²
1.		
2.		
3.		
4.		
5.		
6.		
7.		
8.		
9.		
10.		
11.		
12.		
13.		
	სულ ფართი	

არქიტექტორი: რამაზ პაიჭაძე
ტელ: 568 323 593
paichadzeramaz3@gmail.com

საპროექტო ჯგუფი	ხელმოწერა
არქიტექტორი	
რ.პაიჭაძე	
შემსრულა	
რ.პაიჭაძე	
დამკვეთის მინდობილი	
თ. მიქაუტაძე	

ნახაზის / მოცემულობის დასახელება

გეგმა +-0.00 დონეზე

მასშტაბი	1:100
ფურცელი	ა.1
ფორმატი	A3
თარიღი	დეკემბერი 2023
სტადია	პროექტის შეთანხმება