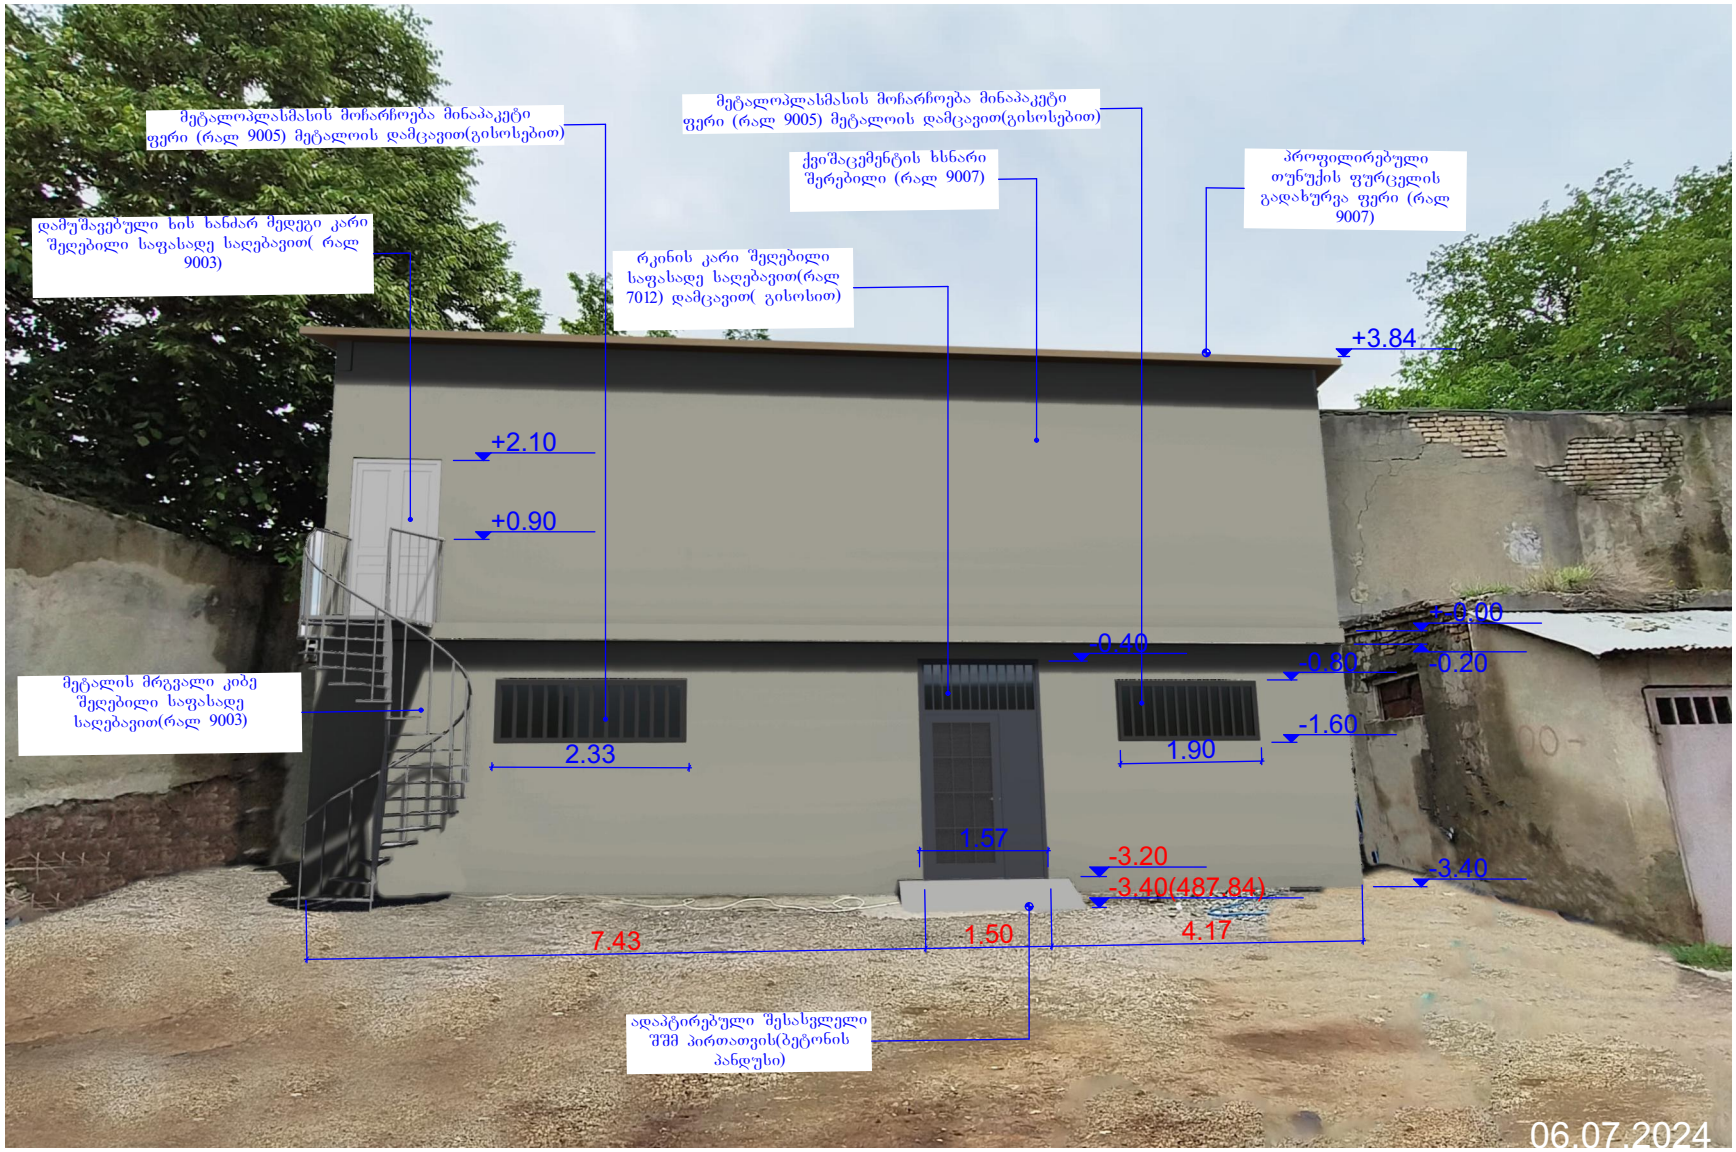


დამკვეთი	
თეიმურაზ მიქაუტაძე	
პროექტის მდებარეობა / მისამართი	
ქალაქ თბილისი, ჭუბა ნარუალი, N52	
საკადასტრო კოდი	01.12.07.007.030
პროექტის სახელწოდება	
საწყობი	
პირობითი აღნიშვნები	
საკადასტრო საზღვარი ჭრილის ხაზი ღერძის ხაზი სიმაღლის ნიშნული	

#	შიდა ფართების ექსპლიკაცია	მ²
1.		
2.		
3.		
4.		
5.		
6.		
7.		
8.		
9.		
10.		
11.		
12.		
13.		
	სულ ფართი	

არქიტექტორი: რამაზ პაიჭაძე
ტელ: 568 323 593
paichadzeramaz3@gmail.com


საპროექტო ჯგუფი	ხელმოწერა
არქიტექტორი	
რ.პაიჭაძე	
შესრულა	
რ.პაიჭაძე	
დამკვეთის მინდობილი	
თ. მიქაუტაძე	


ნახაზის / მოცემულობის დასახელება

ფოტომონტაჟი

მასშტაბი	1:100
ფურცელი	ა.1
ფორმატი	A3
თარიღი	მაისი 2022
სტადია	პროექტის შეთანხმება



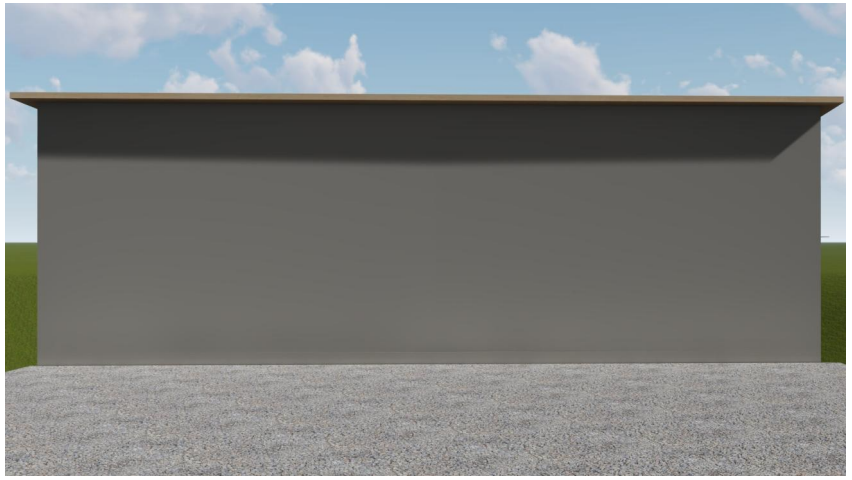

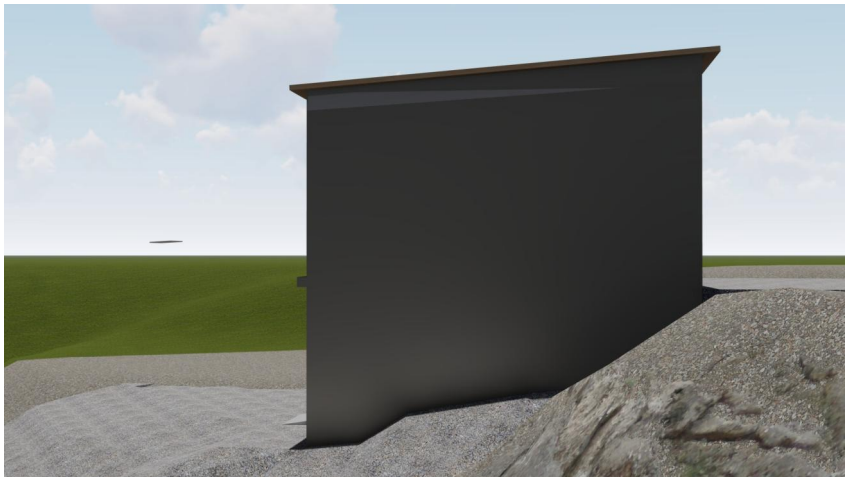



დამკვეთი

თეიმურაზ მიქაუტაძე

პროექტის მდებარეობა / მისამართი

ქალაქ თბილისი, ქუჩა ნარიყალი, N52

საკადასტრო კოდი	01.12.07.007.030

პროექტის სახელწოდება

საწყობი

პირობითი აღნიშვნები

	საკადასტრო საზღვარი
101	ჭრილის ხაზი
1	ღერძის ხაზი
0.00	სიმაღლის ნიშული

#	შიდა ფართების უქსპლიკაცია	მ²
1.		
2.		
3.		
4.		
5.		
6.		
7.		
8.		
9.		
10.		
11.		
12.		
13.		
	სულ ფართი	

არქიტექტორი: რამაზ პაიჭაძე
ტელ: 568 323 593
paichadzeramaz3@gmail.com

საპროექტო ჯგუფი	ხელმოწერა
არქიტექტორი	
რ.პაიჭაძე	
შესრულა	
რ.პაიჭაძე	
დამკვეთის მინდობირი	
თ. მიქაუტაძე	

ნახაზის / მოცემულობის დასახელება

რენდერები

მასშტაბი	1:100
ფურცელი	ა.1
ფორმატი	A3
თარიღი	მაისი 2022
სტადია	პროექტის შეთანხმება