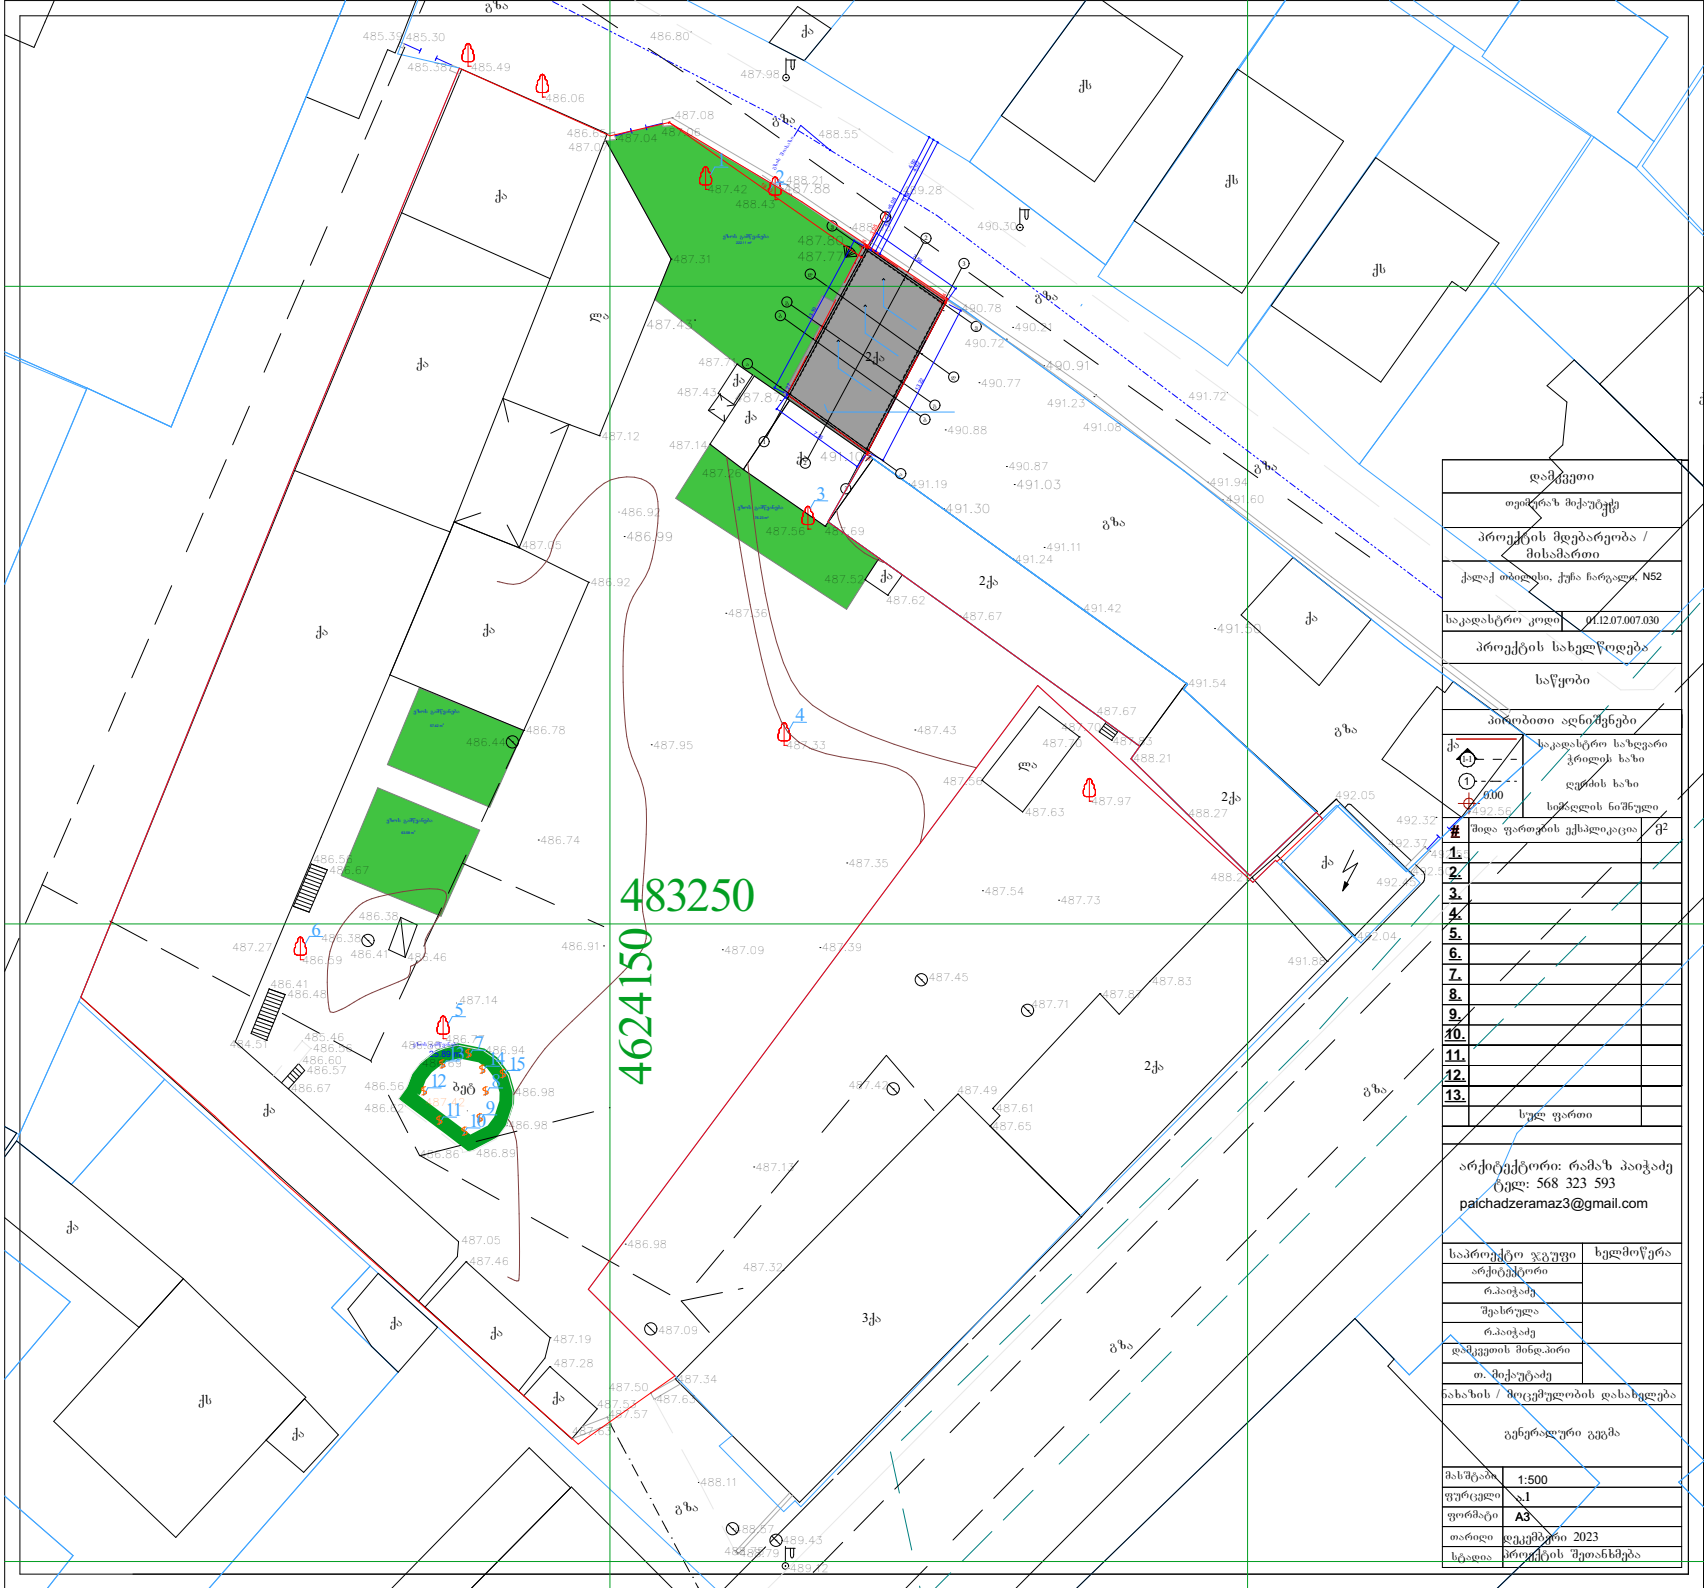

დამკვეთი	
თეიშერაზ მიქაუტაძე	
პროექტის მდებარეობა / მისამართი	
ქალაქ თბილისი, ჭუბა ნარიყალა N52	
საკადასტრო კოდი	01.12.07.007.030
პროექტის სახელწოდება	
საწყობი	
პირობითი აღნიშვნები	
საკადასტრო საზღვარი	
ჩრილის ხაზი	
ღერძის ხაზი	
800 სიმაღლის ნიშნული	

#	შიდა ფართების ექსპლიკაცია	მ²
1.		
2.		
3.		
4.		
5.		
6.		
7.		
8.		
9.		
10.		
11.		
12.		
13.		
	სულ ფართი	

არქიტექტორი: რამაზ პაიჭაძე
ტელ: 568 323 593
paichadzeramaz3@gmail.com

საპროექტო ჯგუფი	ხელმოწერა
არქიტექტორი	
რ.პაიჭაძე	
შესრულა	
რ.პაიჭაძე	
დამკვეთის მინდობილი	
თ. მიქაუტაძე	

ნახაზის / მოცემულობის დასახელება

გენერალური გეგმა

მასშტაბი	1:500
ფურცელი	N1
ფორმატი	A3
თარიღი	დეკემბერი 2023
სტადია	პროექტის შეთანხმება

H=L/Y
H=5.08/0.4
H=12.70
H=L/0.4=12.7

ჭრილი-2

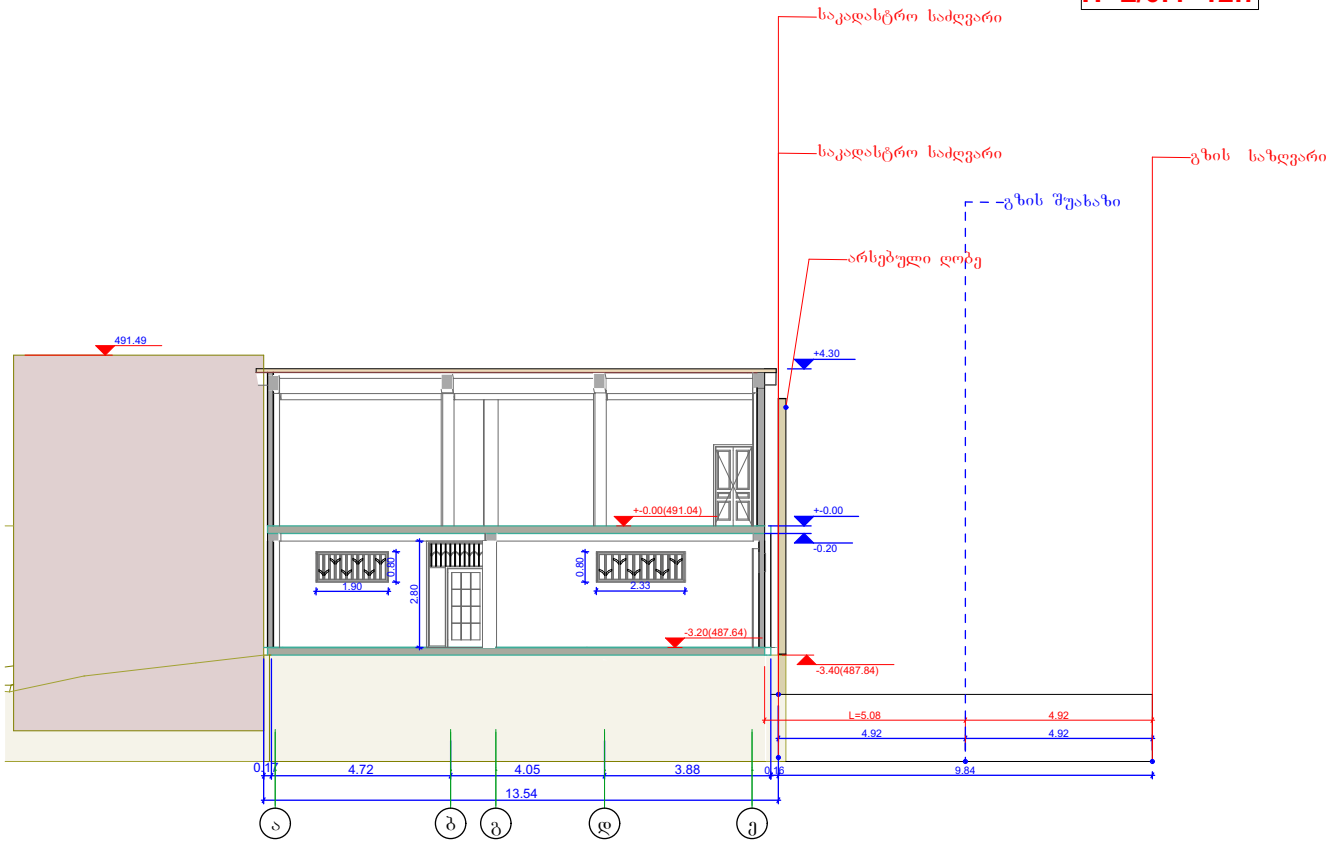

დამკვეთი	
თეიმურაზ მიქაუტაძე	
პროექტის მდებარეობა / მისამართი	
ქალაქ თბილისი, ქუჩა ნარიყალი, N52	
საკადასტრო კოდი	01.12.07.007.030
პროექტის სახელწოდება	
საწყობი	
პირობითი აღნიშვნები	
საკადასტრო საზღვარი / ჭრილის ხაზი; ღერძის ხაზი; 0.00 სიმაღლის ნიშული	

#	შიდა ფართების უწყისი	მ²
1.		
2.		
3.		
4.		
5.		
6.		
7.		
8.		
9.		
10.		
11.		
12.		
13.		
	სულ ფართი	

არქიტექტორი: რამაზ პაიჭაძე
ტელ: 568 323 593
paichadzeramaz3@gmail.com

საპროექტო ჯგუფი	ხელმოწერა
არქიტექტორი	
რ.პაიჭაძე	
შესრულა	
რ.პაიჭაძე	
დამკვეთის მინდობილი	
თ. მიქაუტაძე	

ნახაზის / მოცემულობის დასახელება

სიმაღლის განსაზღვრის სქემა ჭრილზე

მასშტაბი	1:100
ფურცელი	ა.1
ფორმატი	A3
თარიღი	დეკემბერი 2023
სტადია	პროექტის შეთანხმება