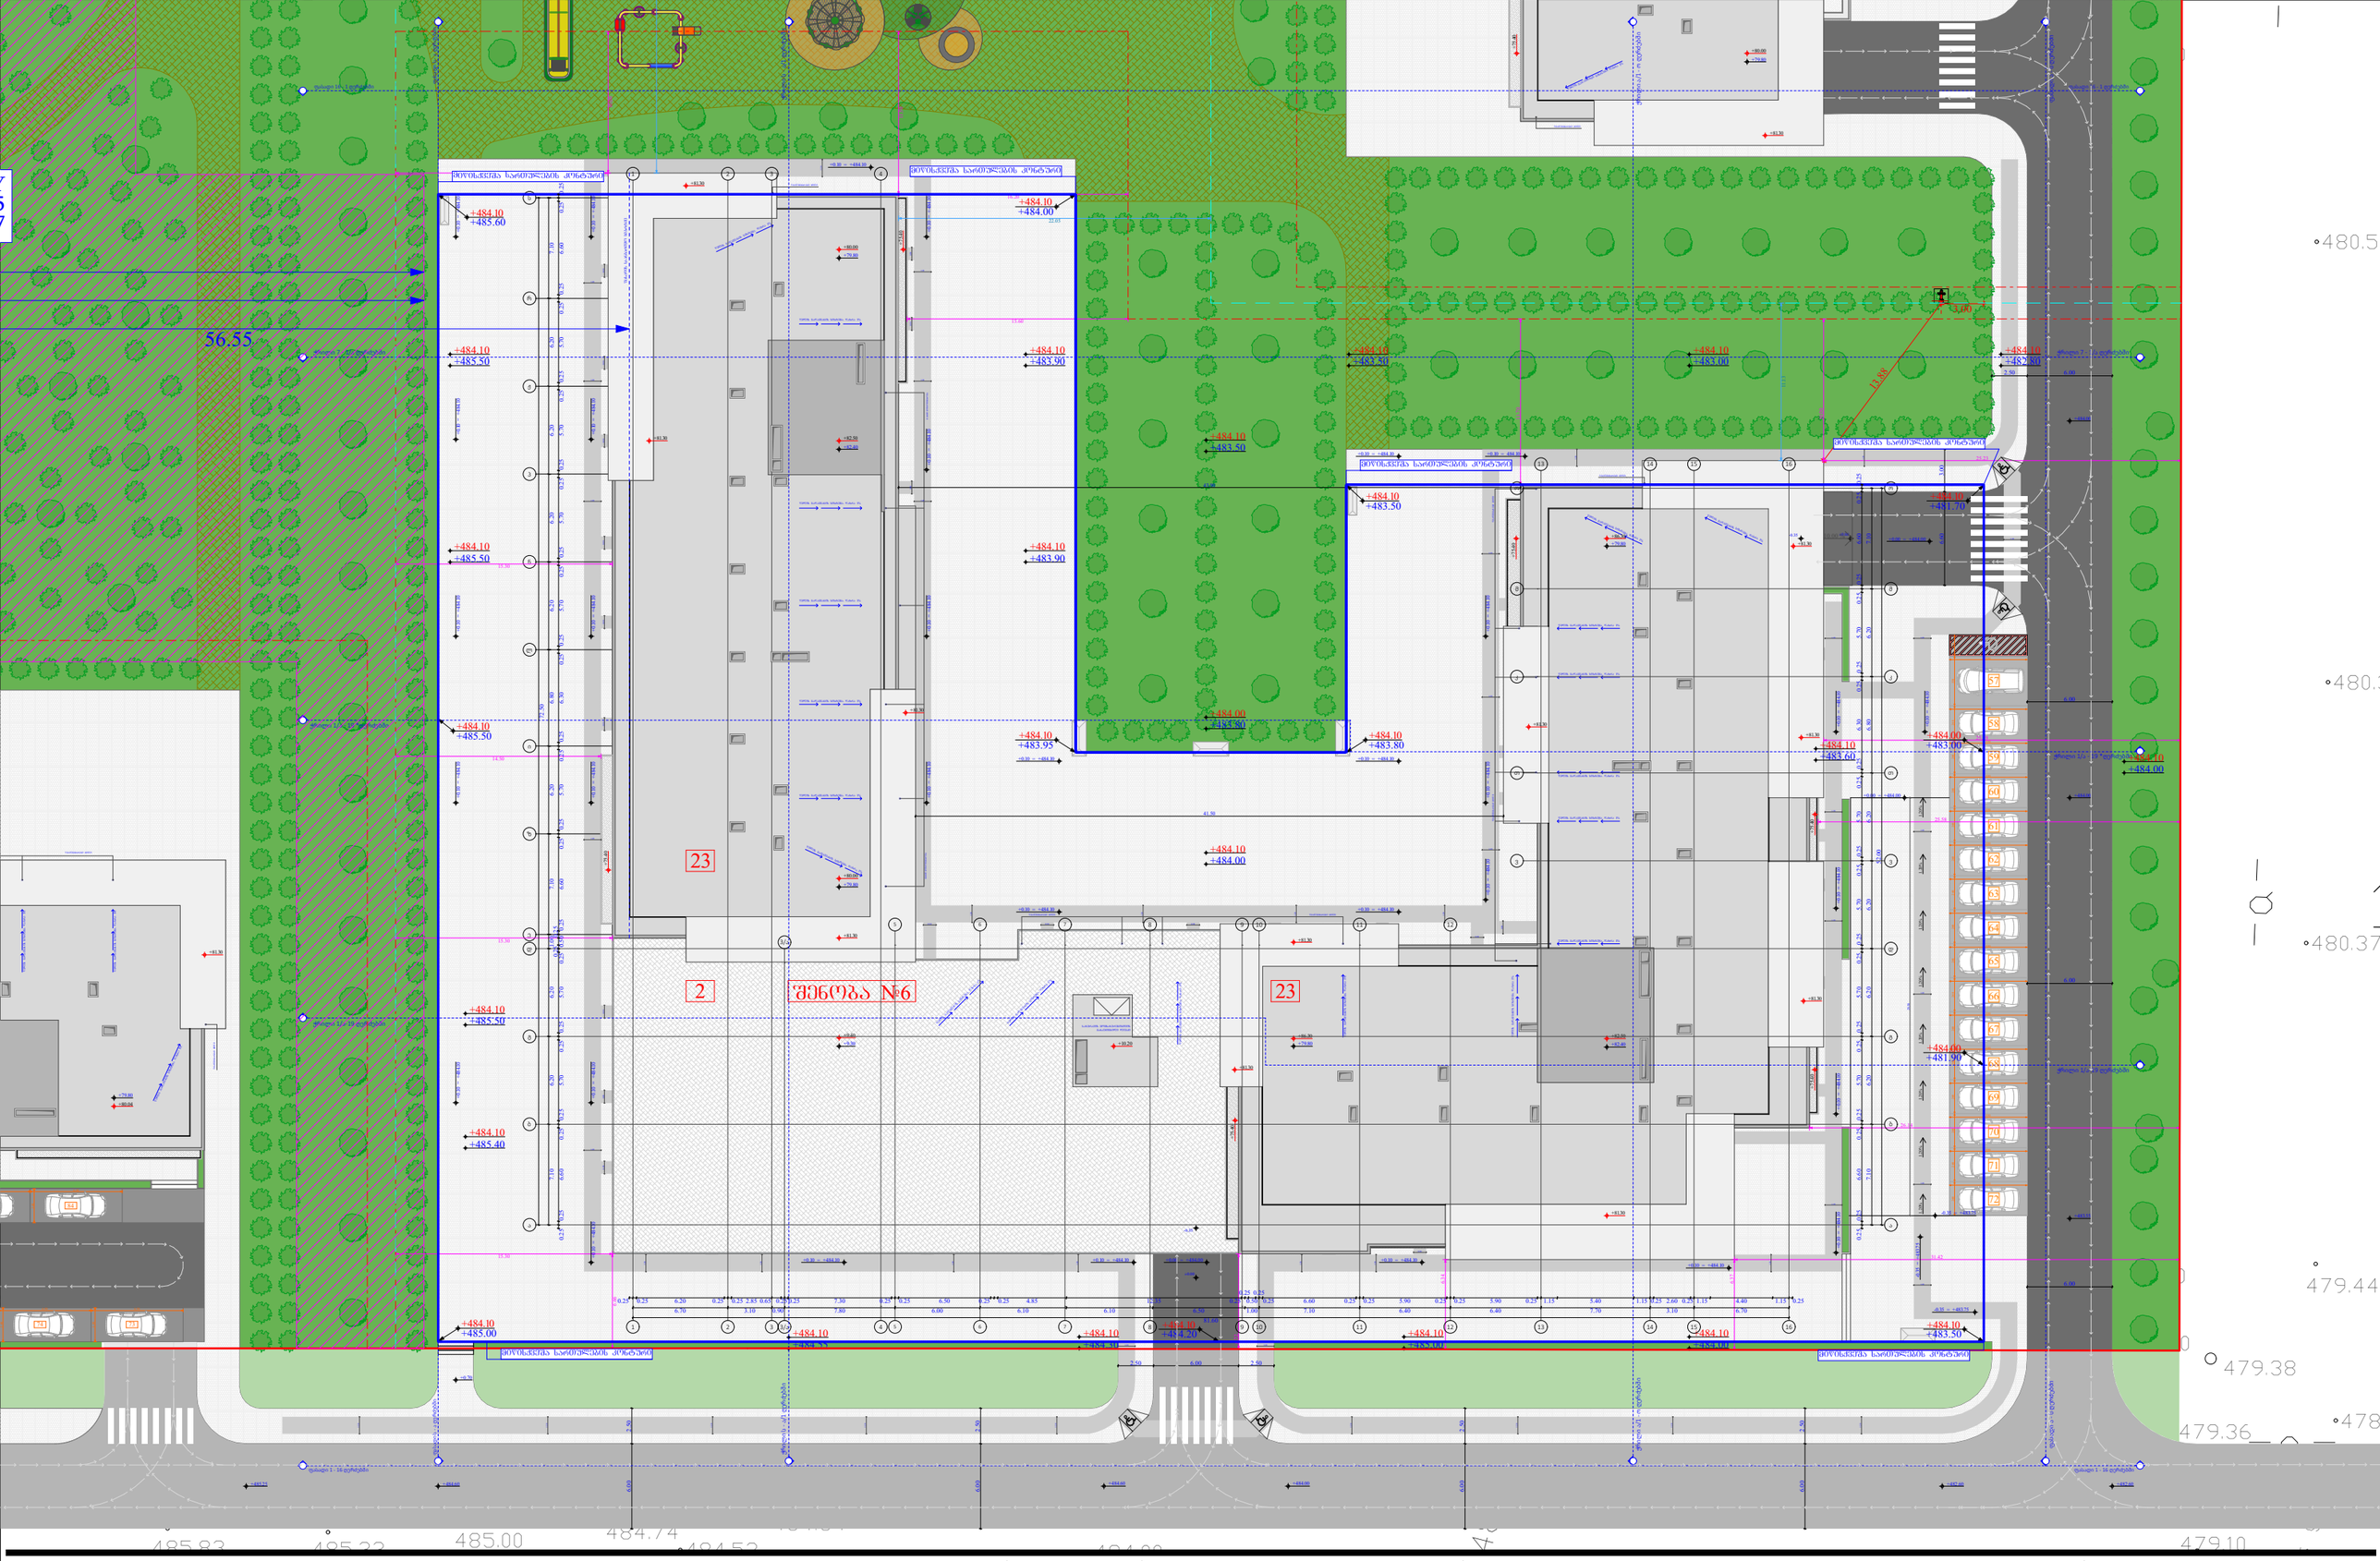

ფუნქციური დანიშნულება	ობიექტის მისამართი	შემსრულებელი ორგანიზაცია	დირექტორი		გრუნტის ცვლილების გენგეგმა	A - 3
მრავალბინიანი საცხოვრებელი სახლი	ს.კ. 01 10.06.022.011 შენობა #6 ქ.თბილისი, პეტრე იბერის ქუჩის შესახვევი N13	შპს სტუდიო ალფა სახლი ს.კ. 404664573	მ.პაპუკაშვილი			მასშტაბი 1:400
			არქიტექტორი			თარიღი 09/07/2024
			მ.პაპუკაშვილი			ფურცელი ა-223

გრუნტის ცვლილება (მოჭრა)
გრუნტის ცვლილება (დამატება)
საპროექტო ნიშნული
არსებული ნიშნული

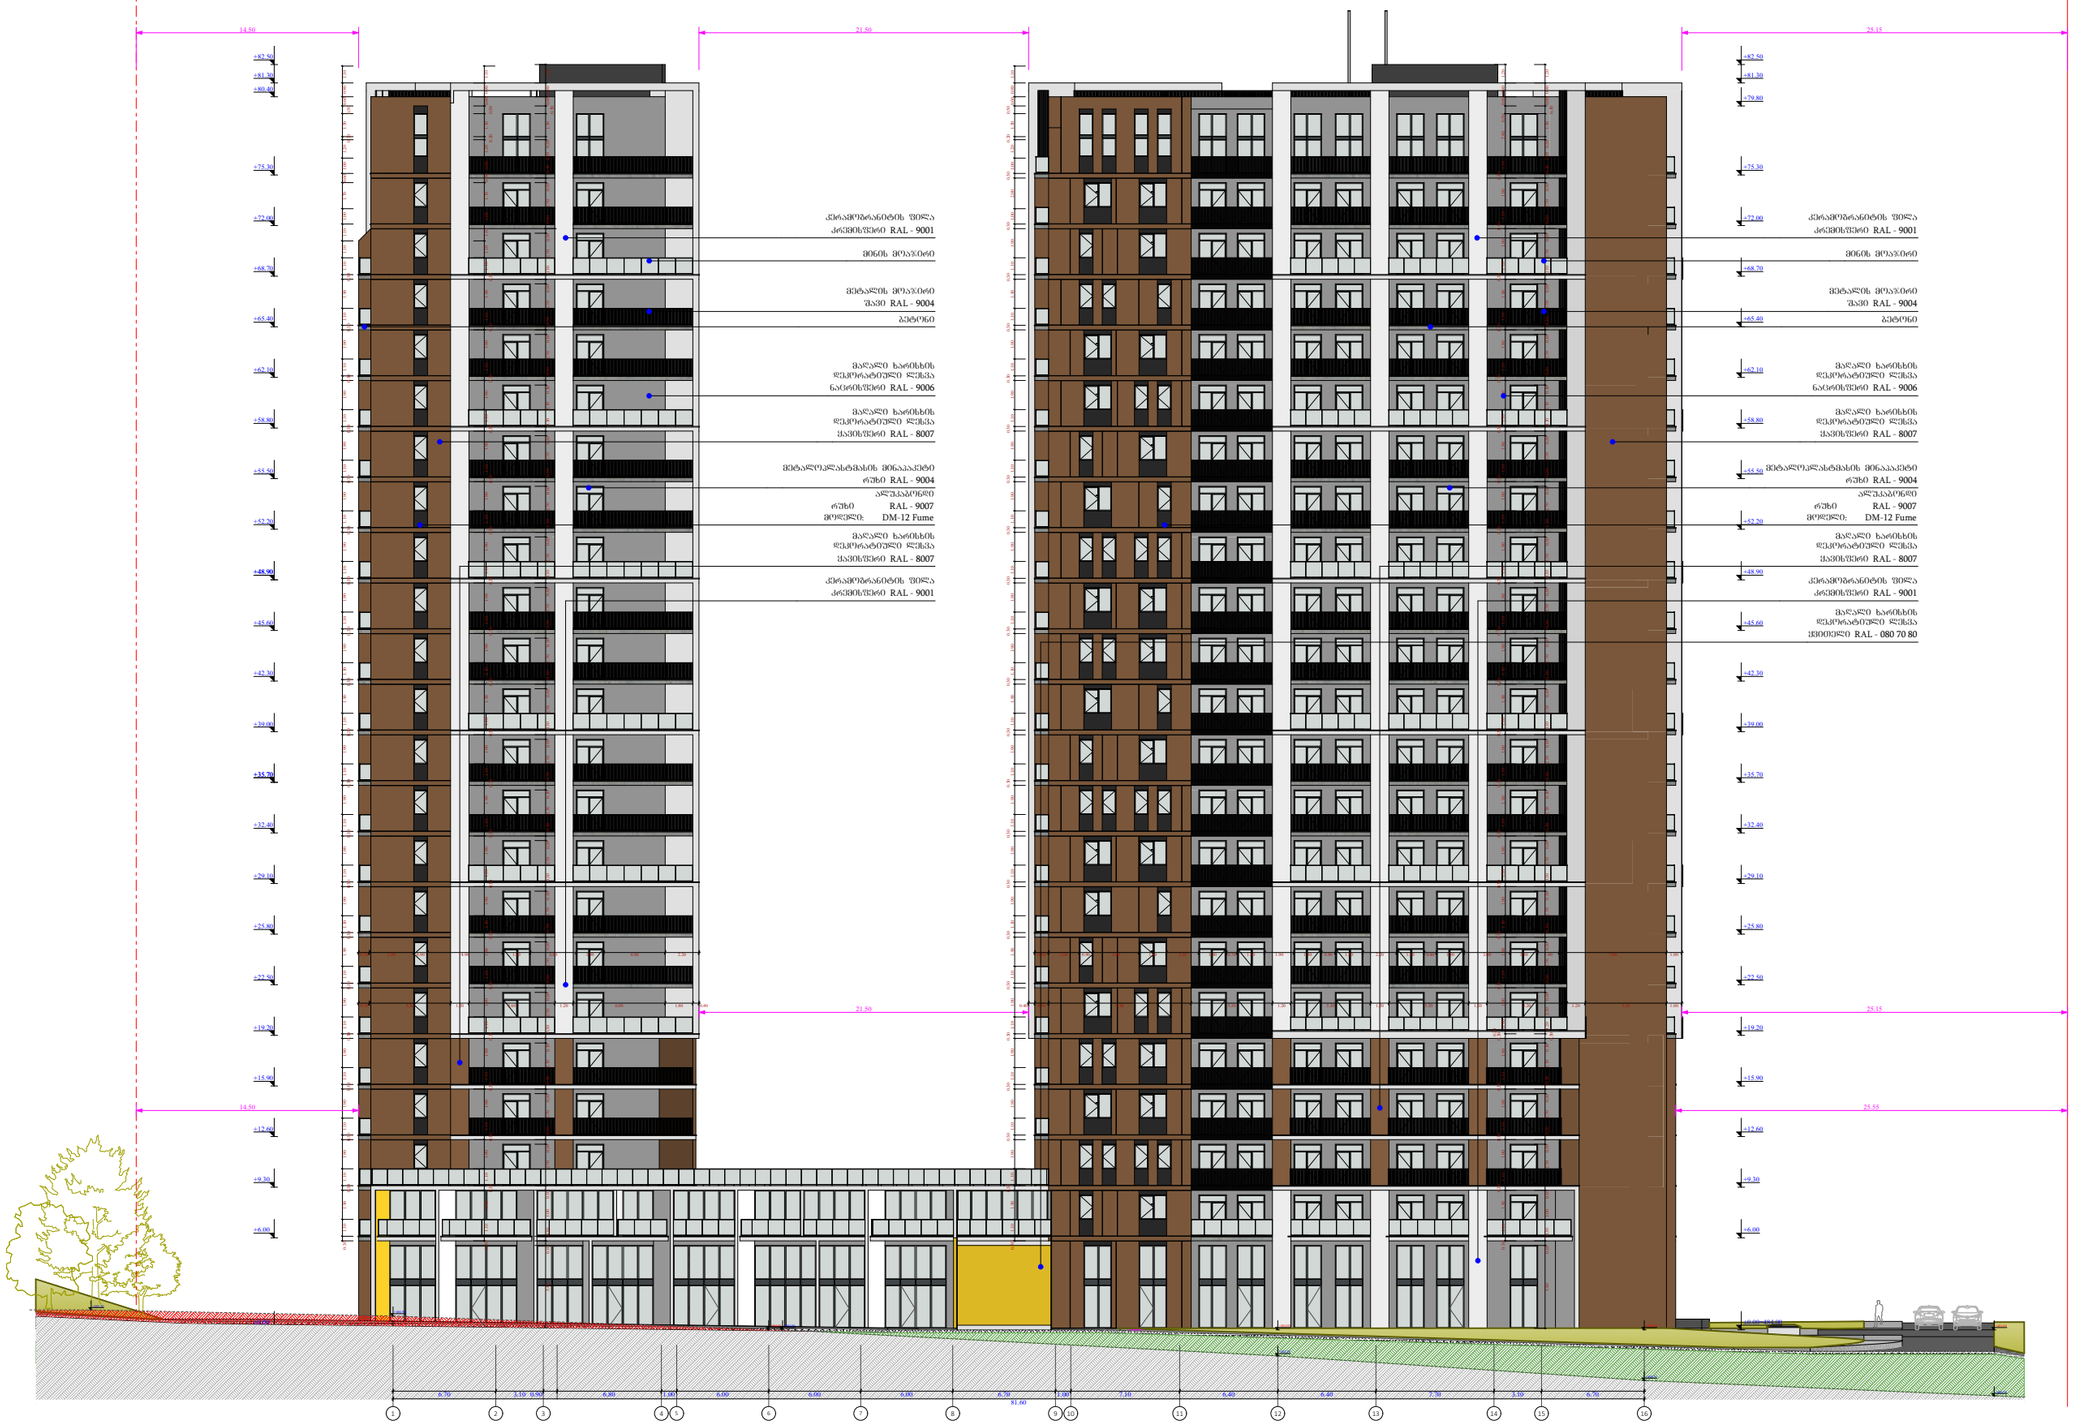

ფუნქციური დანიშნულება	ობიექტის მისამართი	შემსრულებელი ორგანიზაცია	დირექტორი		ფასადი 1-16 გრუნტის ცვლილება
მრავალბინიანი საცხოვრებელი სახლი	ს.კ. 01 10.06.022.011 შენობა #6 ქ.თბილისი, პეტრე იბერის ქუჩის შესახვევი N13	შპს სტუდიო ალფა სახლი ს.კ. 404664573	მ.პაპუკაშვილი		
			არქიტექტორი		
			მ.პაპუკაშვილი		

გრუნტის ცვლილება (მოჭრა)
გრუნტის ცვლილება (დამატება)
+84.00 საპროექტო ნიშნული
+82.00 არსებული ნიშნული

A - 3	
მასშტაბი	1:400
თარიღი	01/07/2024
ფურცელი	ა-224

საპროექტო საზღვარი

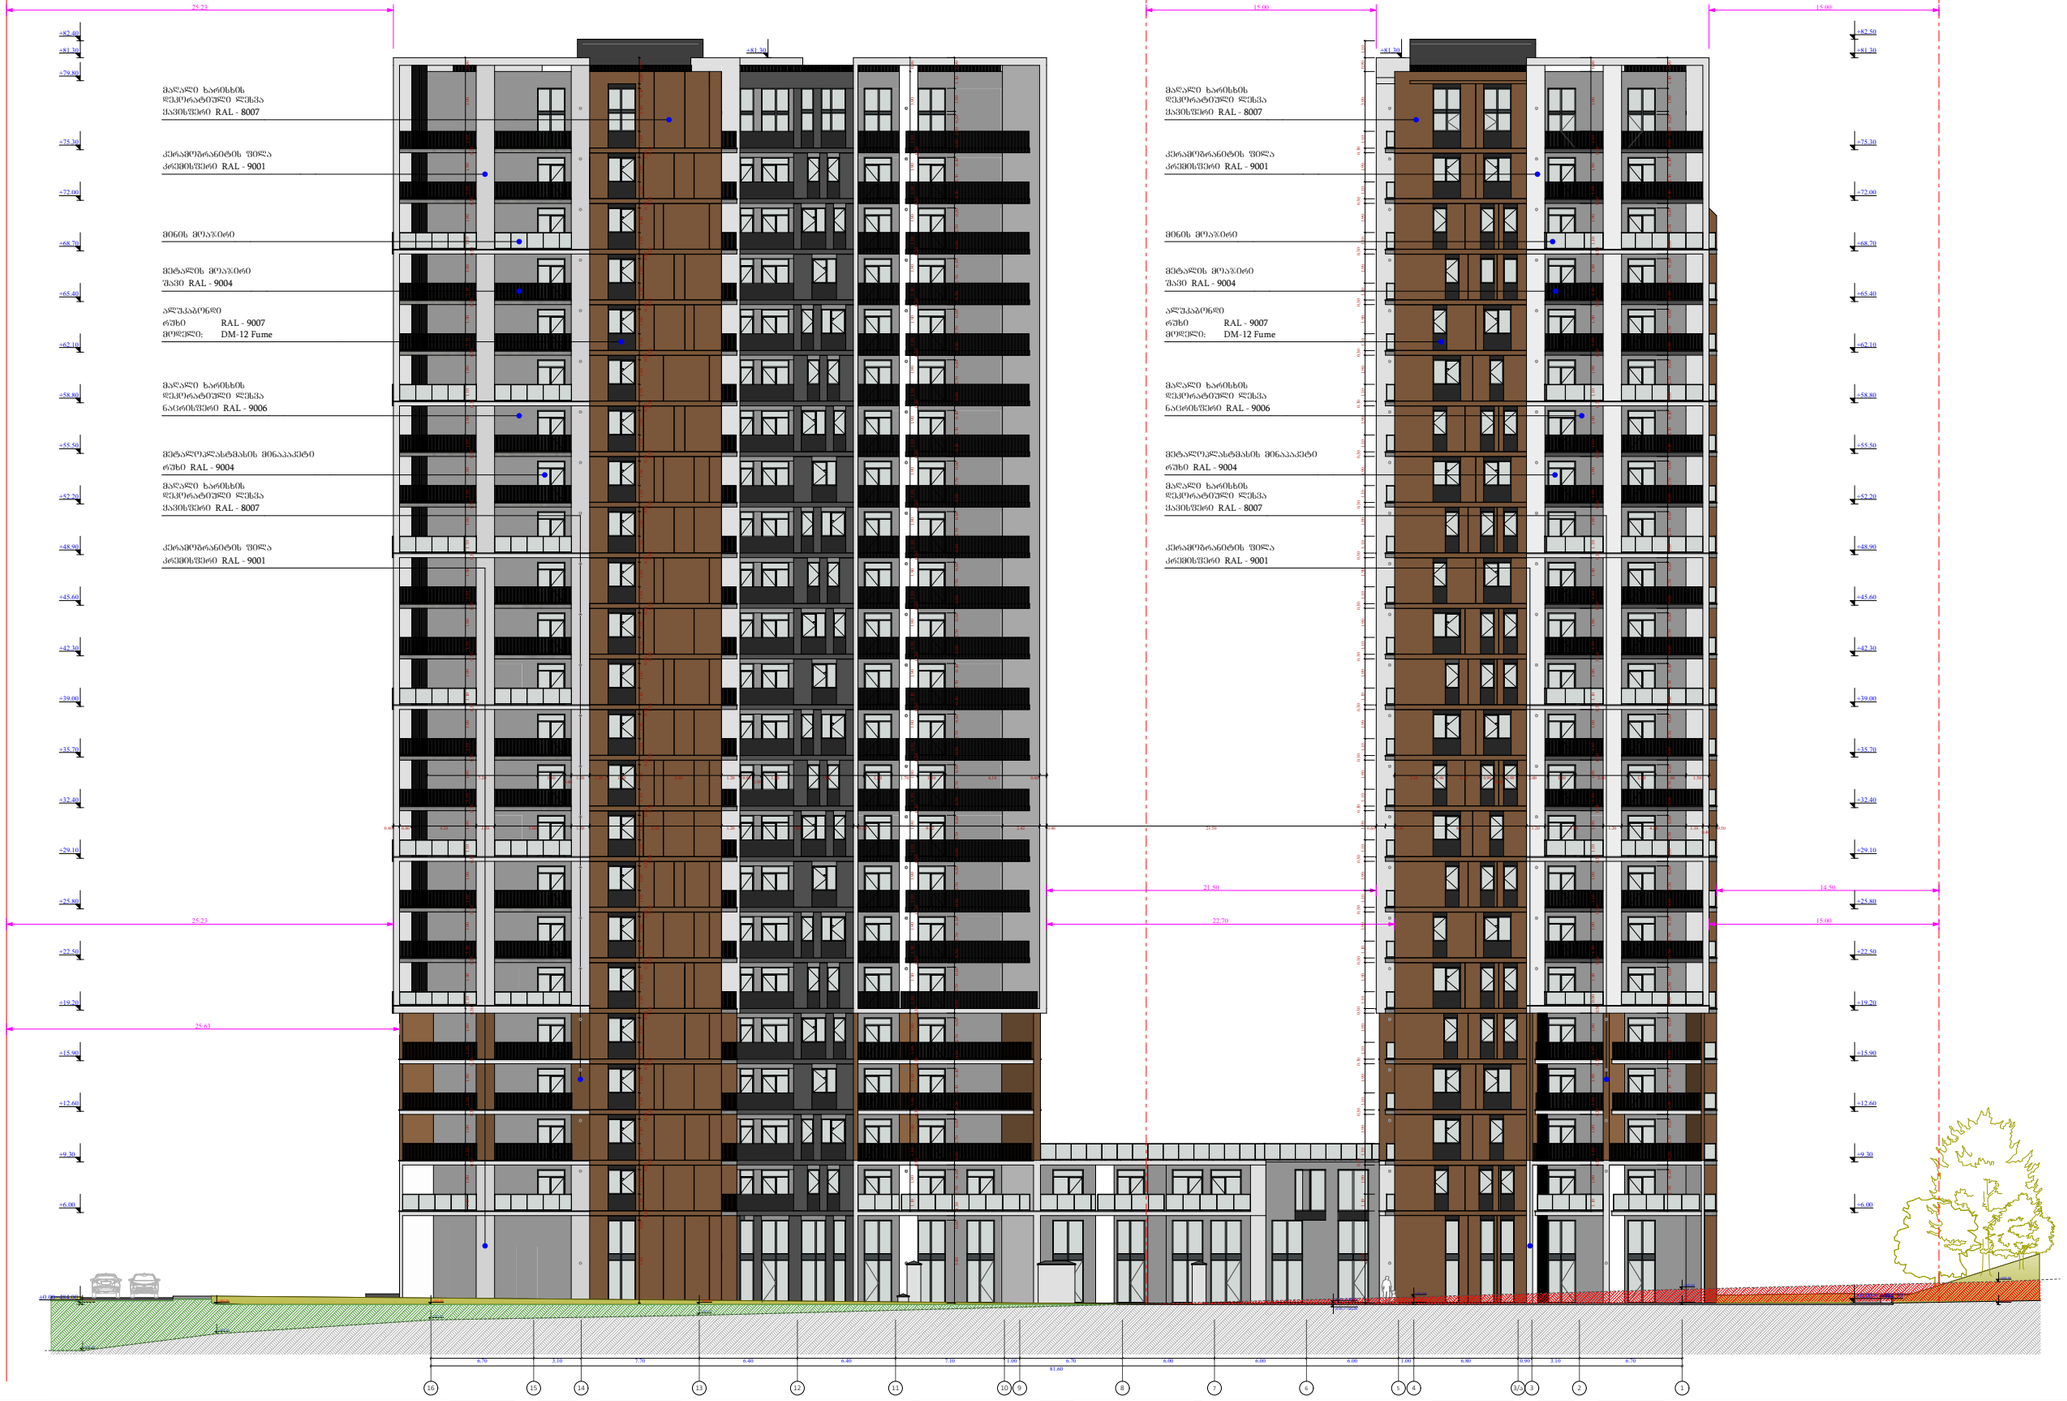

ფუნქციური დანიშნულება	ობიექტის მისამართი	შემსრულებელი ორგანიზაცია	დირექტორი		ფასადი 16-1 გრუნტის ცვლილება	A - 3
მრავალბინიანი საცხოვრებელი სახლი	ს.კ. 01 10.06.022.011 შენობა #6 ქ.თბილისი, პეტრე იბერის ქუჩის შესახვევი N13	შპს სტუდიო ალფა სახლი ს.კ. 404664573	მ.პაპუკაშვილი			მასშტაბი 1:400
			არქიტექტორი			თარიღი 01/07/2024
			მ.პაპუკაშვილი			ფურცელი ა-225

გრუნტის ცვლილება (მოჭრა)
გრუნტის ცვლილება (დამატება)
+484.00 საპროექტო ნიშნული
+482.00 არსებული ნიშნული

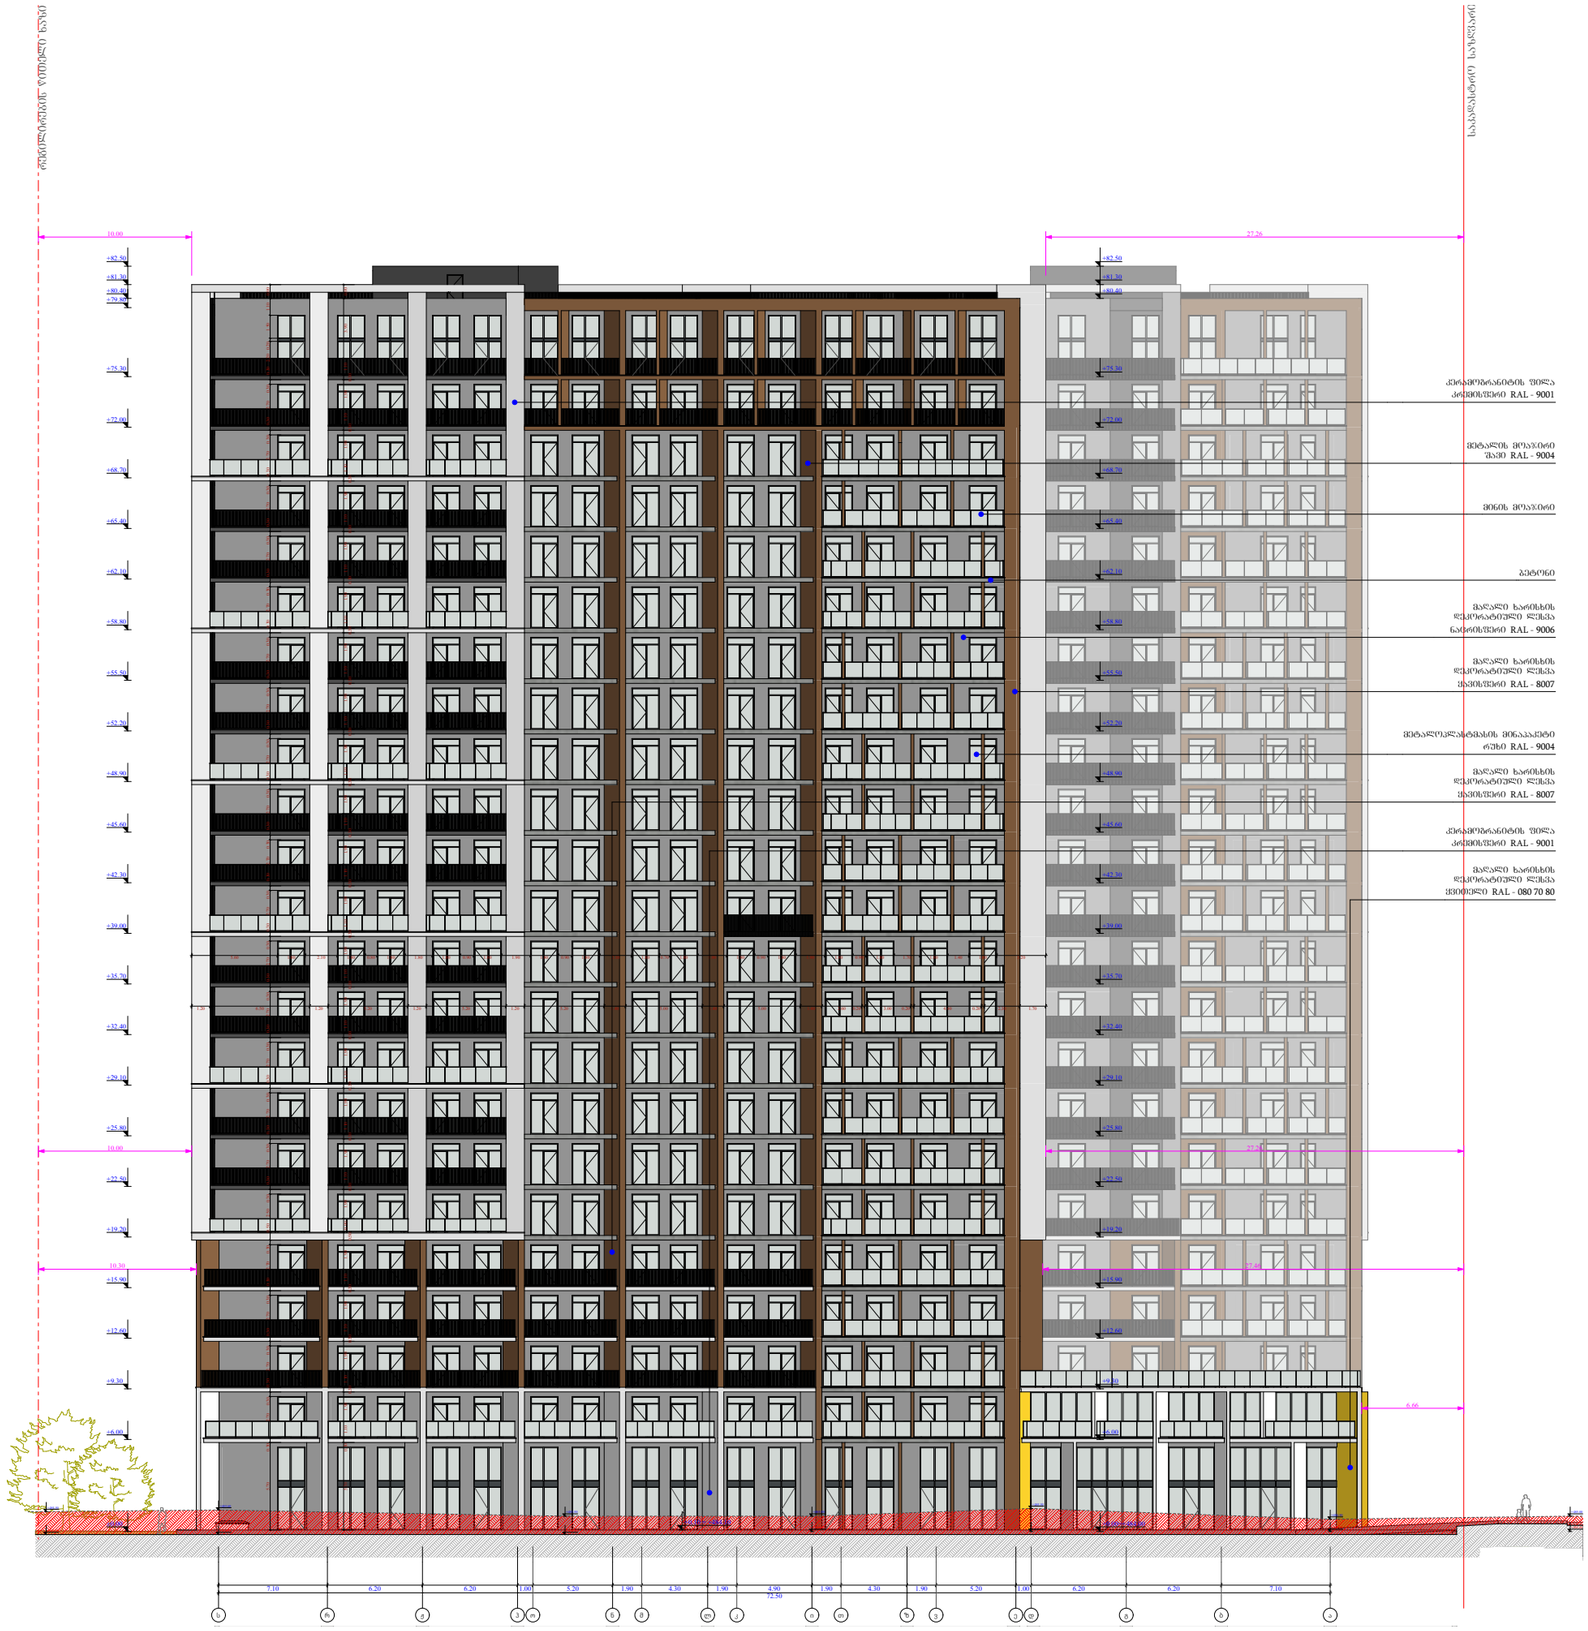

ფუნქციური დანიშნულება	ობიექტის მისამართი	შემსრულებელი ორგანიზაცია	დირექტორი		გრუნტის ცვლილება (მოჭრა)	A - 3
მრავალბინიანი საცხოვრებელი სახლი	ს.კ. 01 10.06.022.011 შენობა #6 ქ.თბილისი, პეტრე იბერის ქუჩის შესახვევი N13	შპს სტუდიო ალფა სახლი ს.კ. 404664573	მ.პაპუკაშვილი		გრუნტის ცვლილება (დამატება)	მასშტაბი 1:400
			არქიტექტორი		ფასადი ს-ა ღერძებში	თარიღი 01/07/2024
			მ.პაპუკაშვილი			ფურცელი ა-227

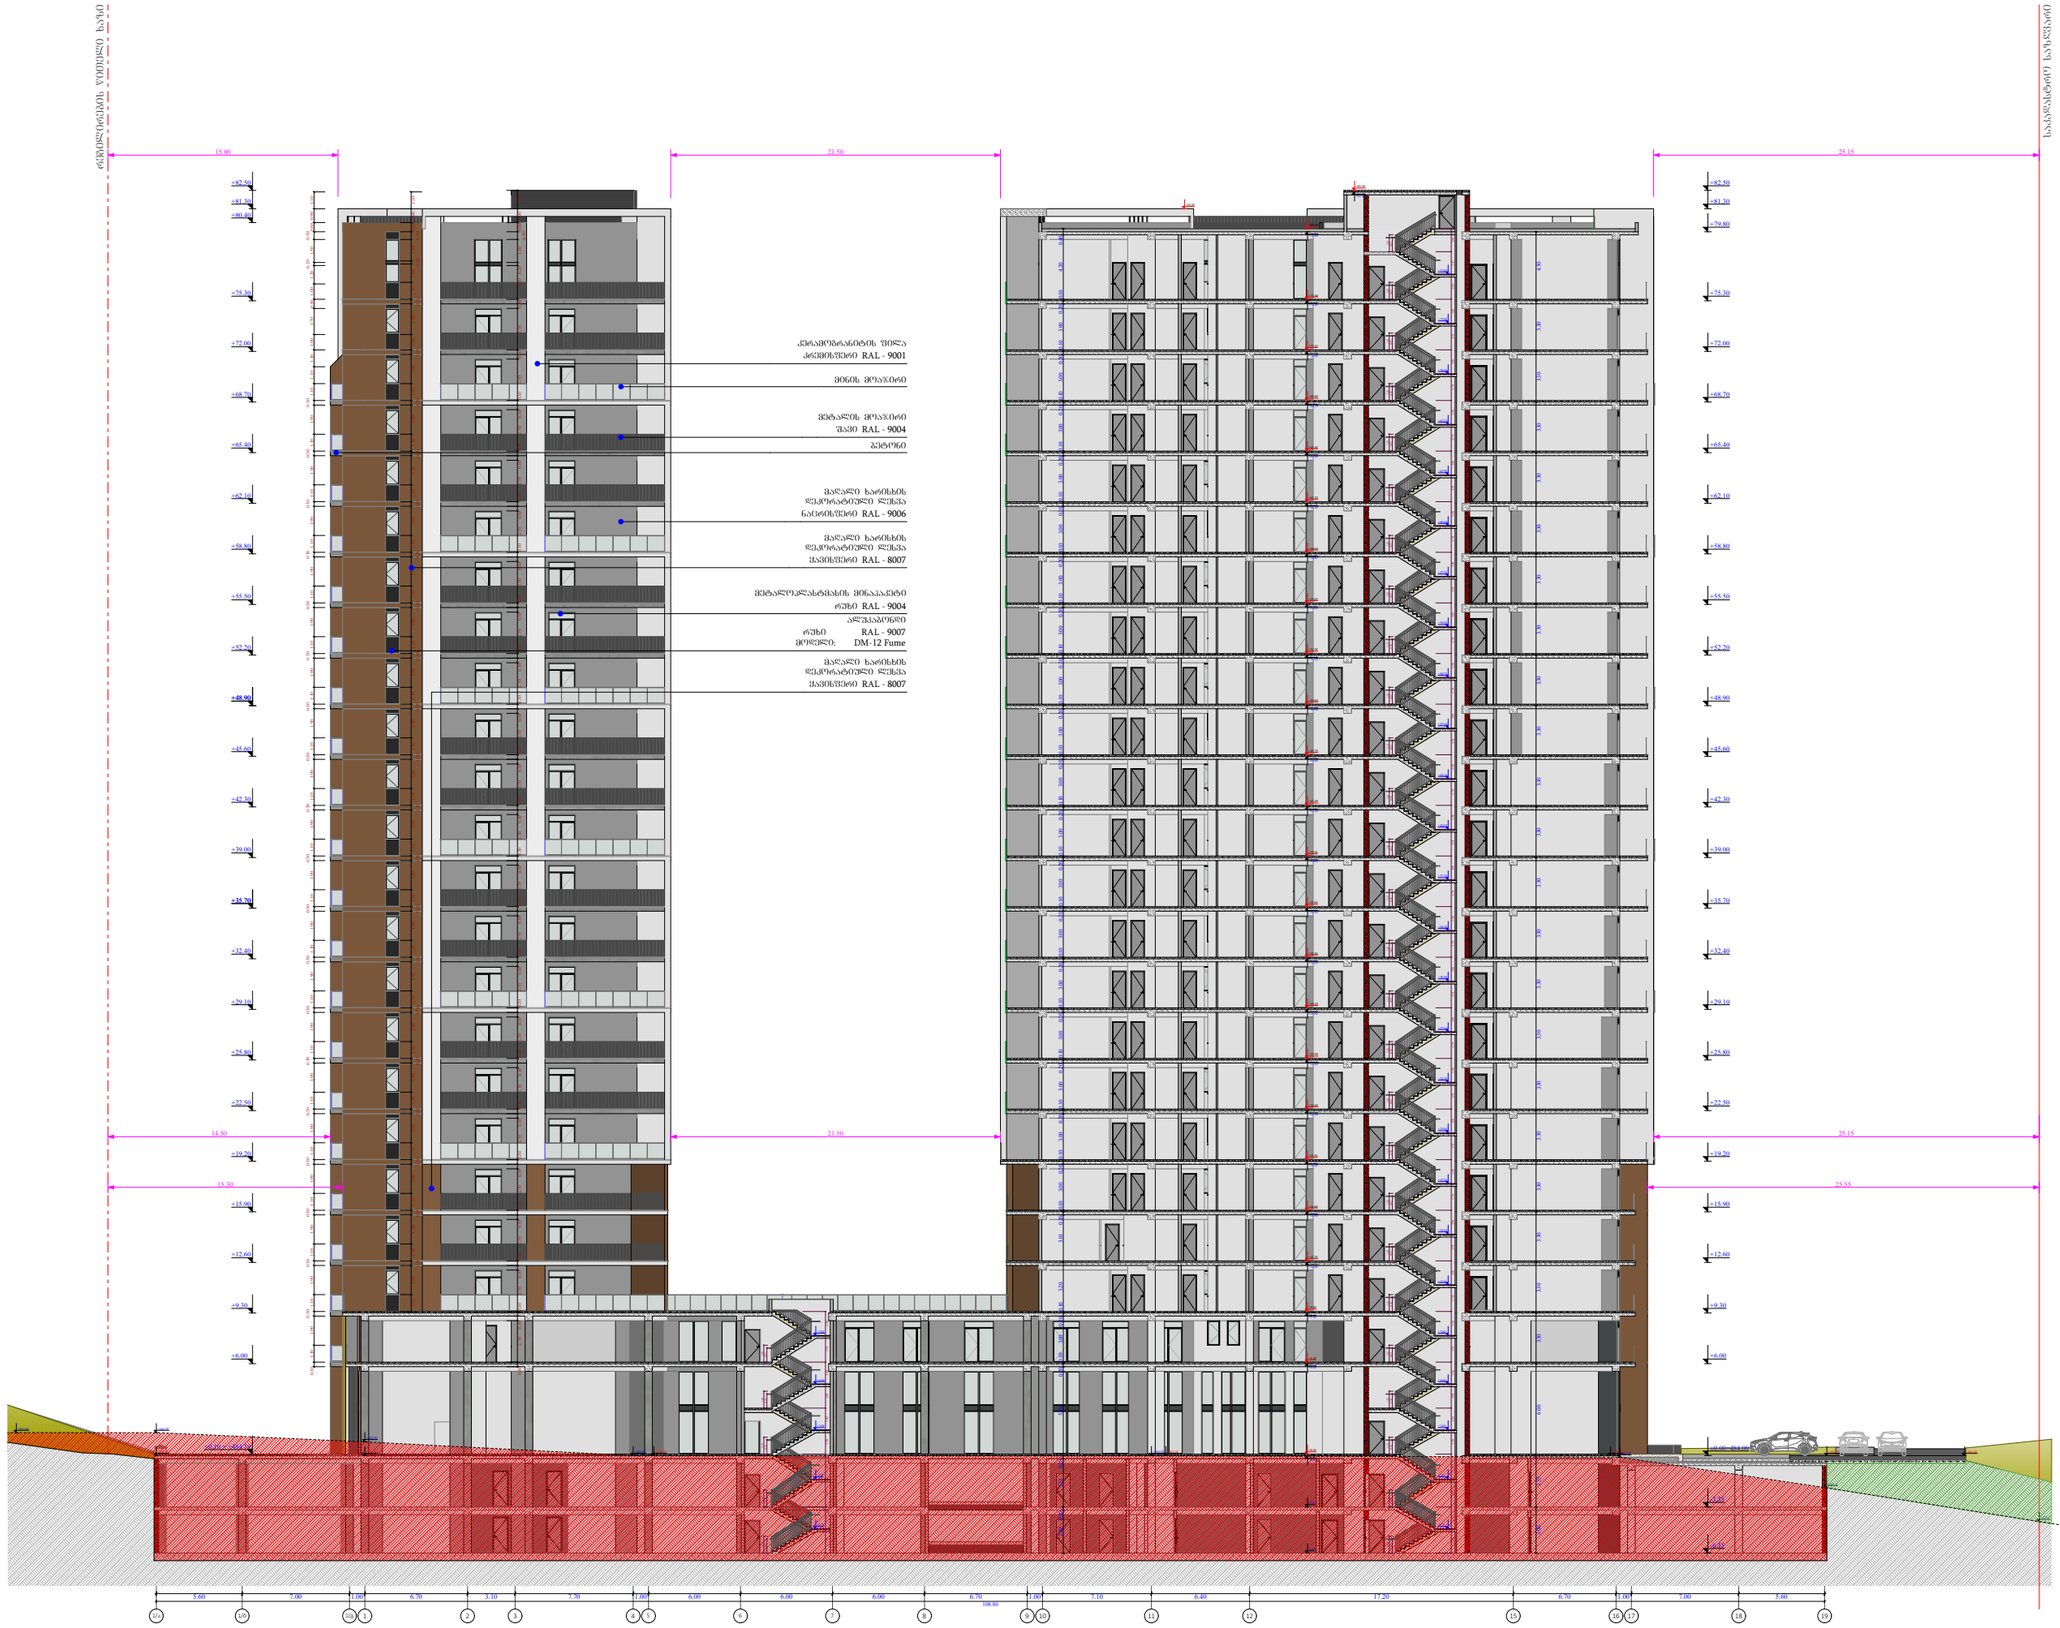

ფუნქციური დანიშნულება	ობიექტის მისამართი	შემსრულებელი ორგანიზაცია	დირექტორი		A - 3
მრავალბინიანი საცხოვრებელი სახლი	ს.კ. 01 10.06.022.011 შენობა #6 ქ.თბილისი, პეტრე იბერის ქუჩის შესახვევი N13	შპს სტუდიო ალფა სახლი ს.კ. 404664573	მ.პაპუკაშვილი არქიტექტორი მ.პაპუკაშვილი	ჭრილი 1/ა -19 ღერძებში	მასშტაბი 1:400 თარიღი 01/07/2024 ფურცელი ა-229

გრუნტის ცვლილება (მოჭრა)
გრუნტის ცვლილება (დამატება)
საპროექტო ნიშნული
არსებული ნიშნული