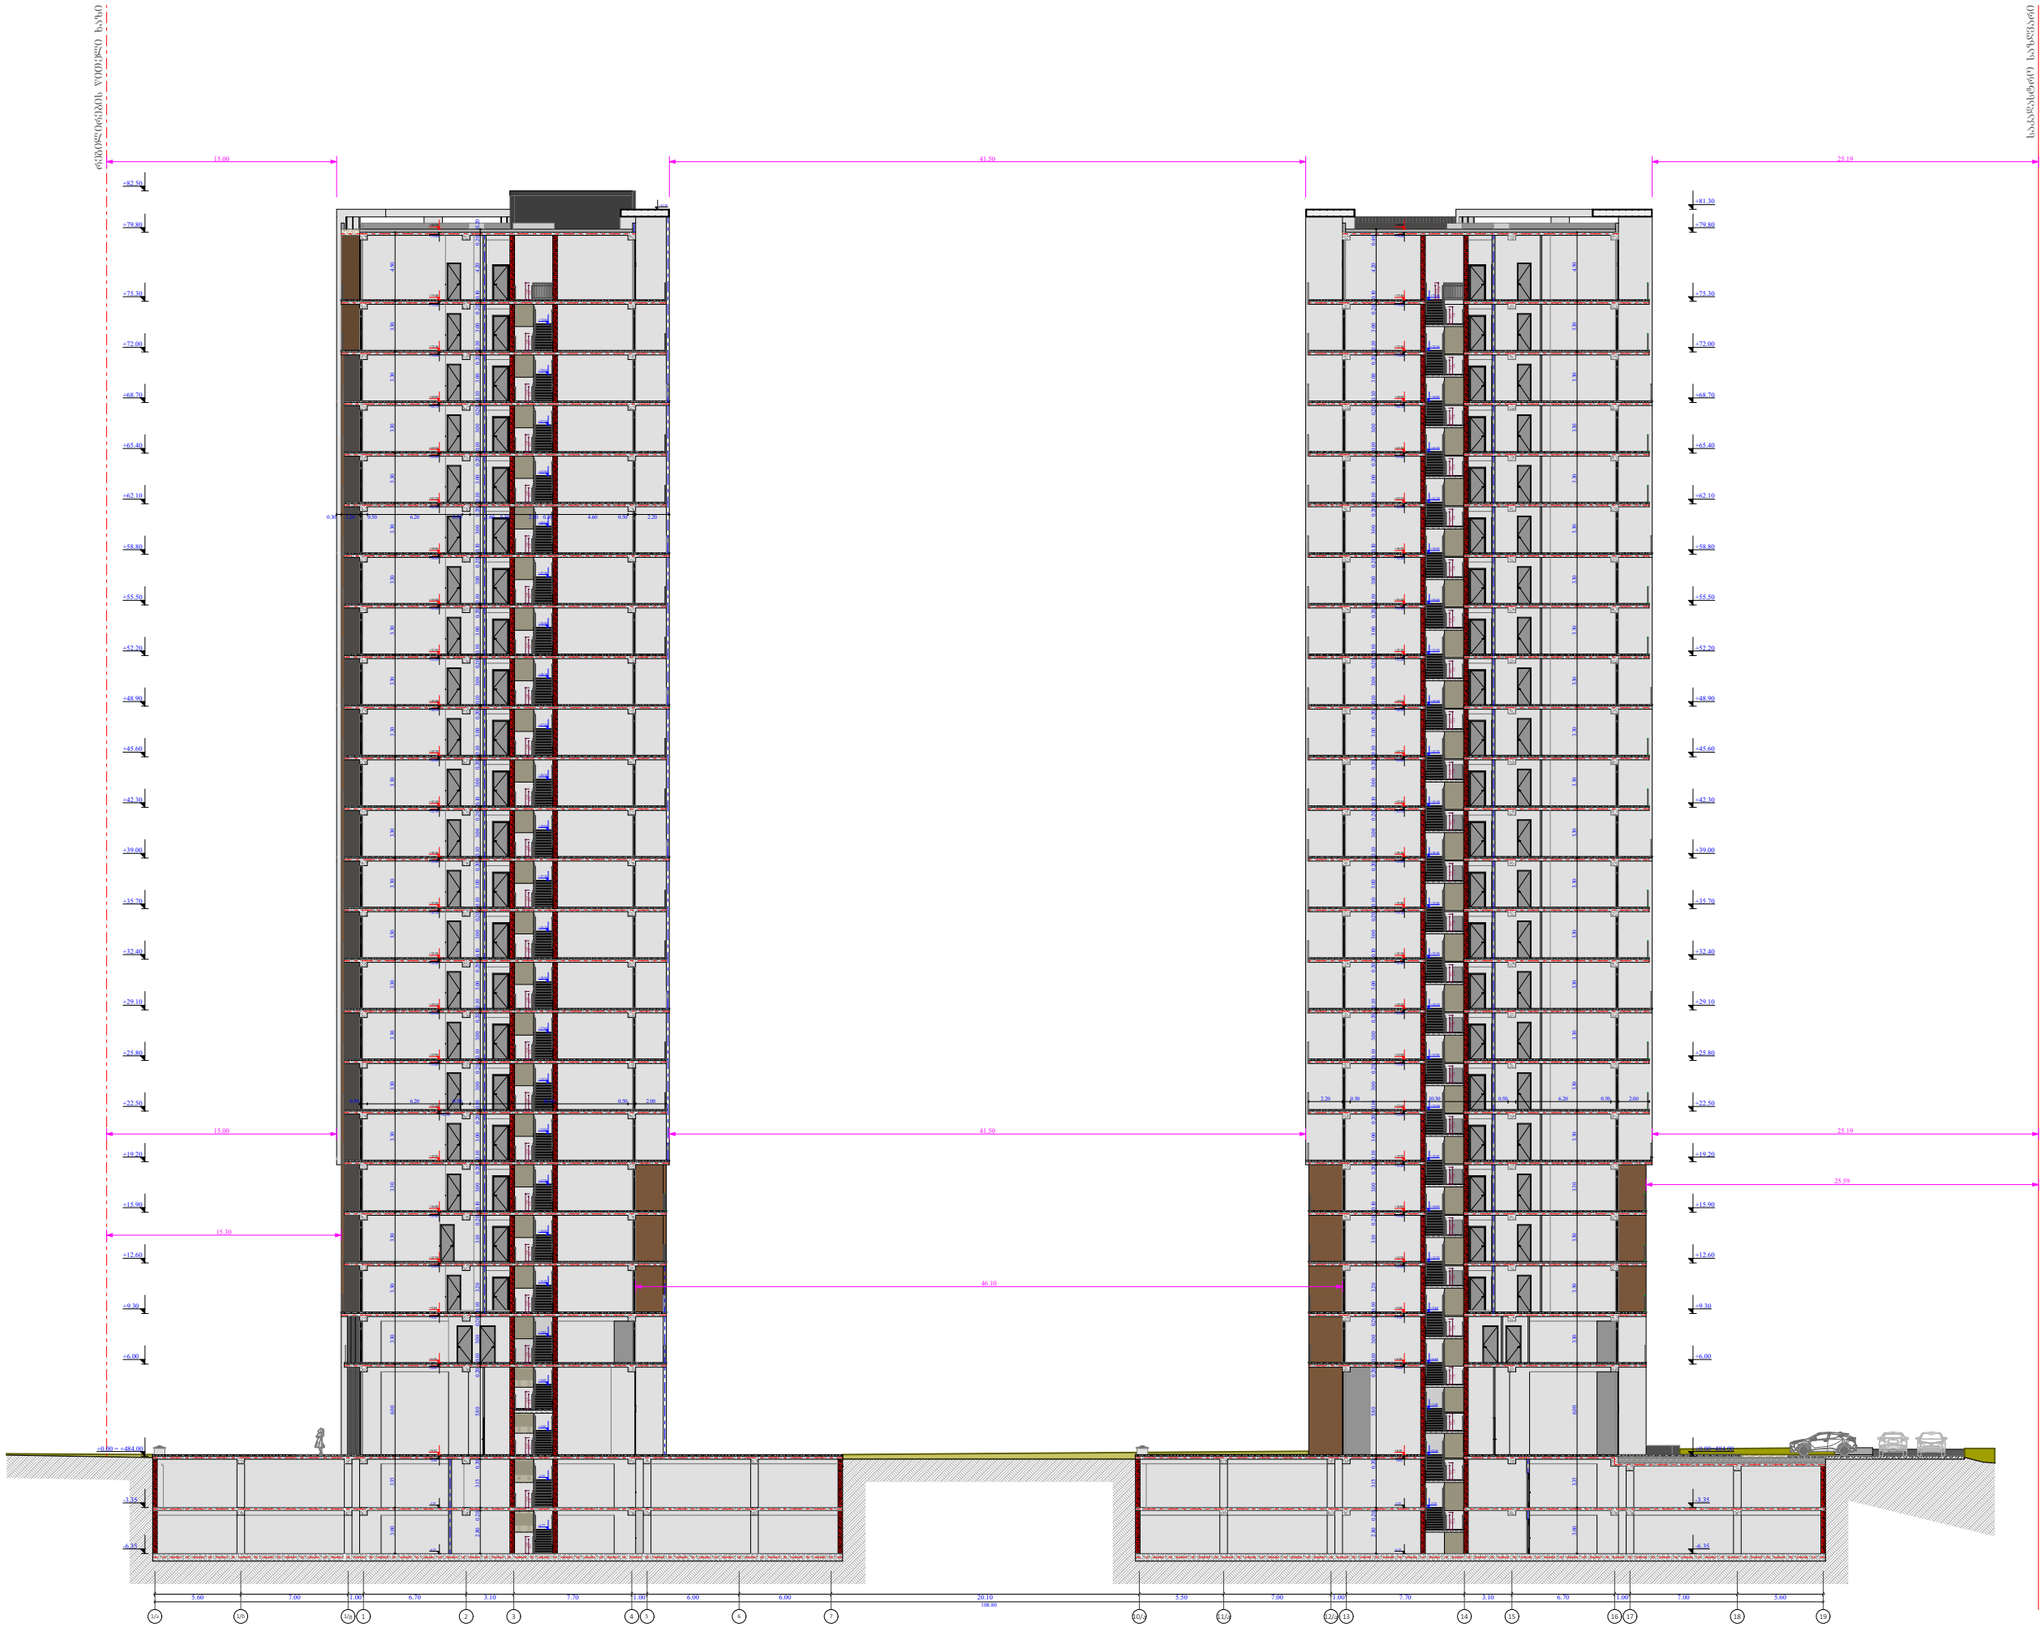

ფუნქციური დანიშნულება	ობიექტის მისამართი	შემსრულებელი ორგანიზაცია	დირექტორი		ჭრილი 1/ა - 19 ღერძებში	A - 3
მრავალბინიანი საცხოვრებელი სახლი	ს.კ. 01 10.06.022.011 შენობა #6 ქ.თბილისი, პეტრე იბერის ქუჩის შესახვევი N13	შპს სტუდიო ალფა სახლი ს.კ. 404664573	მ.პაპუკაშვილი			მასშტაბი 1:400
			არქიტექტორი			თარიღი 04/07/2024
			მ.პაპუკაშვილი			ფურცელი ა-189

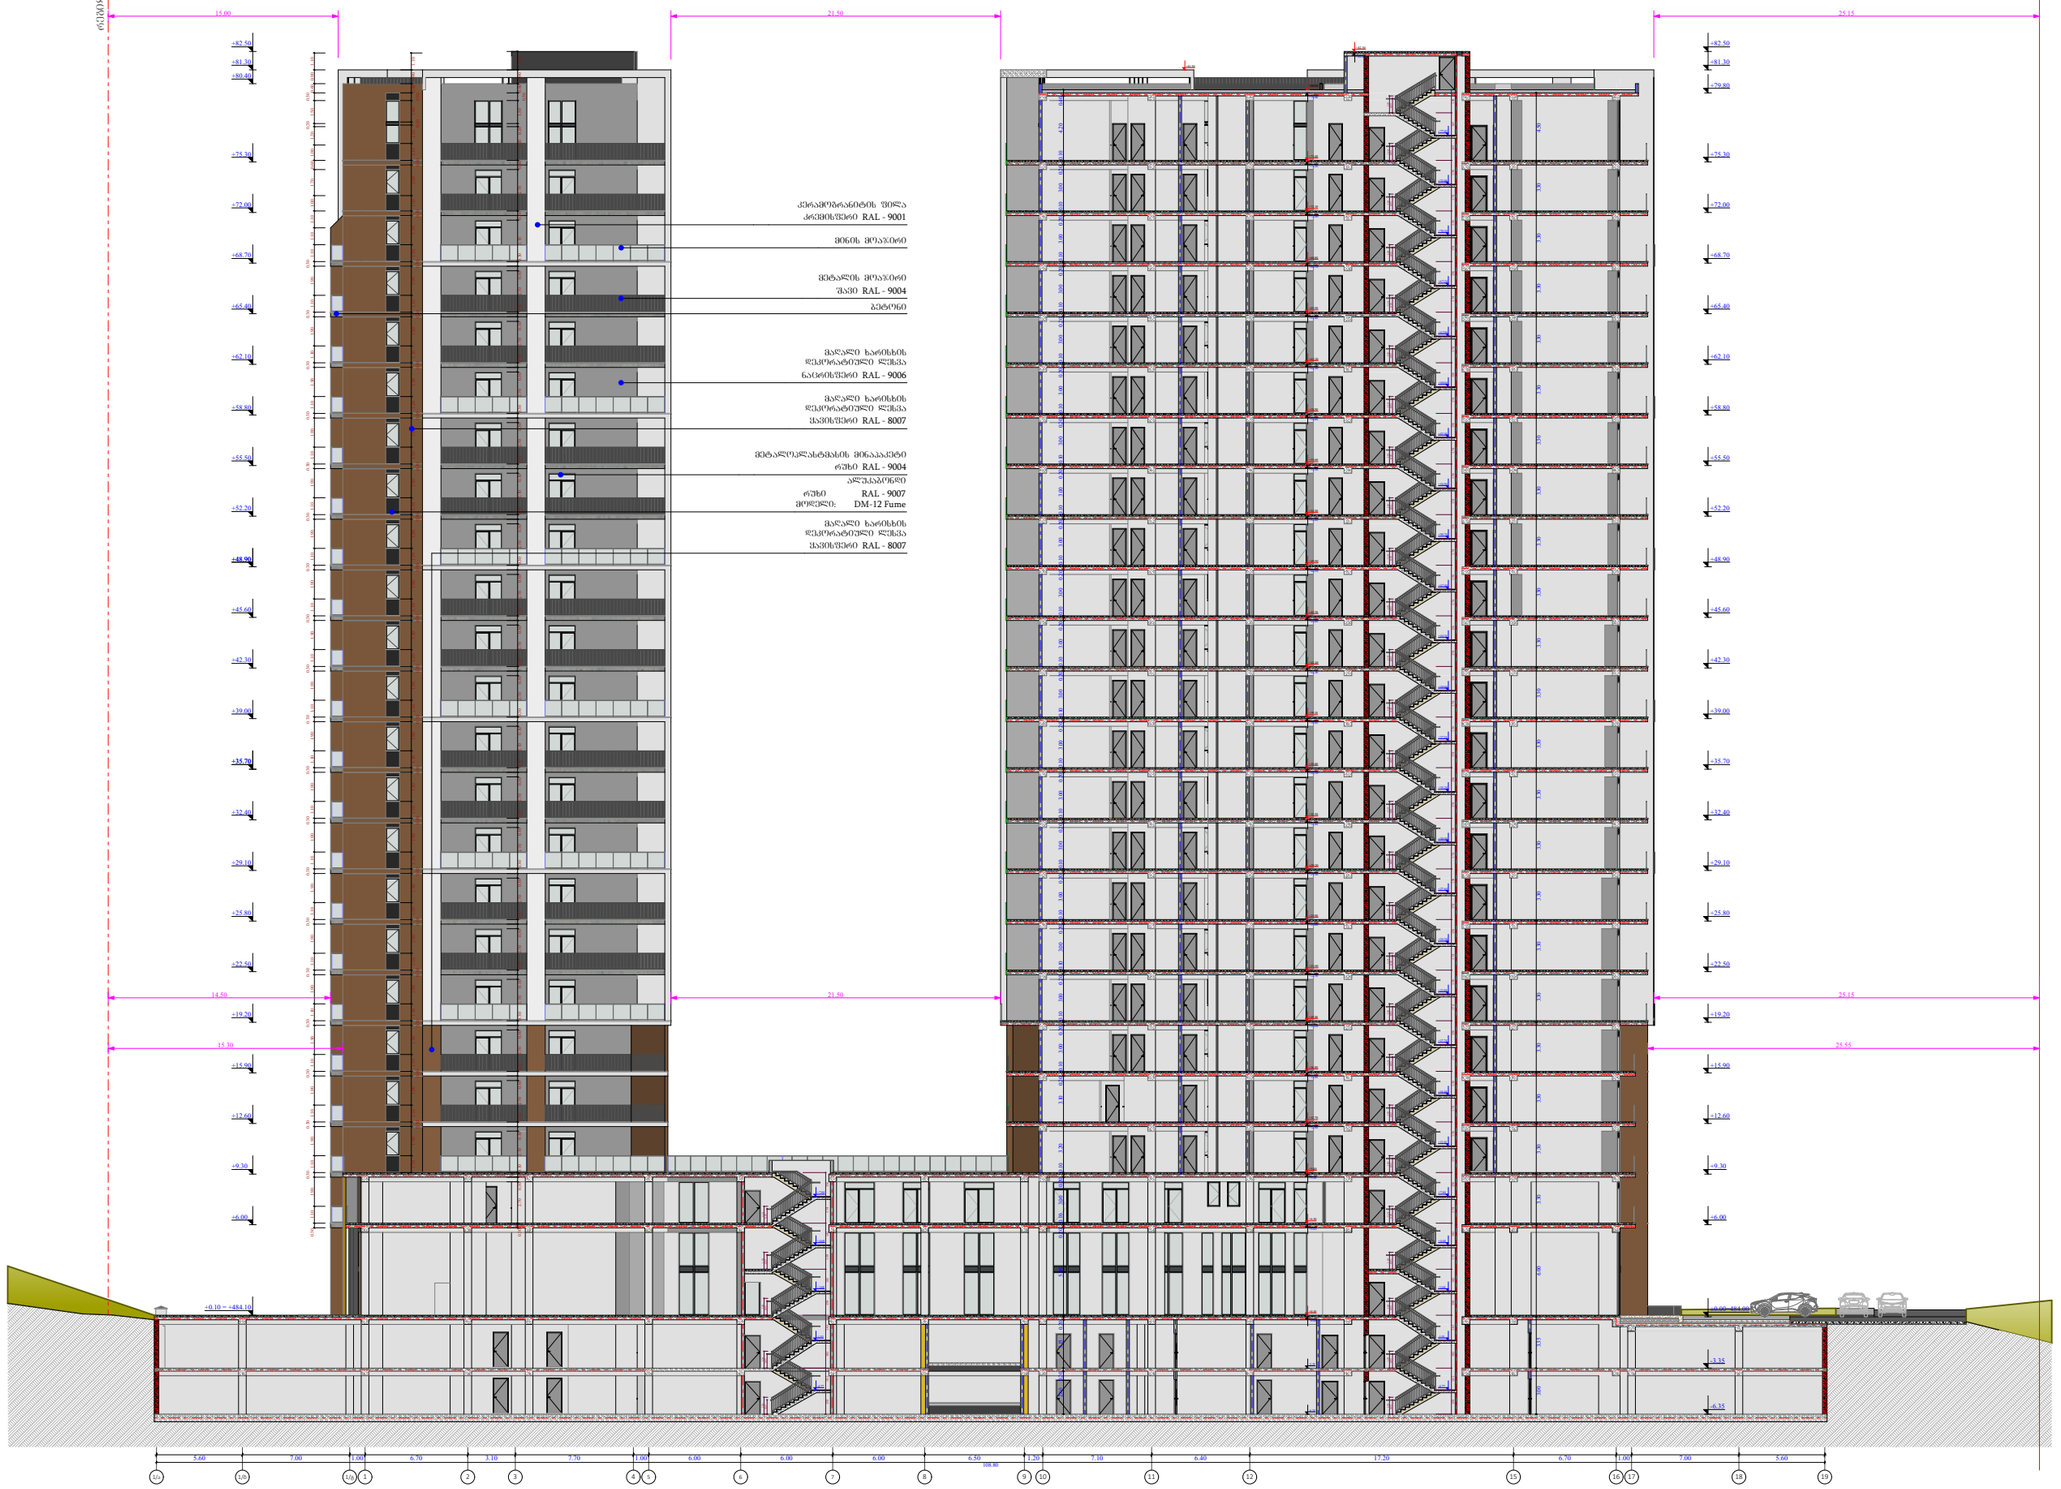

ფუნქციური დანიშნულება	ობიექტის მისამართი	შემსრულებელი ორგანიზაცია	დირექტორი			A - 3
მრავალბინიანი საცხოვრებელი სახლი	ს.კ. 01 10.06.022.011 შენობა #6 ქ.თბილისი, პეტრე იბერის ქუჩის შესახვევი N13	შპს სტუდიო ალფა სახლი ს.კ. 404664573	მ.პაპუკაშვილი		ჭრილი 1/ა - 19 ღერძებში	მასშტაბი 1:400
			არქიტექტორი			თარიღი 04/07/2024
			მ.პაპუკაშვილი			ფურცელი ა-190

ფუნქციური დანიშნულება	ობიექტის მისამართი	შემსრულებელი ორგანიზაცია	დირექტორი		ჭრილი 7 - 1/ა ღერძებში	A - 3
მრავალბინიანი საცხოვრებელი სახლი	ს.კ. 01 10.06.022.011 შენობა #6 ქ.თბილისი, პეტრე იბერის ქუჩის შესახვევი N13	შპს სტუდიო ალფა სახლი ს.კ. 404664573	მ.პაპუკაშვილი არქიტექტორი მ.პაპუკაშვილი			მასშტაბი 1:400 თარიღი 04/07/2024 ფურცელი ა-191

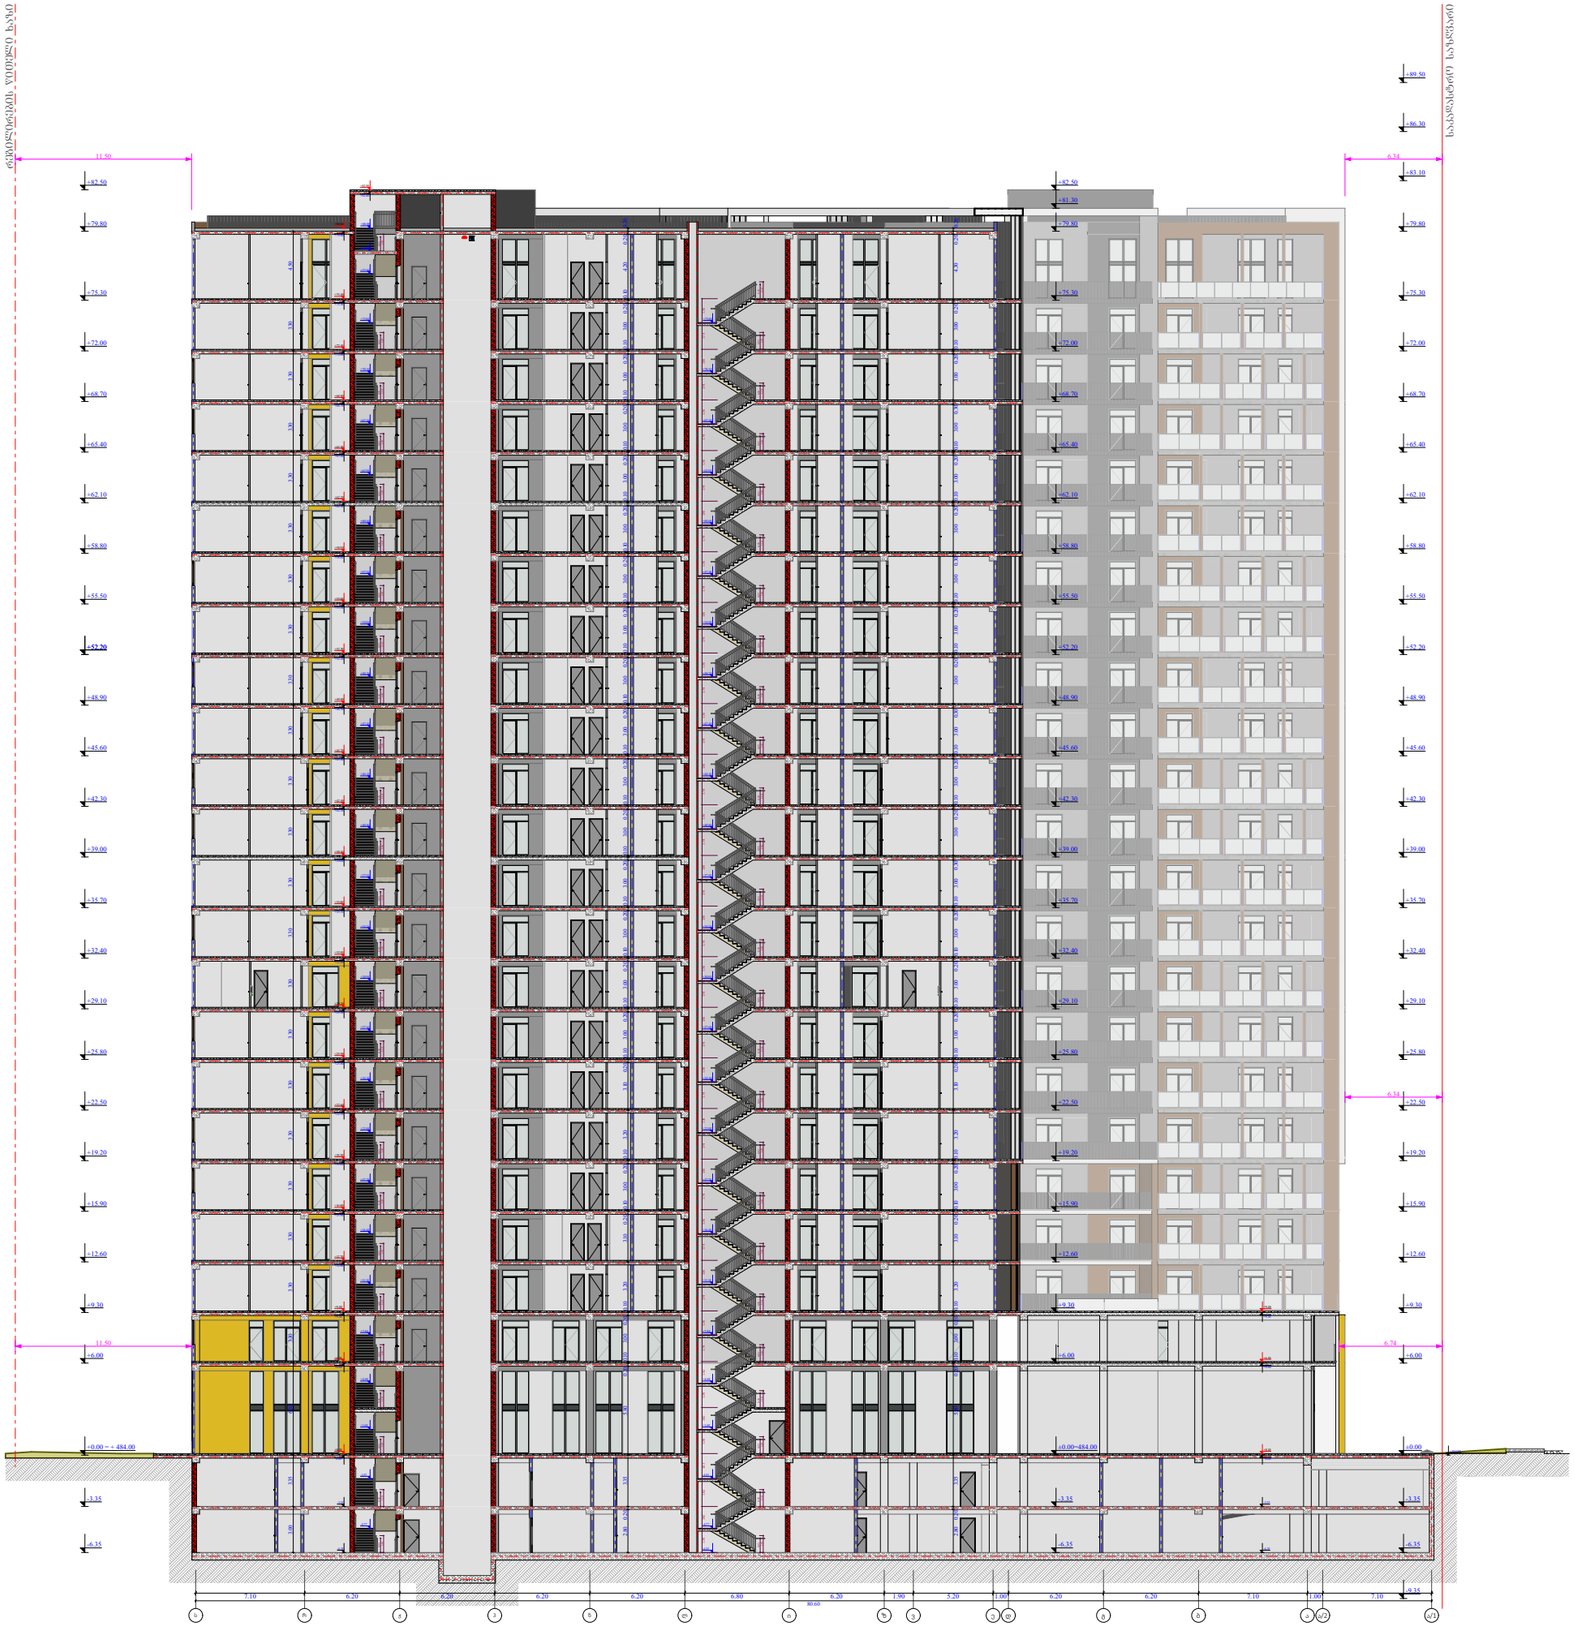

ფუნქციური დანიშნულება	ობიექტის მისამართი	შემსრულებელი ორგანიზაცია	დირექტორი			A - 3
მრავალბინიანი საცხოვრებელი სახლი	ს.კ. 01 10.06.022.011 შენობა #6 ქ.თბილისი, პეტრე იბერის ქუჩის შესახვევი N13	შპს სტუდიო ალფა სახლი ს.კ. 404664573	მ.პაპუკაშვილი		ჭრილი ს - ა/1 ღერძებში	მასშტაბი 1:400
			არქიტექტორი			თარიღი 04/07/2024
			მ.პაპუკაშვილი			ფურცელი ა-192

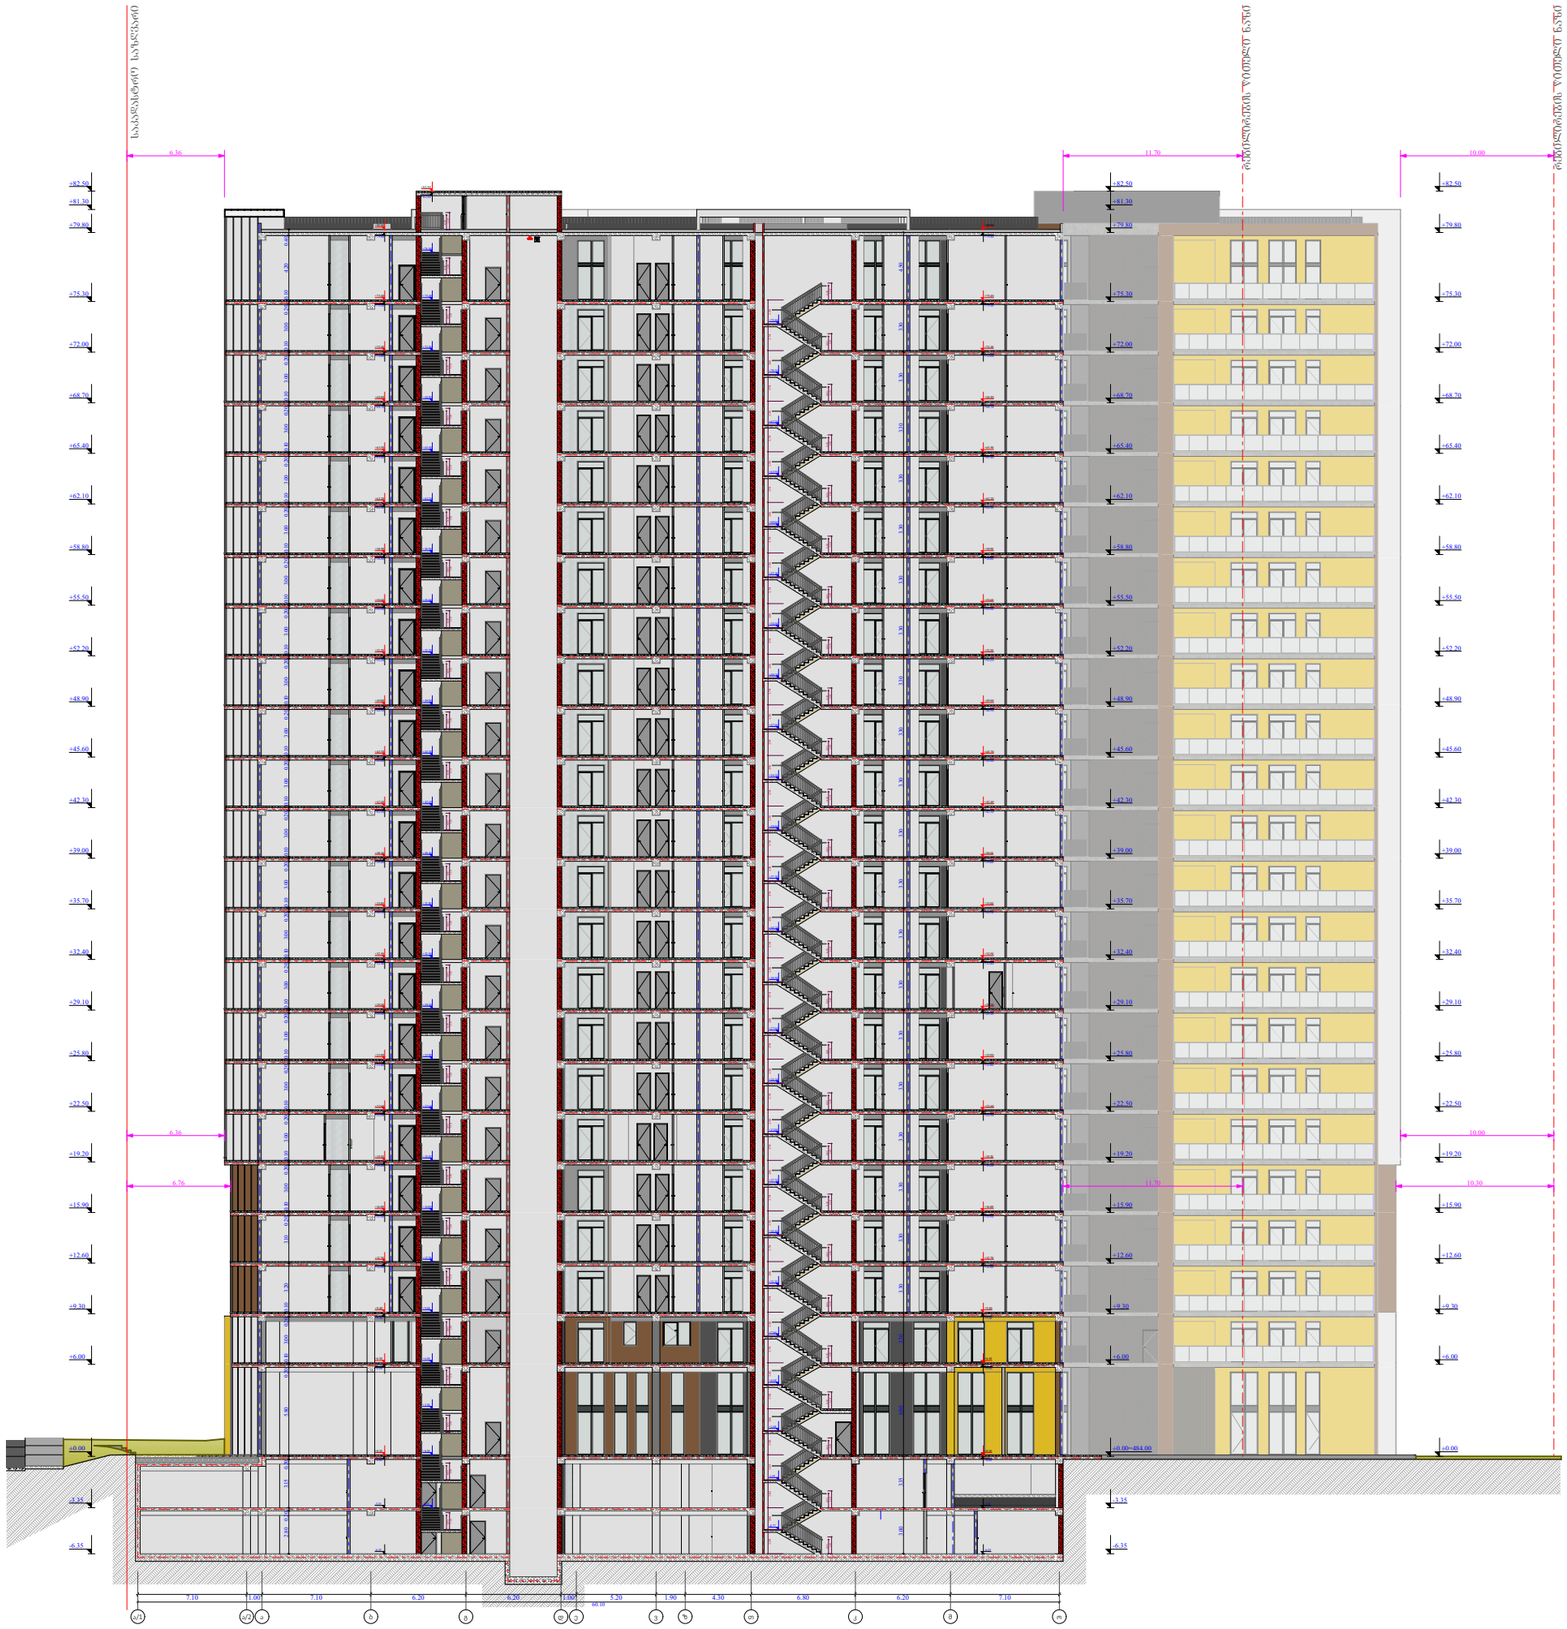

ფუნქციური დანიშნულება	ობიექტის მისამართი	შემსრულებელი ორგანიზაცია	დირექტორი		ჭრილი ა/1 - პ ღერძებში	A - 3
მრავალბინიანი საცხოვრებელი სახლი	ს.კ. 01 10.06.022.011 შენობა #6 ქ.თბილისი, პეტრე იბერის ქუჩის შესახვევი N13	შპს სტუდიო ალფა სახლი ს.კ. 404664573	მ.პაპუკაშვილი			მასშტაბი 1:400
			არქიტექტორი			თარიღი 04/07/2024
			მ.პაპუკაშვილი			ფურცელი ა-193

ტიპიური კიბის უჯრედის სქემა -6.35 ნიშნულზე

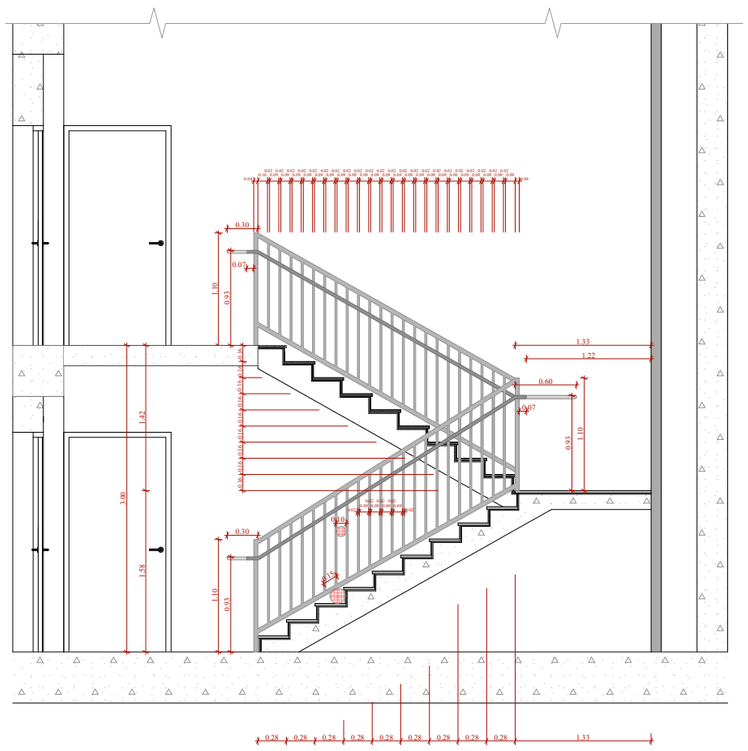

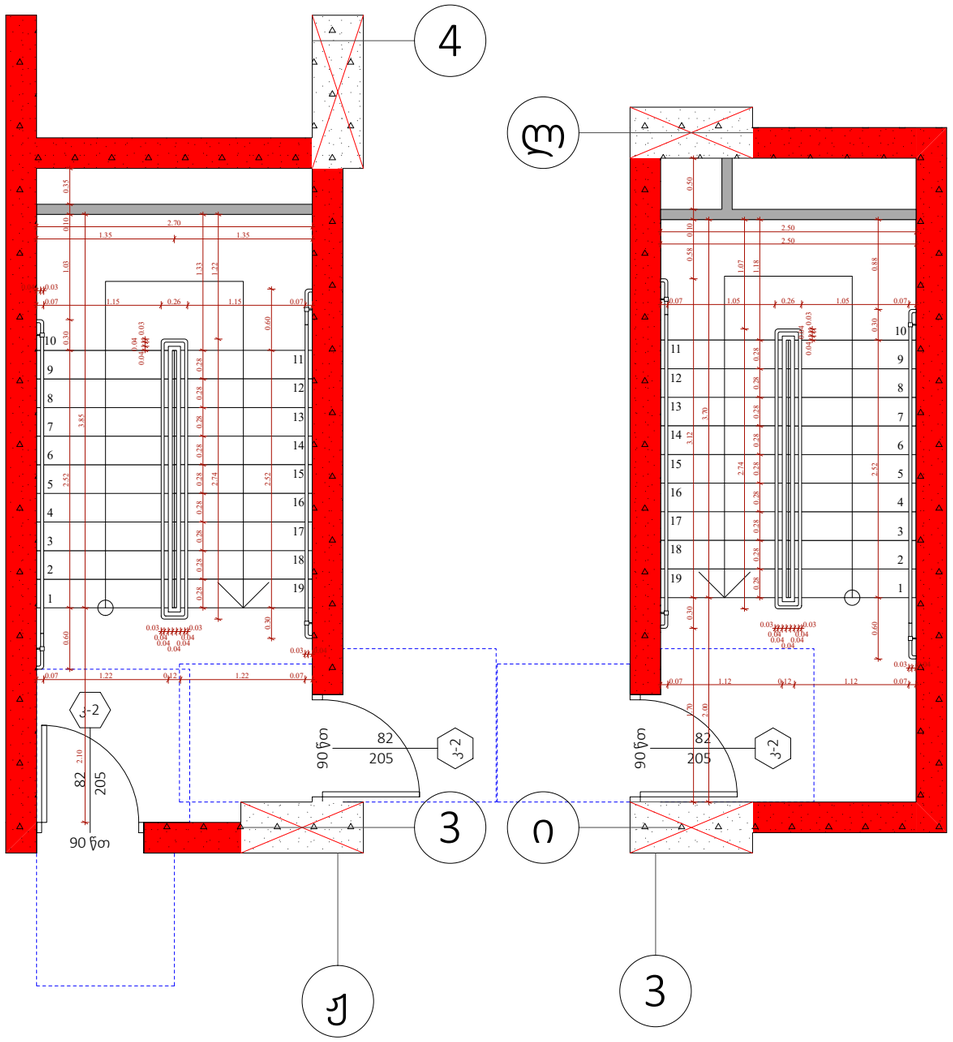

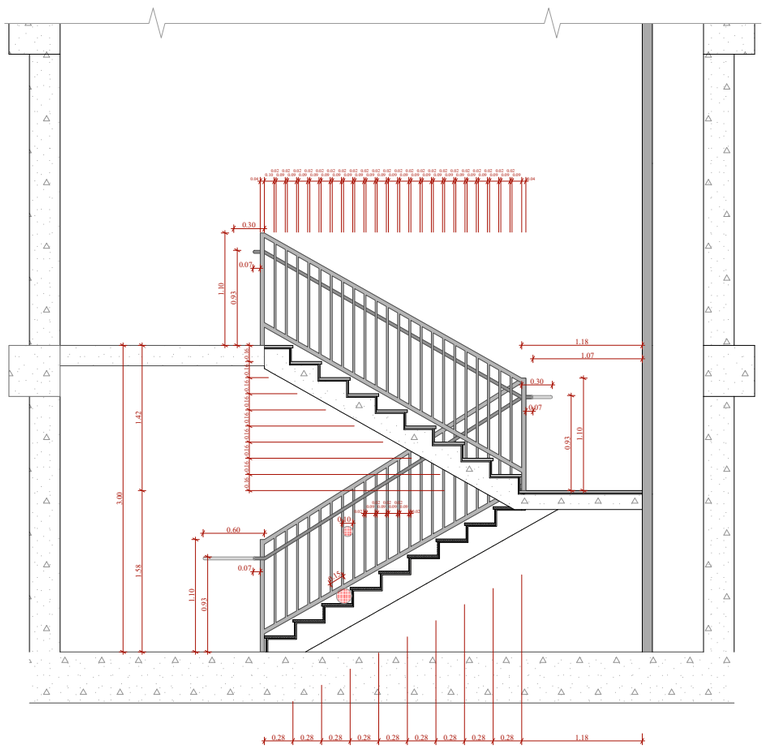

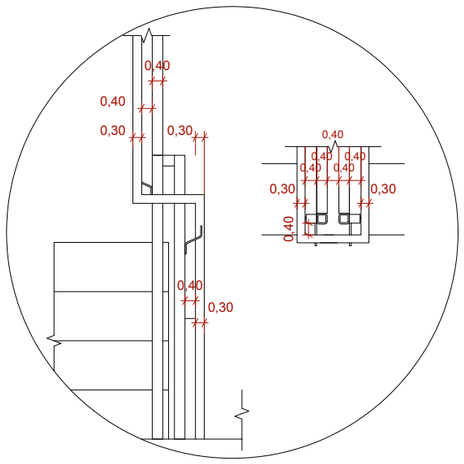

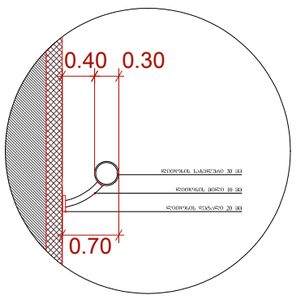

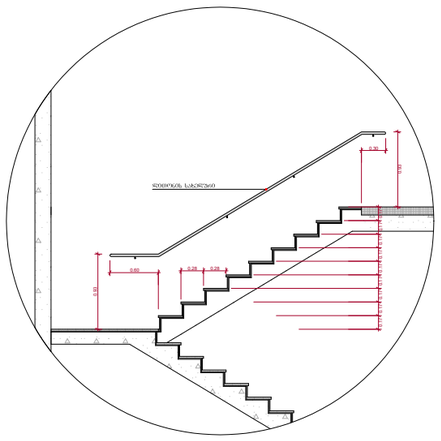

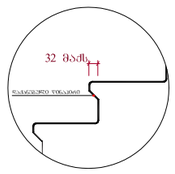

შენიშვნები :

- ქვეშა კიბეს (მათ შორის გარე კიბეს) ქვეშელი საფეხურის დასაბეტონების 40 მმ სავალ ნაწილს, რომელიც იზოლირება საფეხურის ნაშენიერად თარაზულად, ქმნება პრეფაბრიკატული შახის მცირე ზელაპირი, რომელიც საფეხურის დანარჩენი ნაწილისგან გამყოფრად განსხვავებული იქნება (შუქი და ფაქტურა).

- მისაწვდომი გზაკიბის საზღვრებში იატაკის ზელაპირები იქნება მდორე, მცარი და არასრიალა.

- კიბის საფეხურების განსხვავებული მონიშნა იქნება გამძლე.

- შენობის გარეთ მდებარე კიბის საფეხურები და გაძნები ისე დაგეგმარდება, რომ სავალ ზელაპირზე წყალი არ დაგროვდება.

- გასანათებელი საშუალებები უზრუნველყოფს კიბეების განათებას, რომელიც გაიზომება საგაზომების ზელაპირების და გაძნების ზელაპირების ცენტრში გაზომვისას საფეხურის წიგაპირიდან 600 მმ-ის საზღვრებში, შემდეგი წესის შესაბამისად :

1. არაუმეტეს 11 ლუქის განათება.
2. არაუმეტეს 100 ლუქის განათება, კიბეთ სარგებლების დროს.
3. კიბეების გამოქნებისას 11 ლუქიდან 110 ლუქამდე გაზრდა შესაძლებელი უნდა იქნს განათების სამართავებით უზრუნველყოფილი ავტომატური, მოძრავი სენსორული ტიპის განათების ჩამოქნებით, რომლებიც შეესაბამება ქვეშა ქვემოთ ჩამოთვლილს :

ა) განათ ბის სამართავები აღჭურვილი იქნება საინდო ოპერაციული სისტემით და შეფასებული იქნება ამ მიზნით გამოქნებისთვის.

ბ) მოძრავი სენსორი გააქტიურება დამაკვირდების მოძრაობით საფეხურებზე ან საფეხურების გაძნებზე.

გ) განათების გაშაქტიურებული დაქნებული იქნება არაუმეტეს 15 წუთიანი მოქმედების ქრონომეთით.

დ) გზაკიბის განათება ჩართვება ავტომატური სენსორული ჩამოქნებით, ისეთის არგანობის შემთხვევაში ისე, რომ შესასვლელში მდებარე გაძანზე, მის მოსაზღვრე თითოეულ კიბის მარშა და შესასვლელი მდებარე გაძნის ზემოთ და ქვემოთ მდებარე გაძნებზე ვე - 4 პუნქტით დადგენილი განათ ბულობის დონე საფეხურის გამოქნებამდე იქნება უზრუნველყოფილი.

- კიბის სახელურები და ნგბისმიერი კედელი ან მათ მოგიზნავედ მდებარე სხვა ზელაპირი არ იქნება ბასრი ან უხეში ელემენტების შემცველი.

- კიბის სახელურები არ იტრიალებს მათი ბუდეების საზღვრებში.

ფუნქციური დანიშნულება	ობიექტის მისამართი	შემსრულებელი ორგანიზაცია	დირექტორი		A - 3
მრავალბინიანი საცხოვრებელი სახლი	**ს.კ. 01 10.06.022.011 შენობა #6** ქ.თბილისი, პეტრე იბერის ქუჩის შესახვევი N13	**შპს სტუდიო ალფა სახლი** ს.კ. 404664573	მ.პაპუკაშვილი	ა ბლოკის კიბის უჯრედი	მასშტაბი 1:60, 1:200
			არქიტექტორი მ.პაპუკაშვილი		თარიღი 14/06/2024
					ფურცელი ა-194

ტიპიური კიბის შეჯრედის სქემა +6.00 - +75.30 ნიშნულებზე

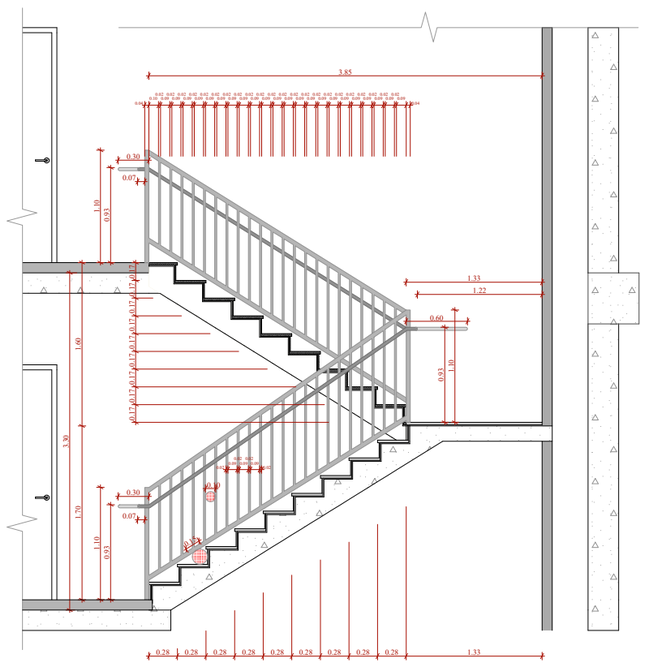

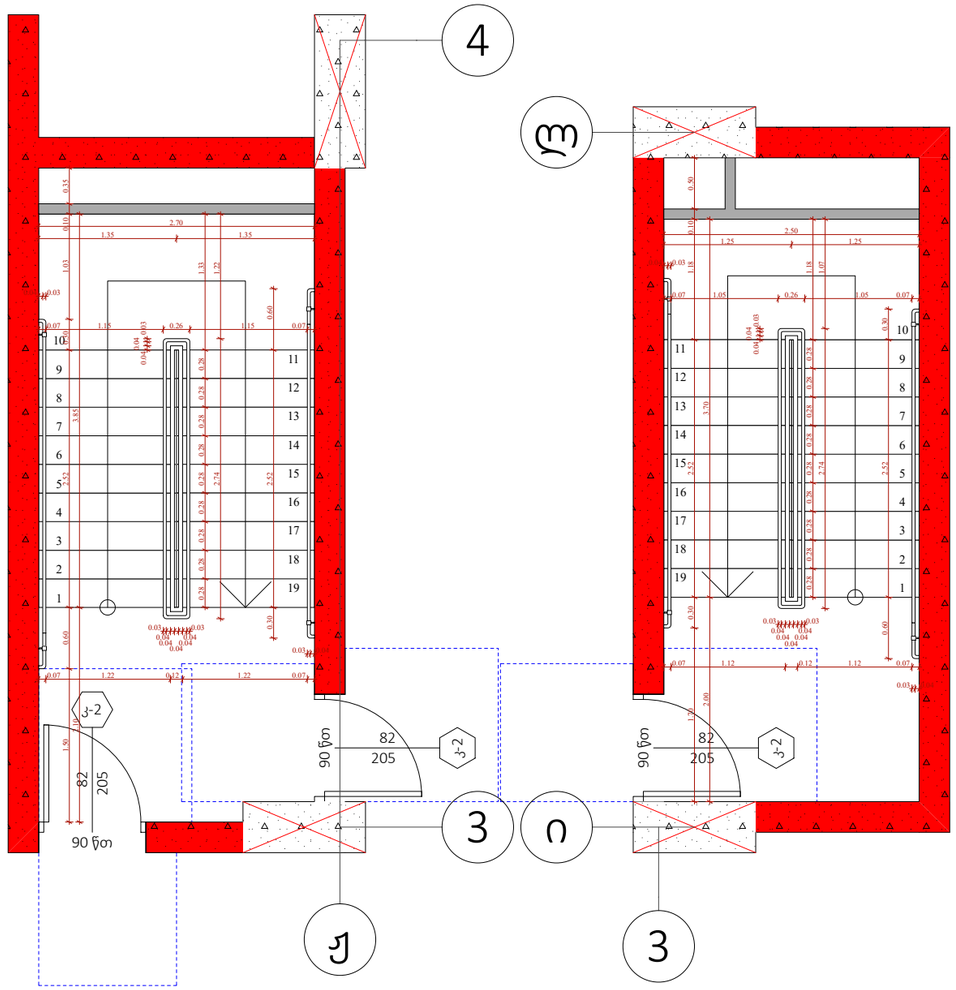

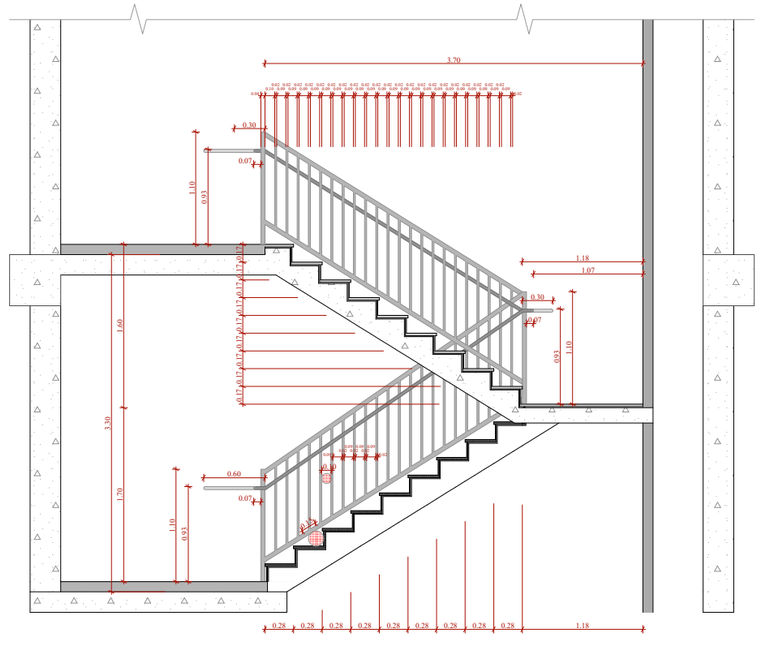

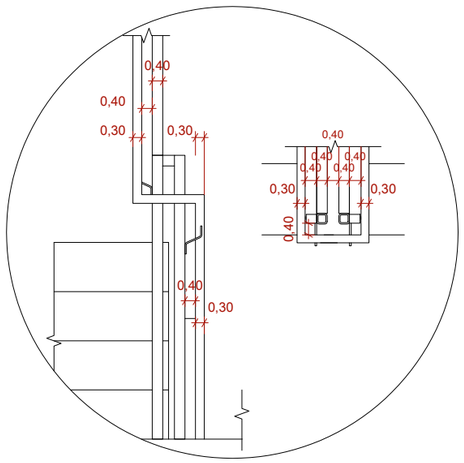

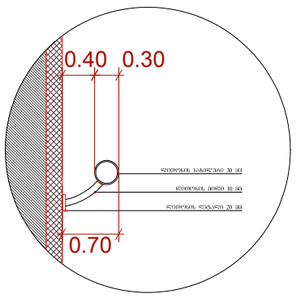

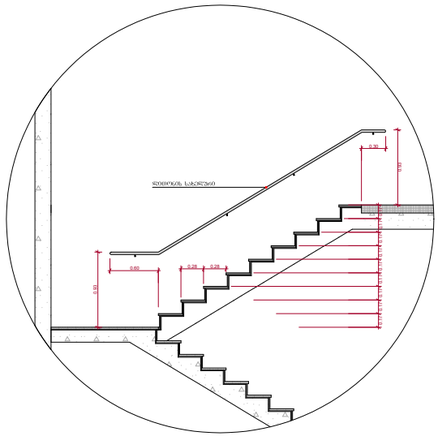

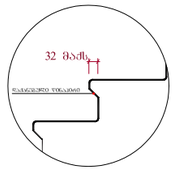

შენიშვნები :

- ქვედა კიბეს (მათ შორის ბარე კიბეს) ქონდეთ საფეხურის დასაბეტონებლის 40 მმ სასარგებლო ნაწილს, რომელიც იზოლირებულ საფეხურის ნაშენარიდან მთარაზულად, ექნება ერთმანეთისგან შორის მქონე ზედაპირი, რომელიც საფეხურის დანარჩენი ნაწილისგან მკვეთრად განსხვავებული იქნება (მუქი ღია შეღებვა). ხილვადი კონტრასტი გამოძერწილია ქონდეთ კიდიდან საფეხურის ქვედა კიდემდე.

- მისაწვდომი გზაკიბის საზღვრებში იატაკის ზედაპირები იქნება მდგრადი, მკვრივი და არასრიალა.

- კიბის საფეხურების განსხვავებული მონიშნება იქნება გამძლე.

- შენობის გარეთ მდებარე კიბის საფეხურები და გაქნები ისე დაგეგმარდება, რომ სავალ ზედაპირზე წყალი არ დაგროვდება.

- გასანათებელი საშუალებები შეირჩევა კიბეების განათებას, რომელიც გაიზომება საბეტონების ზედაპირების და გაქნების ზედაპირების ცენტრში გაზომვებას საფეხურის წინააღმდეგ 600 მმ-ის სიზრცეში, შემდეგი წესის შესაბამისად :

1. არაუმეტეს 11 ლუქსი განათება.
2. არაუმეტეს 100 ლუქსი განათება, კიბეთ საგანგებოების დროს.
3. კიბეების გამოყენებისას 11 ლუქსიდან 110 ლუქსის გაზრდა შესაძლებელი უნდა იყოს განათების სანათობებით შეიძლება ავტომატური, მოძრავი სენსორული ტიპის განათების ჩამოთვლილებით, რომლებიც შეიძლებება ქვედა ქვემოთ ჩამოთვლილს :

ა) განათ ბის სამართავები აღჭურვილი იქნება საიმედო ოპერაციული სისტემით და შეიძლებული იქნება ამ მიზნით გამოყენებისთვის.

ბ) მოძრავი სენსორი გააქტიურდება დაძაბულების მოძრაობით საფეხურებზე ან საფეხურებს გაქნებზე.

გ) განათების გამოაქტიურებული დაყენებული იქნება არაუმეტეს 15 წუთიანი მოქმედების კრიტერიით.

დ) გზა-კიბის განათება ჩაირთვება ავტომატური სენსორული ჩამოთვლილებით, ასეთის არსებობის შემთხვევაში ისე, რომ შესასვლელში მდებარე გაძანზე, მის მოსაზღვრე თითოეულ კიბის მარშსა და შესასვლელზე მდებარე გაძნის ზემოთ და ქვემოთ მდებარე გაქნებზე მე - 4 პუნქტით დადგენილი განათ ბულობის დონე საფეხურის გამოყენებისთვის იქნება უზრუნველყოფილი.

- კიბის სახელურები და ნებისმიერი კედელი ან მათ მოიმჯნავედ მდებარე სხვა ზედაპირი არ იქნება ბასრი ან უხეში ელემენტების შემცველი.

- კიბის სახელურები არ იტრიალებს მათი ბუდეების საზღვრებში.

ფუნქციური დანიშნულება	ობიექტის მისამართი	შემსრულებელი ორგანიზაცია	დირექტორი		ა ბლოკის კიბის დეტალი
მრავალბინიანი საცხოვრებელი სახლი	ს.კ. 01 10.06.022.011 შენობა #6 ქ.თბილისი, პეტრე იბერის ქუჩის შესახვევი N13	შპს სტუდიო ალფა სახლი ს.კ. 404664573	მ.პაპუკაშვილი არქიტექტორი მ.პაპუკაშვილი		

A - 3	
მასშტაბი	1:200, 1:60
თარიღი	14/06/2024
ფურცელი	ა-195

ტიპიური კიბის შეხრედის სქემა -3.35 ნიშნულზე

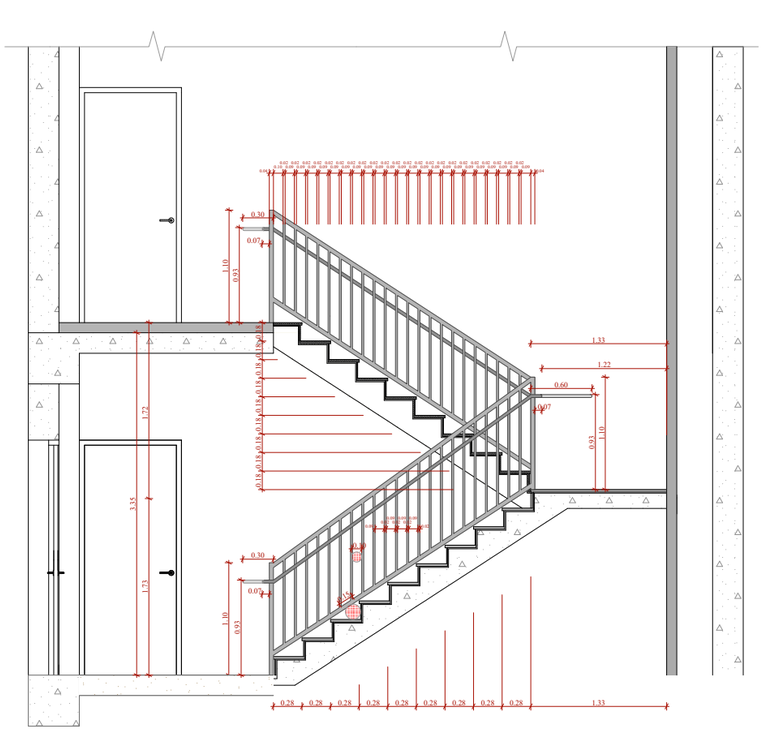

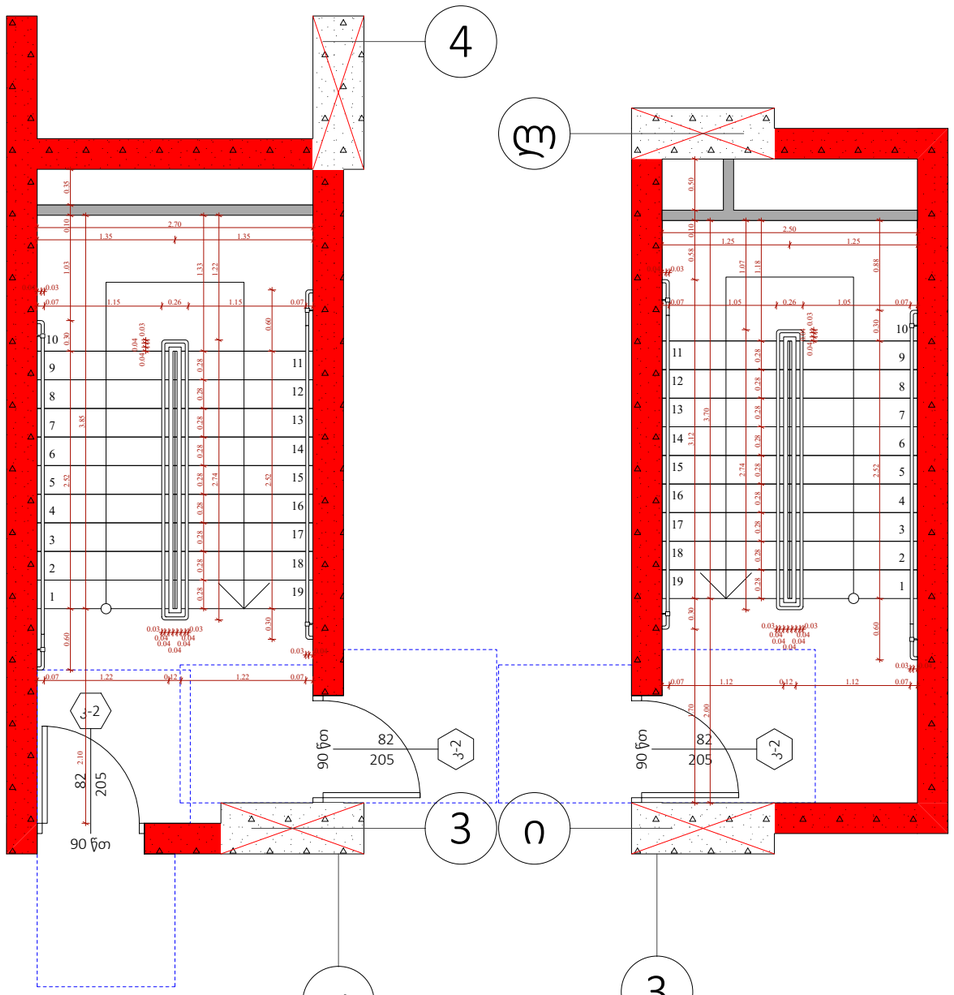

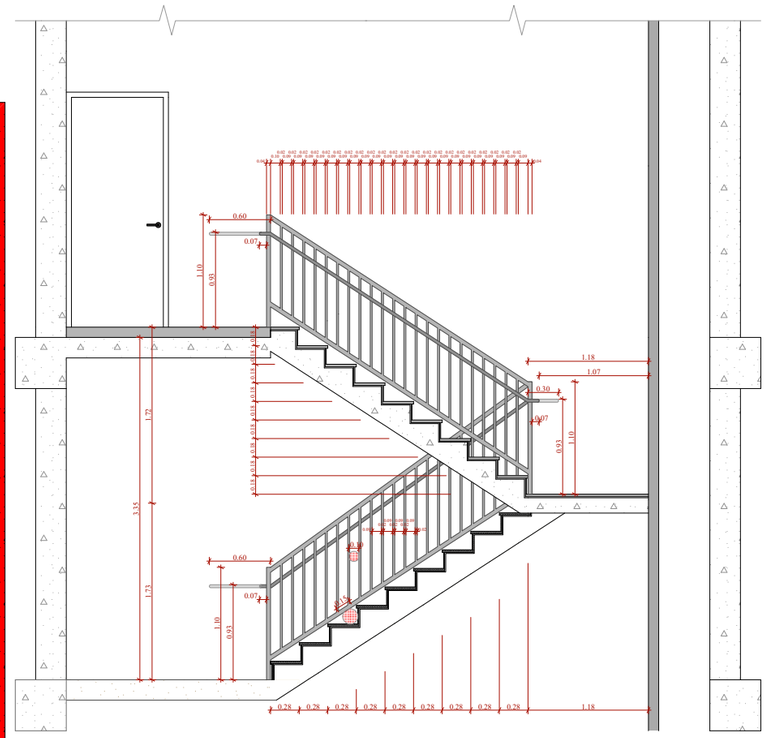

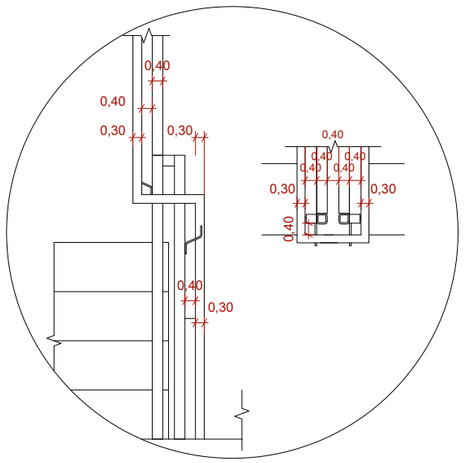

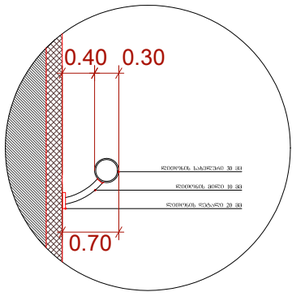

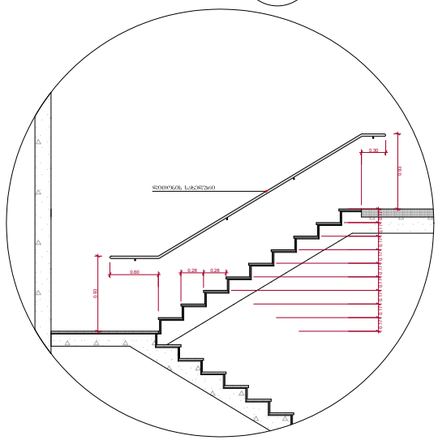

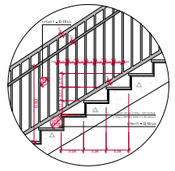

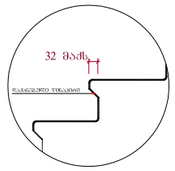

შენიშვნები :

- ქვედა კიბეში (მაღ შორის გარე კიბეში) ქვედელი საფეხურის დასაბეტონებლის 40 მმ სასარგებლო ნაწილს, რომელიც ეზოდანაა საფეხურის ნაშენარიდან თანარეზლად, ეძნება პრეფაბრიკანი ფენის მქონე ჯელაპირი, რომელიც საფეხურის დანარჩენი ნაწილისგან მკვეთრად განსხვავებული იქნება (შეძი ღია ფერის). ხილვადი კონტრასტის გამოძახილია ქვედელი საფეხურის ეროი კიდიდან საფეხურის მეორე კიდემდე.

- მისაწვდომი გზაკიბის სარეზერვებში ათაკის ჯელაპირები იქნება მოცრაკი, მყარი და არასრიალა.

- კიბის საფეხურების განსხვავებული მონიშნა იქნება გამყლე.

- შენობის გარეთ მდებარე კიბის საფეხურები და გაძნები ისე დაგეგმარდება, რომ სავალ ზედაპირზე წყალი არ დაგროვდება.

- გასანათებელი საშუალებები უზრუნველყოფს კიბეების განათებას, რომელიც გაიზომება საგიზელების ზედაპირების და გაძნების ზედაპირების ეენტრში გაზომებას საფეხურის წინაპირთან 600 მმ-ის სარეზერვში, შემდეგი წესის შესაბამისად :

1. არანაკლებ 11 ლუქსი განათება.
2. არანაკლებ 100 ლუქსი განათება, კიბეთ სარეგულირების დროს.
3. კიბეების გამოქნებისას 11 ლუქსიდან 110 ლუქსის გადასვლა შესაძლებელი უნდა იყოს განათების სამართავებით უზრუნველყოფილი ავტომატური, მოძრავი სენსორული ტიპის განათების ჩამრთველებით, რომლებიც შეესაბამება ქვედა ქვედეთ ჩამოთვლილს :

ა) განათ ბის სამართავები აღჭურვილი იქნება სათვალთ ოპერაციული სისტემით და შეფასებული იქნება ამ მიზნით გამოქნებისთვის.

ბ) მოძრავი სენსორი გააქტიურდება დამსაკვლის მოძრაობით საფეხურებზე ან საფეხურების გაძნებზე.

გ) განათების გამააქტიურებელები დაქნებული იქნება არანაკლები 15 წუთიანი მოქმედების კრიტერიით.

დ) გზა-კიბის განათება ჩამორთველია ავტომატური სენსორული ჩამრთველით, ასეთის არსებობის შემთხვევაში ისე, რომ შესასვლელში მდებარე გაძანზე, მის მოსაზღვრე თითეული კიბის მარშსა და შესასვლელზე მდებარე გაძნის ზემოთ და ქვემოთ მდებარე გაძნებზე მე - 4 პუნქტით დადგენილი განათ ბულობის დონე საფეხურის გამოქნებამდე იქნება უზრუნველყოფილი.

- კიბის სახელურები და ნებისმიერი კედელი ან მათ მომიჯნავედ მდებარე სხვა ზედაპირი არ იქნება ბასრი ან უხეში ელემენტების შემცველი.

- კიბის სახელურები არ იტრიალებს მათი გულების საზღვრებში.

ფუნქციური დანიშნულება	ობიექტის მისამართი	შემსრულებელი ორგანიზაცია	დირექტორი		ა ბლოკის კიბის დეტალი	A - 3	
მრავალბინიანი საცხოვრებელი სახლი	**ს.კ. 01 10.06.022.011 შენობა #6** ქ.თბილისი, პეტრე იბერის ქუჩის შესახვევი N13	**შპს სტუდიო ალფა სახლი** ს.კ. 404664573	მ.პაპუკაშვილი			მასშტაბი	1:200, 1:60
			არქიტექტორი			თარიღი	14/06/2024
			მ.პაპუკაშვილი			ფურცელი	ა-196

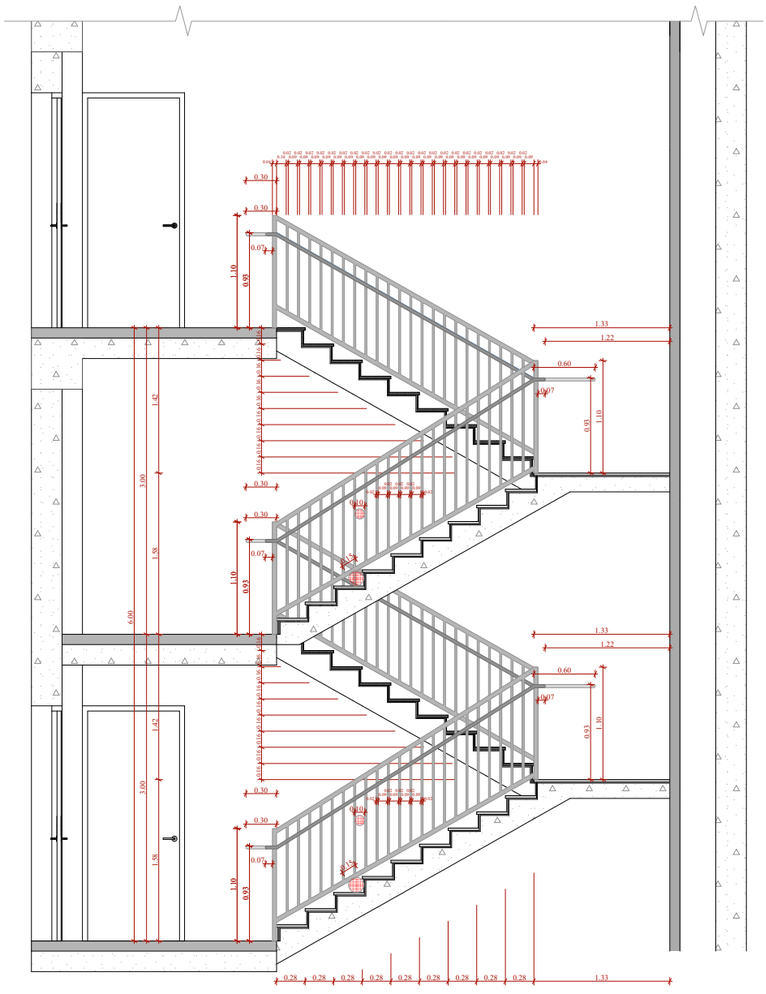

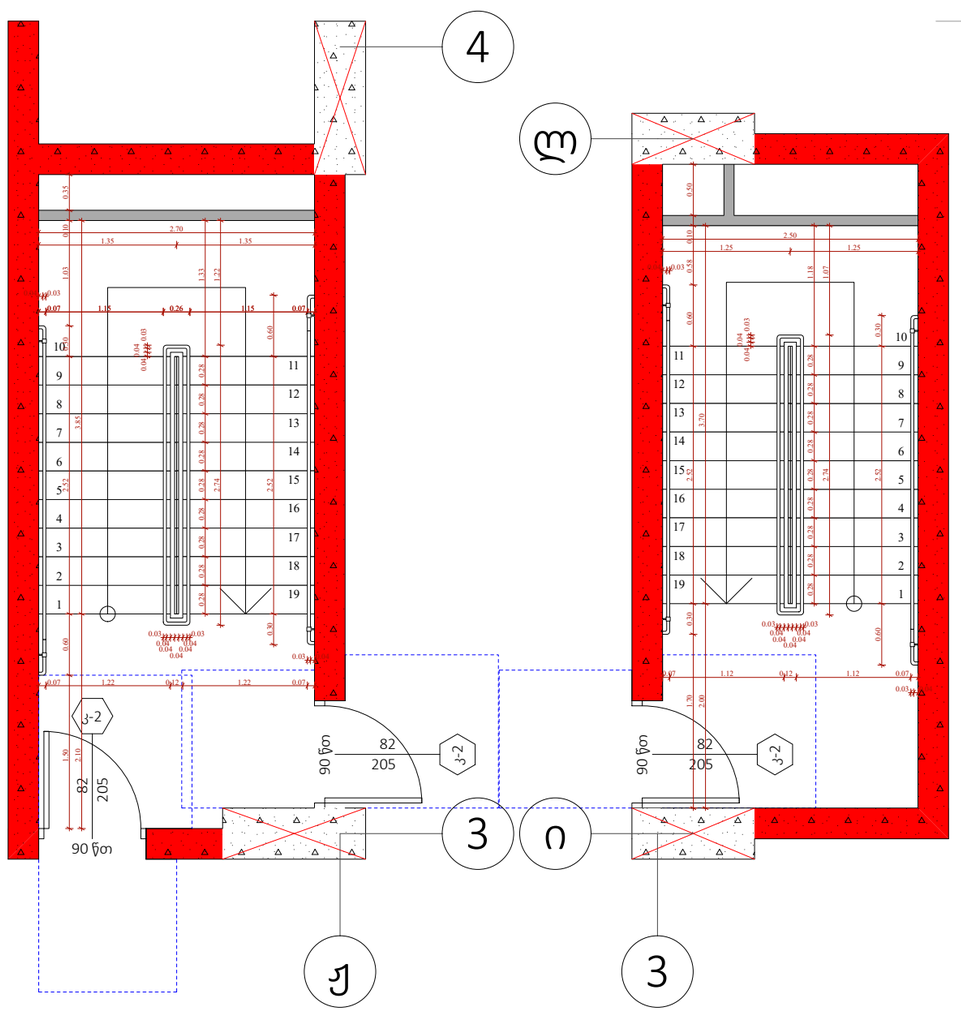

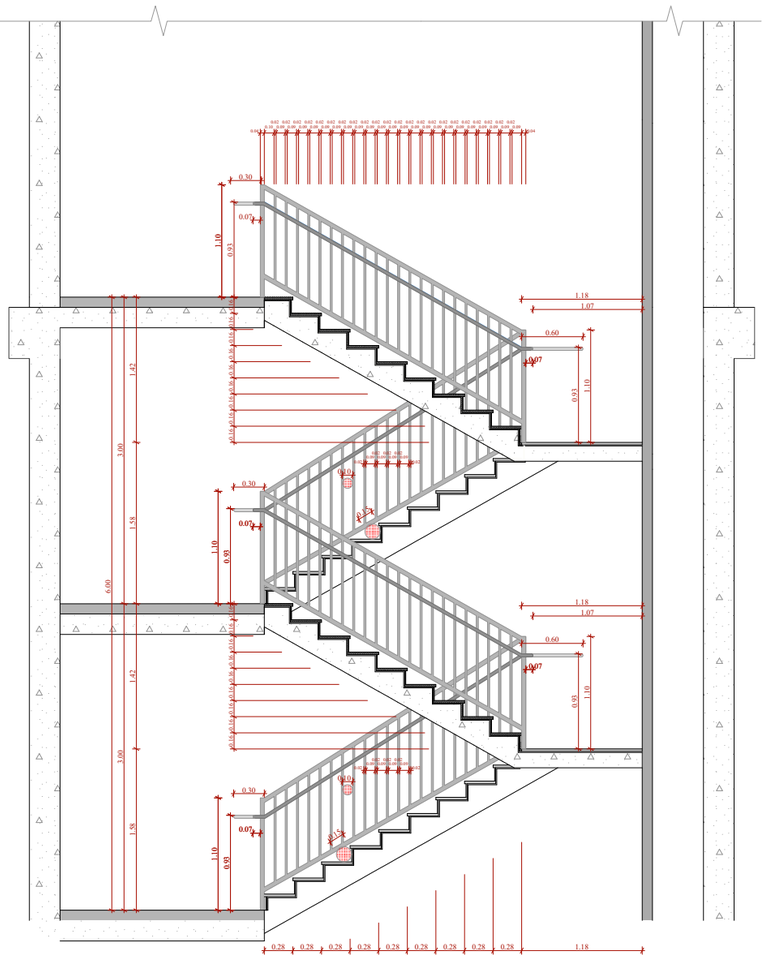

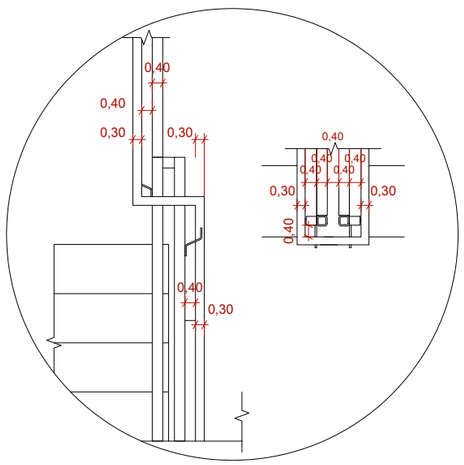

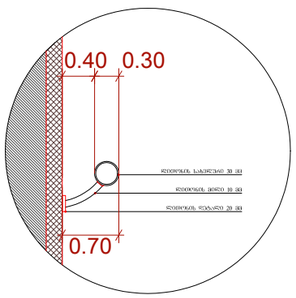

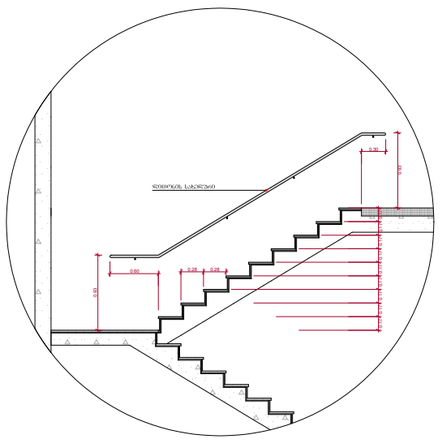

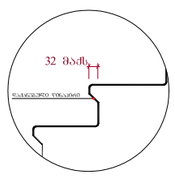

თარიღი

აბლოკისკიბისდეტალი

ფუნქციურიდანიშნულებაობიექტისმისამართი

მრავალბინიანი საცხოვრებელი

სახლი

შემსრულებელიორგანიზაცია

ს.კ. 404664573
შპს სტუდიო ალფა სახლი

დირექტორი

არქიტექტორი

მ.პაპუკაშვილი

მ.პაპუკაშვილი 1:200, 1:60

ა-197
14/06/2024

ფურცელი

მასშტაბი

A - 3

ქ.თბილისი,
პეტრეიბერისქუჩისშესახვევი N13

ს.კ. 01 10.06.022.011

შენობა #6

0.93

0.17 0.17 0.17 0.17 0.17 0.17 0.17 0.17 0.17 0.28 0.28

0.28 0.28 0.28

0.15 D 15

D 10

0.30

0.93

0.60

0.02 0.09

0.02

0.09

0.02

0.09

0.02

0.09

0.02

0.09

0.02

0.09

0.02

0.09 0.02

0.10
0.93

0.17 0.17 0.17

0

.3

0

.4

0

.4

0,30

0,40

0,30

0,30

0,30 0,30
0,40

0,40

0,40

0,40

0,40

0,40

0,40

0,40 0.40 0.30

0.70

1

2

3

4

5

6

7

8

9

10

11

12

13

14

15

16

17

18

19 1

2

3

4

5

6

7

8

9

10

11

12

13

14

15

16

17

18

19

კ-2 20582
90 წთ

კ-2

205

82

90 წთ

კ-2 20582
90 წთ

3

ი
ლ

4

3

ჟ

0.30 2.52 0.60

0.28 0.28 0.28 0.28 0.28 0.28 0.28 0.28 0.28 1.33

0.03
0.04

0.04
0.04
0.04

0.04
0.03

0.07 1.15 0.26 1.15 0.07

0.07 1.22 0.12 1.22 0.07

0.04 0.03

0.03 0.04

0.04 0.04 0.03

2.70

1.35 1.35

1.50 0.60 2.52 0.30 1.03 0.10 0.35

2.10 3.85

0.60 2.52 0.30

0.28 0.28 0.28 0.28 0.28 0.28 0.28 0.28 0.28 1.18
0.03
0.04

0.04
0.04
0.04

0.04
0.03

0.07 1.12 0.12 1.12 0.07

0.04 0.03

0.03 0.04

0.040.04 0.03

2.50

1.25 1.25

1.70 0.30 2.52 0.60 0.58 0.10 0.50

2.00 3.70

0.04

0.10

0.02

0.09

0.02

0.09

0.02

0.09

0.02

0.09

0.02

0.09

0.02

0.09

0.02

0.09

0.02

0.09

0.02

0.09

0.02

0.09

0.02

0.09

0.02

0.09

0.02

0.09

0.02

0.09

0.02

0.09

0.02

0.09

0.02

0.09

0.02

0.09

0.02

0.09

0.02

0.09

0.02

0.09

0.02

0.09

0.04

0.04

0.10

0.02

0.09

0.02

0.09

0.02

0.09

0.02

0.09

0.02

0.09

0.02

0.09

0.02

0.09

0.02

0.09

0.02

0.09

0.02

0.09

0.02

0.09

0.02

0.09

0.02

0.09

0.02

0.09

0.02

0.09

0.02

0.09

0.02

0.09

0.02

0.09

0.02

0.09

0.02

0.09

0.02

0.09

0.02

0.09

0.04

6.00

3.00 3.00

1.10

0.30

0.30

1.10 1.10

0.07

0.30

0.28 0.28 0.28 0.28 0.28 0.28 0.28 0.28 0.28 1.33

0.30

0.30

0.07

1.10

0.30

0.30

1.10 1.10

0.30

0.16 0.16 0.16 0.16 0.16 0.16 0.16 0.16 0.16 0.16 0.16 0.16 0.16 0.16 0.16 0.16 0.16 0.16

0.16 0.16 0.16 0.16 0.16 0.16 0.16 0.16 0.16 0.16 0.16 0.16 0.16 0.16 0.16 0.16 0.16 0.16

0.28 0.28 0.28 0.28 0.28 0.28 0.28 0.28 0.28 1.18

1.58 1.42 1.58 1.42

0.30

1.22

1.33

1.22

1.33

6.00

3.00 3.00

1.58 1.42 1.58 1.42

1.07

1.18

1.07

1.18

ტიპიური კიბის უჯრედის სქემა +0.00 ნიშნულზე

2.74 1.22

2.74 1.07

0.15

0.10

0.02

0.09

0.02

0.09

0.02

0.09

0.02

0.09

0.02

0.07

1.10
0.93

0.15

0.10

0.02

0.09

0.02

0.09

0.02

0.09

0.02

0.09

0.02

0.07

1.10
0.93

0.93

0.07

0.07
0.93 0.93

0.60

0.60

0.15

0.10

0.02

0.09

0.02

0.09

0.02

0.09

0.02

0.09

0.02

0.07

0.15
0.10

0.02

0.09

0.02

0.09

0.02

0.09

0.02

0.09

0.02

0.07

0.07

0.07

0.60

0.60

1.10
0.93

1.10
0.93

0.93

0.93 0.93

შენიშვნები :

- ყველა კიბეს (მათ შორის გარე კიბეს) ყოველი საფეხურის დასაბიჯებლის 40 მმ სავალ ნაწილს, რომელიც იზომება

საფეხურის ნაშვერიდან თარაზულად, ექნება ერთგვაროვანი ფერის მქონე ზედაპირი, რომელიც საფეხურის დანარჩენი

ნაწილისგან მკვეთრად განსხვავებული იქნება (მუქი ღია ფონზე). ხილვადი კონტრასტი გაგრძელდება ყოველი საფეხურის

ერთი კიდიდან საფეხურის მეორე კიდემდე.

- მისაწვდომი გზაკიბის საზღვრებში იატაკის ზედაპირები იქნება მდგრადი, მყარი და არასრიალა.

- კიბის საფეხურების განსხვავებული მონიშვნა იქნება გამძლე.

- შენობის გარეთ მდებარე კიბის საფეხურები და ბაქნები ისე დაგეგმარდება, რომ სავალ ზედაპირზე წყალი არ დაგროვდება.

- გასანათებელი საშუალებები უზრუნველყოფს კიბეების განათებას, რომელიც გაიზომება საბიჯელების ზედაპირების და

ბაქნების ზედაპირების ცენტრში გაზომვისას საფეხურის წინაპირიდან 600 მმ-ის საზღვრებში, შემდეგი წესის შესაბამისად :

1. არაუმცირეს 11 ლუქსი განათება.

2. არაუმცირეს 100 ლუქსი განათება, კიბით სარგებლობის დროს.

3. კიბეების გამოყენებისას 11 ლუქსიდან 110 ლუქსზე გადასვლა შესაძლებელი უნდა იყოს განათების

სამართავებით უზრუნველყოფილი ავტომატური, მოძრავი სენსორული ტიპის განათების

ჩამრთველებით, რომლებიც შეესაბამება ყველა ქვემოთ ჩამოთვლილს :

ა) ganaTEbis სამართავები აღჭურვილი იქნება საიმედო ოპერაციული სისტემით და შეფასებული იქნება ამ მიზნით

გამოყენებისთვის.

ბ) მოძრავი სენსორი გააქტიურდება დამკავებლის მოძრაობით საფეხურებზე ან საფეხურების ბაქნებზე.

გ) განათების გამააქტიურებლები დაყენებული იქნება არაუმცირეს 15 წუთიანი მოქმედების პერიოდით.

დ) გზა-კიბის განათება ჩაირთვება ავტომატური სენსორული ჩამრთველებით, ასეთის არსებობის შემთხვევაში ისე, რომ

შესასვლელში მდებარე ბაქანზე, მის მოსაზღვრე თითოეულ კიბის მარშსა და შესასვლელსი მდებარე ბაქნის ზემოთ და

ქვემოთ მდებარე ბაქნებზე მე - 4 პუნქტით დადგენილი ganaTEbulobis დონე საფეხურის გამოყენებამდე იქნება

უზრუნველყოფილი.

- კიბის სახელურები და ნებისმიერი კედელი ან მათ მომიჯნავედ მდებარე სხვა ზედაპირი არ იქნება ბასრი ან უხეში

ელემენტების შემცველი.

- კიბის სახელურები არ იტრიალებს მათი ბუდეების საზღვრებში.

ტიპიური კიბის უჯრედის სქემა +72.00 ნიშნულზე

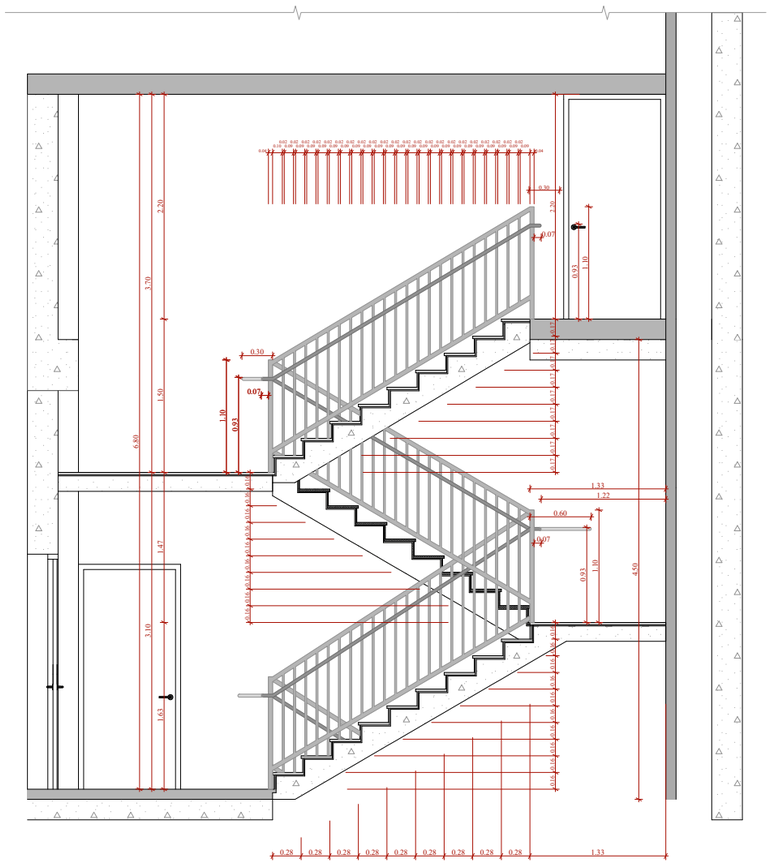

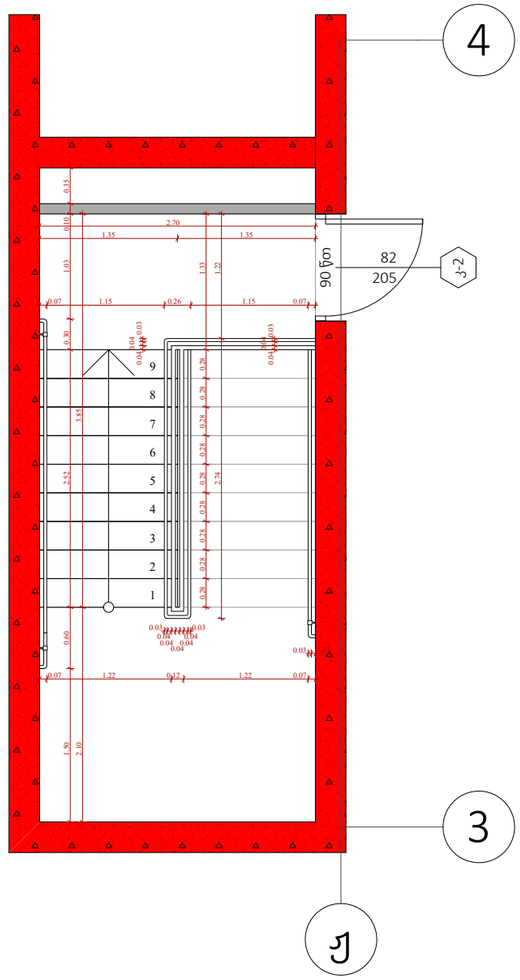

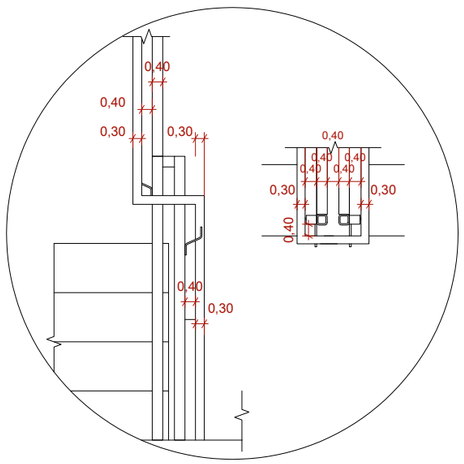

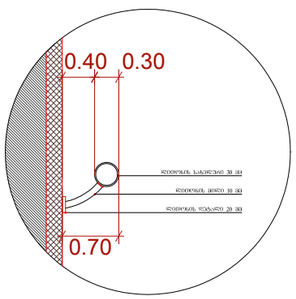

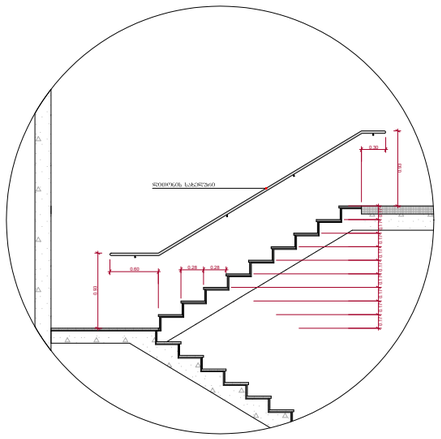

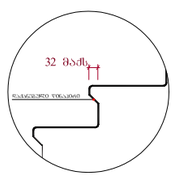

შენიშვნები :

- ქვედა კიბის (მათ შორის გარე კიბის) ქვედელი საფეხურის დასაბეტონების 40 მმ სავალ ნაწილს, რომელიც იზოლირებულია საფეხურის ნაფენრისგან მოთარაზულად. ეხება ერთბეტონიანი ფენის მქონე ზედაპირი, რომელზეც საფეხურის დანარჩენი ნაწილისგან მკვეთრად განსხვავებული ტექსტურა (მუქი ღია ფერის). ხილვადი კონტრასტის გამორჩევლობა ქვედელი საფეხურის ქარხნული კიდიდან საფეხურის მკვრივ კიდემდე.

- მისაწვდომი გზაკიბის საზღვრებში იატაკის ზედაპირები იქნება მდგრადი, მკვრივი და არასრიალა.

- კიბის საფეხურების განსხვავებული მონიშვნა იქნება გამჭვრივი.

- შენობის გარეთ მდებარე კიბის საფეხურები და გაჭედები ისე დაგეგმარდება, რომ საგალ ზედაპირზე წყალი არ დაგროვდება.

- გასანათებელი საშუალებები უზრუნველყოფს კიბეების განათებას, რომელიც გაეზომება საბეტონების ზედაპირების და გაჭედების ზედაპირების ცენტრში გაზომვებას საფეხურის ზონაში დაწაპირებით 600 მმ-ის საზღვრებში, შემდეგი წესის შესაბამისად :

1. არაუმეტეს 11 ლუქსი განათება.
2. არაუმეტეს 100 ლუქსი განათება, კიბეით სარგებლების დროს.
3. კიბეების გამოქვნებისას 11 ლუქსიდან 110 ლუქსზე გადასვლა შესაძლებელი უნდა იქნეს განათების სამართავებით უზრუნველყოფილი ავტომატურ, მოძრავი სენსორული ტიპის განათების ჩამთვლელებით, რომლებიც შეხებადებია ქვედა ძვეთით ჩამოსულს :

ა) განათ ბის სამართავები აღჭურვილი იქნება საიმედო ოპერაციულ სისტემით და შეფასებული იქნება ამ მიზნით გამოქვნებისთვის.

ბ) მოძრავი სენსორი გააქტიურდება დამაკავებლის მოძრაობით საფეხურებზე ან საფეხურებიდან გაჭედზე.

გ) განათების გამაკაქტიურებლები დაქვნებული იქნება არაუმეტეს 15 წუთიანი მოქვედების კრიტერიით.

დ) გზაკიბის განათება ჩაირთვება ავტომატური სენსორული ჩამართველით, ასეთის არსებობის შემთხვევაში ისე, რომ შესასვლელში მდებარე გაჭანზე, მის მოსაზღვრე თითოეულ კიბის მარშსა და შესასვლელზე მდებარე გაჭნის ზემოთ და ქვემოთ მდებარე გაჭნებზე ეე - 4 კუნქტით დადგენილი განათ განლობის დონე საფეხურის გამოქნებამდე იქნება უზრუნველყოფილი.

- კიბის სახელურები და ნებისმიერი კედელი ან მათ მოქმედ მდებარე სხვა ზედაპირი არ იქნება ბასრი ან უხეში ელემენტების შემცველი.

- კიბის სახელურები არ იტრიალებს მათი გაღების საზღვრებში.

ფუნქციური დანიშნულება	ობიექტის მისამართი	შემსრულებელი ორგანიზაცია	დირექტორი		ა ბლოკის კიბის დეტალი
მრავალბინიანი საცხოვრებელი სახლი	ს.კ. 01 10.06.022.011 შენობა #6 ქ.თბილისი, პეტრე იბერის ქუჩის შესახვევი N13	შპს სტუდიო ალფა სახლი ს.კ. 404664573	მ.პაპუკაშვილი არქიტექტორი მ.პაპუკაშვილი		

	A - 3
მასშტაბი	1:200, 1:60
თარიღი	14/06/2024
ფურცელი	ა-198

"ბ" ბლოკი

ტიპიური კიბის შეჯრედის სქემა -6.35 ნიშნულზე

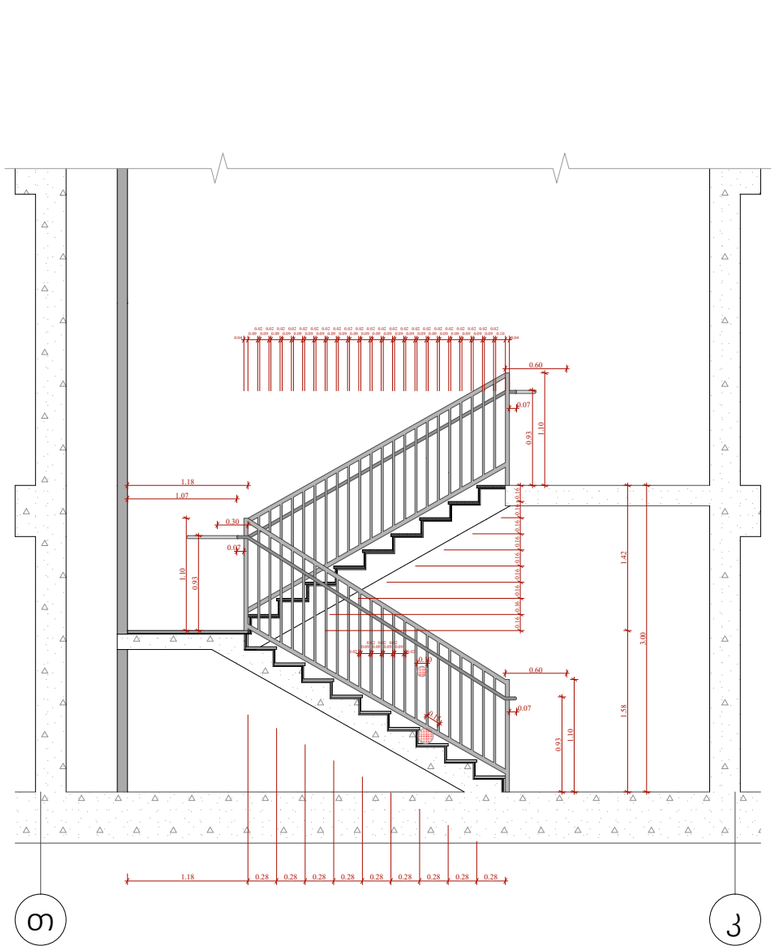

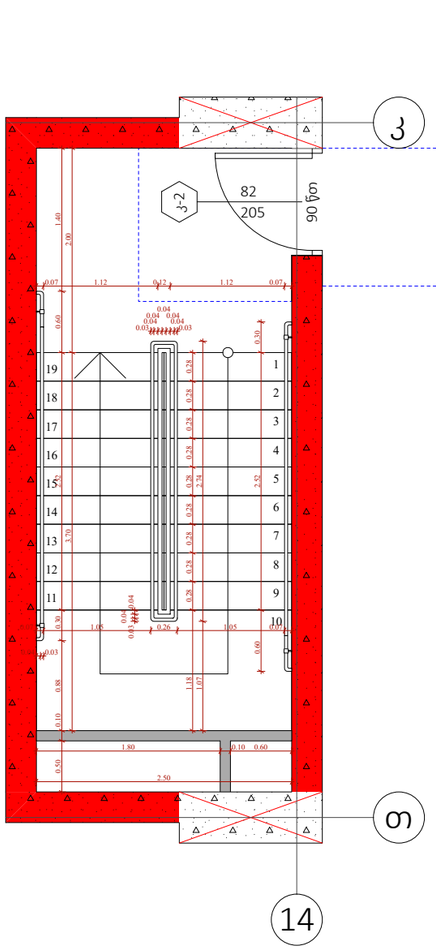

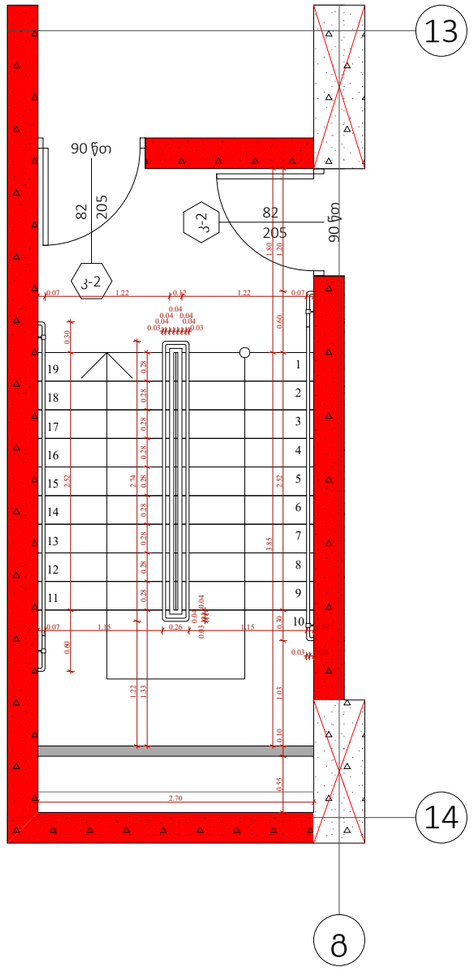

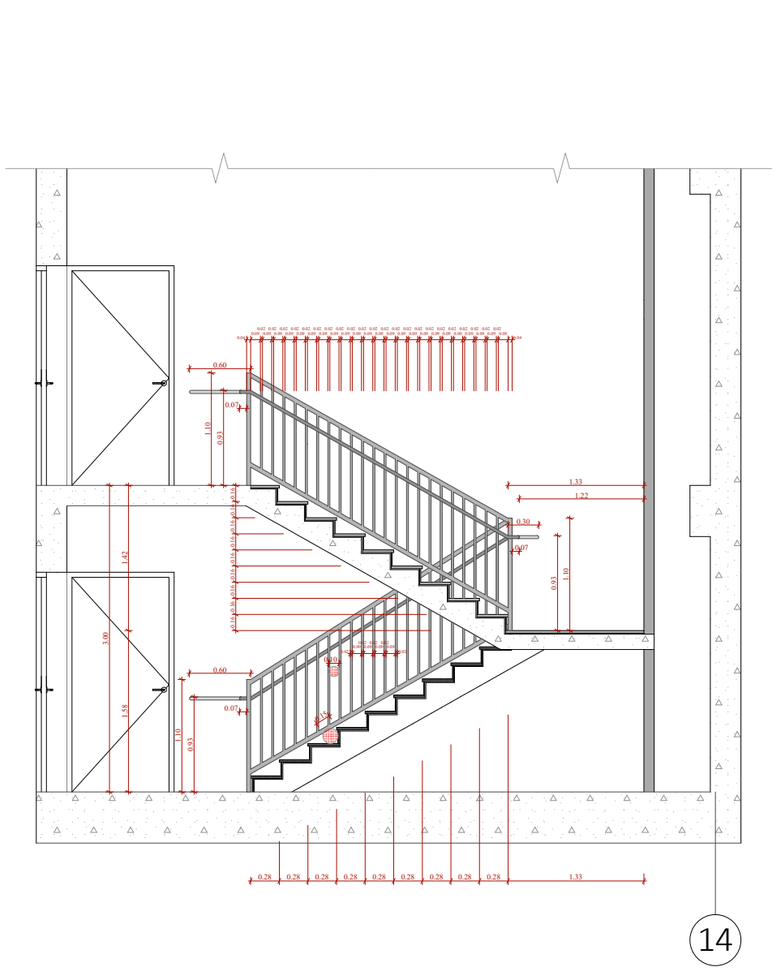

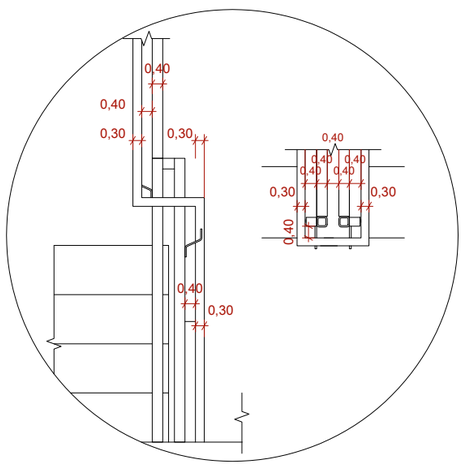

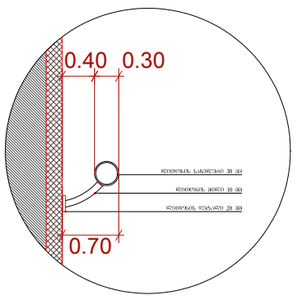

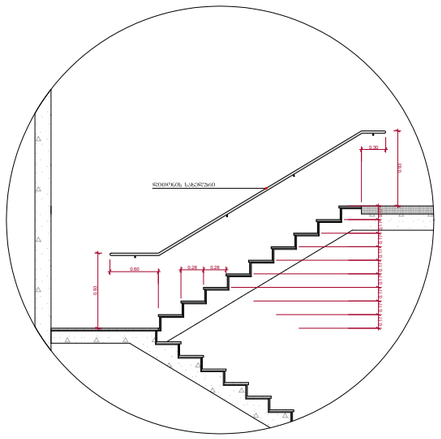

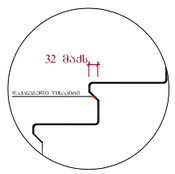

შენიშვნები :

- ქვედა კიბეს (მათ შორის გარე კიბეს) ქვედელი საფეხურის დასაბეტონებლის 40 მმ სიგანეს ნაწილს, რომელიც იზოლირებულია საფეხურის ნაშენისგან თანაზომადად, ეცნება პრობლემატიკური შრომის მქონე ჯიჯაპონ, რომელიც საფეხურის დანარჩენი ნაწილისგან განსხვავებული იქნება (მუქი ღია შრიხე). ხიდისპირა კონტრასტის გამოძახილია ქვედელი საფეხურის ქრომი კიდიდან საფეხურის ქრომი კიდემდე.

- მისაყრდენი გზაკიბის საზღვრებში იატაკის ზედაპირები იქნება მდგრადი, მსუბუქი და არასრიალა.

- კიბის საფეხურების განსხვავებული მონიშნა იქნება გამძლე.

- შენობის გარეთ მდებარე კიბის საფეხურები და გადასვლა ისე დაგეგმარდება, რომ სავალ ზედაპირზე წყალი არ დაგროვდება.

- გასანათებელი საშუალებები უზრუნველყოფს კიბეების განათებას, რომელიც გაიზრდება საბურავების ზედაპირების ცენტრში გაზომვისას საფეხურის წიწაკობრივან 600 მმ-ის სიღრმეში, შემდეგი წესის შესაბამისად :

1. არანაკლებ 11 ლუქსი განათება.
2. არანაკლებ 100 ლუქსი განათება, კიბეთ სარგებლების დროს.
3. კიბეების გამოქვანებისას 11 ლუქსიდან 110 ლუქსის გადასვლა შესაძლებელი უნდა იყოს განათების სამართავებით უზრუნველყოფილი ავტომატური, მოძრავი სენსორული ტიპის განათების ჩამთვლელებით, რომლებიც შეესაბამება ქვედა ქვეყნის ნაგებობლის :

ა) განათ ბის სამართავები ალუმინილი იქნება საიდელო ოპერაციული სისტემით და შეფასებული იქნება ამ მიზნით გამოქვანებისთვის.

ბ) მოძრავი სენსორი გააქტიურდება დამცავების მოძრაობით საფეხურებზე ან საფეხურების გაძნებზე.

გ) განათების გამააქტიურებელი დაქნებული იქნება არანაკლებ 15 წუთიან მოქმედების კრიტერიით.

დ) გზაკიბის განათება ჩართვებია ავტომატური სენსორული ჩამთვლელით, ასეთის არსებობის შემთხვევაში ისე, რომ შესასვლელში მდებარე ბაძანზე, მის მოსახვრივ მოთიფეთ კიბის მარშა და შესასვლელი მდებარე ბაძნის ზემოთ და ქვემოთ მდებარე ბაძნებზე ეე - 4 პუნქტით დადებული განათ ბულობის დონე საფეხურის გამოქვანებამდე იქნება უზრუნველყოფილი.

- კიბის სახელურები და ნაგისმიერი კედელი ან მათ მომიჯნავედ მდებარე სხვა ზედაპირი არ იქნება ბასრი ან უხეში ელემენტების შემცველი.

- კიბის სახელურები არ იტრიალებს მათი ბუდეების საზღვრებში.

ფუნქციური დანიშნულება	ობიექტის მისამართი	შემსრულებელი ორგანიზაცია	დირექტორი			
მრავალბინიანი საცხოვრებელი სახლი	**ს.კ. 01 10.06.022.011 შენობა #6** ქ.თბილისი, პეტრე იბერის ქუჩის შესახვევი N13	**შპს სტუდიო ალფა სახლი** ს.კ. 404664573	მ.პაპუკაშვილი არქიტექტორი მ.პაპუკაშვილი		ბ ბლოკის კიბის დეტალი	

A - 3	
მასშტაბი	1:60, 1:200
თარიღი	14/06/2024
ფურცელი	ა-199

"ბ" ბლოკი

ტიპიური კიბის შეჯრედის სქემა -3.35 ნიშნულზე

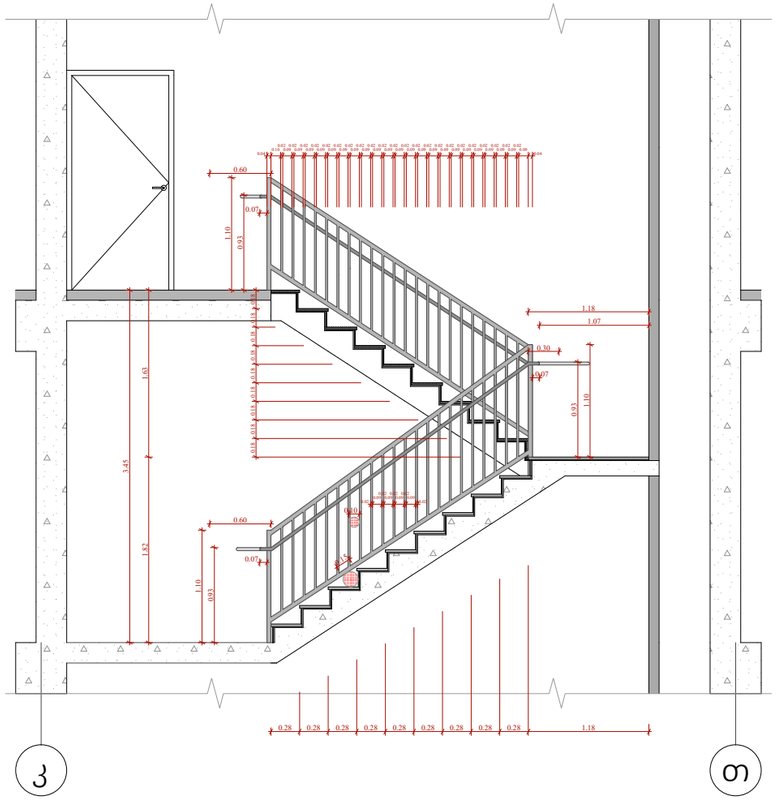

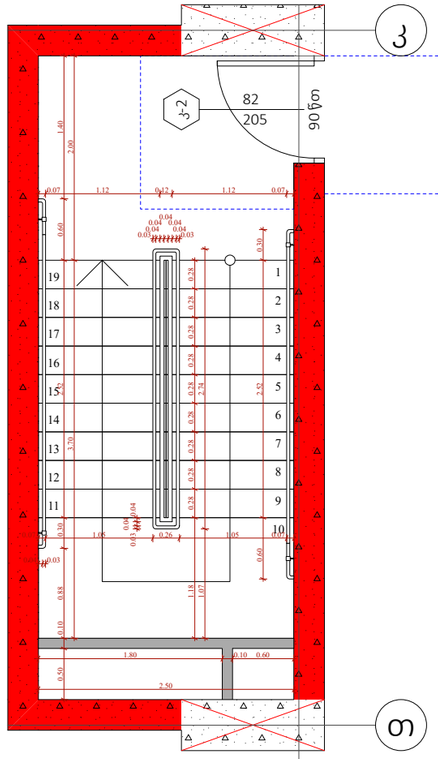

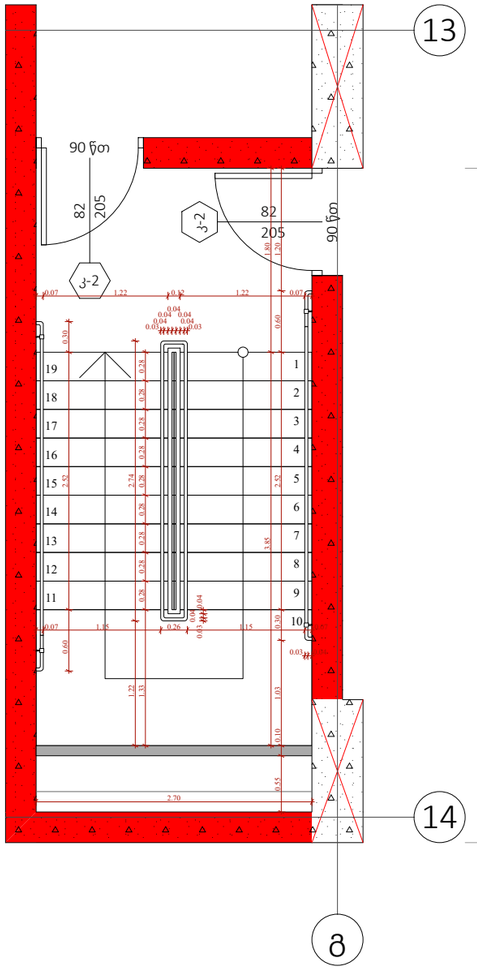

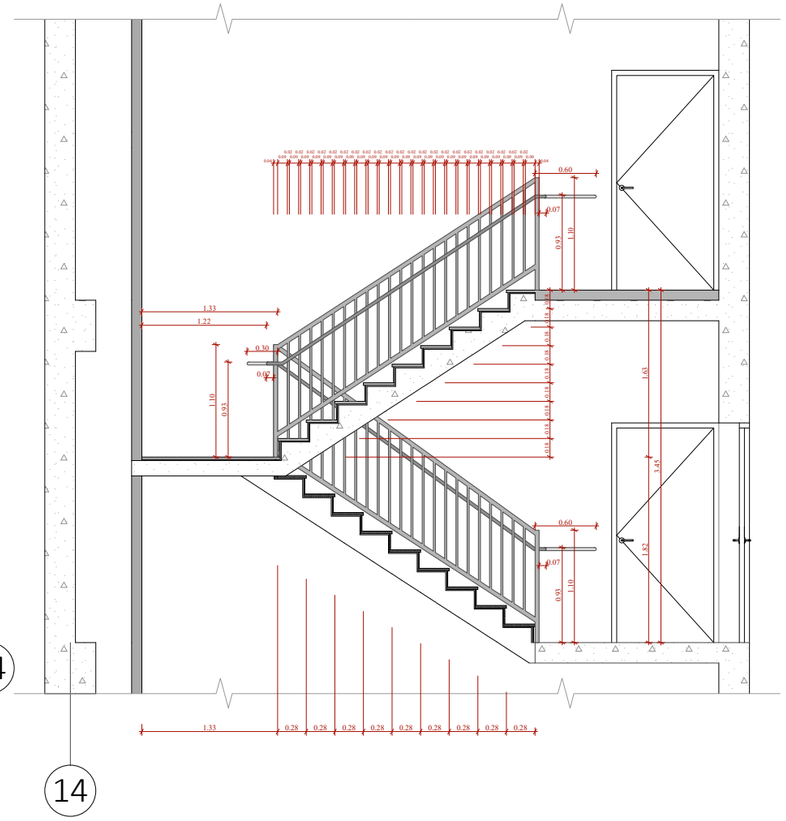

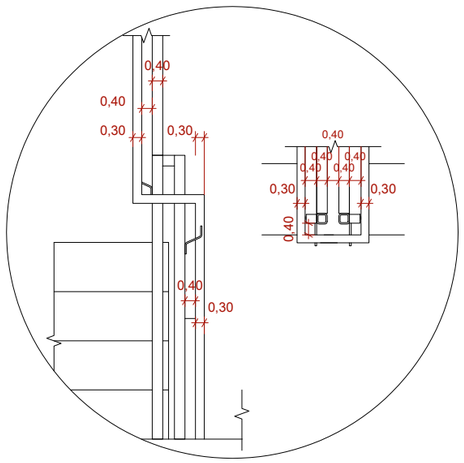

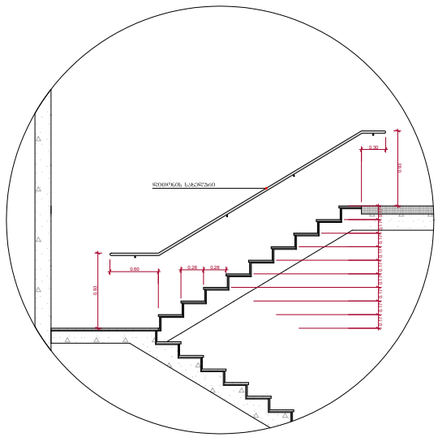

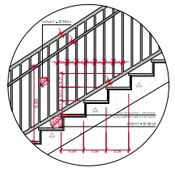

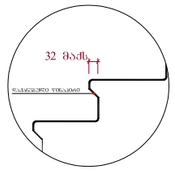

შენიშვნები :

- ქვედა კიბეს (მათ შორის გარე კიბეს) ქვედელი საფეხურის დასაბეტონებლის 40 მმ სიგანის ნაწილს, რომელიც იზოლირებულია საფეხურის ნაშენისგან მთარაზულად, ეძნება პერფორირებული შტრის მქონე ზოლებით, რომელიც საფეხურის დანარჩენი ნაწილისგან გამოირჩევა განსხვავებული ტექსტურით.

- მისაწვდომი გზაკიბის საზღვრებში იატაკის ზედაპირები იქნება მდგრადი, მყარი და არასრიალა.

- კიბის საფეხურების განსხვავებული მონიშვნა იქნება გამყოფ.

- შენობის გარეთ მდებარე კიბის საფეხურები და ბაქნები ისე დაეგებმარება, რომ სიგრძივ ზედაპირზე წყალი არ დაბრუნდება.

- გასანათებელი საშუალებები უზრუნველყოფს კიბეების განათებას, რომელიც გაითვალისწინებს განათების ზედაპირების ცენტრში გაზომვისას საფეხურის წინაპირთან 600 მმ-ის საზღვრებში, შემდეგი წესის შესაბამისად :

1. არანაკლებ 11 ლუქსი განათება.
2. არანაკლებ 100 ლუქსი განათება, კიბეთ სარგებლების დროს.
3. კიბეების გამოქვნებისას 11 ლუქსიდან 110 ლუქსზე გადასვლა შესაძლებელი უნდა იქნეს განათების სამართავებით უზრუნველყოფილი ავტომატურ, მოძრავი სენსორული ტიპის განათების ჩამთვლელებით, რომლებიც შესაბამება ქვედა ქვემოთ ჩამოთვლილს :

ა) განათ ბის სამართავები ალუმინილი იქნება საიმედო ოპერაციული სისტემით და შეესაბამება ამ მიზნით გამოყენებისთვის.

ბ) მოძრავი სენსორი გააქტიურება დამცავების მოძრაობით საფეხურებზე ან საფეხურების გაძლებზე.

გ) განათების გამთიშების დაყოვნებული იქნება არანაკლებ 15 წუთისა მოქმედების კერძოდით.

დ) გზაკიბის განათება ჩართვებით ავტომატური სენსორული ჩამთვლელებით, ასეთის არსებობის შემთხვევაში ისე, რომ შესასვლელში მდებარე ბაქანზე, მის მოსაზღვრე თითოეულ კიბეს შორიახლოს და შესასვლელზე მდებარე ბაქნის ზედაპირ და ქვემოთ მდებარე ბაქნებზე მე - 4 პუნქტით დადგენილი განათ ბულობის დონე საფეხურის გამოყენებისათვის იქნება უზრუნველყოფილი.

- კიბის სახელურები და ნგბისმიერი კედელი ან მათ მოსაზღვრედ მდებარე სხვა ზედაპირი არ იქნება ბასრი ან უხეში ელემენტების შემცველი.

- კიბის სახელურები არ იბრალებს მათი ბუდეების საზღვრებში.

ფუნქციური დანიშნულება	ობიექტის მისამართი	შემსრულებელი ორგანიზაცია	დირექტორი		
მრავალბინიანი საცხოვრებელი სახლი	**ს.კ. 01 10.06.022.011 შენობა #6** ქ.თბილისი, პეტრე იბერის ქუჩის შესახვევი N13	**შპს სტუდიო ალფა სახლი** ს.კ. 404664573	მ.პაპუკაშვილი არქიტექტორი მ.პაპუკაშვილი		ბ ბლოკის კიბის დეტალი

A - 3	
მასშტაბი	1:200, 1:60
თარიღი	14/06/2024
ფურცელი	ა-200

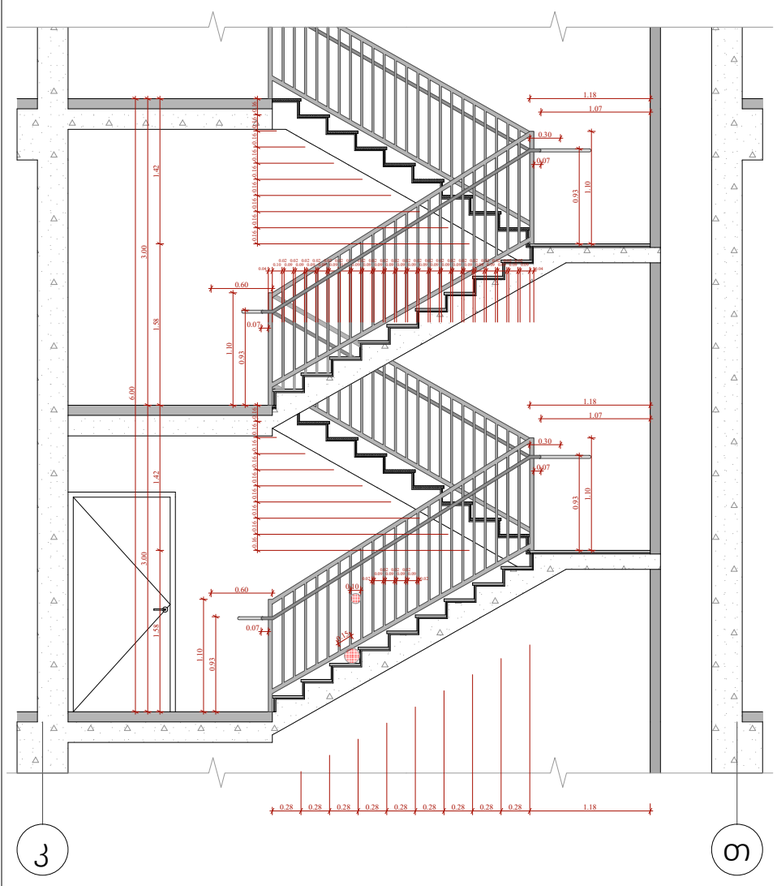

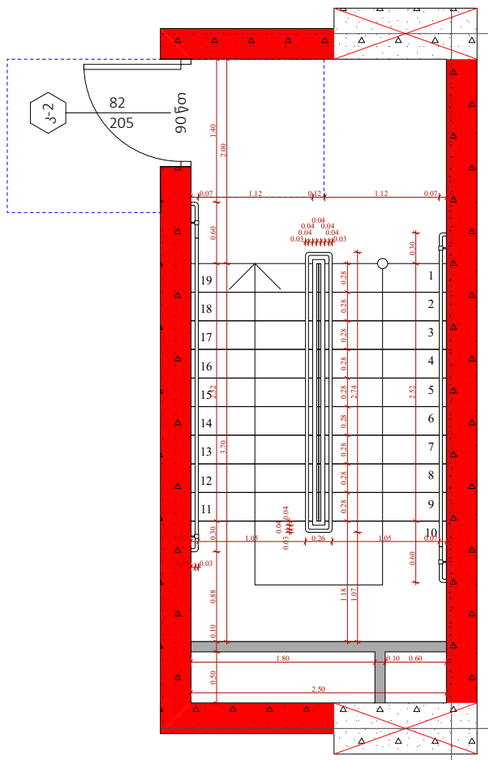

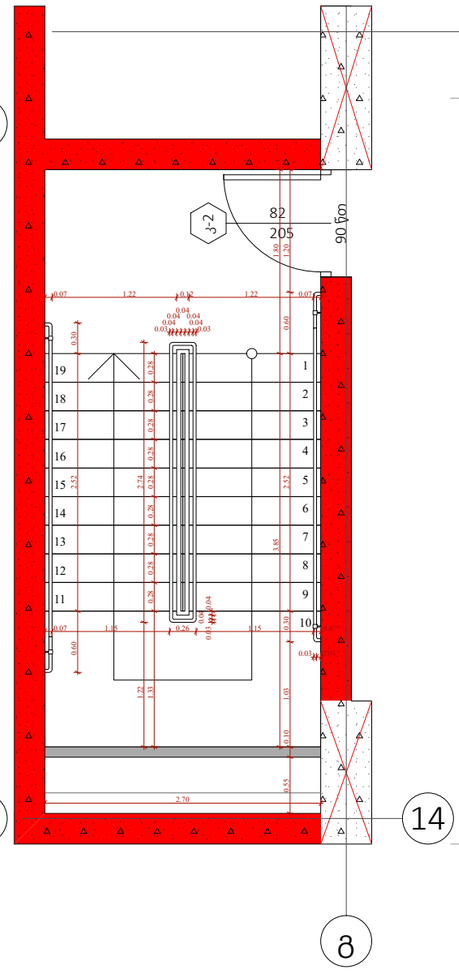

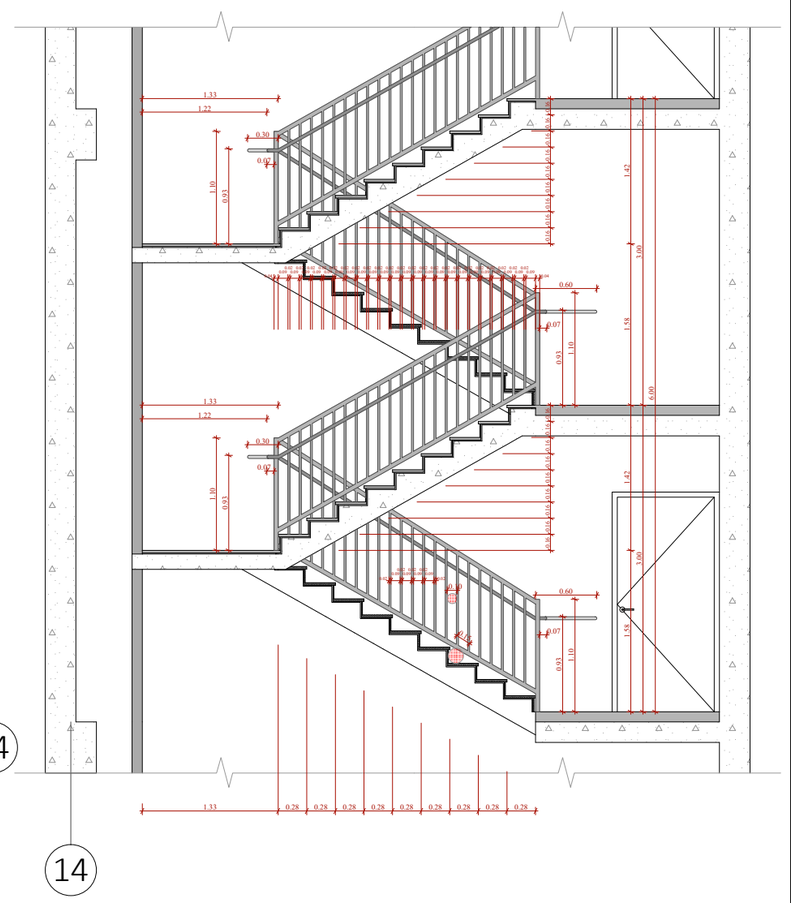

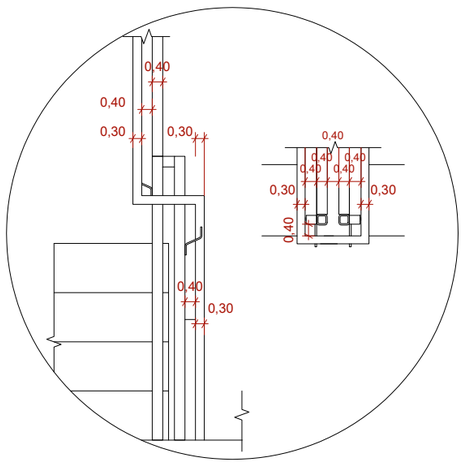

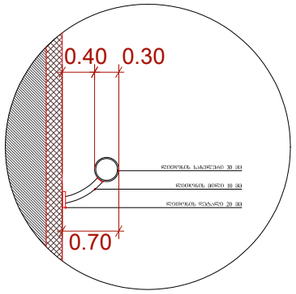

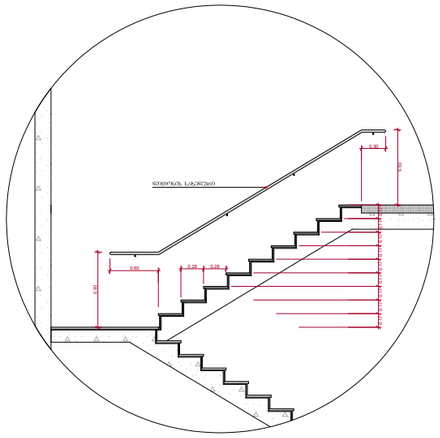

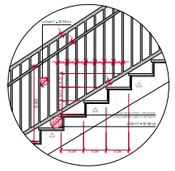

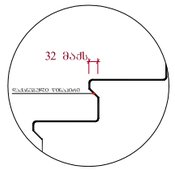

თარიღი

ბბლოკისკიბისდეტალი

ფუნქციურიდანიშნულებაობიექტისმისამართი

მრავალბინიანი საცხოვრებელი

სახლი

შემსრულებელიორგანიზაცია

ს.კ. 404664573
შპს სტუდიო ალფა სახლი

დირექტორი

არქიტექტორი

მ.პაპუკაშვილი

მ.პაპუკაშვილი 1:200, 1:60

ა-201
14/06/2024

ფურცელი

მასშტაბი

A - 3

ქ.თბილისი,
პეტრეიბერისქუჩისშესახვევი N13

ს.კ. 01 10.06.022.011

შენობა #6

0.93

0.17 0.17 0.17 0.17 0.17 0.17 0.17 0.17 0.17 0.28 0.28

0.28 0.28 0.28

0.15 D 15

D 10

0.30

0.93

0.60

0.02 0.09

0.02

0.09

0.02

0.09

0.02

0.09

0.02

0.09

0.02

0.09

0.02

0.09 0.02

0.10
0.93

0.17 0.17 0.17

0

.3

0

.4

0

.4

0,30

0,40

0,30

0,30

0,30 0,30
0,40

0,40

0,40

0,40

0,40

0,40

0,40

0,40 0.40 0.30

0.70

1

2

3

4

5

6

7

8

9

10

11

12

13

14

15

16

17

18

19 1

2

3

4

5

6

7

8

9

10

11

12

13

14

15

16

17

18

19

კ-2 205 82

90 წთკ-2 205 82

90 წთ

14

14

13

გკთ

კ

თ

14

0.30 2.52 0.60

0.28 0.28 0.28 0.28 0.28 0.28 0.28 0.28 0.28 1.33

0.03

0.04

0.04

0.04

0.04

0.04

0.03

0.07 1.15 0.26 1.15 0.07

0.07 1.22 0.12 1.22 0.07

0.03 0.04

0.04 0.04 0.03

2.70

1.20 0.60 2.52 0.30 1.03 0.10 0.55
1.80 3.85

1.33 0.28 0.28 0.28 0.28 0.28 0.28 0.28 0.28 0.28

1.22

1.33

1.22

1.33

1.10

0.07

0.60

1.10

0.07

0.60

0.04
0.09
0.02
0.09
0.02
0.09
0.02
0.09
0.02
0.09
0.02
0.09
0.02
0.09
0.02
0.09
0.02
0.09
0.02
0.09
0.02
0.09
0.02
0.09
0.02
0.09
0.02
0.09
0.02
0.09
0.02
0.09
0.02
0.09
0.02
0.09
0.02
0.09
0.02
0.09
0.02
0.09
0.02
0.09
0.02
0.09
0.04

1.58 1.42 1.58 1.42

3.00 3.00

6.00

0.30 2.52 0.60

0.28 0.28 0.28 0.28 0.28 0.28 0.28 0.28 0.28 1.18

0.03
0.04

0.04
0.04
0.04

0.04
0.03

0.07 1.05 0.26 1.05 0.07

0.07 1.12 0.12 1.12 0.07

0.04 0.03

0.04 0.04 0.03

2.50

1.80 0.10 0.60

1.40 0.60 2.52 0.30 0.88 0.10 0.50

2.00 3.70

0.07

1.10

1.10

0.07
0.60

1.07

1.18

0.28 0.28 0.28 0.28 0.28 0.28 0.28 0.28 0.28 1.18

1.07

1.18

0.04

0.10

0.02

0.09

0.02

0.09

0.02

0.09

0.02

0.09

0.02

0.09

0.02

0.09

0.02

0.09

0.02

0.09

0.02

0.09

0.02

0.09

0.02

0.09

0.02

0.09

0.02

0.09

0.02

0.09

0.02

0.09

0.02

0.09

0.02

0.09

0.02

0.09

0.02

0.09

0.02

0.09

0.02

0.09

0.02

0.09

0.04

1.58 1.42 1.58 1.42
3.00 3.00
6.00

"ბ" ბლოკი

ტიპიური კიბის უჯრედის სქემა +0.00 ნიშნულზე

2.74 1.22

2.74 1.07

0.16 0.16 0.16 0.16 0.16 0.16 0.16 0.16 0.16 0.07

1.10

0.93

0.30

0.07

1.10

0.93

0.30

0.93 0.93
0.16 0.16 0.16 0.16 0.16 0.16 0.16 0.16 0.16

0.60

0.93

0.93

0.07

1.10
0.93

0.30

0.16 0.16 0.16 0.16 0.16 0.16 0.16 0.16 0.16

0.07

1.10
0.93

0.30

0.16 0.16 0.16 0.16 0.16 0.16 0.16 0.16 0.16

0.15

0.10

0.02

0.09

0.02

0.09

0.02

0.09

0.02

0.09

0.02

0.15
0.10
0.02
0.09
0.02
0.09
0.02
0.09
0.02
0.09
0.02

შენიშვნები :

- ყველა კიბეს (მათ შორის გარე კიბეს) ყოველი საფეხურის დასაბიჯებლის 40 მმ სავალ ნაწილს, რომელიც იზომება

საფეხურის ნაშვერიდან თარაზულად, ექნება ერთგვაროვანი ფერის მქონე ზედაპირი, რომელიც საფეხურის დანარჩენი

ნაწილისგან მკვეთრად განსხვავებული იქნება (მუქი ღია ფონზე). ხილვადი კონტრასტი გაგრძელდება ყოველი საფეხურის

ერთი კიდიდან საფეხურის მეორე კიდემდე.

- მისაწვდომი გზაკიბის საზღვრებში იატაკის ზედაპირები იქნება მდგრადი, მყარი და არასრიალა.

- კიბის საფეხურების განსხვავებული მონიშვნა იქნება გამძლე.

- შენობის გარეთ მდებარე კიბის საფეხურები და ბაქნები ისე დაგეგმარდება, რომ სავალ ზედაპირზე წყალი არ დაგროვდება.

- გასანათებელი საშუალებები უზრუნველყოფს კიბეების განათებას, რომელიც გაიზომება საბიჯელების ზედაპირების და

ბაქნების ზედაპირების ცენტრში გაზომვისას საფეხურის წინაპირიდან 600 მმ-ის საზღვრებში, შემდეგი წესის შესაბამისად :

1. არაუმცირეს 11 ლუქსი განათება.

2. არაუმცირეს 100 ლუქსი განათება, კიბით სარგებლობის დროს.

3. კიბეების გამოყენებისას 11 ლუქსიდან 110 ლუქსზე გადასვლა შესაძლებელი უნდა იყოს განათების

სამართავებით უზრუნველყოფილი ავტომატური, მოძრავი სენსორული ტიპის განათების

ჩამრთველებით, რომლებიც შეესაბამება ყველა ქვემოთ ჩამოთვლილს :

ა) ganaTEbis სამართავები აღჭურვილი იქნება საიმედო ოპერაციული სისტემით და შეფასებული იქნება ამ მიზნით

გამოყენებისთვის.

ბ) მოძრავი სენსორი გააქტიურდება დამკავებლის მოძრაობით საფეხურებზე ან საფეხურების ბაქნებზე.

გ) განათების გამააქტიურებლები დაყენებული იქნება არაუმცირეს 15 წუთიანი მოქმედების პერიოდით.

დ) გზა-კიბის განათება ჩაირთვება ავტომატური სენსორული ჩამრთველებით, ასეთის არსებობის შემთხვევაში ისე, რომ

შესასვლელში მდებარე ბაქანზე, მის მოსაზღვრე თითოეულ კიბის მარშსა და შესასვლელსი მდებარე ბაქნის ზემოთ და

ქვემოთ მდებარე ბაქნებზე მე - 4 პუნქტით დადგენილი ganaTEbulobis დონე საფეხურის გამოყენებამდე იქნება

უზრუნველყოფილი.

- კიბის სახელურები და ნებისმიერი კედელი ან მათ მომიჯნავედ მდებარე სხვა ზედაპირი არ იქნება ბასრი ან უხეში

ელემენტების შემცველი.

- კიბის სახელურები არ იტრიალებს მათი ბუდეების საზღვრებში.

"ბ" ბლოკი

ტიპიური კიბის უჯრედის სქემა +6.00 - +75.30 ნიშნულებზე

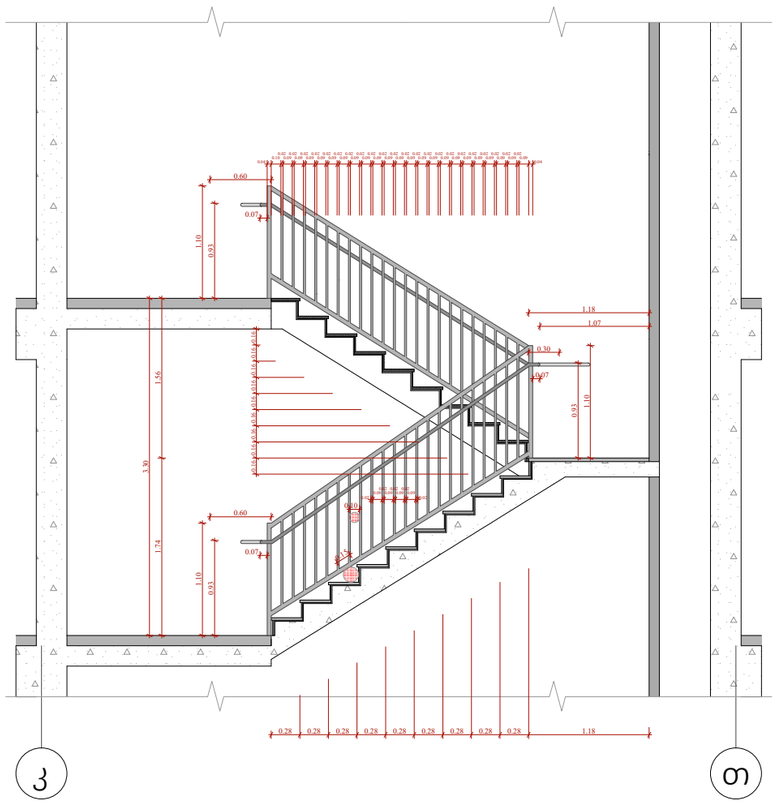

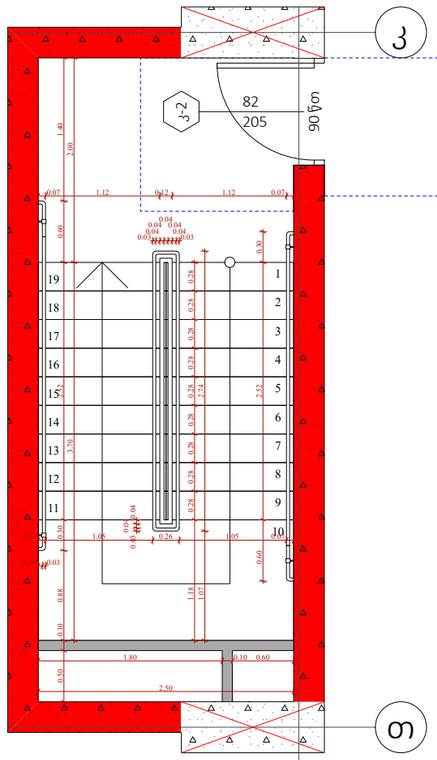

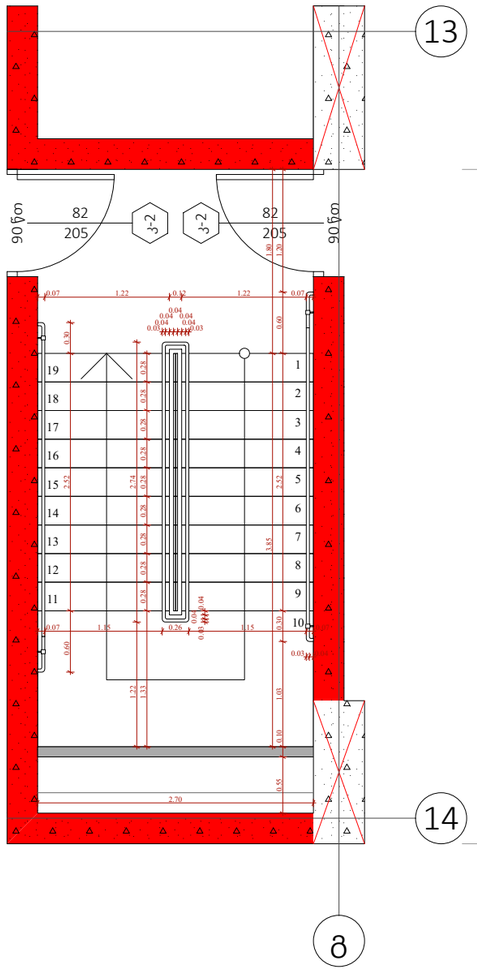

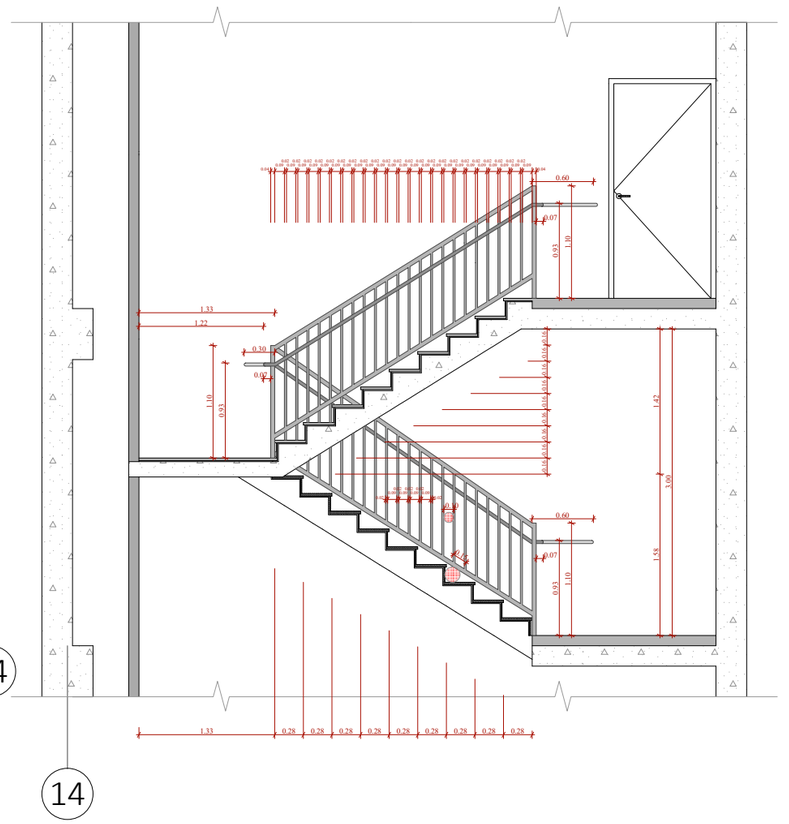

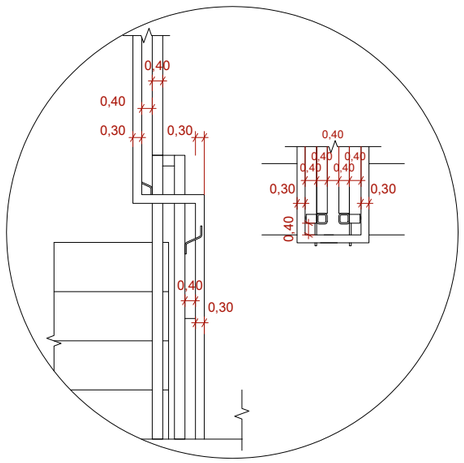

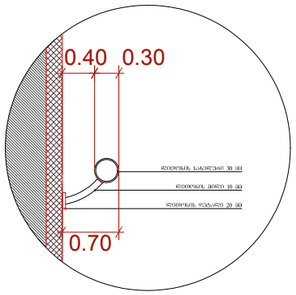

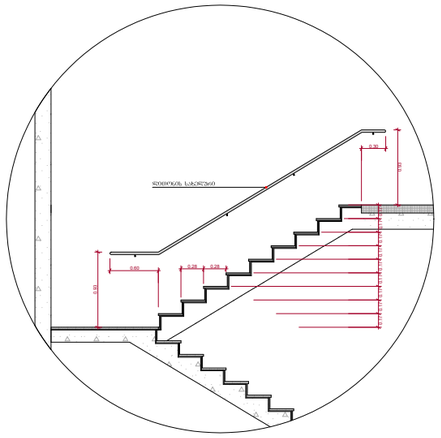

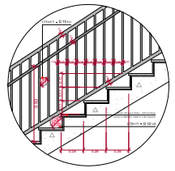

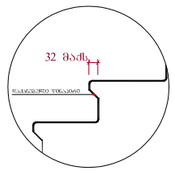

შენიშვნები :

- ქვედა კიბეს (მათ შორის გარე კიბეს) ქვედელი საფეხურის დასაბეტონებლის 40 მმ სანაკლ ნაწილს, რომელიც იზოლირება საფეხურის ნაშენარიდან თარაზულად, ექნება ერთმანეთისგან ფარის მქონე ზედაპირი, რომელიც საფეხურის დანარჩენი ნაწილისგან მკვეთრად განსხვავებული იქნება (მუქი ღია ფერის). ხილვადი კონტრასტი გამოაქვეყნება ქვედელი საფეხურის ქიმიი კიდიდან საფეხურის მქონე კიდემდე.

- მისაწვდომი გზაკიბის საზღვრებში იატაკის ზედაპირები იქნება მდგრადი, მყარი და არასრიალა.

- კიბის საფეხურების განსხვავებული მონიშვნა იქნება გამჟღავნებული.

- შენობის გარეთ მდებარე კიბის საფეხურები და გაქნები ისე დაგეგმარდება, რომ სავალო ზედაპირზე წყალი არ დაგროვდება.

- გასანათებელი საშუალებები უზრუნველყოფს კიბეების განათებას, რომელიც გაიზომება სანიტელების ზედაპირების და გაქნების ზედაპირების ცენტრში გაზომვებას საფეხურის წინაპირიდან 600 მმ-ის სიმაღლეზე, შემდეგი წესის შესაბამისად :

1. არანაკლებ 11 ლუქსი განათება.
2. არანაკლებ 100 ლუქსი განათება, კიბეთ საგანგებოების დროს.
3. კიბეების გამოყენებისას 11 ლუქსიდან 110 ლუქსის ფარგლებში შესაძლებელი უნდა იყოს განათების სანარომაკვანთ უზრუნველყოფილი ავტომატიკური, მოძრავი სენსორული ტიპის განათების ჩამრთველებით, რომლებიც შეესაბამება ქვედა ქვედოთ ჩამოთვლილს :

ა) განათ კიბ სამართავები აღჭურვილი იქნება სიმაღლე ოპერაციული სისტემით და შეიძლებული იქნება ამ მიზნით გამოყენებისთვის.

ბ) მოძრავი სენსორი გააქტიურდება დაჩაქვების მოძრაობით საფეხურებზე ან საფეხურების გაქნებზე.

გ) განათების გამაქტიურებელი დაქნებული იქნება არანაკლებ 15 წუთიანი მოქმედების კრიტერიით.

დ) გზაკიბის განათება რაიონირება ავტომატური სენსორული რამრთველებით, ასეთის არსებობის შემთხვევაში ისე, რომ შესასვლელში მდებარე გაქანზე, მის მოსაზღვრე თითოეულ კიბის მარშსა და შესასვლელზე მდებარე გაქნის ზემოთ და ქვემოთ მდებარე გაქნებზე მე - 4 პუნქტით დადგენილი განათ პირობის დროს საფეხურის გამოსანათებლ იქნება უზრუნველყოფილი.

- კიბის სახელურები და ნებისმიერი კედელი ან მათ მოსაზღვრედ მდებარე სხვა ზედაპირი არ იქნება ბასრი ან უხეში ელემენტების შემცველი.

- კიბის სახელურები არ იტრიალებს მათი ბოლოების საზღვრებში.

ფუნქციური დანიშნულება	ობიექტის მისამართი	შემსრულებელი ორგანიზაცია	დირექტორი		ბ ბლოკის კიბის დეტალი	A - 3
მრავალბინიანი საცხოვრებელი სახლი	**ს.კ. 01 10.06.022.011 შენობა #6** ქ.თბილისი, პეტრე იბერის ქუჩის შესახვევი N13	**შპს სტუდიო ალფა სახლი** ს.კ. 404664573	მ.პაპუკაშვილი			მასშტაბი 1:200, 1:60
			არქიტექტორი			თარიღი 14/06/2024
			მ.პაპუკაშვილი			ფურცელი ა-202

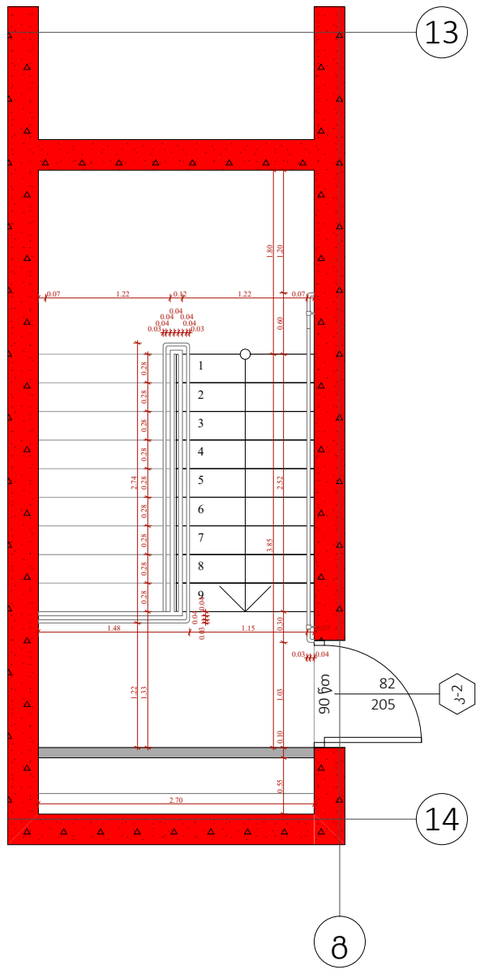

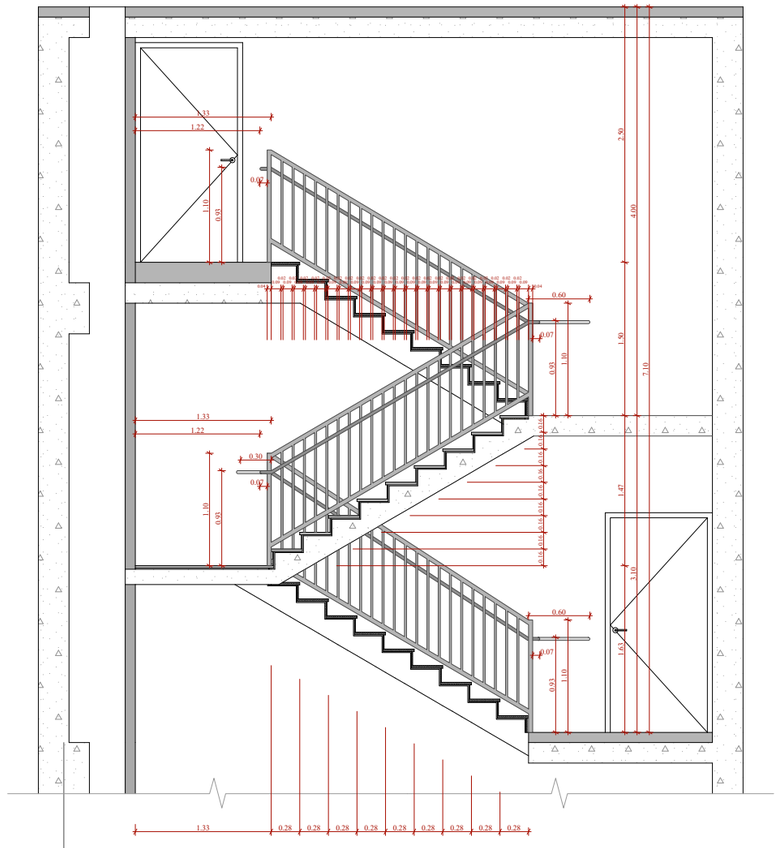

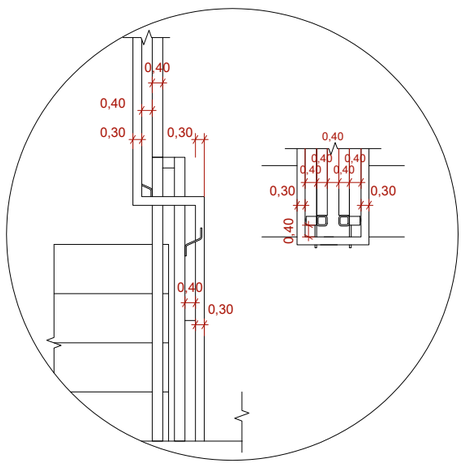

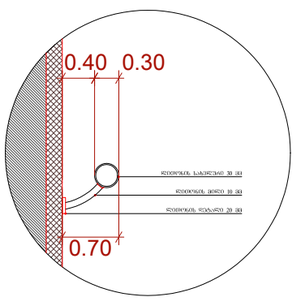

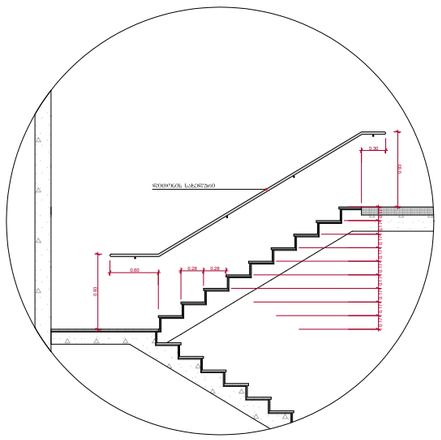

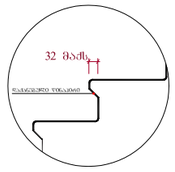

თარიღი

ბბლოკისკიბისდეტალი

ფუნქციურიდანიშნულებაობიექტისმისამართი

მრავალბინიანი საცხოვრებელი

სახლი

შემსრულებელიორგანიზაცია

ს.კ. 404664573
შპს სტუდიო ალფა სახლი

დირექტორი

არქიტექტორი

მ.პაპუკაშვილი

მ.პაპუკაშვილი 1:200, 1:60

ა-203
14/06/2024

ფურცელი

მასშტაბი

A - 3

ქ.თბილისი,
პეტრეიბერისქუჩისშესახვევი N13

ს.კ. 01 10.06.022.011

შენობა #6

0.93

0.17 0.17 0.17 0.17 0.17 0.17 0.17 0.17 0.17 0.28 0.28

0.28 0.28 0.28

0.15 D 15

D 10

0.30

0.93

0.60

0.02 0.09

0.02

0.09

0.02

0.09

0.02

0.09

0.02

0.09

0.02

0.09

0.02

0.09 0.02

0.10
0.93

0.17 0.17 0.17

0

.3

0

.4

0

.4

0,30

0,40

0,30

0,30

0,30 0,30
0,40

0,40

0,40

0,40

0,40

0,40

0,40

0,40 0.40 0.30

0.70

1

2

3

4

5

6

7

8

9

კ-2 20582
90 წთ

14

14

13

გ

0.28 0.28 0.28 0.28 0.28 0.28 0.28 0.28 0.28 1.33

0.03

0.04

0.04

0.04

0.04

0.04

0.03

1.48 1.15 0.07

0.07 1.22 0.12 1.22 0.07

0.03 0.04

0.04 0.04 0.03
2.70

1.20 0.60 2.52 0.30 1.03 0.10 0.55
1.80 3.85

1.33 0.28 0.28 0.28 0.28 0.28 0.28 0.28 0.28 0.28

1.22

1.33

1.22

1.33

1.10

0.07

0.60

1.10

0.07

0.60

0.04
0.09
0.02
0.09
0.02
0.09
0.02
0.09
0.02
0.09
0.02
0.09
0.02
0.09
0.02
0.09
0.02
0.09
0.02
0.09
0.02
0.09
0.02
0.09
0.02
0.09
0.02
0.09
0.02
0.09
0.02
0.09
0.02
0.09
0.02
0.09
0.02
0.09
0.02
0.09
0.02
0.09
0.02
0.09
0.02
0.09
0.04

1.63 1.47 1.50 2.50

3.10 4.00

7.10

"ბ" ბლოკი

ტიპიური კიბის უჯრედის სქემა +75.40 ნიშნულზე

2.74 1.22

0.16 0.16 0.16 0.16 0.16 0.16 0.16 0.16 0.16 0.07

1.10

0.93

0.30

0.07

1.10

0.93

0.93 0.93

შენიშვნები :

- ყველა კიბეს (მათ შორის გარე კიბეს) ყოველი საფეხურის დასაბიჯებლის 40 მმ სავალ ნაწილს, რომელიც იზომება

საფეხურის ნაშვერიდან თარაზულად, ექნება ერთგვაროვანი ფერის მქონე ზედაპირი, რომელიც საფეხურის დანარჩენი

ნაწილისგან მკვეთრად განსხვავებული იქნება (მუქი ღია ფონზე). ხილვადი კონტრასტი გაგრძელდება ყოველი საფეხურის

ერთი კიდიდან საფეხურის მეორე კიდემდე.

- მისაწვდომი გზაკიბის საზღვრებში იატაკის ზედაპირები იქნება მდგრადი, მყარი და არასრიალა.

- კიბის საფეხურების განსხვავებული მონიშვნა იქნება გამძლე.

- შენობის გარეთ მდებარე კიბის საფეხურები და ბაქნები ისე დაგეგმარდება, რომ სავალ ზედაპირზე წყალი არ დაგროვდება.

- გასანათებელი საშუალებები უზრუნველყოფს კიბეების განათებას, რომელიც გაიზომება საბიჯელების ზედაპირების და

ბაქნების ზედაპირების ცენტრში გაზომვისას საფეხურის წინაპირიდან 600 მმ-ის საზღვრებში, შემდეგი წესის შესაბამისად :

1. არაუმცირეს 11 ლუქსი განათება.

2. არაუმცირეს 100 ლუქსი განათება, კიბით სარგებლობის დროს.

3. კიბეების გამოყენებისას 11 ლუქსიდან 110 ლუქსზე გადასვლა შესაძლებელი უნდა იყოს განათების

სამართავებით უზრუნველყოფილი ავტომატური, მოძრავი სენსორული ტიპის განათების

ჩამრთველებით, რომლებიც შეესაბამება ყველა ქვემოთ ჩამოთვლილს :

ა) ganaTEbis სამართავები აღჭურვილი იქნება საიმედო ოპერაციული სისტემით და შეფასებული იქნება ამ მიზნით

გამოყენებისთვის.

ბ) მოძრავი სენსორი გააქტიურდება დამკავებლის მოძრაობით საფეხურებზე ან საფეხურების ბაქნებზე.

გ) განათების გამააქტიურებლები დაყენებული იქნება არაუმცირეს 15 წუთიანი მოქმედების პერიოდით.

დ) გზა-კიბის განათება ჩაირთვება ავტომატური სენსორული ჩამრთველებით, ასეთის არსებობის შემთხვევაში ისე, რომ

შესასვლელში მდებარე ბაქანზე, მის მოსაზღვრე თითოეულ კიბის მარშსა და შესასვლელსი მდებარე ბაქნის ზემოთ და

ქვემოთ მდებარე ბაქნებზე მე - 4 პუნქტით დადგენილი ganaTEbulobis დონე საფეხურის გამოყენებამდე იქნება

უზრუნველყოფილი.

- კიბის სახელურები და ნებისმიერი კედელი ან მათ მომიჯნავედ მდებარე სხვა ზედაპირი არ იქნება ბასრი ან უხეში

ელემენტების შემცველი.

- კიბის სახელურები არ იტრიალებს მათი ბუდეების საზღვრებში.

"გ" ბლოკი

ტიპიური კიბის უჯრედის სქემა -6.35 ნიშნულზე

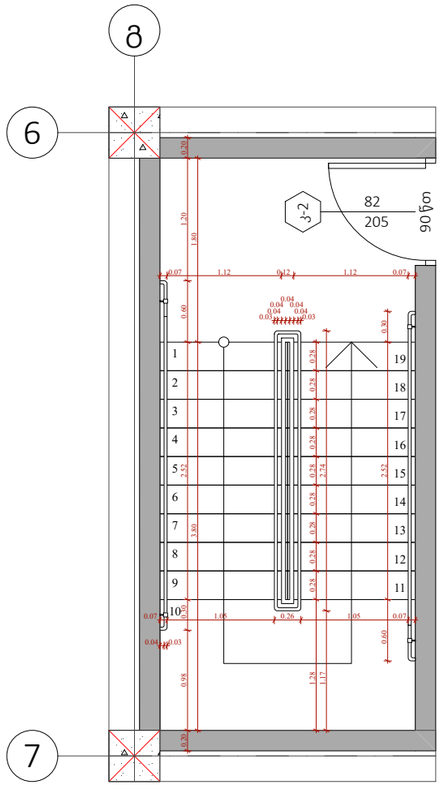

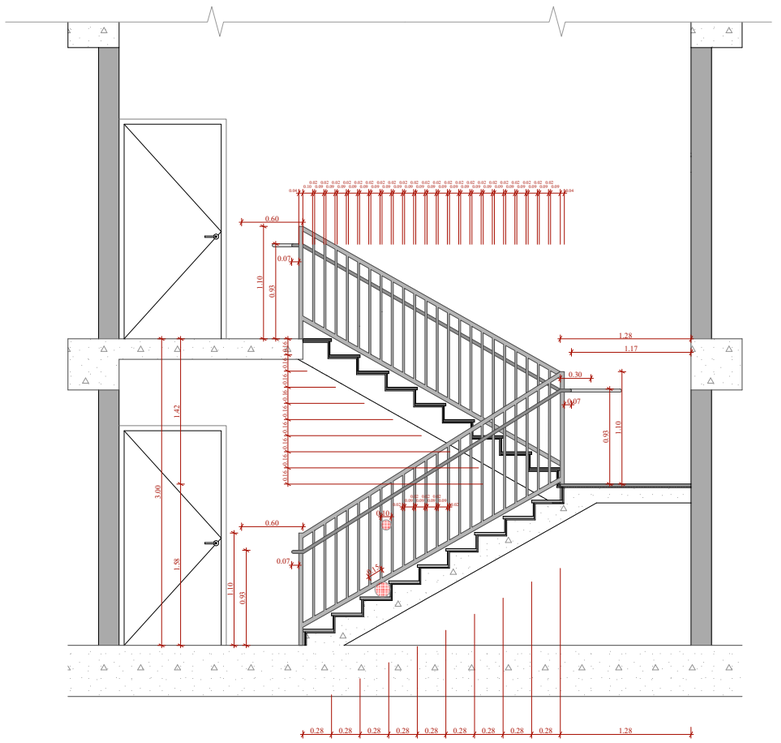

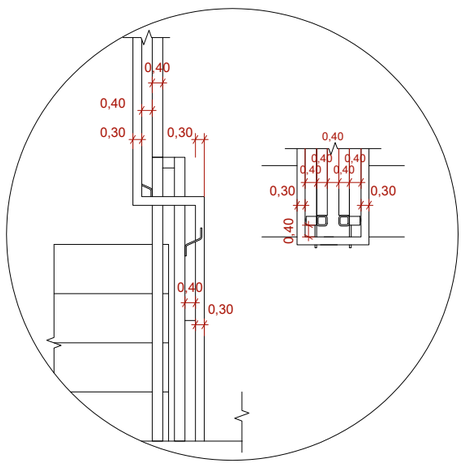

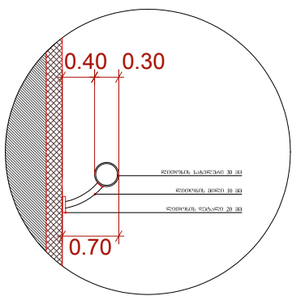

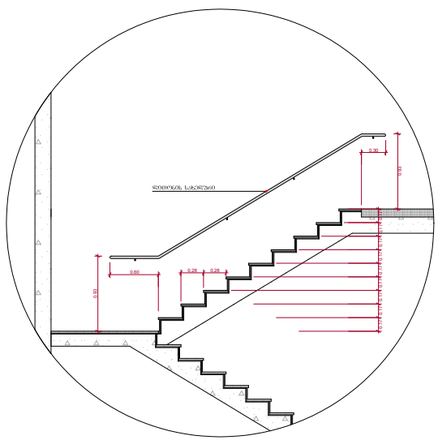

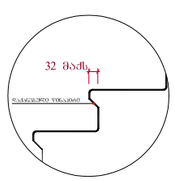

შენიშვნები :

- ქვედა კიბის (მათ შორის გარე კიბის) ქოვერი საფეხურის დასაბეტონების 40 მმ სასარგებლო ნაწილს, რომელიც იზოლირებულია საფეხურის ნაფეხურიდან თარაზულად, ექნება ერთმანეთისგან ფარის მქონე ზედაპირი, რომელიც საფეხურის დანარჩენი ნაწილისგან მკვეთრად განსხვავებული იქნება (მუქი ღია ფერის). ხოლოდ კონტრასტი დაბრძანდება ქოვერი საფეხურის ერთი კიდიდან საფეხურის მეორე კიდემდე.

- მისაწვდომი გზაკიბის საზღვრებში იატაკის ზედაპირები იქნება მდგრადი, მყარი და არასრიალა.

- კიბის საფეხურების განსხვავებული მონიშნა იქნება გამძლე.

- შენობის გარეთ მდებარე კიბის საფეხურები და გაძნები ისე დაგეგმარდება, რომ სავალ ზედაპირზე წყალი არ დაბრუნდება.

- გასანათებელი საშუალებები შუხრუჭველმფენ კიბეების განათებას, რომელიც გაიზომება საბინელების ზედაპირების და გაძნების ზედაპირების ცენტრში გაზომვისას საფეხურის წიბოდან 600 მმ-ის საზღვრებში, შემდეგი წესის შესაბამისად :

1. არანაკლებ 11 ლუქსი განათება.
2. არანაკლებ 100 ლუქსი განათება, კიბეთ საფრენებლების დროს.
3. კიბეების გამოქნებებისას 11 ლუქსიდან 110 ლუქსამდე გაზასვლა შესაძლებელი უნდა იქნს განათების სპეციალისტების უზრუნველმყოფელი ავტომატებით, მოძრავი სენსორული ტიპის განათების ჩამოთვლებით, რომელებიც შესხებადება ქვედა ქვემოთ ჩამოთვლილს :

ა) განათ კიბ სამართავები ადგურებული იქნება საიმედო ოპერაციული სისტემით და შეფასებული იქნება ამ მიზნით გამოქნებისთვის.

ბ) მოძრავი სენსორი გააძლიერებლება დამცავებლის მოძრაობით საფეხურებზე ან საფეხურებზე გაძნებზე.

გ) განათების გამათძლიერებლები დაქნებული იქნება არანაკლებ 15 წუთისან მოქმედების კრიტერიით.

დ) გზა-კიბის განათება ჩართვება ავტომატური სენსორული ჩამართველით, ასეთის არსებობის შემთხვევაში ისე, რომ შესასვლელში მდებარე გაძანზე, მის მოსაზღვრე თითოეულ კიბის მარშა და შესასვლელზე მდებარე გაძნის ზემოთ და ქვემოთ მდებარე გაძნებზე მე - 4 პუნქტით დადგენილი განათ პარამეტრი დროც საფეხურის გამოხნებისამდე იქნება უზრუნველმყოფილ.

- კიბის სახელურები და ნებისმიერი კედელი ან მათ მოქმნავედ მდებარე სხვა ზედაპირი არ იქნება ბასრი ან უხეში ელემენტების შემცველი.

- კიბის სახელურები არ იტრიალებს მათი ბუდეების საზღვრებში.

ფუნქციური დანიშნულება	ობიექტის მისამართი	შემსრულებელი ორგანიზაცია	დირექტორი		გ ბლოკის კიბის დეტალი	A - 3
მრავალბინიანი საცხოვრებელი სახლი	ს.კ. 01 10.06.022.011 შენობა #6 ქ.თბილისი, პეტრე იბერის ქუჩის შესახვევი N13	შპს სტუდიო ალფა სახლი ს.კ. 404664573	მ.პაპუკაშვილი არქიტექტორი მ.პაპუკაშვილი			მასშტაბი 1:60, 1:200 თარიღი 14/06/2024 ფურცელი ა-204

"გ" ბლოკი

ტიპიური კიბის შეჯრედის სქემა -3.35 ნიშნულზე

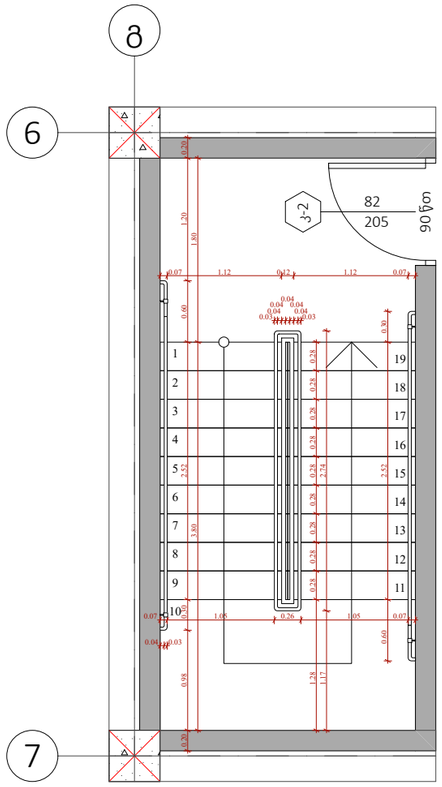

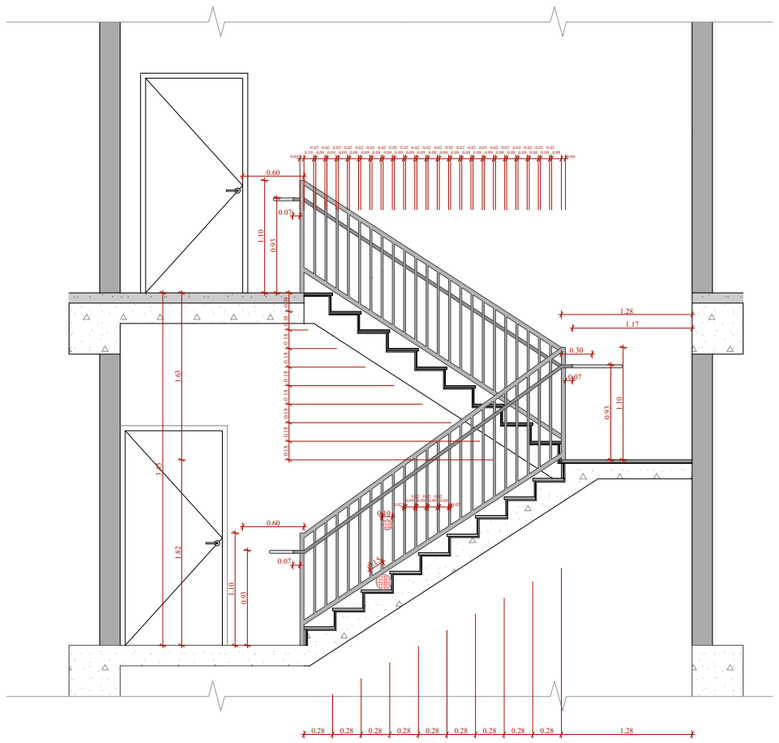

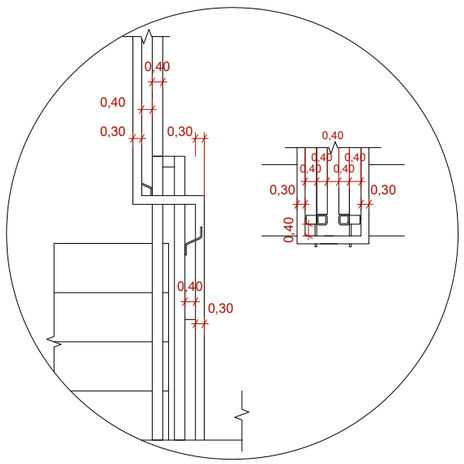

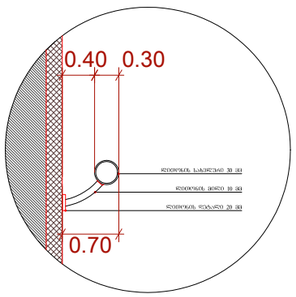

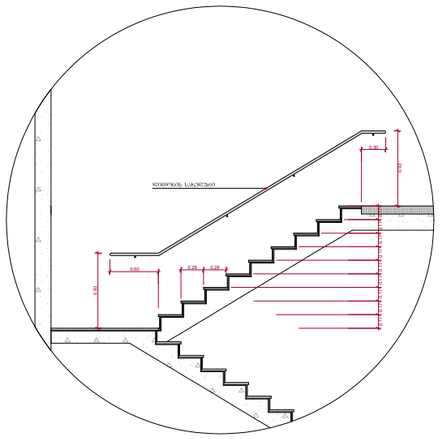

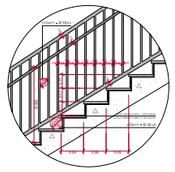

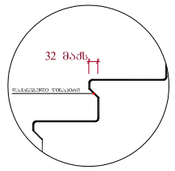

შენიშვნები :

- ქვედა კიბეს (მათ შორის ბარე კიბეს) ქონელი საფეხურის დასაბეტონების 40 მმ სასვალ ნაწილს, რომელიც იზოლირება საფეხურის ნაშენრილან თანარსულად, ექნება ერთგვაროვანი ფერის მცენე ზედაპირი, რომელიც საფეხურის დანარჩენი ნაწილისგან განსხვავებული იქნება (მეძე ღია ფერზე). ხელახალი კონტრასტი გამოქმედება ქონელი საფეხურის ერთი კიდიდან საფეხურის მეორე კიდემდე.

- მისაფრენი გზაკიბის საზღვრებში იატაკის ზედაპირები იქნება მდგრადი, მცარე და არასრიალა.

- კიბის საფეხურების განსხვავებული მონიშნა იქნება გამძლე.

- შენობის გარეთ მდებარე კიბის საფეხურები და გაქნები ისე დაგეგმარდება, რომ სავალ ზედაპირზე წყალი არ დაგროვდება.

- განათებული საფეხურები შეარჩევდეს კიბეების განათებას, რომელიც გაუზრდება განათებული ზედაპირების და გაქნების ზედაპირების ცენტრში გაზომვისას საფეხურის წიბოდან 600 მმ-ის საზღვრებში, შემდეგი წესის შესაბამისად :

1. არანაკლებ 11 ლუქსი განათება.
2. არანაკლებ 100 ლუქსი განათება, კიბეით სარგებლების დროს.
3. კიბეების გამოქნებებისას 11 ლუქსიდან 110 ლუქსამდე გადასვლა შესაძლებელი უნდა იქნს განათების სანათებით შეარჩევდეს ავტომატურად, მოძრაობ სენსორული ტიპის განათების ჩართვის შემთხვევაში, რომელიც შეესაბამება ქვედა ქვემოთ ჩამოთვლილს :

ა) განათ კიბ სანართავები აღჭურვილი იქნება სიმეღო ოპერაციული სისტემით და შეფასებული იქნება ამ მიზნით გამოქნებისთვის.

ბ) მოძრაობ სენსორი გააქტიურდება დაბალანების მოძრაობით საფეხურებზე ან საფეხურების გაქნებზე.

გ) განათების გამანაქტიურებელი დაქნებული იქნება არანაკლებ 15 წუთისან მოქმედების კრიტერიით.

დ) გზაკიბის განათება ჩართვდება ავტომატური სენსორული ჩამრთველით, ასეთის არსებობის შემთხვევაში ისე, რომ შესასვლელში მდებარე გაქანზე, მის მოსაზღვრე თითოეულ კიბის მარშსა და შესასვლელზე მდებარე გაქნის ზემოთ და ქვემოთ მდებარე გაქნებზე მე - 4 პნქტით დადგენილი განათ პარამეტრი უნდა საფეხურის გამოჩნებამდე იქნება უზრუნველყოფილი.

- კიბის სახელურები და ნებისმიერი კედელი ან მათ მოქმედებაში მდებარე სხვა ზედაპირი არ იქნება ბასრი ან უხეში ელემენტების შემცველი.

- კიბის სახელურები არ იტრიალებს მათი გუდების საზღვრებში.

ფუნქციური დანიშნულება	ობიექტის მისამართი	შემსრულებელი ორგანიზაცია	დირექტორი		გ ბლოკის კიბის დეტალი	A - 3	
მრავალბინიანი საცხოვრებელი სახლი	**ს.კ. 01 10.06.022.011 შენობა #6** ქ.თბილისი, პეტრე იბერის ქუჩის შესახვევი N13	**შპს სტუდიო ალფა სახლი** ს.კ. 404664573	მ.პაპუკაშვილი			მასშტაბი	1:200, 1:60
			არქიტექტორი			თარიღი	14/06/2024
			მ.პაპუკაშვილი			ფურცელი	ა-205

"გ" ბლოკი

ტიპიური კიბის უჯრედის სქემა ±0.00 ნიშნულზე

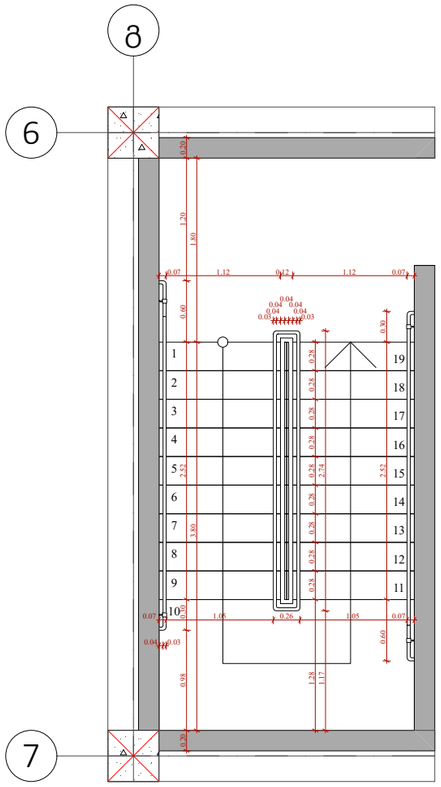

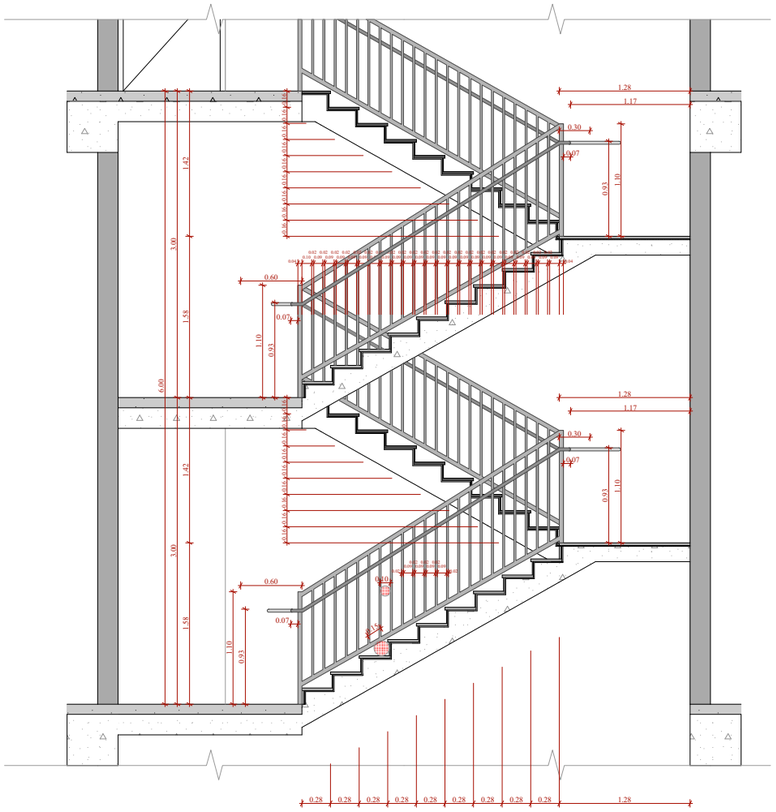

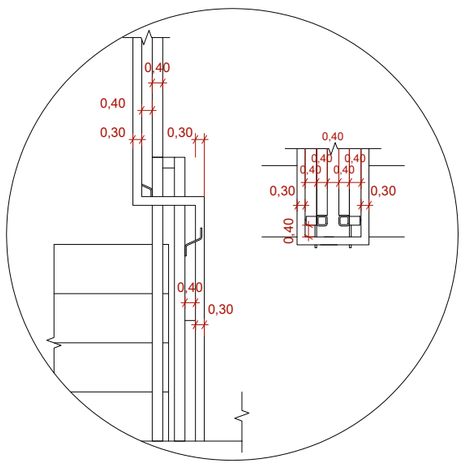

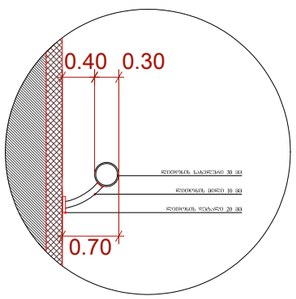

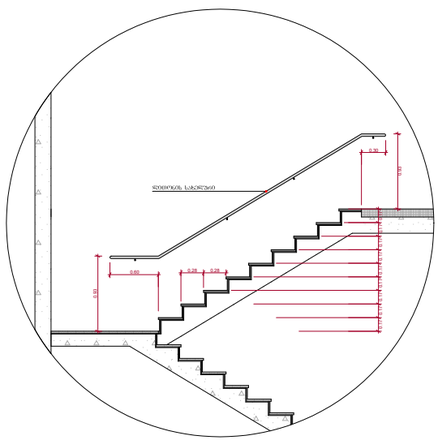

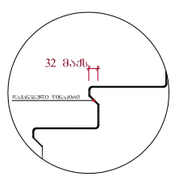

შენიშვნები :

- ქვედა კიბეს (მათ შორის გარე კიბეს) ქვედელი საფეხურის დასაბეტონების 40 მმ სასვალ ნაწილს, რომელიც იზოლირებულია საფეხურის ნაფხვრილან თანარსულად, ექნება ერთმანეთისგან ფარის მქონე ზედაპირი, რომელიც საფეხურის დანარჩენი ნაწილისგან მკვეთრად განსხვავებული იქნება (მუქი ღია ფერის). ხილვადი კონტრასტი გამოძახილია ქვედელი საფეხურის ერთი კიდიდან საფეხურის მეორე კიდემდე.

- მისაწვდომი გზაკიბის საზღვრებში იატაკის ზედაპირები იქნება მდგრადი, მყარი და არასრიალა.

- კიბის საფეხურების განსხვავებული მონიშნა იქნება გამძლე.

- შენობის გარეთ მდებარე კიბის საფეხურები და გაძნები ისე დაგეგმარდება, რომ სავალ ზედაპირზე წყალი არ დაგროვდება.

- გასანათებელი საშუალებები შუაწვდომის კიბეების განათებას, რომელიც გაიზომება საბოლოო ზედაპირების და გაძნების ზედაპირების ცენტრში გაზომვისას საფეხურის წიბოდან 600 მმ-ის საზღვრებში, შემდეგი წესის შესაბამისად :

1. არანაკლებ 11 ლუქსი განათება.
2. არანაკლებ 100 ლუქსი განათება, კიბეით სარგებლების დროს.
3. კიბეების გამოქნებებისას 11 ლუქსიდან 110 ლუქსამდე გადასვლა შესაძლებელი უნდა იყოს განათების სპეციალისტების უსაფრთხოების ავტომატებით, მოძრავი სენსორული ტიპის განათების ჩამოთვლებით, რომლებიც შეესაბამება ქვემო ქვემოთ ჩამოთვლილს :

ა) განათ ბის სამართავები აღჭურვილი იქნება საიმედო ოპერაციული სისტემით და შეფასებული იქნება ამ მიზნით გამოქნებისთვის.

ბ) მოძრავი სენსორი გააძლიერებლება დამცავებლის მოძრაობით საფეხურებზე ან საფეხურებში გაძნებზე.

გ) განათების გამანაძლიერებელი დაქნებული იქნება არანაკლები 15 წუთისან მოქმედების კრიტერიით.

დ) გზა-კიბის განათება ნაწილობრივ ავტომატური სენსორული ჩამრთველით, ასეთის არსებობის შემთხვევაში ისე, რომ შესასვლელში მდებარე გაძანზე, მის მოსაზღვრე თითოეულ კიბის მარშსა და შესასვლელზე მდებარე გაძნის ზემოთ და ქვემოთ მდებარე გაძნებზე მე - 4 პუნქტით დადგენილი განათ ბულობის დონე საფეხურის გამოსნებამდე იქნება უზრუნველყოფილი.

- კიბის სახელურები და ნებისმიერი კედელი ან მათ მოქმ%ნავდ მდებარე სხვა ზედაპირი არ იქნება ბასრი ან უხეში ელემენტების შემცველი.

- კიბის სახელურები არ იტრიალებს მათი გუდების საზღვრებში.

ფუნქციური დანიშნულება	ობიექტის მისამართი	შემსრულებელი ორგანიზაცია	დირექტორი		გ ბლოკის კიბის დეტალი	A - 3
მრავალბინიანი საცხოვრებელი სახლი	**ს.კ. 01 10.06.022.011 შენობა #6** ქ.თბილისი, პეტრე იბერის ქუჩის შესახვევი N13	**შპს სტუდიო ალფა სახლი** ს.კ. 404664573	მ.პაპუკაშვილი			მასშტაბი 1:200, 1:60
			არქიტექტორი			თარიღი 14/06/2024
			მ.პაპუკაშვილი			ფურცელი ა-206

"გ" ბლოკი

ტიპიური კიბის უჯრედის სქემა +6.00 ნიშნულზე

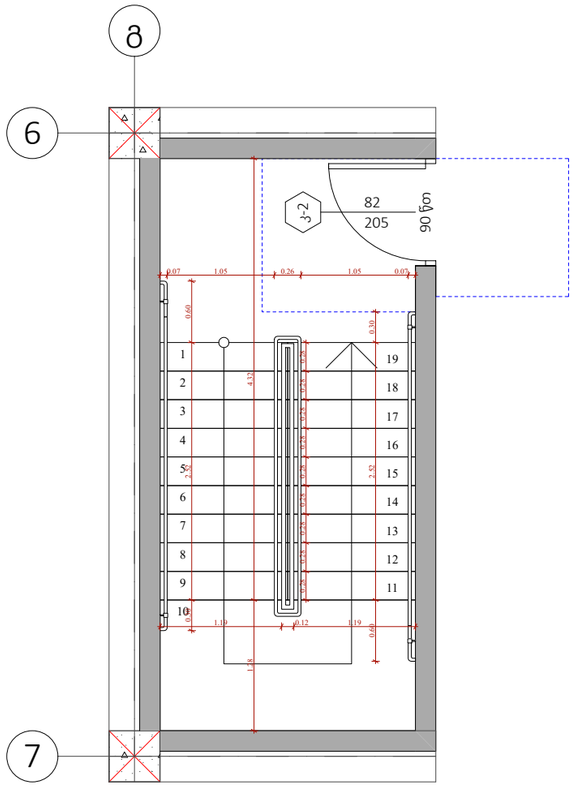

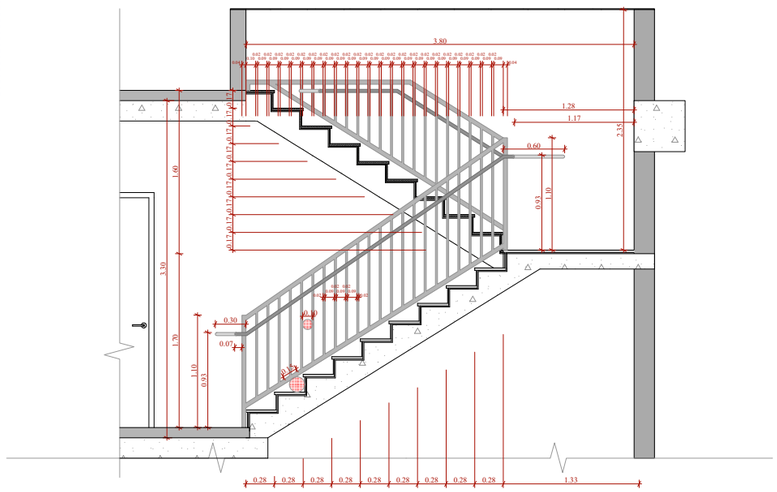

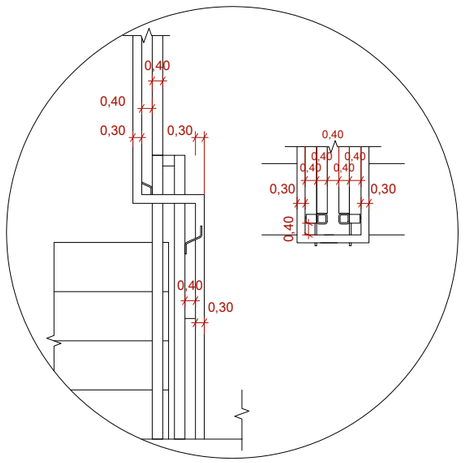

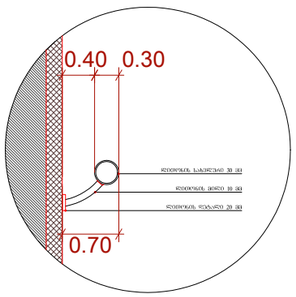

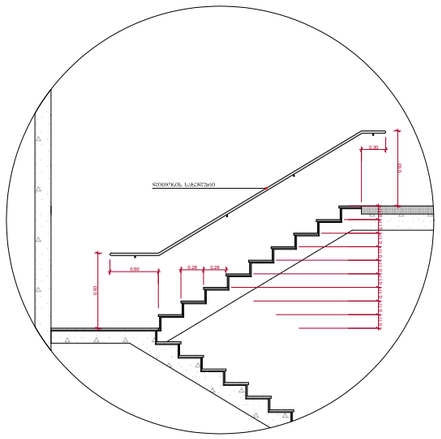

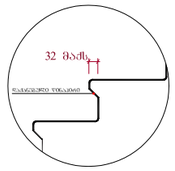

შენიშვნები :

- ჯველა კიბეს (მათ შორის გარე კიბეს) ქონელი საფეხურის დასაბეტონების 40 მმ სავალ ნაწილს, რომელიც იზოლება საფეხურის ნაშენთან თარაზულად, ექნება არმატურული ბადის მქონე ზედაპირი, რომელიც საფეხურის დანარჩენი ნაწილისგან გვეთრად განსხვავებული იქნება (შეძე და შიხნა).
- მისაწვდომი გზაკიბის სახურავში იატაკის ზედაპირები იქნება მდგრადი, მყარი და არასრიალა.
- კიბის საფეხურების განსხვავებული მონიშვნა იქნება გამძლე.
- შენობის გარეთ მდებარე კიბის საფეხურები და გაქნები ისე დაგეგმარდება, რომ სავალ ზედაპირზე წყალი არ დაგროვდება.
- გასანათებელი საშუალებები უზრუნველყოფს კიბეების განათებას, რომელიც გაიზომება საბოლოების ზედაპირების და გაქნების ზედაპირების ცენტრში გაზომვისას საფეხურის წინაპირთდან 600 მმ-ის სიმაღლეზე, შემდეგი წესის შესაბამისად :

1. არანაკლებ 11 ლუქსი განათება.
2. არანაკლებ 100 ლუქსი განათება, კიბეთ სარგებლების დროს.
3. კიბეების გამოქნებისას 11 ლუქსიდან 110 ლუქსზე გადასვლა შესაძლებელი უნდა იქნს განათების სამართავებით უზრუნველყოფილი ავტომატური, მოძრავი სენსორული ტიპის განათების ჩამთვალისებით, რომლებიც შესაბამება ზემოთ ჩამოთვლილს :

ა) განათ ბის სამართავები აღჭურვილი იქნება საიმედო ოპერაციული სისტემით და შეესაბამება ამ მიზნით გამოყენებისთვის.

ბ) მოძრავი სენსორი გააქტიურება დამავალის მოძრაობით საფეხურებზე ან საფეხურების გაძლებზე.

გ) განათების გამაქტიურებლები დაყენებული იქნება არანაკლებ 15 წუთიანი მოქმედების კონფიდით.

დ) გზა-კიბის განათება ჩართვებული სენსორული ჩამთვალისებით, ასეთის არსებობის შემთხვევაში ისე, რომ შესასვლელში მდებარე გაძანზე, მის მოსაზღვრე თითოეულ კიბის მარშა და შესასვლელი მდებარე გაძნის ზემოთ და ქვემოთ მდებარე გაქნებზე მე - 4 კონტაქით დაყენებული განათ ბულობის დონე საფეხურის გამოყენებისათვის იქნება უზრუნველყოფილი.

- კიბის სახელურები და ნაგებისთვის კედელი ან მათ მოშორებული მდებარე სხვა ზედაპირი არ იქნება გასრი ან უხერხო ელემენტების შემცველი.
- კიბის სახელურები არ იტრიალებს მათი გუდების საზღვრებში.

ფუნქციური დანიშნულება	ობიექტის მისამართი	შემსრულებელი ორგანიზაცია	დირექტორი		გ ბლოკის კიბის დეტალი
მრავალბინიანი საცხოვრებელი სახლი	**ს.კ. 01 10.06.022.011 შენობა #6** ქ.თბილისი, პეტრე იბერის ქუჩის შესახვევი N13	**შპს სტუდიო ალფა სახლი** ს.კ. 404664573	მ.პაპუკაშვილი		
			არქიტექტორი		
			მ.პაპუკაშვილი		

A - 3	
მასშტაბი	1:200, 1:60
თარიღი	14/06/2024
ფურცელი	ა-207

"გ" ბლოკი
სამანქანო პანდუსის სქემა -6.35 ნიშნულებზე
ჭრილი 1 - 1

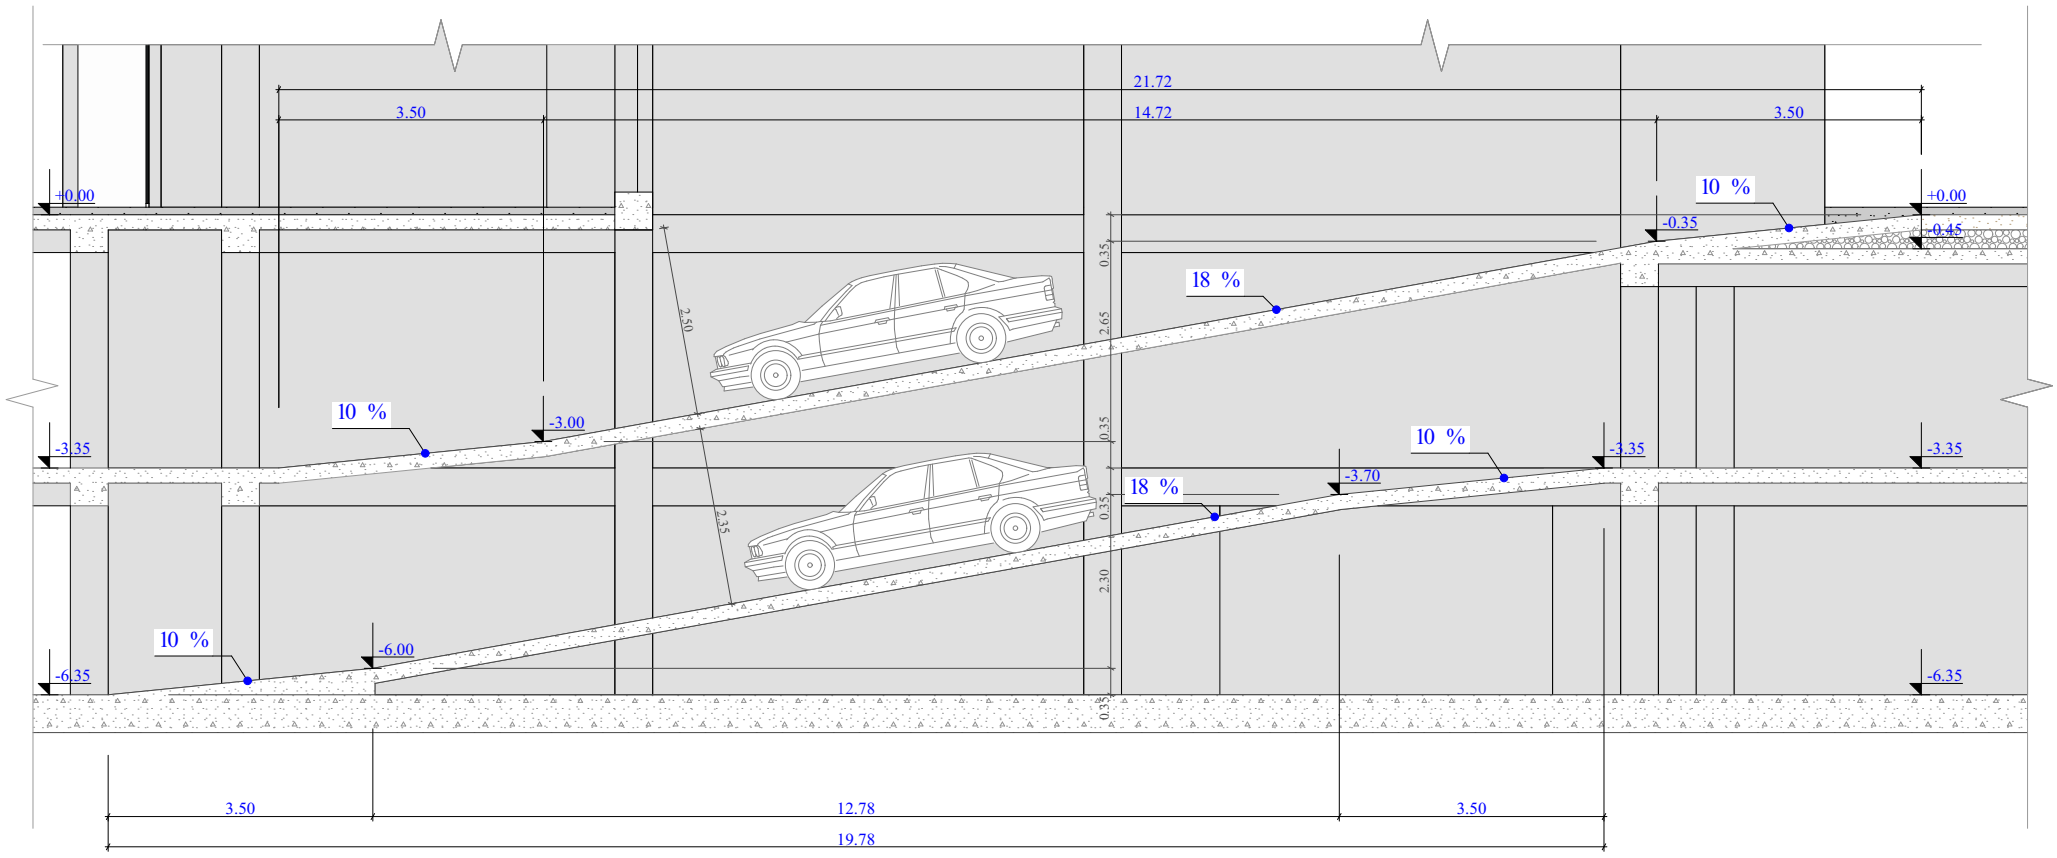

სამანქანო პანდუსის გეგმა -3.35 ნიშნულზე

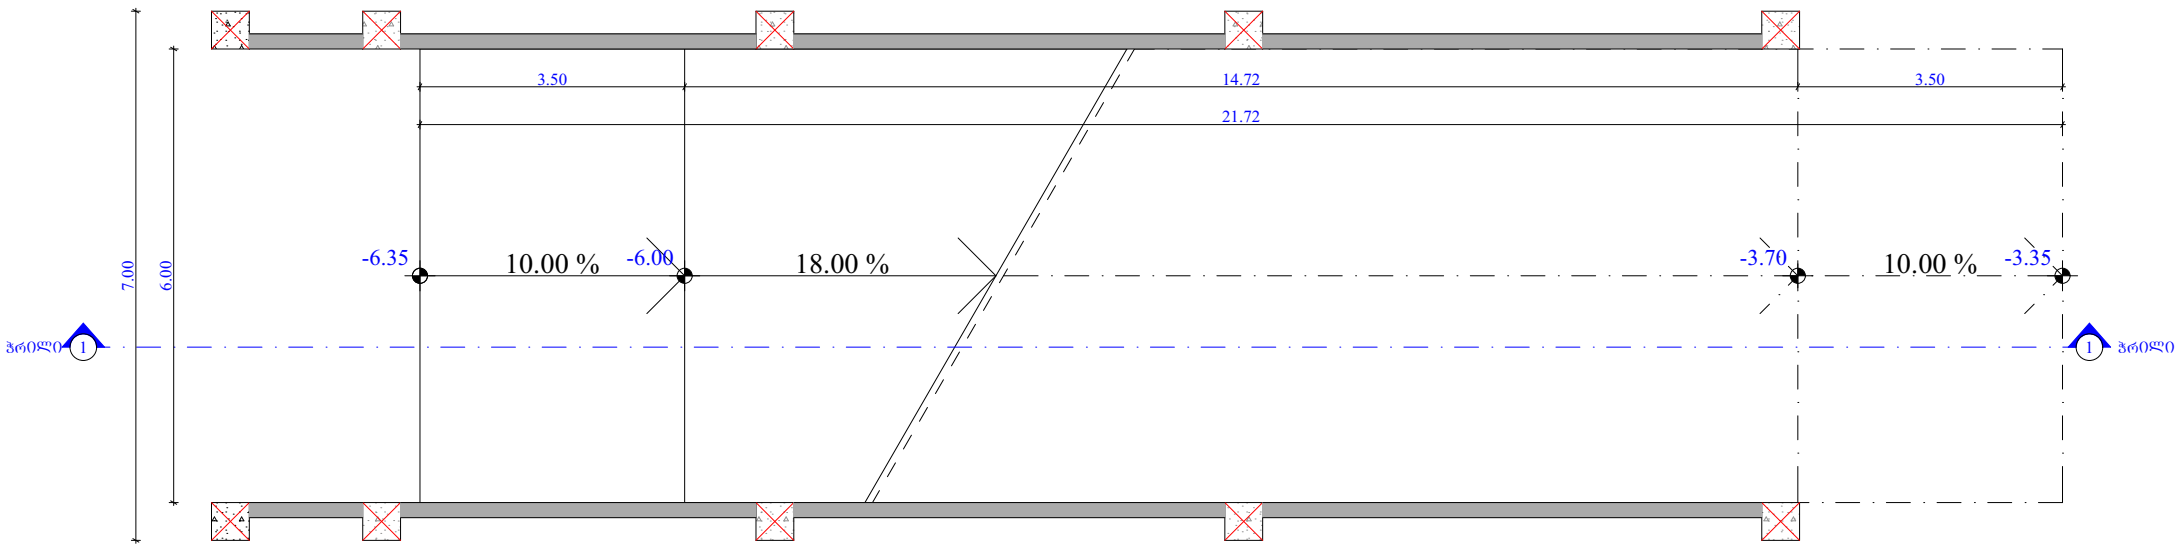

სამანქანო პანდუსის გეგმა -6.35 ნიშნულზე

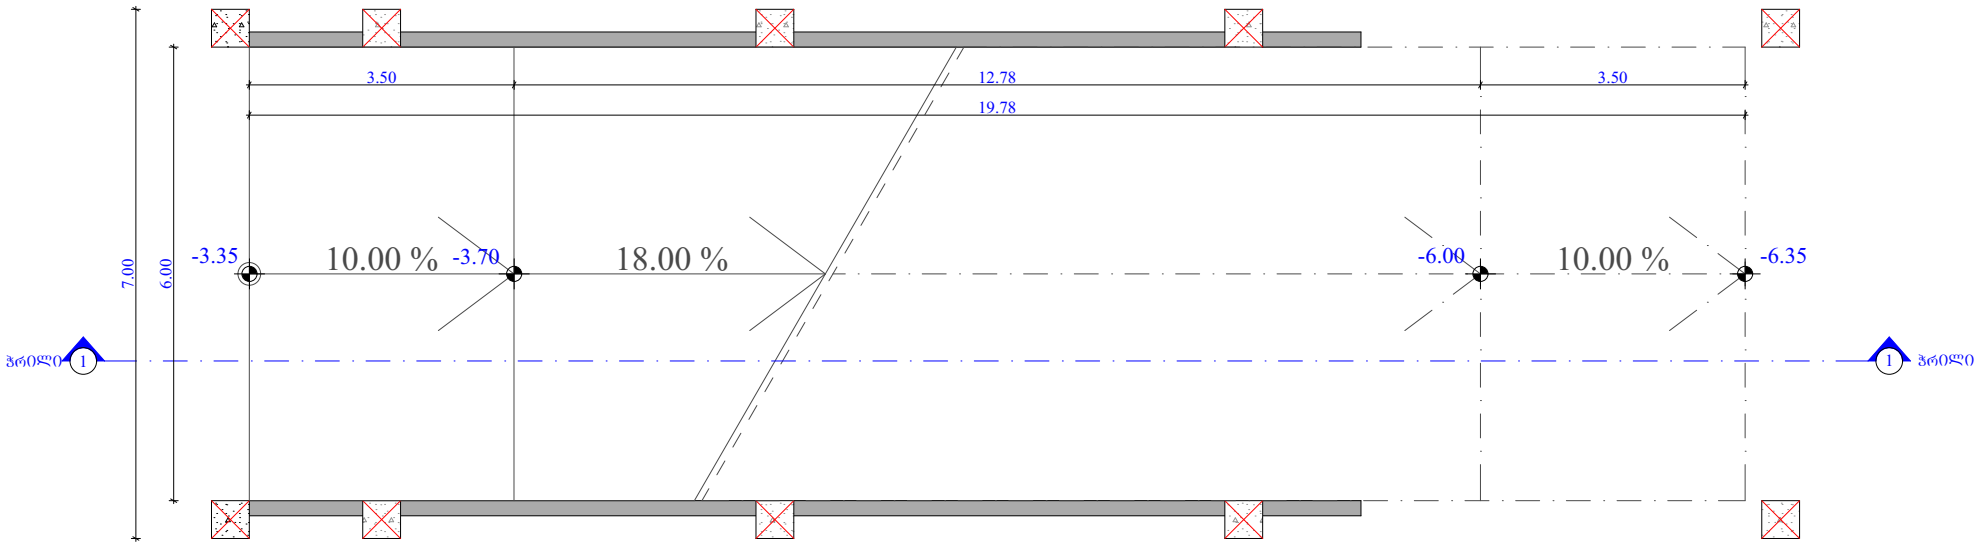

ფუნქციური დანიშნულება	ობიექტის მისამართი	შემსრულებელი ორგანიზაცია	დირექტორი		პანდუსის დეტალი		A - 3
მრავალბინიანი საცხოვრებელი სახლი	ს.კ. 01 10.06.022.011 შენობა #6 ქ.თბილისი, პეტრე იბერის ქუჩის შესახვევი N13	შპს სტუდიო ალფა სახლი ს.კ. 404664573	მ.პაპუკაშვილი			მასშტაბი	1:100
			არქიტექტორი			თარიღი	04/07/2024
			მ.პაპუკაშვილი			ფურცელი	ა-208

"ბ" ბლოკი
სამანქანო პანდუსის სქემა -3.35 ნიშნულზე
ჭრილი 2 - 2

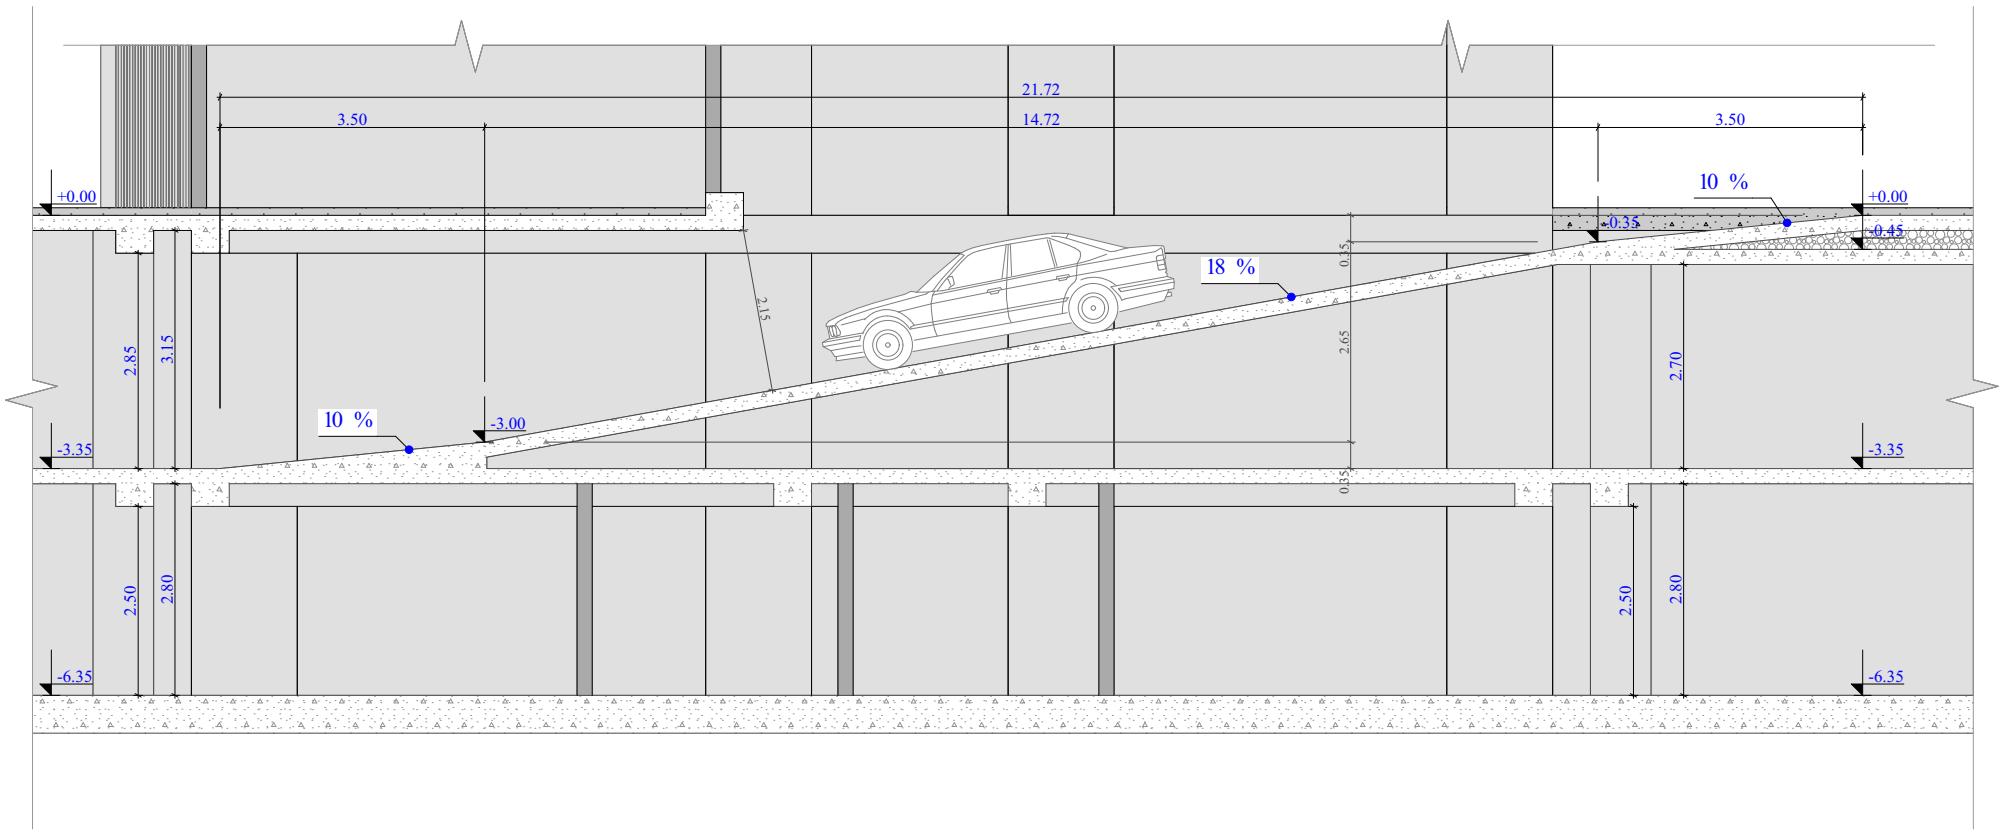

სამანქანო პანდუსის ბეჭმა -3.35 ნიშნულზე

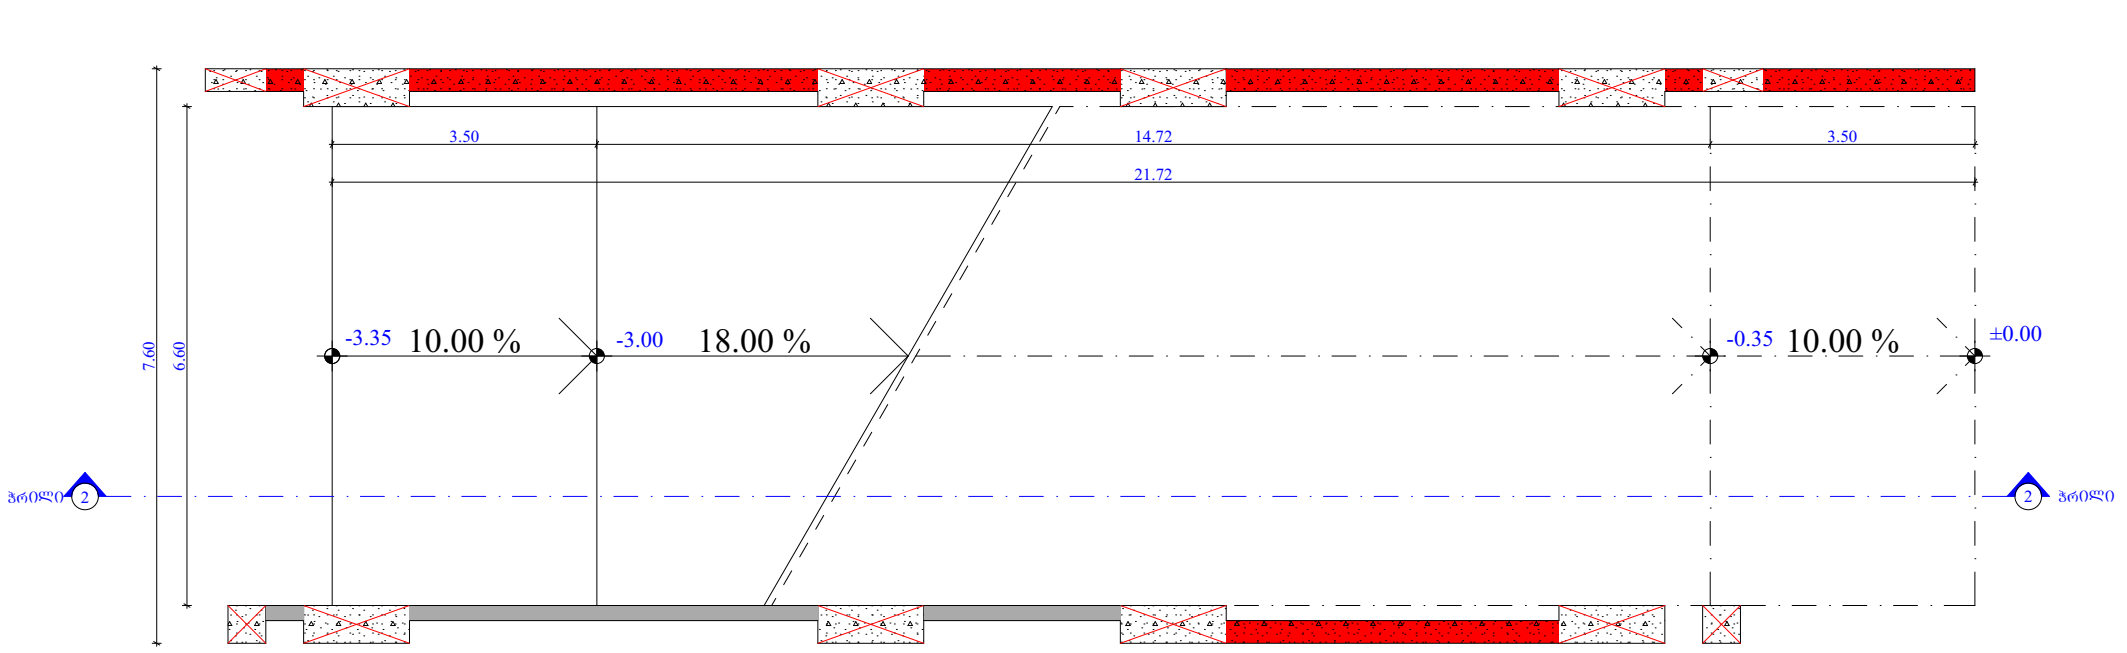

ფუნქციური დანიშნულება	ობიექტის მისამართი	შემსრულებელი ორგანიზაცია	დირექტორი		პანდუსის დეტალი		A - 3
მრავალბინიანი საცხოვრებელი სახლი	ს.კ. 01 10.06.022.011 შენობა #6 ქ.თბილისი, პეტრე იბერის ქუჩის შესახვევი N13	შპს სტუდიო ალფა სახლი ს.კ. 404664573	მ.პაპუკაშვილი			მასშტაბი	1:100
			არქიტექტორი			თარიღი	04/07/2024
			მ.პაპუკაშვილი			ფურცელი	ა-209

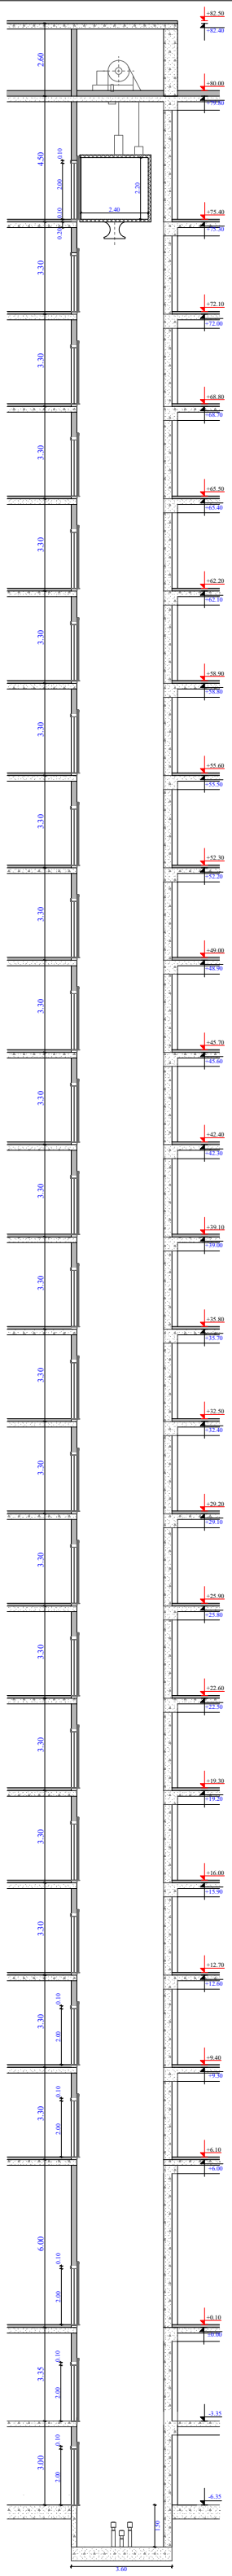

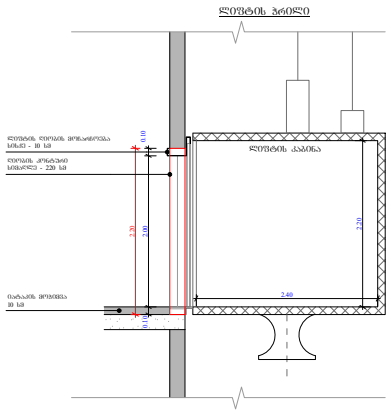

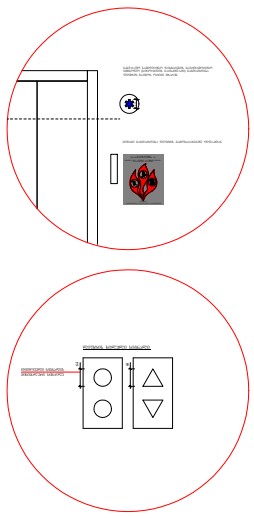

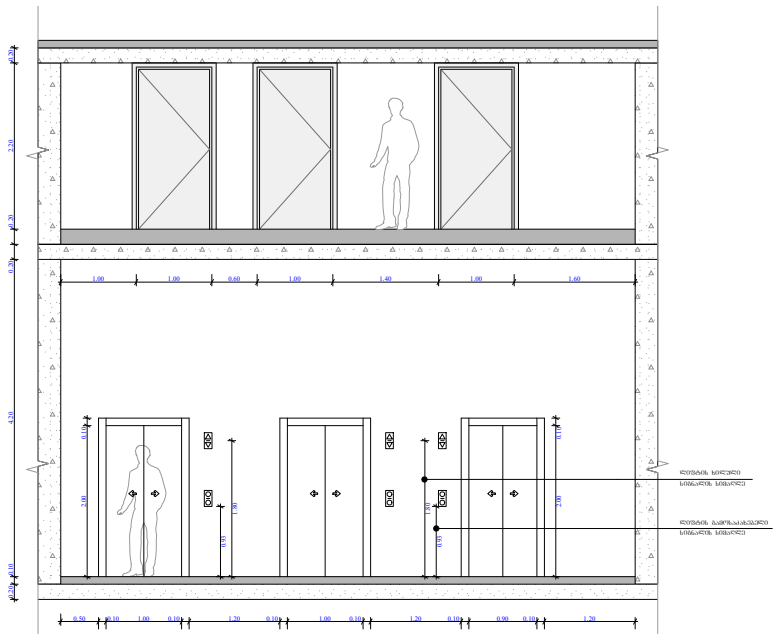

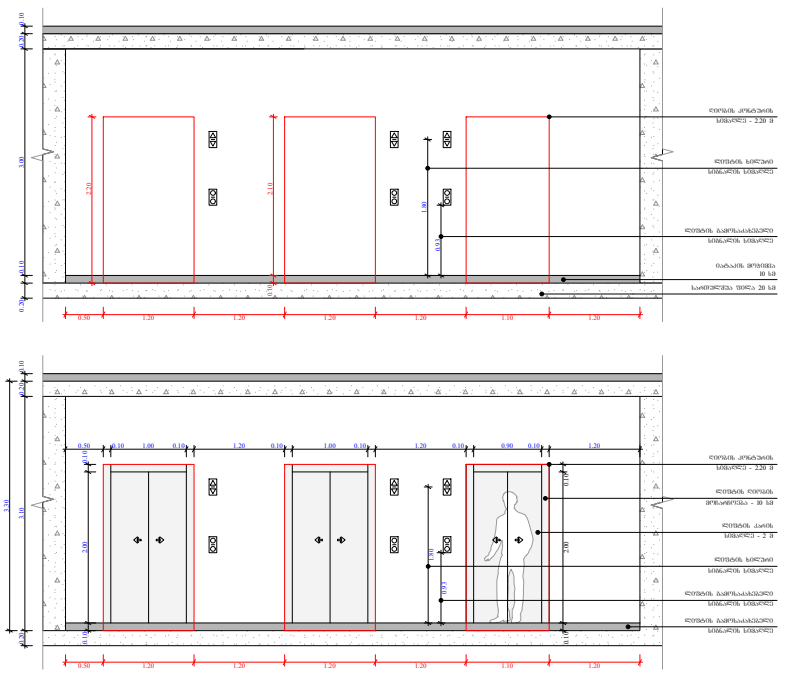

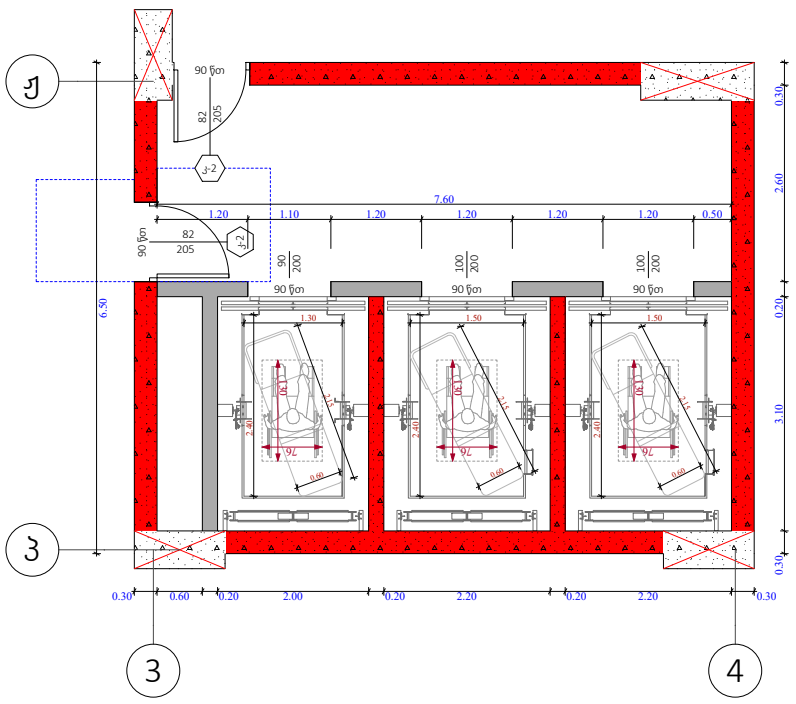

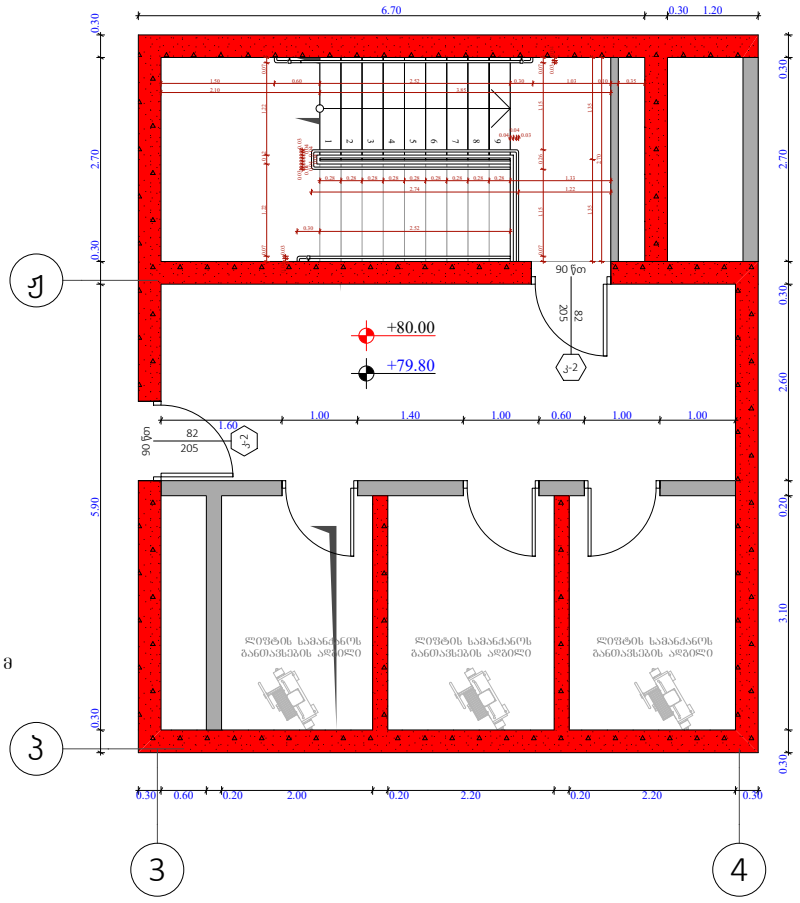

შენიშვნები :

შენობაში გამოყენებულია 408-ე ქვეთავის შესაბამისი შეზღუდული გამოყენების ლიფტი.
- ლიფტი შესაბამისობაში იქნება შ 17.1/ნშ 44 სტანდარტებთან.
- ლიფტის გამოსაძახებელი ღილაკები და კლავიშები იქნება 407.2.1 ქვეთავთან შესაბამისობაში.

- ფოიეს სიგნალები შესაბამისობაში იქნება 407.2.2. ქვეთავთან.

- ლიფტის შახტებთან განთავსებული ნიშნები შესაბამისობაში იქნება 407.2.3. ქვეთავთან.

- ლიფტის კაბინის ბალანსირება შესაბამისობასი იქნება 407.4.4. ქვეთავთან.

- ლიფტის კაბინის განათება შესაბამისობაში იქნება 407.4.5. ქვეთავთან.

- ლიფტის კაბინის სამართავები შესაბამისობაში იქნება 407.4.6. ქვეთავთან. მართვის პანელები განთავსდება გვერდითა კედლის ცენტრში.

- კაბინის სამართავების აღნიშვნები და მითითებები შესაბამისობაში იქნება 407.4.7. ქვეთავთან.

- კაბინაში მოეწყობა 407.4.10. ქვეთავის შესაბამისი საავარიო სიგნალიზაციის მექანიზმები.

ლიფტის ტექნიკური მახასიათებლები :

- ლიფტების შახტის გაბარიტები - 2.20 X 3.10 მ; 2.00 X 3.10
- ლიფტების კაბინის შიდა გაბარიტები - 2.40 X 1.30 მ; 2.40 X 1.50 მ
- ლიფტების კარის სუფთა სიგანე - 1; 0.9 მ
- ლიფტების კარის ცეცხლმედეგობა - 90 წთ
- ლიფტების ტვირთამწეობა - 1200 კგ (16 კაცი)
- ლიფტების მოძრაობის სიჩქარე - 1 მ/წმ

ობიექტის მისამართი

ს.კ. 01 10.06.022.011
შენობა #6
ქ.თბილისი,
პეტრე იბერის ქუჩის
შესახვევი N13

ფუნქციური დანიშნულება

მრავალბინიანი საცხოვრებელი სახლი

შემსრულებელი ორგანიზაცია

შპს სტუდიო ალფა სახლი

ს.კ. 404664573

დირექტორი	
მ.პაპუკაშვილი	
არქიტექტორი	
მ.პაპუკაშვილი	

"ა" ბლოკი

ა ბლოკის ლიფტის დეტალი

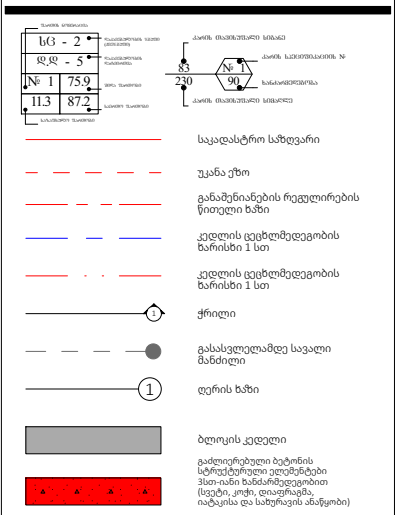

A - 3	
მასშტაბი	1:220, 1:100
თარიღი	14/06/2024
ფურცელი	ა-210

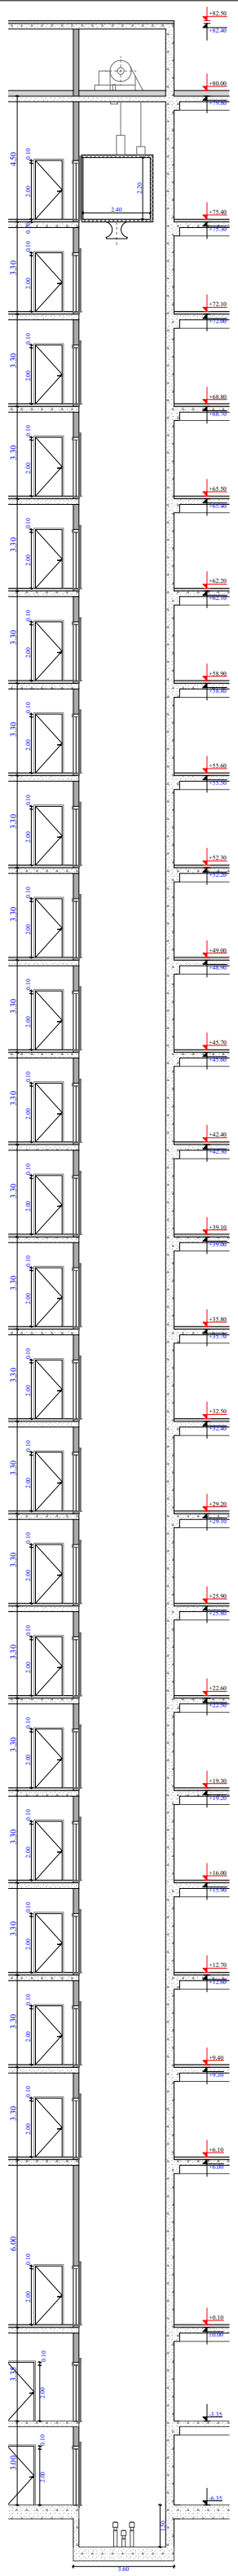

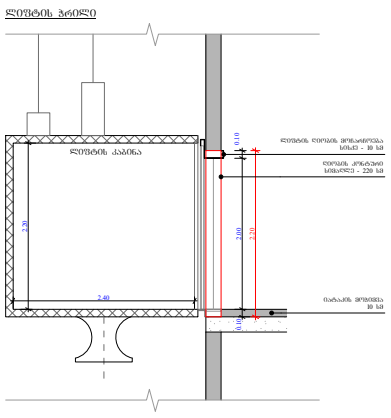

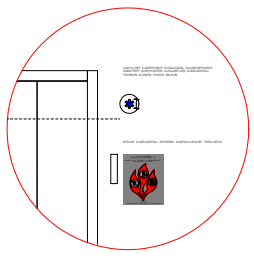

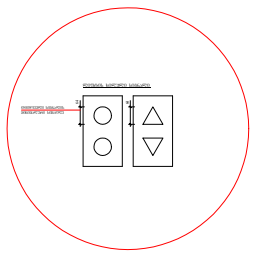

შენიშვნები :

შენობაში გამოყენებულია 408-ე ჯვეთავის შესაბამისი შეზღუდული გამოყენების ლიფტი.
- ლიფტი შესაბამისობაში იქნება შ 17.1/წშ 44 სტანდარტებთან.
- ლიფტის გამოსაძახებელი ღილაკები და კლავიშები იქნება 407.2.1 ჯვეთავთან შესაბამისობაში.

- ფოიეს სიგნალები შესაბამისობაში იქნება 407.2.2. ჯვეთავთან.

- ლიფტის შახტებთან განთავსებული ნიშნები შესაბამისობაში იქნება 407.2.3. ჯვეთავთან.

- ლიფტის კაბინის ბალანსირება შესაბამისობასი იქნება 407.4.4. ჯვეთავთან.

- ლიფტის კაბინის განათება შესაბამისობაში იქნება 407.4.5. ჯვეთავთან.

- ლიფტის კაბინის სამართავები შესაბამისობაში იქნება 407.4.6. ჯვეთავთან. მართვის პანელები განთავსდება გვერდითა კედლის ცენტრში.

- კაბინის სამართავების აღნიშვნები და მითითებები შესაბამისობაში იქნება 407.4.7. ჯვეთავთან.

- კაბინაში მოეწყობა 407.4.10. ჯვეთავის შესაბამისი საავარიო სიგნალიზაციის მექანიზმები.

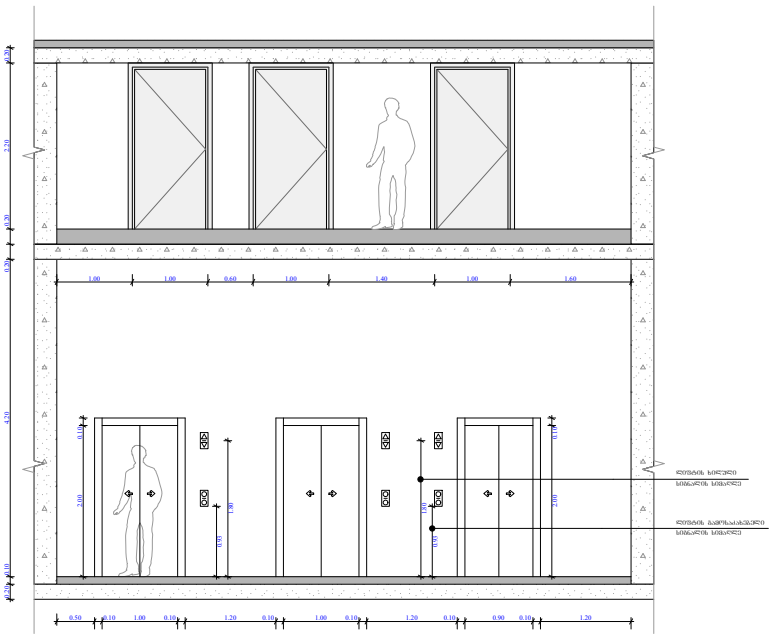

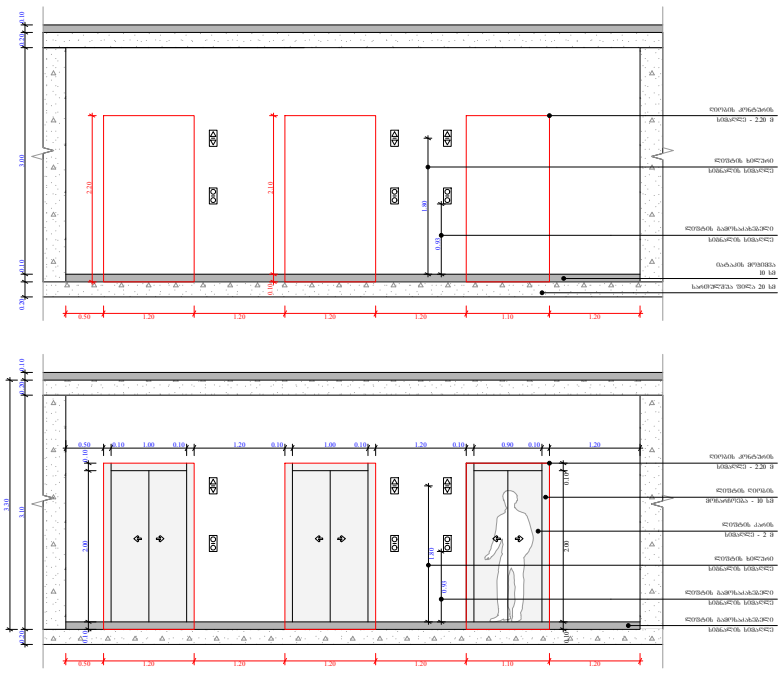

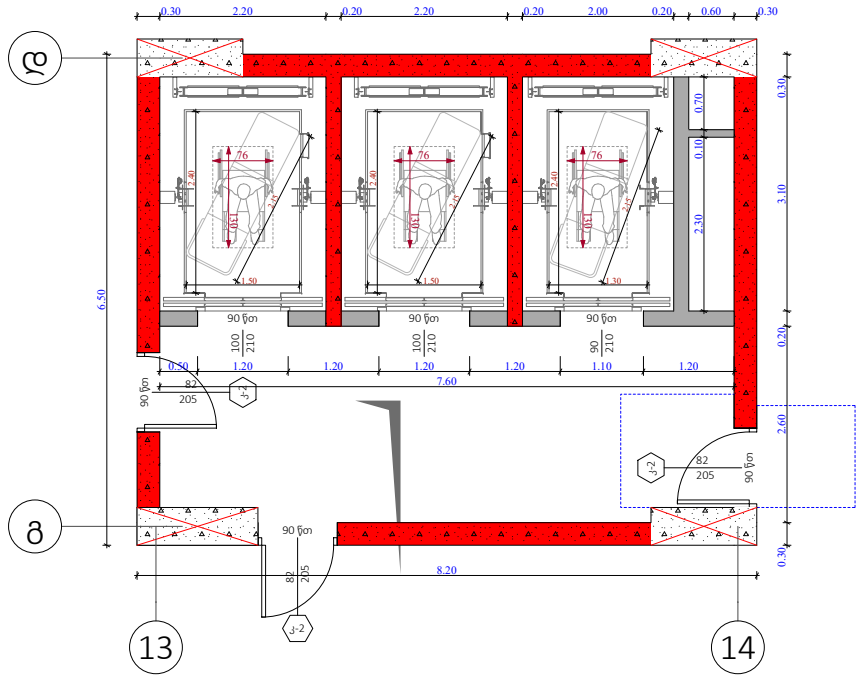

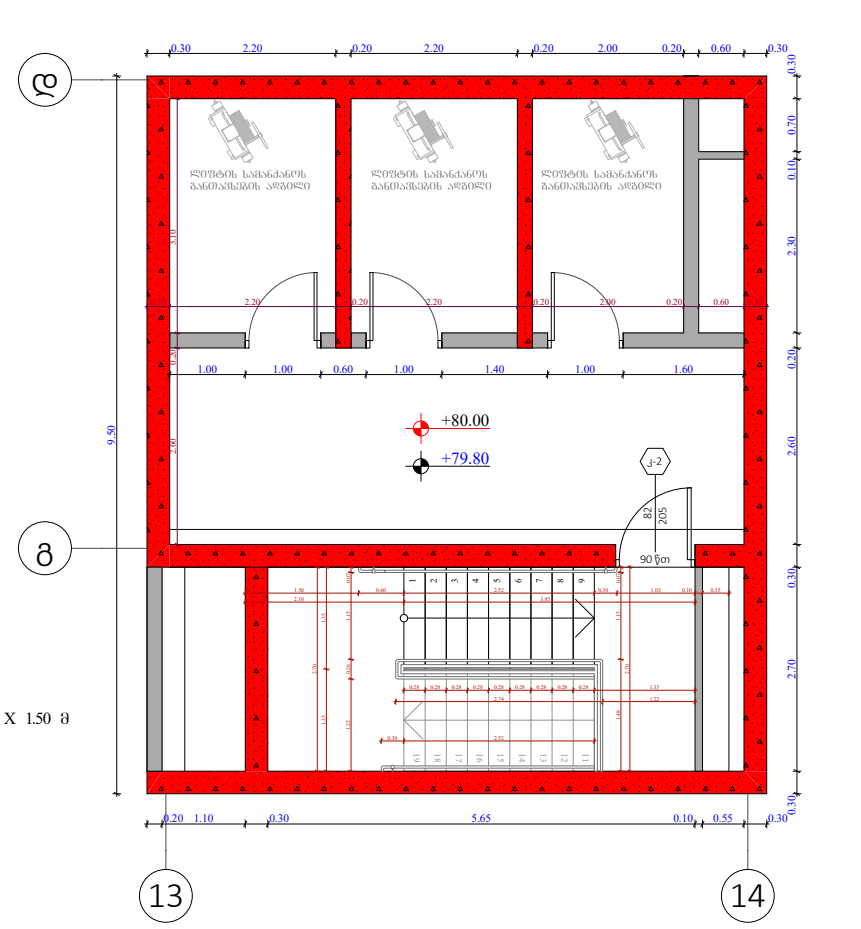

ლიფტის ტექნიკური მახასიათებლები :

- ლიფტების შახტის გაბარიტები - 2.20 X 3.10 მ; 2.00 X 3.10
- ლიფტების კაბინის შიდა გაბარიტები - 2.40 X 1.30 მ; 2.40 X 1.50 მ
- ლიფტების კარის სუფთა სიგანე - 1; 0.9 მ
- ლიფტების კარის ცეცხლმედეგობა - 90 წთ
- ლიფტების ტვირთამწეობა - 1200 კგ (16 კაცი)
- ლიფტების მოძრაობის სიჩქარე - 1 მ/წმ

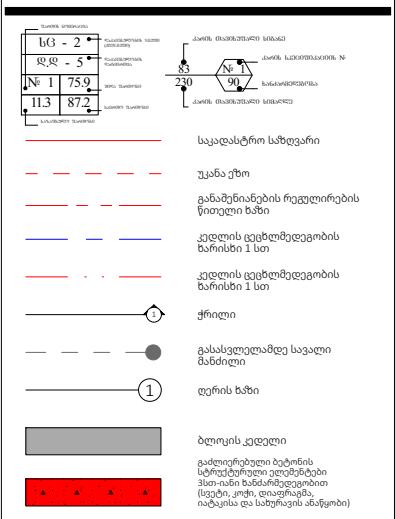

ობიექტის მისამართი

ს.კ. 01 10.06.022.011
შენობა #6
ქ.თბილისი,
პეტრე იბერის ქუჩის
შესახვევი N13

ფუნქციური დანიშნულება

მრავალბინიანი საცხოვრებელი სახლი

შემსრულებელი ორგანიზაცია

შპს სტუდიო ალფა სახლი

ს.კ. 404664573

დირექტორი	
მ.პაპუკაშვილი	
არქიტექტორი	
მ.პაპუკაშვილი	

"ა" ბლოკი

ბ ბლოკის ლიფტის დეტალი

A - 3	
მასშტაბი	1:100, 1:220
თარიღი	14/06/2024
ფურცელი	ა-211

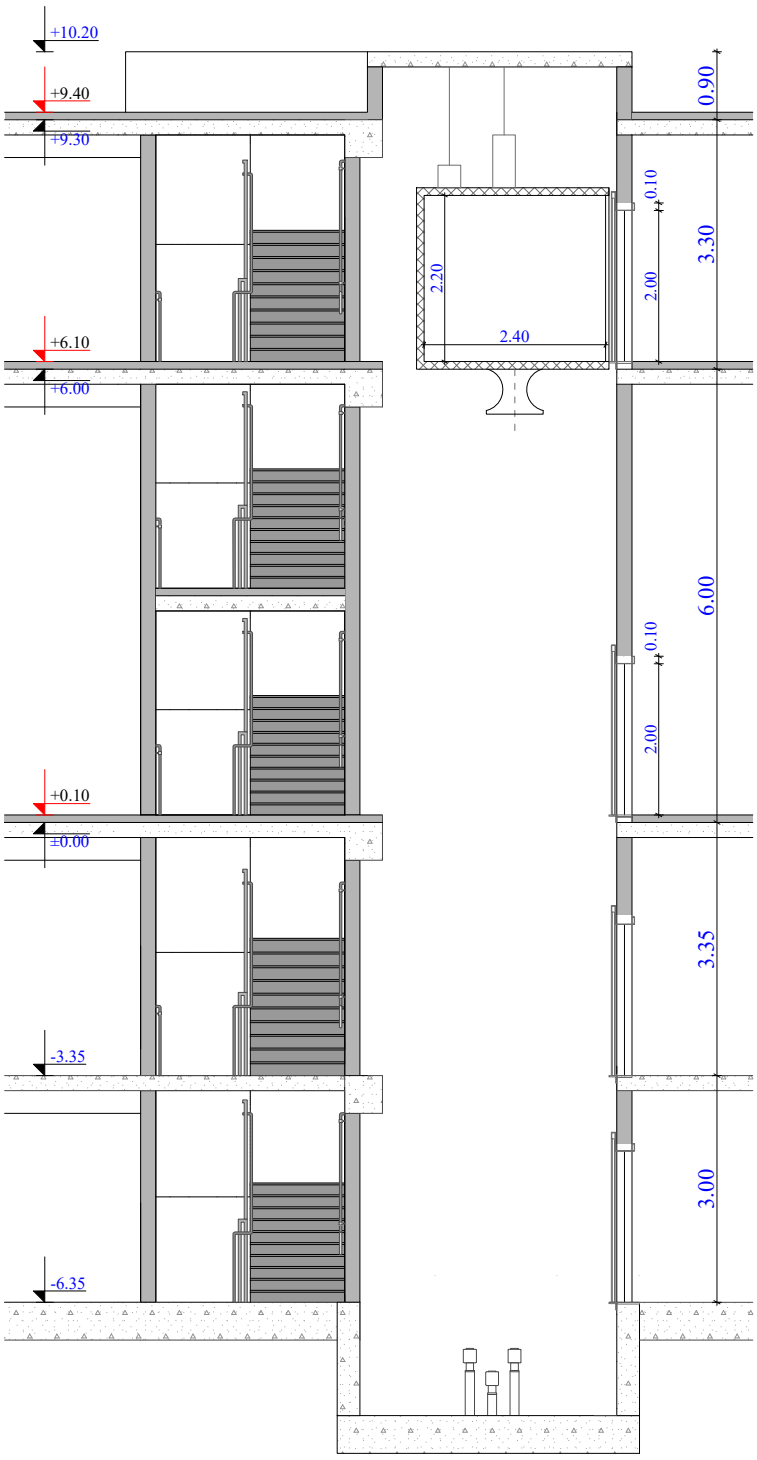

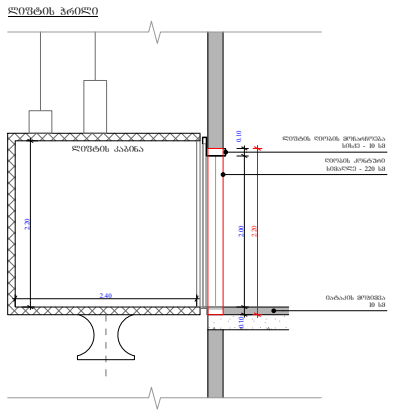

შენიშვნები :

შენობაში გამოყენებულია 408-ე ჟვეთაჟის შესაბამისი შეზღუდული გამოყენების ლიფტი.
- ლიფტი შესაბამისობაში იძნება შ 17.1/ნშ 44 სტანდარტებთან.
- ლიფტის გამოსახახებელი ღილაკები და კლავიშები იძნება 407.2.1 ჟვეთავთან შესაბამისობაში.

- ფოიეს სიგნალები შესაბამისობაში იძნება 407.2.2. ჟვეთავთან.

- ლიფტის შახტებთან განთავსებული ნიშნები შესაბამისობაში იძნება 407.2.3. ჟვეთავთან.

- ლიფტის კაბინის ბალანსირება შესაბამისობასი იძნება 407.4.4. ჟვეთავთან.

- ლიფტის კაბინის განათება შესაბამისობაში იძნება 407.4.5. ჟვეთავთან.

- ლიფტის კაბინის სამართავები შესაბამისობაში იძნება 407.4.6. ჟვეთავთან. მართვის პანელები განთავსდება გვერდითა კედლის ცენტრში.

- კაბინის სამართავების აღნიშვნები და მითითებები შესაბამისობაში იძნება 407.4.7. ჟვეთავთან.

- კაბინაში მოეწყობა 407.4.10. ჟვეთავის შესაბამისი საავარიო სიგნალიზაციის მეჭანიზმები.

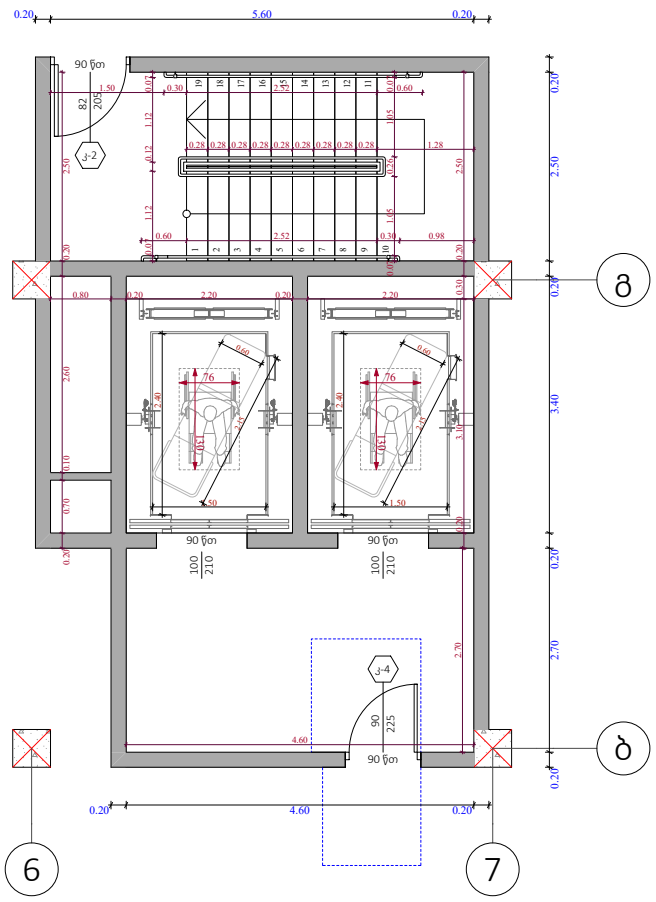

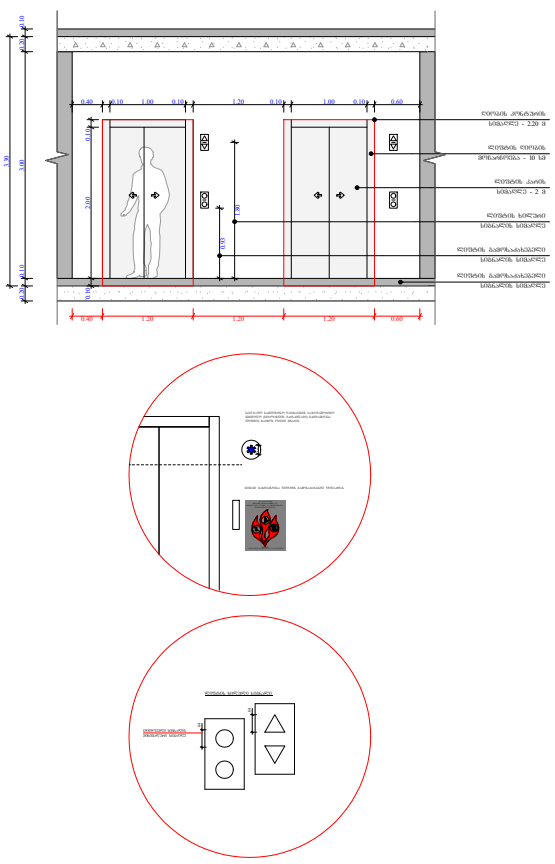

ლიფტის ტექნიკური მახასიათებლები :

- ლიფტების შახტის გაბარიტები - 2.20 X 3.10 მ; 2.20 X 3.10
- ლიფტების კაბინის შიდა გაბარიტები - 2.40 X 1.50 მ; 2.40 X 1.50 მ
- ლიფტების კარის სუფთა სიგანე - 1; 0.9 მ
- ლიფტების კარის ცეცხლმედეგობა - 90 წთ
- ლიფტების ტვირთამწეობა - 1200 კგ (16 კაცი)
- ლიფტების მოძრაობის სიჩქარე - 1 მ/წმ

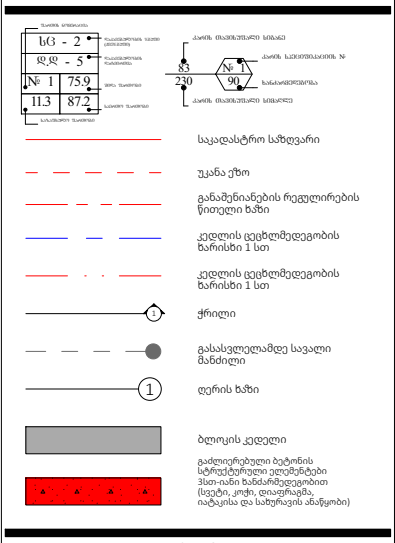

A - 3	
მასშტაბი	1:100
თარიღი	14/06/2024
ფურცელი	ა-212

ობიექტის მისამართი

ს.კ. 01 10.06.022.011
შენობა #6
ქ.თბილისი,
პეტრე იბერის ქუჩის
შესახვევი N13

ფუნქციური დანიშნულება

მრავალბინიანი საცხოვრებელი სახლი

შემსრულებელი ორგანიზაცია

შპს სტუდიო ალფა სახლი

ს.კ. 404664573

დირექტორი	მ.პაპუკაშვილი
არქიტექტორი	მ.პაპუკაშვილი

"ა" ბლოკი

გ ბლოკის ლიფტის დეტალი