PRODUCED BY AN AUTODESK EDUCATIONAL PRODUCT

№01.17.01.133.005
№01.17.01.133.003
№01.17.01.133.002
№01.17.01.136.002
№01.17.01.136.005
№01.17.01.135.008
№01.17.01.136.009
№01.17.01.135.009
№01.17.01.135.006
№01.17.01.135.002
№01.17.01.135.004
№01.17.01.135.005
№01.17.01.135.010
4615000 კვ.მ
4854400

მისამართი	ქ. თბილისი გლდანის ქ. №11
	ჯ ი ო ო გ ი თ ი ნ ი შ ნ ე ბ ი
დამკვეთი	შპს „ლანდი ჯგუფი“
ი/მ. მეზარი გელბელია	ტელ: 599 53 71 65
დირექტორი	ელგელია
შემსრულა	ელგელია
ს. 1:500	თარიღი: 19.10.2020წ.

PRODUCED BY AN AUTODESK EDUCATIONAL PRODUCT

გენგეგმა

საპროექტო შენობის მიწის ნაკვეთზე განთავსების სქემა

მაქსიმალური სიმაღლის განსაზღვრის სქემა

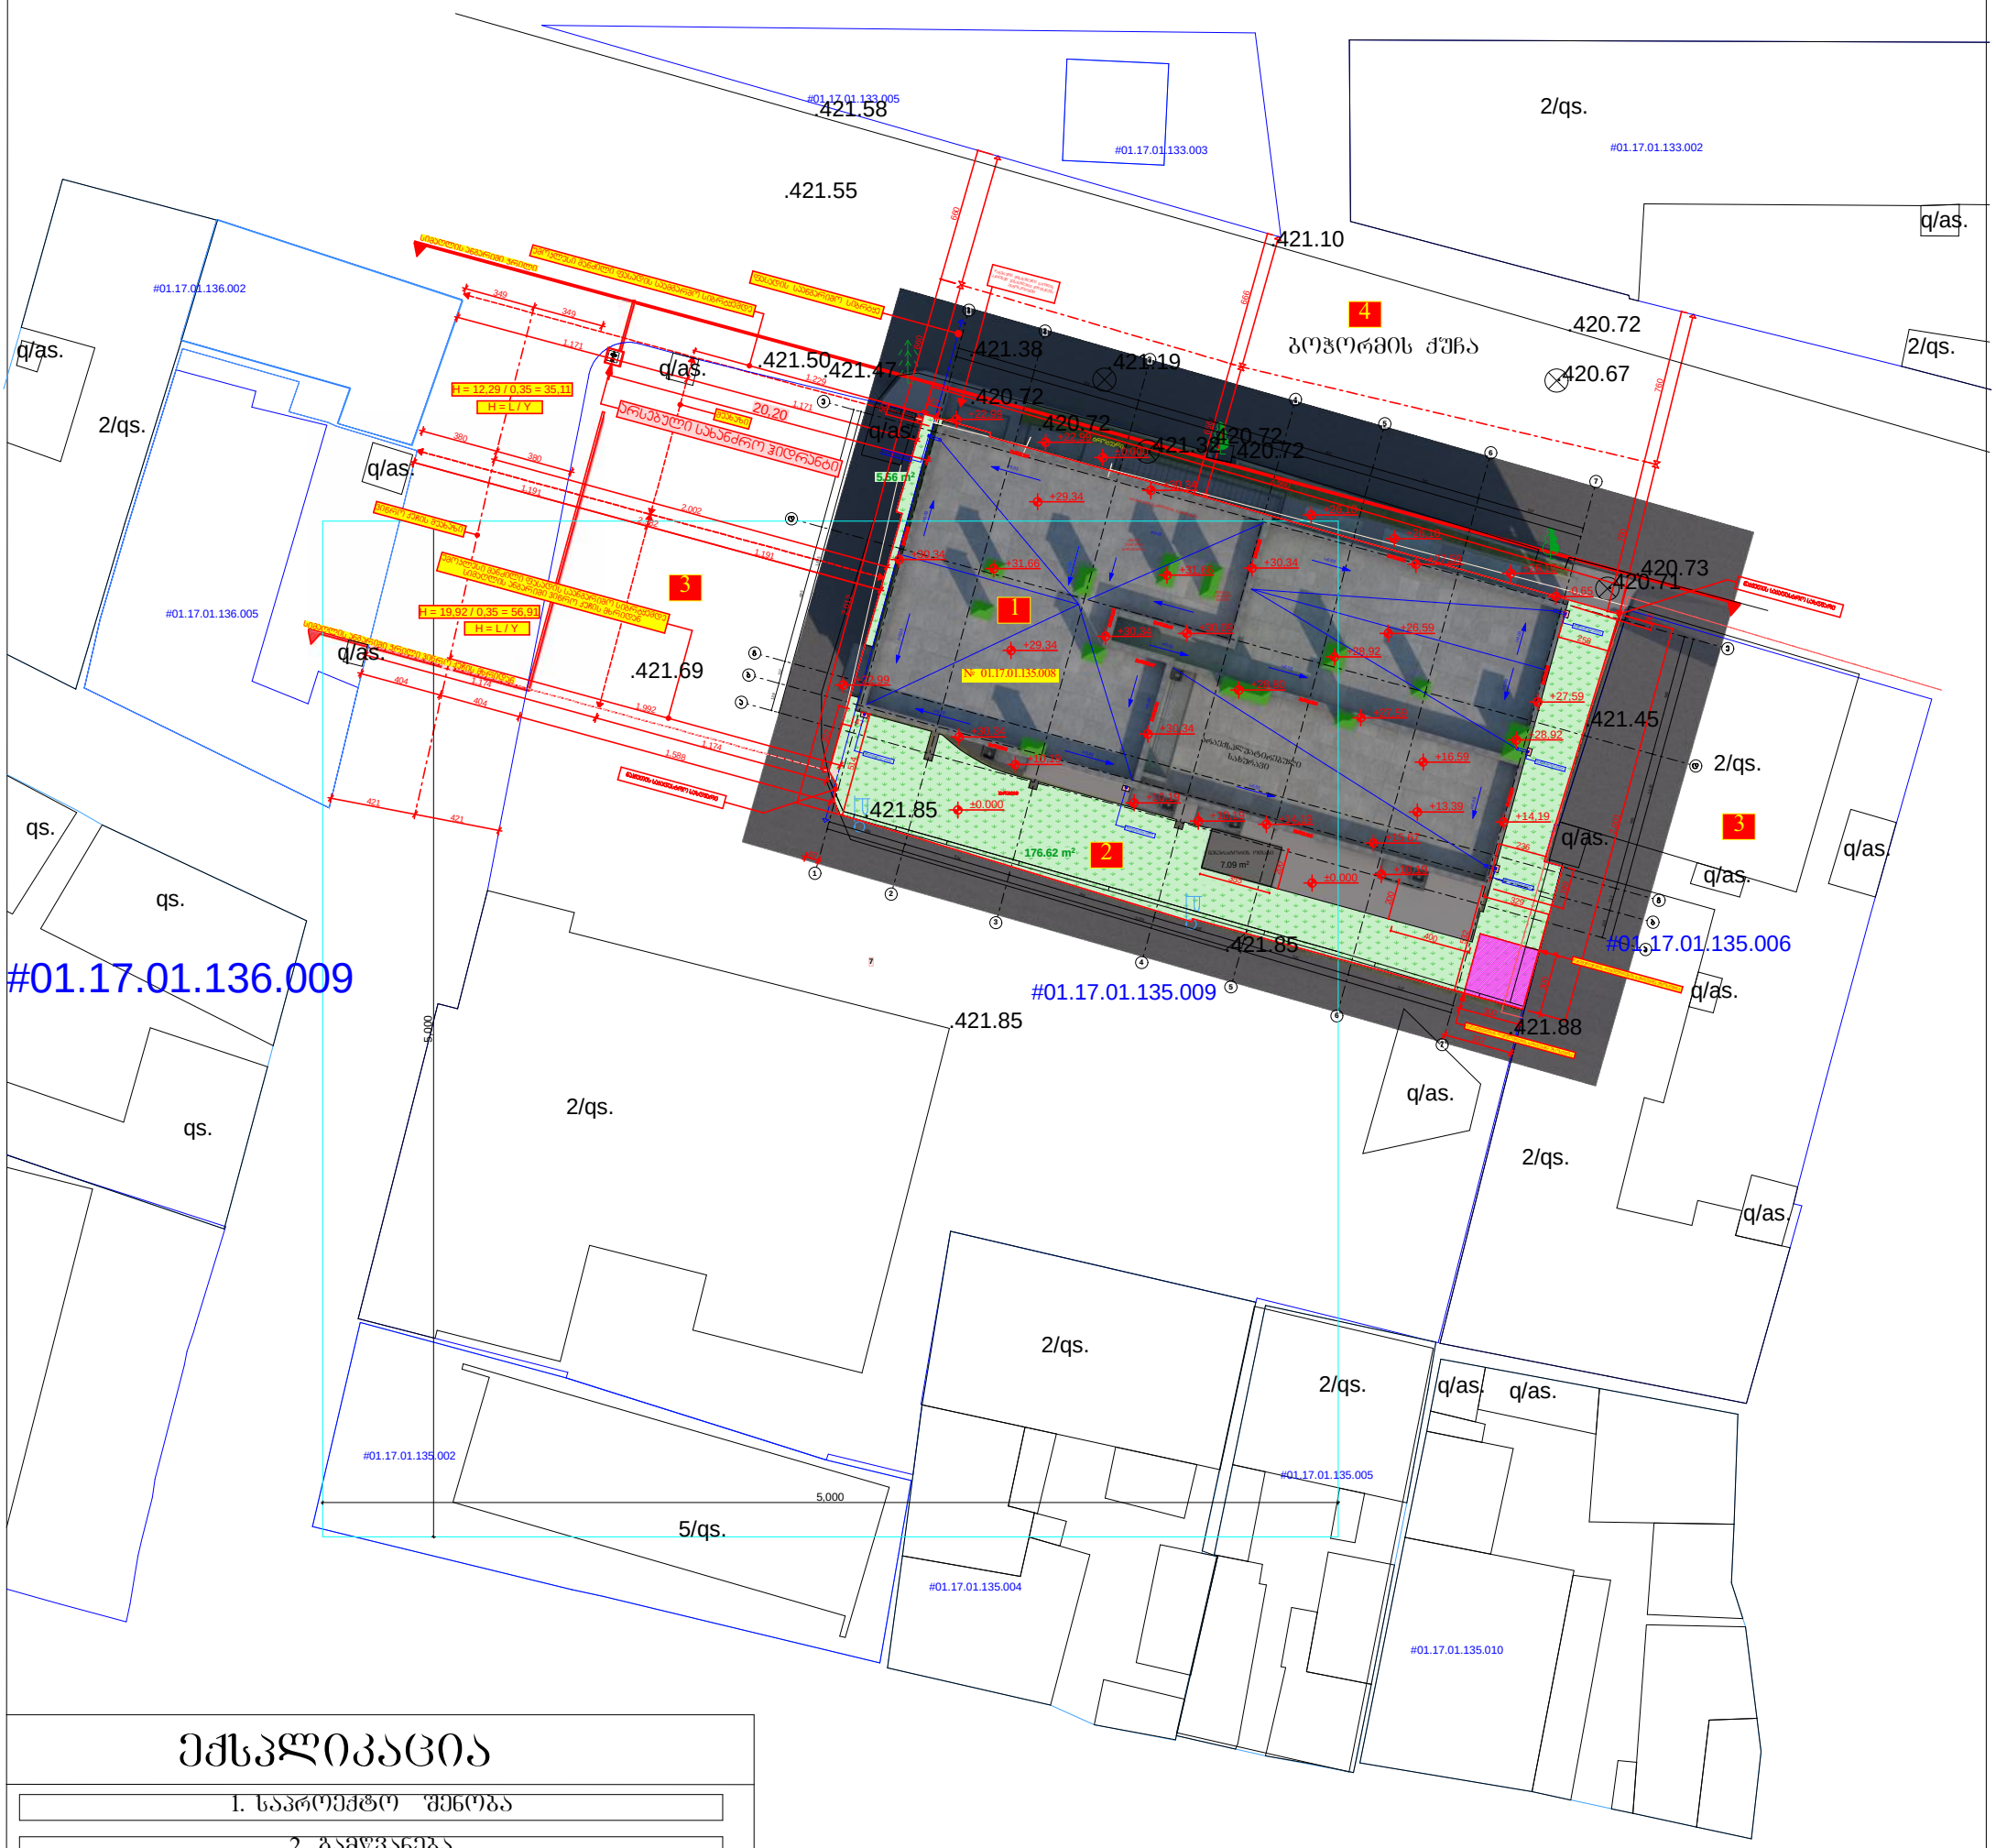

ექსპლიკაცია

1. საპროექტო შენობა
2. გამწვანება
3. მომიჯნავე საკადასტრო ნაკვეთები
4. ბოჯორმის ძეხა

მისამართი	ქ. თბილისი ბოჯორმის ქ. №11	დამკვეთი: შ.პ.ს „რეალთი ავლაბარი„
	პ ო რ ო ბ ო თ ო ნ ო შ ნ ე ბ ო	ი/მ. ემზარი გეგელია ტელ: 599 53 71 65
		დირექტორი — ე.გეგელია
		შემსრულა — ე.გეგელია
		m. 1:500 — გაიცა: 19.10.2020წ.

sacx. saxli; arasacx. saxli; farduli; mSeneb. Senoba; sameTvalyureo Webi; servituti; satransformatoro jixuri; rezervuari; rkinigza; el. gadamcemi xazi; xeebi; Robe; qvis kedeli; kedeli; bordiuri; flate; benzogasamarTi; saerTaSoriso sistemis koordin.; adgilob. sistemis samuSao koordin.; xis Robe; wyalgayvaniloba; kanalizacia; saniaRvre; el. qselebi; gazi; kavSirgabmuloba