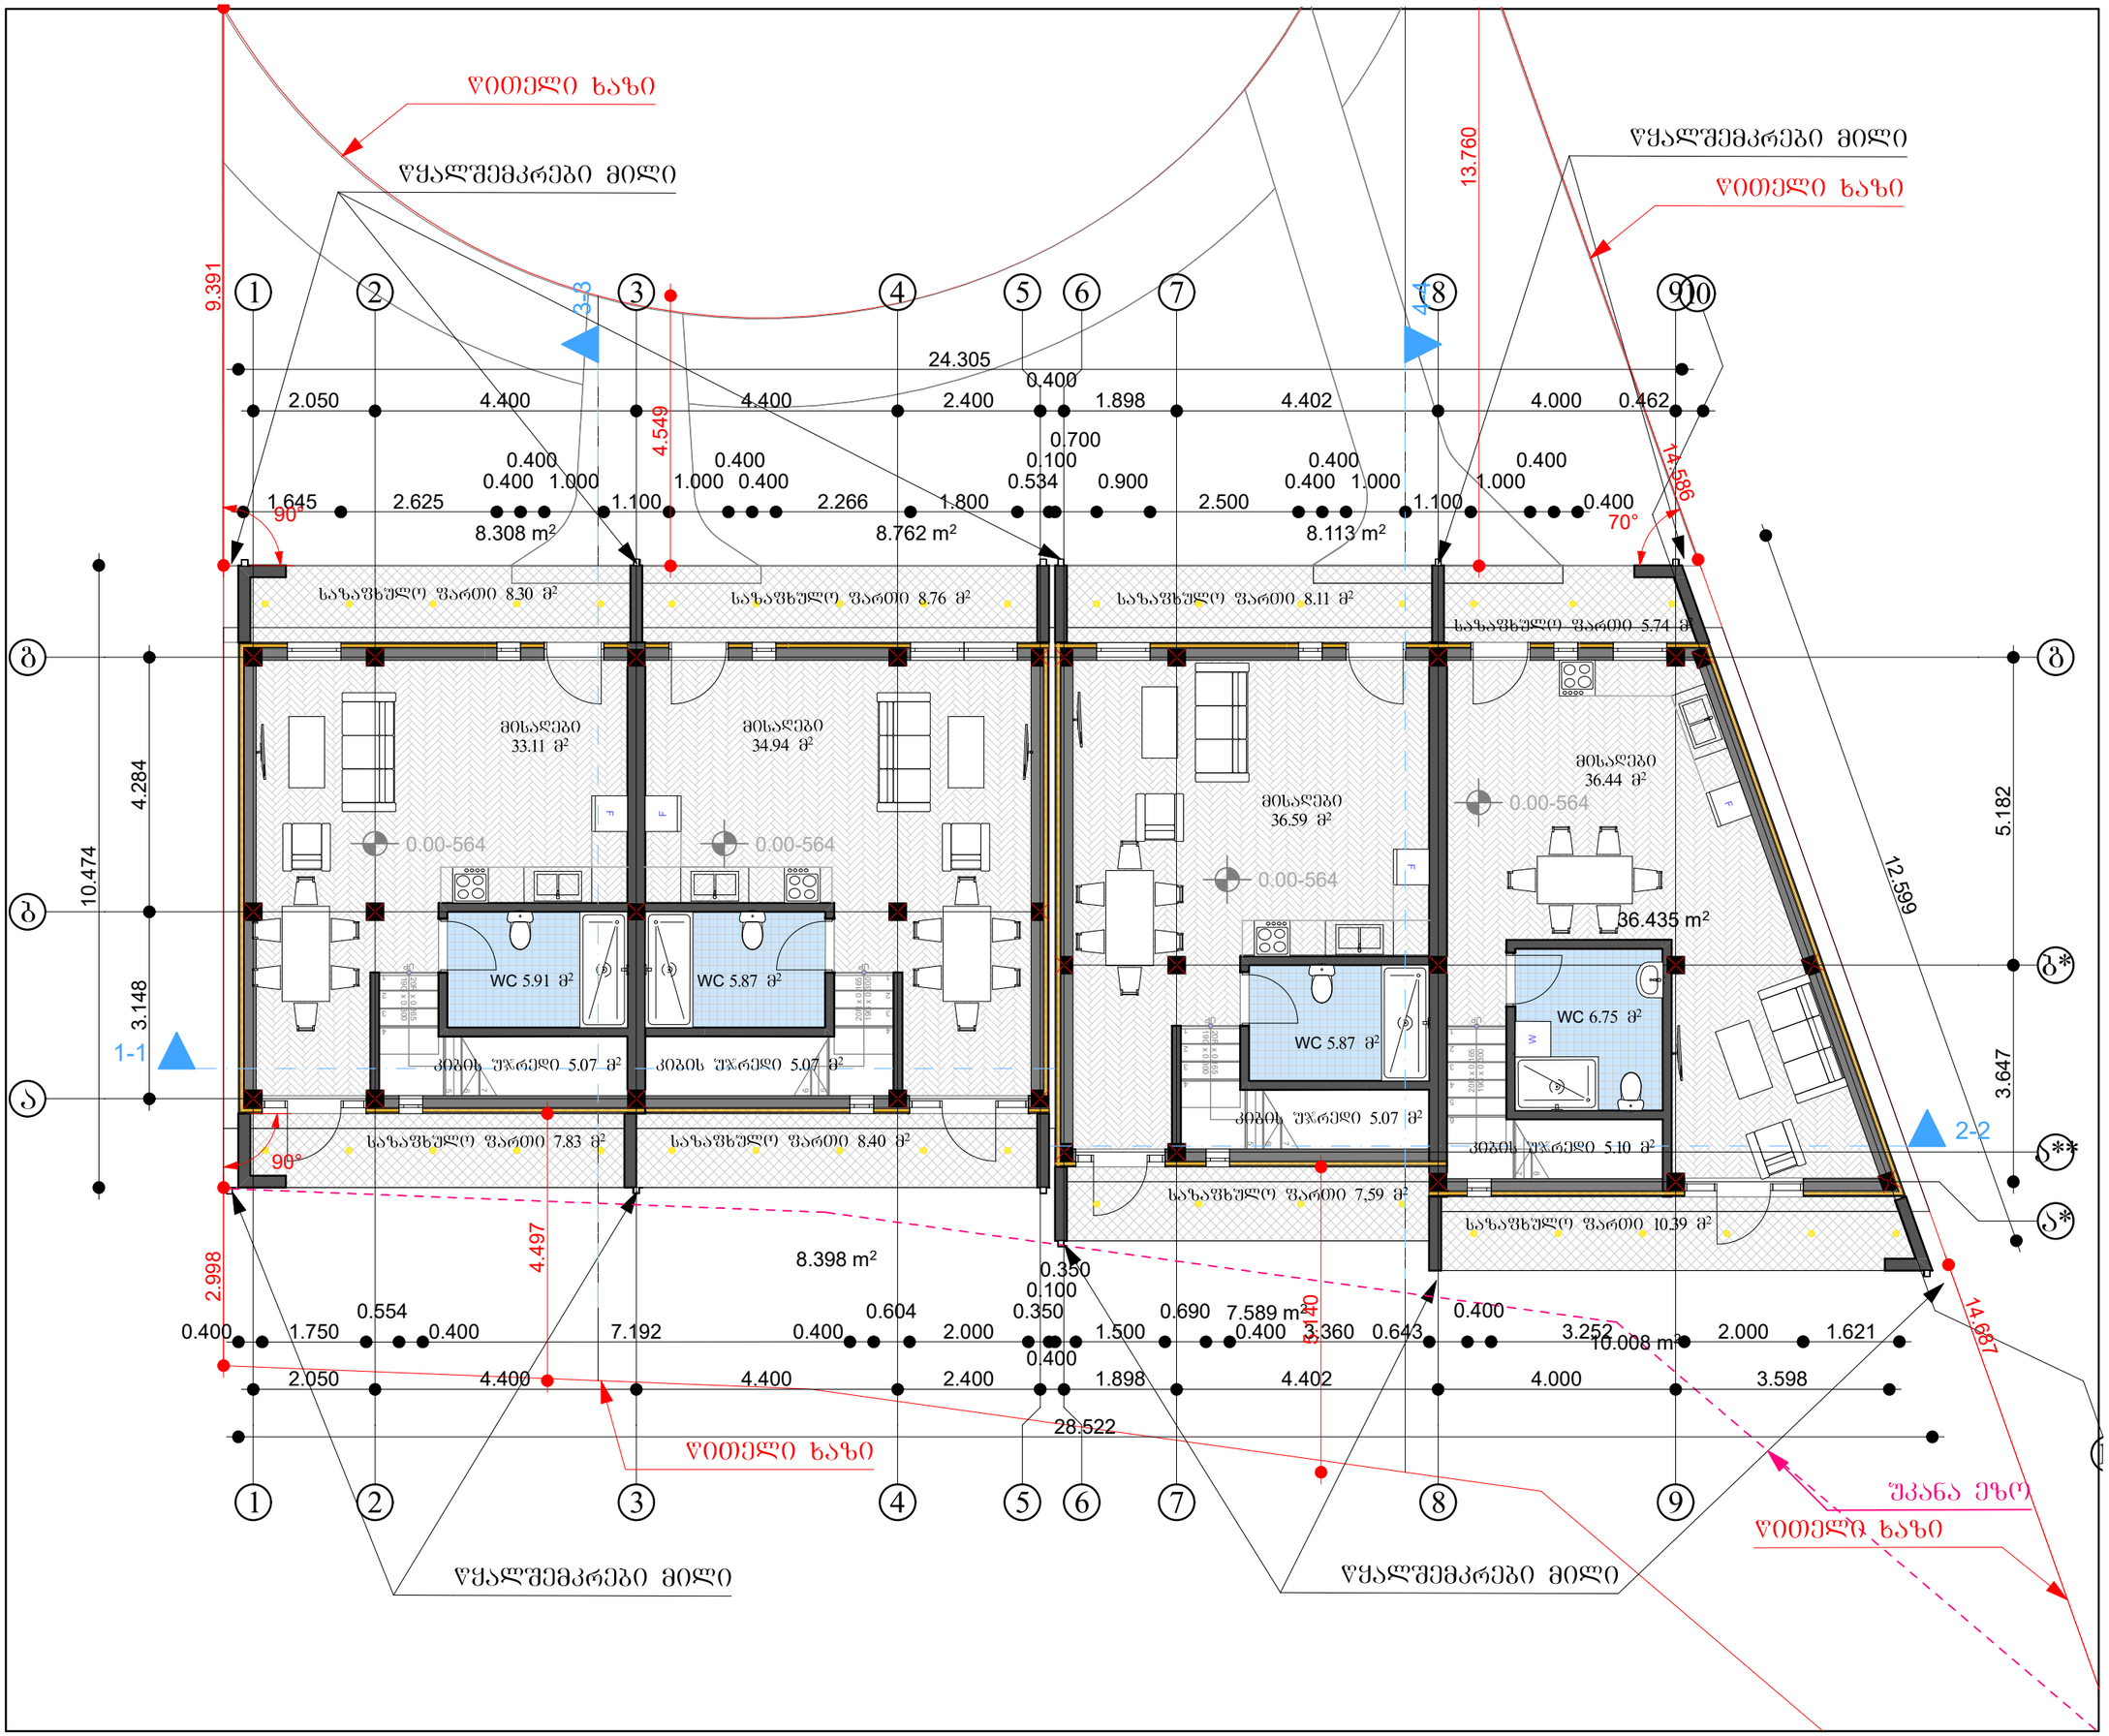

არქიტექტურული სტუდია

შ.პ.ს "ქორ ინვესტი"

TEL: 511 17 72 01

coreinvest.org.ge@gmail.com

დამკვეთი	შპს "იძს ლაინ"

პროექტის დასახელება

ორი ინდივიდუალური ორ ბინიანი საცხოვრებელი სახლი

მისამართი
Address

ქალაქი თბილისი ინტერნატის ქუჩა №20

ს/კ 01.12.14.093.062

არქიტექტურული ნაწილი

I სართულის გეგმა

შემსრულებლები

თანამდებობა	სახელი, გვარი	ხელმოწერა
დირექტორი	ნუკრი ძობალია	
არქიტექტორი	გიორგი ჯაფლიანი	

გვერდი	მასშტაბი	ფურცლის ზომა
2	1:100	A3

ქ.თბილისი
2024 წელი

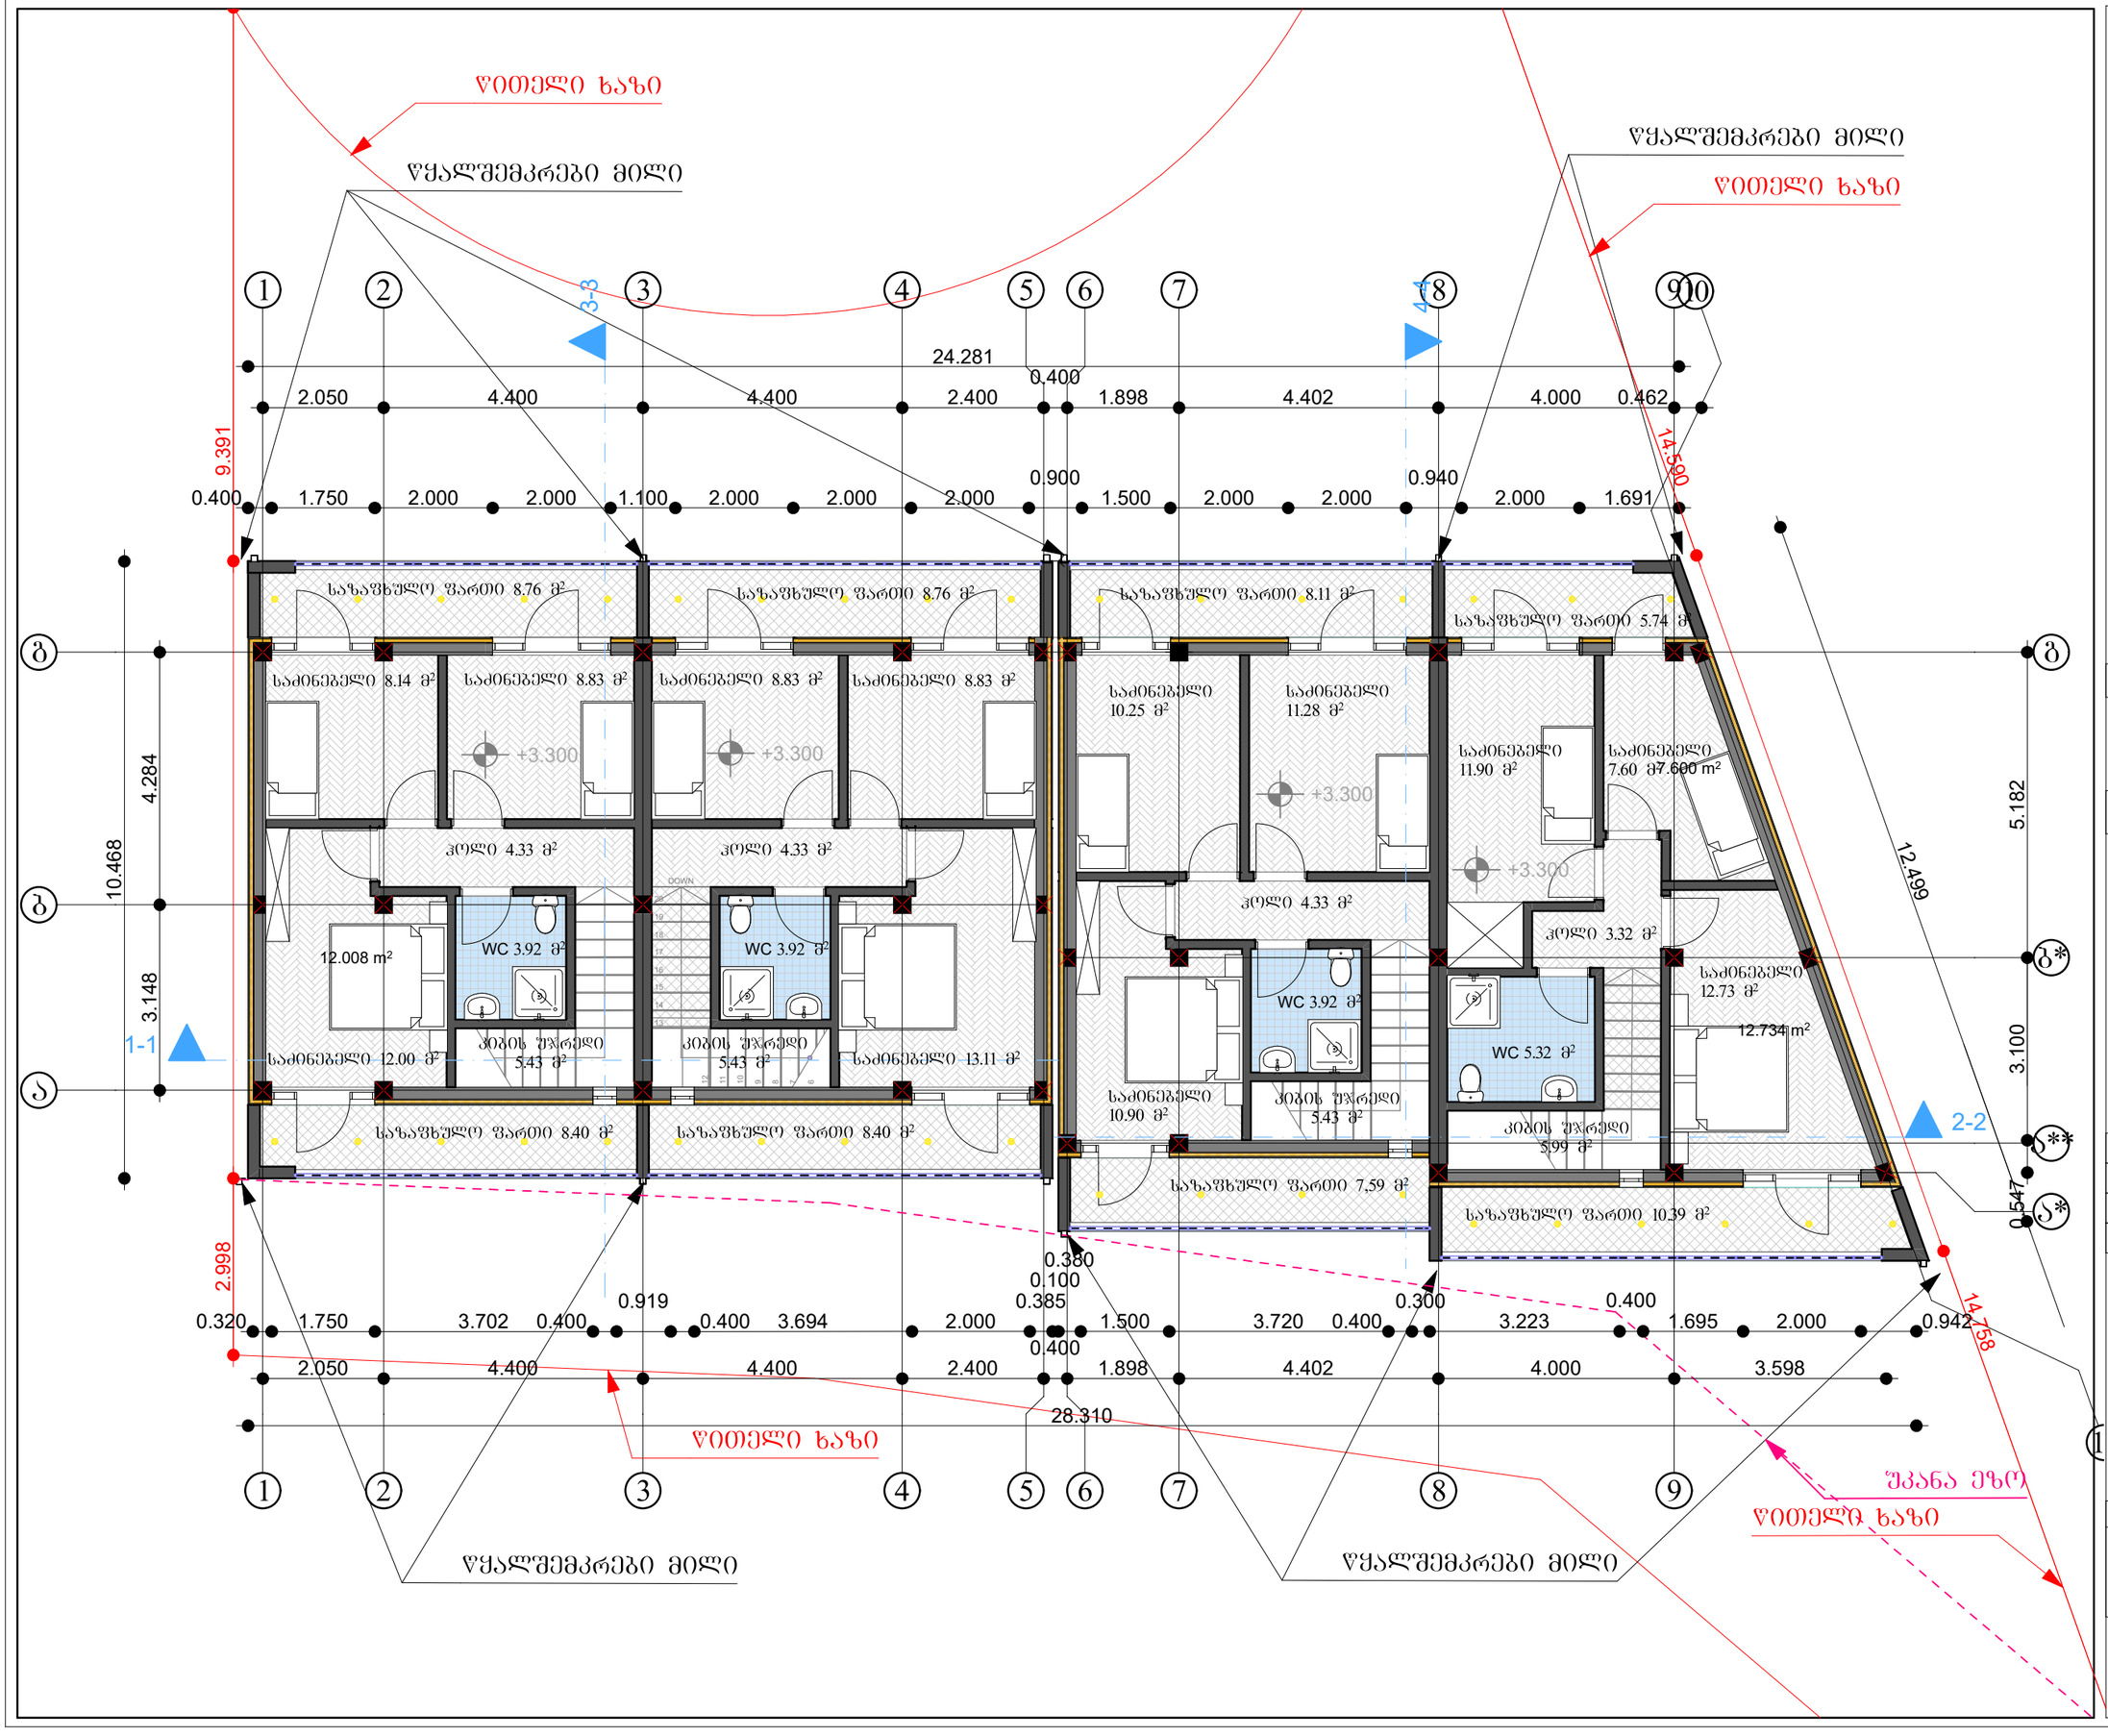

არქიტექტურული სტუდია

შ.პ.ს "ქორ ინვესტი"

TEL: 511 17 72 01

coreinvest.org.ge@gmail.com

დამკვეთი	შპს "იძს ლაინ"

პროექტის დასახელება

ორი ინდივიდუალური ორ ბინიანი საცხოვრებელი სახლი

მისამართი
Address

ქალაქი თბილისი ინტერნატის ქუჩა №20

ს/კ 01.12.14.093.062

არქიტექტურული ნაწილი

II სართულის გეგმა

მემსრულებლები		
თანამდებობა	სახელი, გვარი	ხელმოწერა
დირექტორი	ნუკრი ძოწალია	
არქიტექტორი	გიორგი ჯაჯვლიანი	

გვერდი	მასშტაბი	ფურცლის ზომა
3	1:100	A3

ქ.თბილისი
2024 წელი

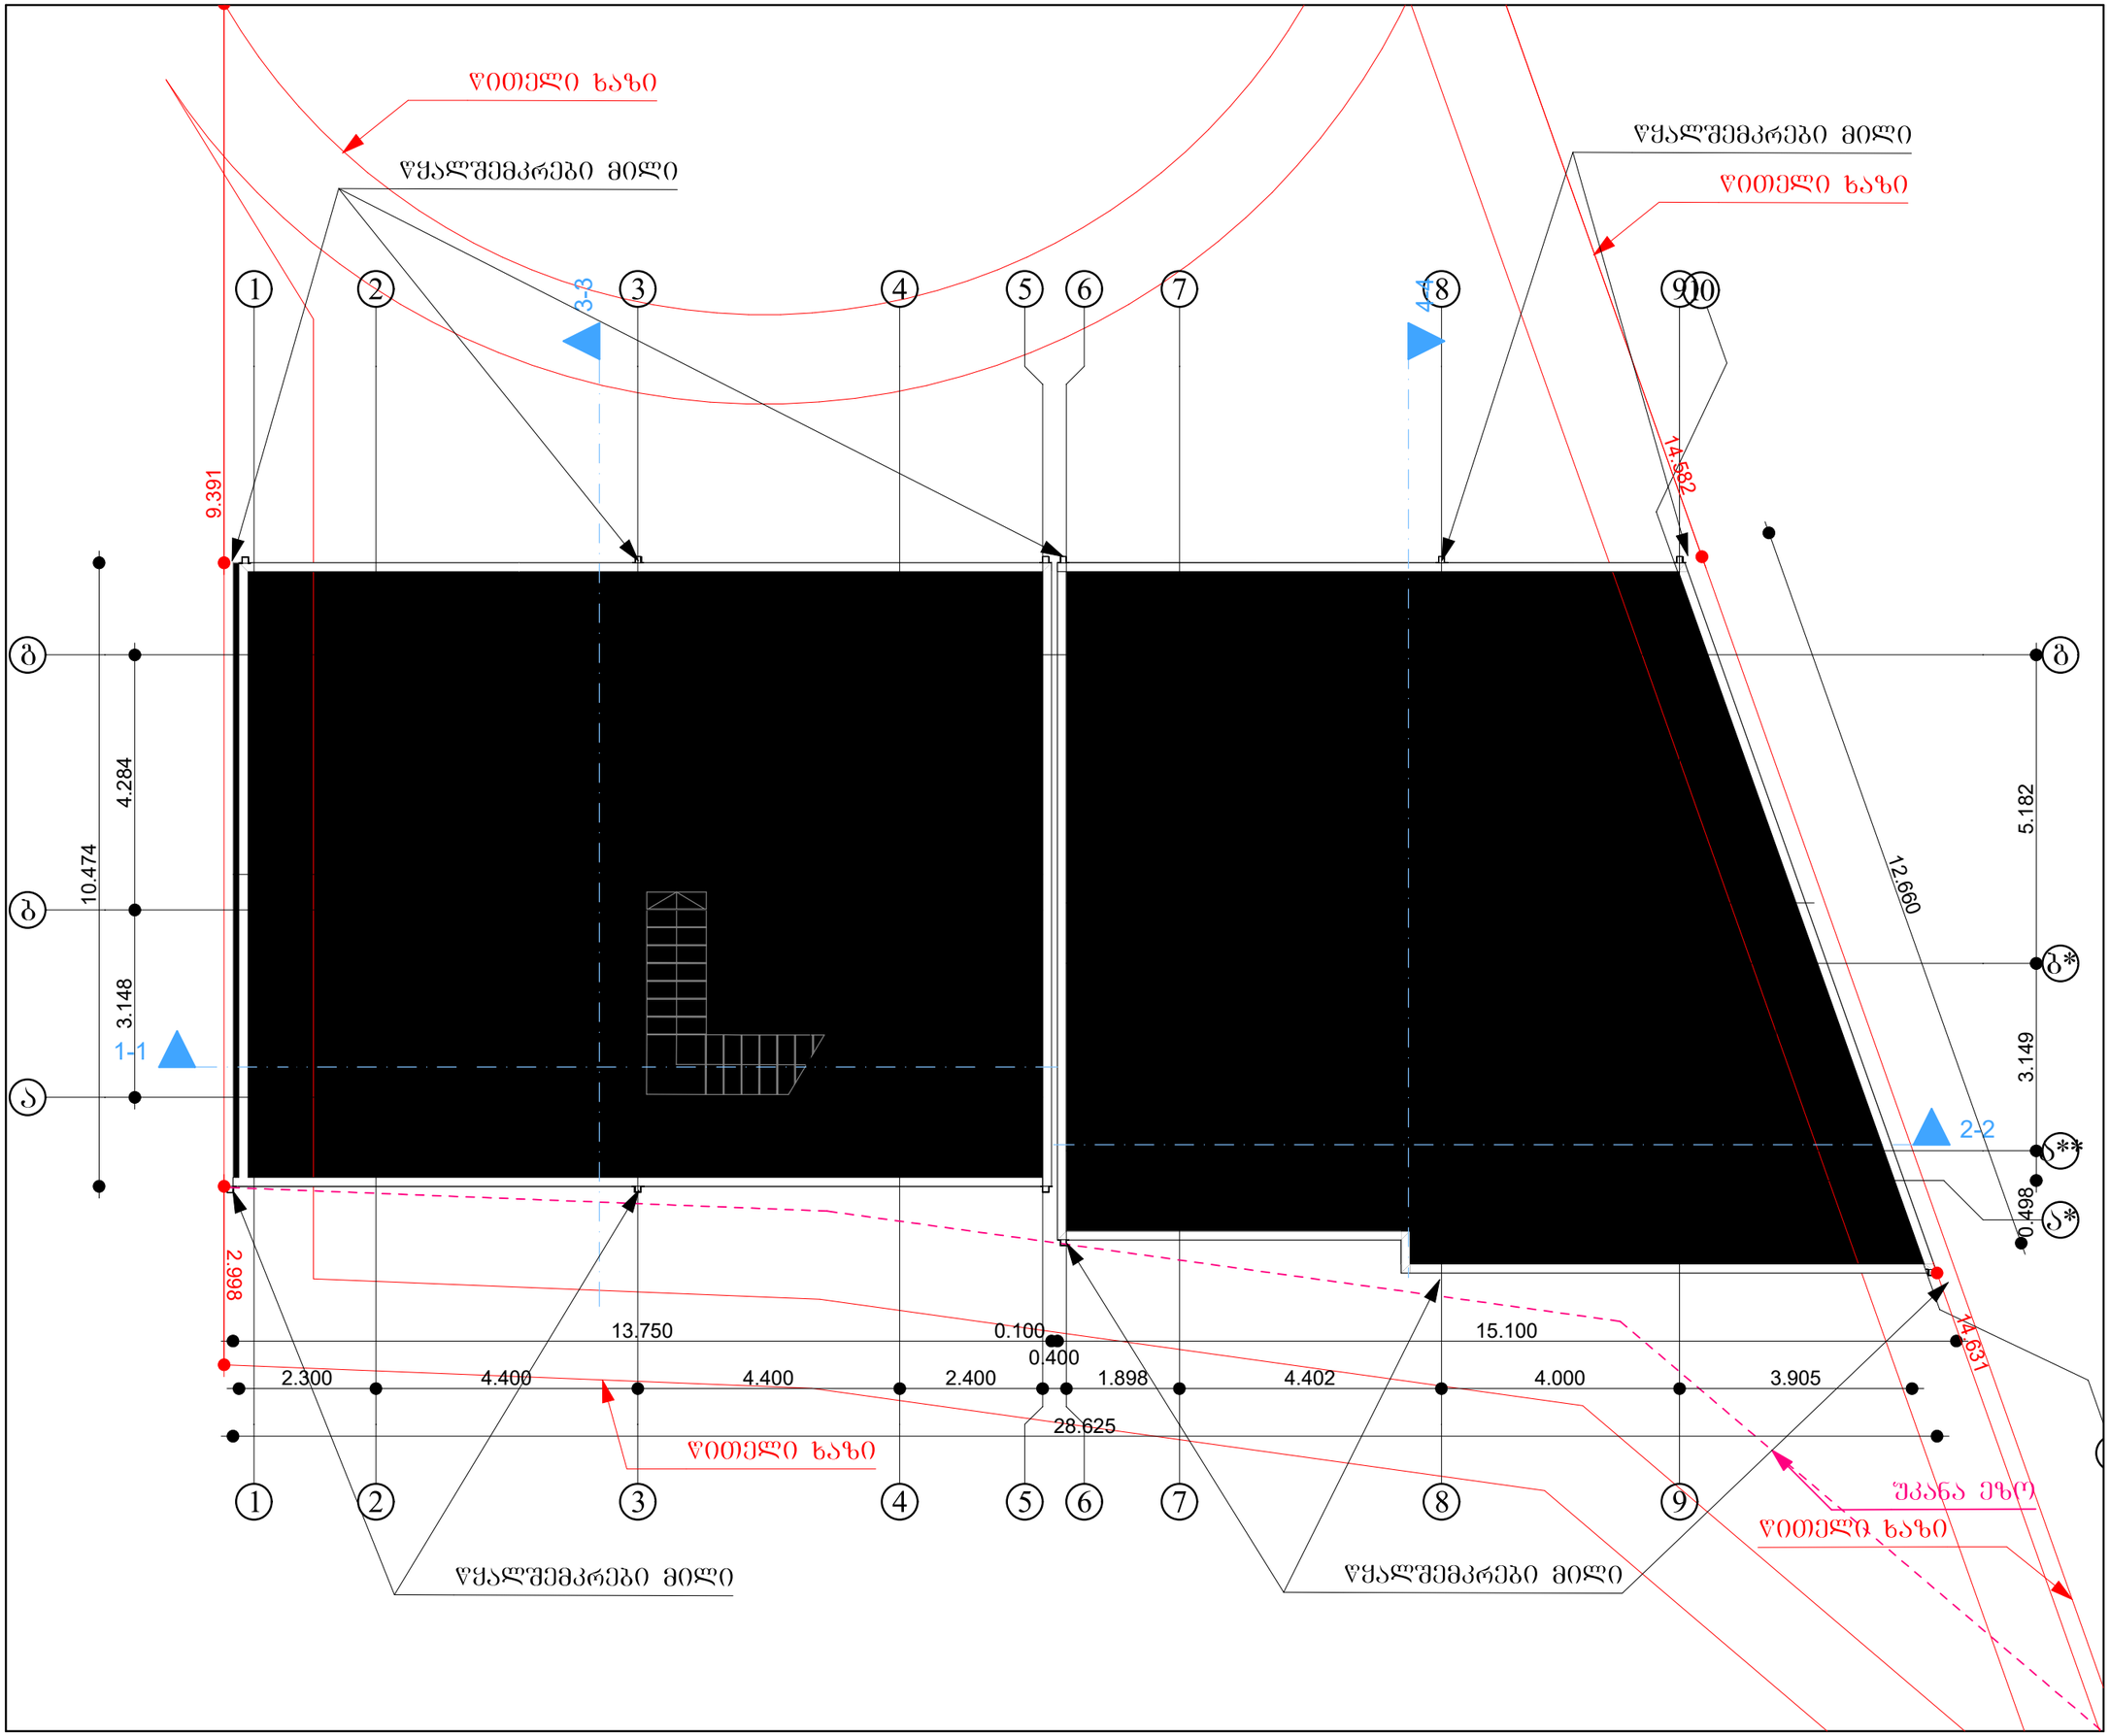

არქიტექტურული სტუდია

შ.პ.ს "ქორ ინვესტი"

TEL: 511 17 72 01

coreinvest.org.ge@gmail.com

შპს " ქორ ინვესტი " CORE INVEST 406352913 არქიტექტურა და ნებართვები

დამკვეთი	შპს "იძს ლაინ"

პროექტის დასახელება

ორი ინდივიდუალური ორ ბინიანი საცხოვრებელი სახლი

მისამართი
Address

ჭალაძე თბილისი ინტერნატის ქუჩა №20

ს/კ 01.12.14.093.062

არქიტექტურული ნაწილი

სახურავის გეგმა

შემსრულებლები		
თანამდებობა	სახელი, გვარი	ხელმოწერა
დირექტორი	ნუკრი ძოგალია	
არქიტექტორი	გიორგი ჯაფარიანი	

გვერდი	მასშტაბი	ფურცლის ზომა
4	1:100	A3

ქ.თბილისი
2024 წელი

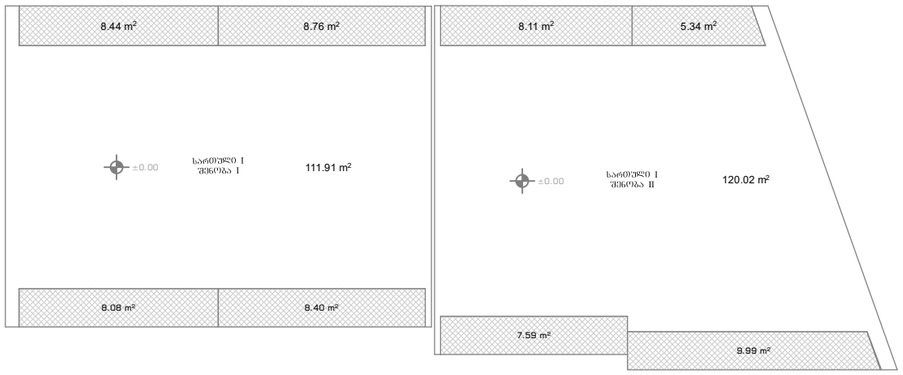

შენობა N1

კ 1 კოეფიციენტი
111.91+8.44+8.76+8.09+8.40/600=0.24

კ 2 კოეფიციენტი
(111.91+109.29+(8.44+8.76+8.09+8.40
+8.44+8.76+8.08+8.40)/3)/600=0.40

განაშენიანება
145.57+142.97=288.54

შენობა N2

კ 1 კოეფიციენტი
120.02+8.11+5.34+9.99+7.59/600=0.25

კ 2 კოეფიციენტი
120.02+116.15+(8.11+5.34+9.99+7.59
+8.11+5.34+7.59+9.99)/3/600=0.43

განაშენიანება
151.58+147.18=298.76

კ 1 კოეფიციენტი 0.24+0.25=0.49
კ 2 კოეფიციენტი 0.4+0.43=0.83
განაშენიანება 298.76+288.54=587.30

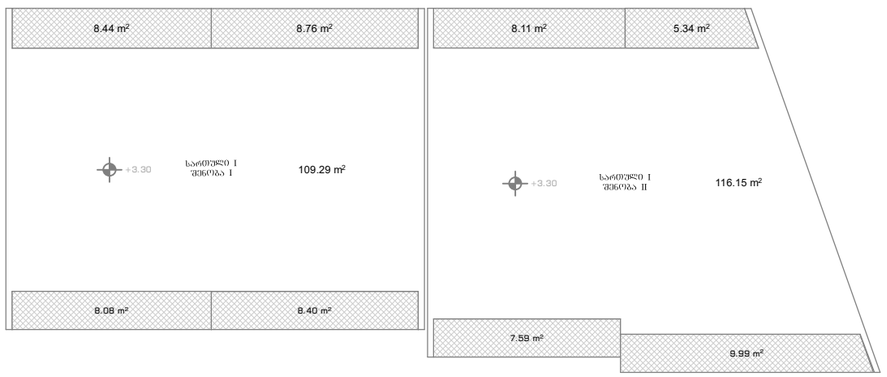

კ 3 კოეფიციენტი 99.29+145.16=244.45
244.45/600=0.4

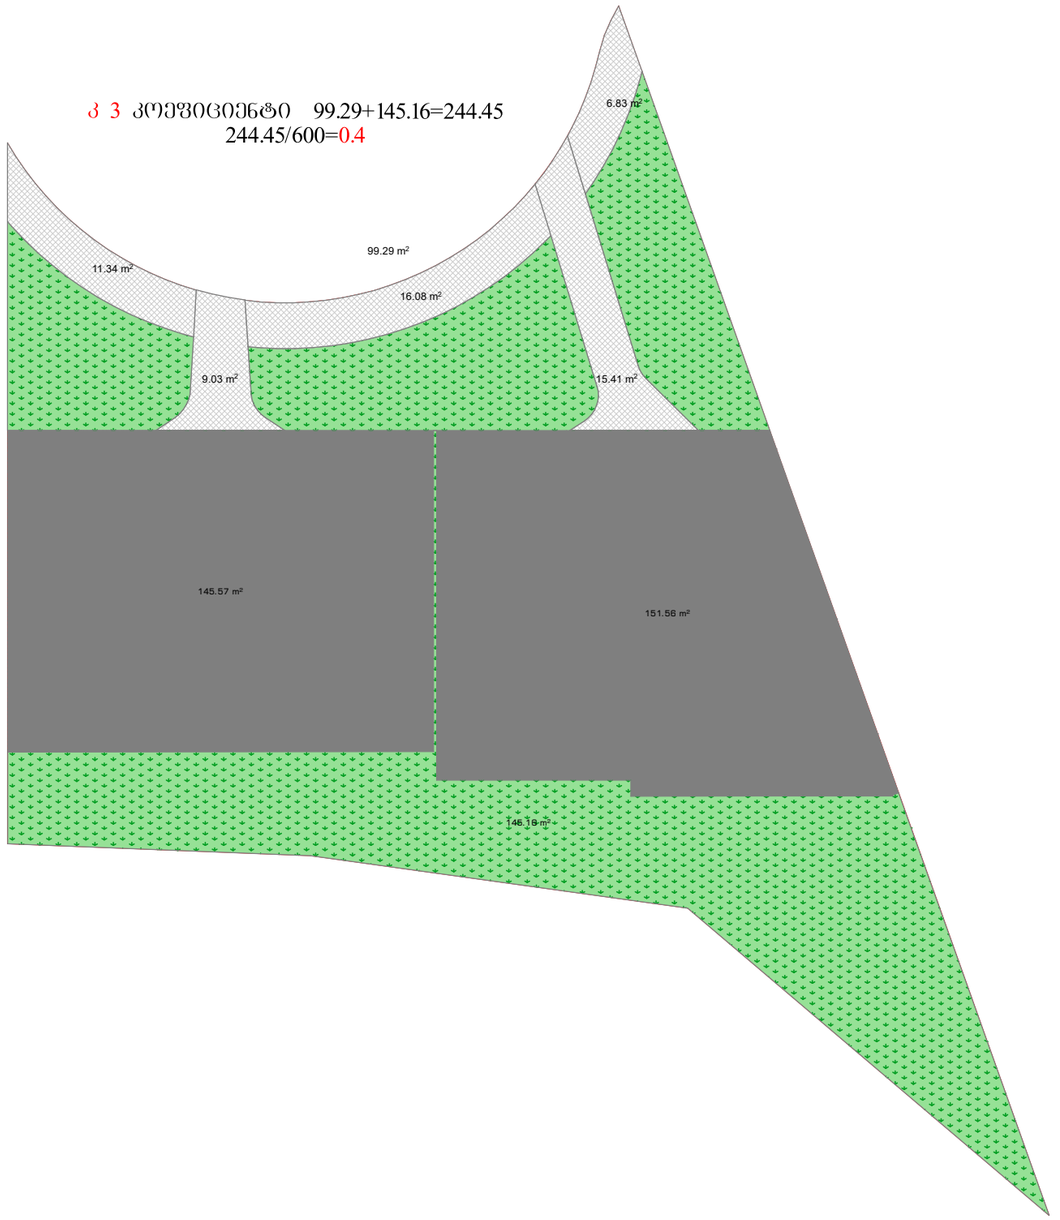

არქიტექტურული სტუდია

შ.პ.ს "ქორ ინვესტი"

TEL: 511 17 72 01

coreinvest.org.ge@gmail.com

შპს " ქორ ინვესტი " CORE INVEST 406352913 არქიტექტურა და ნებართვები

დამკვეთი	შპს "იძს ლაინ"

პროექტის დასახელება

ორი ინდივიდუალური ორ ბინიანი საცხოვრებელი სახლი

მისამართი
Address

ქალაქი თბილისი ინტერნატის ქუჩა №20

ს/კ 01.12.14.093.062

არქიტექტურული ნაწილი

პროექტი

შემსრულებლები

თანამდებობა	სახელი, გვარი	ხელმოწერა
დირექტორი	ნუკრი ქობალია	
არქიტექტორი	გიორგი ჯაჯვილიანი	

გვერდი	მასშტაბი	ფურცლის ზომა
5	1:200	A3

ქ.თბილისი
2024 წელი