481900 481950

4630700 4630650

ტოპოგეგმა 01011014

N W E S

011101017113

011101012084

01.11.01.017.162
3584 33.8

481900 481950

პირობითი აღნიშვნები

ნაკვეთის საზღვრებზე მითითებულია წარწერების მხრე

ობიექტისთვისგანკუთვნილი მიწის ნაკვეთის საზღვრები

შენობა

მეზობელი მიწის ნაკვეთების საზღვრები

500 სიმაღლის წერტილი

ელ. ბოძი

ბუჩქი

ხეხილოვანი ხე

ქვაბობი

ხე

ტელეფონის ხე

ბეტონის კიდური

მასშტაბის ზოლი

ფილიალის ზოლი

ელ. გადამცემი ხაზი

UTM ბადის კოორდინატები

ნაკვეთის მისამართი:
ქ. თბილისი, ბაირამაშვილის ქ. №16

შპს GMC

შემსრულებელი		შ. ლეონიძე
წარწერები		შპს 3D-Georgian Global Group 400029036
მიწაზომითი სამუშაოების დასრულების თარიღი	09.07.2023	მასშტაბი: 1:500

GMC LTD 404983916 GEORGIAN MEASURMENT COMPANY

გენ-გეგმა

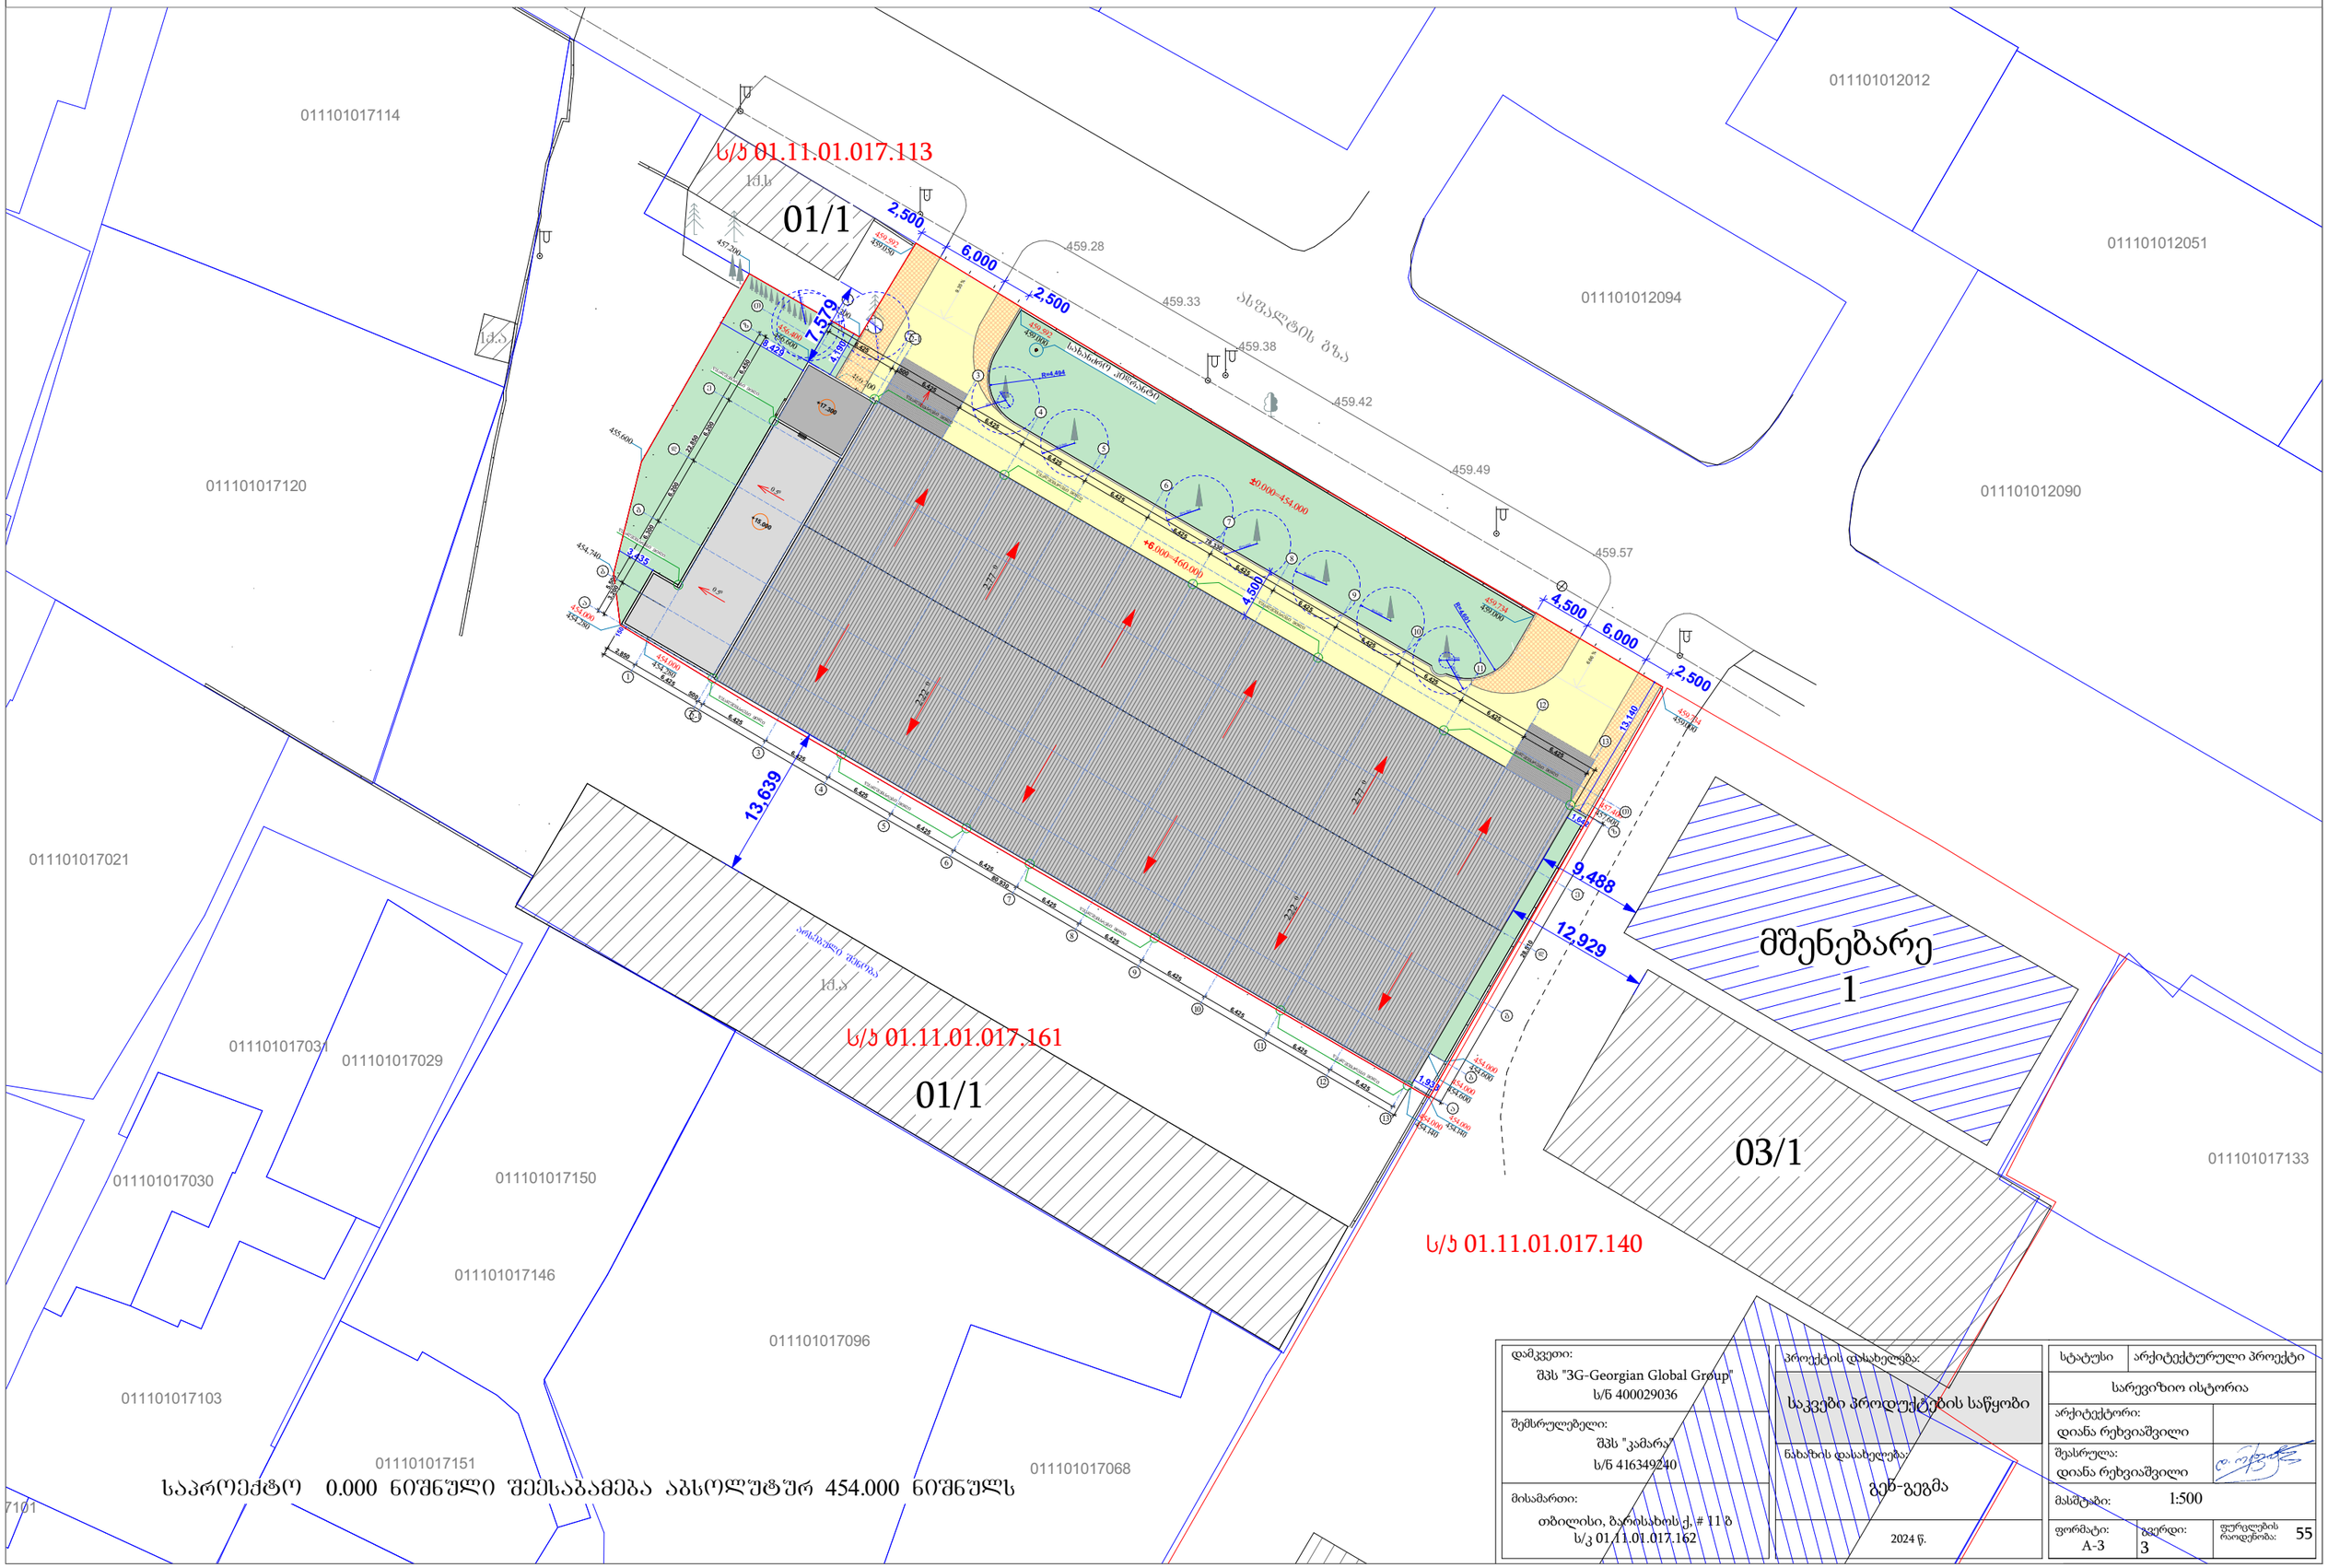
011101017114
011101012012
011101012051
011101012094
011101012090
011101017120
011101017021
011101017031
011101017029
011101017030
011101017150
011101017146
011101017096
011101017103
011101017151
011101017068
011101017133
ს/კ 01.11.01.017.113
01/1
ს/კ 01.11.01.017.161
01/1
ს/კ 01.11.01.017.140
03/1
მშენებარე
1
ასფალტის გზა
2,500
6.000
2,500
7.570
4.500
6.000
2,500
13,639
9.488
12.929
1.883
13.140
4.500
3.435
459.28
459.33
459.38
459.42
459.49
459.57
455.600
454.740
454.280
457.200
ს.ს.კ.
ს.ს.კ.
ს.ს.კ.

სატვირთო მანქანის მოძრაობის სქემა

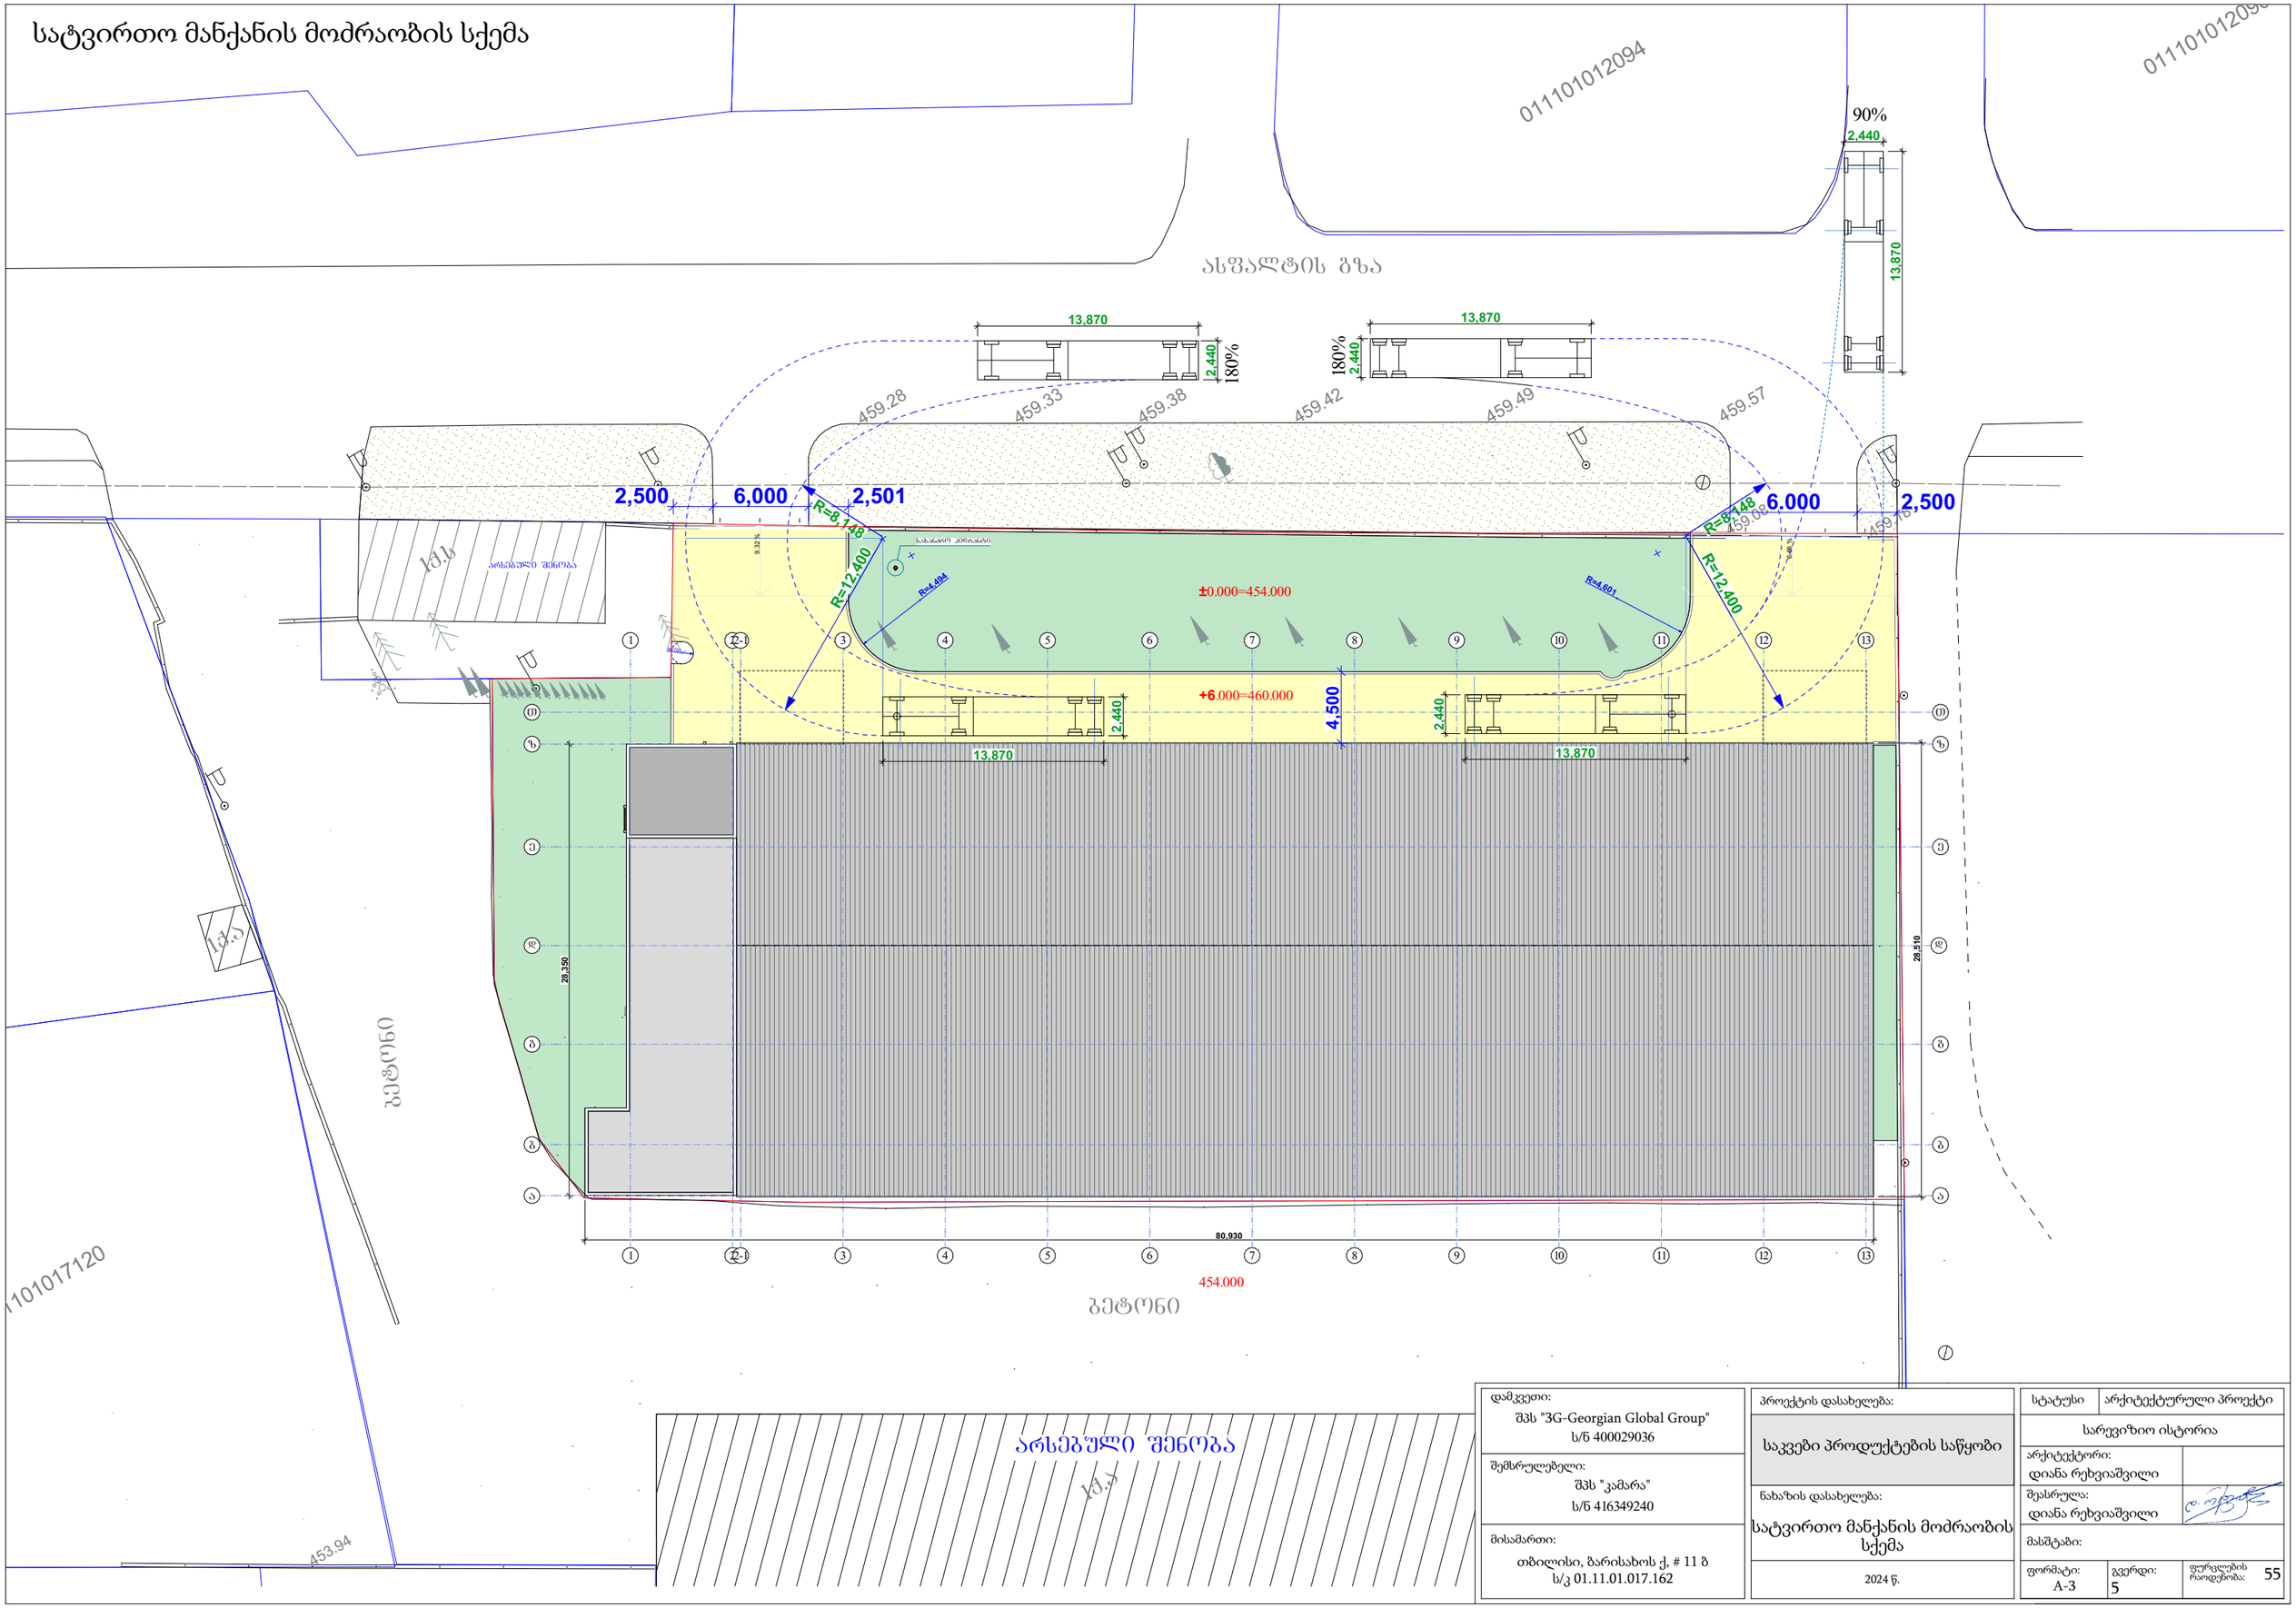

დამკვეთი: შპს "3G-Georgian Global Group" ს/ნ 400029036	პროექტის დასახელება: საკვები პროდუქტების საწყობი	სტატუსი	არქიტექტურული პროექტი
შემსრულებელი: შპს "კამარა" ს/ნ 416349240		სარევიზიო ისტორია	
მისამართი: თბილისი, ბარისახოს ქ, # 11 ბ ს/კ 01.11.01.017.162	ნახაზის დასახელება: სატვირთო მანქანის მოძრაობის სქემა	არქიტექტორი: დიანა რეხვიაშვილი	
		შეასრულა: დიანა რეხვიაშვილი	
	2024 წ.	მასშტაბი:	
		ფორმატი: A-3	გვერდი: 5
		ფურცლების რაოდენობა:	55