ჭრილი 2- 2
დაკავებულობა და
გასასვლელი
საშუალებები



მაქსიმალური

სიმაღლის გამოთვლა

მოხდა

ს.პირსალაძის ქუჩის მხრიდან

ფორმულით:

H=L/Y,

L=11,65 ; Y=0.2

H=11.65/0.2

H=58.25

დირექტორი : კირილე მორჩილაძე	არქიტექტორი: კირილე მორჩილაძე გიორგი შონია გოჩა ნადირაშვილი	გეოლოგია:	სახანძრო უსაფრთხოება:	საპროექტო ორგანიზაცია შ.პ.ს "დიზაინ სტუდიო"	მრავალბინიანი საცხოვრებელი სახლი	დამკვეთი:

№30

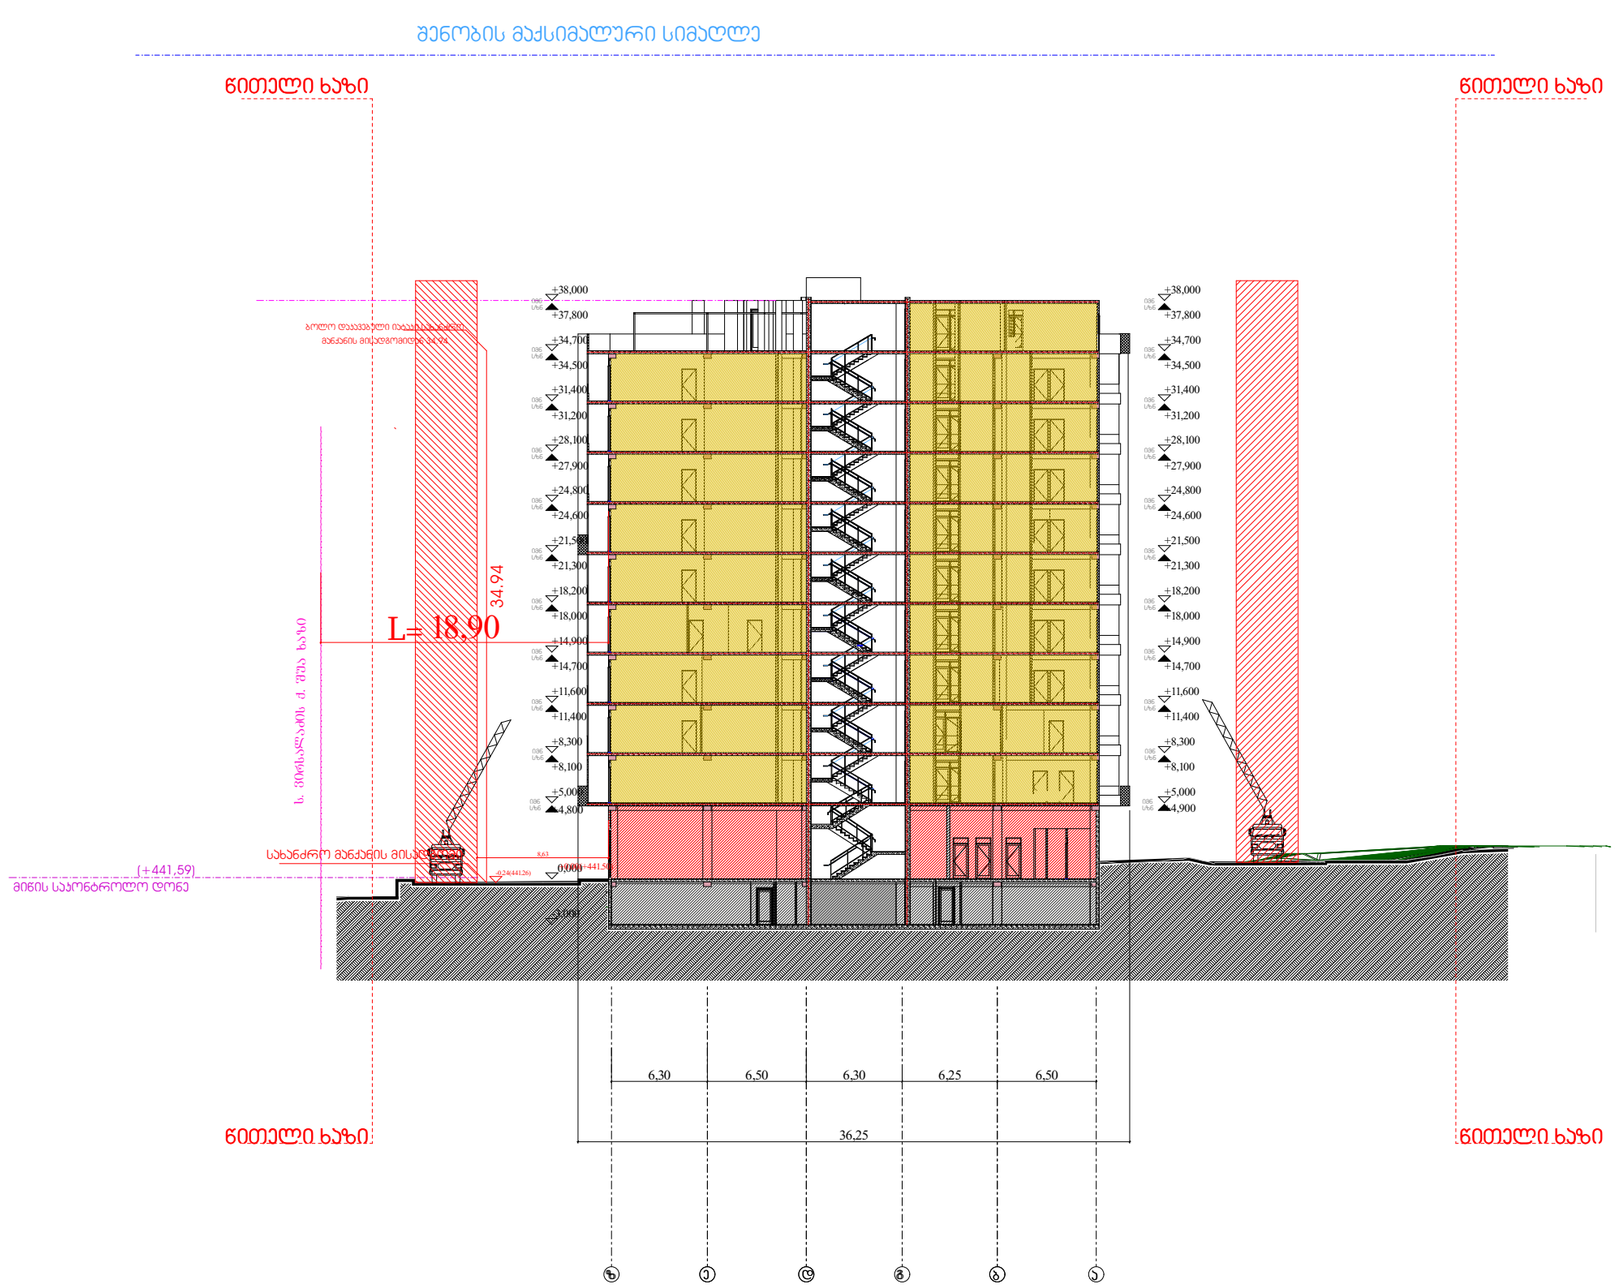

ჭრილი 1-1
დაჯავებულობა და
გასასვლელი
საშუალებები

მაქსიმალური

სიმაღლის გამოთვლა

მოხდა

ს.ვირსალაძის ქუჩის
მხრიდან

ფორმულით:

H=L/Y,

L=18.90 ; Y=0.2

H=18.90/0.2
H=89.6

დირექტორი : ჯირილე მორჩილაძე	არქიტექტორი: ჯირილე მორჩილაძე გიორგი შონია გოჩა ნადირაშვილი	გეოლოგია:	სახანძრო უსაფრთხოება:	საპროექტო ორგანიზაცია	მრავალბინიანი საცხოვრებელი სახლი	დამკვეთი:



N
W E
S

სიტუაციური გეგმა

მაქსიმალური სიმაღლის გამოთვლა მოხდა ს.ვერხალაძის ქუჩის ჩრდილოეთის მხრიდან მხრიდან

ფორმულით:

H=L/Y,

L=11.65 ; Y=0.2

H=11.65/0.2

H=58.25

მაქსიმალური სიმაღლის გამოთვლა მოხდა ს.ვერხალაძის ქუჩის სამხრეთის მხრიდან

ფორმულით:

H=L/Y,

L=17.92 ; Y=0.2

H=17.92/0.2

H=89.6

დირექტორი : ჯირილე მორჩილაძე	არქიტექტორი: ჯირილე მორჩილაძე ანა წიკლაური გიორგი შონია გოჩა ნადირაშვილი			საპროექტო ორგანიზაცია შ.პ.ს "დიზაინ სტუდიო"	მრავალბინიანი საცხოვრებელი სახლი ს/ე 01.18.13.037.233 ს/ე 01.18.13.037.232 ს/ე 01.18.13.037.231	დამკვეთი:	სიტუაციური გეგმა მაშტაბი 1:1000 ფურცელი №1 ას-100