
შ.პ.ს "ოცნების სახლი"

ს/კ 406124536

2023

2 სართულის გეგმა

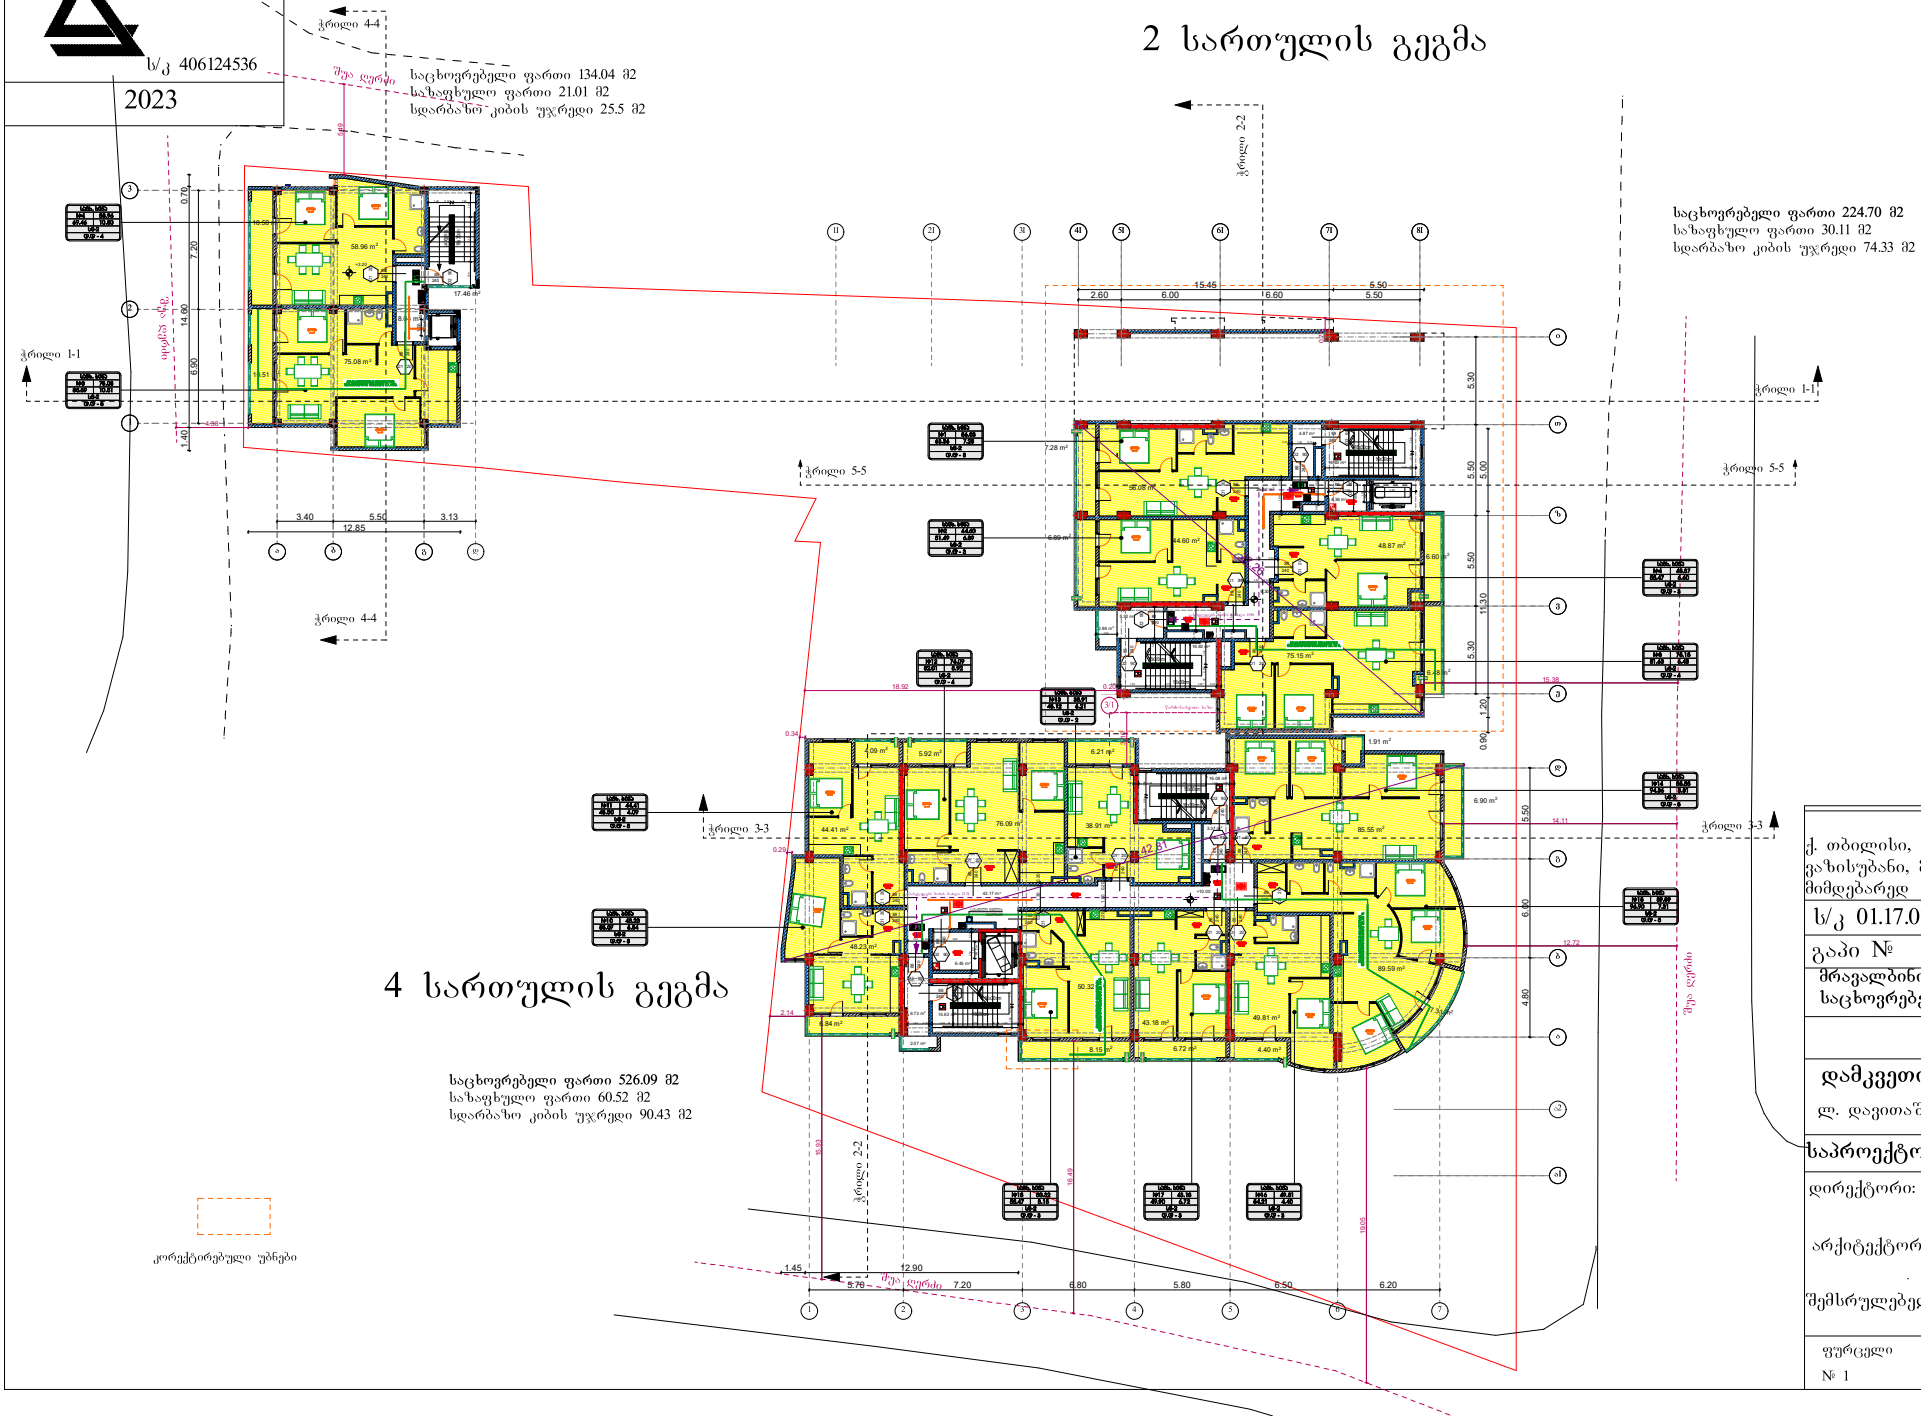

4 სართულის გეგმა

ქ. თბილისი, დასახლება ვაზისუბანი, მ/რ1, №15-ის მიმდებარედ

ს/კ 01.17.07.021.021

გაპი №

მრავალბინიანი საცხოვრებელი სახლები

დამკვეთი:

ლ. დავითაშვილი

საპროექტო ორგანიზაცია

დირექტორი: გ. კალანდაძე

არქიტექტორი: ნ. გაბუნია

შემსრულებელი: ნ. გაბუნია


ფურცელი	მაშტაბი
№ 1	1:

შ.პ.ს "ოცნების სახლი"

ს/კ 406124536

2023

ჭრილი 2-2

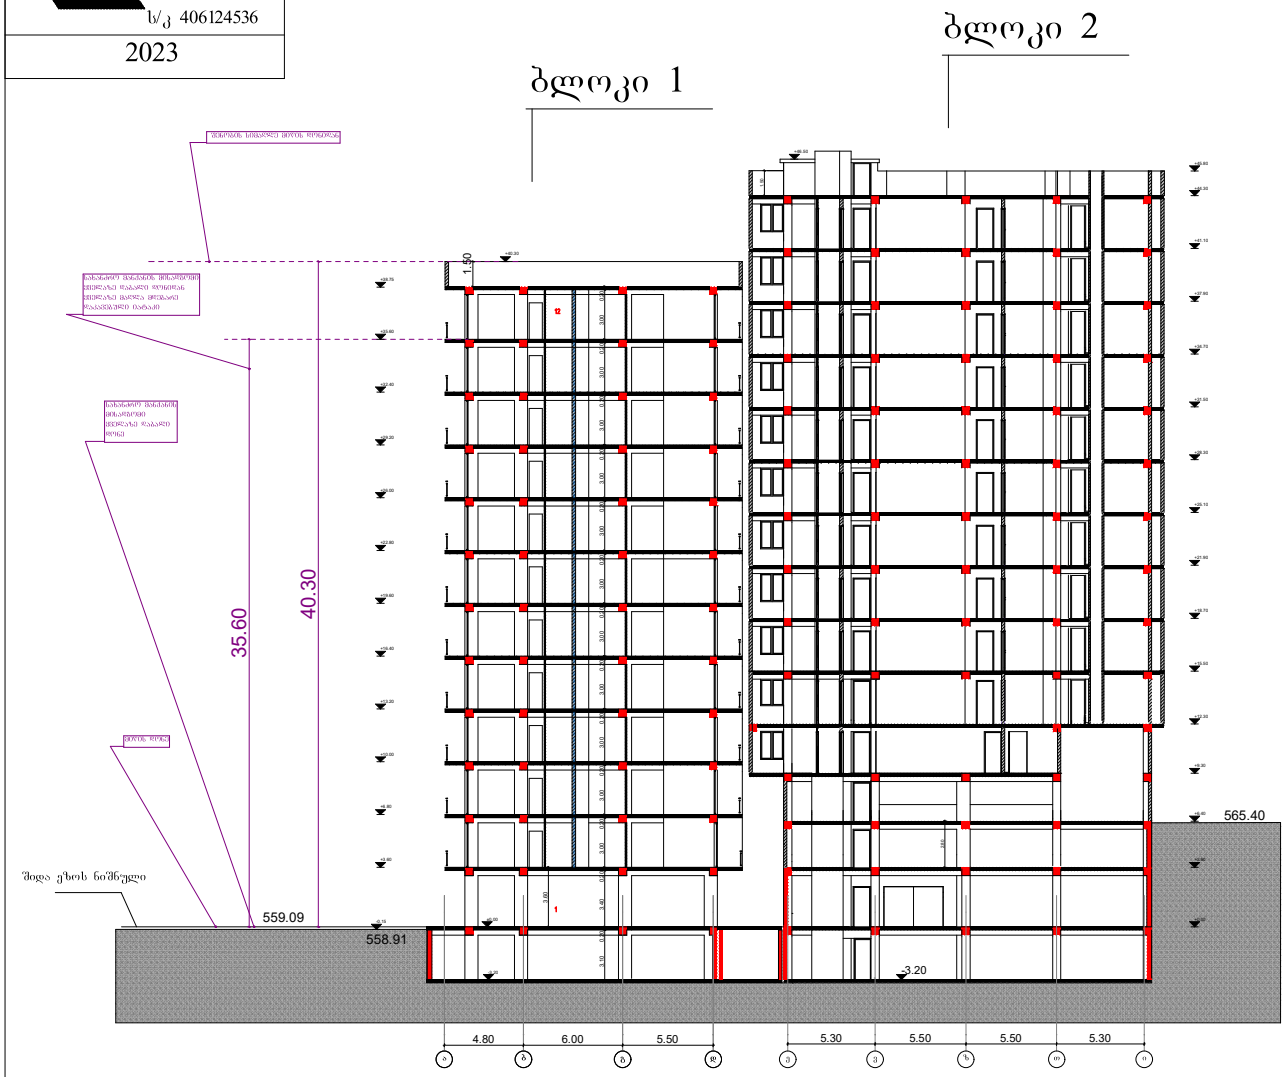

ქ. თბილისი, დასახლება ვაზისუბანი, მ/რ1, №15-ის მიმდებარედ

ს/კ 01.17.07.021.021

გაპი №

მრავალბინიანი საცხოვრებელი სახლები

დამკვეთი:

ლ. დავითაშვილი

საპროექტო ორგანიზაცია

დირექტორი:
გ. კალანდაძე

არქიტექტორი:
ნ. გაბუნია

შემსრულებელი:
ნ. გაბუნია

ფურცელი	მაშტაბი
№ 1	1:

შ.პ.ს "ოცნების სახლი"


ს/კ 406124536

2023

ჭრილი 1-1

ბლოკი 2

ბლოკი 3

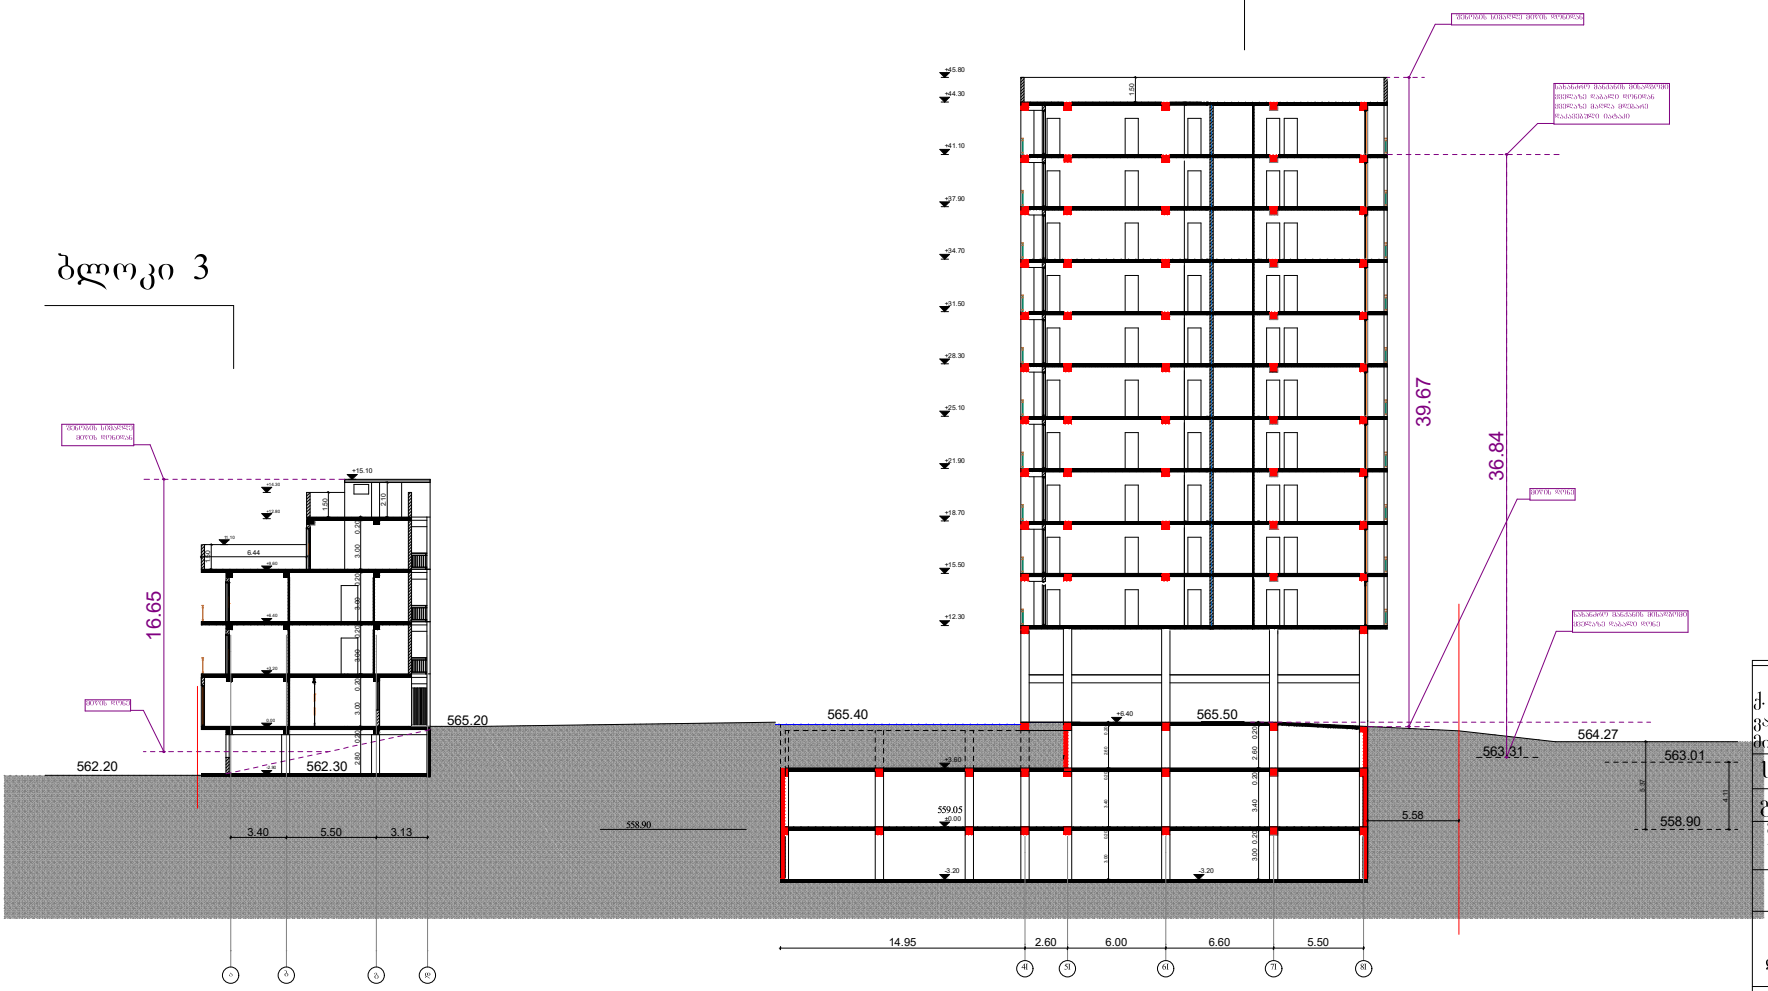

ქ. თბილისი, დასახლება ვაზისუბანი, მ/რ1, №15-ის მიმდებარედ

ს/კ 01.17.07.021.021

გაპი №

მრავალბინიანი საცხოვრებელი სახლები

დამკვეთი:

ლ. დავითაშვილი

საპროექტო ორგანიზაცია

დირექტორი: გ. კალანდაძე

არქიტექტორი: ნ. გაბუნია

შემსრულებელი: ნ. გაბუნია


ფურცელი	მაშტაბი
№ 1	1:

შ.პ.ს "ოცნების სახლი"

ს/კ 406124536

2023

ჭრილი 5-5

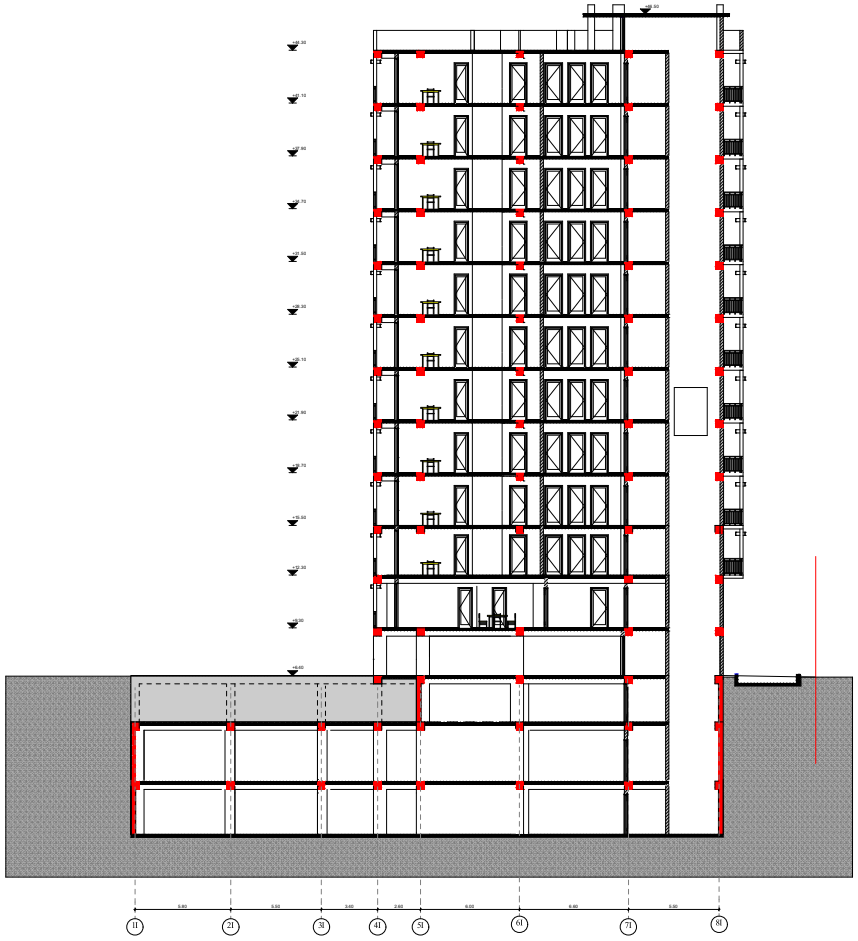

ქ. თბილისი, დასახლება ვაზისუბანი, მ/რ1, №15-ის მიმდებარედ

ს/კ 01.17.07.021.021

გაპი №

მრავალბინიანი საცხოვრებელი სახლები

დამკვეთი:

ლ. დავითაშვილი

საპროექტო ორგანიზაცია

დირექტორი:

გ. კალანდაძე

არქიტექტორი:

ნ. გაბუნია

შემსრულებელი:

ნ. გაბუნია

ფურცელი	მაშტაბი
№ 1	1: