სასტუმრო რედისონის შენობის

არსებული გეგმები

B3

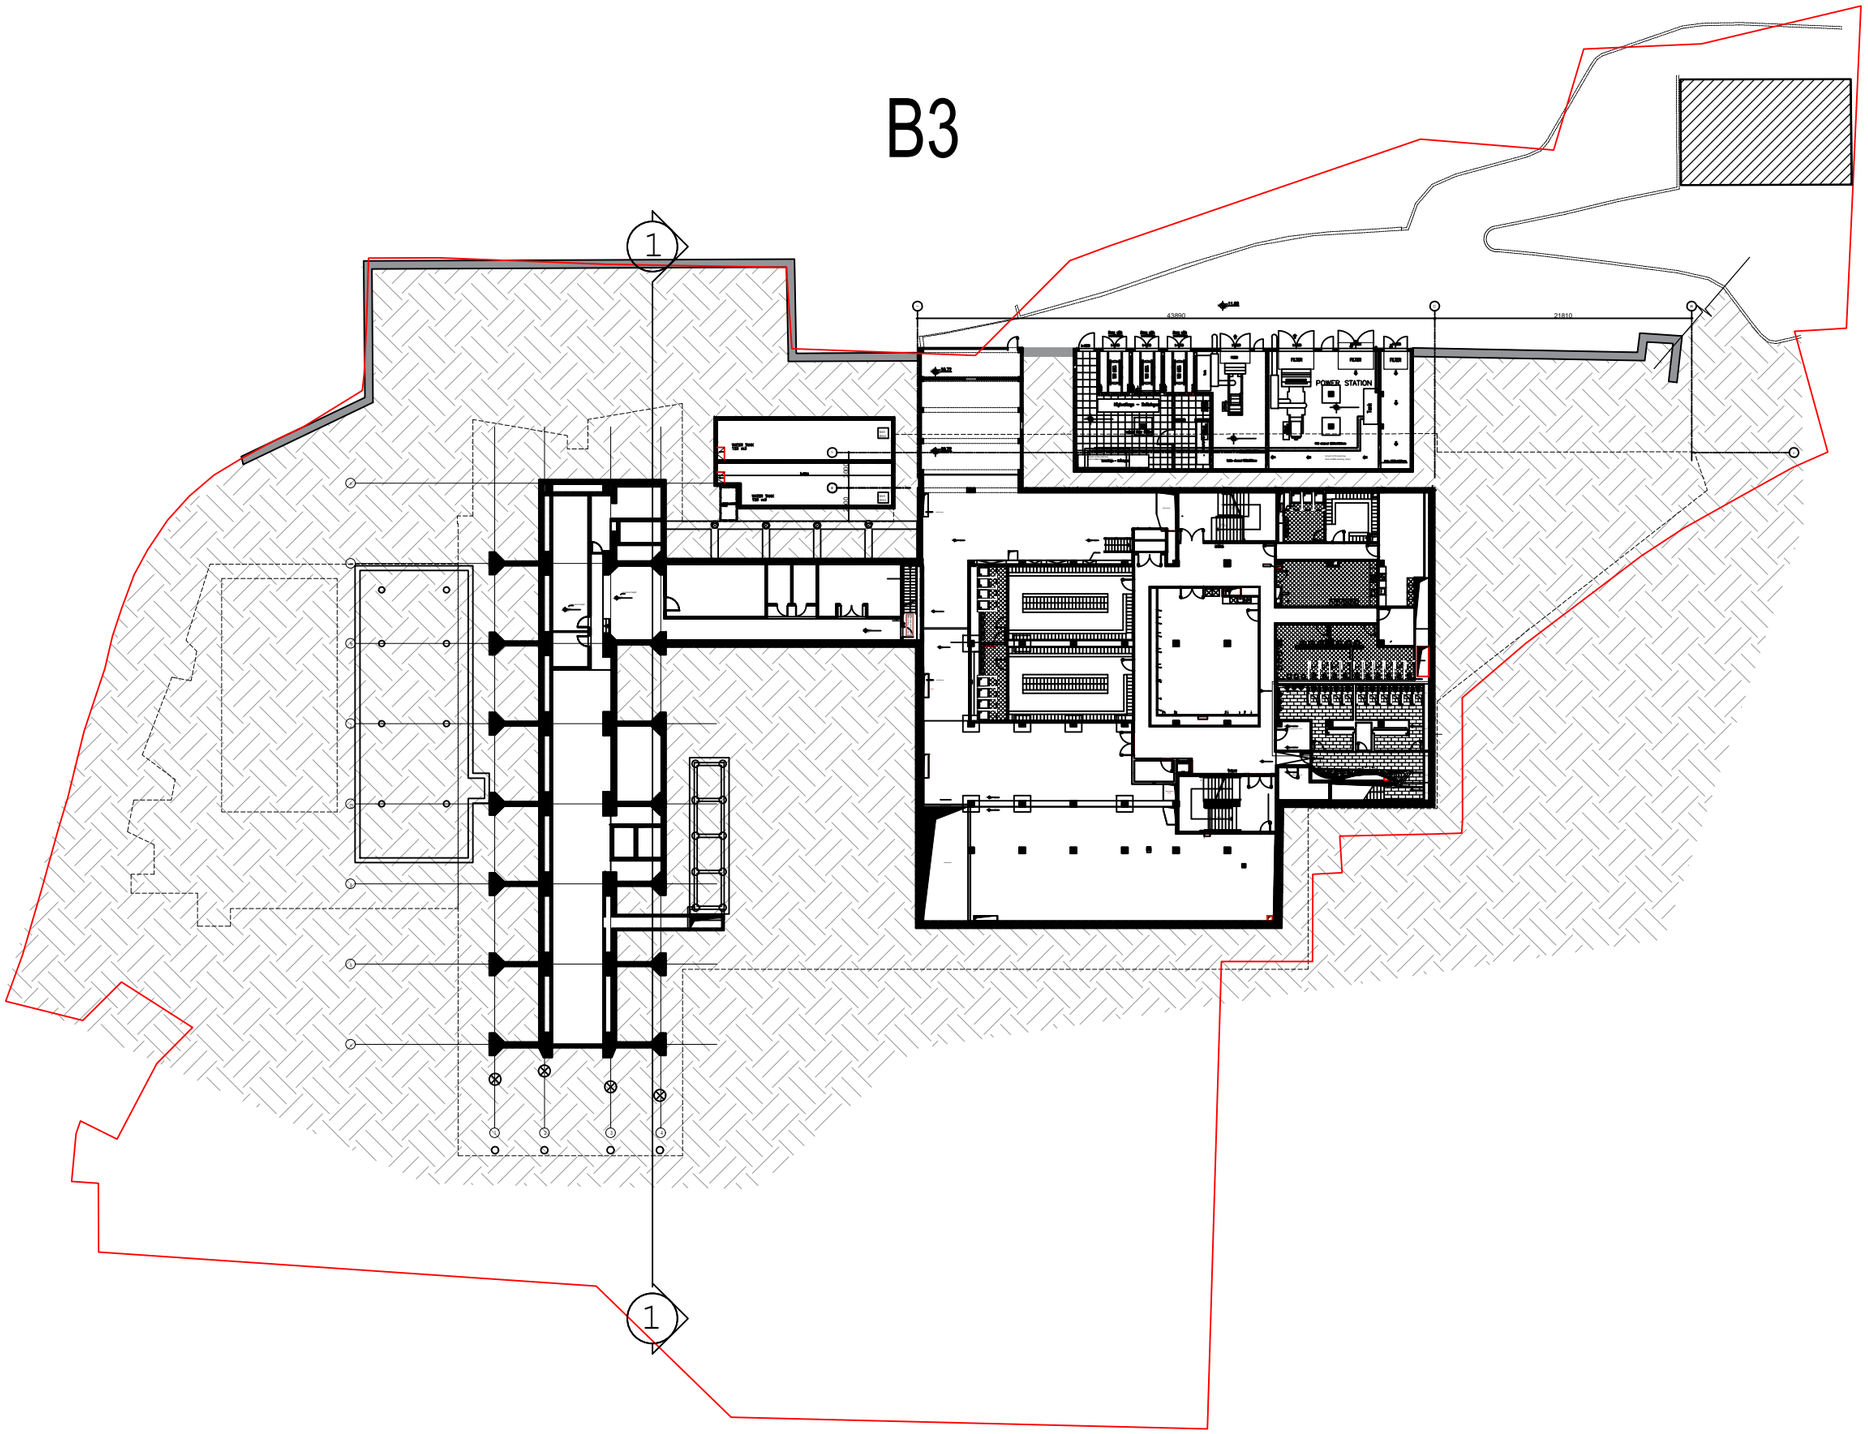

არქიტექტორი		ნ. ფოლიძე

პროექტი

სასტუმრო რედისონის
მცირე რეკონსტრუქციის პროექტი

ნახაზის

-3 სართულის გეგმა
(არსებული)

მასშტაბი	ფორმატი	თარიღი
1:500	A3	09.07.2024
		A-100

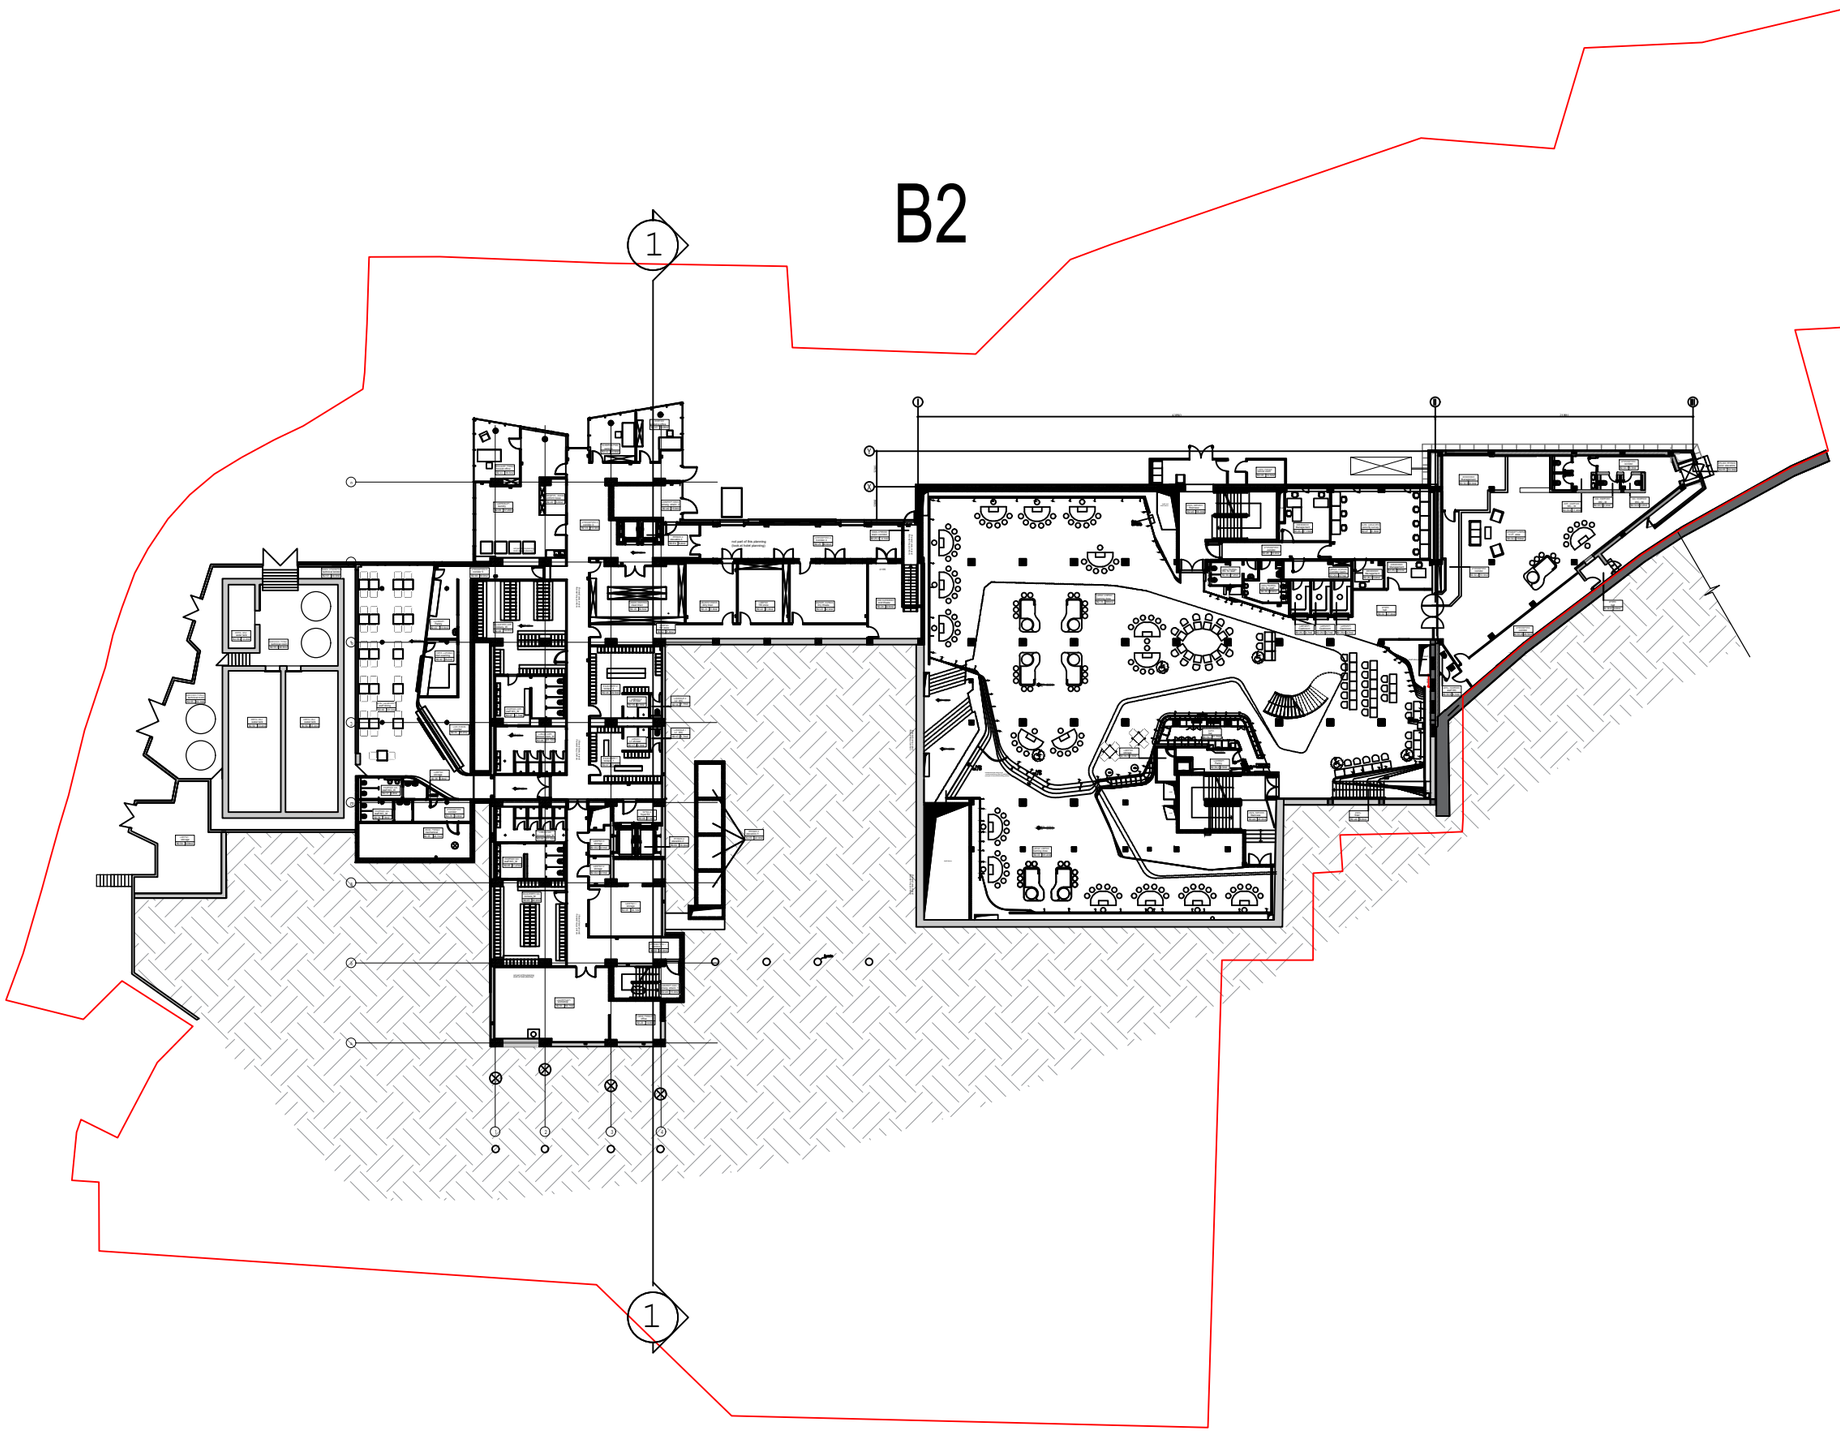

არქიტექტორი		ნ. ფოლლიძე

პროექტი

სასტუმრო რედისონის
მცირე რეკონსტრუქციის პროექტი

ნახაზის

-2 სართულის გეგმა
(არსებული)

მასშტაბი	ფორმატი	თარიღი
1:500	A3	09.07.2024
		A-101

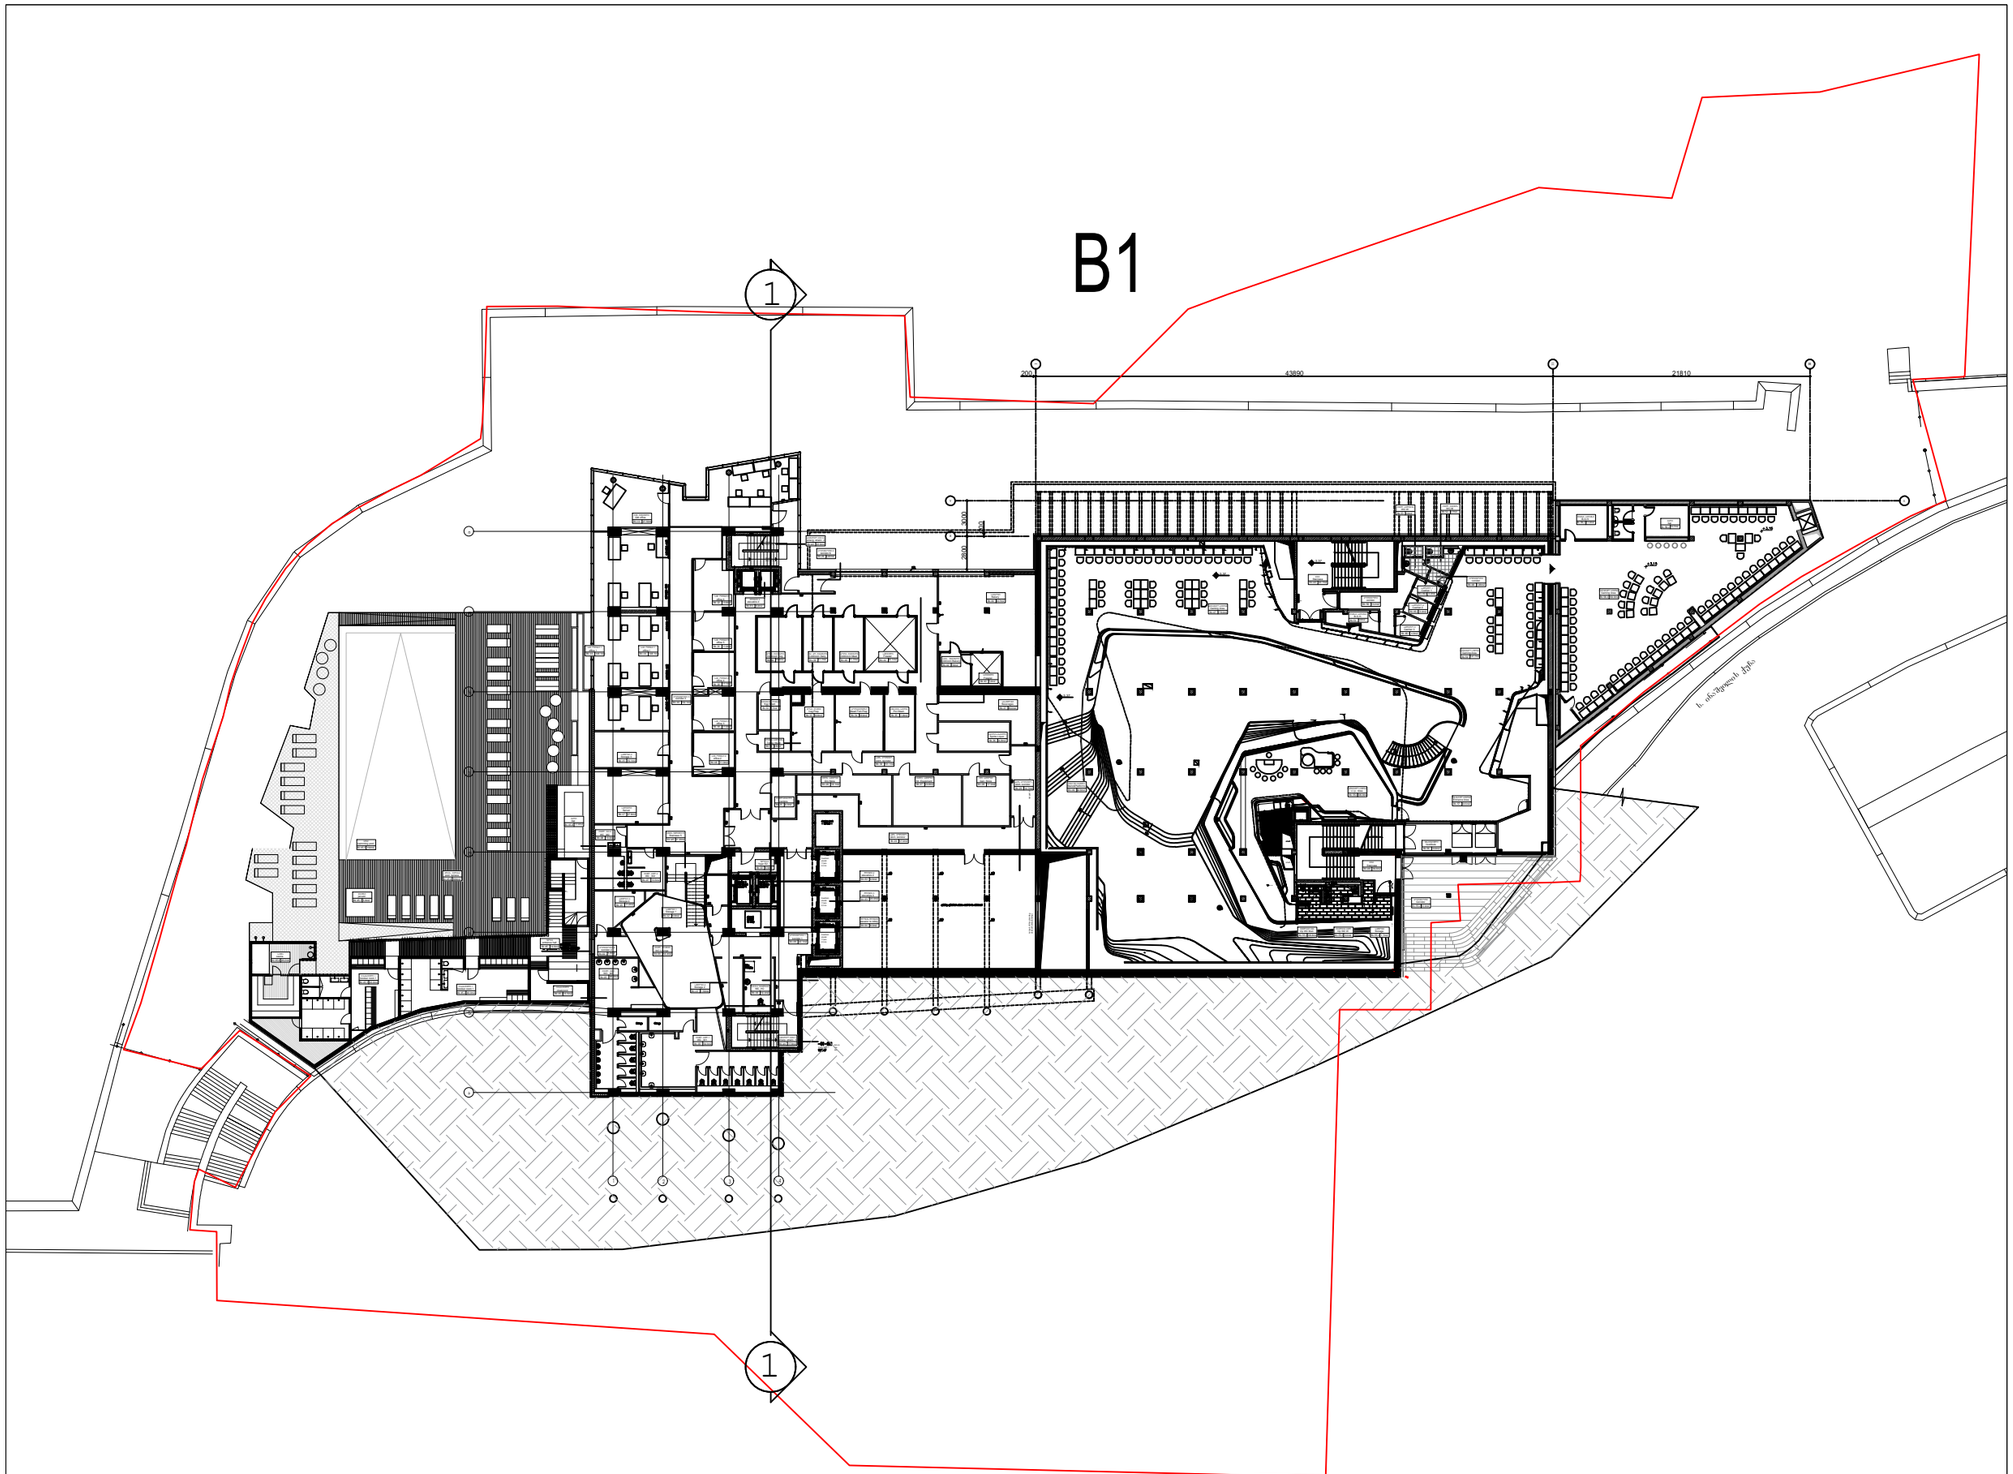

არქიტექტორი		ნ. ლორთქიფანიძე

პროექტი

სასტუმრო რედისონის
მცირე რეკონსტრუქციის პროექტი

ნახაზის

-1 სართულის გეგმა
(არსებული)

მასშტაბი	ფორმატი	თარიღი
1:500	A3	09.07.2024
		A-102

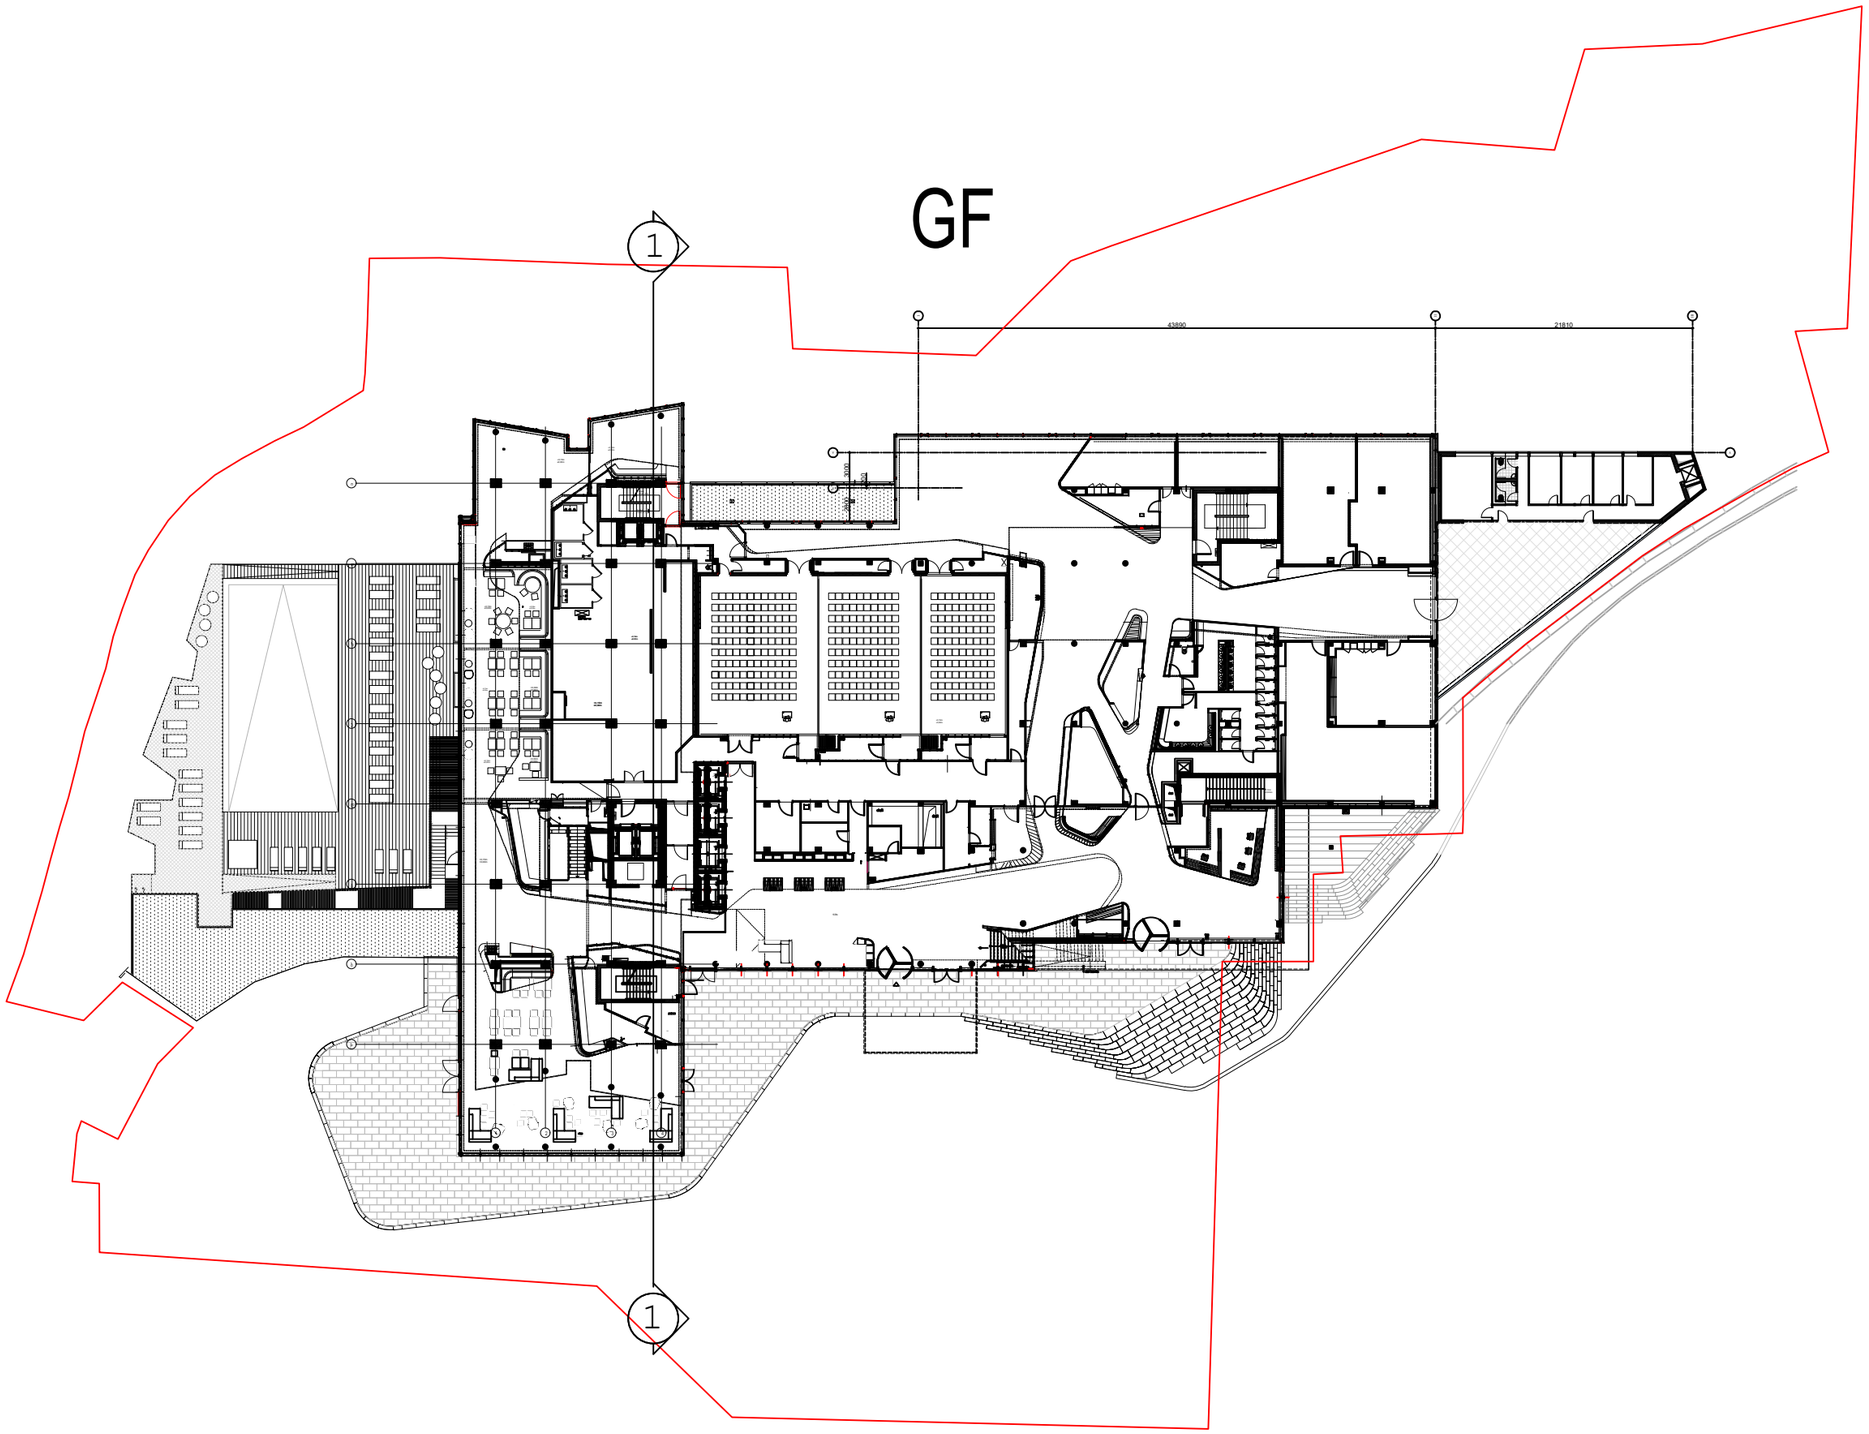

არქიტექტორი		ნ. ფოლლიძე

პროექტი

სასტუმრო რედისონის
მცირე რეკონსტრუქციის პროექტი

ნახაზი

0 სართულის გეგმა
(არსებული)

მასშტაბი	ფორმატი	თარიღი
1:500	A3	09.07.2024
		A-103

L1

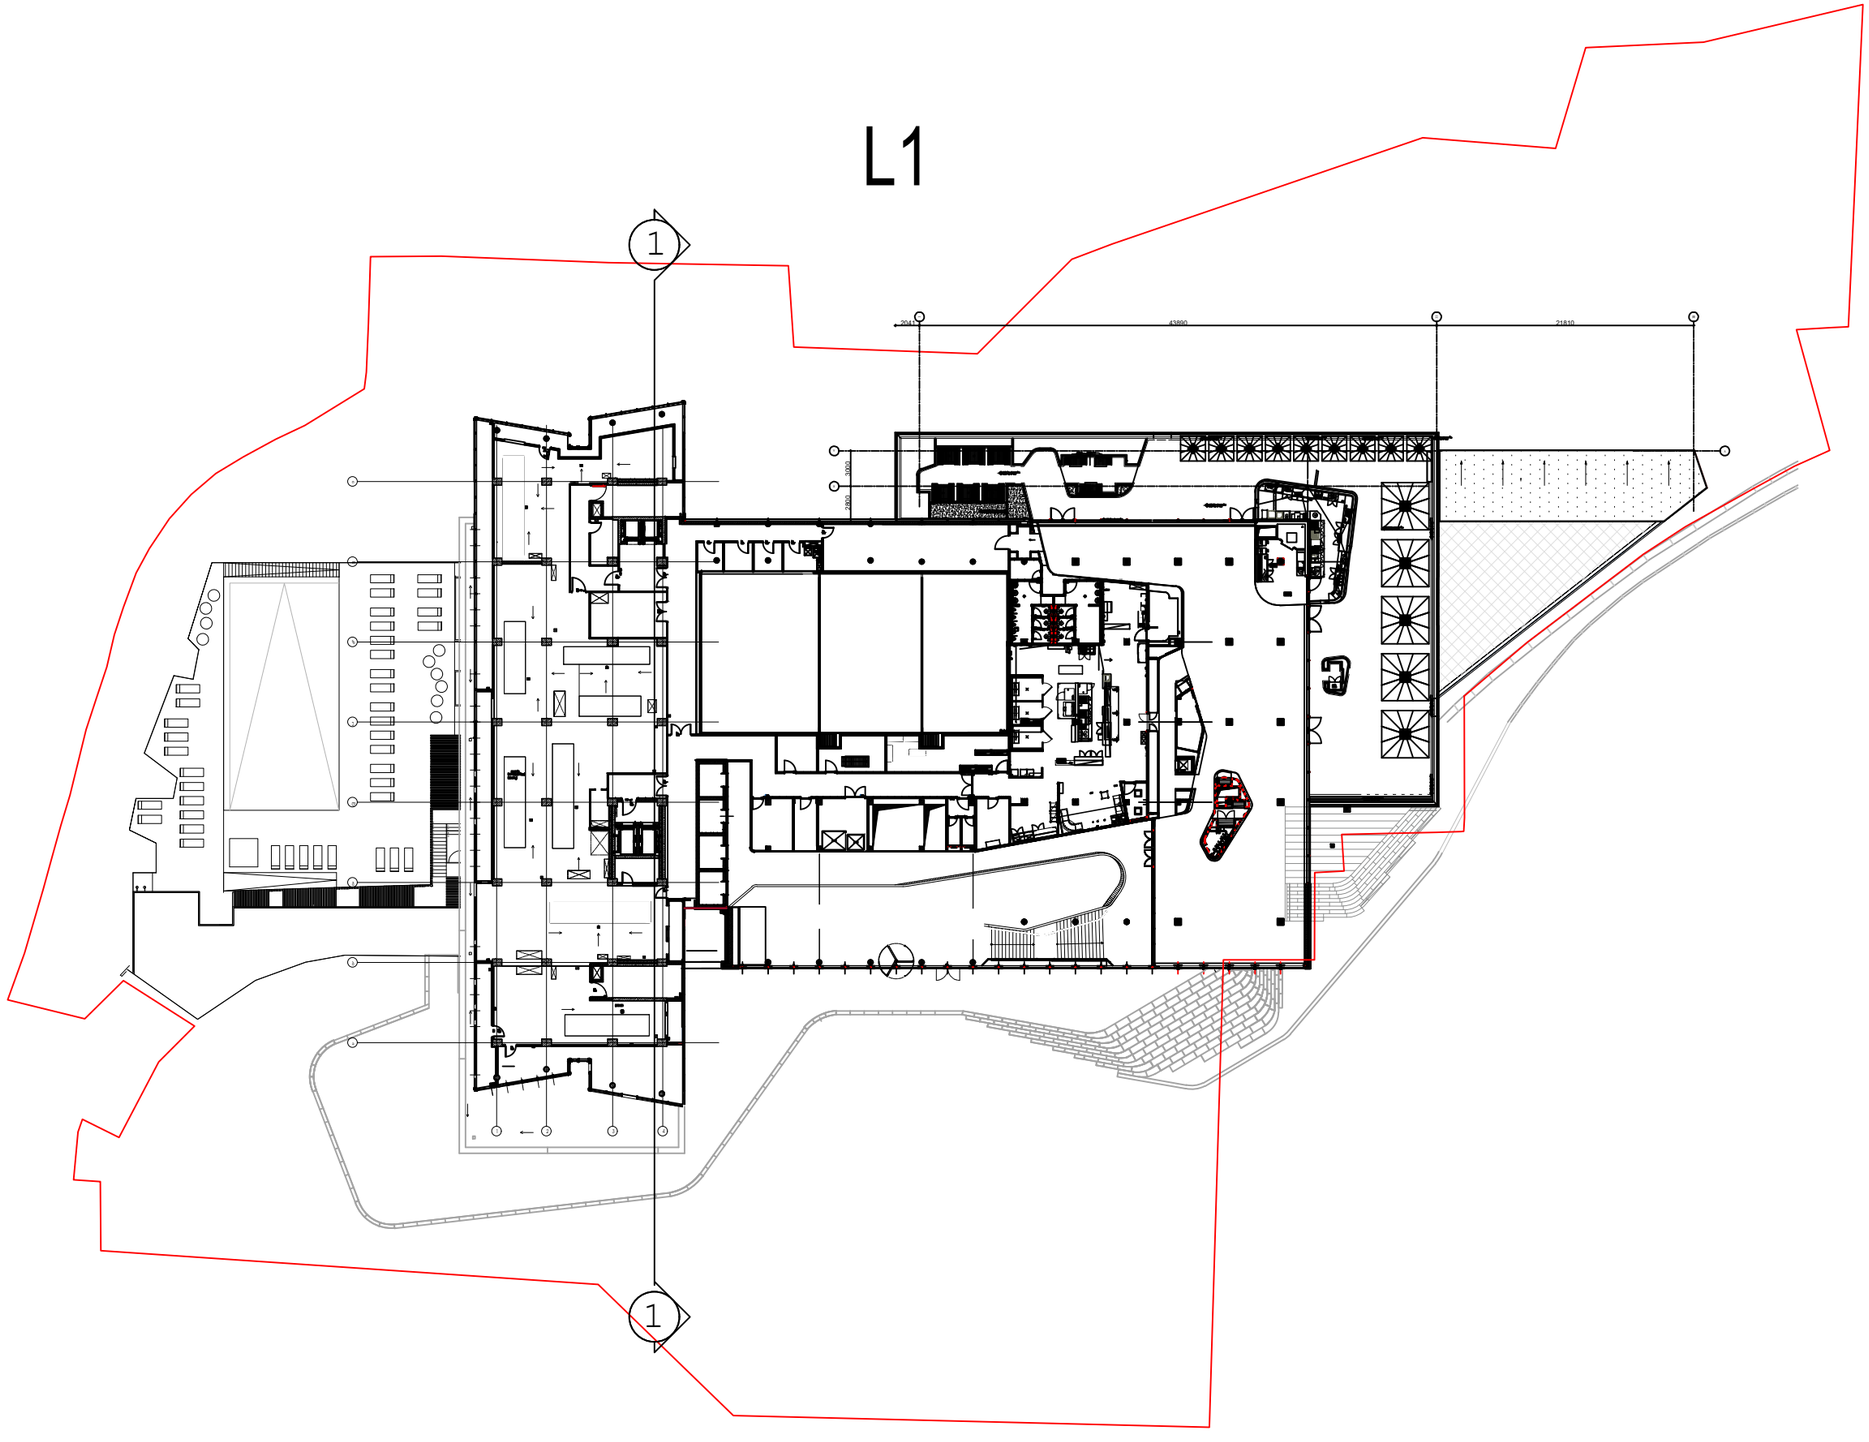

არქიტექტორი		ნ. ფოლიძე

პროექტი

სასტუმრო რედისონის
მცირე რეკონსტრუქციის პროექტი

ნახაზი

1 სართულის გეგმა
(არსებული)

მასშტაბი	ფორმატი	თარიღი
1:500	A3	09.07.2024
		A-104

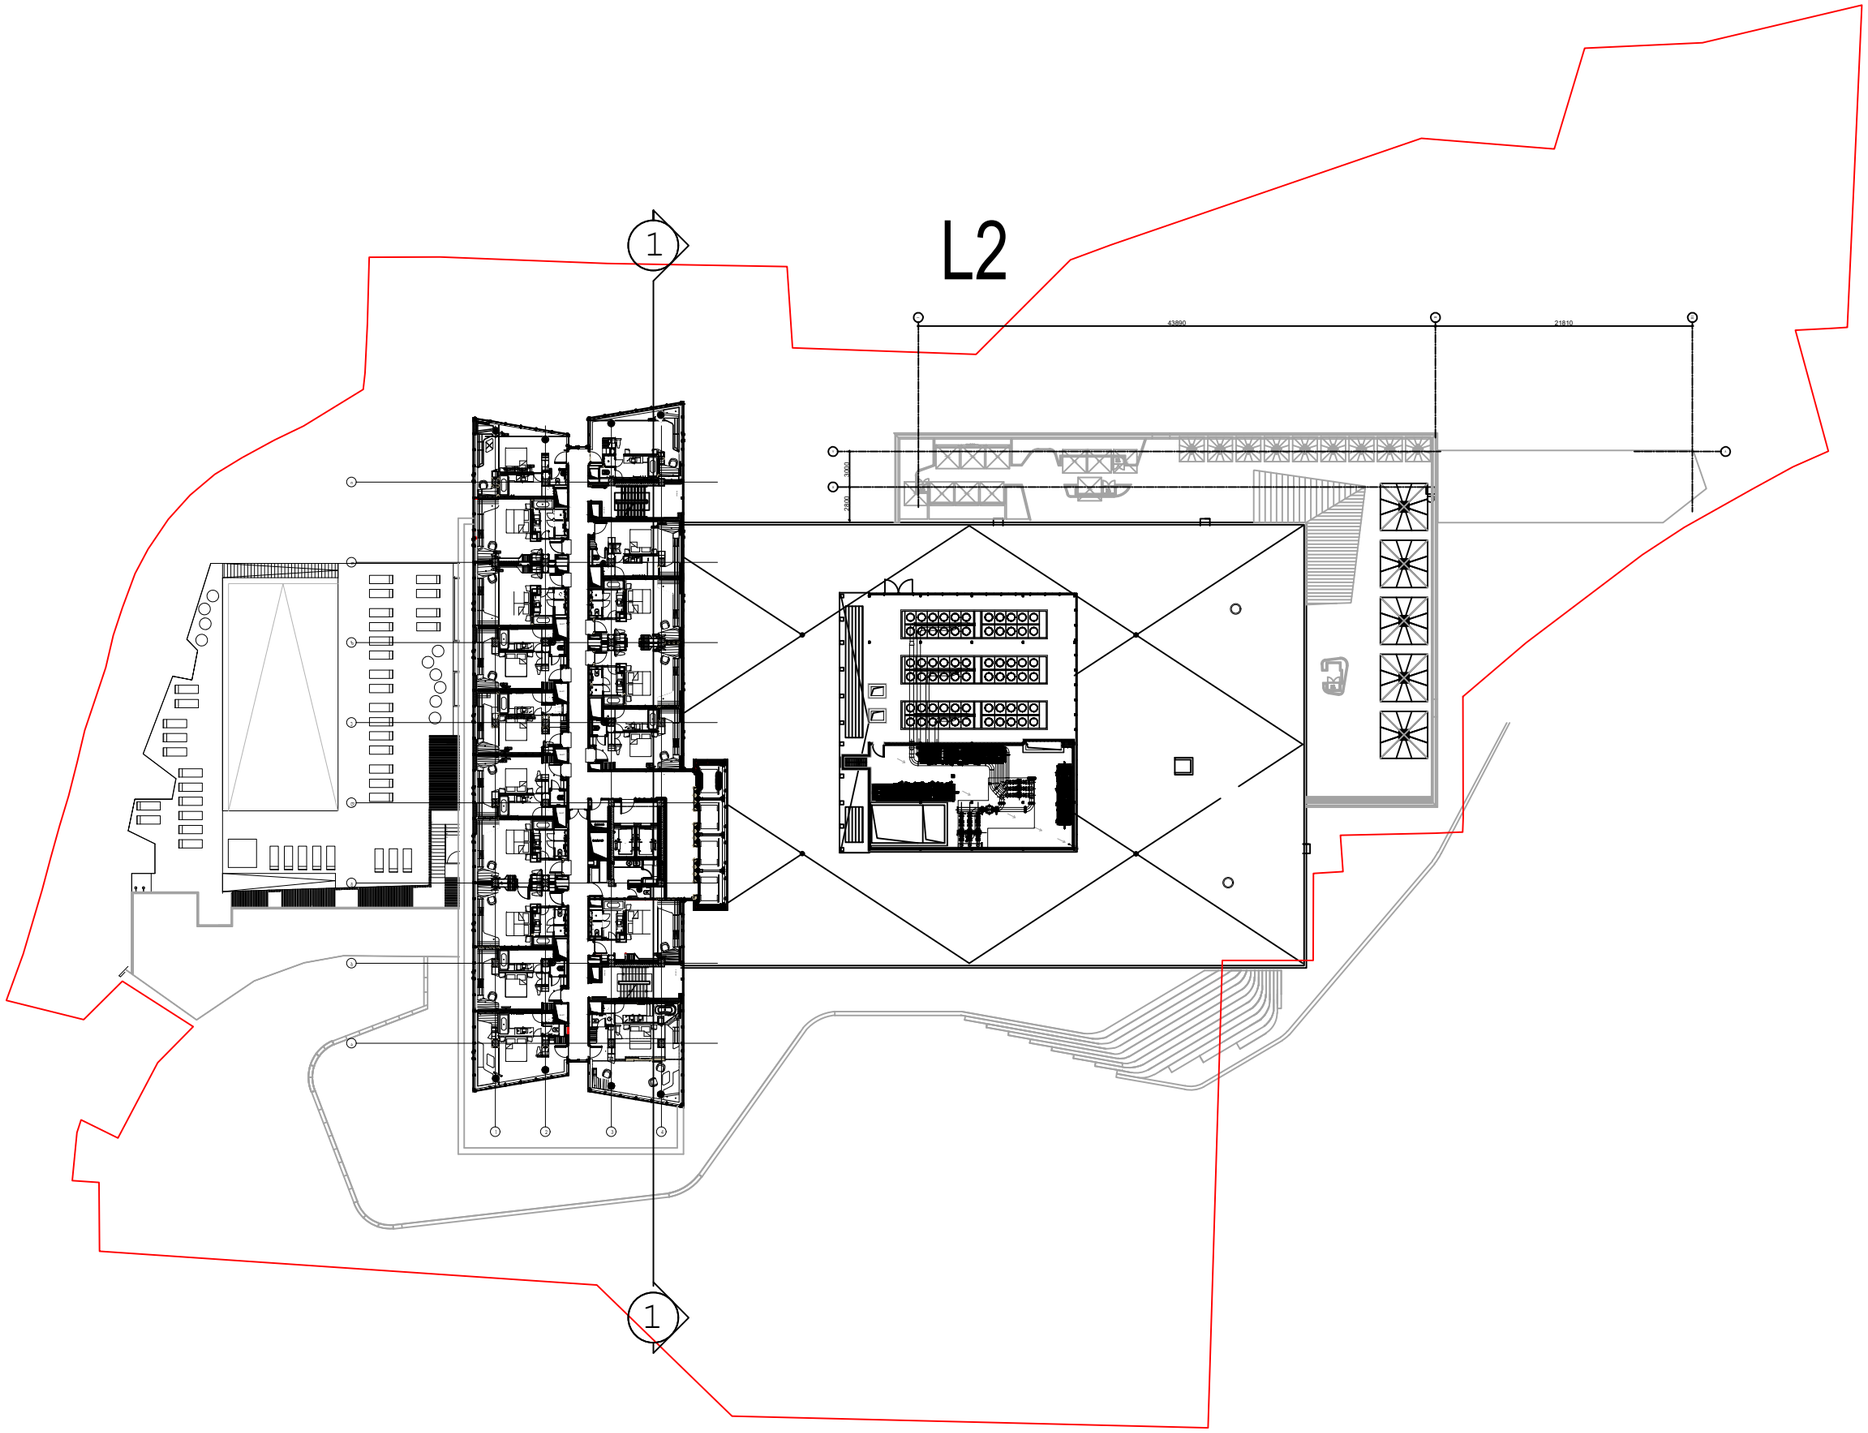

არქიტექტორი		ნ. ფოლლიძე

არქიტექტი

სასტუმრო რედისონის
მცირე რეკონსტრუქციის პროექტი

ნახაზის

2 სართულის გეგმა
(არსებული)

მასშტაბი	ფორმატი	თარიღი
1:500	A3	09.07.2024
		A-105

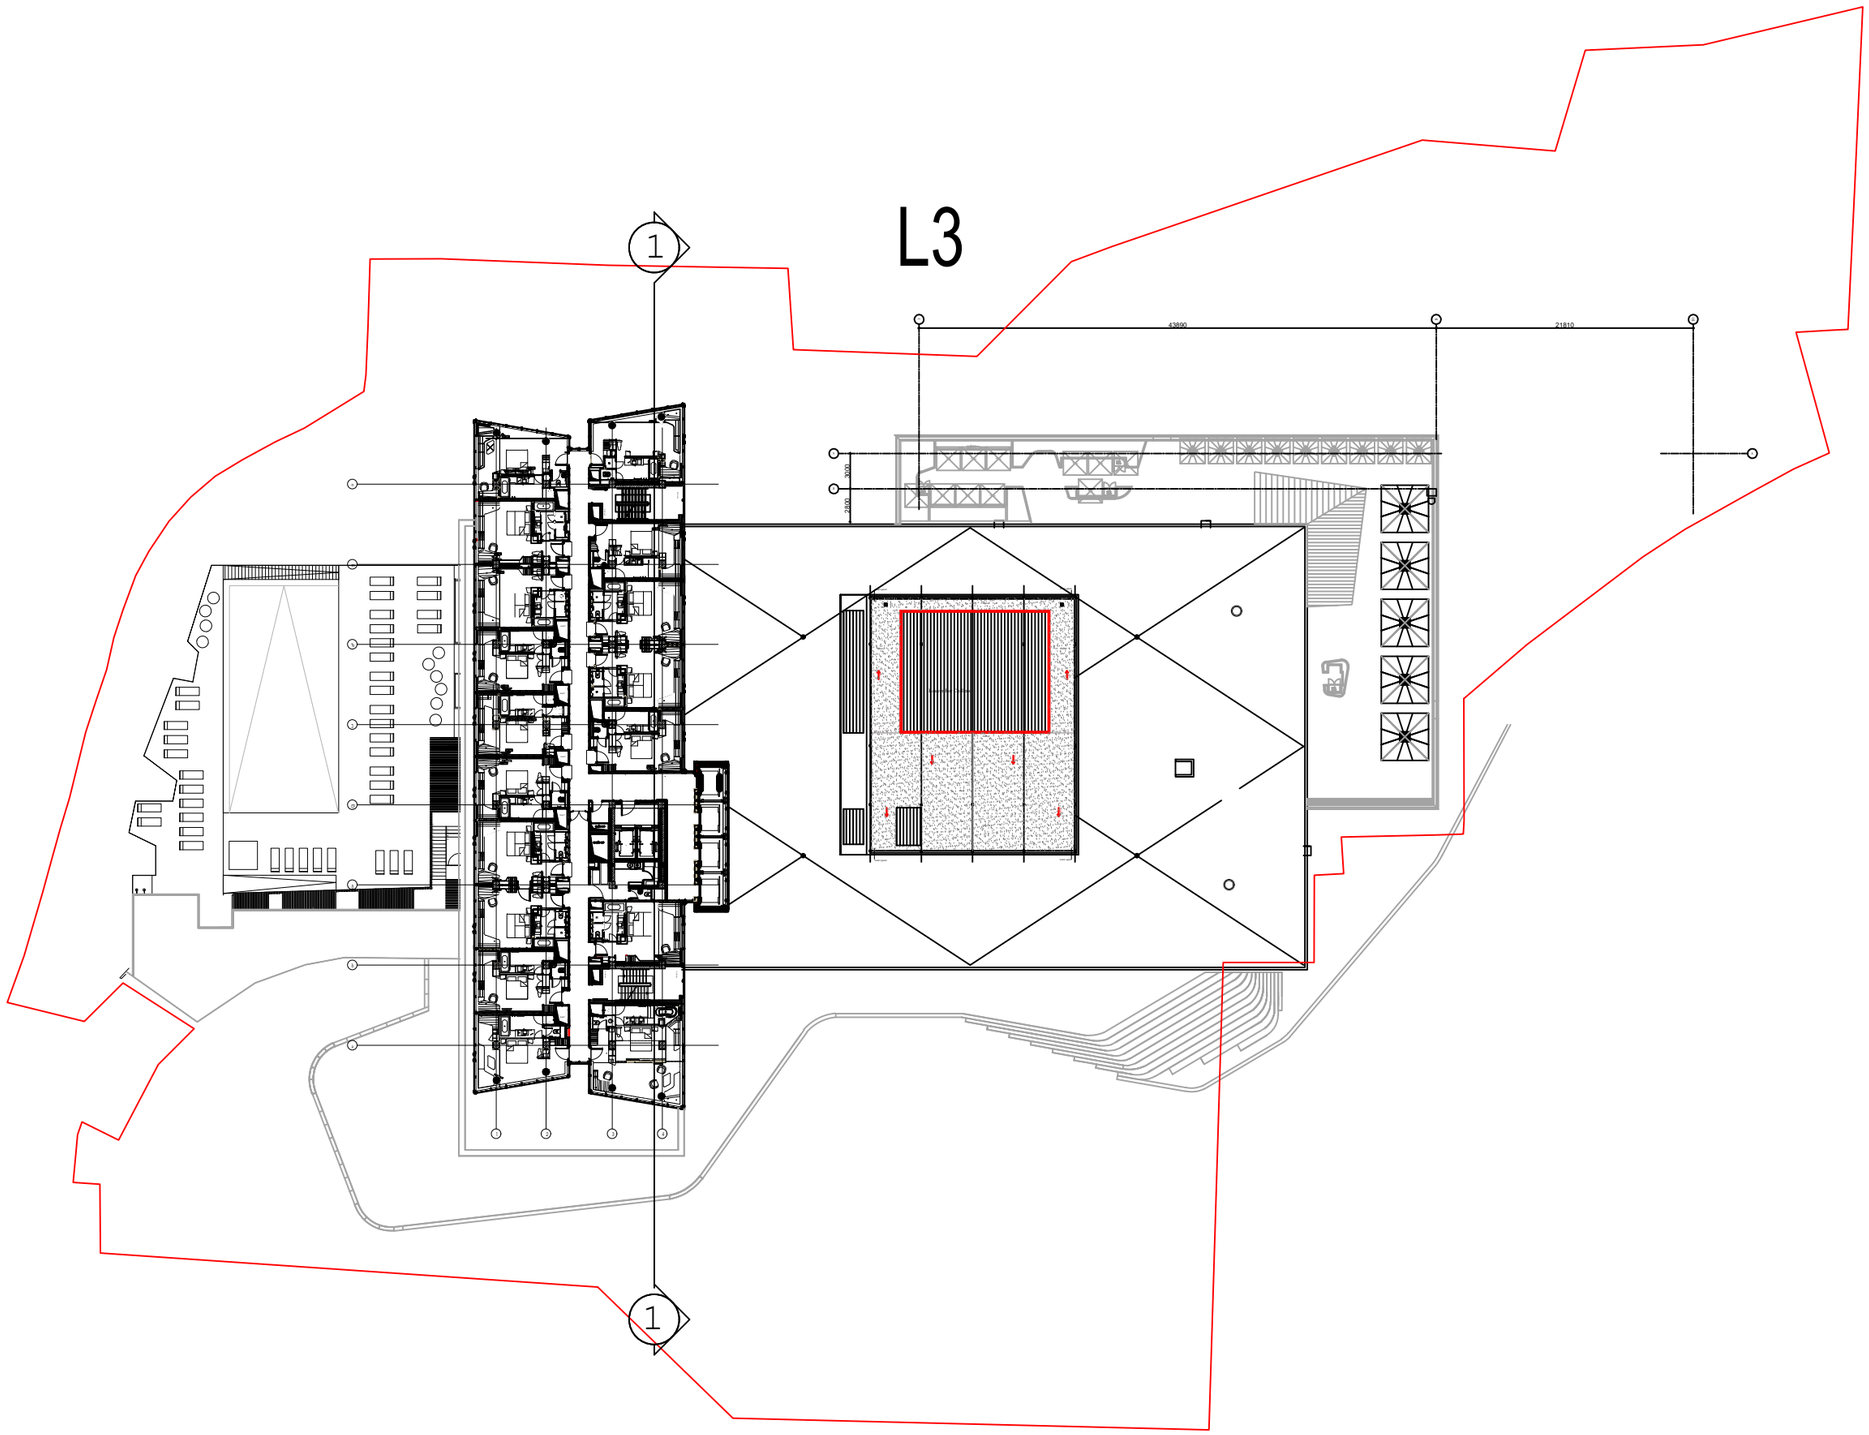

არქიტექტორი		ნ. ფოლლიძე

არქიტექტი

სასტუმრო რედისონის
მცირე რეკონსტრუქციის პროექტი

ნახაზის

3 სართულის გეგმა
(არსებული)

მასშტაბი	ფორმატი	თარიღი
1:500	A3	09.07.2024
		A-106

L4-16

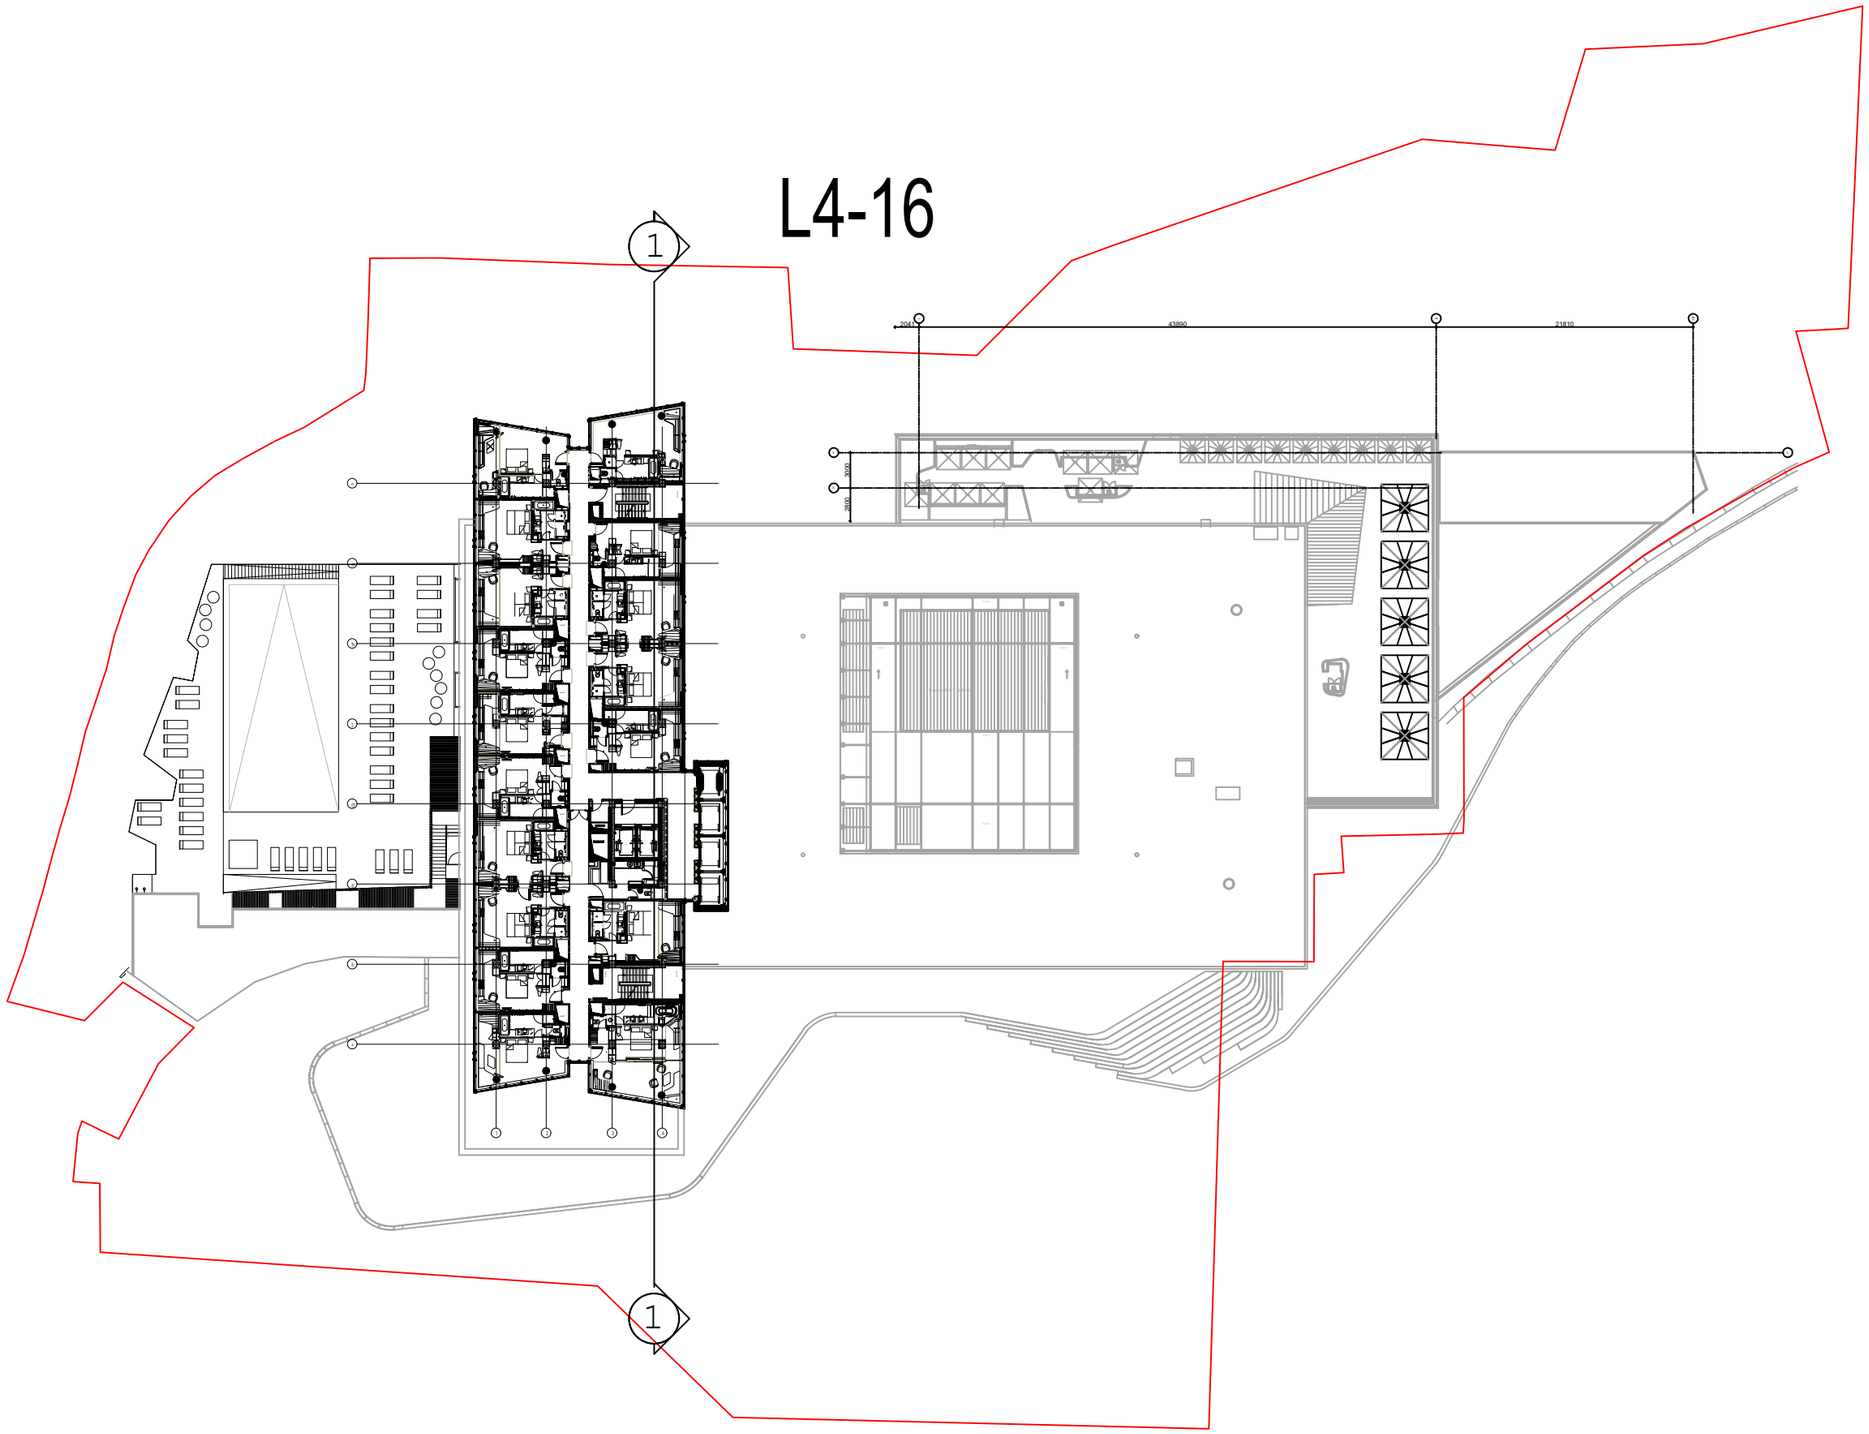

არქიტექტორი		ნ. ფოლლიძე

არქიტექტი

სასტუმრო რედისონის
მცირე რეკონსტრუქციის პროექტი

ნახაზის

4-16 სართულის გეგმა
(არსებული)

მასშტაბი	ფორმატი	თარიღი
1:500	A3	09.07.2024
		A-107

L17

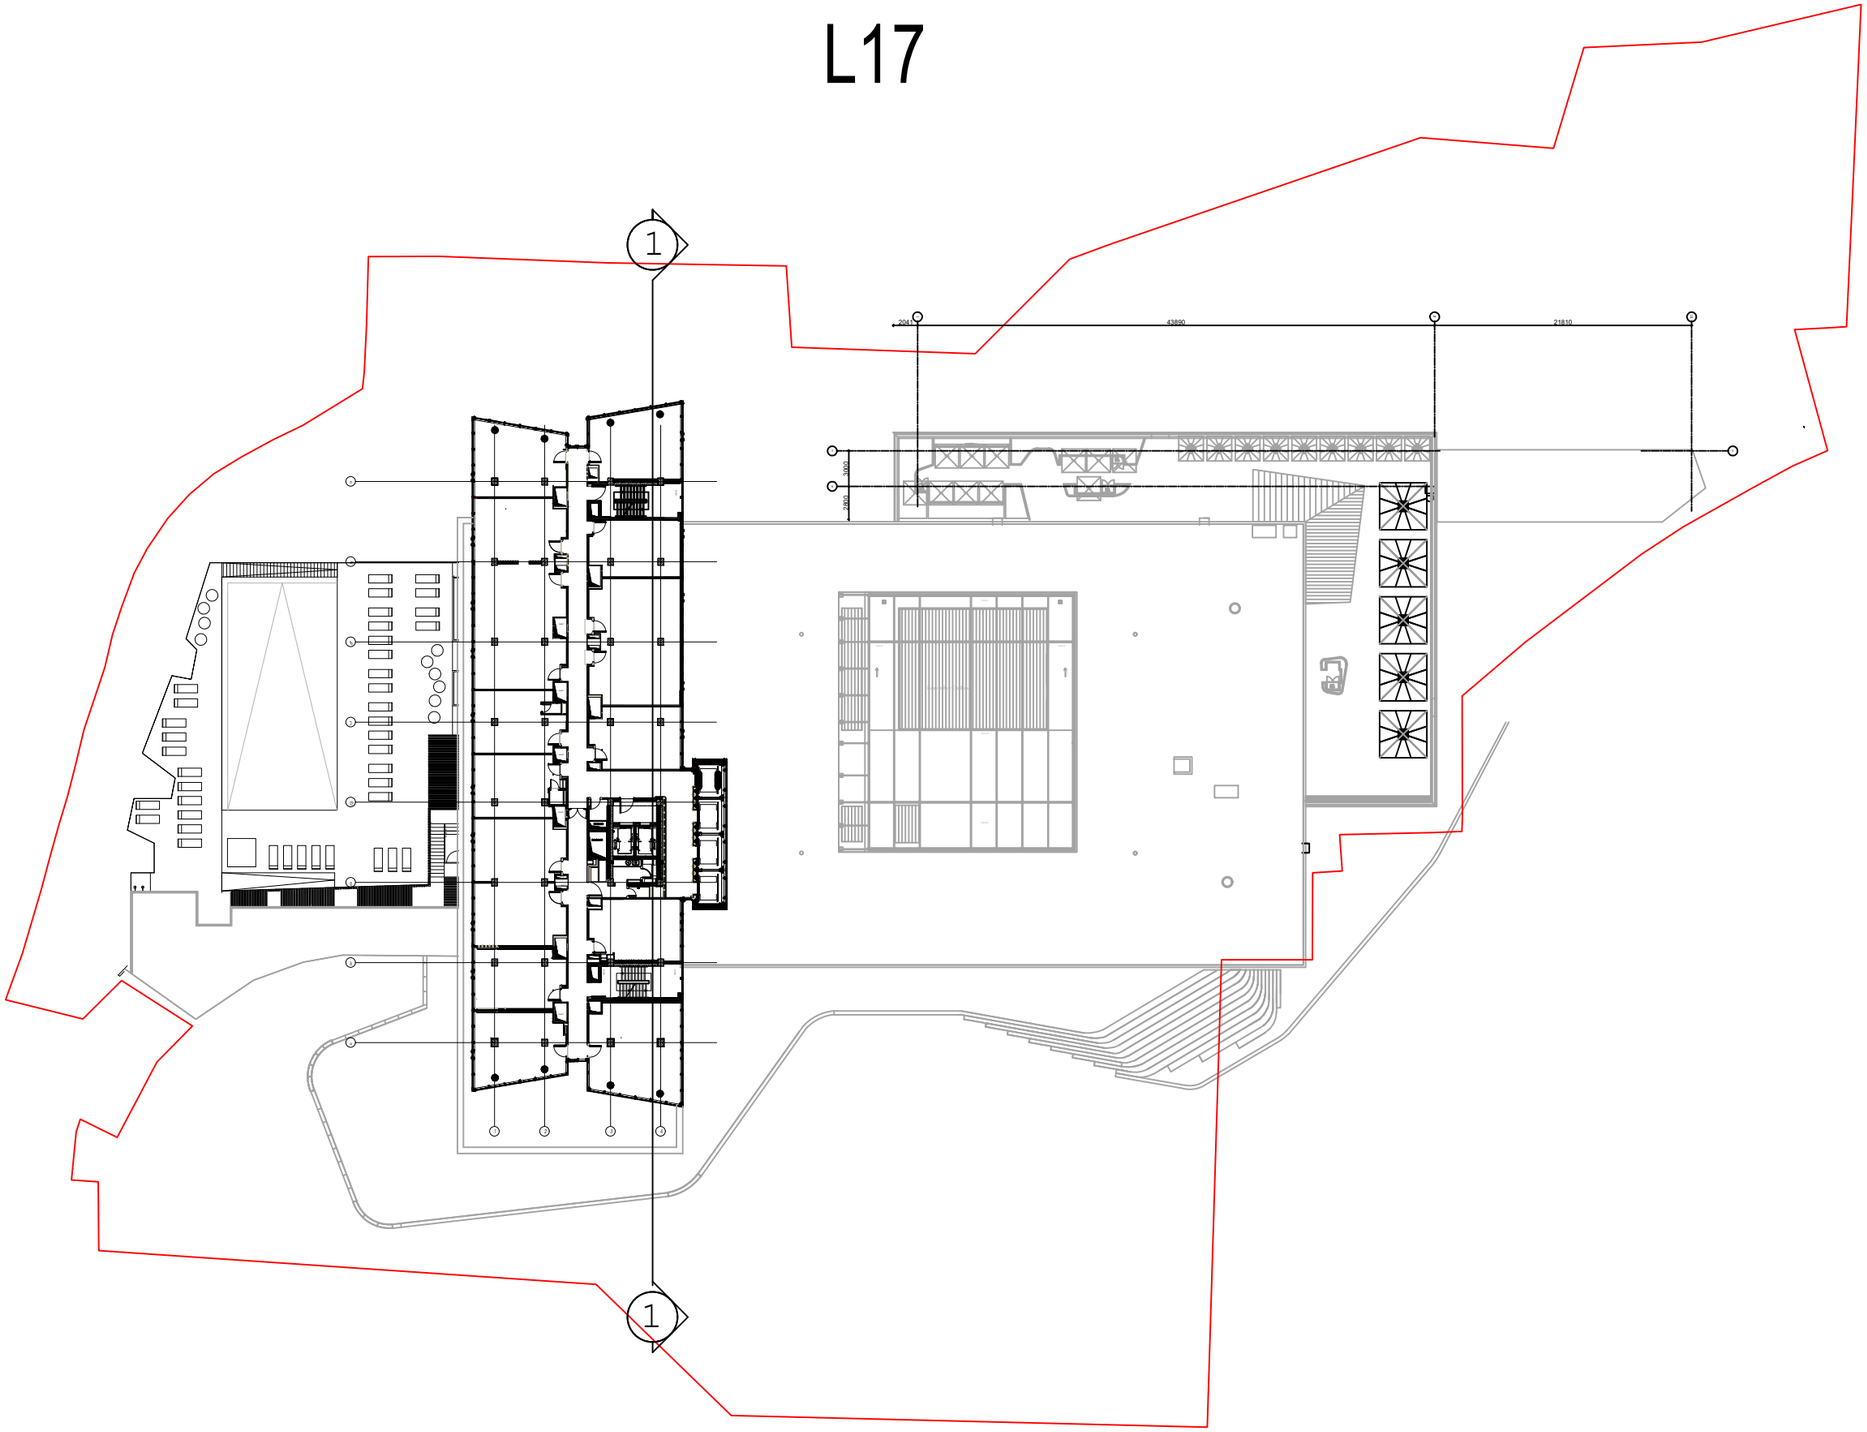

არქიტექტორი		ნ. ლორთქიფანიძე

პროექტი

სასტუმრო რედისონის
მცირე რეკონსტრუქციის პროექტი

ნახაზის

17 სართულის გეგმა
ტექნიკური სართული
(არსებული)

მასშტაბი	ფორმატი	თარიღი
1:500	A3	09.07.2024
		A-108

L18

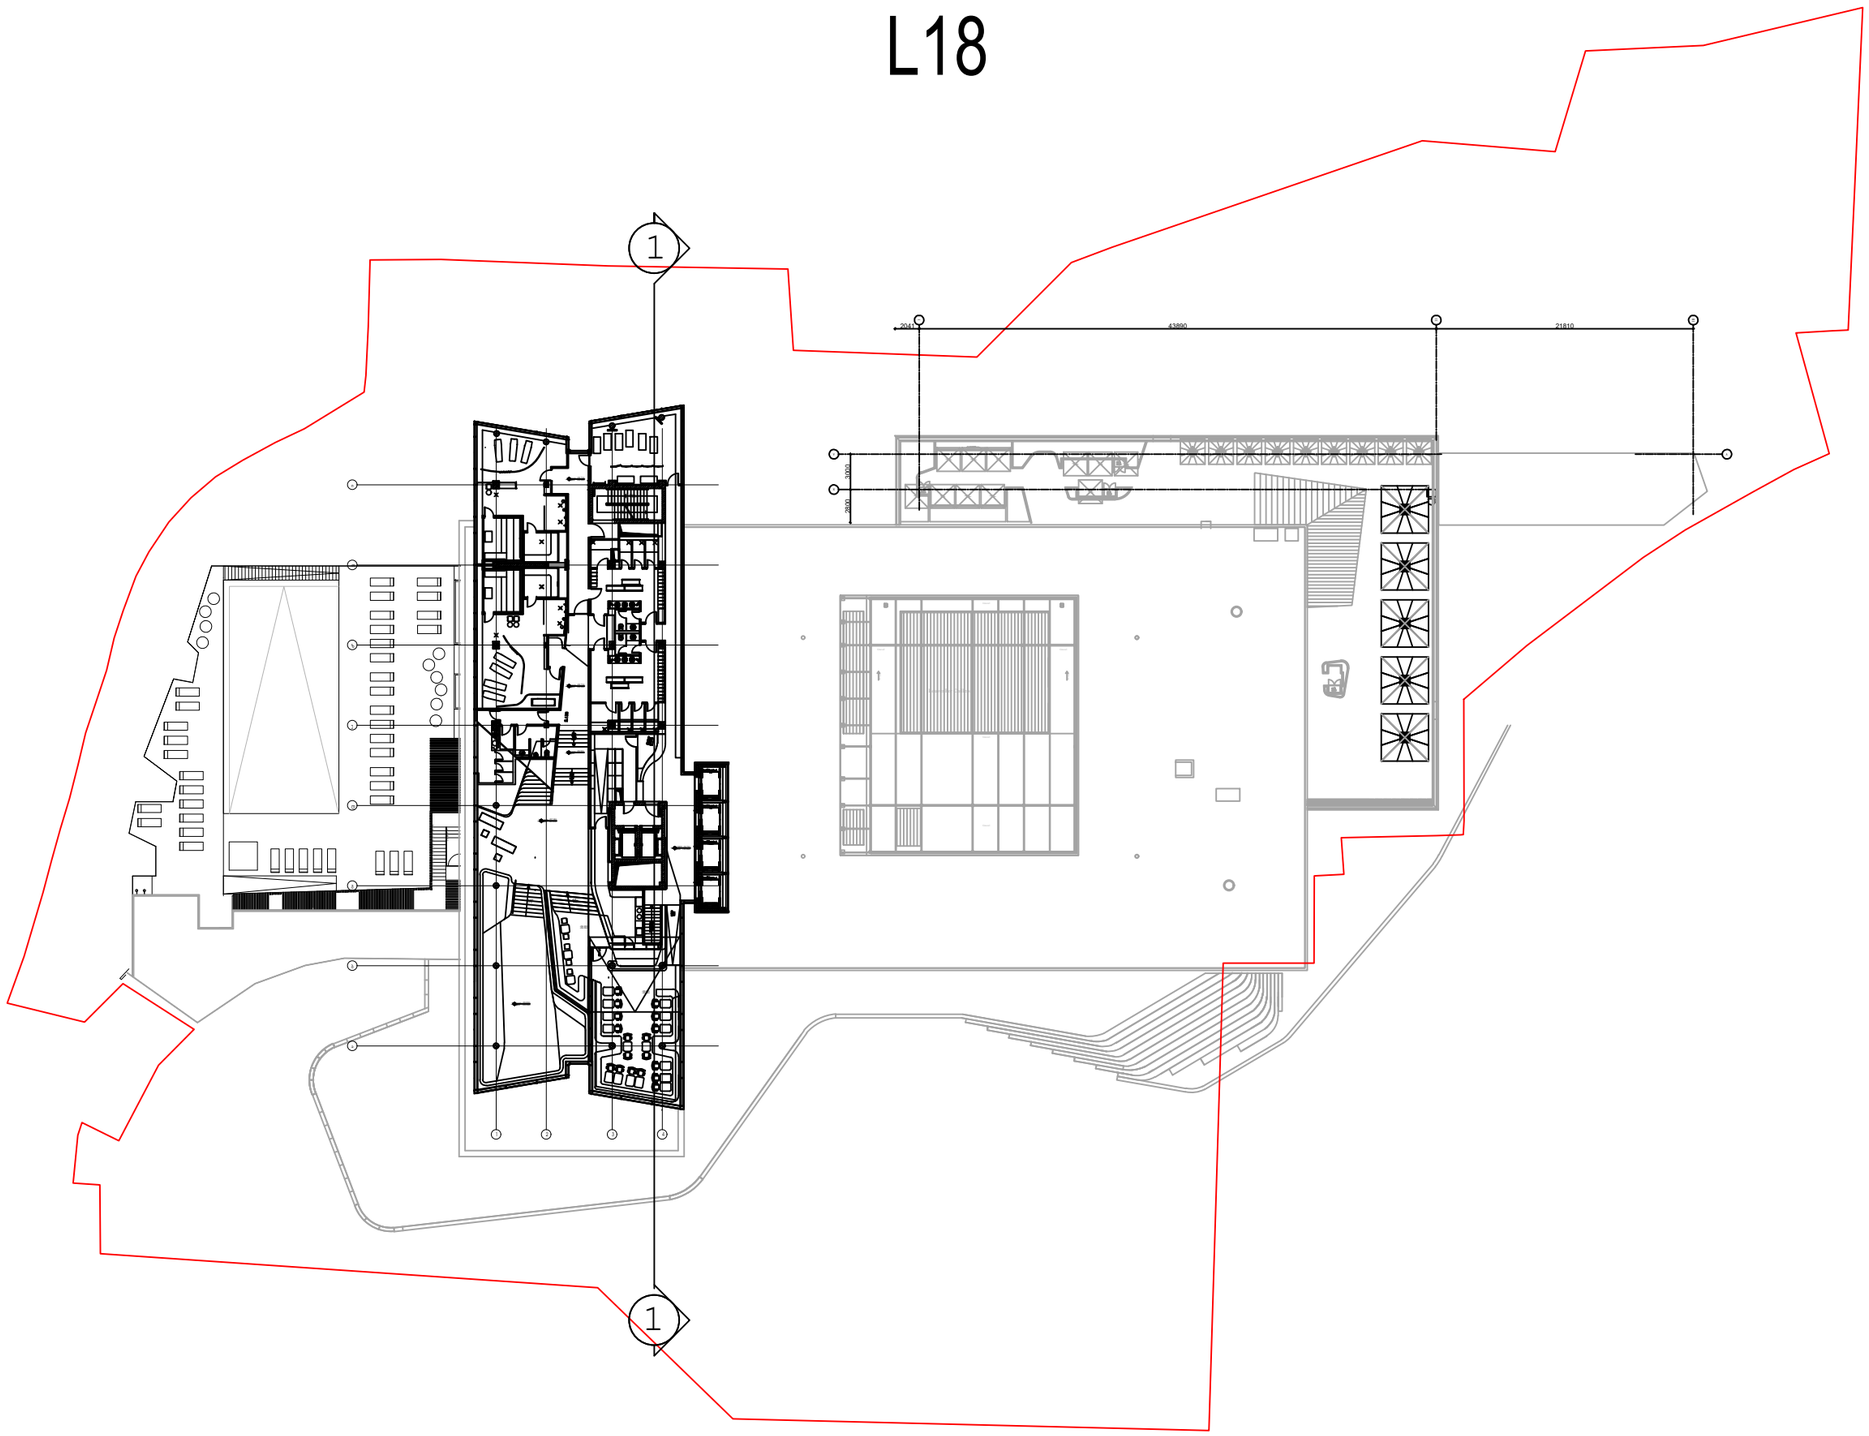

არქიტექტორი		ნ. ფოლლიძე

პროექტი

სასტუმრო რედისონის
მცირე რეკონსტრუქციის პროექტი

ნახაზი

18 სართულის გეგმა
(არსებული)

მასშტაბი	ფორმატი	თარიღი
1:500	A3	09.07.2024
		A-109

L19

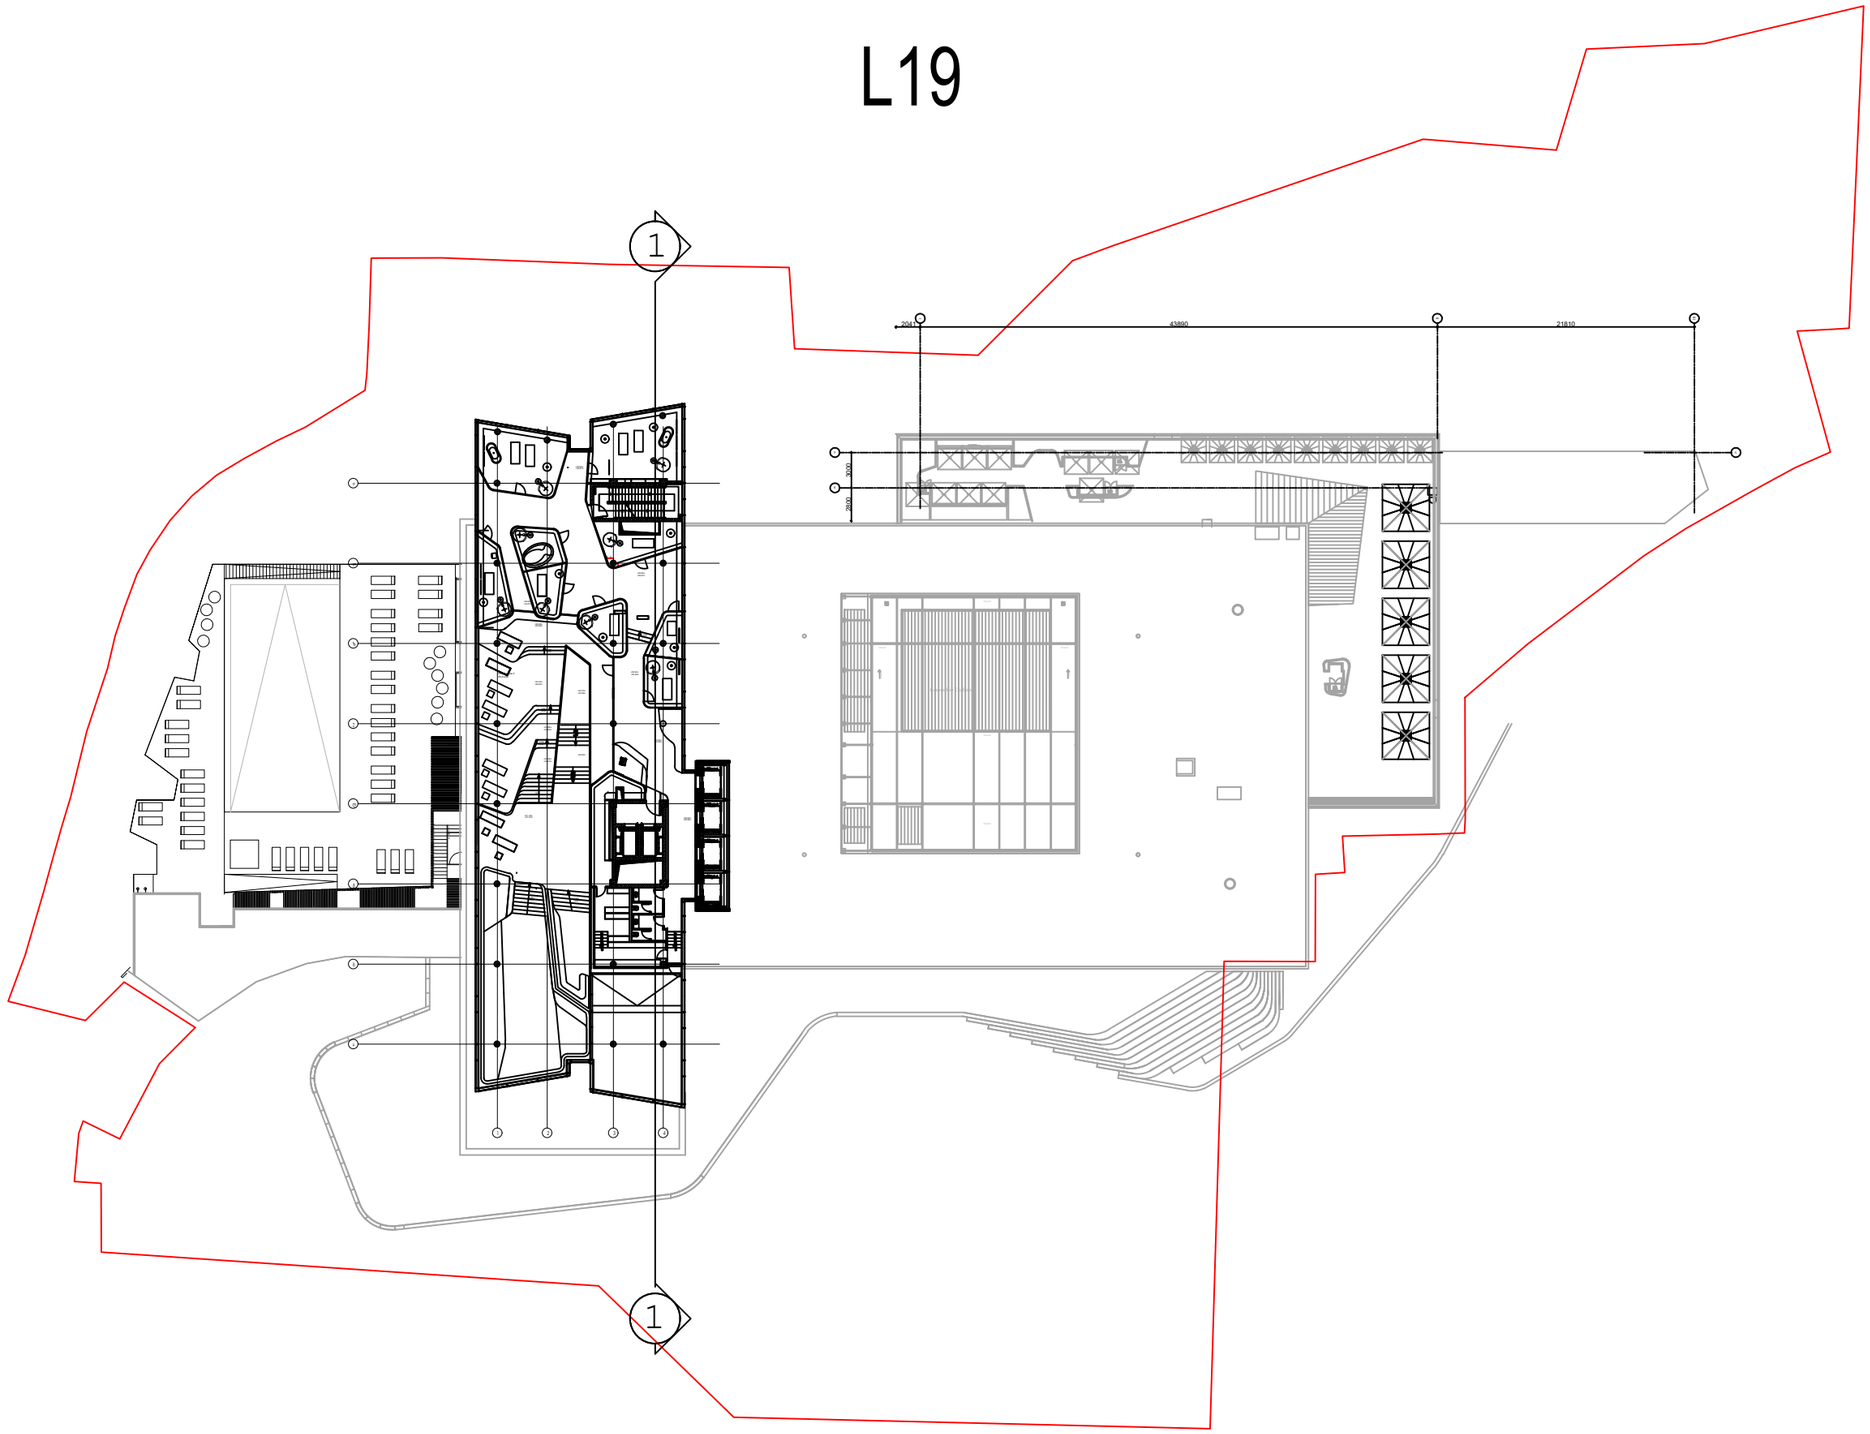

არქიტექტორი		ნ. ფოლიძე

პროექტი

სასტუმრო რედისონის
მცირე რეკონსტრუქციის პროექტი

ნახაზის

19 სართულის გეგმა
(არსებული)

მასშტაბი	ფორმატი	თარიღი
1:500	A3	09.07.2024
		A-110

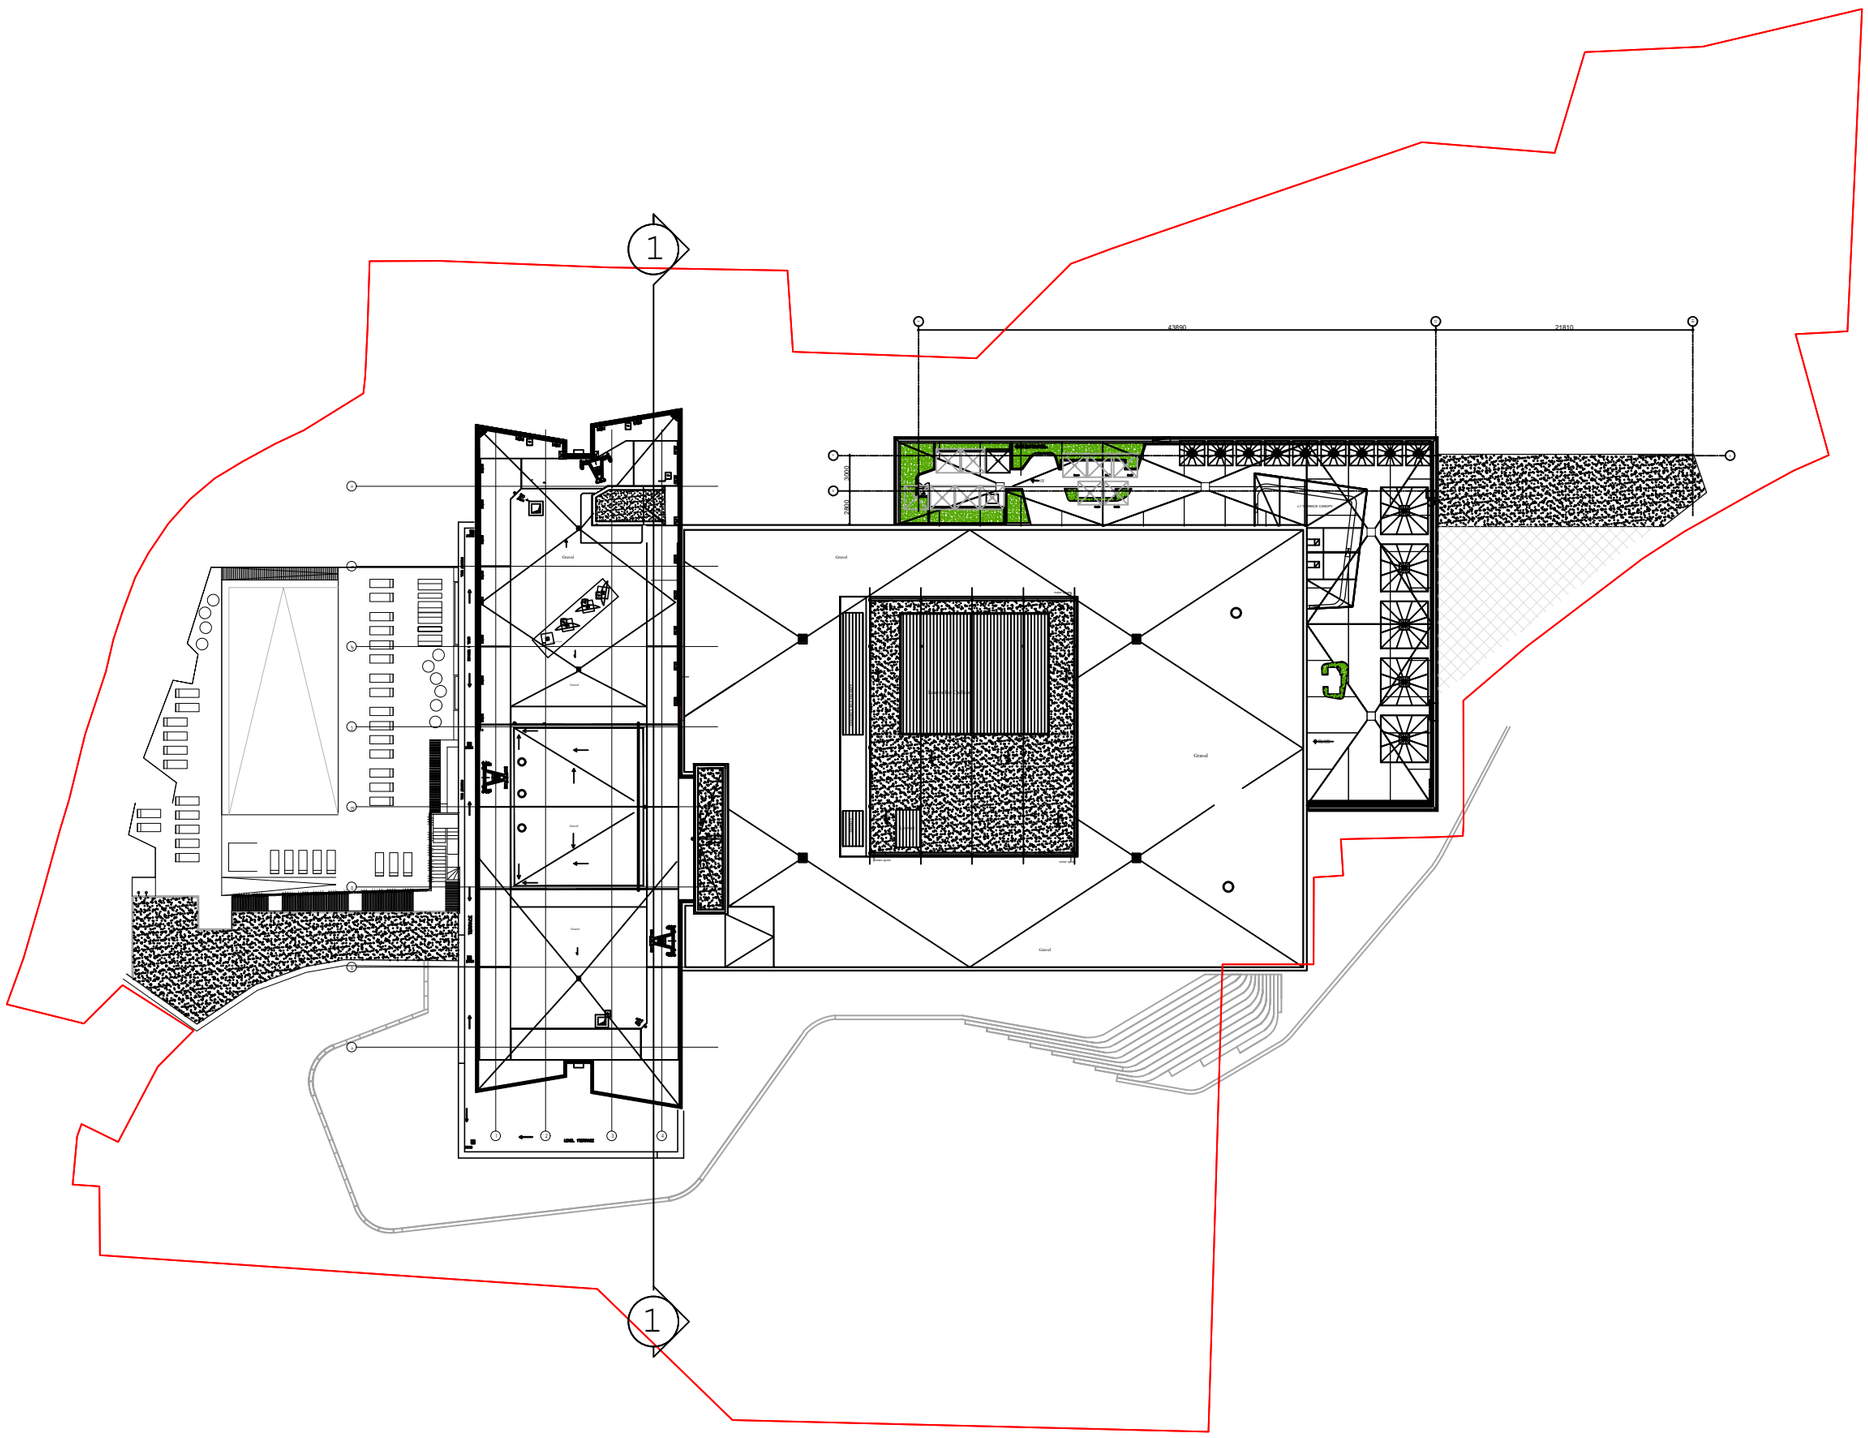

არქიტექტორი		ნ. ფოლიძე

პროექტის

სასტუმრო რედისონის
მცირე რეკონსტრუქციის პროექტი

ნახაზის

სახურავის გეგმა
(არსებული)

მასშტაბი	ფორმატი	თარიღი
1:500	A3	09.07.2024
		A-111

სასტუმრო რედისონის შენობის

საპროექტო გეგმები

L17

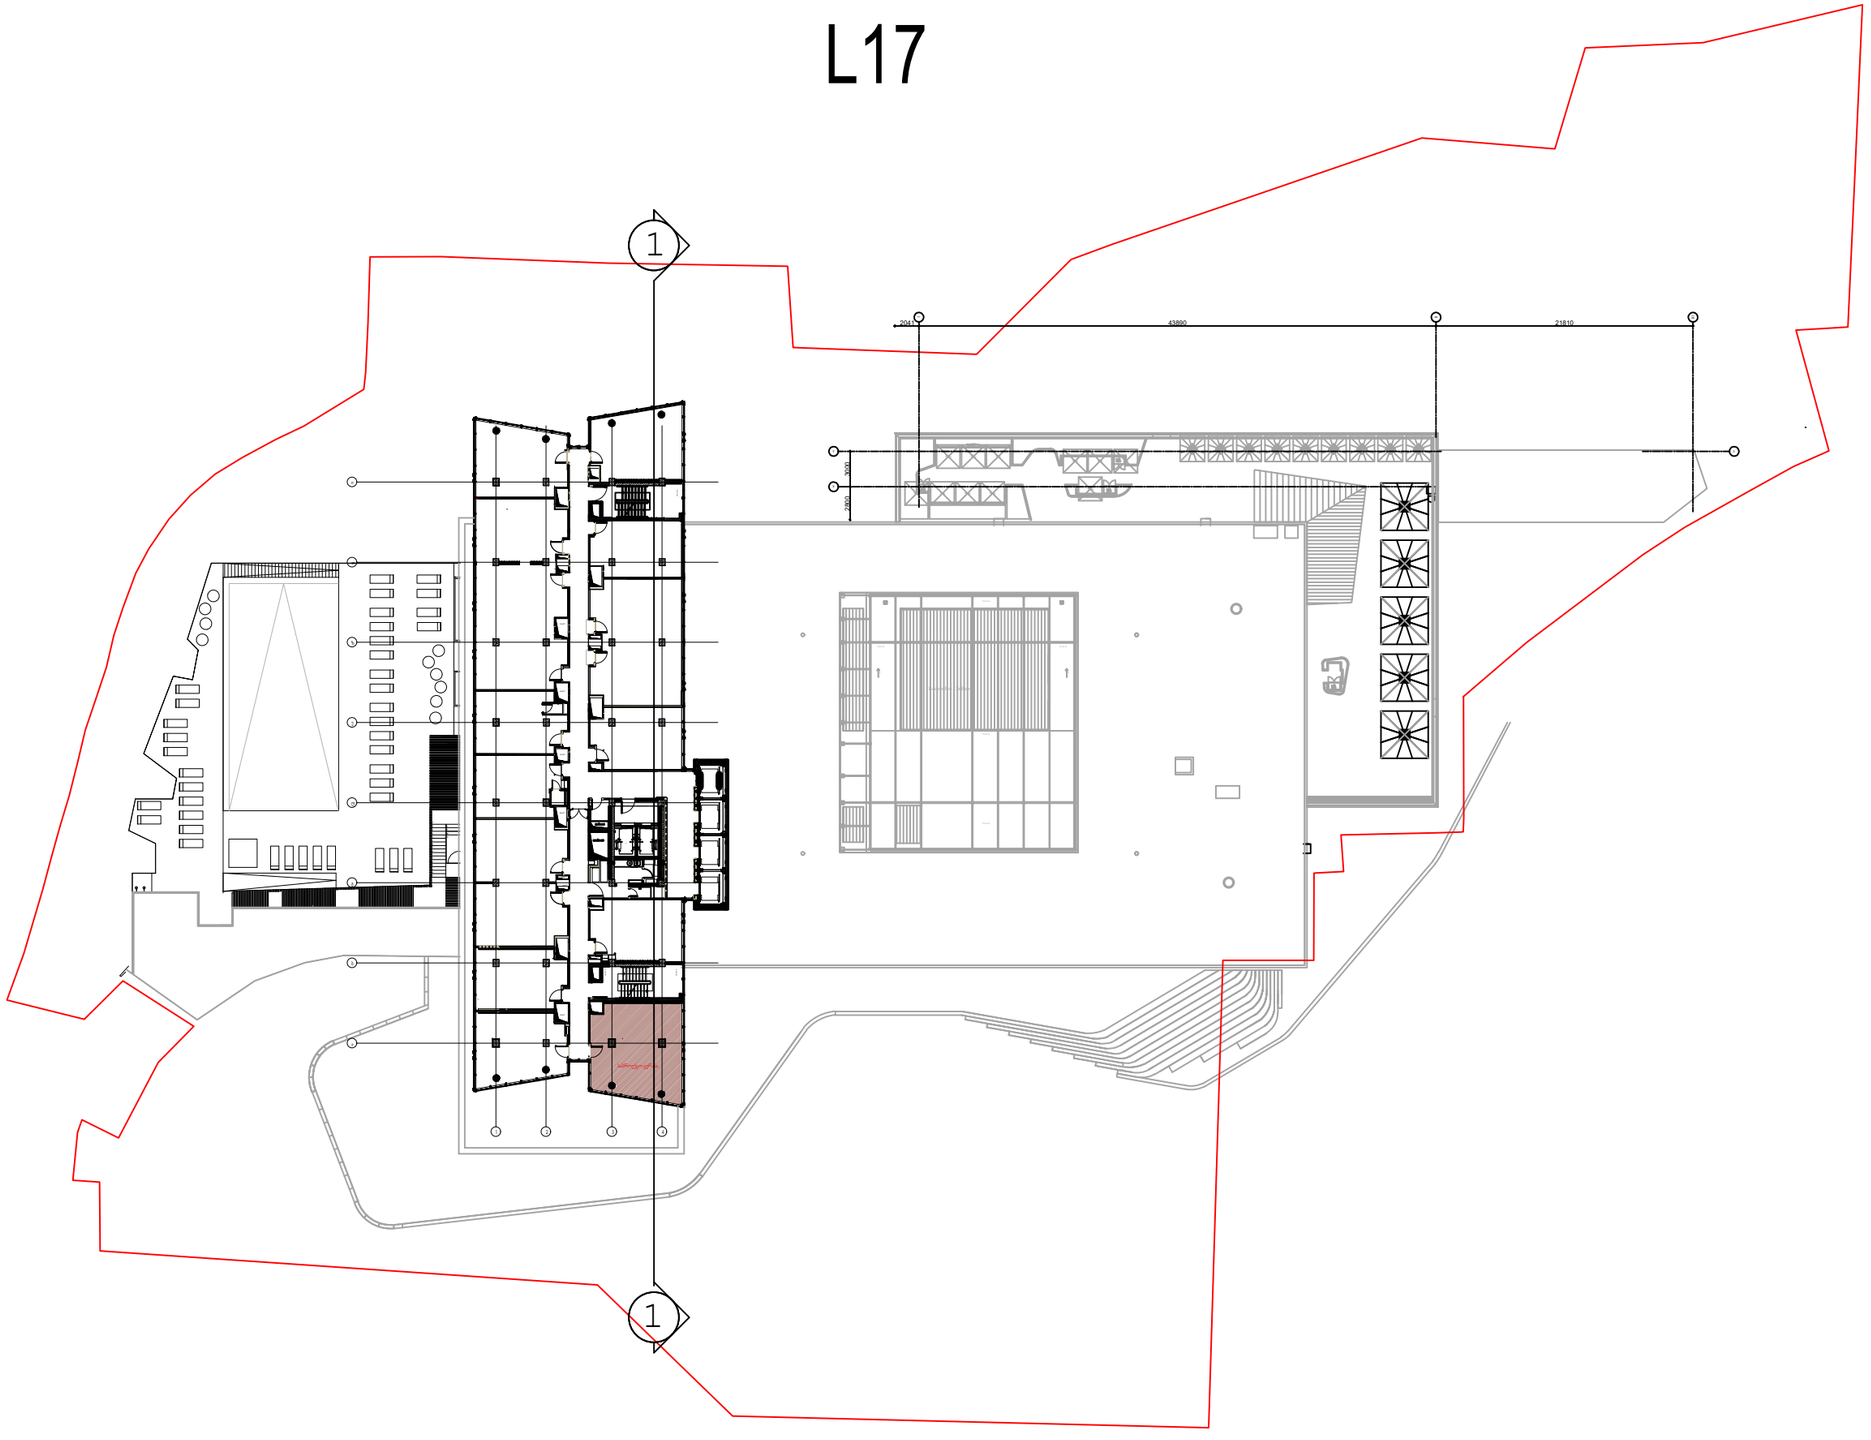

არქიტექტორი		ნ. ფოლლიძე

პროექტი

სასტუმრო რედისონის
მცირე რეკონსტრუქციის პროექტი

ნახაზი

17 სართულის გეგმა
ტექნიკური სართული
(საპროექტო)

მასშტაბი	ფორმატი	თარიღი
1:500	A3	09.07.2024
		A-108