სასტუმრო რედისონის შენობის

არსებული ფასადები

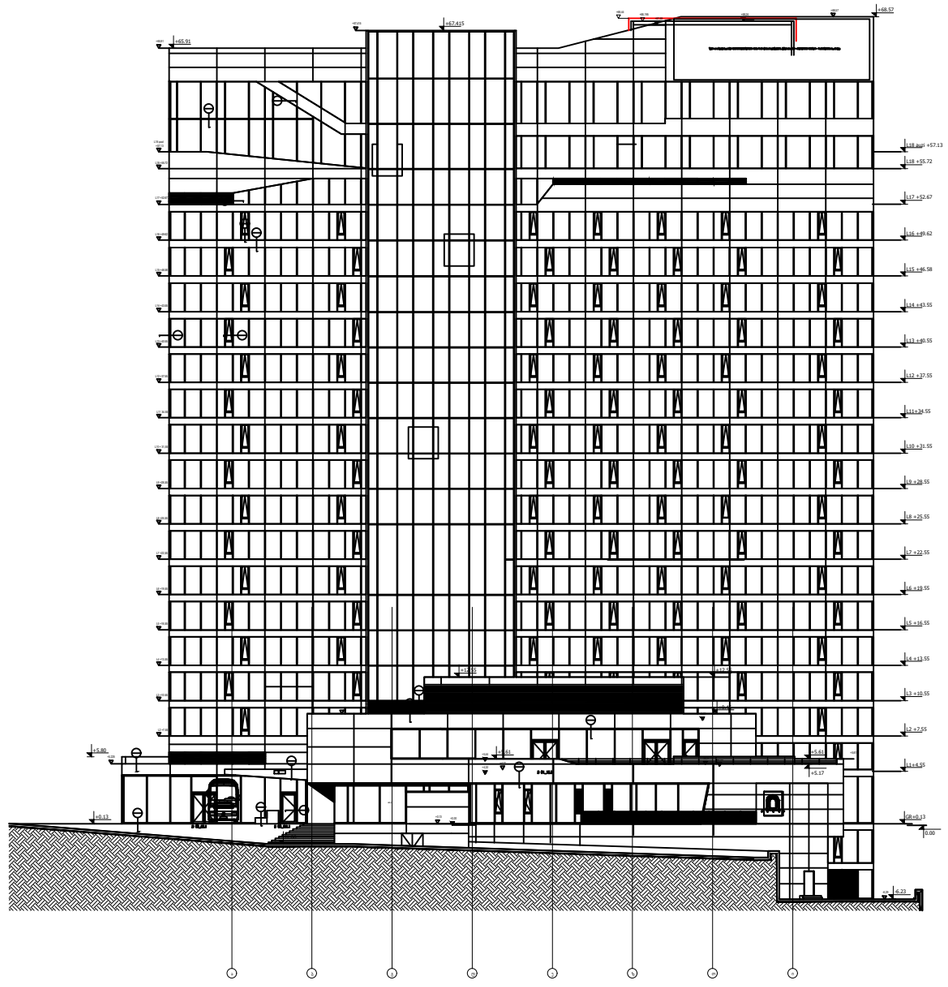

არქიტექტორი		ნ. ფოლლიძე

პროექტი

სასტუმრო რედისონის
მცირე რეკონსტრუქციის პროექტი

ნახაზის

ფასადი ა-ი ღერძებს შორის
(არსებული)

მასშტაბი	ფორმატი	თარიღი
1:500	A3	09.07.2024
		A-201

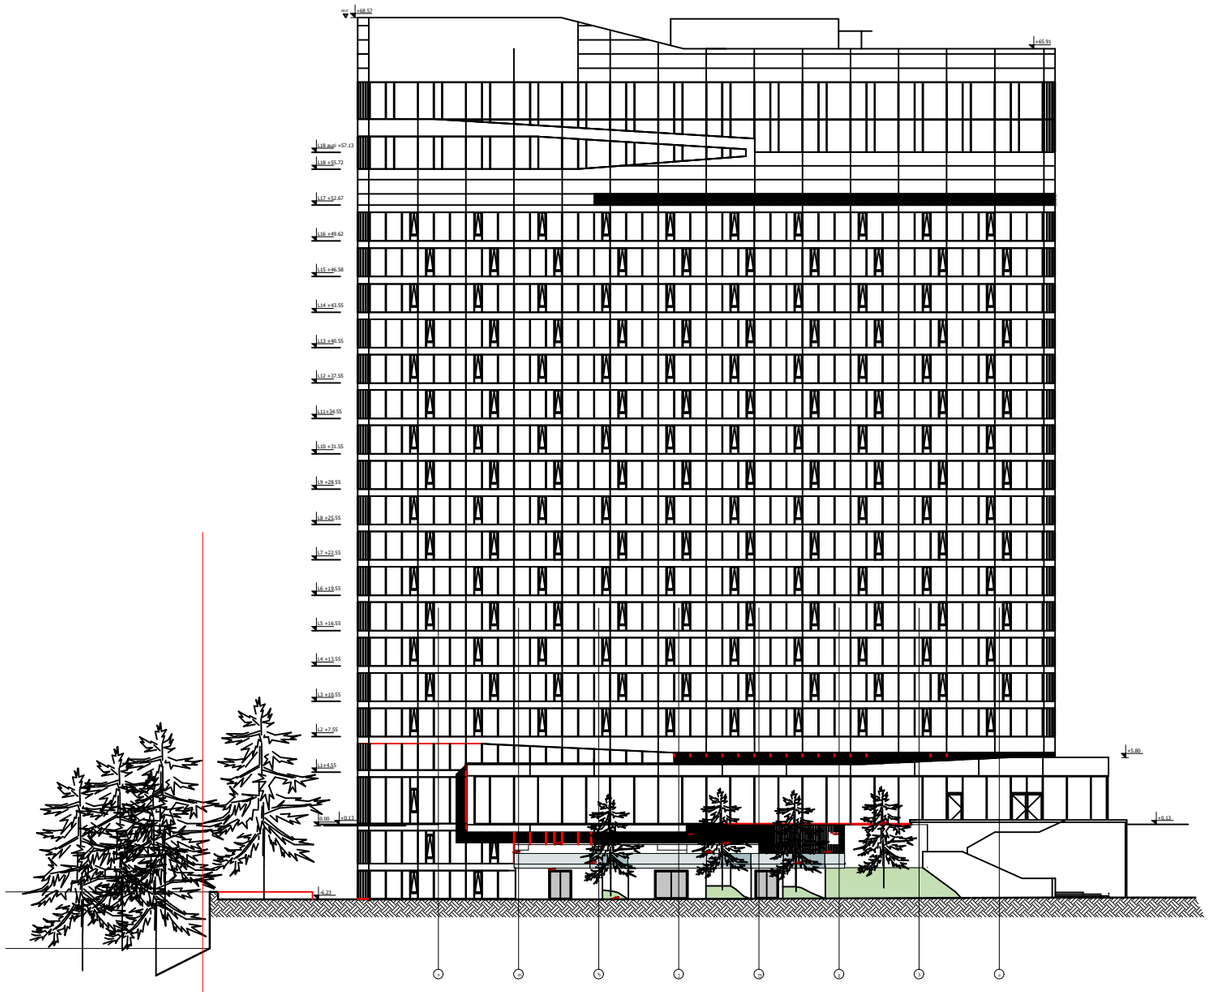

არქიტექტორი		ნ. ფოლიძე

არქიტექტი

სასტუმრო რედისონის
მცირე რეკონსტრუქციის პროექტი

ნახაზის

ფასადი ი-ა ღერძებს შორის
(არსებული)

მასშტაბი	ფორმატი	თარიღი
1:500	A3	09.07.2024
		A-200

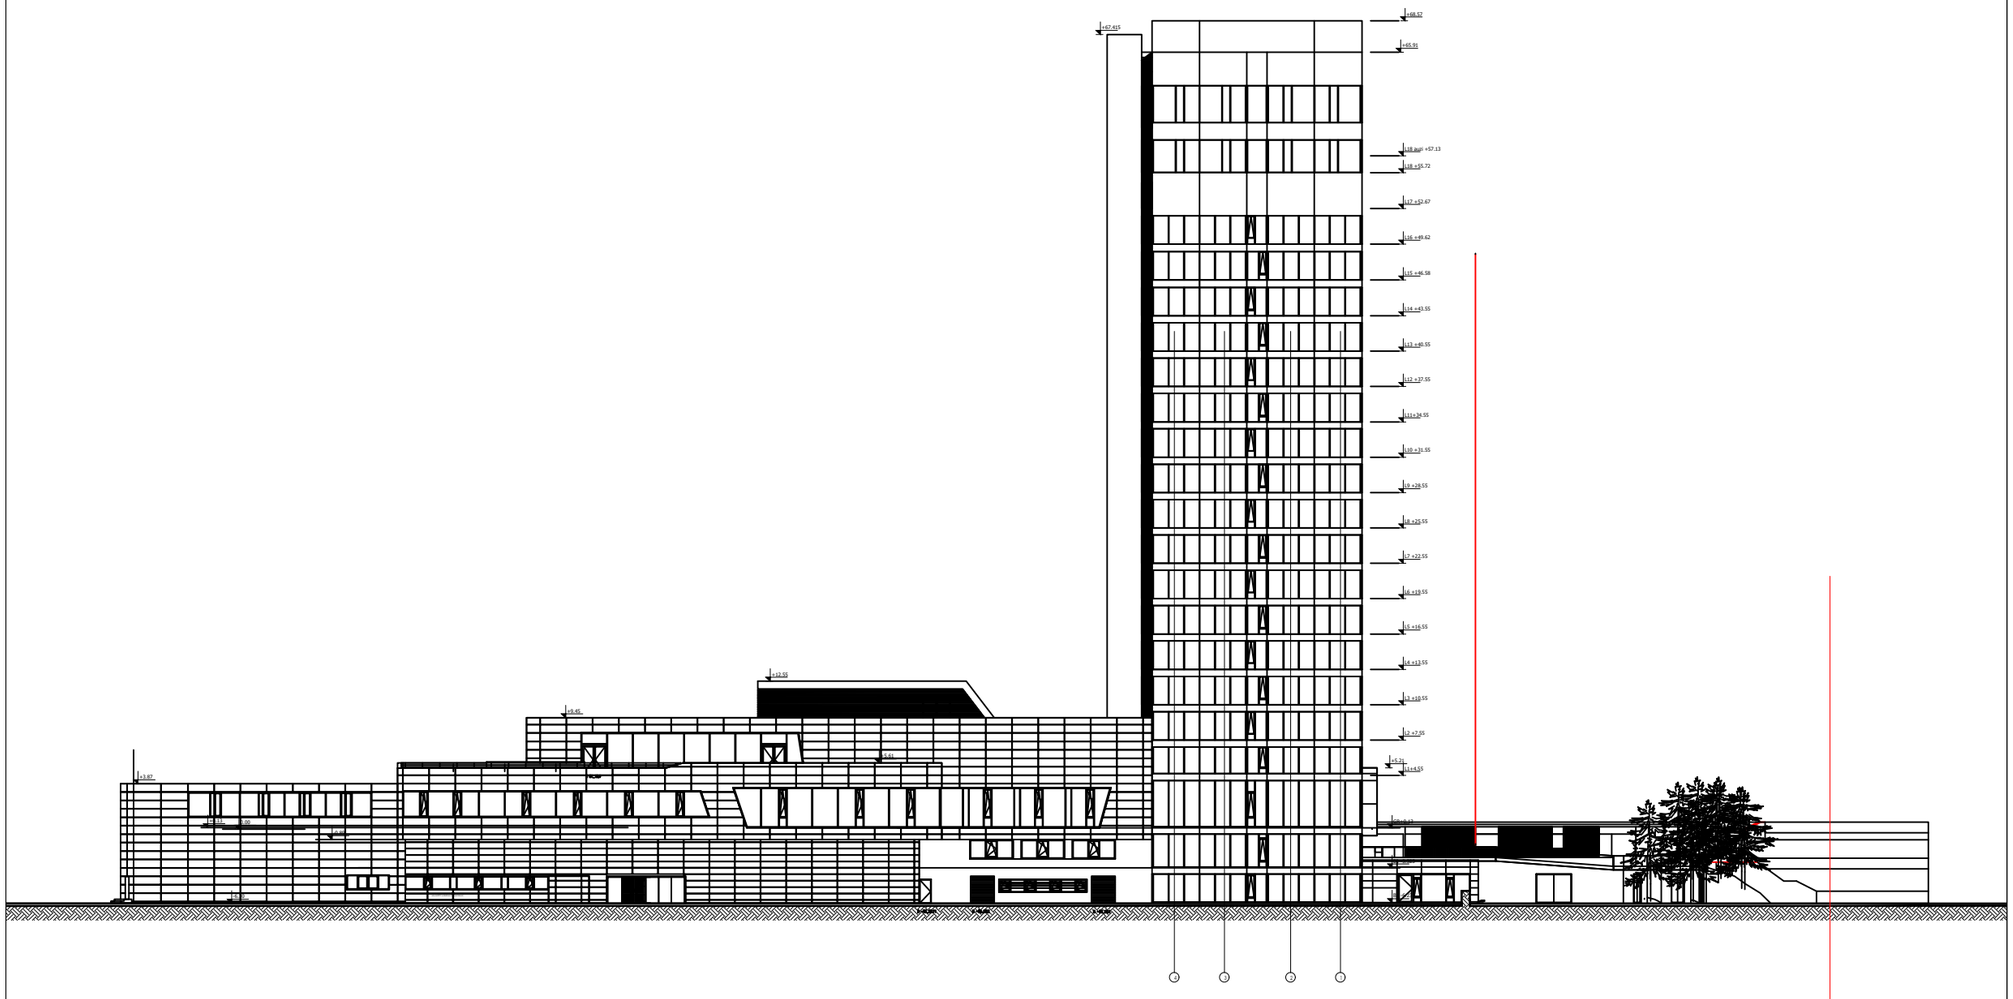

არქიტექტორი		ნ. ფოლიძე

პროექტი

სასტუმრო რედისონის
მცირე რეკონსტრუქციის პროექტი

ნახაზი

ფასადი 4-1 ღერძებს შორის
(არსებული)

მასშტაბი	ფორმატი	თარიღი
1:500	A3	09.07.2024
		A-202

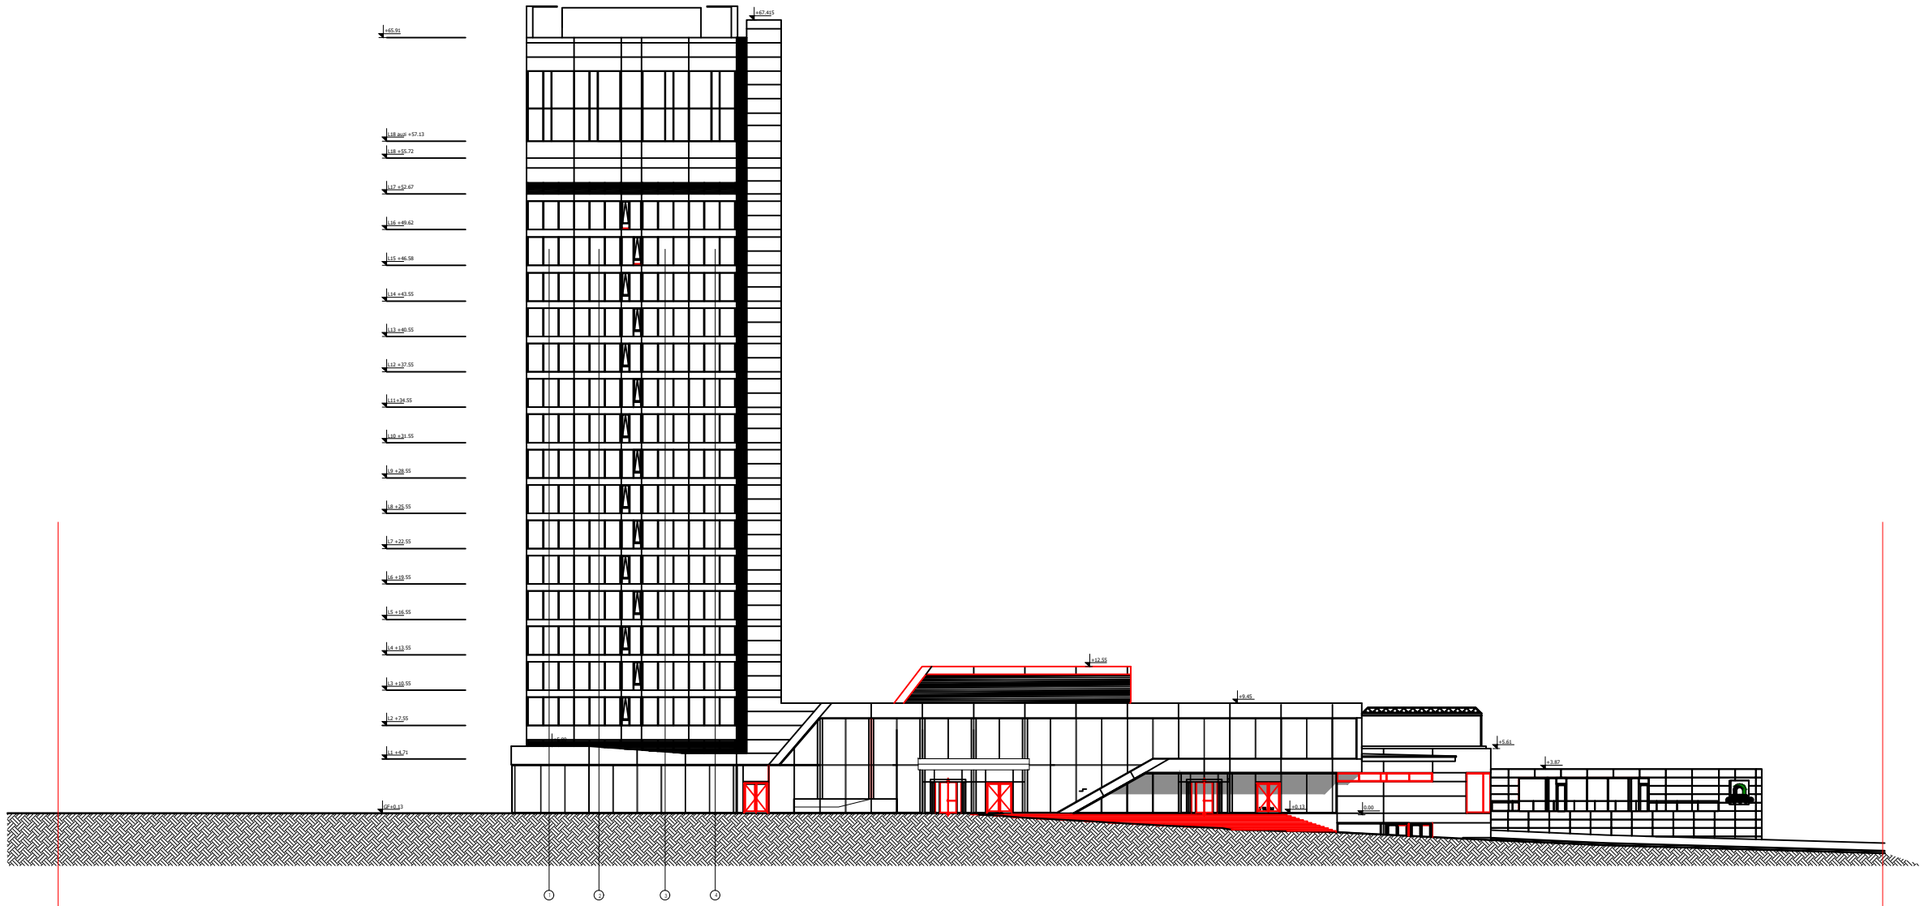

არქიტექტორი		ნ. ღლონტი

პროექტის

სასტუმრო რედისონის
მცირე რეკონსტრუქციის პროექტი

ნახაზის

ფასადი 1-4 ღერძებს შორის
(არსებული)

მასშტაბი	ფორმატი	თარიღი
1:500	A3	09.07.2024
		A-203

სასტუმრო რედისონის შენობის

საპროექტო ფასადები

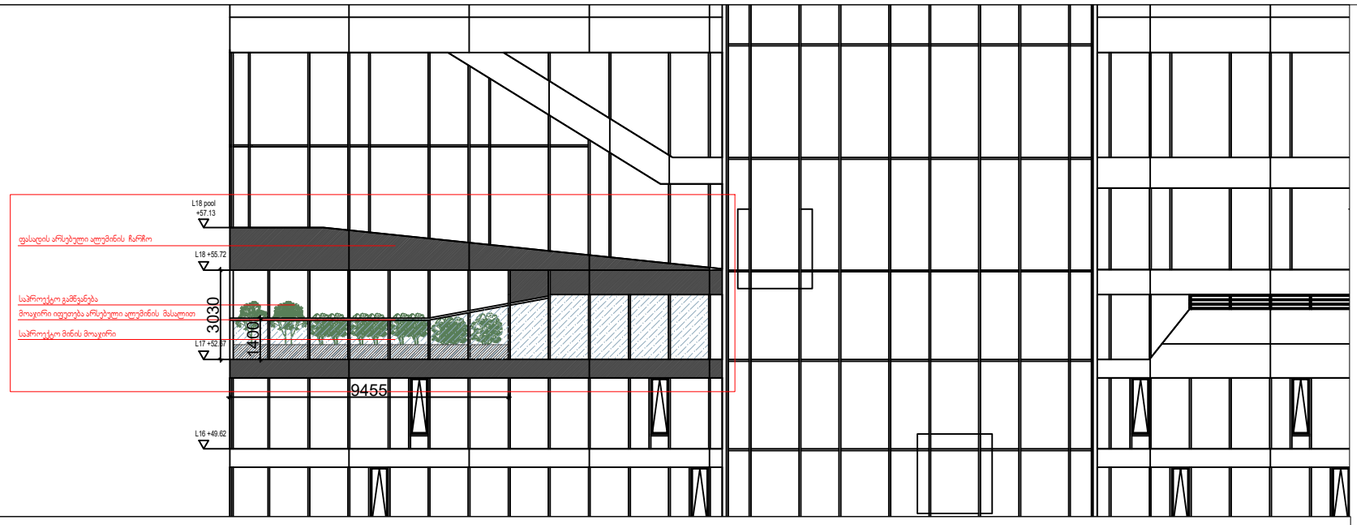

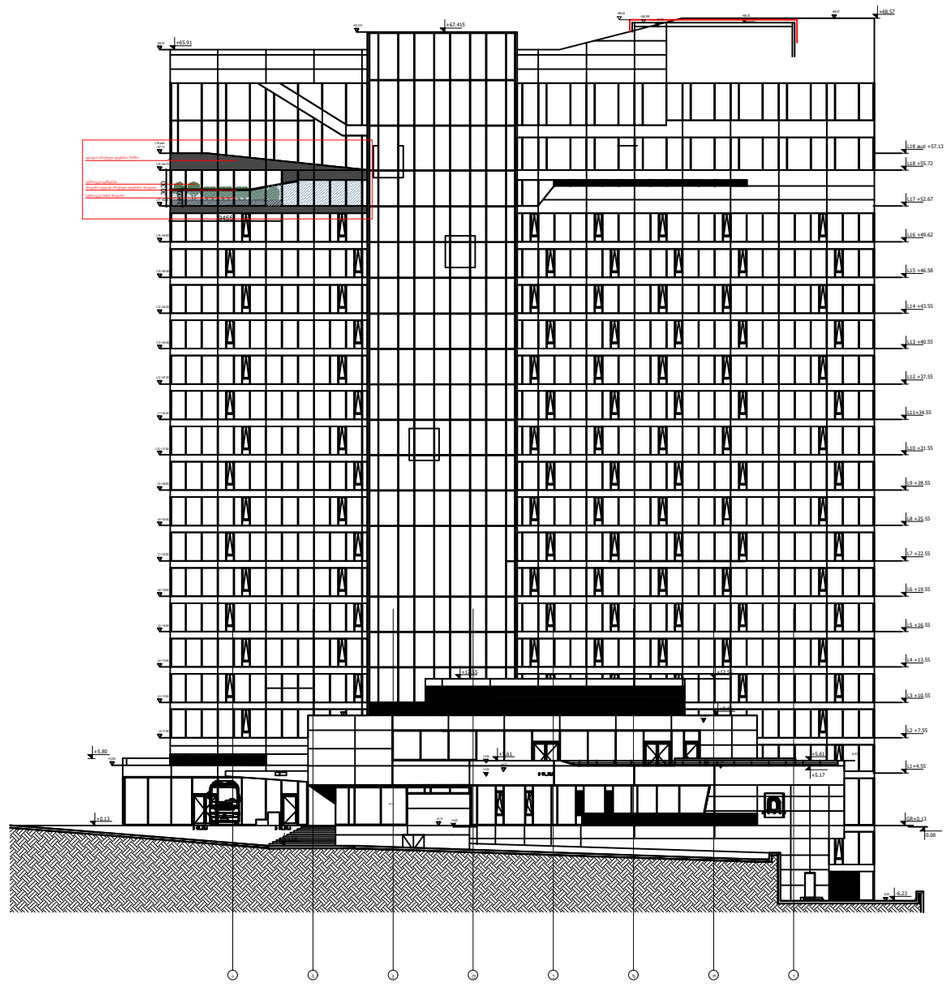

არქიტექტორი		ნ. დოლიძე

არქიტექტი

სასტუმრო რედისონის
მცირე რეკონსტრუქციის პროექტი

ნახაზის

ფასადი ა-ი ღერძებს შორის
(არსებული)

მასშტაბი	ფორმატი	თარიღი
1:500	A3	09.07.2024
		A-201

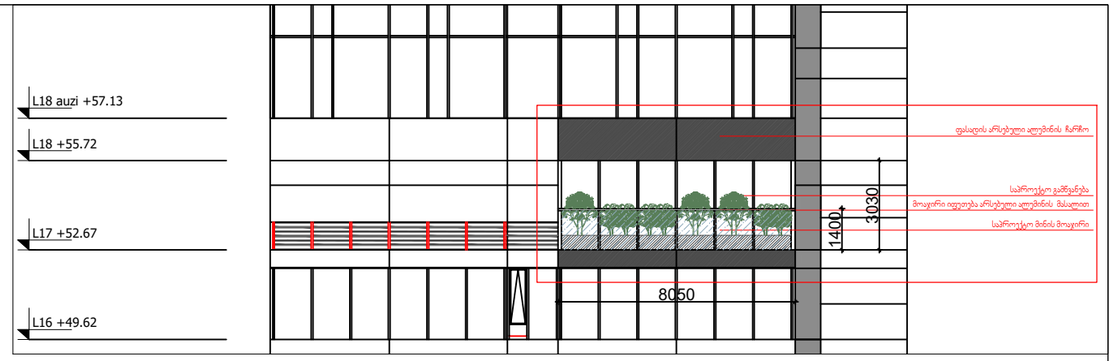

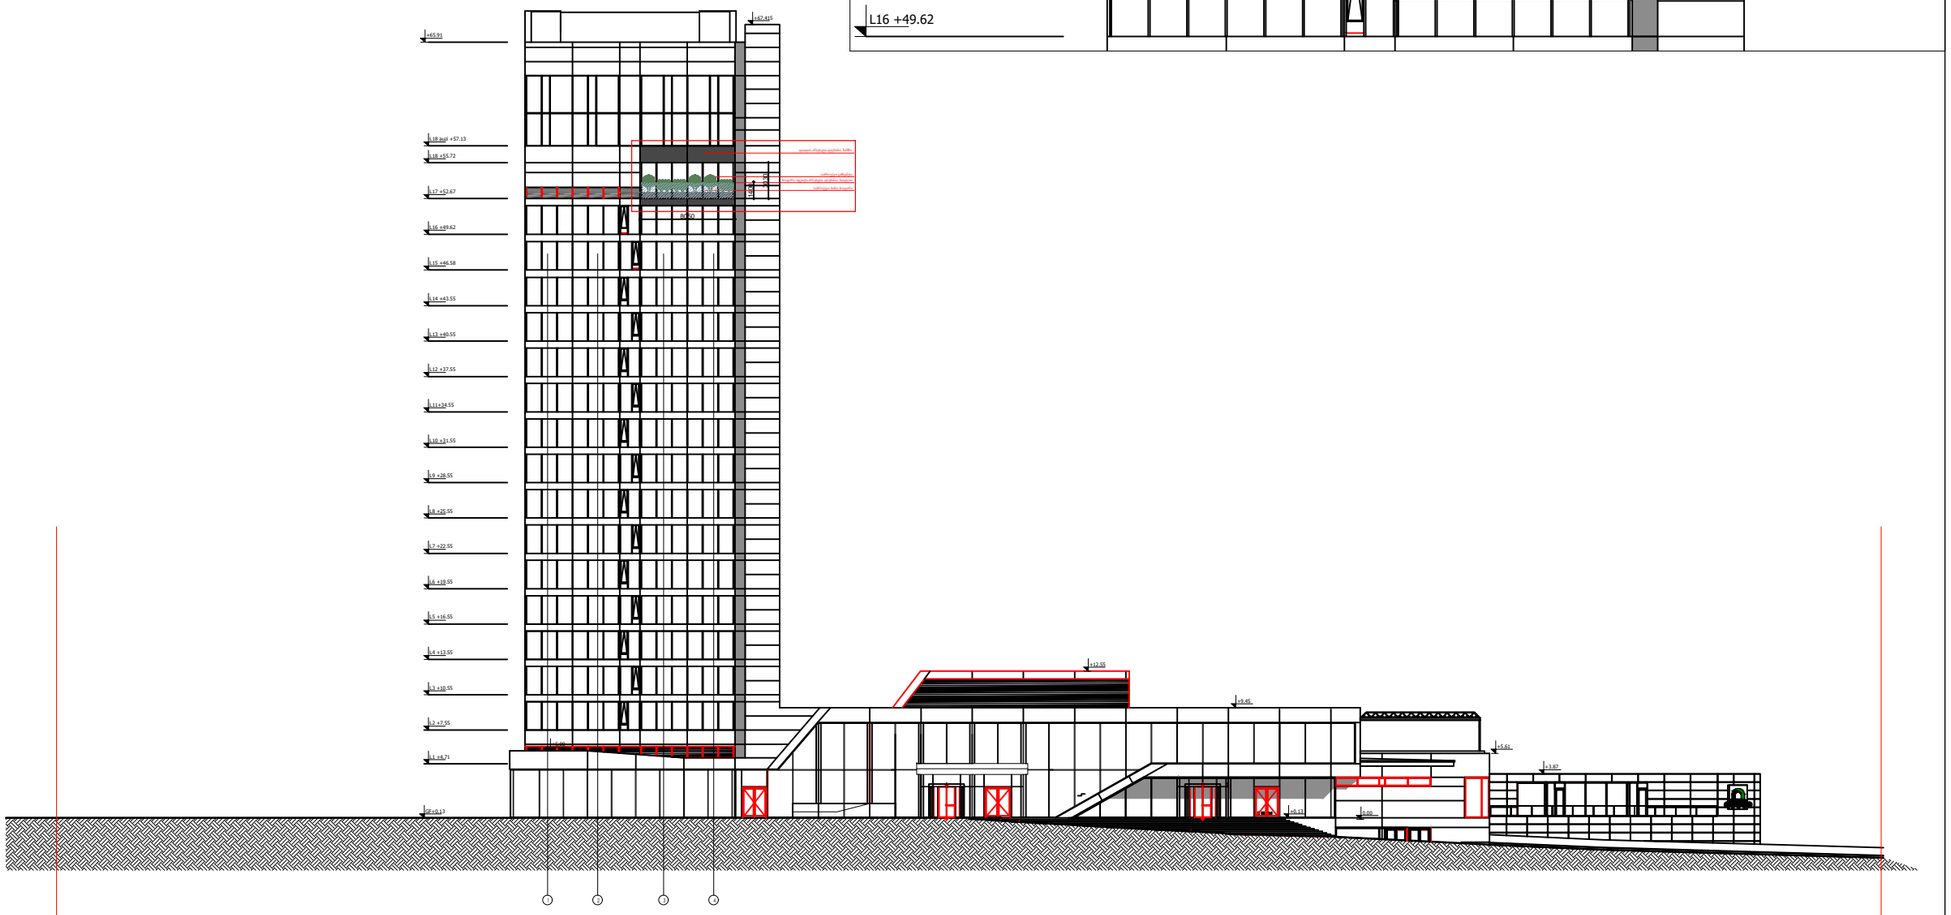

არქიტექტორი		ნ. ლორთქიფანიძე

პროექტი

სასტუმრო რედისონის
მცირე რეკონსტრუქციის პროექტი

ნახაზის

ფასადი 1-4 ღერძებს შორის
(საპროექტო)

მასშტაბი	ფორმატი	თარიღი
1:500	A3	09.07.2024
		A-203