შ.პ.ს ჯიქჯიტაძე და კომპანია (ს/ნ416294067)

L.T.D "KIRKITADZE & COMPANY"

პეკინის ქ. №27 ტ: 2 37 23 00 მობ: 5 99 56 22 76, ფაქსი: 2 37 23 00

Pekini str. N 27 tel: 2 37 23 00 mob: 5 99 56 22 76, fax: 2 37 23 00

ქალაქი თბილისი, კახეთის გზატკეცილი, №104ვ (ს/კ: 01.19.16.002.108)
შპს "ჯეოკეპ"-ის (405047818) საკუთრებაში არსებული 15003 კვ.მ. არასასოფლო-სამეურნეო
დანიშნულების მიწის ნაკვეთის და მისი მიმდებარე ტერიტორიის ტოპოგრაფიული

გეგმა

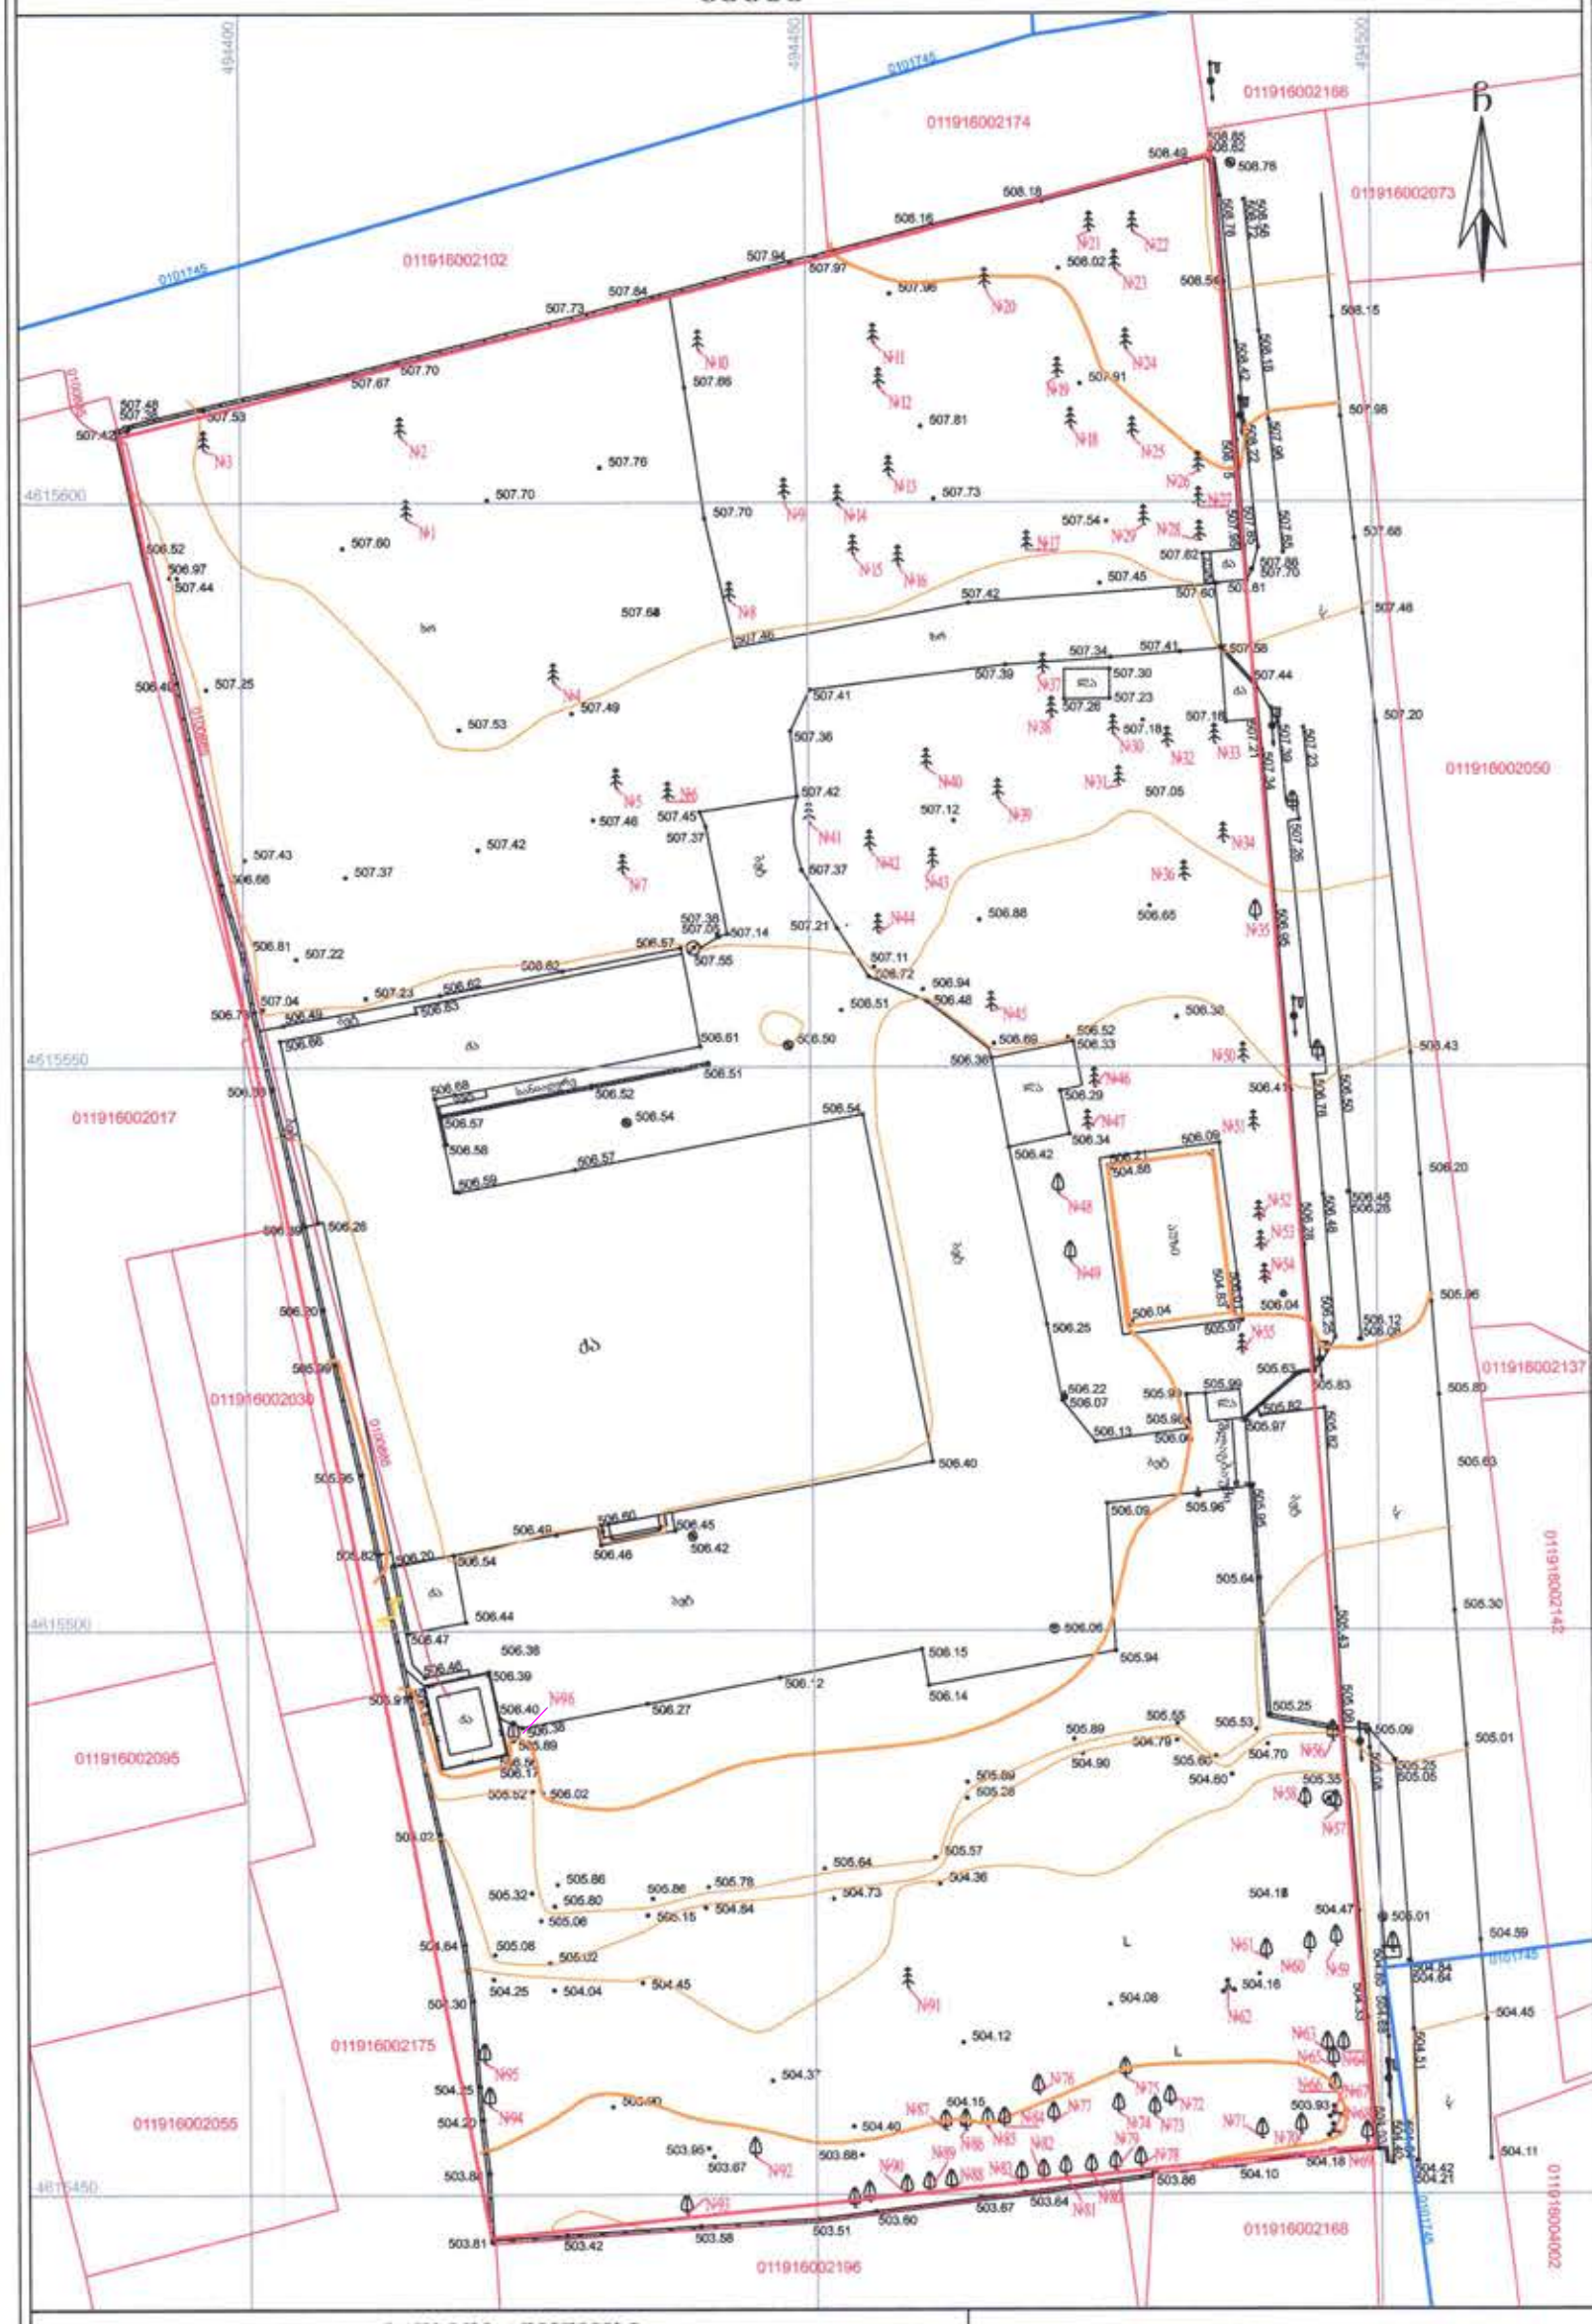

პირობითი აღნიშვნები

WGS 1984-ის კოორდინატთა სისტემის UTM პროექცია

შენიშვნა: 1) გეგმაზე დატანილია საჯარო რესტრში რეგისტრირებული ნაკვეთის საზღვრები
2) ვინაიდან გეგმაზე დატანილია მხოლოდ რეგისტრირებული მიწისქვეშა კომუნიკაციები მათი მდებარეობების დაზუსტება მოხდეს ყველა კომუნიკაციის წარმომადგენლებთან

შ.პ.ს. ჯიქჯიტაძე და კომპანია (ს/ნ416294067)
პეკინის ქ. №27/10 ტ: 2 37 23 00 მობ: 5 99 56 22 76, ფაქსი: 2 37 23 00
L.T.D "KIRKITADZE & COMPANY"
Pekini str. N 27/10 tel: 2 37 23 00 mob: 5 99 56 22 76, fax: 2 37 23 00
www. kirkitadze.ge kirkitadze@gmail.ru

დირექტორი:	ი. ჯიქჯიტაძე
აზომა:	გ. ხარაბაძე
დახაზა:	თ. ხირგაძე შვილი
დამკვეთი	შპს "ჯეოკეპ"
მასშტაბი: 1:500	02.03.2023.

...\kaxeTis gzatkecili, N#104v (sk 3/2/2023 12:44:21 PM

თანამდებობა	გვარი	ხელმოწერა	ქ. თბილისი, დასახლება ორხევი, ნაკვეთი 01.19.16.002.108. არსებული საწარმო შენობის რეკონსტრუქცია-მიშენების პროექტის ცვლილება				
დირექტორი	ვ. ციტაიშვილი						
არ. მთ. არქ.	ი. სუმბაძე		გენგეგმა მ. 1:500				
დაამუშავა	ი. სუმბაძე						
			სტადია	ფურც.	ფურც-ბი	დაკვ. №	შპს. "ვზი"
			პ	1	18		თბილისი

გენგეგმა

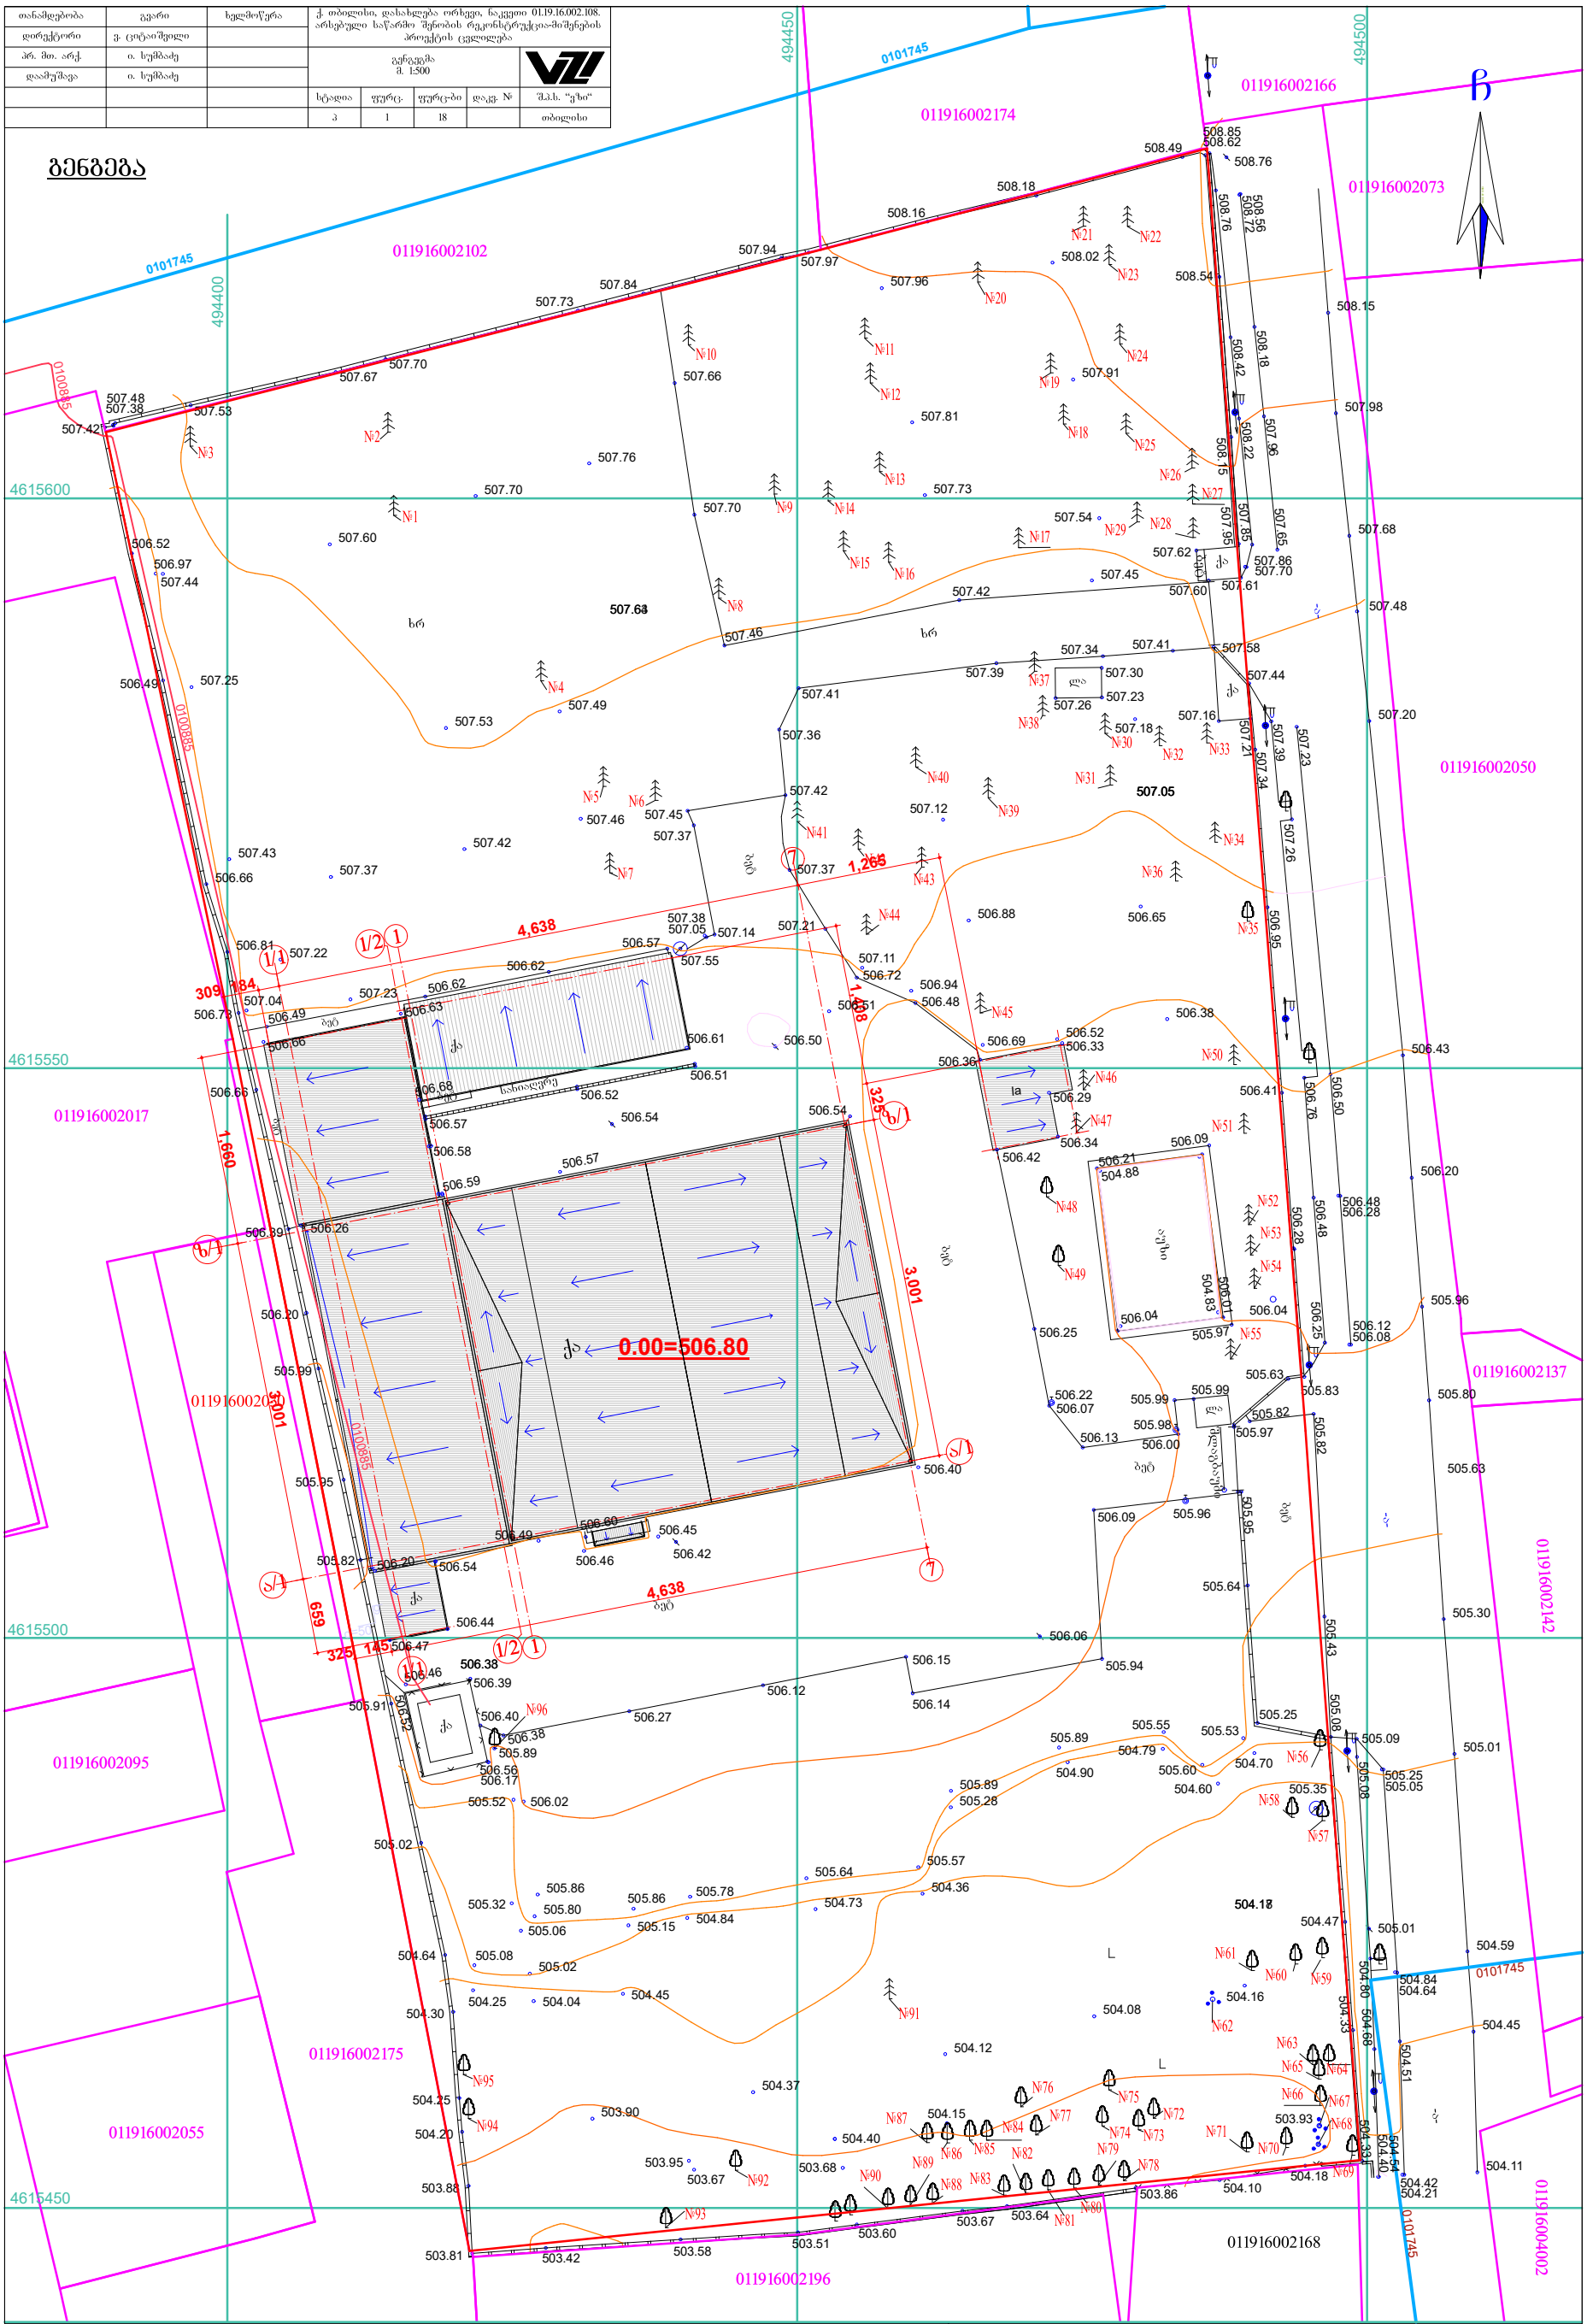

პირობითი აღნიშვნები

WGS 1984-ის კოორდინატთა სისტემის UTM პროექცია

ძს	ქვის საცხოვრებელი შენობა
ძა	ქვის არასაცხოვრებელი შენობა
	ფარდული
	მშენებარე, დანგრეული შენობა
01.17.14.001.229	საკადასტრო სახლვარი საკადასტრო კოდი
01.00.038 / 01.00.287 / 01.00.086	ხაზოვანი ნაგებობა საკადასტრო კოდი
reperi	
	გზა საფარით
	ბორდიური
	ქვის კედელი
	კედელი
	ღობის ქვის ბეტონის ფუნდამენტზე
	ხის ღობე
	მავთულის ღობე
წ/წ ხე	ხილ.ცენტროვანი
ფოთლოვანი ხე	მცენარე
№1 ხეების და ბუჩქების ნუმერაცია	
ბუჩქი	ბაგახონი
	ბეტონის ბოძი
	რკინის ბოძი
	ხის ბოძი
	დაბალი ძაბვის ელ. ხაზი
	მაღალი ძაბვის ელ. ხაზი
	გარე განათება
	ელ. გადამცემი ანძა
	სამეთვალყურეო ჭები
1002.82	სიმაღლის ნიშნული
	მთავარი იზოჰიფსი
	დამხმარე იზოჰიფსი
წ	წყალგაყვანილობა
გ	გაზი
კ	კანალიზაცია
სან	სანიაღვრე
კგ	კაგშირგაბმულობა
	ელ. ქსელები
ოგ	გაათბობა გაუმჭვებული

შენიშვნა: 1) გეგმაზე დატანილია საჯარო რეესტრში რეგისტრირებული ნაკვეთის საზღვრები
2) ვინაიდან გეგმაზე დატანილია მხოლოდ რეგისტრირებული მიწისქვეშა კომუნიკაციები მათი მდებარეობების დაზუსტება მოხდეს ყველა კომუნიკაციის წარმომადგენლებთან

შ.პ.ს. "კირკიტაძე და კომპანია" (ს/6416294067)

პეკინის ქ. №27/10 ტ: 2 37 23 00 მობ: 5 99 56 22 76, ზაძსი: 2 37 23 00

L.T.D "KIRKITADZE & COMPANY"

Pekini str. N 27/10 tel: 2 37 23 00 mob: 5 99 56 22 76, fax: 2 37 23 00

www. kirkitadze.ge kirkitadze@mail.ru

დირექტორი:		რ. კირკიტაძე
აზომა:		გ. ხარაბაძე
დახაზა:		თ. ზირაქაშვილი
დამკვეთი		შპს "ჯეოკეკ"
მასშტაბი: 1:500		02.03.2023.