

| | | | | | | |
|---|---|---|---|---|---|---|
| | | | | | | |
| | | | | | | |
| | | | | | | |

# არსებული მდგომარეობით ფასადი 7–1
## მ. 1:200

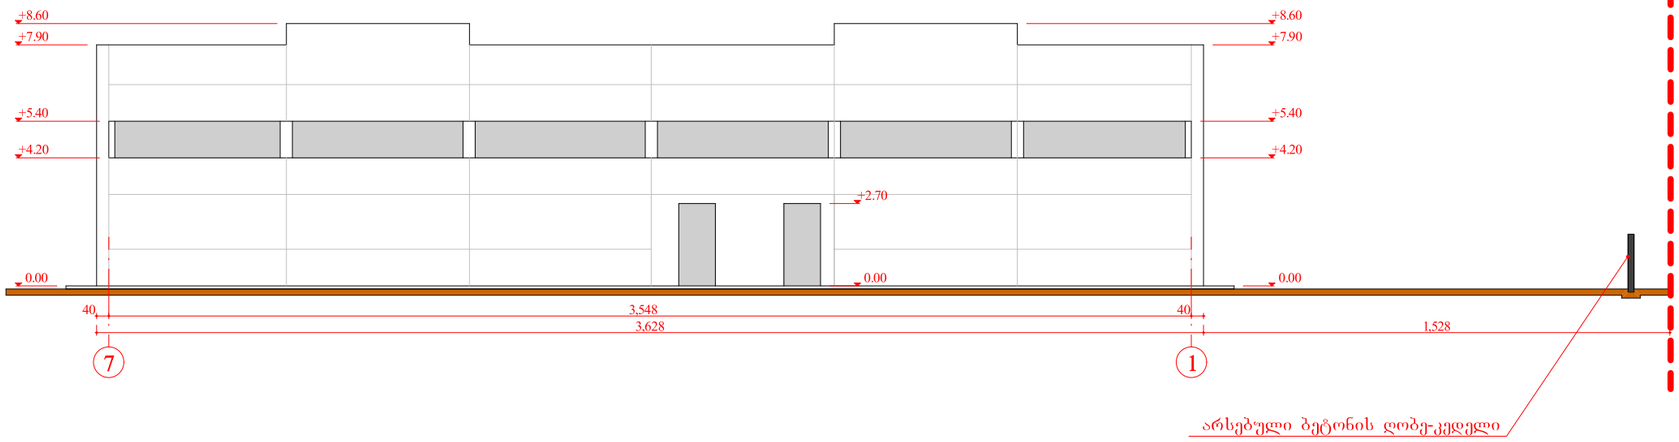


| | | | | | | | |
|---|---|---|---|---|---|---|---|
| თანამდებობა | გვარი | ხელმოწერა | ქ. თბილისი, დასახლება ორხევი, ნაკვეთი 01.19.16.002.108. არსებული საწარმო შენობის რეკონსტრუქცია-მიშენების პროექტის ცვლილება | | | | |
| დირექტორი | ვ. ცოტაიშვილი | | | | | | |
| პრ. მთ. არქ. | ი. სუმბაძე | | არსებული მდგომარეობით ფასადი 7–1 მ. 1:200 | | | | |
| დააშუშავა | ი. სუმბაძე | | | | | | |
| | | | სტადია | ფურც. | ფურც-ბი | დაკვ. № | შ.პ.ს. "ვზი" |
| | | | პ | 12 | 18 | | თბილისი |

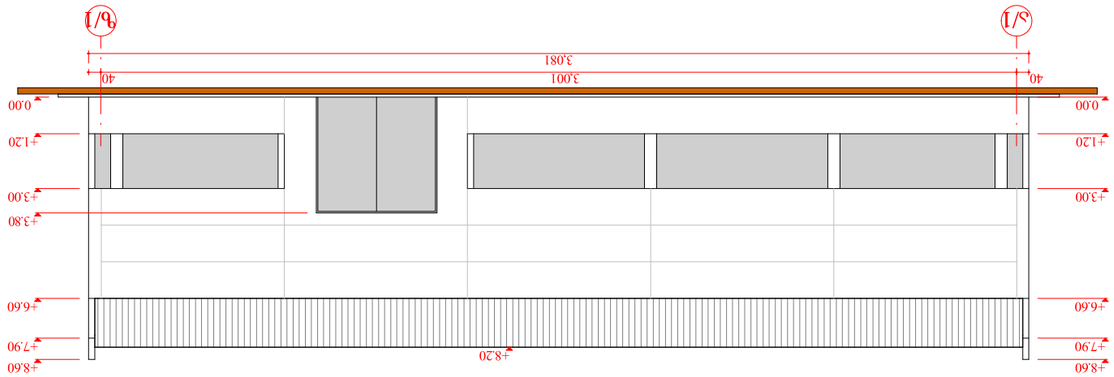



ՀԵՂԻՆԱԿԱՅԻՆ ՑԱՆՑԱՊԱՏԿԵՐ ՀՀ-ԻՑ 3/1–Կ/1
8. 1:200


| | | | | | | | |
|---|---|---|---|---|---|---|---|
| | | | | | | | |
| | | | | | | | |
| | | | | | | | |

| | | | | |
|---|---|---|---|---|
| | | | | |
| | | | | |
| | | | | |

# საპროექტო ფასადი 1/1–7
## მ. 1:200

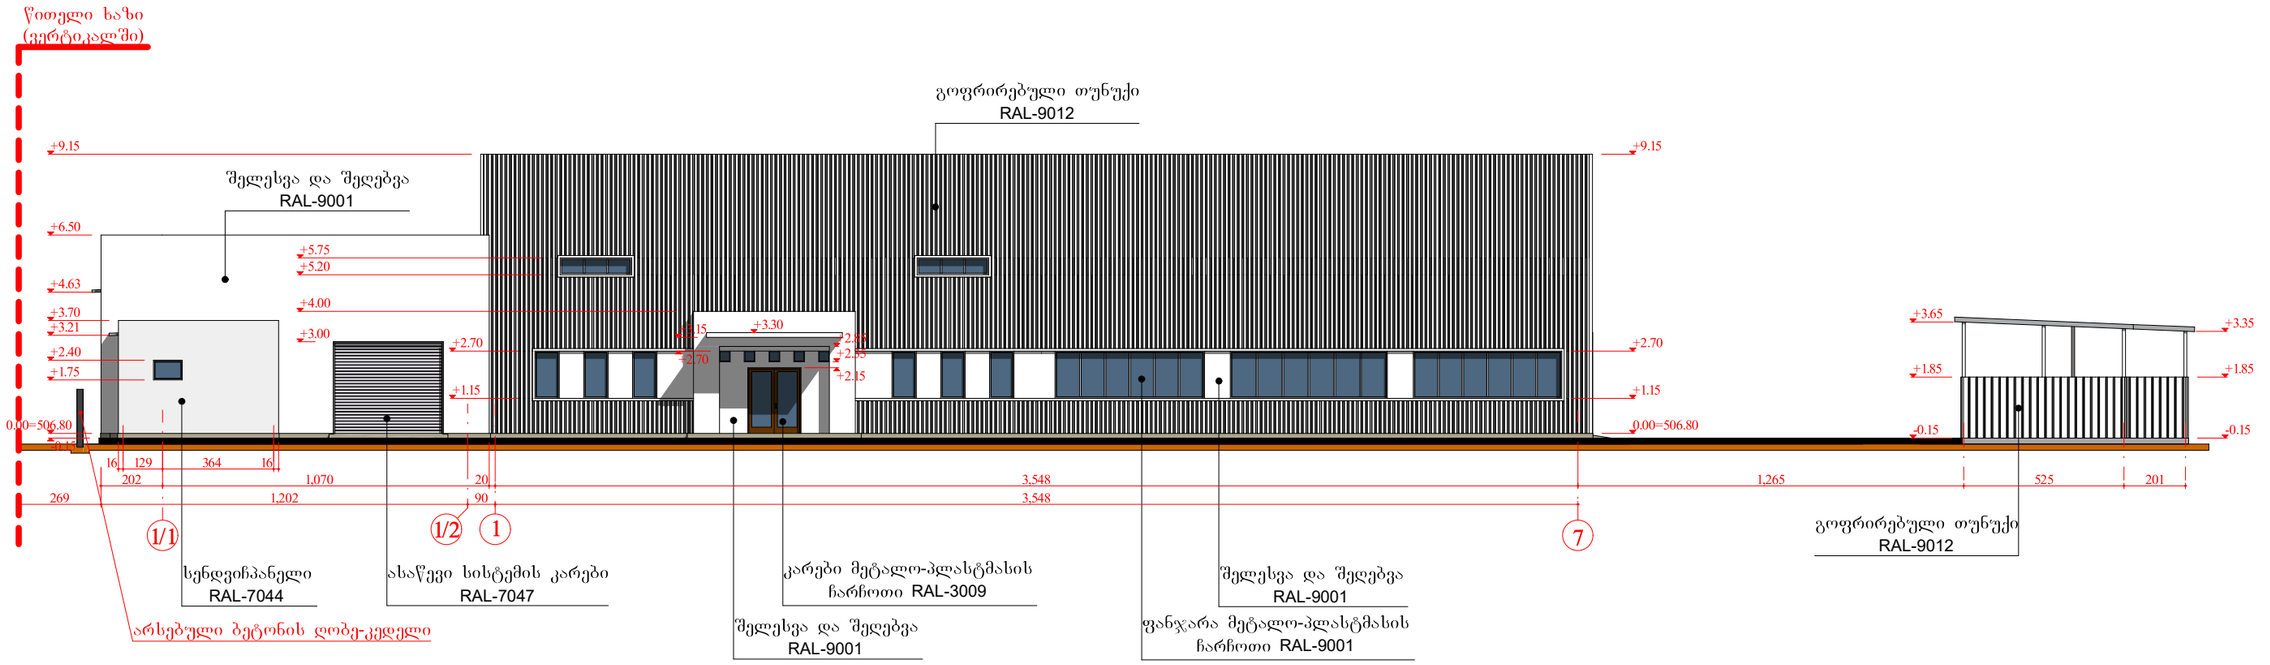




# საპროექტო ფასადი 1/1–5
## მ. 1:200

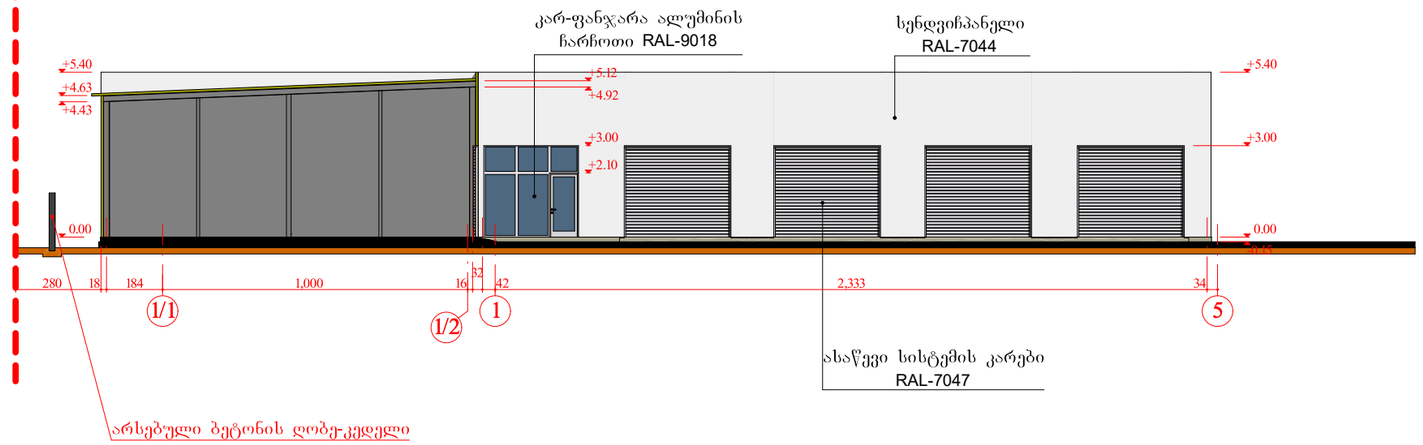


| | | | | | | | |
|---|---|---|---|---|---|---|---|
| თანამდებობა | გვარი | ხელმოწერა | ქ. თბილისი, დასახლება ორხევი, ნაკვეთი 01.19.16.002.108. არსებული საწარმო შენობის რეკონსტრუქცია-მიშენების პროექტის ცვლილება | | | | |
| დირექტორი | ვ. ციტაიშვილი | | | | | | |
| პრ. მთ. არქ. | ი. სუმბაძე | | საპროექტო ფასადი 1/1–7<br>საპროექტო ფასადი 1/1–5<br>მ. 1:200 | | | | |
| დაამუშავა | ი. სუმბაძე | | | | | | |
| | | | სტადია | ფურც. | ფურც-ბი | დაკვ. № | შ.პ.ს. "ვ.ხი" |
| | | | პ | 11 | 18 | | თბილისი |

# საპროექტო ფასადი 7–1/1
## მ. 1:200

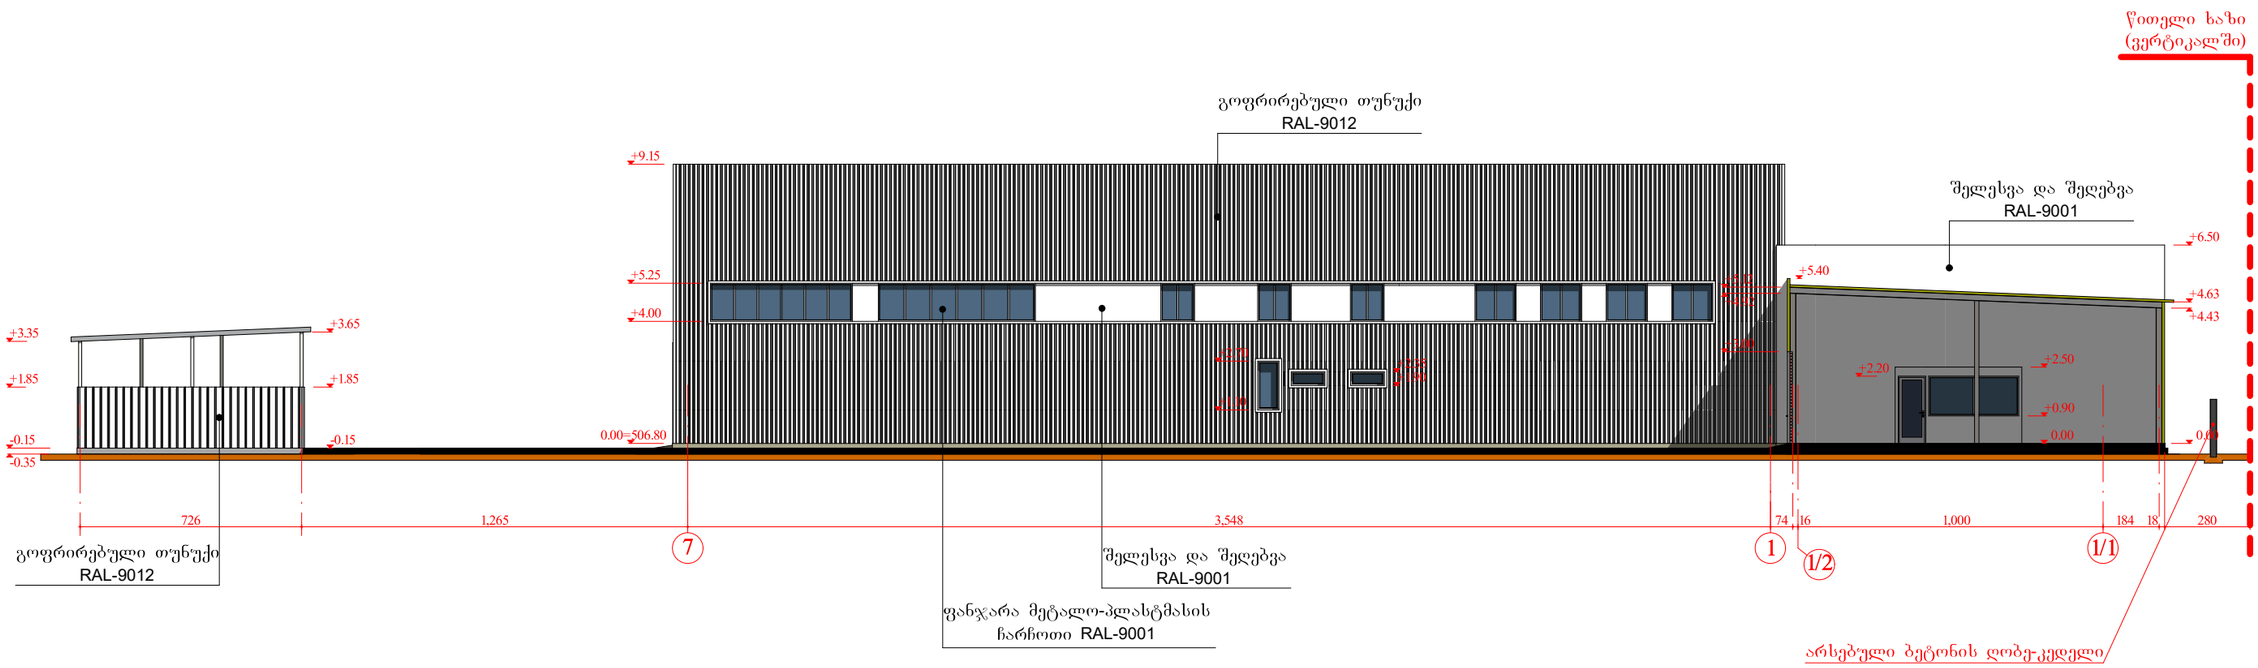


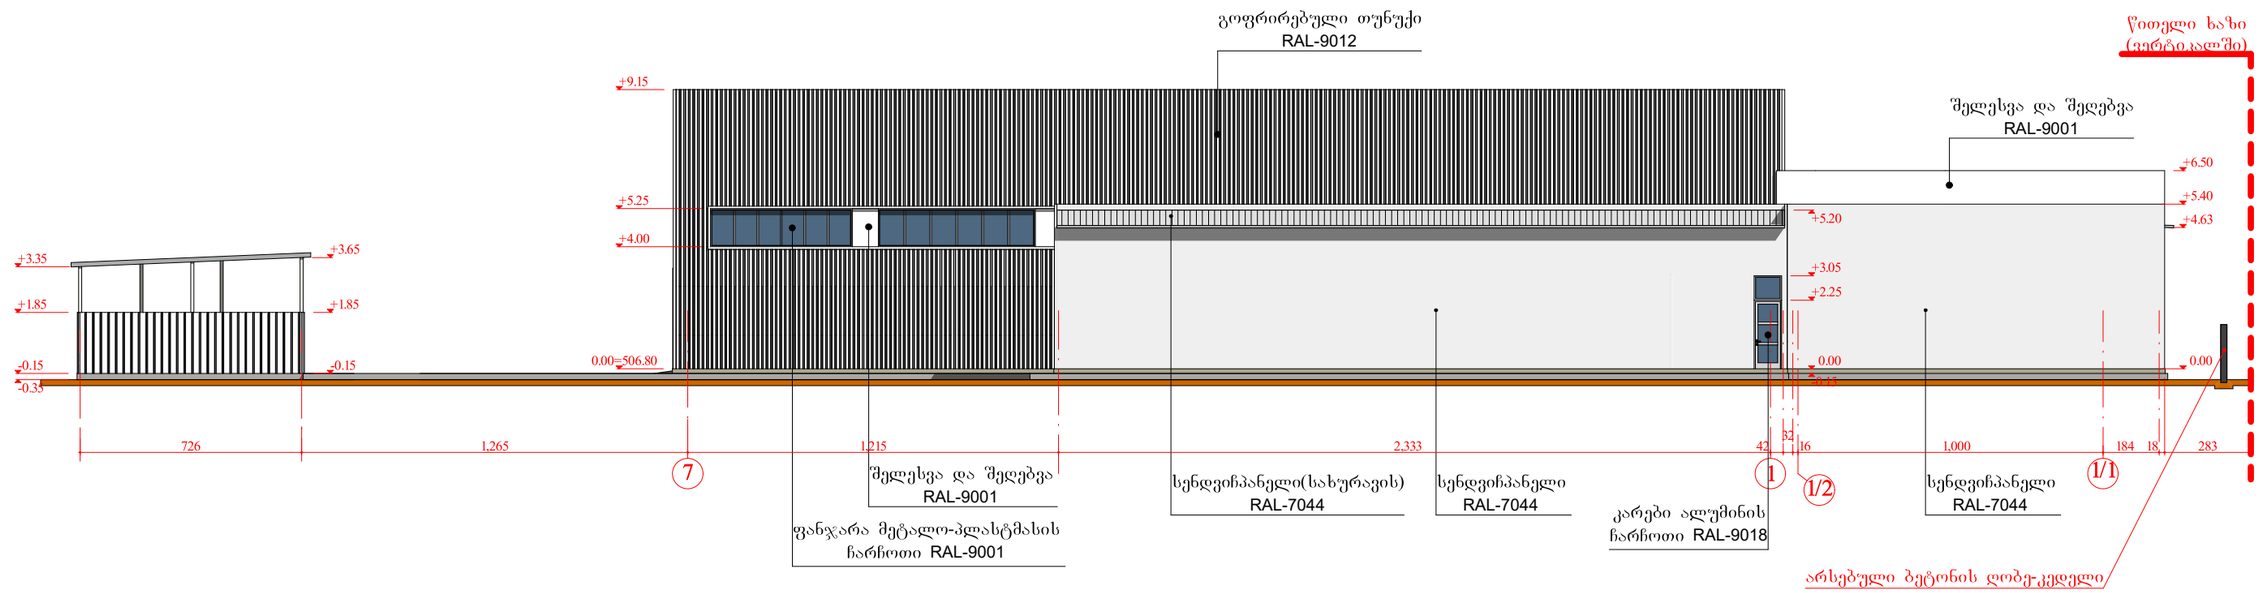




| | | | |
|---|---|---|---|
| თანამდებობა | გვარი | ხელმოწერა | ქ. თბილისი, დასახლება ორხევი, ნაკვეთი 01.19.16.002.108. არსებული საწარმო შენობის რეკონსტრუქცია-მიშენების პროექტის ცვლილება |
| დირექტორი | ვ. ციტაიშვილი | | |
| პრ. მთ. არქ. | ი. სუმბაძე | | საპროექტო ფასადი 7–1/1<br>მ. 1:200 |
| დაამუშავა | ი. სუმბაძე | | |

| სტადია | ფურც. | ფურც-ბი | დაკვ. № | შ.პ.ს. "ვ'ხი" |
|---|---|---|---|---|
| პ | 13 | 18 | | თბილისი |
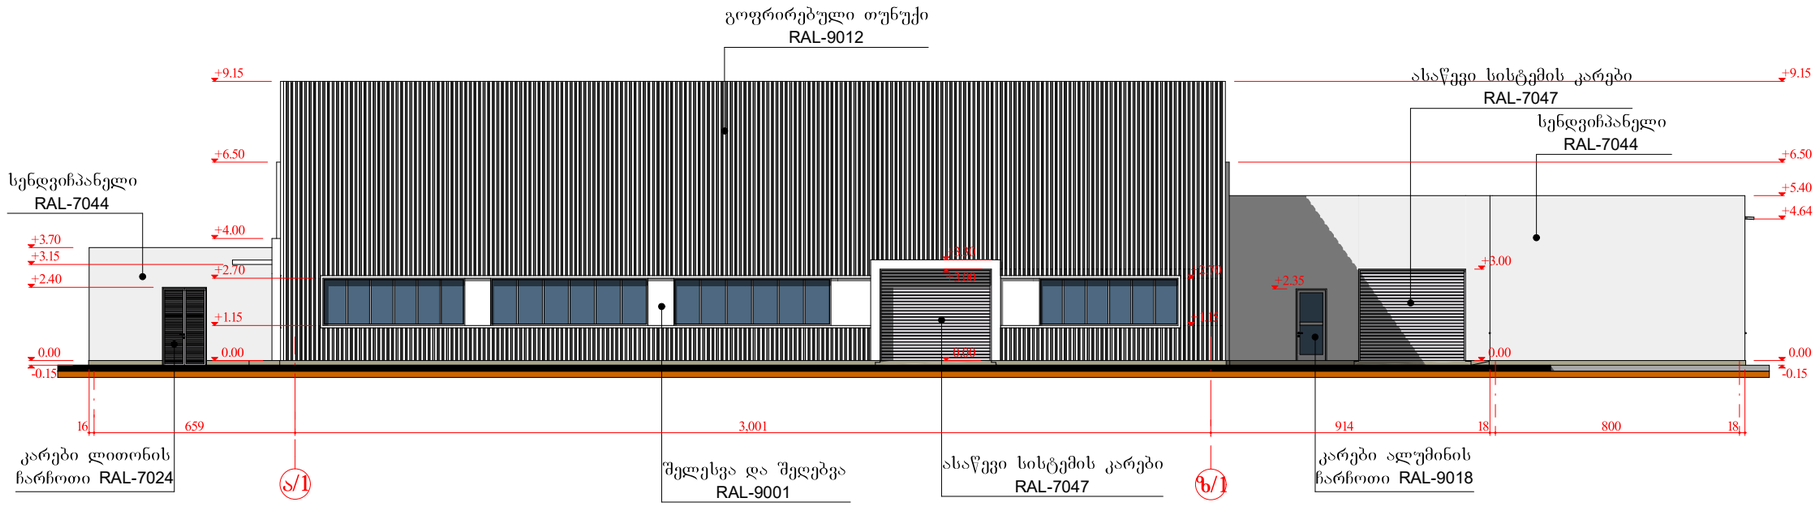
# საპროექტო ფასადი ა/1–ზ/1
## მ. 1:200

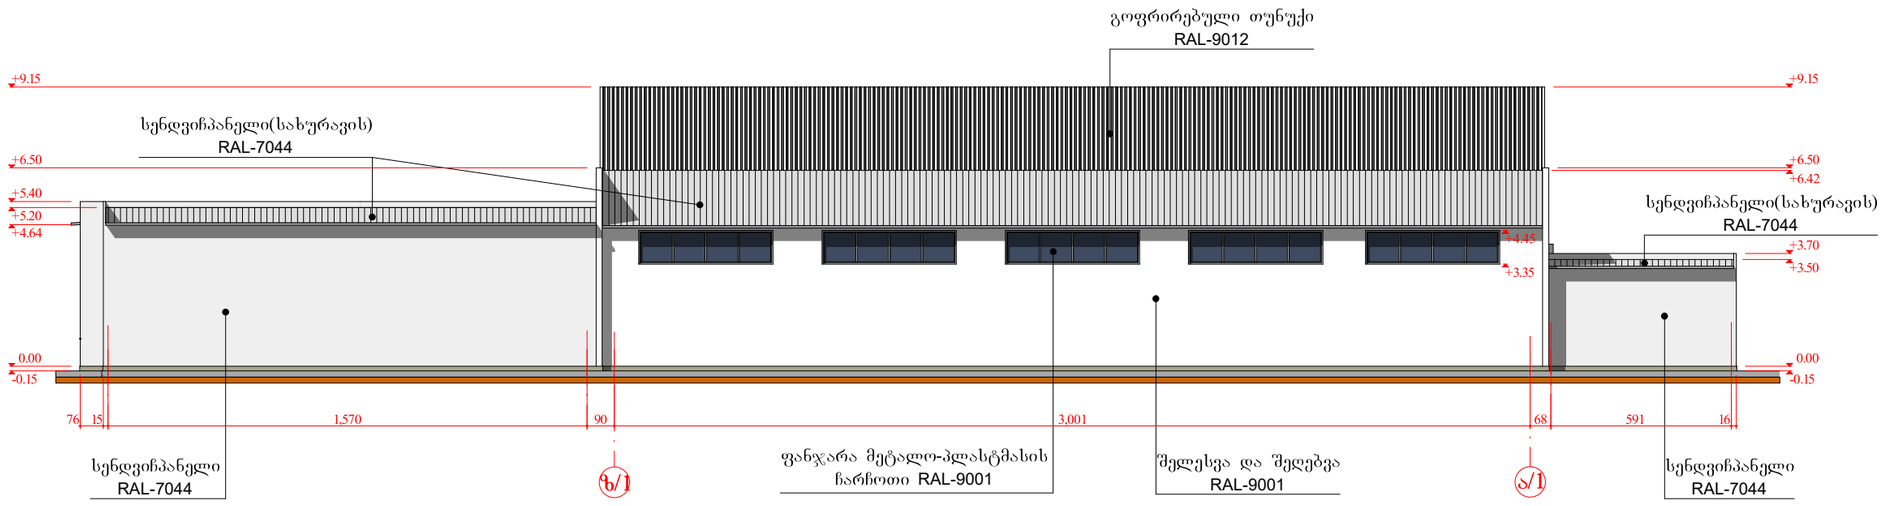


| | | | | | | | |
|---|---|---|---|---|---|---|---|
| თანამდებობა | გვარი | ხელმოწერა | ქ. თბილისი, დასახლება ორხევი, ნაკვეთი 01.19.16.002.108. არსებული საწარმო შენობის რეკონსტრუქცია-მიშენების პროექტის ცვლილება | | | | |
| დირექტორი | ვ. ციტაიშვილი | | | | | | |
| პრ. მთ. არქ. | ი. სუმბაძე | | საპროექტო ფასადი ა/1–ზ/1<br>მ. 1:200 | | | | |
| დაამუშავა | ი. სუმბაძე | | | | | | |
| | | | სტადია | ფურც. | ფურც-ბი | დაკვ. № | შ.პ.ს. "ვ'ხი" |
| | | | პ | 16 | 18 | | თბილისი |