

თანამდებობა	გვარი	ხელმოწერა	ქ. თბილისი, დასახლება ორხევი, ნაკვეთი 01.19.16.002.108. არსებული საწარმო შენობის რეკონსტრუქცია-მიშენების პროექტის ცვლილება				
დირექტორი	ვ. ციტაიშვილი						
პრ. მთ. არქ.	ი. სუმბაძე		შენობის სიმაღლის განსაზღვრა გენგეგმა მ. 1:500				
დაამუშავა	ი. სუმბაძე						
			სტადია	ფურც.	ფურც-ბი	დაკვ. №	შპს. "ვზი"
			პ	17	18		თბილისი

შენობის სიმაღლის განსაზღვრა გენგეგმა


0101745
011916002174
011916002166
011916002073
011916002102
011916002050
011916002017
011916002030
011916002137
011916002095
011916002175
011916002055
011916002168
011916002196
011916002142
011916004002
494450
494500
494400
4615600
4615550
4615500
4615450
0100885
508.85
508.62
508.49
508.76
508.18
508.16
508.76
508.56
508.72
508.02
508.54
508.15
507.94
507.97
507.84
507.73
507.96
507.70
507.67
507.66
507.48
507.38
507.53
507.42
507.81
507.91
508.42
508.18
507.98
507.96
508.22
508.75
507.76
507.70
507.73
507.54
507.95
507.85
507.65
507.68
507.62
507.86
507.70
507.60
507.61
506.52
506.97
507.44
507.60
507.45
507.42
507.48
507.63
507.46
507.34
507.41
507.58
506.49
507.25
507.39
507.30
507.44
507.53
507.49
507.41
507.23
507.26
507.16
507.20
507.36
507.18
507.21
507.39
507.23
507.42
507.46
507.45
507.37
507.12
507.05
507.34
507.26
507.43
507.42
507.37
506.66
507.37
507.38
507.05
507.14
507.21
507.11
506.72
506.94
506.48
506.88
506.65
506.95
506.81
507.22
507.57
507.55
506.62
506.62
507.23
507.04
506.49
506.63
506.73
506.61
506.50
506.51
506.66
506.68
506.52
506.54
506.57
506.58
506.59
506.54
506.51
506.69
506.52
506.33
506.36
506.38
506.43
506.29
506.41
506.34
506.42
506.09
506.21
504.88
506.20
506.48
506.28
506.39
506.26
506.28
506.76
506.50
506.20
506.04
506.25
505.96
506.12
506.08
506.25
505.99
505.63
505.83
505.80
505.99
505.82
505.98
505.97
506.22
506.07
506.13
506.00
505.95
506.60
506.49
506.45
506.46
506.42
505.82
506.20
506.54
506.09
505.96
505.95
505.64
505.82
505.83
506.44
506.47
506.06
506.15
505.94
506.39
506.12
506.14
505.91
506.32
506.40
506.38
506.27
505.89
506.56
506.17
505.25
505.08
505.09
505.01
505.89
505.79
505.53
505.55
505.52
506.02
505.89
505.28
504.90
505.60
504.70
505.25
505.05
505.35
505.02
505.57
505.64
505.86
505.86
505.78
505.32
505.80
504.73
504.36
504.18
504.47
505.01
505.06
505.15
504.84
504.64
505.08
505.02
504.59
504.25
504.04
504.45
504.08
504.30
504.12
504.45
504.37
503.90
504.25
504.15
504.40
504.20
503.95
503.67
503.68
503.93
504.11
503.88
503.86
504.10
504.42
504.21
503.81
503.42
503.58
503.51
503.60
503.67
503.64
504.18
504.54
504.40
504.33
504.80
504.68
504.51
504.84
504.64
504.16
504.10
504.18

შენობის სიმაღლის განსაზღვრა

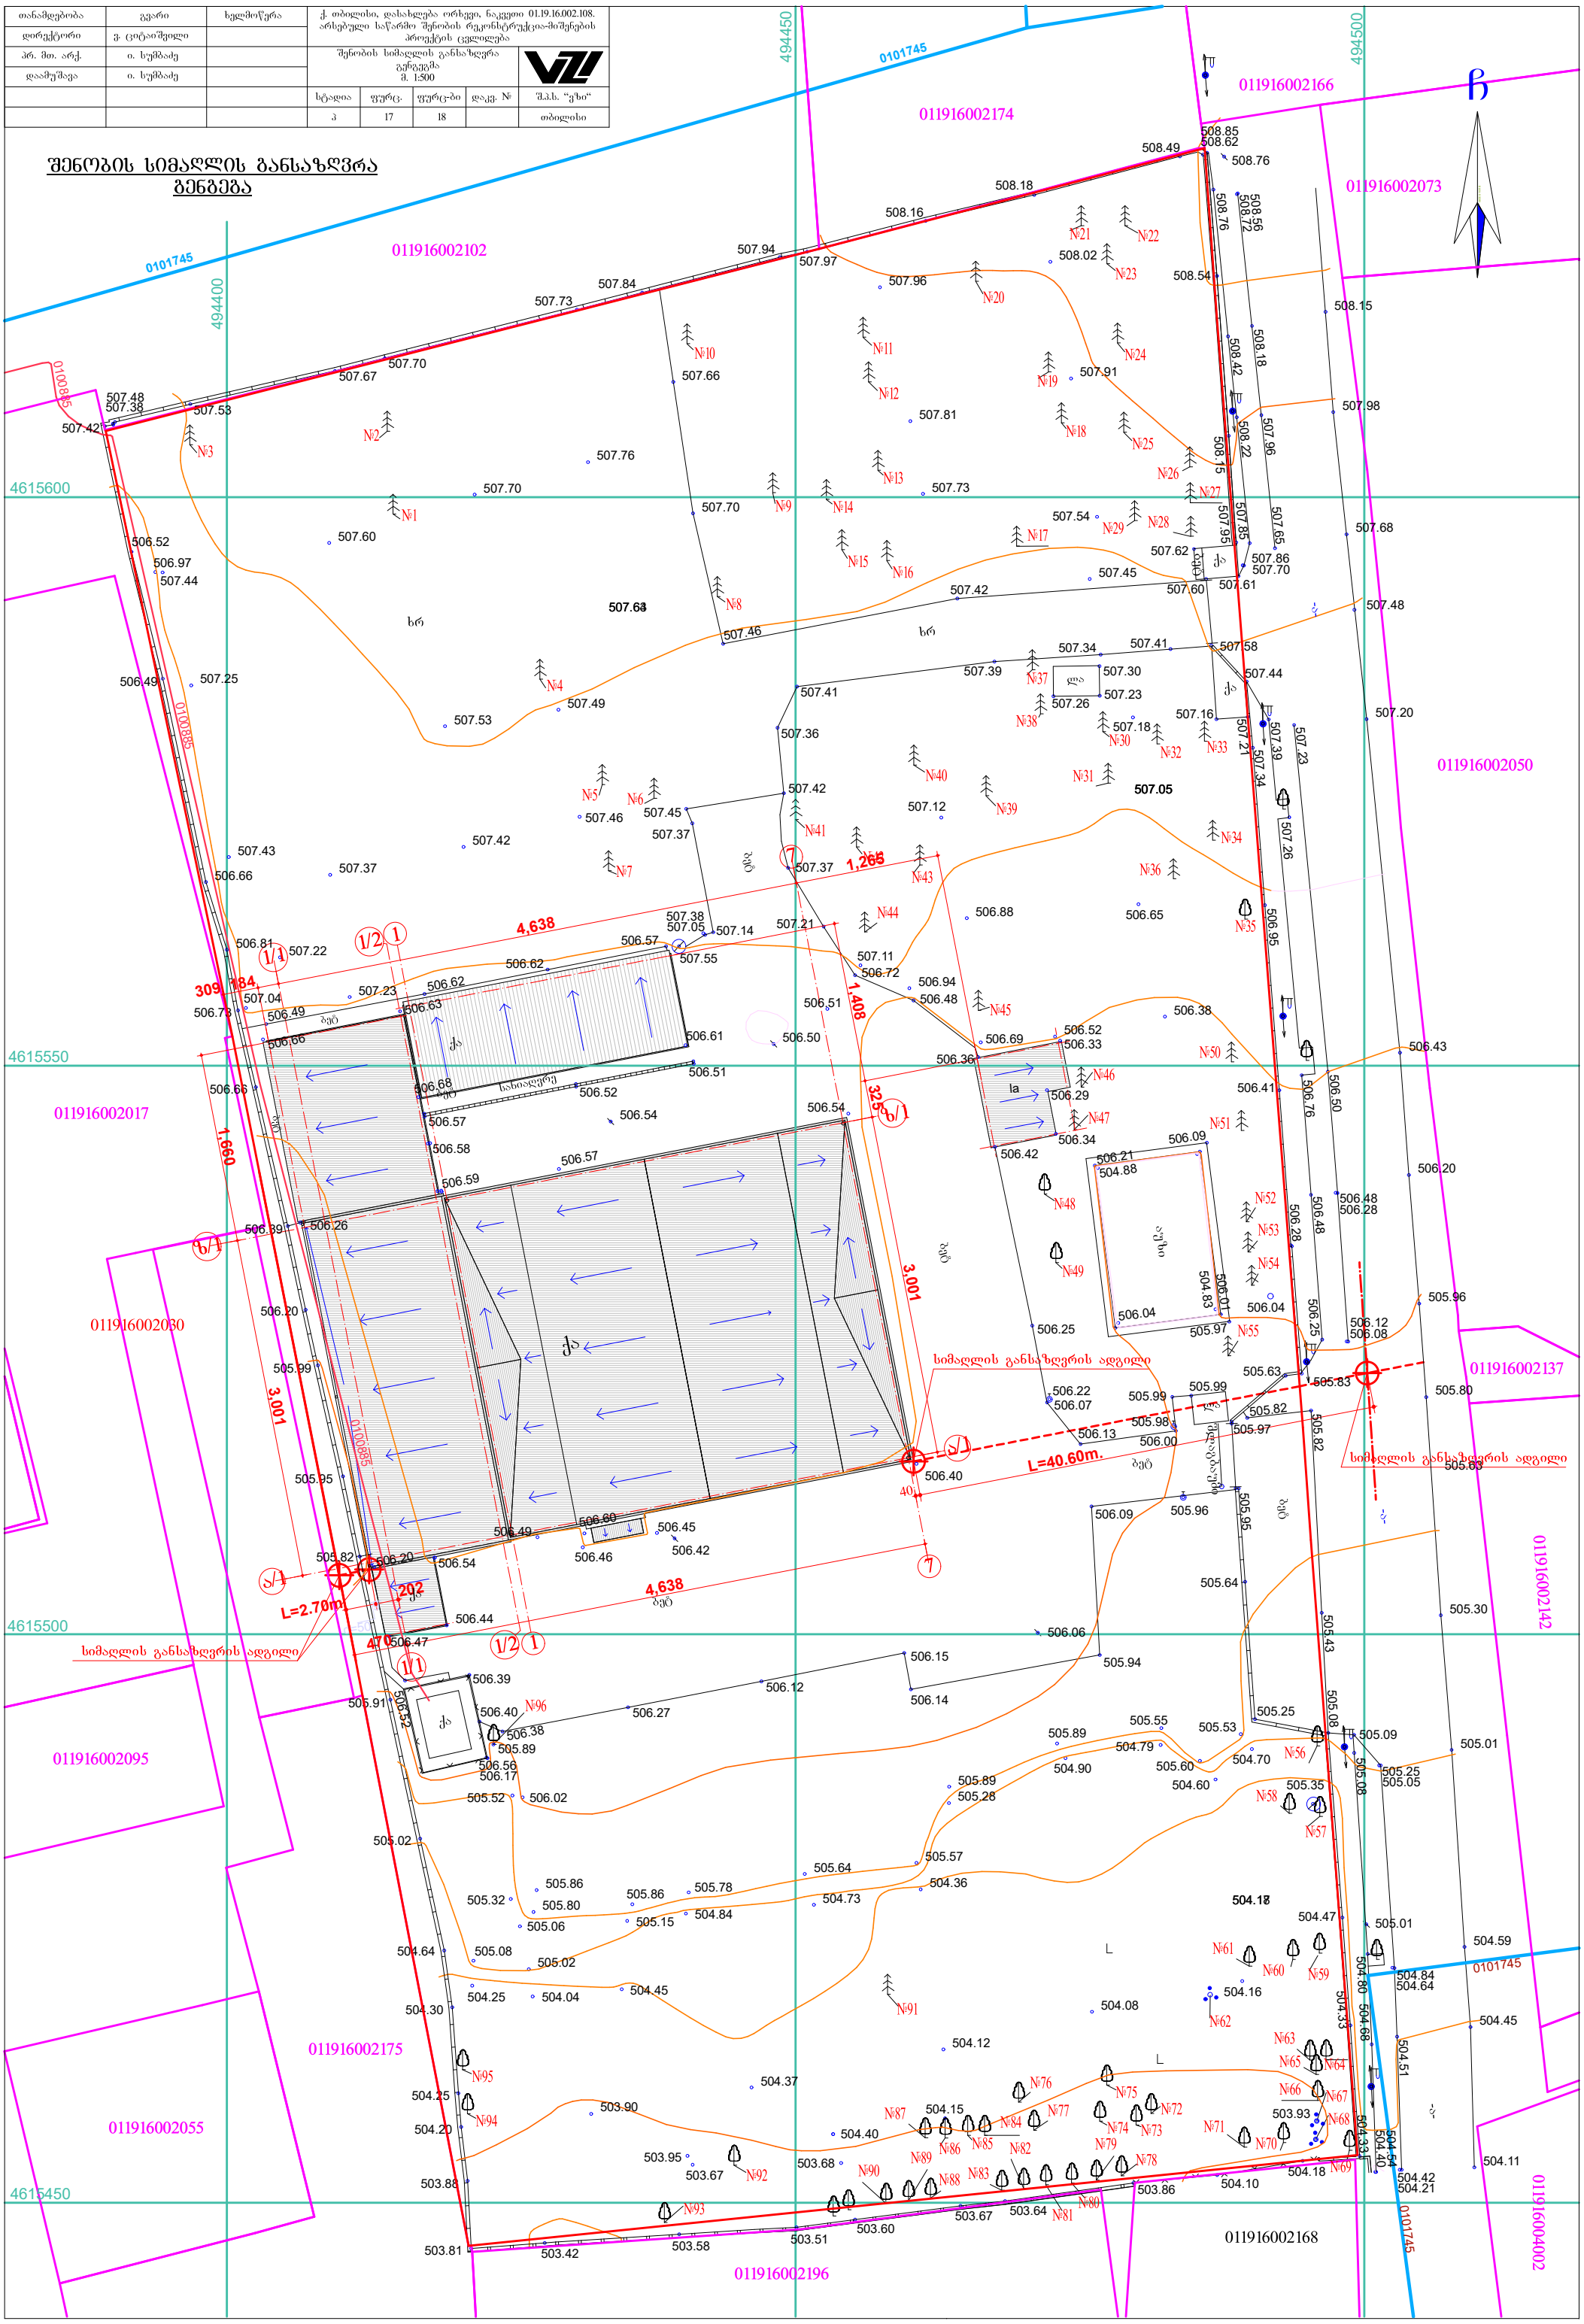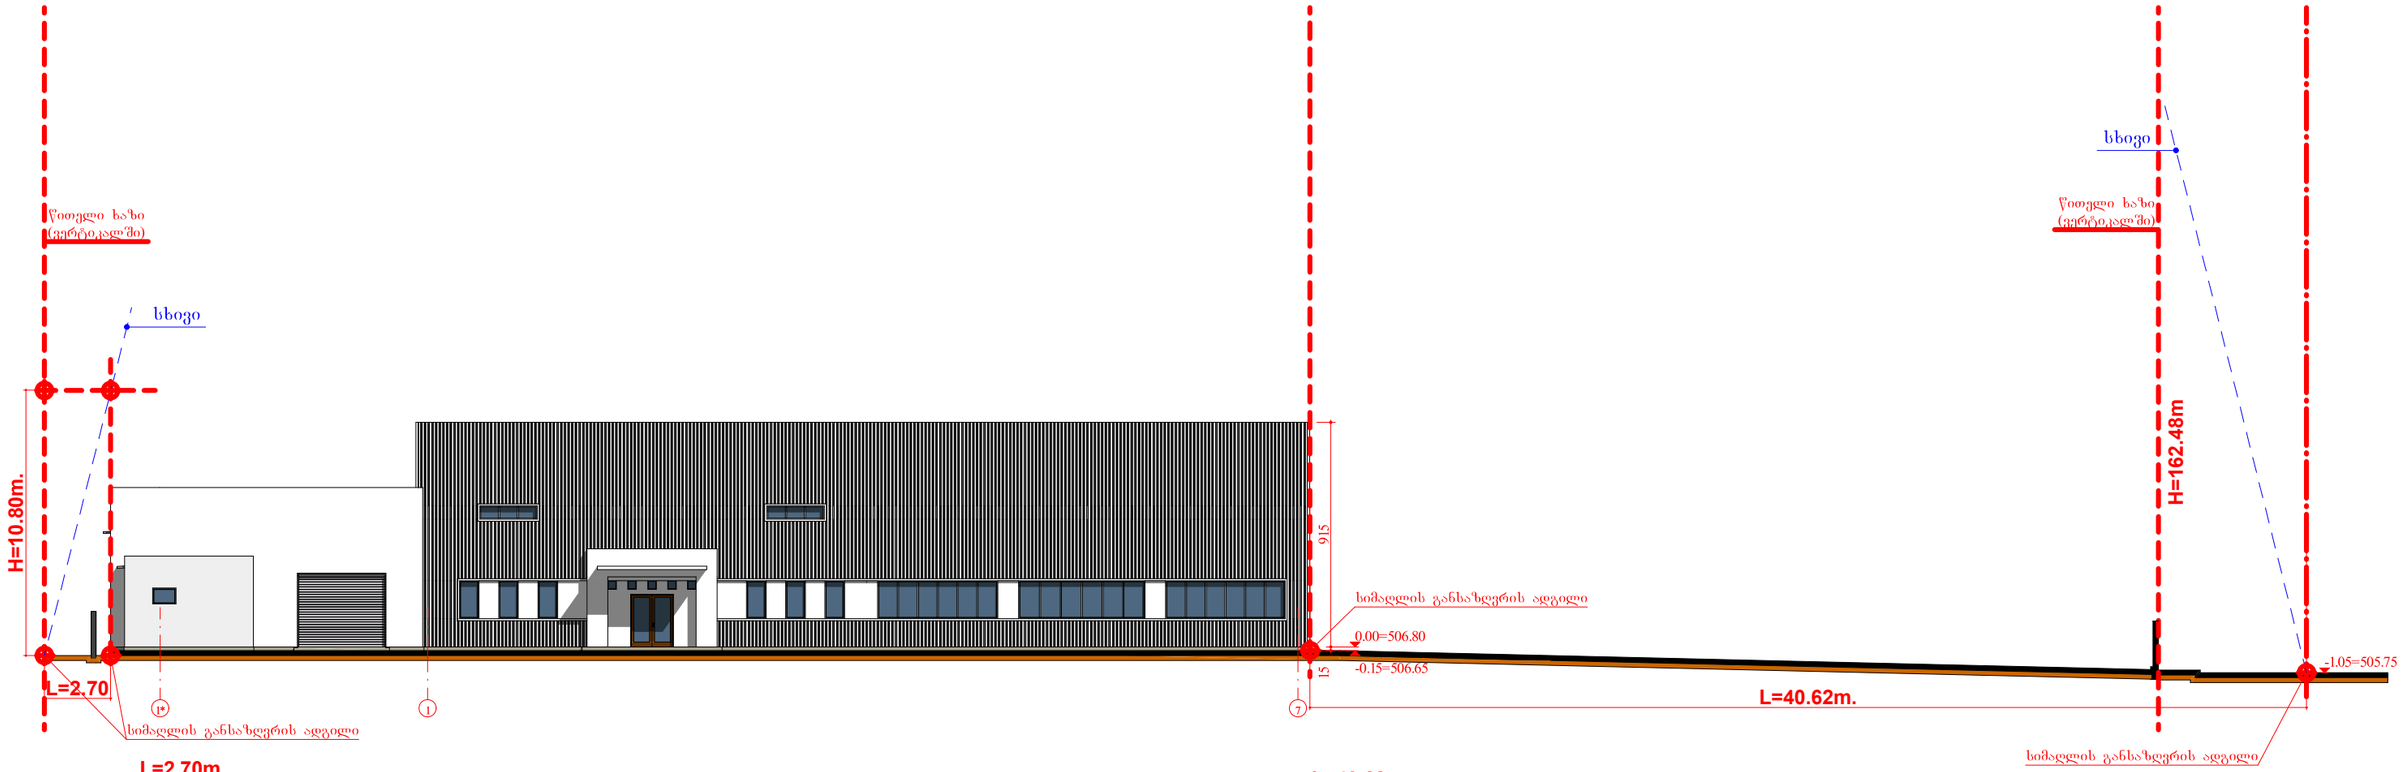

L=2.70m
Y=0.25
H=L/Y
H=2.70m/0.25=10.80m
H=10.80m

L=40.62m
Y=0.25
H=L/Y
H=40.62m/0.25=162.48m
H=162.48m

თანამდებობა	გვარი	ხელმოწერა	ქ. თბილისი, დასახლება ორხევი, ნაკვეთი 01.19.16.002.108. არსებული საწარმო შენობის რეკონსტრუქცია-მიშენების პროექტის ცვლილება					
დირექტორი	ვ. ცოტაიშვილი							
არ. მთ. არქ.	ი. სუმბაძე		შენობის სიმაღლის განსაზღვრის სქემა მ. 1:250					
დაამუშავა	ი. სუმბაძე							
			სტადია	ფურც.	ფურც-ბი	დაკვ. №	შ.პ.ს. "ვზი"	
			პ	18	18		თბილისი	