
A100 გენ. გეგმა

1:500

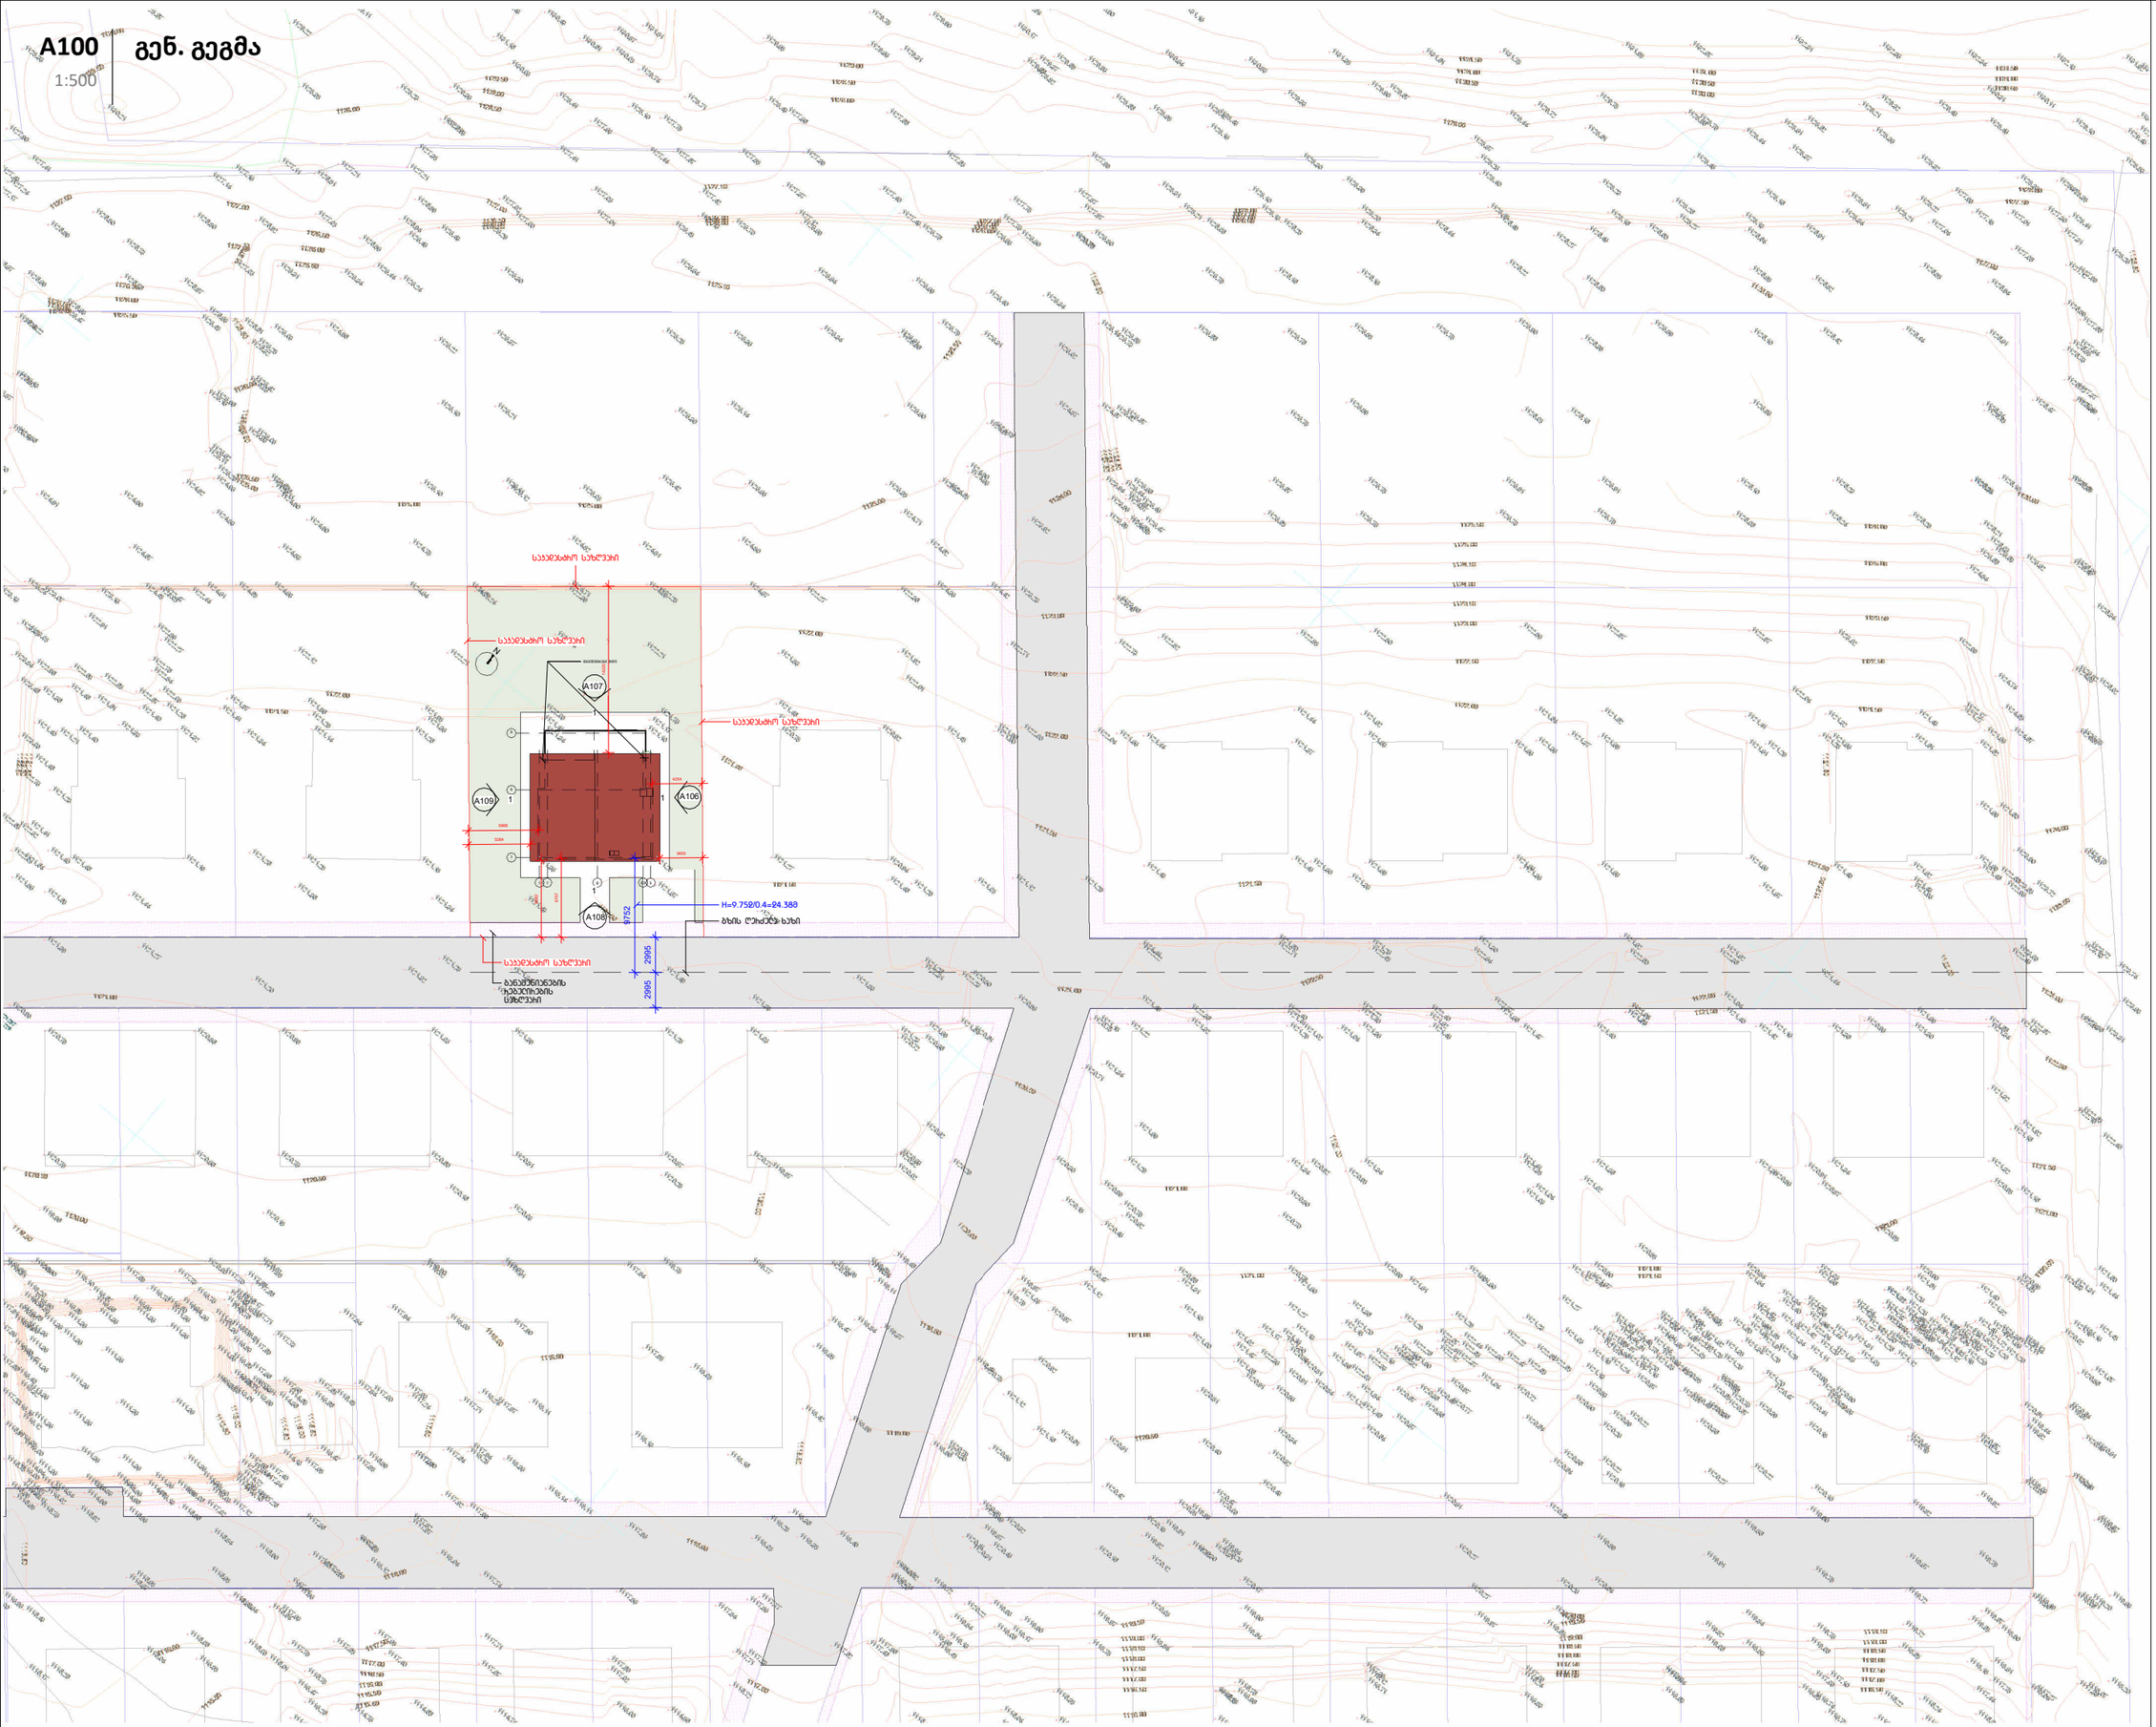

A3

A100

სათაური

გენერალური გეგმა

Ns studio
0179 ბაზალეთის ქუჩა 3
ქ. თბილისი, საქართველო.
Tel: 593 27 88 58
info@nsstudio.ge

პროექტი

ქალაქი თბილისი ,
სოფელი
ტაბახმელა

ს/კ 01.81.02.258.084

#03.06.2024

Cad Dwg File: **Tabakhmela**

ლუკა ჩაგანავა

Ns studio