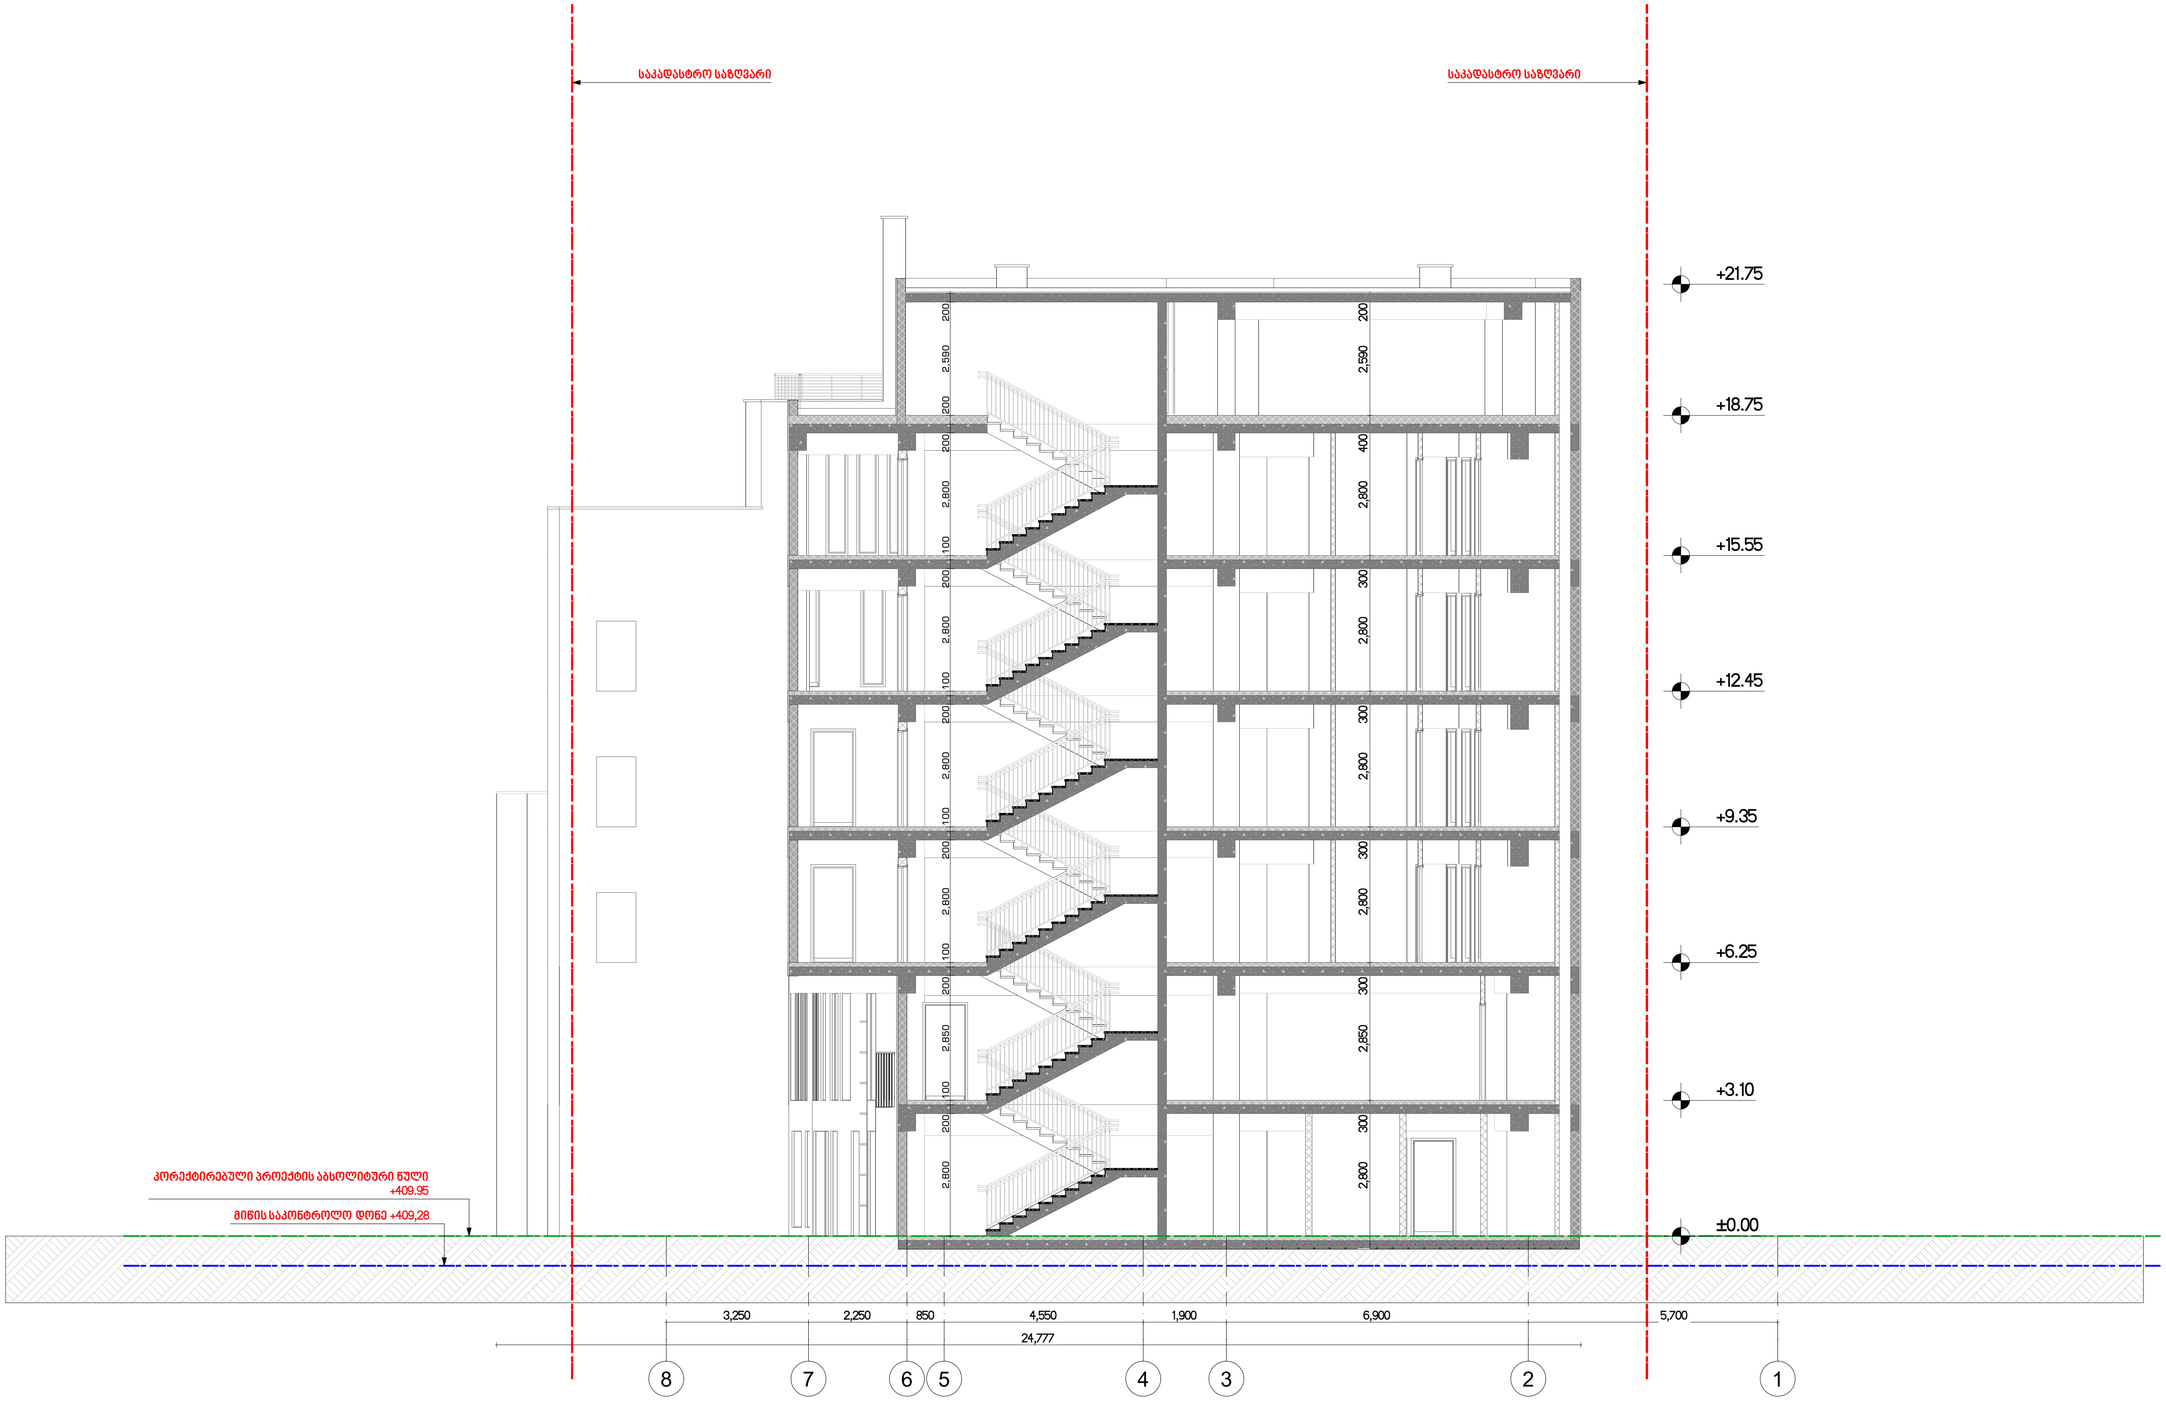

GSPublisherVersion 0.0.100.99

3,250 2,250 850 4,550 1,900 6,900 5,700

24,777

300 2,800 300 2,850 300 2,800 300 2,800 300 2,800 300 2,800 400 2,590 200

საკადასტრო საზღვარი საკადასტრო საზღვარი

8 7 6 5 4 3 2 1 2,800 200 100 2,850 200 100 2,800 200 100 2,800 200 100 2,800 200 100 2,800 200 200 2,590 200

±0.00

+3.10

+6.25

+9.35

+12.45

+15.55

+18.75

+21.75

მიწის საკონტროლო დონე +409,28

კორექტირებული პროექტის აბსოლიტური ნული

+409.95

ჭრილი 1-1

სტადია პროექტი

თანამდებობა გვარი ხელმოწერა

ავტორი

არქიტექტორი

მთ.არქიტექტორი

1. ნახაზზე ზომები მოცემულია სანტიმეტრებში;
2. ნახაზზე ყველა ცვლილება მშენებლობისას შეთანხმებული უნდა
იყოს პროექტის ავტორთან;
3. ფურცლის კორექტირებით ავტომატურად უქმდება წინა ვარიანტი;

#

1
2
3
4
5
6

დამკვეთი

სტადია ინდექსი ფურც.

პროექტი

მისამართი

მასშტაბი თარიღი

ნახაზი

კორექტირება

არქიტექტურული ნაწილი

სიტუაციური სქემა KEY PLAN

შენიშვნები

ფორმატი დაკვეთა # ფაილის სახელი

პირობითი აღნიშვნები

პროექტის #

LEGEND

± 0.00

5

1

6.00

ნიშნ. გეგმაზე

ნიშნ. ჭრილზე

ღერძი

ჭრილის ხაზი

397.1

301.0
გარე ნიშნ.

ბეტონის კედელი

ბლოკის კედელი

A-1

1:100

ამხანაგობა პუშკინის -17

მრავალფუნქციური კომპლექსი

ქალაქი თბილისის QquCa პუშკინის N# 17

მ.ჩხაიძე

მ.ჩხაიძე

დ.ჩიქოვანი

არქიტექტორი ჯ.ქათამაძე

ვიზუალიზაცია ა.გულუა

ჭრილი 1-1

კარის თავისუფალი სიმაღლე

კარის თავისუფალი სიგანე

კარის ცეცხლმედეგობა

კარის სპეციფიკაციის #

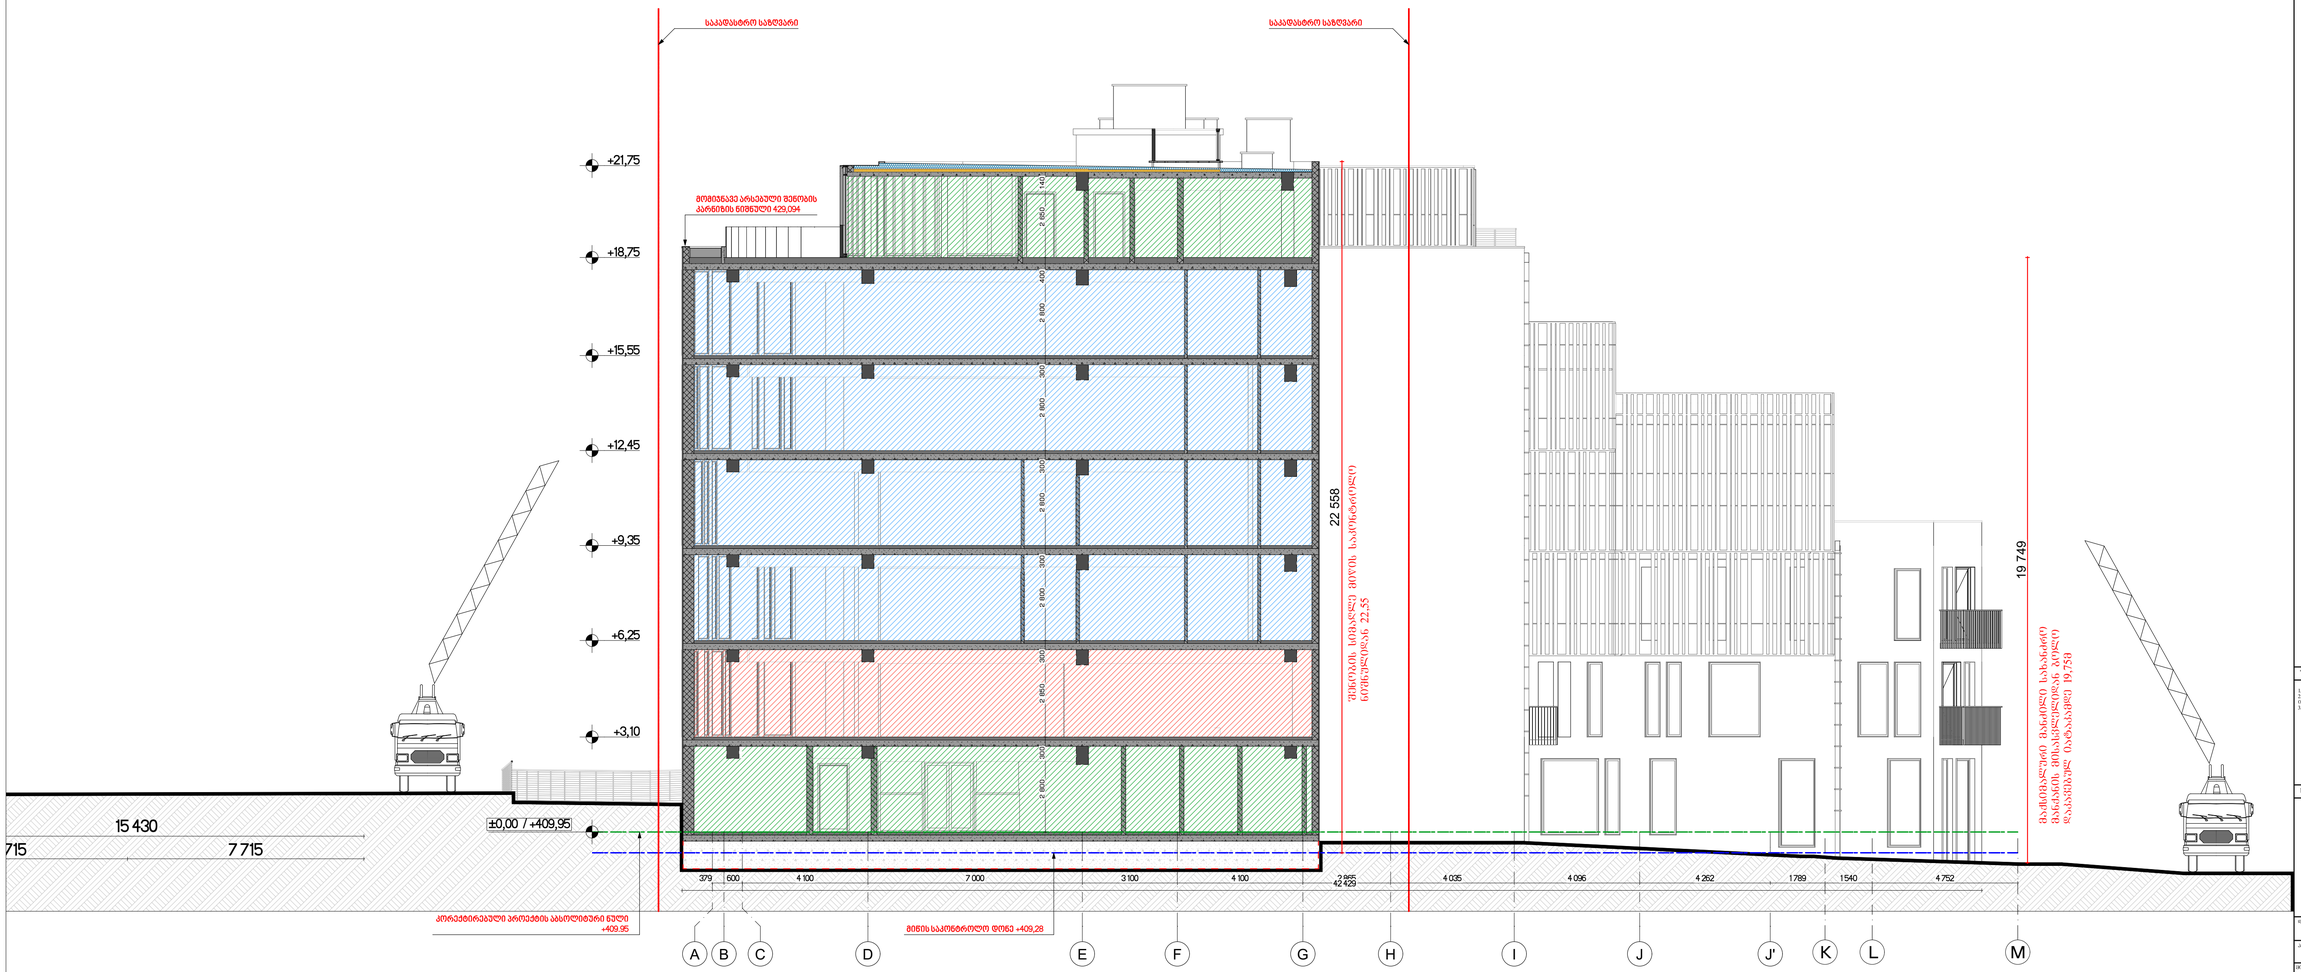

GSPublisherVersion 0.0.100.99

J'

±0,00 / +409,95

+3,10

+6,25

+9,35

+12,45

+15,55

+18,75

+21,75

379 600 4 100 7 000 3 100 4 100 2 865 4 035 4 096 4 262 1 789 1 540 4 752
42 429 22 558

19 749

2 800 300 2 850 300 2 800 300 2 800 300 2 800 300 2 800 400 2 650 140

15 430

7 715 7 715

საკადასტრო საზღვარი საკადასტრო საზღვარი

მომიჯნავე არსებული შენობის

კარნიზის ნიშნული 429,094

მიწის საკონტროლო დონე +409,28

კორექტირებული პროექტის აბსოლიტური ნული
+409.95

K L M

შენობის სიმაღლე მიწის საკონტროლო

ნიშნულიდან 22,55
მაქსიმალური მანძილი სახანძრო

მანქანის მისასვლელიდან ბოლო

დაკავებულ იატაკამდე 19,75მ
A B C D E F G H I J

ჭრილი 2-2

სტადია პროექტი

თანამდებობა გვარი ხელმოწერა

ავტორი

არქიტექტორი

მთ.არქიტექტორი

1. ნახაზზე ზომები მოცემულია სანტიმეტრებში;
2. ნახაზზე ყველა ცვლილება მშენებლობისას შეთანხმებული უნდა
იყოს პროექტის ავტორთან;
3. ფურცლის კორექტირებით ავტომატურად უქმდება წინა ვარიანტი;

#
1
2
3
4
5
6

დამკვეთი

სტადია ინდექსი ფურც.

პროექტი

მისამართი

მასშტაბი თარიღი

ნახაზი

კორექტირება

არქიტექტურული ნაწილი

სიტუაციური სქემა KEY PLAN

შენიშვნები

ფორმატი დაკვეთა # ფაილის სახელი

პირობითი აღნიშვნები

პროექტის #

LEGEND

± 0.00

5

1

6.00

ნიშნ. გეგმაზე

ნიშნ. ჭრილზე

ღერძი

ჭრილის ხაზი

397.1

301.0
გარე ნიშნ.

ბეტონის კედელი

ბლოკის კედელი

A-1

1:100

ამხანაგობა პუშკინის -17

მრავალფუნქციური კომპლექსი

ქალაქი თბილისის QquCa პუშკინის N# 17

მ.ჩხაიძე

მ.ჩხაიძე

დ.ჩიქოვანი

არქიტექტორი ჯ.ქათამაძე

ვიზუალიზაცია ა.გულუა

ჭრილი 2-2

კარის თავისუფალი სიმაღლე

კარის თავისუფალი სიგანე

კარის ცეცხლმედეგობა

კარის სპეციფიკაციის #

ჭრილი 1-1

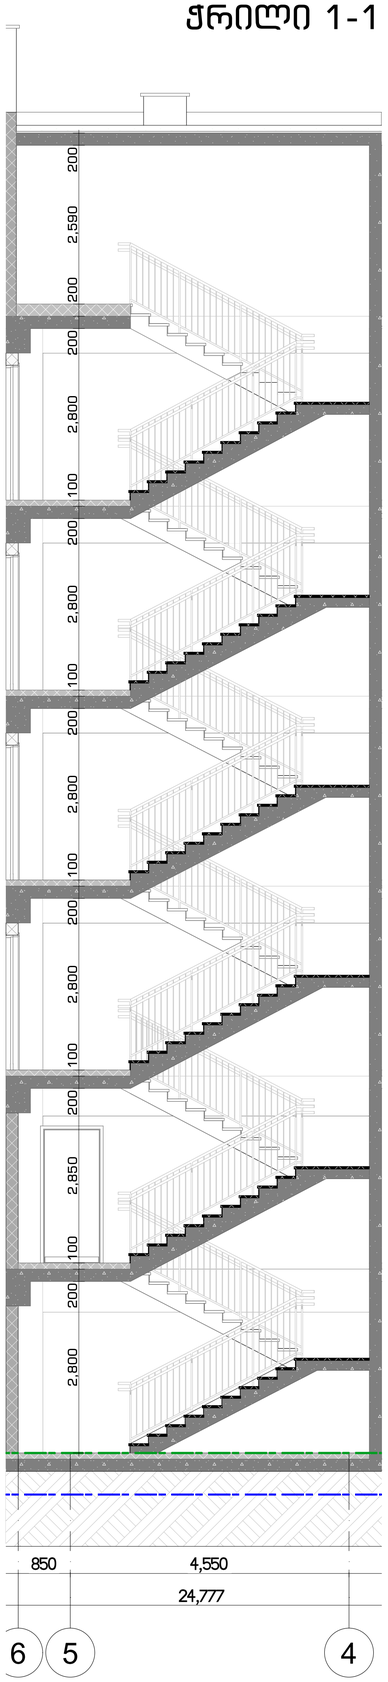

I ტიპის არასწეროსებრი
ლითონის სახელური

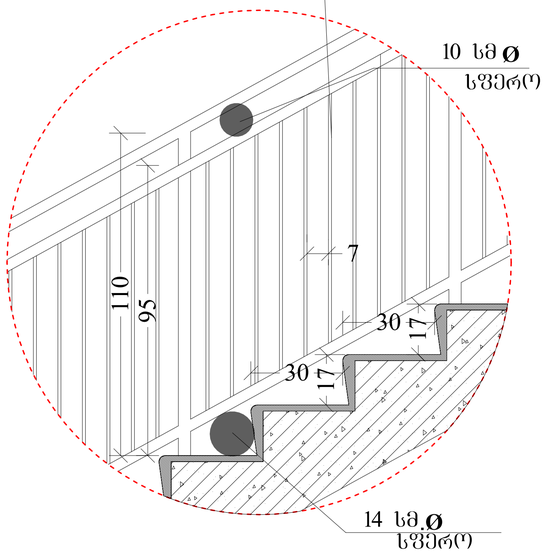

მ

მოაჯირის კვანძი მ. 1:20

I .ტიპის არასწეროსებრი
ლითონის სახელური

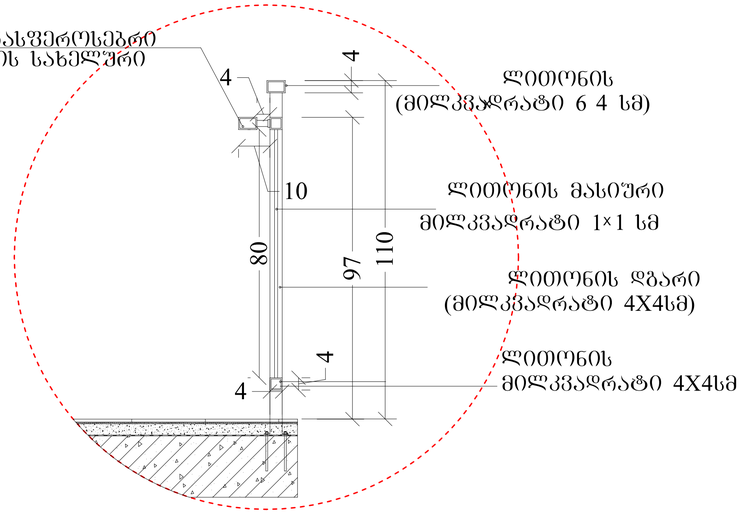

მ 1:10

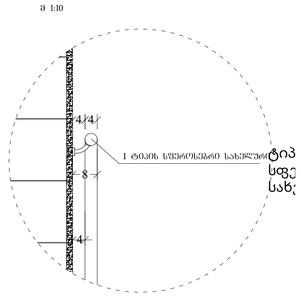

მ 1:10

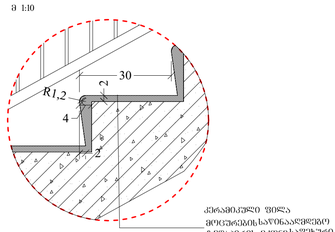

ხიდვადი პონტრასტი კიბის საფეხურზე
შიგა და გარე კიბეებზე

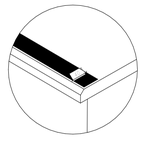

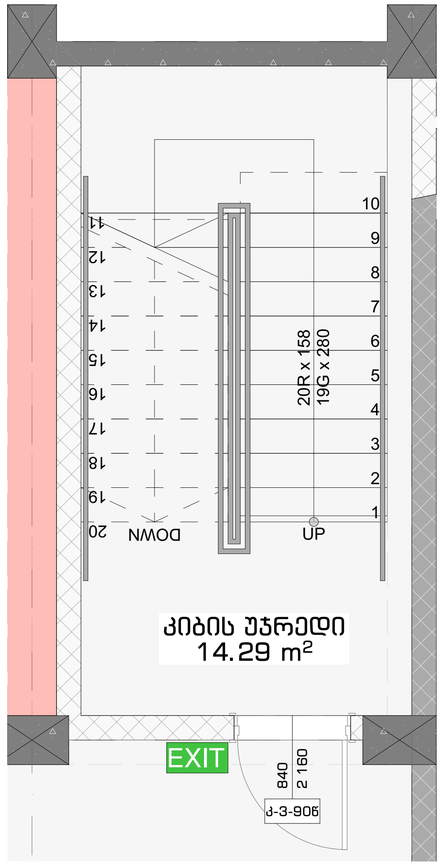

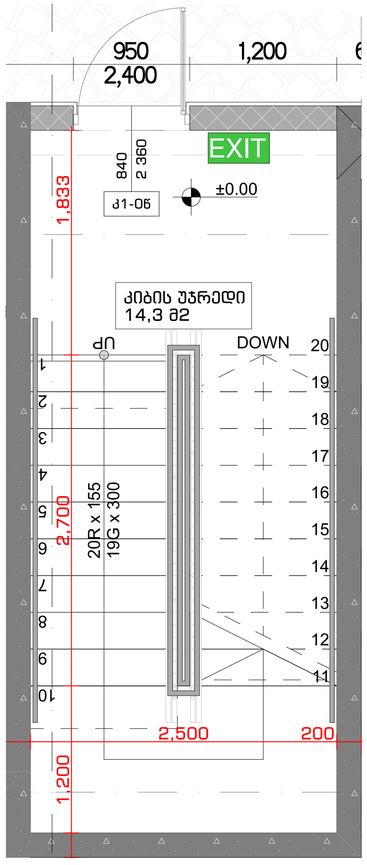

შენიშვნები:

1. ყველა კიბეს (მათ შორის გარე კიბეს) ყოველი საფეხურის და საბოლოს 40 მმ სავალ ნაწილს, რომელიც იზოლება საფეხურის ნამყერიდან თარაზულად, ექნება ერთგვაროვანი ფერის მქონე ზედაპირი, რომელიც საფეხურის დანარჩენი ნაწილისგან მკვეთრად განსხვავებული იქნება (მუქი ღია ფონზე). ხილვადი კონტრასტი გაგრძელდება ყოველი საფეხურის ერთი კიდიდან საფეხურის მეორე კიდემდე.

2. მისაწვდომი გზაკაბის საზღვრებში იატაკის ზედაპირები იქნება მდგრადი, მყარი და არასრიალა.

3. კიბის საფეხურების განსხვავებული მონიშვნა იქნება გამძლე.

4. შენობის გარეთ მდებარე კიბის საფეხურები და ბაქნები ისე დაეგეგმარება, რომ სავალ ზედაპირზე წყალი არ დაგროვდება.

5. გასანათებელი სამუალებები უზრუნველყოფს კიბების განათებას, რომელიც გაზომება საბოლოების ზედაპირების და ბაქნების ზედაპირების ცენტრში გაზომვისას საფეხურის წინაპირიდან 600 მმ-ის სიღრმეში, შემდეგი წესის შესაბამისად:

- არაუმცირეს 11 ლუქსი განათება
- არაუმცირეს 110 ლუქსი განათება კიბით სარგებლობის დროს
- კიბების გამოყენებისას 11 ლუქსიდან 110 ლუქსზე გადასვლა შესაძლებელი უნდა იყოს განათების სამართავებით უზრუნველყოფილი ავტომატური მოძრავი სენსორული ტიპის განათების ჩამრთველებით, რომლებიც შესაბამება ყველა ქვემოთ ჩამოთვლილს:
- განათების სამართავები აღჭურვილი იქნება სამეულო ოპერაციული სისტემით და მეფასებული იქნება ამ მიზნით გამოყენებისთვის
- მოძრავი სენსორი გააქტიურდება დამყაებლის მოძრაობით საფეხურებზე ან საფეხურების ბაქნებზე
- განათების გამააქტიურებლები დაყენებული იქნება არაუმცირეს 15 წუთიანი მოქმედების პერიოდით
- გზა–კიბის განათება ჩაირთვება ავტომატური სენსორული ჩამრთველებით, ისეთის არსებობის შემთხვევაში, ისე, რომ შესასვლელში მდებარე ბაქანზე მესაფეხურეში მდებარე ბაქნის მოსაზღვრე თითოეული კიბის ჩარშია და შესასვლელში მდებარე ბაქნის ზემოთ და ქვემოთ მდებარე ბაქნებზე მე–4 პუნქტით დადგენილი განათებულობის დონე საფეხურის გამოყენებამდე იქნება უზრუნველყოფილი.
- კიბის სახეულრები და ნებისმიერი კედელი ან მათ მომიჯნავედ მდებარე სხვა ზედაპირი არ იქნება ბასრი ან უხეში ელემენტების მქონეები
- კიბის სახეულრები არ იტრიალებს მათი ბუდეების სახეზერებში.

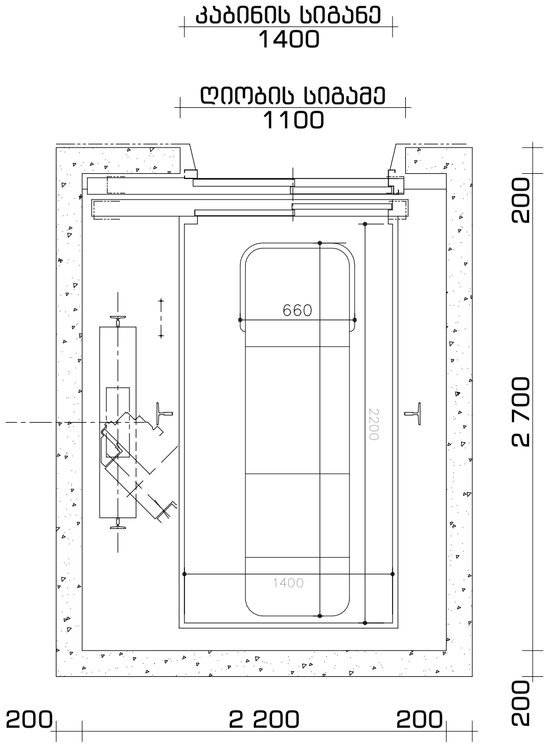

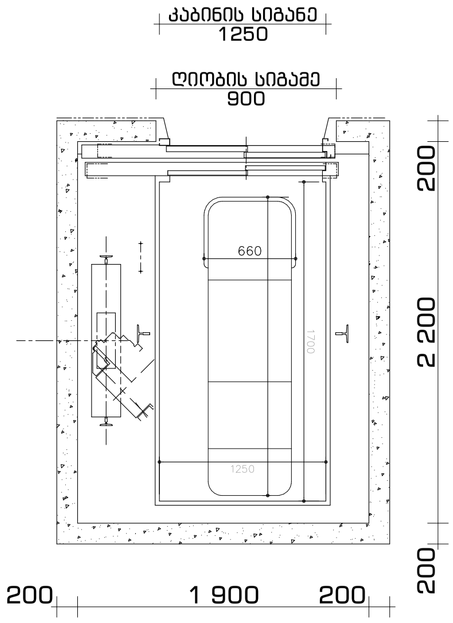

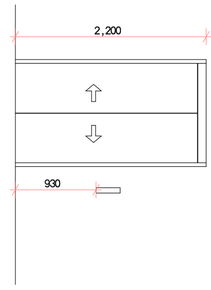

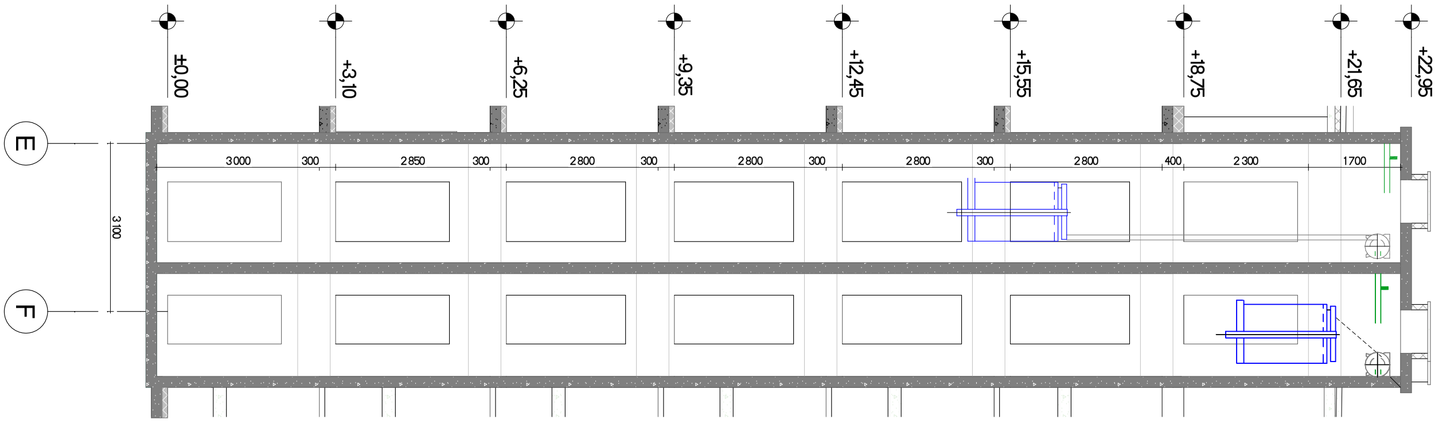

GSPublisherVersion 0.0.100.99

სტადია პროექტი

თანამდებობა გვარი ხელმოწერა

ავტორი

არქიტექტორი

მთ.არქიტექტორი

1. ნახაზზე ზომები მოცემულია სანტიმეტრებში;
2. ნახაზზე ყველა ცვლილება მშენებლობისას შეთანხმებული უნდა
იყოს პროექტის ავტორთან;

3. ფურცლის კორექტირებით ავტომატურად უქმდება წინა ვარიანტი; #123456

დამკვეთი

სტადია ინდექსი ფურც.

პროექტი

მისამართი

მასშტაბი თარიღი

ნახაზი

კორექტირება

არქიტექტურული ნაწილი

შენიშვნები

ფორმატი დაკვეთა

ფაილის სახელი

პირობითი აღნიშვნები

პროექტის

#

LEGEND

A-

2

1:100

ამხანაგობა პუშკინის -17

მრავალფუნქციური კომპლექსი

ქალაქი თბილისის QquCa პუშკინის N# 17

მ.ჩხაიძე

მ.ჩხაიძე

დ.ჩიქოვანი

არქიტექტორი ჯ.ქათამაძე

ვიზუალიზაცია ა.გულუა

ლიფტის

სპეციფიკაცია კ1-0წ

2

3

5

0

840

960

1,600

1,500

280 1,040 280

1,700 200

200

900

1,500

400 900 400

1,600

1,000

500

1,500

300 1,000 300

450

1,500

1,300
300

900

1,500

600

1,200

1,070

1,370

1,070

6001,070

600 1,200

1,200

ბლოკის კედელი

ბეტონი

ტიხარი

კარის ნუმერაცია

ხანძარმედეგობა

კარის თავისუფალი სივ

რცე

კარის თავისუფალი სიმაღლე Ø1700

მოსატრიალებელი სივრცეები

ვარიანტი

1 ვარიანტი

2

ვარიანტი

3 ვარიანტი

4

თავისუფალი სივრცე
კართან მანევრირებისთვის
- ანჯამიანი კარი
წინიდან მისაწვდომი

-

გამოწევით გაღება

თავისუფალი სივრცე
კართან მანევრირებისთვის
- ანჯამიანი კარი
წინიდან მისაწვდომი

-

მიწოლით გაღება

თავისუფალი სივრცე
კართან მანევრირებისთვის
- ანჯამიანი კარი
ანჯამის მხრიდან
მისაწვდომი - გამოწევით
გაღება

თავისუფალი სივრცე
კართან მანევრირებისთვის
- ანჯამიანი კარი
საკეტის მხრიდან
მისაწვდომი - გამოწევით
გაღება

თავისუფალი სივრცე
კართან მანევრირებისთვის
- ანჯამიანი კარი
ანჯამის მხრიდან
მისაწვდომი - გამოწევით
გაღება

120 მინ. თუ მოწყობილია
მიმხურავი

თავისუფალი სივრცე
კართან მანევრირებისთვის
- ანჯამიანი კარი
საკეტის მხრიდან
მისაწვდომი - მიწოლით
გაღება

120 მინ. თუ მოწყობილია
მიმხურავი

თავისუფალი სივრცე
კართან მანევრირებისთვის
- ანჯამიანი კარი
ანჯამის მხრიდან
მისაწვდომი - მიწოლით
გაღება

კარის წინ თავისუფალი სივრცე

შენიშვნები:

1. იატაკის ზედაპირები მოეწყობა ისე, რომ
იქნება მდგრადი, მყარი და არასრიალა.

მისაწვდომი სვლაგეზი

შენიშვნები:

შენობაში გამოყენებულია 408-ე ქვეთავის

შესაბამისი შეზღუდული გამოყენების ლიფტი.

ლიფტი შესაბამისობაში იქნება

სტანდარტთან

ლიფტის გამოსაძახებელი ღილაკები

და კლავიშები

შესაბამისობაში იქნება ქვეთავთან

ფოიეს სიგნალები შესაბამისობაში

იქნება

ქვეთავთან

ლიფტის შახტებთან განთავსებული

ნიშნები

შესაბამისობაში იქნება

ქვეთავთან

ლიფტის კაბინის ბალანსირება შესაბამისობაში

იქნება

ე ქვეთავთან

ლიფტის კაბინის განათება შესაბამისობაში

იქნება

ე ქვეთავთან

ლიფტის კაბინის სამართავები შესაბამისობაში

იქნება

ე ქვეთავთან მართვის

პანელები

განთავსდება გვერდითა კედლის

ცენტრში

კაბინის სამართავების აღნიშვნები

და მითითებები

შესაბამისობაში იქნება

ე ქვეთავთან

კაბინაში მოეწყობა

ე ქვეთავის

შესაბამისი საავარიო სიგნალიზაციის

მექანიზმები

200 2 200 200

200 700 2 200

ღიობის სიგამე

1100
კაბინის სიგანე

1400

1400

2200

200 1 900 200

200 200 2 200

ღიობის სიგამე

900

კაბინის სიგანე

1250

1250

1700

E

F

±0,00

+3,10

+6,25

+9,35

+12,45

+15,55

+18,75

+21,65

+22,95

3 000 300 2 850 300 2 800 300 2 800 300 2 800 300 2 800 400 2 300 1 700

3 100

930

2,200

ჭრილი

8

-

8

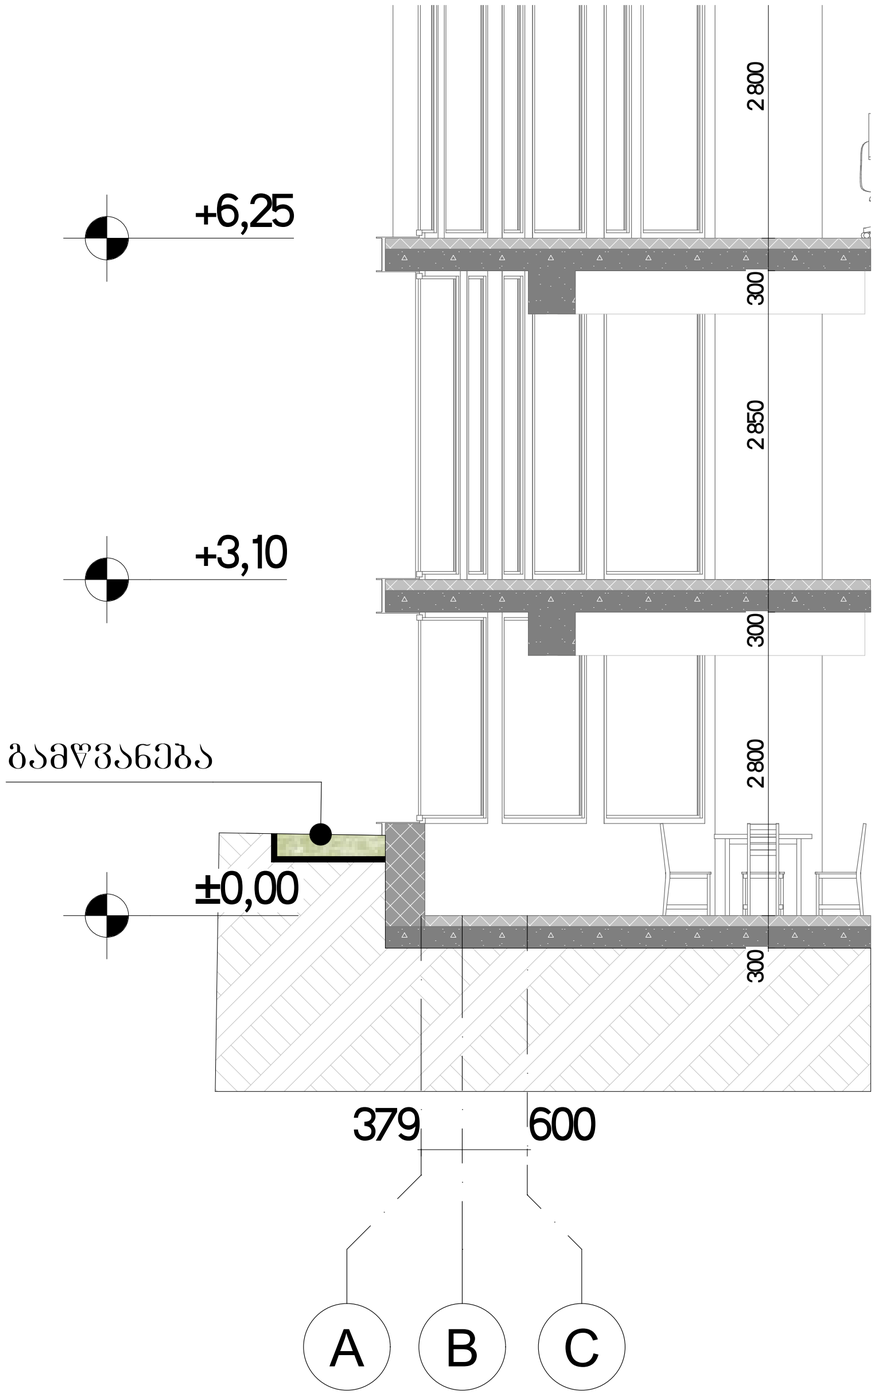

GSPublisherVersion 0.0.100.99

სტადია პროექტი

თანამდებობა გვარი ხელმოწერა

ავტორი

არქიტექტორი

დირექტორი

1. ნახაზზე ზომები მოცემულია სანტიმეტრებში;
2. ნახაზზე ყველა ცვლილება მშენებლობისას შეთანხმებული უნდა
იყოს პროექტის ავტორთან;

3. ფურცლის კორექტირებით ავტომატურად უქმდება წინა ვარიანტი; #123456

დამკვეთი

სტადია ინდექსი ფურც.

პროექტი

მისამართი

მასშტაბი თარიღი

ნახაზი

კორექტირება

მშენებლობის ორგანიზაციის ნაწილი

შენიშვნები

ფორმატი დაკვეთა

ფაილის სახელი

პირობითი აღნიშვნები

პროექტის

#

LEGEND

± 0.00

5

1

6.00

ნიშნ. გეგმაზე

ნიშნ. ჭრილზე

ღერძი

ჭრილის ხაზი

397.1

301.0
გარე ნიშნ.

A-

3

1:100

ამხანაგობა პუშკინის -17

მრავალფუნქციური კომპლექსი

ქალაქი თბილისის QquCa პუშკინის N# 17

მ.ჩხაიძე

მ.ჩხაიძე

არქიტექტორი

ვიზუალიზაცია

დ.ჩიქოვანი

ჯ.ქათამაძე ა.გულუა

გამწვანების ზოლი

±0,00

+3,10

+6,25

300 2 800 300 2 850 300 2 800

379 600

გამწვანება

A

B

C

ჭრილი 6-

6

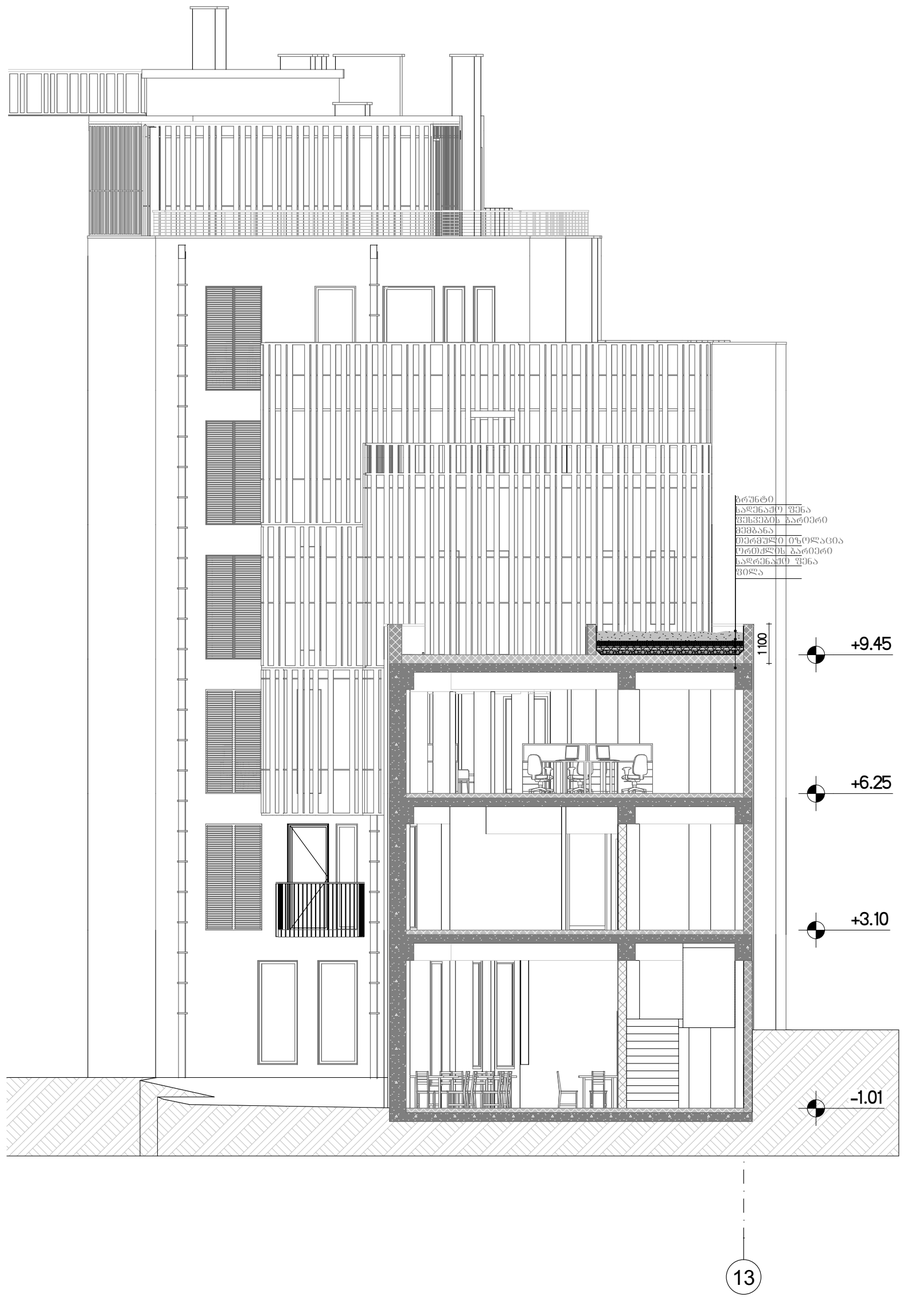

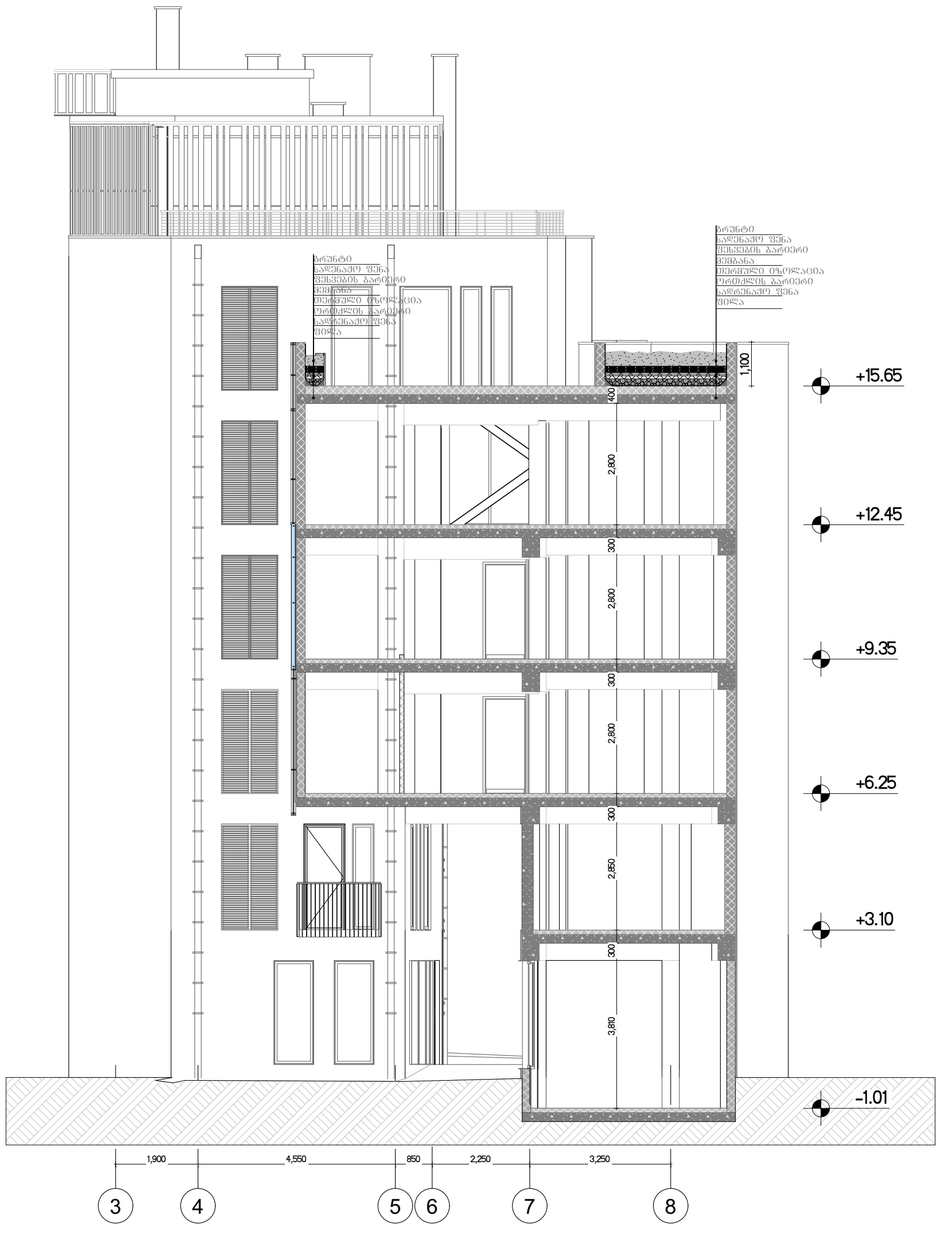

GSPublisherVersion 0.0.100.99

სტადია პროექტი

თანამდებობა გვარი ხელმოწერა

ავტორი

არქიტექტორი

დირექტორი

1. ნახაზზე ზომები მოცემულია სანტიმეტრებში;
2. ნახაზზე ყველა ცვლილება მშენებლობისას შეთანხმებული უნდა
იყოს პროექტის ავტორთან;
3. ფურცლის კორექტირებით ავტომატურად უქმდება წინა ვარიანტი;

#

1
2
3
4

5
6

დამკვეთი

სტადია ინდექსი ფურც.

პროექტი

მისამართი

მასშტაბი თარიღი

ნახაზი

კორექტირება

მშენებლობის ორგანიზაციის ნაწილი

შენიშვნები

ფორმატი დაკვეთა # ფაილის სახელი

პირობითი აღნიშვნები

პროექტის #

LEGEND

± 0.00

5

1

6.00

ნიშნ. გეგმაზე

ნიშნ. ჭრილზე

ღერძი

ჭრილის ხაზი

397.1

301.0
გარე ნიშნ.

A-3

1:100

ამხანაგობა პუშკინის -17

მრავალფუნქციური კომპლექსი

ქალაქი თბილისის QquCa პუშკინის N# 17

მ.ჩხაიძე

მ.ჩხაიძე

არქიტექტორი

ვიზუალიზაცია

დ.ჩიქოვანი

ჯ.ქათამაძე

ა.გულუა

ჭრილები

13

-1.01

+3.10

+6.25

1 100

+9.45

ფილა

სადრენაჟო ფენა

ორთქლის ბარიერი

თერმული იზოლაცია

მემბანა

ფესვების ბარიერი

სადენაჟო ფენა

გრუნტი

3 4 5 6 7 8

-1.01

+3.10

+6.25

+9.35

+12.45

+15.65

1,100

3,810 300 2,850 300 2,800 300 2,800 300 2,800 400

1,900 4,550 850 2,250 3,250

ფილა

სადრენაჟო ფენა

ორთქლის ბარიერი

თერმული იზოლაცია

მემბანა

ფესვების ბარიერი

სადენაჟო ფენა

გრუნტი

ფილა

სადრენაჟო ფენა

ორთქლის ბარიერი

თერმული იზოლაცია

მემბანა

ფესვების ბარიერი

სადენაჟო ფენა

გრუნტი

ჭრილი 3-3 ჭრილი 4-4

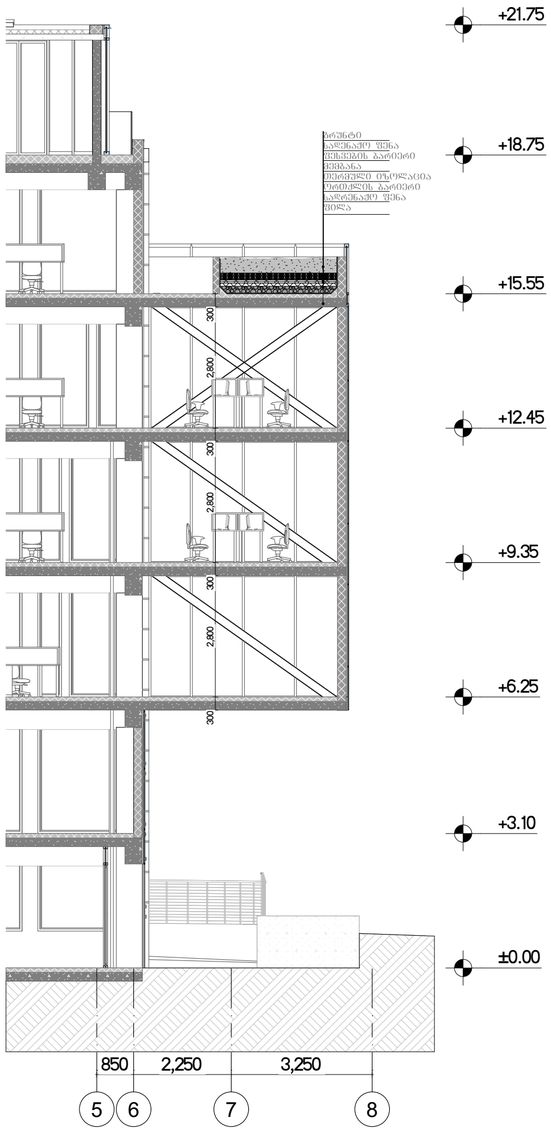

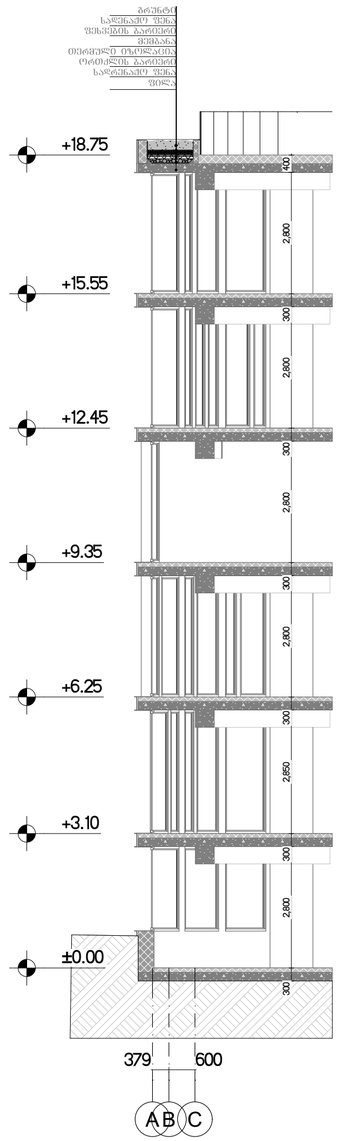

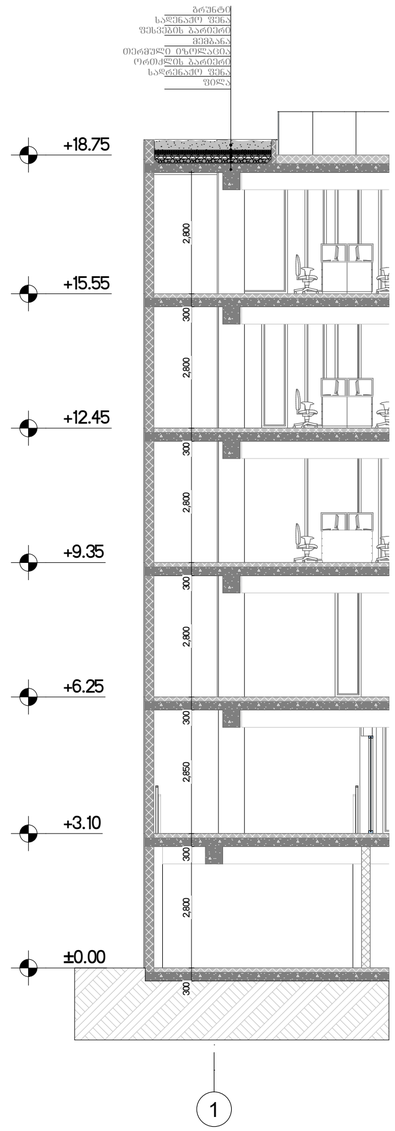

GSPublisherVersion 0.0.100.99

სტადია პროექტი

თანამდებობა გვარი ხელმოწერა

ავტორი

არქიტექტორი

დირექტორი

1. ნახაზზე ზომები მოცემულია სანტიმეტრებში;
2. ნახაზზე ყველა ცვლილება მშენებლობისას შეთანხმებული უნდა
იყოს პროექტის ავტორთან;
3. ფურცლის კორექტირებით ავტომატურად უქმდება წინა ვარიანტი;

#

1
2
3
4

5
6

დამკვეთი

სტადია ინდექსი ფურც.

პროექტი

მისამართი

მასშტაბი თარიღი

ნახაზი

კორექტირება

მშენებლობის ორგანიზაციის ნაწილი

შენიშვნები

ფორმატი დაკვეთა # ფაილის სახელი

პირობითი აღნიშვნები

პროექტის #

LEGEND

± 0.00

5

1

6.00

ნიშნ. გეგმაზე

ნიშნ. ჭრილზე

ღერძი

ჭრილის ხაზი

397.1

301.0
გარე ნიშნ.

A-3

1:100

ამხანაგობა პუშკინის -17

მრავალფუნქციური კომპლექსი

ქალაქი თბილისის QquCa პუშკინის N# 17

მ.ჩხაიძე

მ.ჩხაიძე

არქიტექტორი

ვიზუალიზაცია

დ.ჩიქოვანი

ჯ.ქათამაძე

ა.გულუა

ჭრილები

5 6 7 8

±0.00

+3.10

+6.25

+9.35

+12.45

+15.55

+18.75

+21.75

850 2,250 3,250 300 2,800 300 2,800 300 2,800 300

ფილა

სადრენაჟო ფენა

ორთქლის ბარიერი

თერმული იზოლაცია

მემბანა

ფესვების ბარიერი

სადენაჟო ფენა

გრუნტი

±0.00

+3.10

+6.25

+9.35

+12.45

+15.55

+18.75

300 2,800 300 2,850 300 2,800 300 2,800 300 2,800 300 2,800 400

379 600

ფილა

სადრენაჟო ფენა

ორთქლის ბარიერი

თერმული იზოლაცია

მემბანა

ფესვების ბარიერი

სადენაჟო ფენა

გრუნტი

AB C

1

±0.00

+3.10

+6.25

+9.35

+12.45

+15.55

+18.75

300 2,800 300 2,850 300 2,800 300 2,800 300 2,800 300 2,800

ფილა

სადრენაჟო ფენა

ორთქლის ბარიერი

თერმული იზოლაცია

მემბანა

ფესვების ბარიერი

სადენაჟო ფენა

გრუნტი

ჭრილი 5-5 ჭრილი 6-6 ჭრილი 7-7

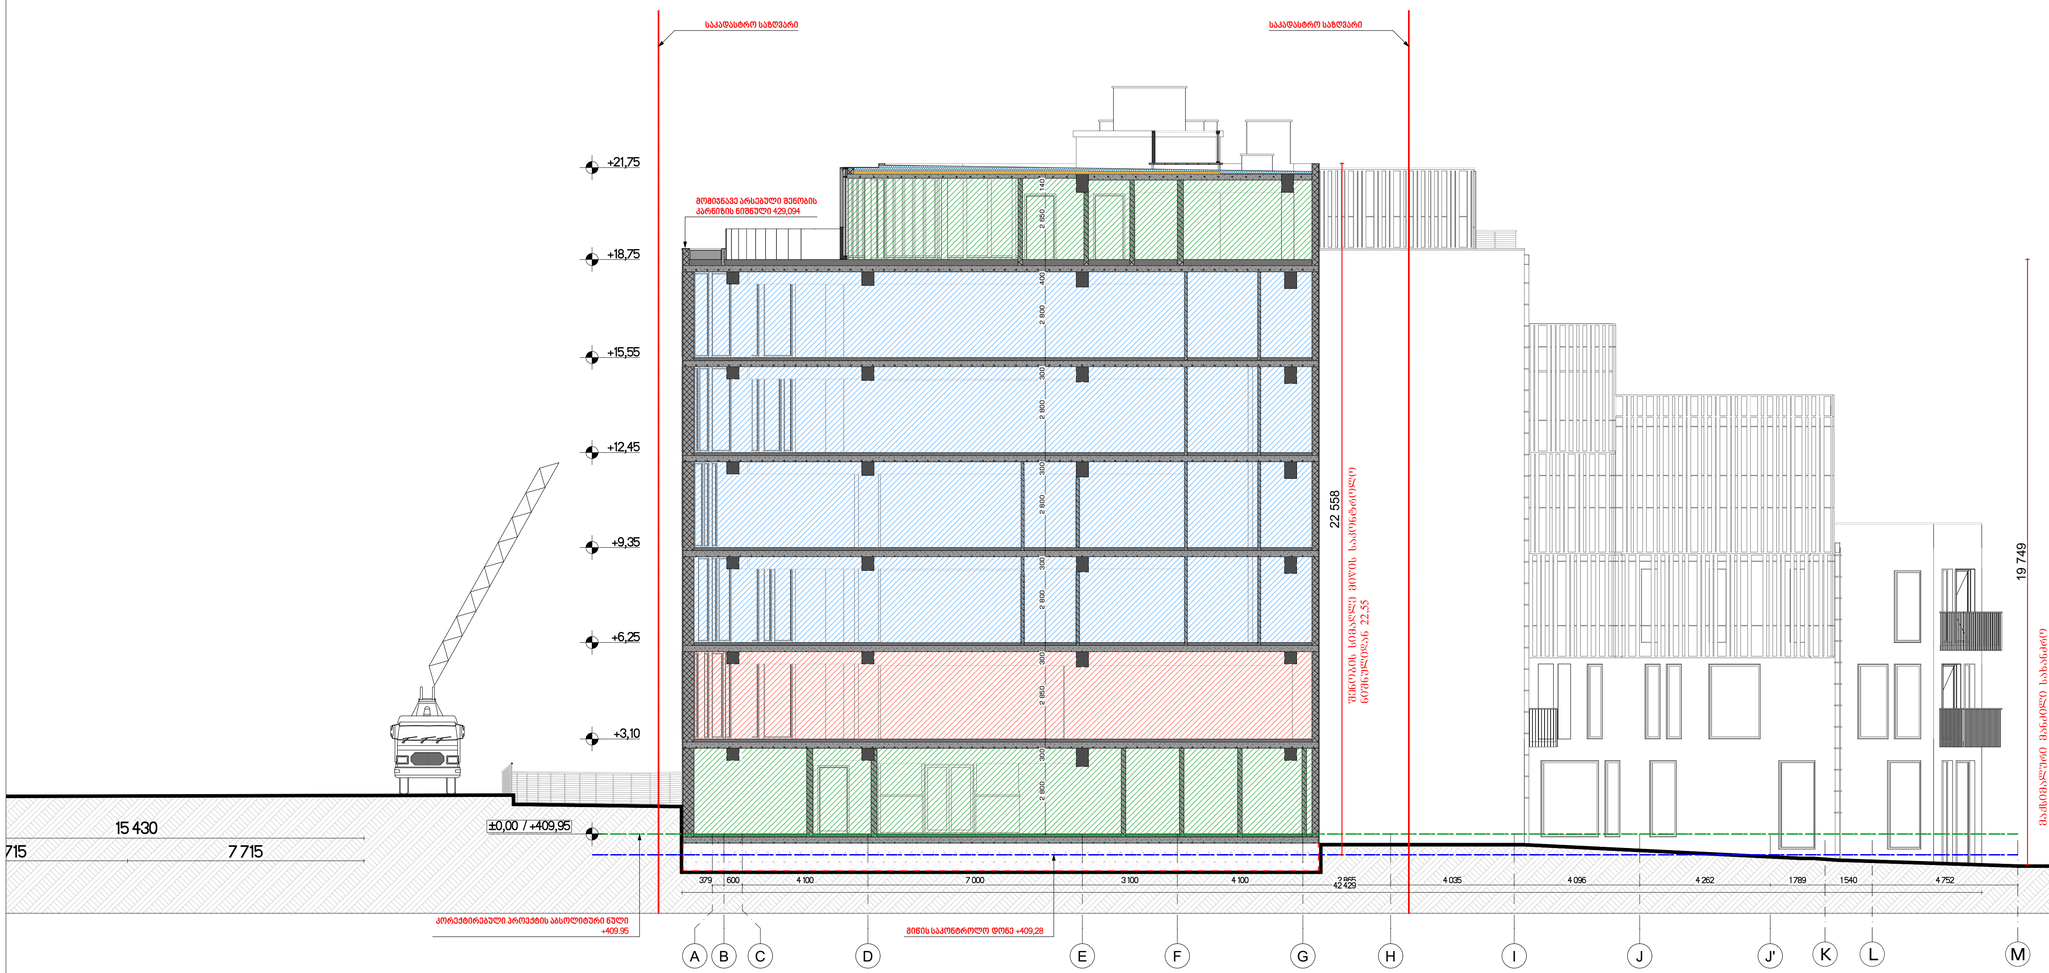

GSPublisherVersion 0.0.100.99

J'

±0,00 / +409,95

+3,10

+6,25

+9,35

+12,45

+15,55

+18,75

+21,75

379 600

4 100

7 000

3 100

4 100

2 865

4 035

4 096

4 262

1 789

1 540

4 752
42 429 22 558

19 749

2 800 300 2 850 300 2 800 300 2 800 300 2 800 300 2 800 400 2 650 140

15 430

7 715

7 715

საკადასტრო საზღვარი საკადასტრო საზღვარი

მომიჯნავე არსებული შენობის

კარნიზის ნიშნული 429,094

მიწის საკონტროლო დონე +409,28

კორექტირებული პროექტის აბსოლიტური ნული

+409.95

K

L

M

შენობის სიმაღლე მიწის საკონტროლო

ნიშნულიდან 22,55
მაქსიმალური მანძილი სახანძრო

მანქანის მისასვლელიდან ბოლო

დაკავებულ იატაკამდე 19,75მ
A

B

C

D

E

F

G

H I J

დაკავებულობის
ჯგუფები

დაკავებულობის
ჯგუფის აღნიშვნა

ფერის კოდი

თავშეყრის ჯგუფი
(Tv)

საქმიანი ჯგუფი
(sq)

საგანმანათლებლო
ჯგუფი - (სგ)

სამრეწველო ჯგუფი
(sm)

დიდი საფრთხის
შემცველი ჯგუფი - (დსშ)

დაწესებულებითი ჯგუფი
(dw)

სავაჭრო ჯგუფი
(sv)

საცხოვრებელი ჯგუფი
(sc)

სასაწყობო ჯგუფი
(sw)

დამხმარე ჯგუფი
(ds)

RGB (34,139,34)

RGB (79,12,187)

RGB (245,99,20)

RGB (160,32,240)

RGB (94,8,58)

RGB (0,0,255)

RGB (255,0,0)

RGB (220,185,0)

RGB (136,135,134)

RGB (57,57,56)

დაკავებულობის ჯგუფების აღნიშვნები

ჭრილი

2

-

2

სტადია პროექტი

თანამდებობა გვარი ხელმოწერა

ავტორი

არქიტექტორი

დირექტორი

#123456

დამკვეთი

სტადია ინდექსი ფურც.

პროექტი

მისამართი

მასშტაბი თარიღი

ნახაზი

კორექტირება

მშენებლობის ორგანიზაციის ნაწილი

სიტუაციური სქემა KEY PLAN

შენიშვნები

ფორმატი დაკვეთა

ფაილის სახელი

პირობითი აღნიშვნები

პროექტის

#

A-1

1:100

ამხანაგობა პუშკინის -17

მრავალფუნქციური კომპლექსი

ქალაქი თბილისის QquCa პუშკინის N# 17

მ.ჩხაიძე

მ.ჩხაიძე

არქიტექტორი

ვიზუალიზაცია

დ.ჩიქოვანი

ჯ.ქათამაძე

ა.გულუა

ჭრილი 2-2 კ1-0წ

2

3

5

0

840

გასასვლელდთან მისადგომი
მაქსიმალური მანძილი

დაკავებულობის
ჯგუფი

სივრცის დასახელება

დაკავებულობის
დატვირთვა

დაკავებულობის
დატვიღვის
ფაქტორი

მთლიანი ფართი

გასასვლელის აღმნიშვნელი
განათებული ნიშანი

sakonf.
დარბაზი
f: 53,7

m

2

დაკავ.: სქ
d. d. f.: 1,40
d. d.: 39

ბლოკის კედელი

ბეტონი

ტიხარი

კარის ნუმერაცია

ხანძარმედეგობა

კარის თავისუფალი სივ

რცე

კარის თავისუფალი სიმაღლე

ერთფრთიანი კარი

ორფრთიანი კარი

GSPublisherVersion 0.0.100.99

J'

±0,00 / +409,95

+3,10

+6,25

+9,35

+12,45

+15,55

+18,75

+21,75

379 600

4 100

7 000

3 100

4 100

2 865

4 035

4 096

4 262

1 789

1 540

4 752
42 429 22 558

19 749

2 800 300 2 850 300 2 800 300 2 800 300 2 800 300 2 800 400 2 650 140

15 430

7 715

საკადასტრო საზღვარი საკადასტრო საზღვარი

მომიჯნავე არსებული შენობის
კარნიზის ნიშნული 429,094

მიწის საკონტროლო დონე +409,28

კორექტირებული პროექტის აბსოლიტური ნული
+409.95

K

L

M

შენობის სიმაღლე მიწის საკონტროლო

ნიშნულიდან 22,55
მაქსიმალური მანძილი სახანძრო

მანქანის მისასვლელიდან ბოლო

დაკავებულ იატაკამდე 19,75მ
A

B

C

D

E

F

G

H I J

ჭრილი

1

-

1

სტადია პროექტი

თანამდებობა გვარი ხელმოწერა

ავტორი

არქიტექტორი

დირექტორი

#123456

დამკვეთი

სტადია ინდექსი ფურც.

პროექტი

მისამართი

მასშტაბი თარიღი

ნახაზი

კორექტირება

მშენებლობის ორგანიზაციის ნაწილი

სიტუაციური სქემა KEY PLAN

შენიშვნები

ფორმატი დაკვეთა

ფაილის სახელი

პირობითი აღნიშვნები

პროექტის

#

A-1

1:100

ამხანაგობა პუშკინის -17

მრავალფუნქციური კომპლექსი

ქალაქი თბილისის QquCa პუშკინის N# 17

მ.ჩხაიძე

მ.ჩხაიძე

არქიტექტორი

ვიზუალიზაცია

± 0.00

5

1

ნიშნ. გეგმაზე

ღერძი

ჭრილის ხაზი

397.1

301.0
გარე ნიშნ.

FIRE
ALARM

ხელის ცეცხლმაქრი

სახანძრო ჰიდრანტი

სახანძრო განგაშის ღილაკი

სახანძრო მისაერთებელი

საავარიო განათება

ავარიული განათება

1 საათიანი ხანძარმედეგობის

აღმნიშვნელი ხაზი 2 საათიანი ხანძარმედეგობის
აღმნიშვნელი ხაზი 3 საათიანი ხანძარმედეგობის

აღმნიშვნელი ხაზი

სახანძრო მილი

სიმბოლოს სახელწოდება

სახანძრო მილდგარი

ორმხრივი კავშირის სისტემა

კვამლზე მორეაგირე მაუწყებელი

კვამლის ავტომატური აღმომჩენი

ავტოსაშხეფი

ალტერნატიული ავტომატური
ცეცხლქრობის სისტემა

დამკავებელთა შეტყობინების
სისტემა(სახანძრო სიგნალიზაცია)

დ.ჩიქოვანი

ჯ.ქათამაძე

ა.გულუა

ჭრილი 1-1 კ1-0წ

2

3

5

0

840

ბლოკის კედელი
ბეტონი

ტიხარი

ერთფრთიანი კარი

ორფრთიანი კარი

კარის ნუმერაცია

ხანძარმედეგობა

კარის თავისუფალი სივ

რცე
კარის თავისუფალი სიმაღლე