ჭრილი 1-1 მ. 1:100

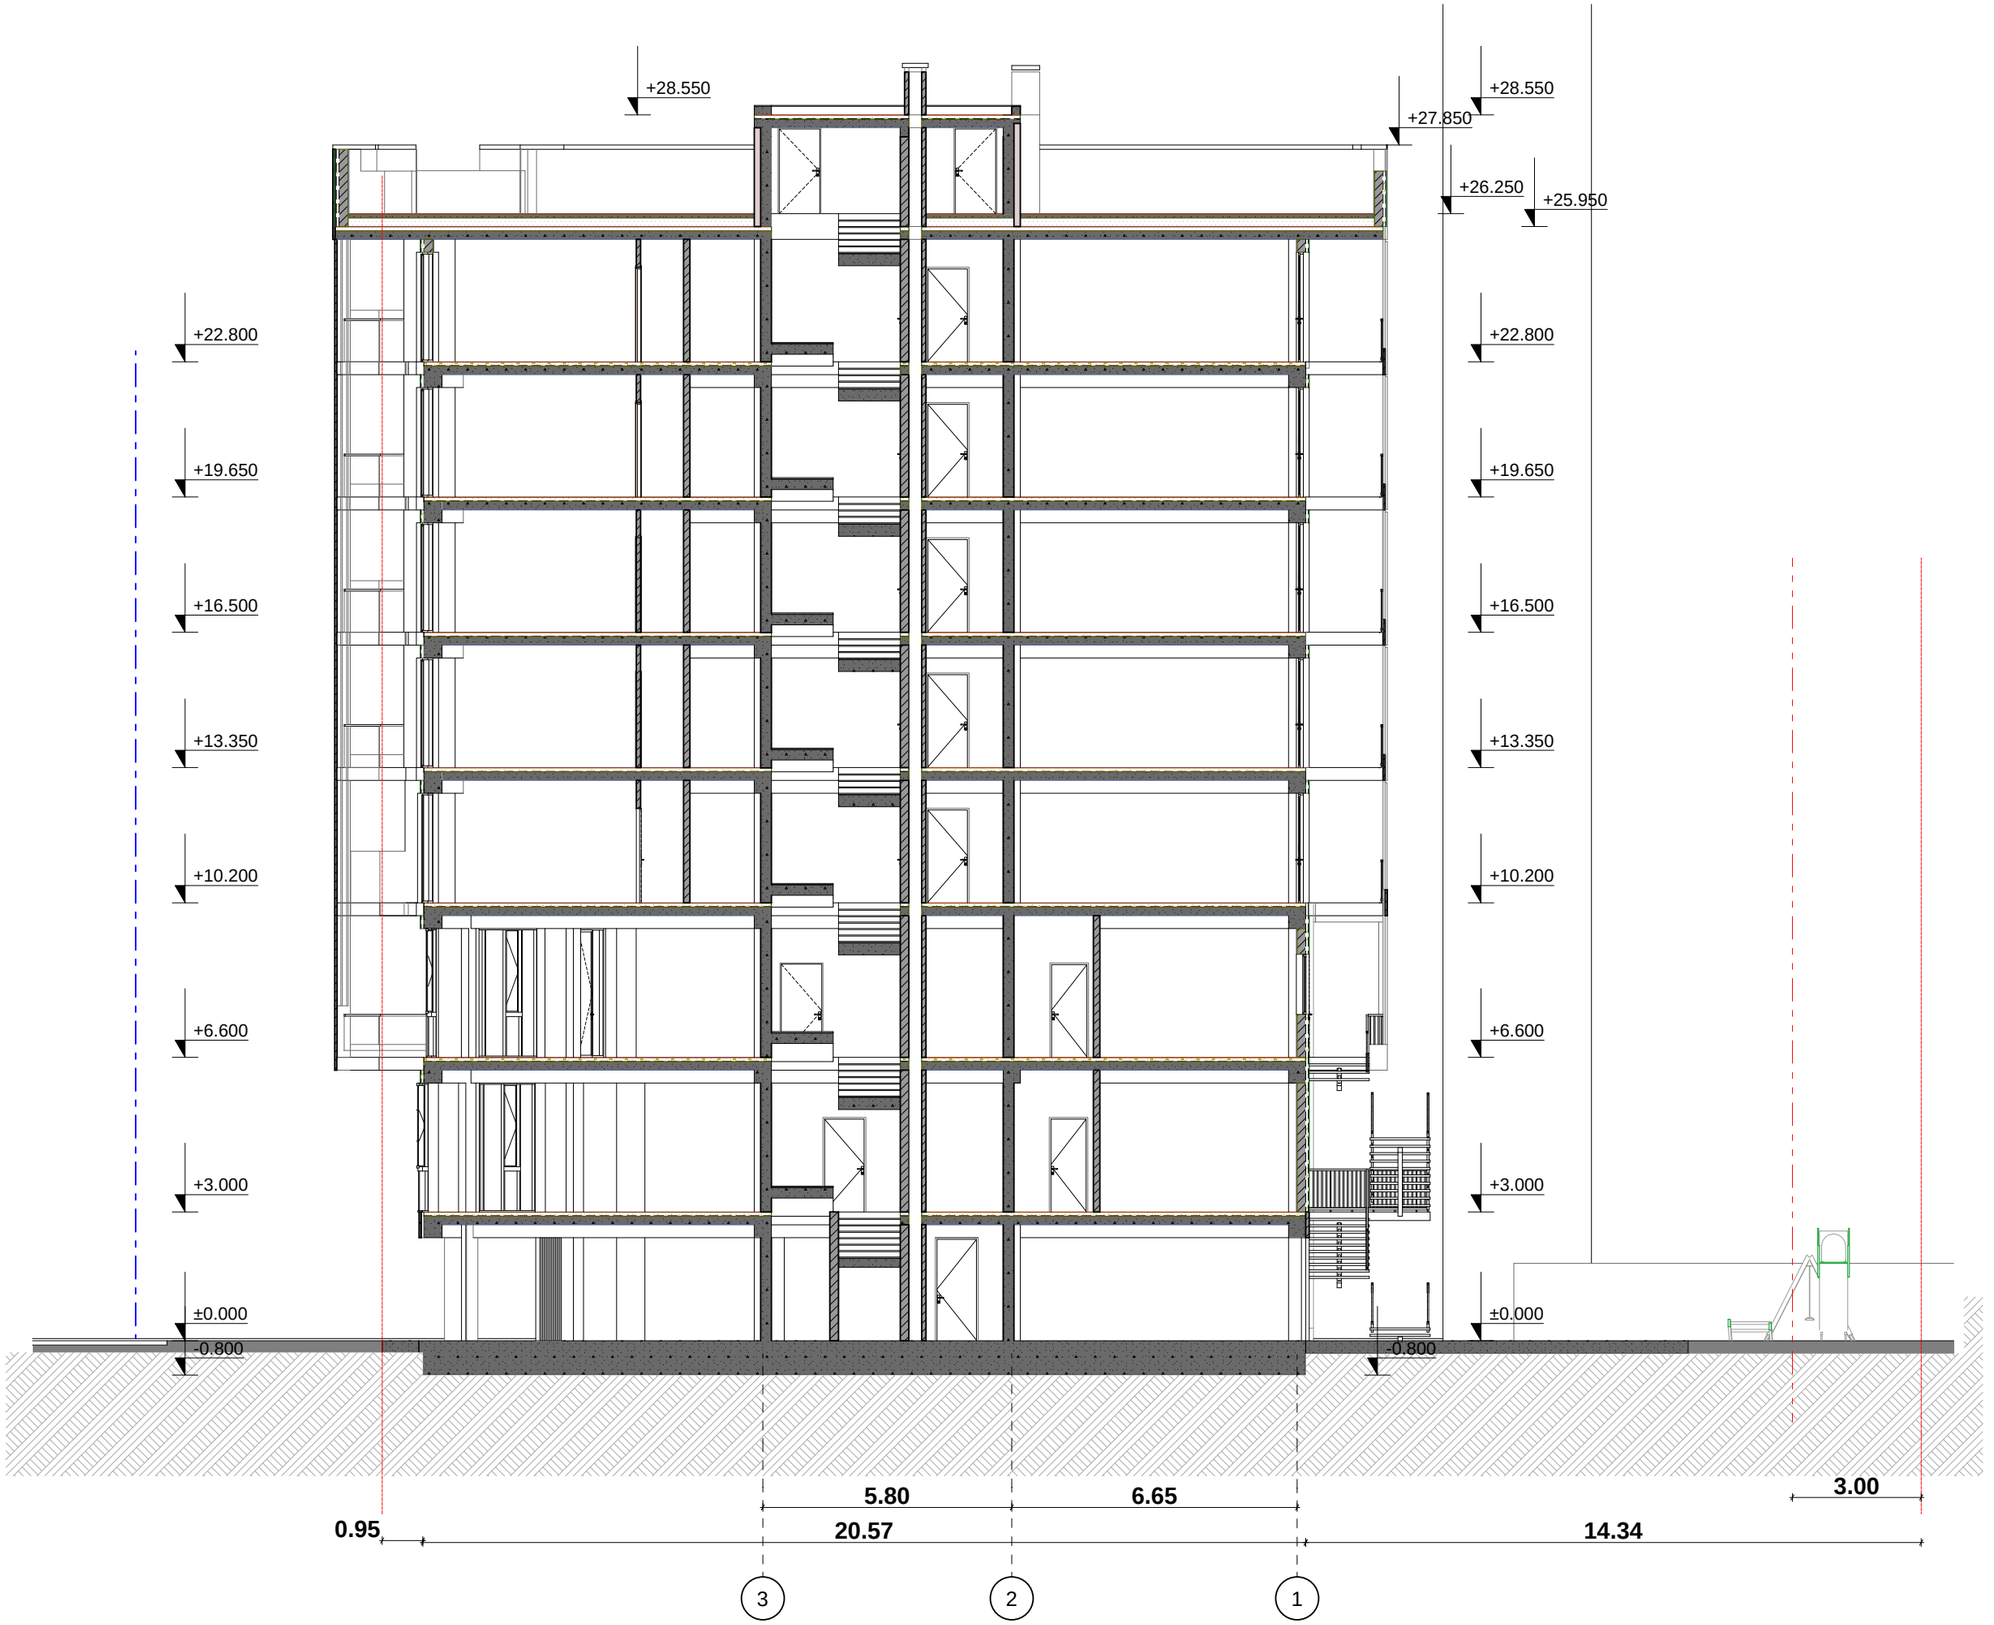

ფორმატი -A2	თბილისი 2024 წ.

ექსპლიკაცია

პირობითი ნიშნები

საკადასტრო საზღვარი

შენიშვნები

1. ნახაზზე საპროექტო შენობის ნული შეესაბამება აბსოლიტურ ნიშნულზე **472.40**
2. ნახაზზე ზომები მოცემულია სანტიმეტრებში
3. ნახაზის ყველა ცვლილება მშენებლობისას შეთანხმებული უნდა იქნას ავტორთან

დამკვეთი: შ.პ.ს. "ბინა კო"

მისამართი: ქალაქ თბილისი, მირიან მეფის ქუჩა N 47 ს/კ 01.10.08.006.128

პროექტის სახელწოდება:
მრავალფუნქციური კომპლექსი
არქიტექტურული პროექტი

თანამდებობა	გვარი	ხელმოწერა	თარიღი
მთ. არქიტექტორი	დ. მოსულიშვილი		
არქიტექტორი	გ. ქურციკიძე		
შემსრულა	ნ. გობიჩაიშვილი		

ქ. თბილისი
ბერბუქის ქ. N3
ტელ: 598 488 798
dima_mosulishvili@yahoo.com

მასშტაბი	1 : 100
თარიღი	10.07

ჭრილი 1-1

სტადია	ფურცელი	ფურცლები
პროექტი	11	25

ჭრილი 2-2 მ. 1:100

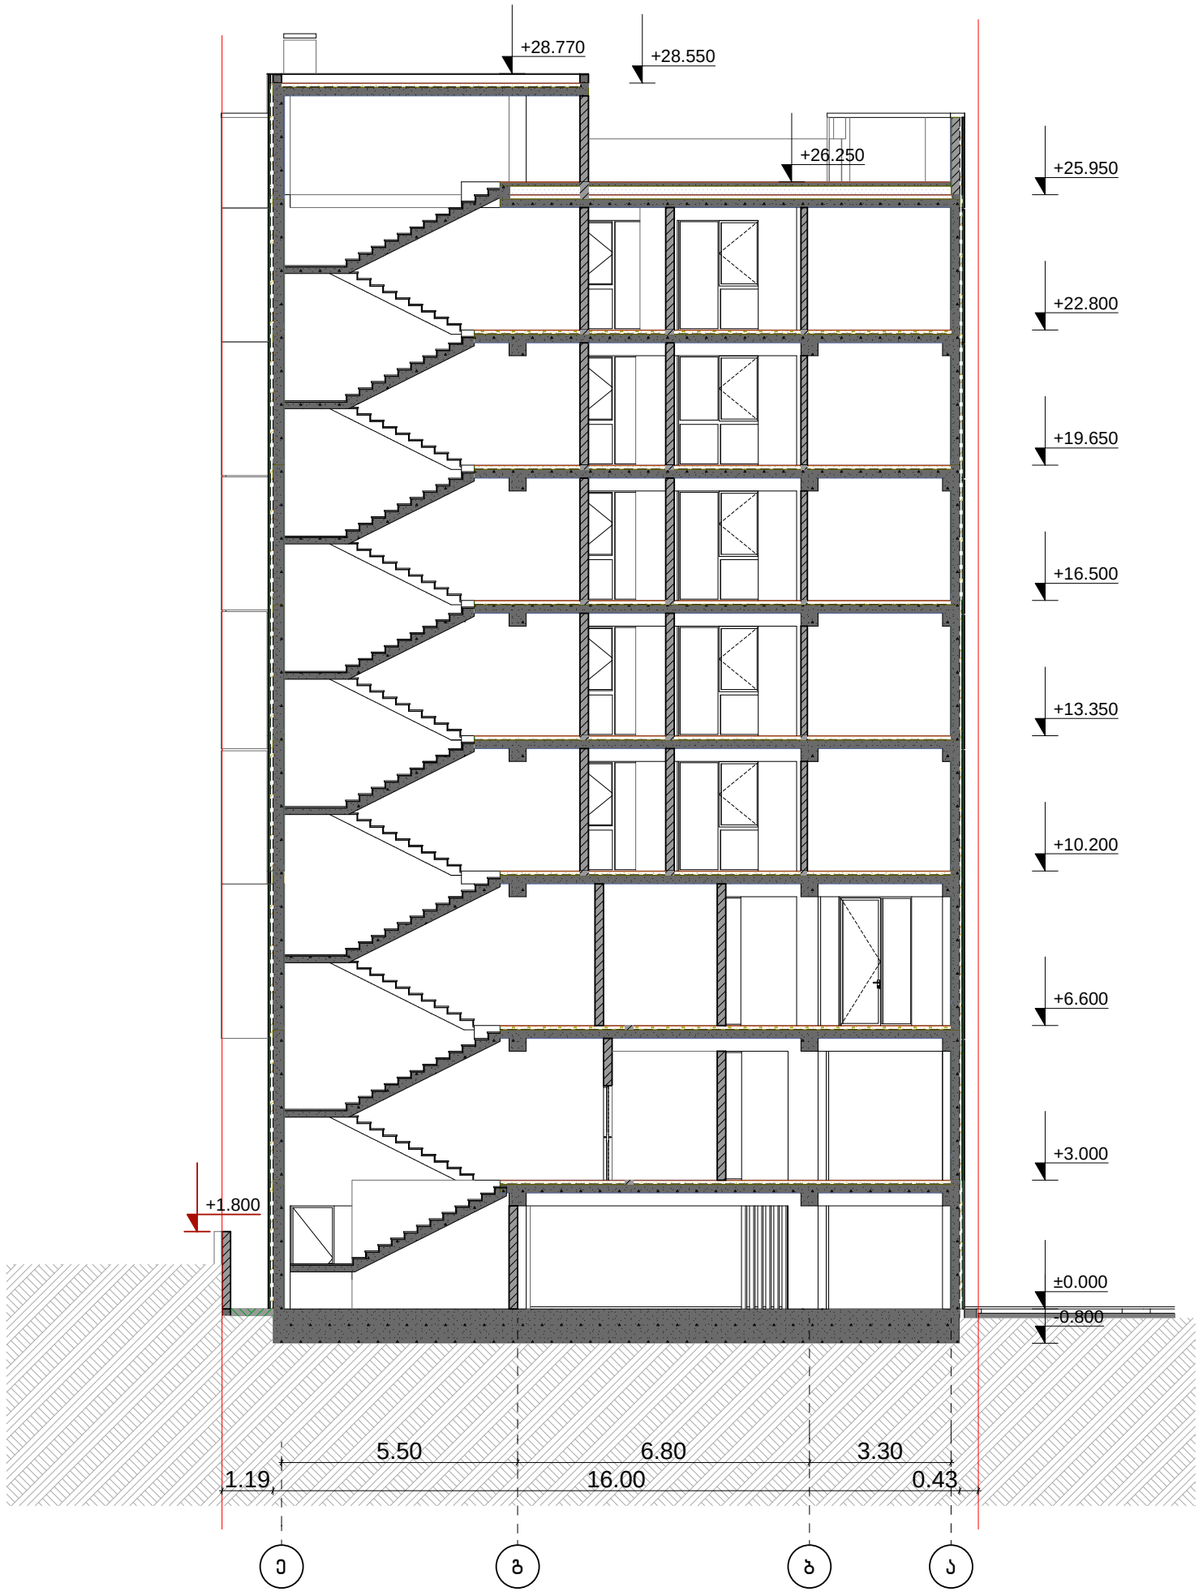

ფორმატი -A2	თბილისი 2024 წ.	

ექსპლიკაცია

პირობითი ნიშნები

საკადასტრო საზღვარი

შენიშვნები

1. ნახაზზე საპროექტო შენობის ნული შეესაბამება აბსოლიტურ ნიშნულზე **472.40**
2. ნახაზზე ზომები მოცემულია სანტიმეტრებში
3. ნახაზის ყველა ცვლილება მშენებლობისას შეთანხმებული უნდა იქნას ავტორთან

დამკვეთი: შ.პ.ს. "ბინა კო"

მისამართი: ქალაქ თბილისი, მირიან მეფის ქუჩა N 47
ს/კ 01.10.08.006.128

პროექტის სახელწოდება:
მრავალფუნქციური კომპლექსი
არქიტექტურული პროექტი

თანამდებობა	გვარი	ხელმოწერა	თარიღი
მთ. არქიტექტორი	დ. მოსულიშვილი		
არქიტექტორი	ბ. ქურციკიძე		
შემსრულა	ნ. ბოგიჩაიშვილი		

ქ. თბილისი
ბერბუქის ქ. N3
ტელ: 598 488 798
dima_mosulishvili@yahoo.com

მასშტაბი	1 : 100	ჭრილი 2-2
თარიღი	10.07	

სტადია	ფურცელი	ფურცლები
პროექტი	12	25

ჭრილი 3-3 მ. 1:100

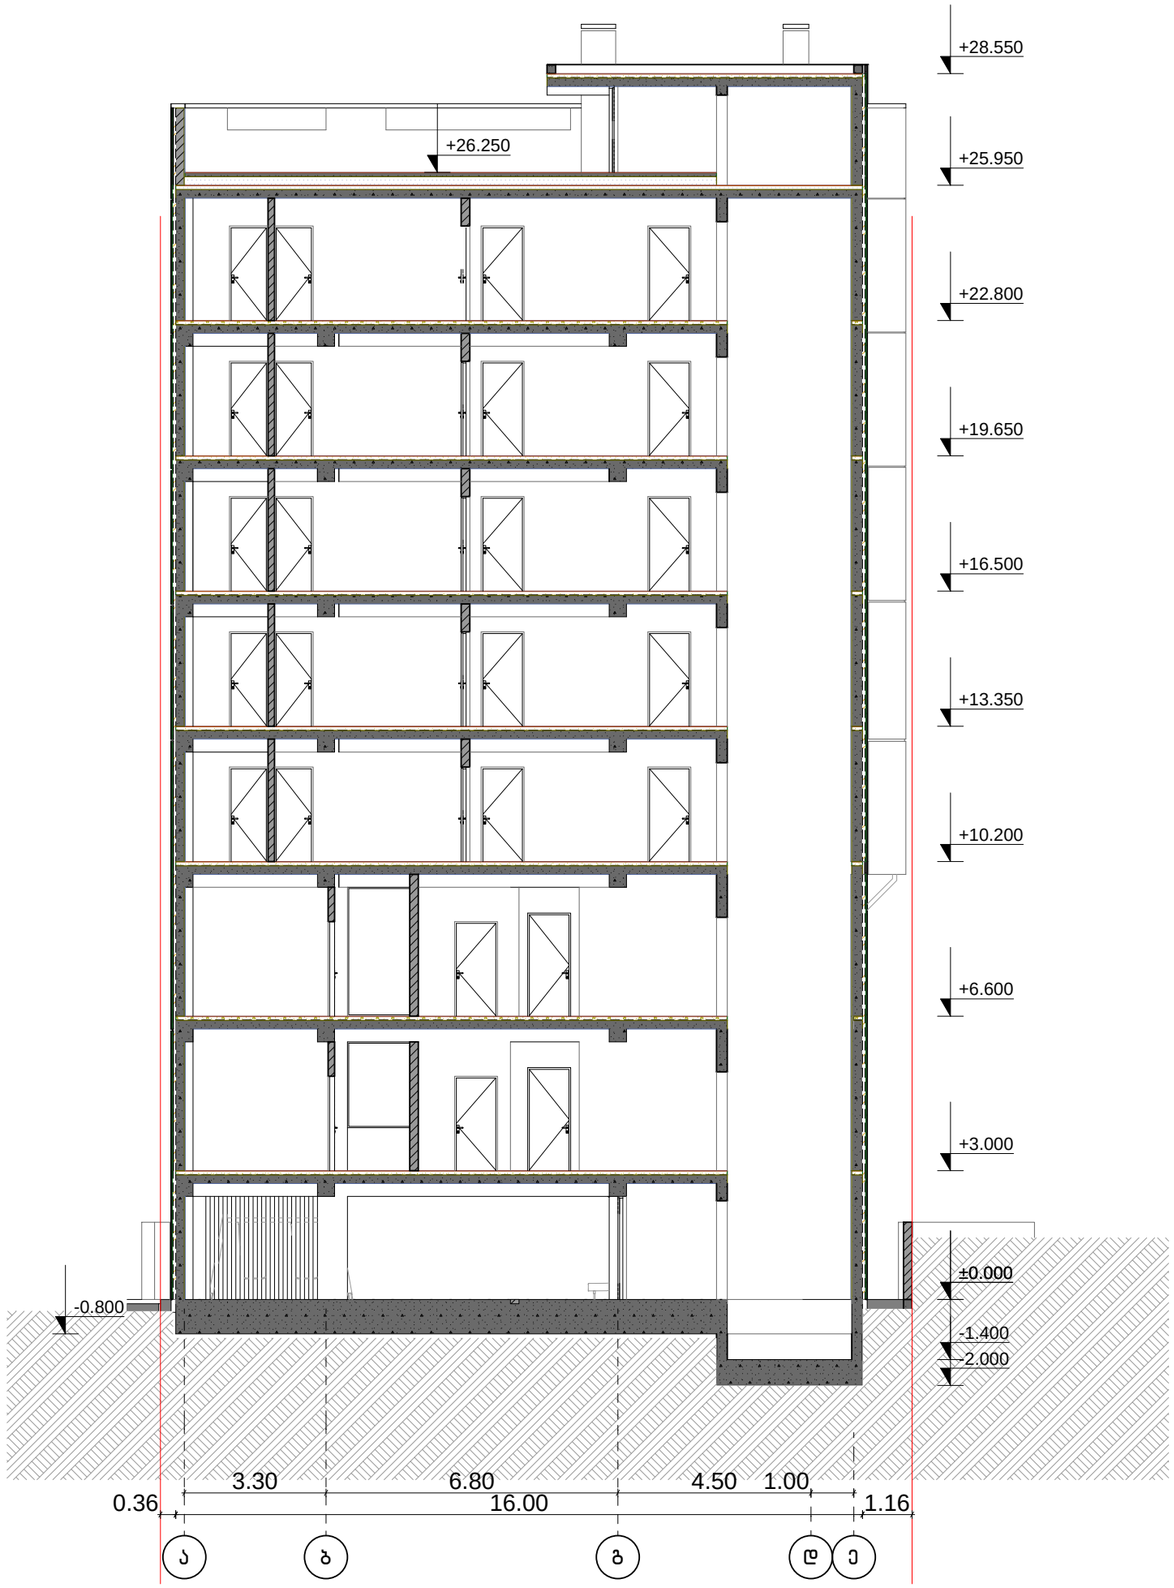

ფორმატი -A2	თბილისი 2024 წ.	

ექსპლიკაცია

პირობითი ნიშნები

საკადასტრო საზღვარი

შენიშვნები

1. ნახაზზე საპროექტო შენობის ნული შეესაბამება აბსოლიტურ ნიშნულზე **472.40**
2. ნახაზზე ზომები მოცემულია სანტიმეტრებში
3. ნახაზის ყველა ცვლილება მშენებლობისას შეთანხმებული უნდა იქნას ავტორთან

დამკვეთი: შ.პ.ს. "ბინა კო"

მისამართი: ქალაქ თბილისი, მირიან მეფის ქუჩა N 47 ს/კ 01.10.08.006.128

პროექტის სახელწოდება:
მრავალფუნქციური კომპლექსი
არქიტექტურული პროექტი

თანამდებობა	გვარი	ხელმოწერა	თარიღი
მთ. არქიტექტორი	დ. მოსულიშვილი		
არქიტექტორი	გ. ქურციკიძე		
შემსრულა	ნ. გობიჩაიშვილი		

ქ. თბილისი
ბერბუქის ქ. N3
ტელ: 598 488 798
dima_mosulishvili@yahoo.com

მასშტაბი	1 : 100	ჭრილი 3-3
თარიღი	10.07	

სტადია	ფურცელი	ფურცლები
პროექტი	13	25

კედლებისა და სახურავის ფრაგმენტის ჭრილები, ენერგოეფექტურობის დეკლარაციის შესაბამისად.

გარე კედლები

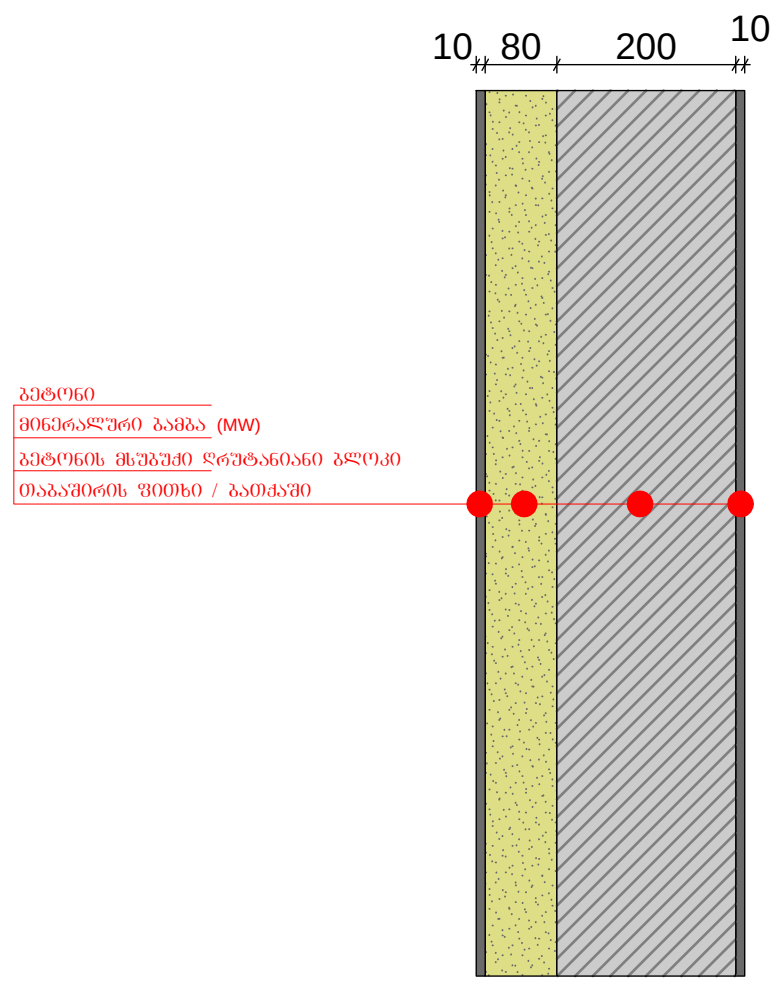

მოთ	მასალა	სისქე	λ [W/mK]	მოთხოვნებ	საშუ	სიმძლავრი
პირ	მიწოდებული ენერგია თერმულად განპირობებუ	წლიური ემ	განახლება	0,130		9. ექსპერტი
1	თაბაშირის ფითხი/ბათქაში	1,0	0,430	0,023	ინფ	1200
2	ბეტონის მსუბუქი ღრუტანიანი ბლოკები	20,0	0,520	0,385	ინფ	1000
3	მინერალური ბამბა (MW)	8,0	0,035	2,286	ინფ	260
4	ბეტონი	1,0	1,350	0,007	ინფ	2000
	გარე სითბოს გადაცემის წინააღმდეგობა	ეს პუნქტი ვ	მაქსიმალუ	0,040	განა	

გრუნტზე მოწყობილი ფილა

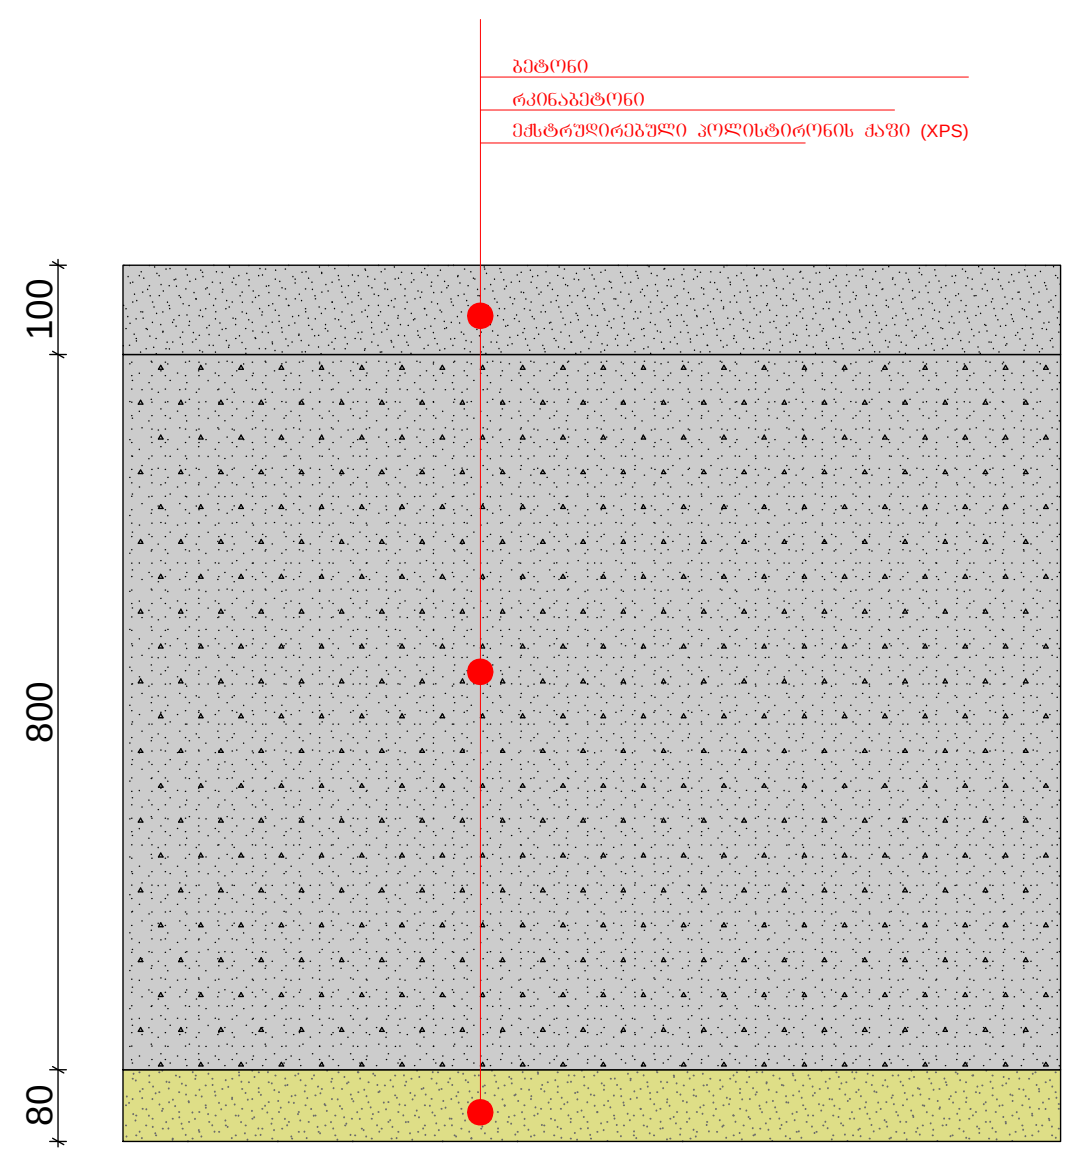

მოთ	მასალა	სისქე	λ [W/mK]	მოთხოვნებ	საშუ	სიმძლავრი
პირ	მიწოდებული ენერგია თერმულად განპირობებუ	წლიური ემ	განახლება	0,170		9. ექსპერტი
1	ბეტონი	10,0	2,000	0,050	ინფ	2400
2	რკინაბეტონი	80,0	2,600	0,308	ინფ	2500
3	ექსტრუდირებული პოლისტირონის ქაფი (XPS)	8,0	0,030	2,667	ინფ	25
	გარე სითბოს გადაცემის წინააღმდეგობა	ეს პუნქტი ვ	მაქსიმალუ	0,000	განა	

ბრტყელი სახურავი

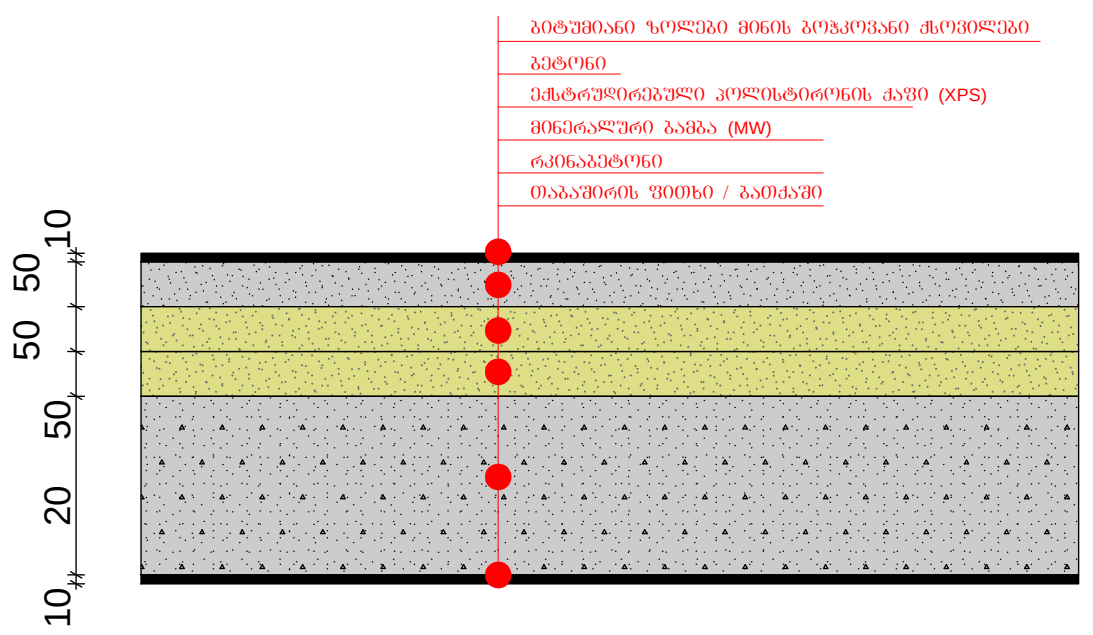

მოთ	მასალა	სისქე	λ [W/mK]	მოთხოვნებ	საშუ	სიმძლავრი
პირ	მიწოდებული ენერგია თერმულად განპირობებუ	წლიური ემ	განახლება	0,100		9. ექსპერტი
1	თაბაშირის ფითხი/ბათქაში	0,2	0,430	0,005	ინფ	1200
2	რკინაბეტონი	20,0	2,600	0,077	ინფ	2500
3	მინერალური ბამბა (MW)	5,0	0,035	1,429	ინფ	260
4	ექსტრუდირებული პოლისტირონის ქაფი (XPS)	5,0	0,030	1,667	ინფ	25
5	ბეტონი	5,0	1,350	0,037	ინფ	2000
6	ბიტუმიანი ზოლები მინის ბოჭკოვანი ქსოვილები	1,0	0,230	0,043	ინფ	1100
	გარე სითბოს გადაცემის წინააღმდეგობა	ეს პუნქტი ვ	მაქსიმალუ	0,040	განა	

ფორმატი -A2 | თბილისი 2024 წ.

ექსპლიკაცია

პირობითი ნიშნები

შენიშვნები

1. ნახაზზე საპროექტო შენობის ნული შეესაბამება აბსოლიტურ ნიშნულზე 472.40
2. ნახაზზე ზომები მოცემულია სანტიმეტრებში
3. ნახაზის ყველა ცვლილება მშენებლობისას შეთანხმებული უნდა იქნას ავტორთან

დამკვეთი: შ.პ.ს. "ბინა კო"

მისამართი: ქალაქ თბილისი, მირიან მეფის ქუჩა N 47
ს/კ 01.10.08.006.128

პროექტის სახელწოდება:
მრავალფუნქციური კომპლექსი
არქიტექტურული პროექტი

თანამდებობა	გვარი	ხელმოწერა	თარიღი
მთ. არქიტექტორი	დ. მოსულიშვილი		
არქიტექტორი	გ. ქურციკიძე		
შეასრულა	ნ. გოგიჩაიშვილი		

ქ. თბილისი
ბერბუკის ქ. N3
ტელ: 598 488 798
dima_mosulishvili@yahoo.com

მასშტაბი	
თარიღი	10.07

სტადია	ფურცელი	ფურცლები
პროექტი		25