ფოტომონტაჟი

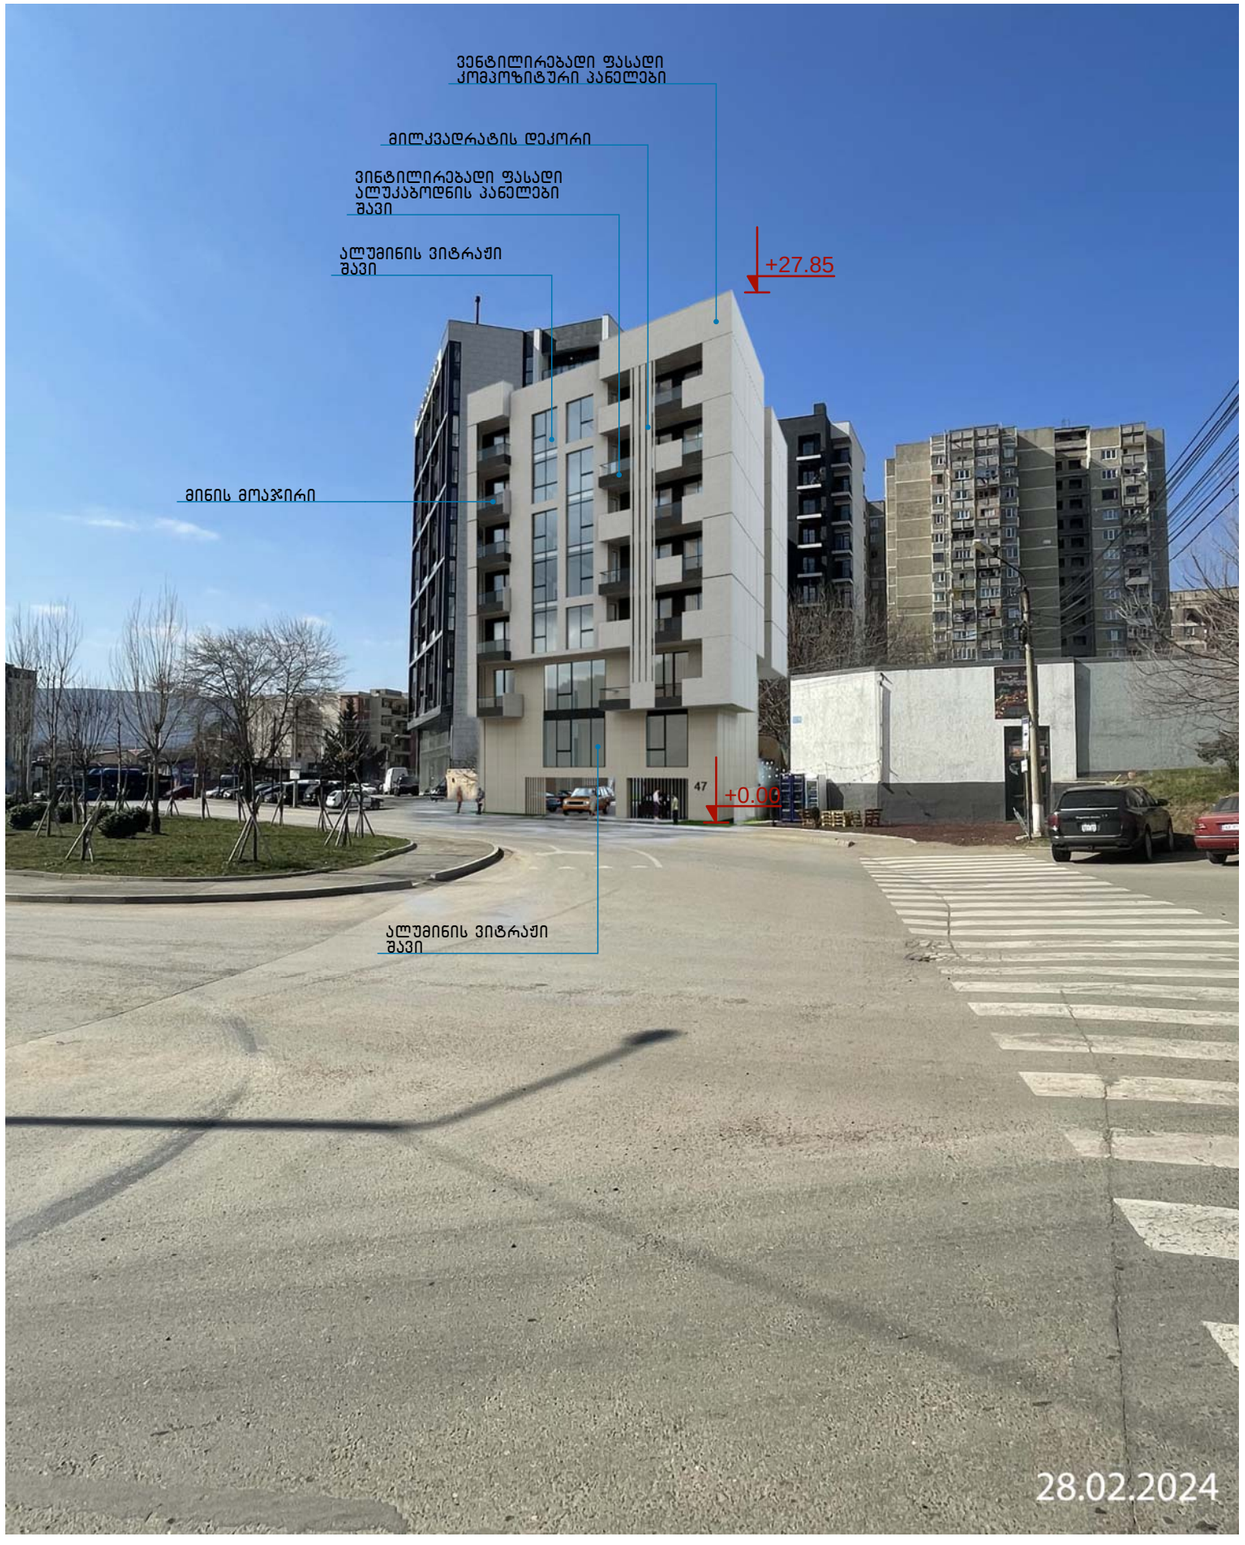

ფორმატი -A3 | თბილისი 2024 წ.

ექსპლიკაცია

პირობითი ნიშნები

შენიშვნები

1. ნახაზზე საპროექტო შენობის ნული შეესაბამება აბსოლიტურ ნიშნულზე **472.30**
2. ნახაზზე ზომები მოცემულია სანტიმეტრებში
3. ნახაზის ყველა ცვლილება მშენებლობისას შეთანხმებული უნდა იქნას ავტორთან

დამკვეთი: შ.პ.ს. "ბინა კო"

მისამართი: ქალაქ თბილისი, მირიან მეფის ქუჩა N 47 ს/კ 01.10.08.006.128

პროექტის სახელწოდება:
მრავალფუნქციური კომპლექსი
არქიტექტურული პროექტი

თანამდებობა	გვარი	ხელმოწერა	თარიღი
მთ. არქიტექტორი	დ. მოსულიშვილი		
არქიტექტორი	ბ. ქურციკიძე		
შემსრულა	ნ. გოგიჩაიშვილი		

ქ. თბილისი
ბერბუკის ქ. N3
ტელ: 598 488 798
dima_mosulishvili@yahoo.com

მასშტაბი	1 : 200
თარიღი	10.07

ფოტომონტაჟი

სტადია	ფურცელი	ფურცლები
პროექტი	21	25

აქსონომეტრიული ხედი



ფორმატი -A3	თბილისი 2024 წ.	

ექსპლიკაცია

პირობითი ნიშნები

შენიშვნები

1. ნახაზზე საპროექტო შენობის ნული შეესაბამება აბსოლიტურ ნიშნულზე **472.30**
2. ნახაზზე ზომები მოცემულია სანტიმეტრებში
3. ნახაზის ყველა ცვლილება მშენებლობისას შეთანხმებული უნდა იქნას ავტორთან

დამკვეთი: შ.პ.ს. "ბინა კო"

მისამართი: ქალაქ თბილისი, მირიან მეფის ქუჩა N 47 ს/კ 01.10.08.006.128

პროექტის სახელწოდება:
მრავალფუნქციური კომპლექსი
არქიტექტურული პროექტი

თანამდებობა	გვარი	ხელმოწერა	თარიღი
მთ. არქიტექტორი	დ. მოსულიშვილი		
არქიტექტორი	გ. ქურციკიძე		
შეასრულა	ნ. გოგიჩაიშვილი		

ქ. თბილისი
ბერბუკის ქ. N3
ტელ: 598 488 798
dima_mosulishvili@yahoo.com

მასშტაბი		აქსონომეტრიული ხედი
თარიღი	10.07	

სტადია	ფურცელი	ფურცელები
პროექტი	22	25

აქსონომეტრიული ხედი



ფორმატი -A3	თბილისი 2024 წ.		

ექსპლიკაცია

პირობითი ნიშნები

შენიშვნები

1. ნახაზზე საპროექტო შენობის ნული შეესაბამება აბსოლიტურ ნიშნულზე **472.30**
2. ნახაზზე ზომები მოცემულია სანტიმეტრებში
3. ნახაზის ყველა ცვლილება მშენებლობისას შეთანხმებული უნდა იქნას ავტორთან

დამკვეთი: შ.პ.ს. "ბინა კო"

მისამართი: ქალაქ თბილისი, მირიან მეფის ქუჩა N 47 ს/კ 01.10.08.006.128

პროექტის სახელწოდება:
მრავალფუნქციური კომპლექსი
არქიტექტურული პროექტი

თანამდებობა	გვარი	ხელმოწერა	თარიღი
მთ. არქიტექტორი	დ. მოსულიშვილი		
არქიტექტორი	ბ. ქურციკიძე		
შემსრულა	ნ. გოგიჩაიშვილი		

ქ. თბილისი
ბერგბუკის ქ. N3
ტელ: 598 488 798
dima_mosulishvili@yahoo.com

მასშტაბი	
თარიღი	10.07

აქსონომეტრიული ხედი

სტადია	ფურცელი	ფურცლები
პროექტი	23	25

აქსონომეტრიული ხედი



ფორმატი -A3	თბილისი 2024 წ.	

ექსპლიკაცია

პირობითი ნიშნები

შენიშვნები

1. ნახაზზე საპროექტო შენობის ნული შეესაბამება აბსოლიტურ ნიშნულზე **472.30**
2. ნახაზზე ზომები მოცემულია სანტიმეტრებში
3. ნახაზის ყველა ცვლილება მშენებლობისას შეთანხმებული უნდა იქნას ავტორთან

დამკვეთი: შ.პ.ს. "ბინა კო"

მისამართი: ქალაქ თბილისი,
მირიან მეფის ქუჩა N 47
ს/კ 01.10.08.006.128

პროექტის სახელწოდება:
მრავალფუნქციური კომპლექსი
არქიტექტურული პროექტი

თანამდებობა	გვარი	ხელმოწერა	თარიღი
მთ. არქიტექტორი	დ. მოსულიშვილი		
არქიტექტორი	გ. ქურციკიძე		
შემსრულა	ნ. გოგიჩაიშვილი		

ქ. თბილისი
ბერბუკის ქ. N3
ტელ: 598 488 798
dima_mosulishvili@yahoo.com

მასშტაბი	
თარიღი	10.07

აქსონომეტრიული ხედი

სტადია	ფურცელი	ფურცლები
პროექტი	24	25

აქსონომეტრიული ხედი



ფორმატი -A3	თბილისი 2024 წ.		

ექსპლიკაცია

პირობითი ნიშნები

შენიშვნები

1. ნახაზზე საპროექტო შენობის ნული შეესაბამება აბსოლიტურ ნიშნულზე **472.30**
2. ნახაზზე ზომები მოცემულია სანტიმეტრებში
3. ნახაზის ყველა ცვლილება მშენებლობისას შეთანხმებული უნდა იქნას ავტორთან

დამკვეთი: შ.პ.ს. "ბინა კო"

მისამართი: ქალაქ თბილისი, მირიან მეფის ქუჩა N 47 ს/კ 01.10.08.006.128

პროექტის სახელწოდება:
მრავალფუნქციური კომპლექსი
არქიტექტურული პროექტი

თანამდებობა	გვარი	ხელმოწერა	თარიღი
მთ. არქიტექტორი	დ. მოსულიშვილი		
არქიტექტორი	გ. ქურციკიძე		
შემსრულა	ნ. გოგიჩაიშვილი		

ქ. თბილისი
ბერბუკის ქ. N3
ტელ: 598 488 798
dima_mosulishvili@yahoo.com

მასშტაბი		აქსონომეტრიული ხედი
თარიღი	10.07	

სტადია	ფურცელი	ფურცელები
პროექტი	25	25