
სიმაღლის განსაზღვრის სქემა

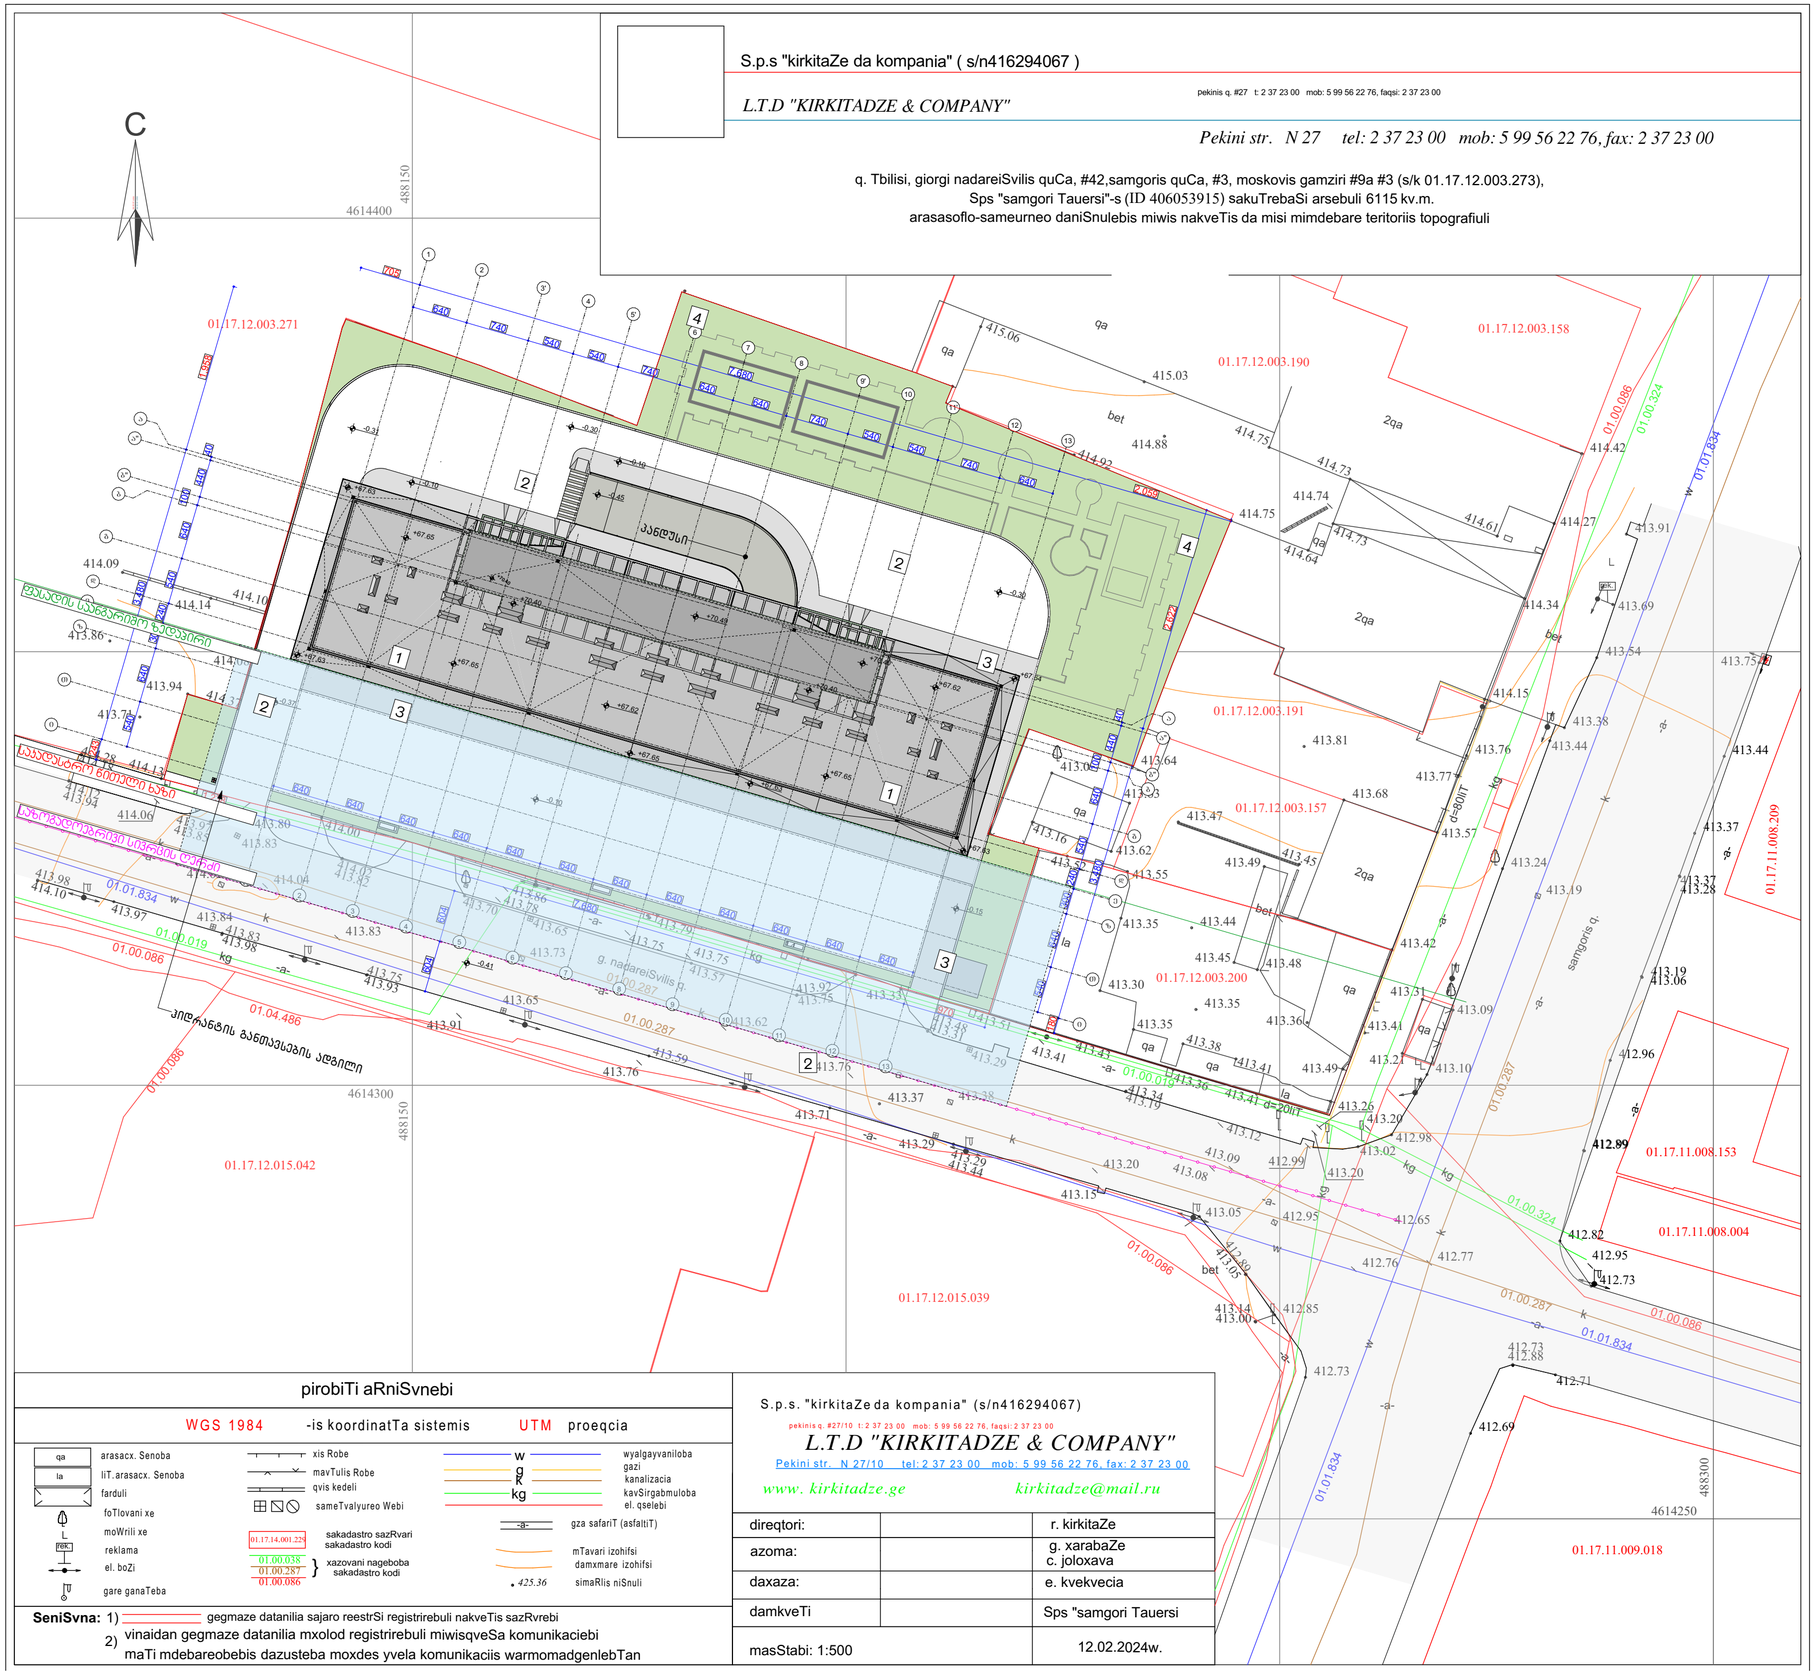

pirobiTi aRniSvnebi

WGS 1984 -is koordinatTa sistemis UTM proeqcia

qa arasacx. Senoba
la liT.arasacx. Senoba
farduli
foTlovani xe
moWrili xe
rek reklama
el. boZi
gare ganaTeba
xis Robe
mavTulis Robe
qvis kedeli
sameTvalyureo Webi
01.17.14.001.225 sakadastro sazRvari sakadastro kodi
01.00.038 / 01.00.287 / 01.00.086 } xazovani nageboba sakadastro kodi
w wyalgayvaniloba
g gazi
k kanalizacia
kg kavSirgabmuloba
el. qselebi
-a- gza safariT (asfaltiT)
mTavari izohisi
damxmare izohisi
425.36 simaRlis niSnuli

SeniSvna: 1) ——— gegmaze datanilia sajaro reestrSi registrirebuli nakveTis sazRvrebi
2) vinaidan gegmaze datanilia mxolod registrirebuli miwisqveSa komunikacebi maTi mdebareobebis dazusteba moxdes yvela komunikaciis warmomadgenlebTan

S.p.s. "kirkitaZe da kompania" (s/n416294067)
pekini s. #27/10 t: 2 37 23 00 mob: 5 99 56 22 76, faqsi: 2 37 23 00
L.T.D "KIRKITADZE & COMPANY"
Pekini str. N 27/10 tel: 2 37 23 00 mob: 5 99 56 22 76, fax: 2 37 23 00
www. kirkitadze.ge *kirkitadze@mail.ru*

direqtori:		r. kirkitaZe
azoma:		g. xarabaZe c. joloxava
daxaza:		e. kvekvecia
damkveTi		Sps "samgori Tauersi
masStabi: 1:500		12.02.2024w.

ფორმატი PAPER SIZE	A - 3
პროექტის № PROJECT #	

პირობითი ნიშნები

- საპროექტო მიწის ნაკვეთი
- საავტომობილო გზა
- ტროტუარი
- გამწვანება
- 0.00 არქიტექტურული ნიშნული
- ღერძის ხაზი

ექსპლიკაცია EXPLICATION

1. საპროექტო შენობა-ნაგებობა
2. საავტომობილო გზა
3. ტროტუარი
4. გამწვანება

ტექნიკური მონაცემები

მიწის ნაკვეთის ფართი .... 6115.00 მ²

შენიშვნა: NOTES

დამკვეთი CLIENT	შპს "სამგორი თაუერსი" ს/კ 62001005010
პროექტი PROJECT	მრავალბინიანი საცხოვრებელი სახლი
მისამართი ADDRESS	ქალაქი თბილისი,გიორგი ნადარეიშვილის ქუჩა N42 ს.ა. 01.17.12.003.273


თანამდებობა	გვარი	ხელმოწერა
პრ. არქიტექტორი	ა. მიქაჯაძე	
	მ.პოპორიშვილი	
შემსრულა		

შპს "პოლიფსტრიმი" ს/ს № 202388068

არქიტექტურული პროექტი

მასშტაბი SCALE	თარიღი DATE OF ISSUE	7/11/2024
მ. 1:500	ნახაზი DRVG.	სიმაღლის განსაზღვრის სქემა

სტადია STAGE	ფურც. PAGES	სულ ALL
პროექტი	A - 106	A - 108

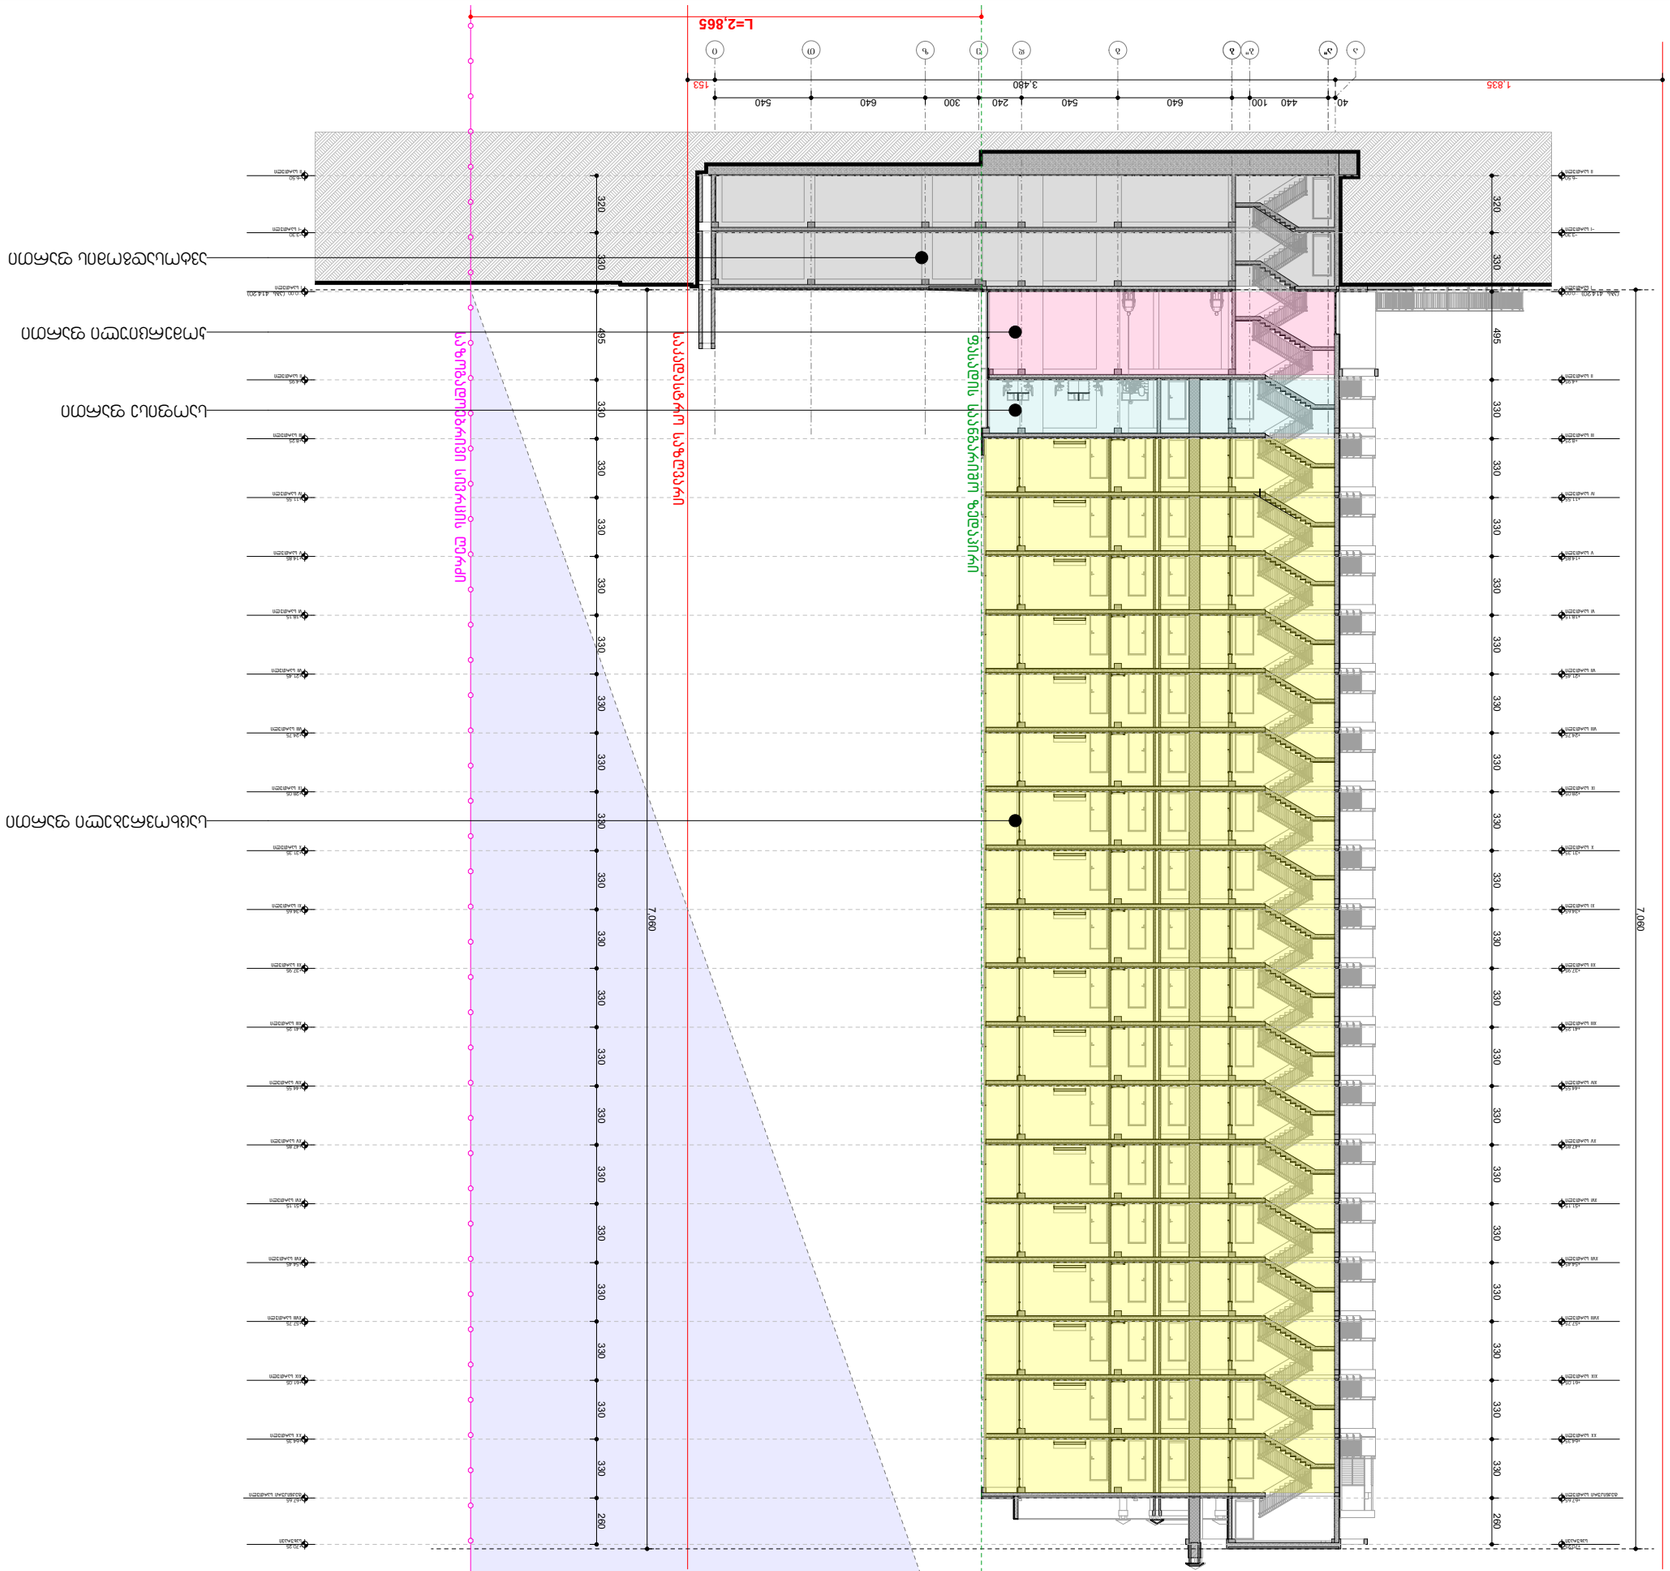
L=2,865
1,835
3,480
40
440
100
640
540
240
300
540
640
540
153
320
330
495
330
330
330