ფასადი 1-18 ღერძებზე





Art Group მის: სულხან ცინცაძის 58 ს/კ: 40546332		მესაკუთრე	პროექტის სახელწოდება
		ქ.თბილისი, კრწანისის შესახვევი №17 ს.კ: 01.18.06.012.145	მრავალ ბინიანი საცხოვრებელი სახლი
დირექტორი	ვ. არწივაძე	არქიტექტურული ნაწილი	შრომატევადობა A-3
მთ. არქიტექტორი	ვ. არწივაძე	ფასადი 1-18 ღერძზე	შეკვეთილი #LayNo 4
			მასშტაბი 1:200
არქიტექტორი	ანა ბუაცხრიკიძე		თარიღი 18.01.2024

ფასადი 18-1 ღერძებზე



Art Group მის: სულხან ცინცაძის 58 ს/კ: 40546332			მისამართი ქ.თბილისი, კრწანისის შესახვევი №17 ს.კ: 01.18.06.012.145	პროექტის სახელწოდება მრავალ ბინიანი საცხოვრებელი სახლი	
დირექტორი	ვ. არჩვაძე		არქიტექტურული ნაწილი	ფორმატი	A-3
მთ. არქიტექტორი	ვ. არჩვაძე		ფასადი 18-1 ღერძზე	ფურცელი	#LayNo 4
				მაშტაბი	1:200
არქიტექტორი	ანა ბუცხრიკიძე			თარიღი	18.01.2024

ფასადი დ-ა ღერძებზე

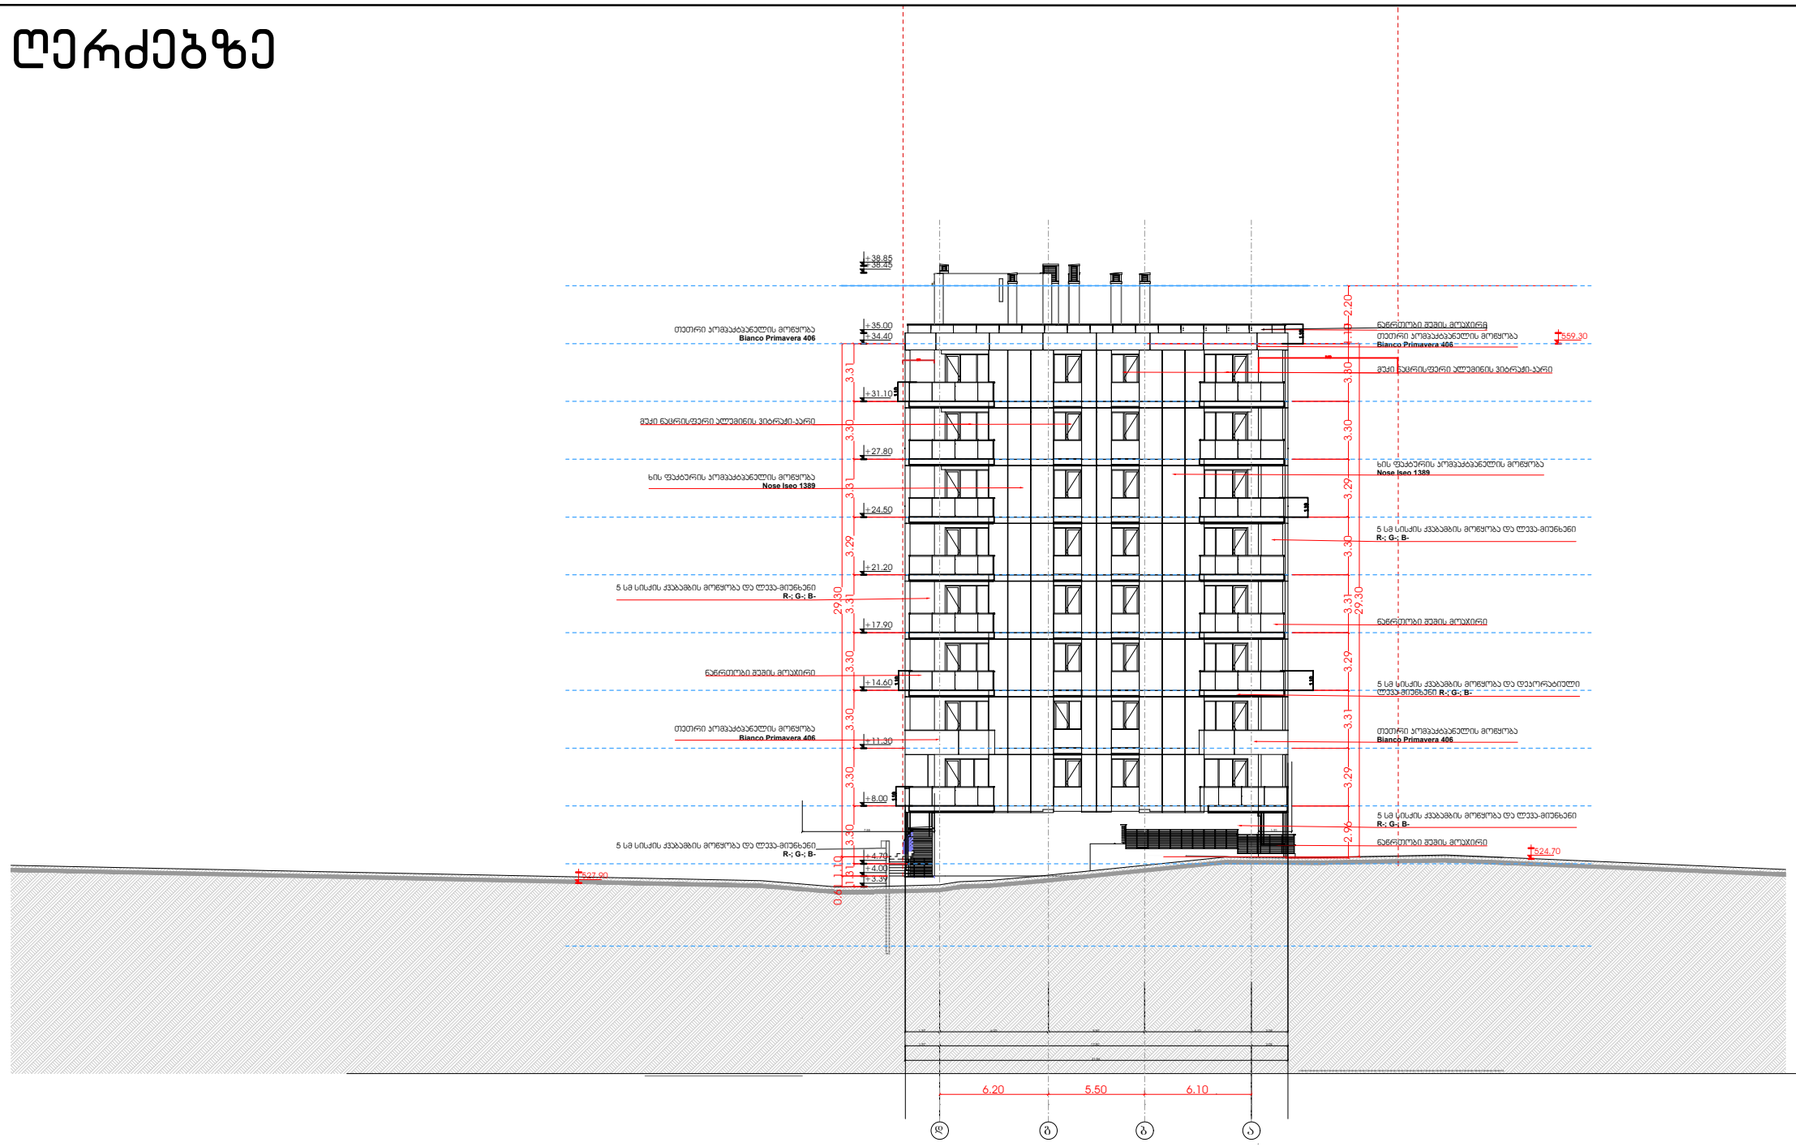



Art Group მის: სულხან ცინცაძის 58 ს/კ: 40546332			მისამართი ქ.თბილისი, კოწიანისს შესახვევი №17 ს.კ: 01.18.06.012.145	პროექტის სახელწოდება მრავალ ბინიანი საცხოვრებელი სახლი	
დირექტორი	ვ. არჩვაძე		არქიტექტურული ნაწილი	შეფმატი	A-3
მთ. არქიტექტორი	ვ. არჩვაძე		ფასადი დ-ა ღერძზე	შეკვეცილი	#LayNo 4
				მაშტაბი	1:200
არქიტექტორი	ანა ბუცხრიკიძე			თარიღი	18.01.2024

ფასადი ა-დ ღერძებზე

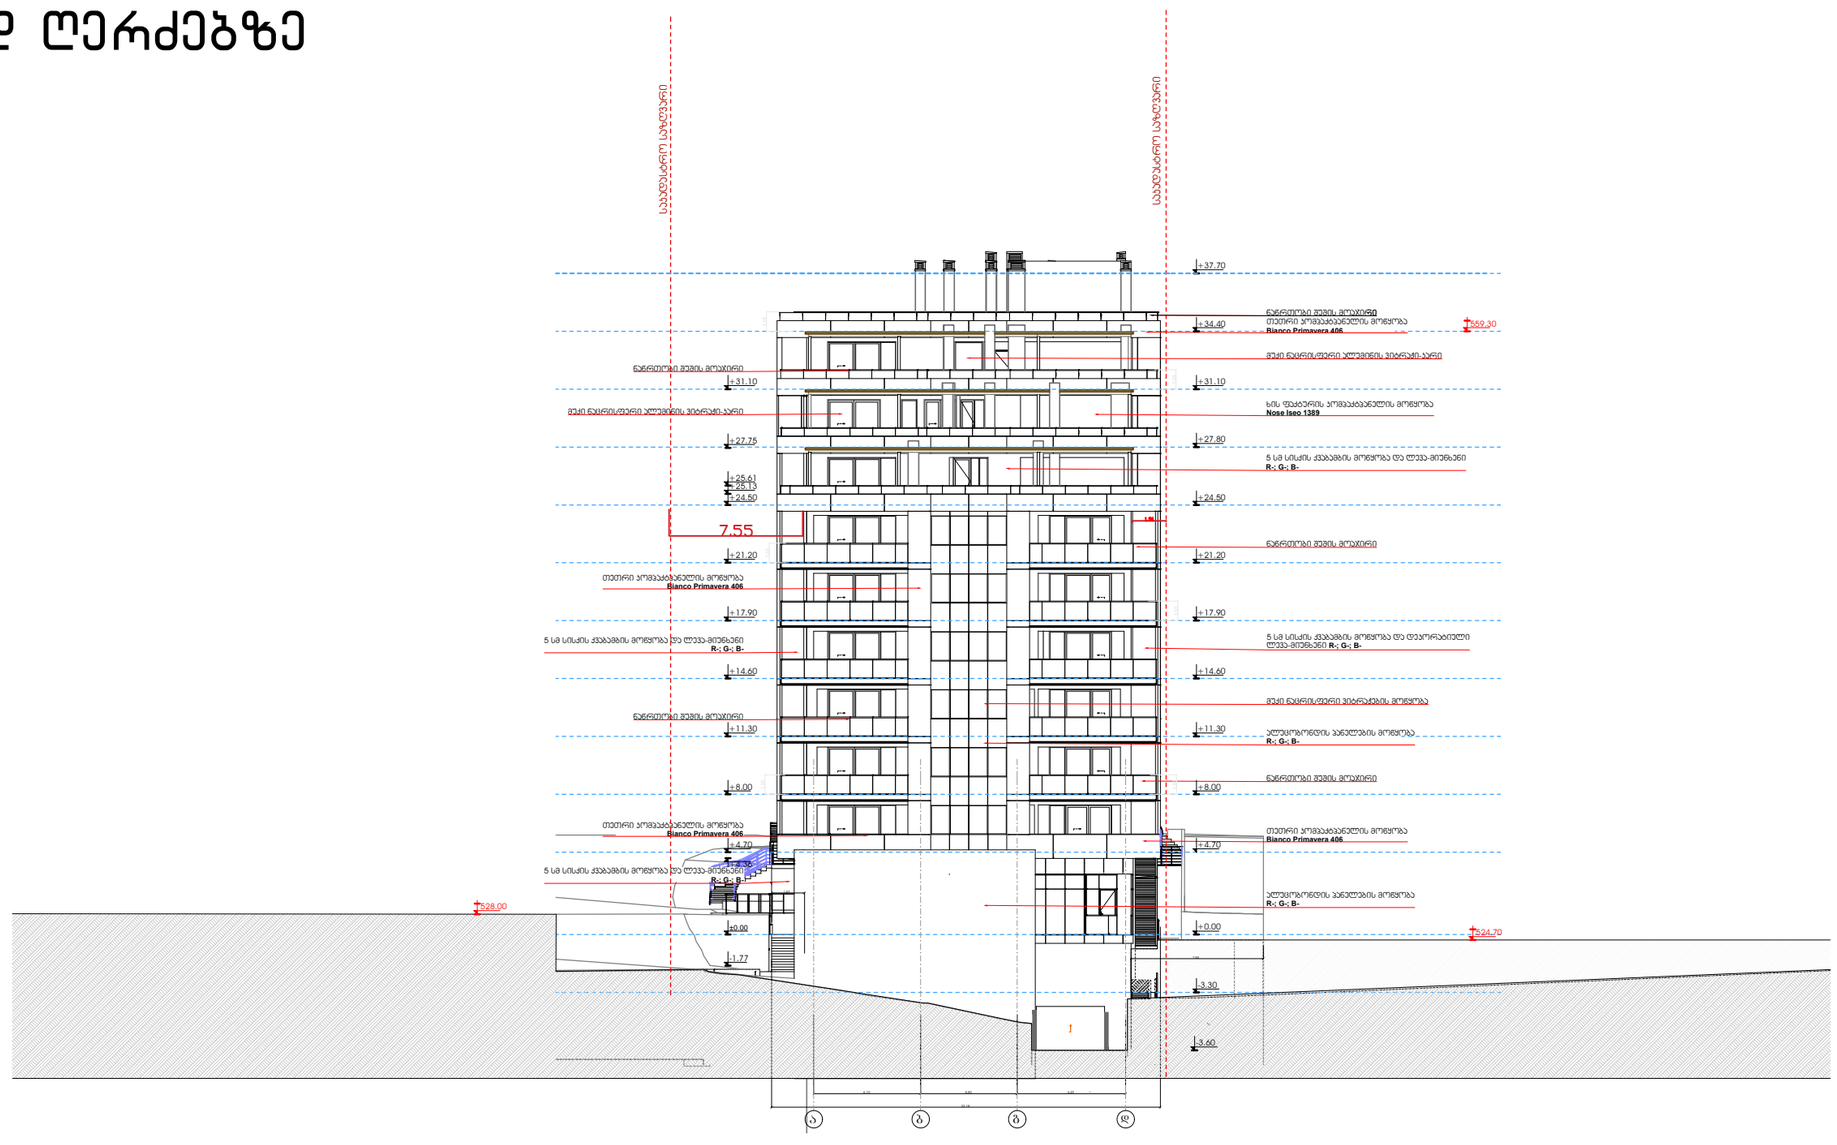



Art Group მის: სულხან ცინცაძის 58 ს/კ: 40546332			მისამართი ქ.თბილისი, კოლხიდის შესახვევი №17 ს.კ: 01.18.06.012.145	პროექტის სახელწოდება მრავალ ბინიანი საცხოვრებელი სახლი	
დირექტორი	ვ. არჩვაძე		არქიტექტურული ნაწილი	ფორმატი	A-3
მთ. არქიტექტორი	ვ. არჩვაძე		ფასადი დ-ა ღერძზე	ფურცელი	#LayNo 4
				მაშტაბი	1:200
არქიტექტორი	ანა ბუცხრიკიძე			თარიღი	18.01.2024