ფუნქციური დანიშნულება	ობიექტის მისამართი	შემსრულებელი ორგანიზაცია	დირექტორი			A - 3
მრავალბინიანი საცხოვრებელი სახლი	ს.კ. 01 10.06.022.011 შენობა #6 ქ.თბილისი, პეტრე იბერის ქუჩის შესახვევი N13	შპს სტუდიო ალფა სახლი ს.კ. 404664573	მ.პაპუკაშვილი		გენ.გეგმა			
			არქიტექტორი					
			მ.პაპუკაშვილი					

- წარმოსახვითი სამეზობლო მიჯნა
- რეგულირების წითელი ხაზი

მასშტაბი	1:400
თარიღი	11/07/2024
ფურცელი	ა-77

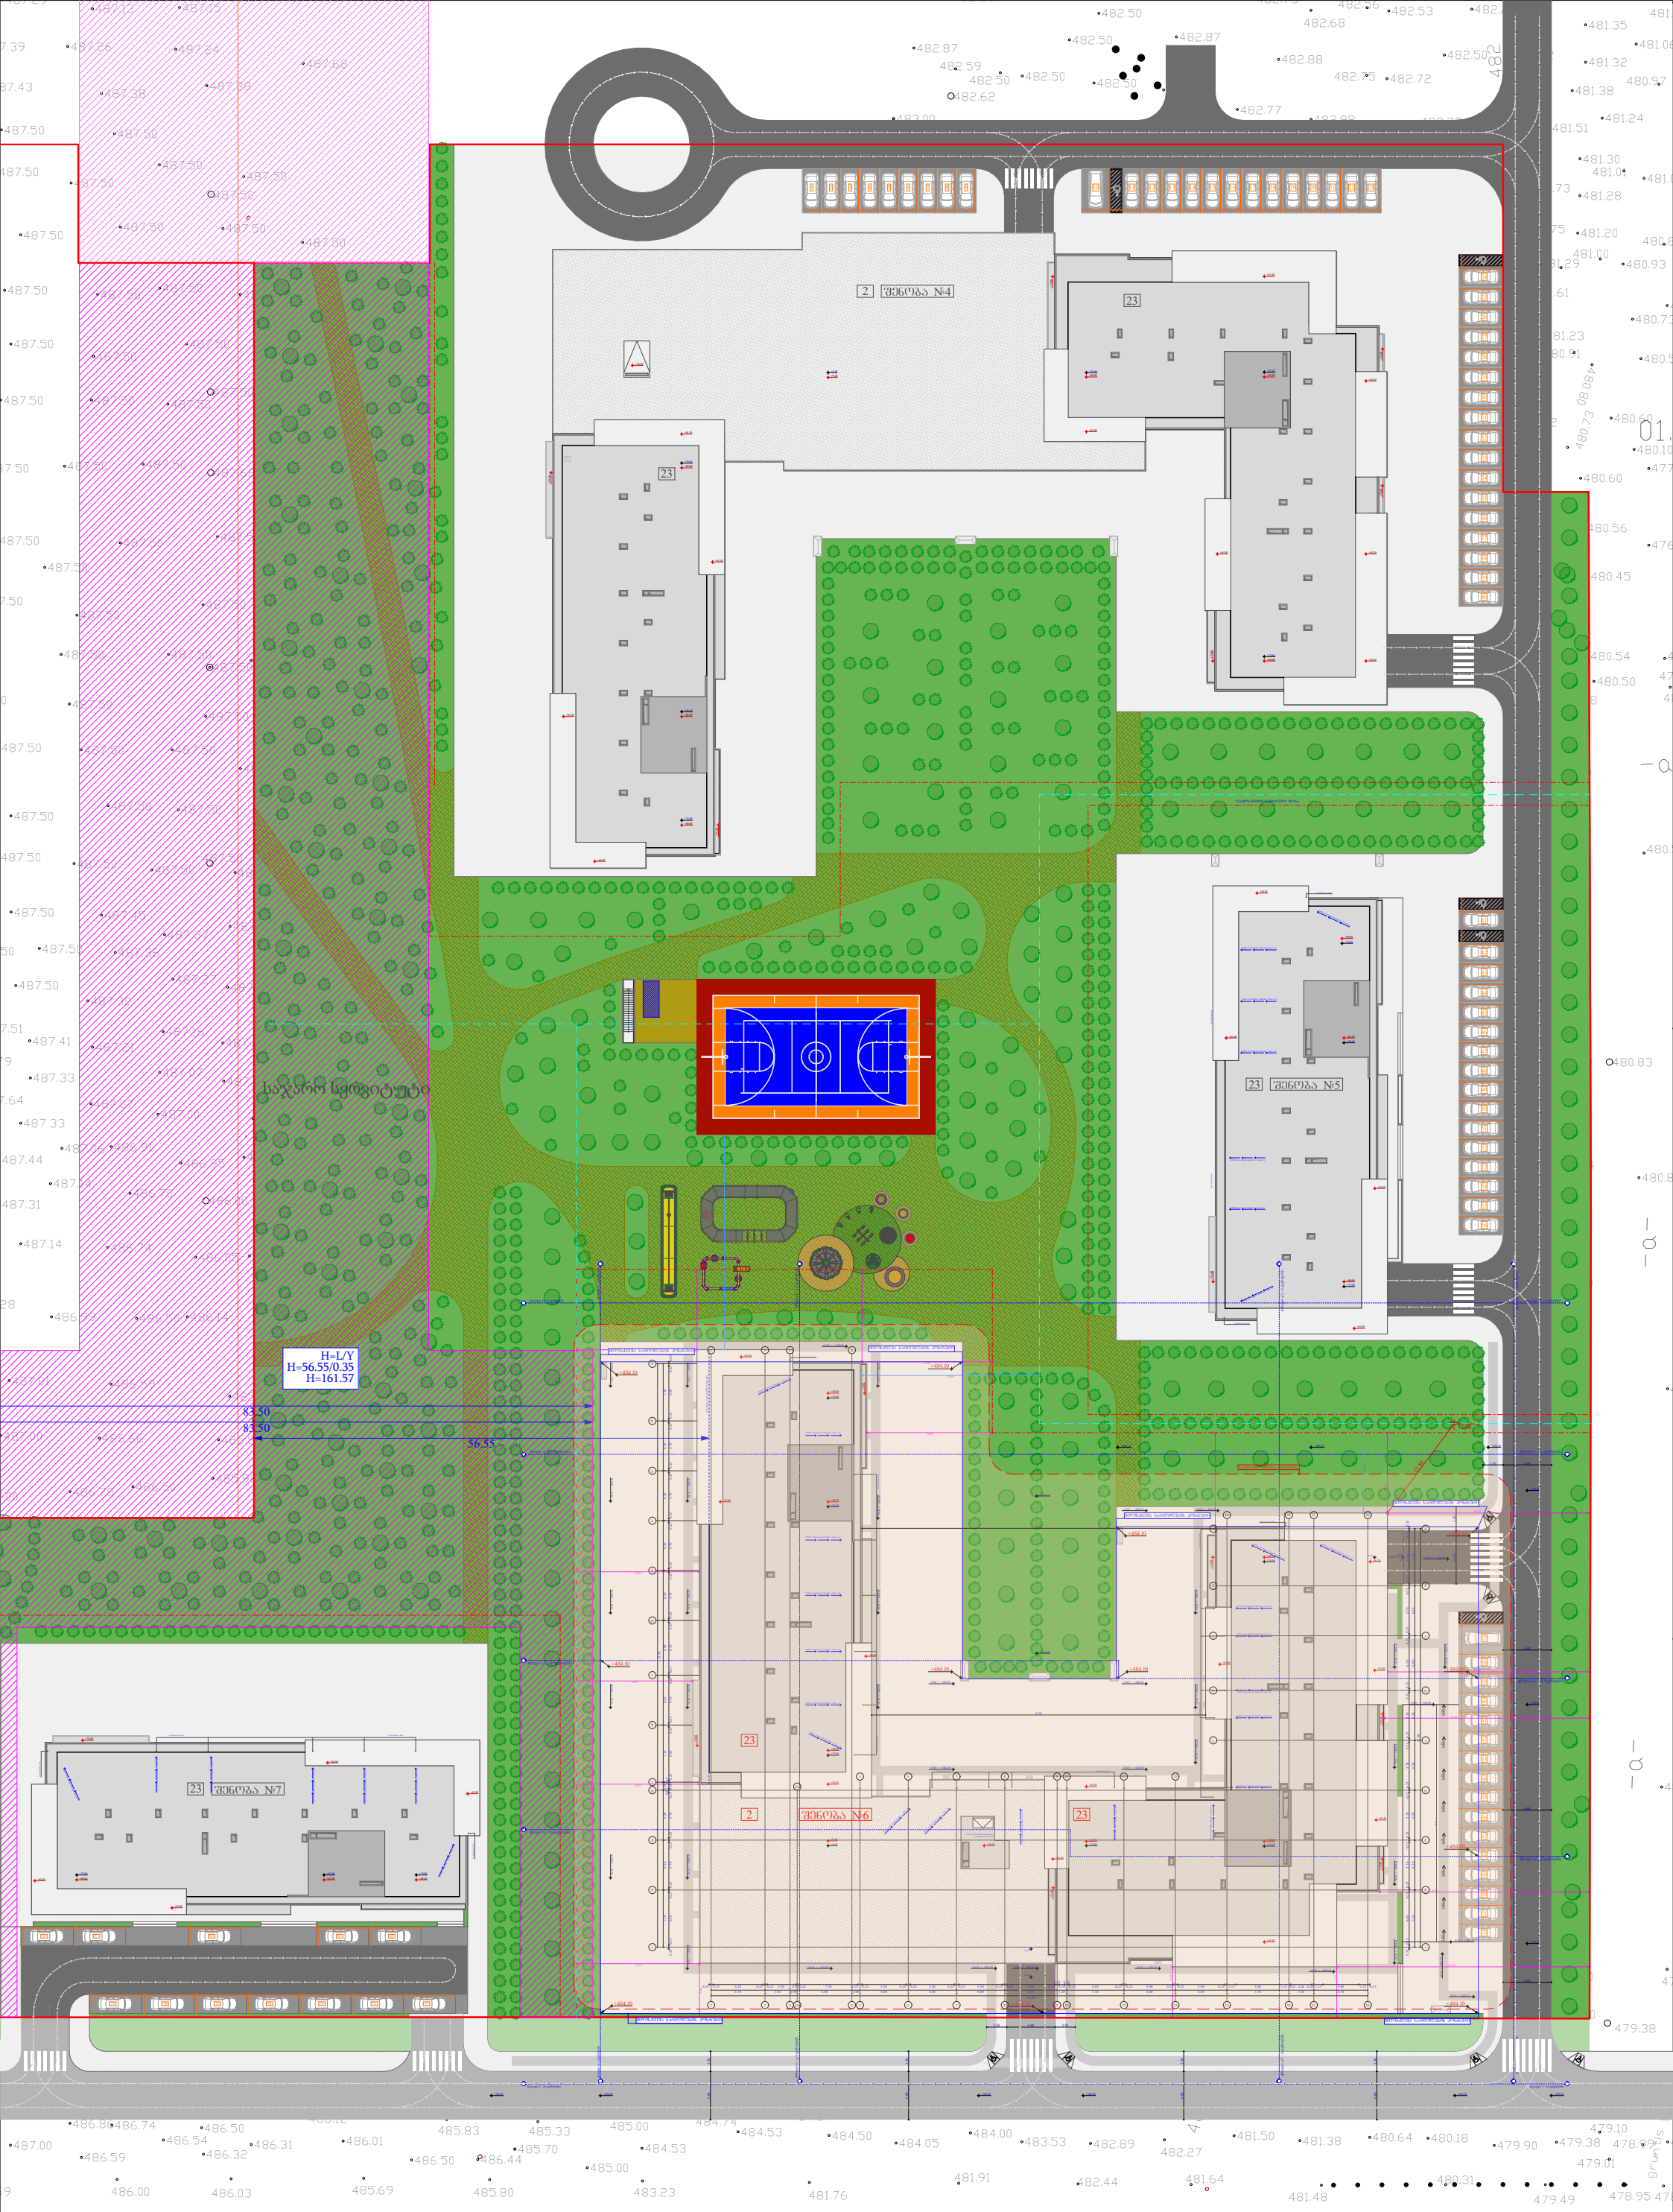

ფუნქციური დანიშნულება	ობიექტის მისამართი	შემსრულებელი ორგანიზაცია	დირექტორი		2 სექტორის გენ გეგმა.	საჯარო სერვიტუტი	A - 3
მრავალბინიანი საცხოვრებელი სახლი	ს.კ. 01 10.06.022.011 შენობა #6 ქ.თბილისი, პეტრე იბერის ქუჩის შესახვევი N13	შპს სტუდიო ალფა სახლი	მ.პაპუკაშვილი			წარმოსახვითი სამეზობლო მიჯნა	მასშტაბი 1:700
		ს.კ. 404664573	არქიტექტორი			რეგულირების წითელი ხაზი	თარიღი 11/07/2024
			მ.პაპუკაშვილი				ფურცელი ა-78

L.T.D ALFA

ქალაქი თბილისი, პეტრე იბერის ქუჩის შესახვევი №13 (ს/კ: 01.10.06.022.008)
მეს. სააქციო საზოგადოება "საქართველოს ბანკი" (ს/კ 204378869)
საკუთრებაში არსებული 82020.00კვ.მ. არასასოფლო-სამეურნეო
დანიშნულების მიწის ნაკვეთის და მისი მიმდებარე ტერიტორიის
ტოპოგრაფიული

გეგმა

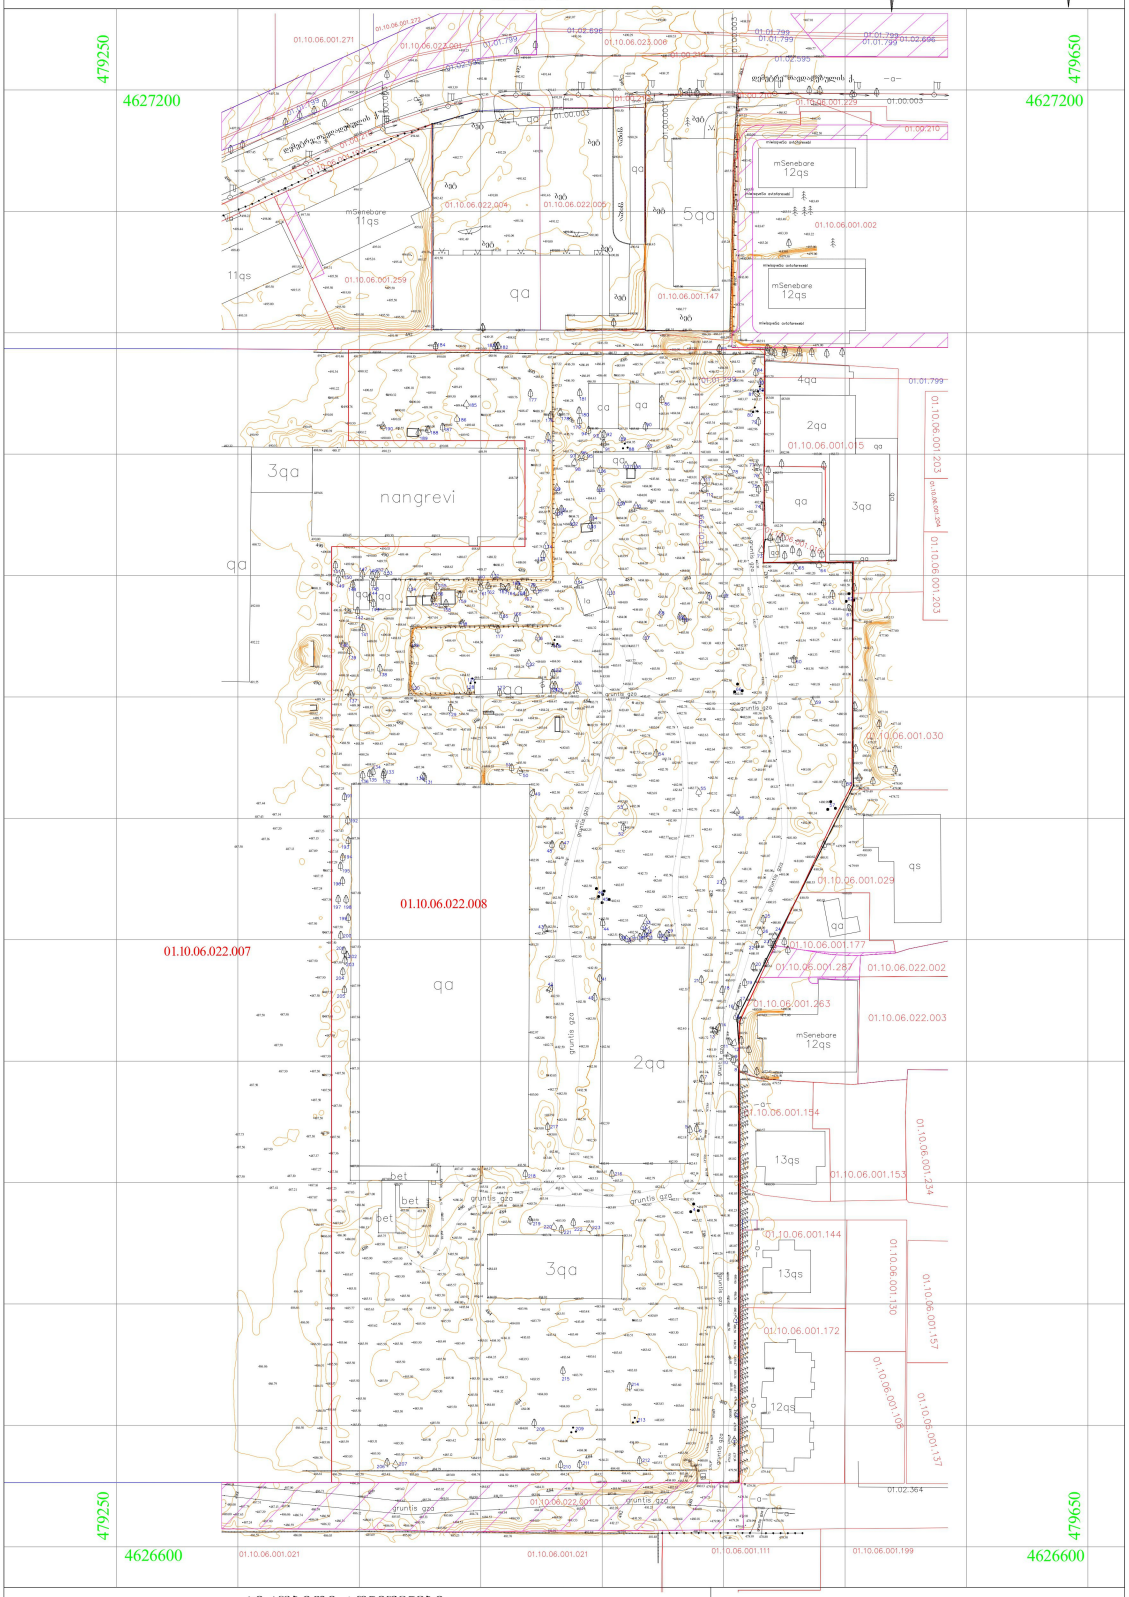

პირობითი აღნიშვნები

WGS 1984 -ის კოორდინატთა სისტემის *UTM* პროექცია

ში	საცხოვრ. შენობა	გზა ასფალტის საფარით	მავთულის ბადით კიბე
ას	არასაცხ. შენობა	გზა მოხრეშილი	ხის ბადით
უ	უარყოფილი	გზა ბუნების საფარით	500.52 საბაზისო ნიშნული
შმ	შმენებარე	რკინიგზა	მოცავი ხაზობრივი დამრგვალებული ობიექტი
სარწყავი ხაზი	ფოთლოვანი ხე	ჭიანური	
ელ	ელ.ენერგიის არასაცხოვრებელი შენობა	ხილკენრიანი ხე	საშიფრაციო ტერიტორია
	ნაძვი	ბალახი	
	ნაძვის ტყე	ბუჩქი	
	ბუჩქნარი ტყე		
01.02.595	ბაზალტის ჩამდე, (ქვა, თიხიანის ჩათვლით)		
01.02.364	საფარველიანი ჩამდე, (ქვა, ტალიანით)		
01.00.210	ელექტროსადგურის ხაზი (ოპერატორის იდენტიფიკაციის ნომერით)		
01.00.003	საკუთრების ნაკვეთია, (ქვა, ბაზალტი ჩამდე)		
01.01.799	ცენტრალიზებული ჩამდე, (ქვა, ბეტონისა ან ხის ბაზით)		
01.02.696	ცენტრალიზების ჩამდე, (ქვა, ბეტონის ან ხის ბაზით)		

	წვდომა		
	გაზი		
	კანალიზაცია		
სან	სანიაღვრე		
	კავშირგაბმულობა		
	ელ. ქსელში დაბალი ძაბვის		
	ელ. ქსელში მაღალი ძაბვის		
ონ	განათება		
	საგზაო ნიშნები		
	ქუდი		
	ხე განშტოება		
	ფერდი		
	ხე განშტოება (ხილის)		
	ფარანი		
	ჭაბი		

შენიშვნა:
- რეგისტრირებული მიწის ნაკვეთის საკადასტრო საზღვარი
- მომიჯნავედ რეგისტრირებული მიწის ნაკვეთის საკადასტრო საზღვარი

მიწის სამუშაოების შესრულებისას შეატყობინეთ კომუნიკაციის წარმომადგენლებს

შ.პ.ს ალფა (ს/ნ 405298574)

ქ.თბილისი, ნუცუბიძის ფერდობი IV მ/რ კორპუსი №4

alfageo2018@gmail.com tel: 577 40 40 93

დირექტორი:	დ. ჩ[illegible]ძე
ახლომ:	ა. [illegible]ხაშვილი
დახაზა:	ა. [illegible]ხაშვილი
დამკვეთი	
მასშტაბი: 1:500	11.02.2023წ.