
საწყობი


ჭრილი 1-1
მ 1:50

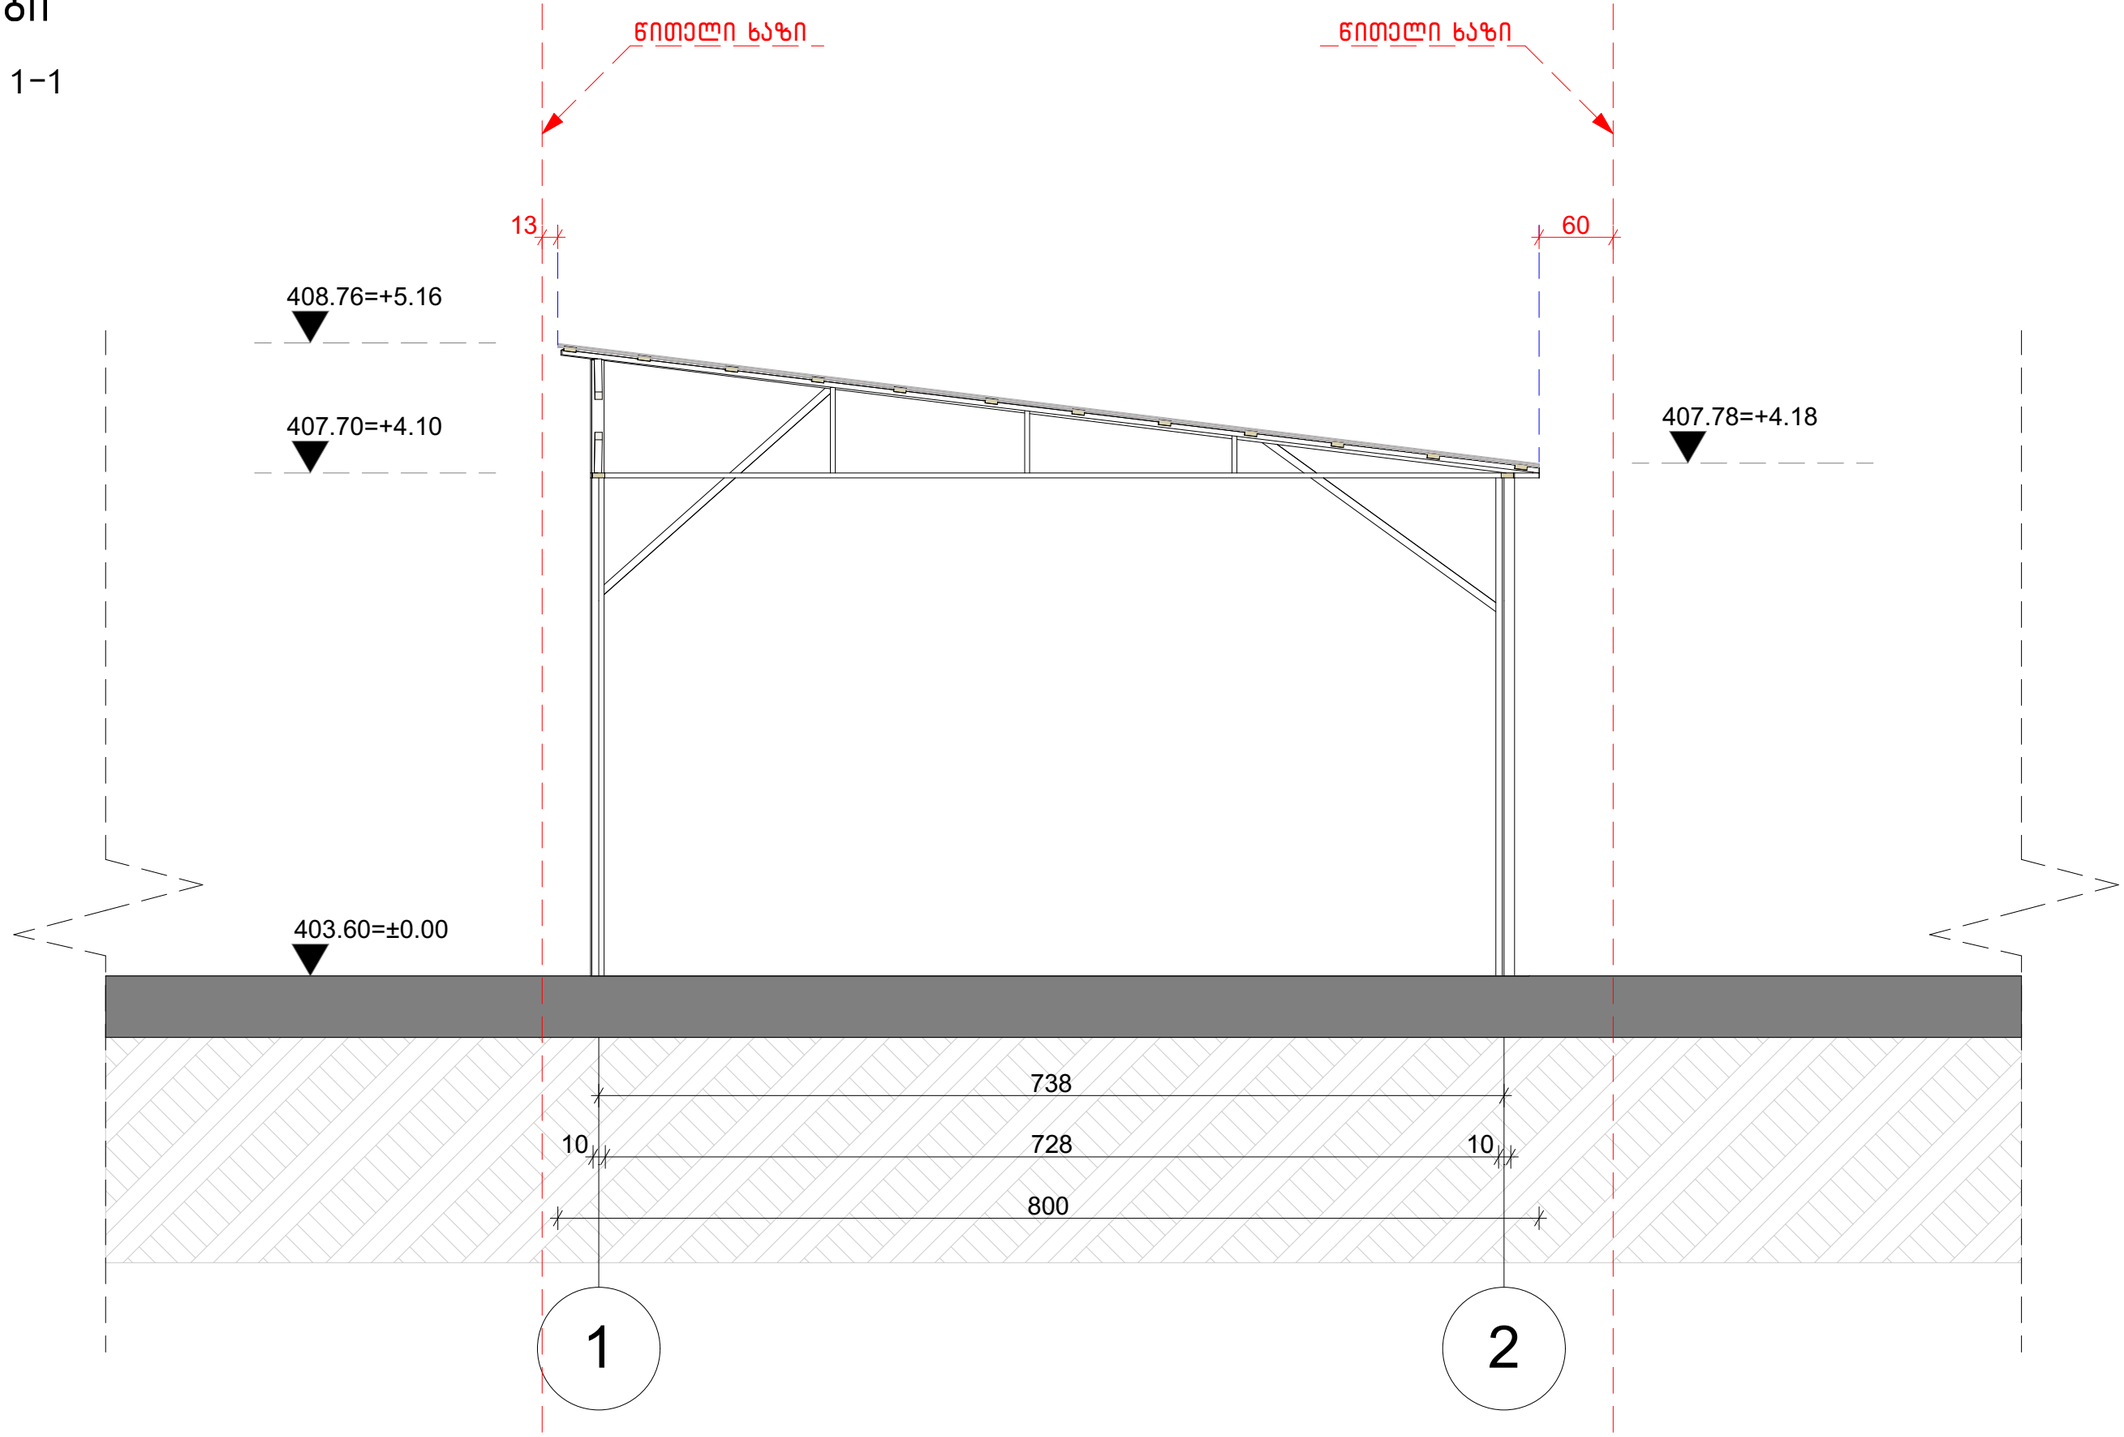

			ნაგებობილის ლეგალიზაცია	
არქიტექტორი		ი.შიხიაშვილი	არქიტექტურული ნაწილი	
შეასრულა		ი.შიხიაშვილი		
			ჭრილი 1-1	
		მასშტაბი		
		1:50		

საწყობი

ჭრილი 2-2
მ 1:150

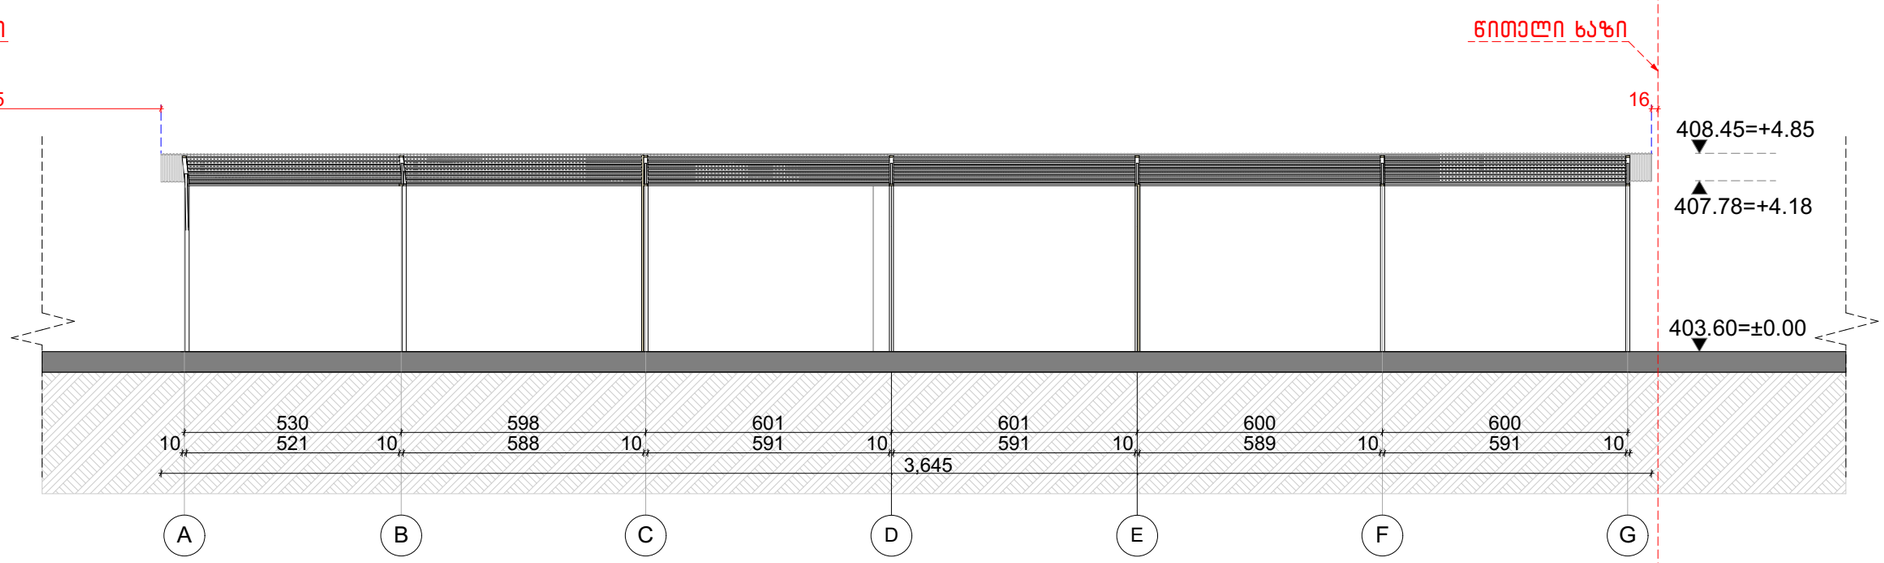

			ნაგებობილის ლეგალიზაცია
არქიტექტორი		ი.შიხიაშვილი	არქიტექტურული ნაწილი
შეასრულა		ი.შიხიაშვილი	
			ჭრილი 2-2
		მასშტაბი	
		1:150	