
ქალაქი თბილისი, ალექსანდრე ყაზბეგის გამ№18
58.40კვ.მ
ს/კ№01.10.15.020.011.01.516

ქალაქი თბილისი, ალექსანდრე ყაზბეგის გამ№18
374.60კვ.მ
ს/კ№01.10.15.020.011.01.0018

არსებული I სართულის გეგმა

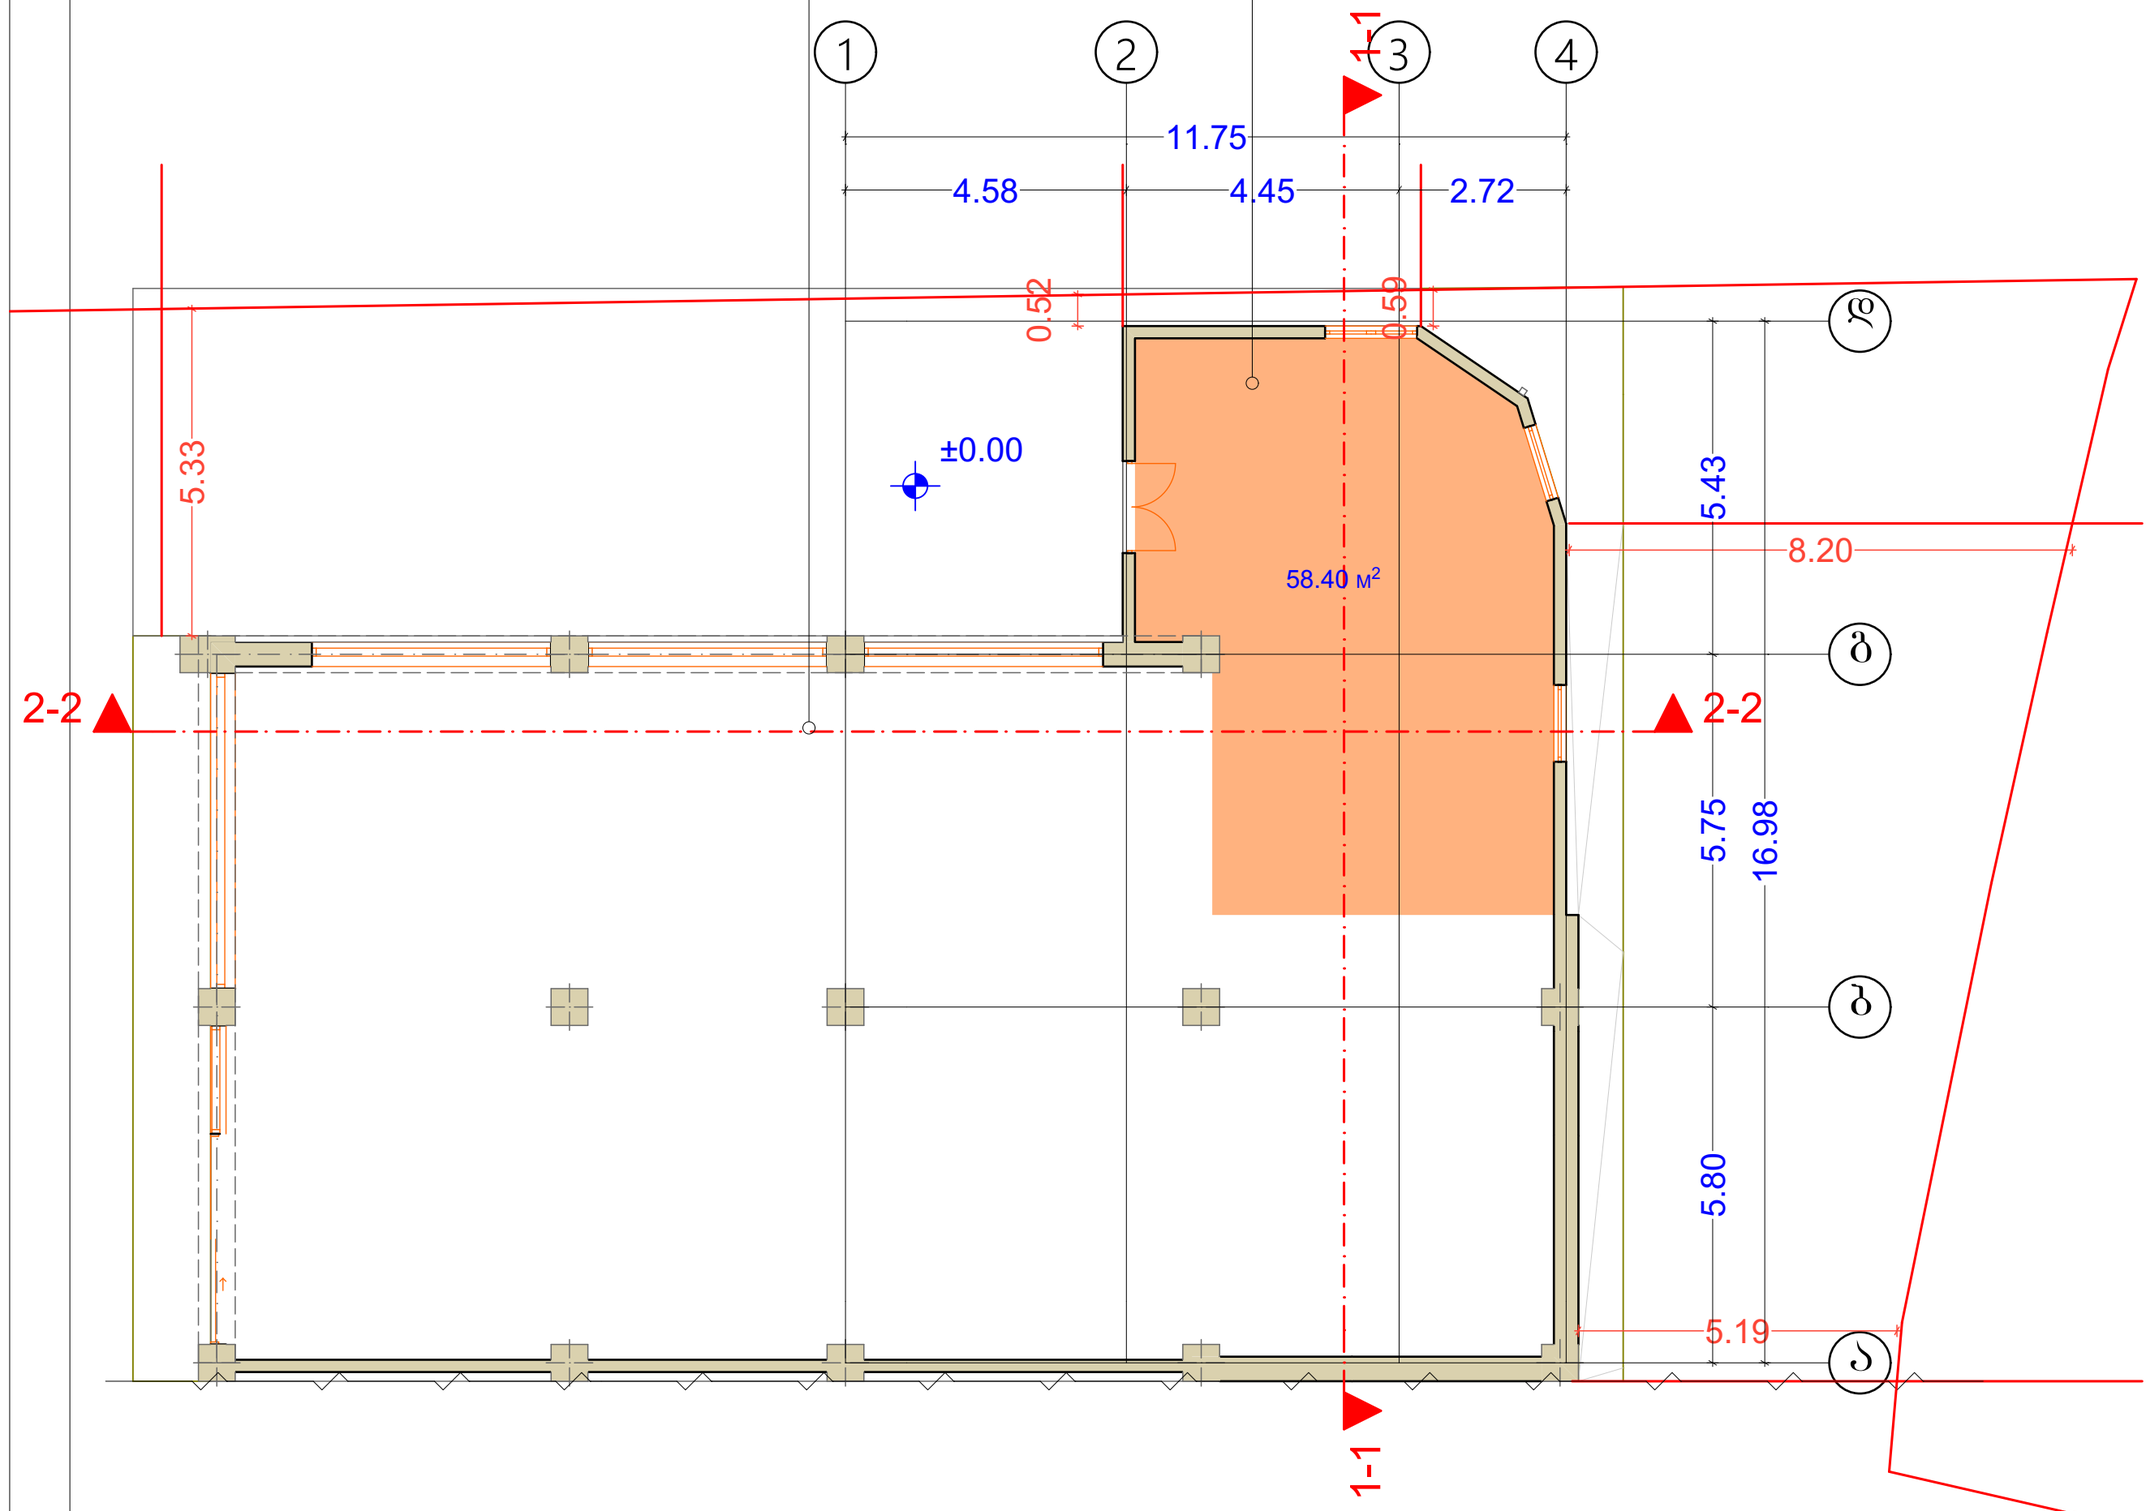

A3	დაკვეთა 050/24

პირობითი აღნიშვნები

შენიშვნა: — ბებერაზე დატანილია საჯარო რეესტრში რეგისტრირებული ნაკვეთის საზღვარი

დამკვეთი: როლანდ ზანთარაია
პ/ნ 01724097060
ტელ. 592 11 22 33

პროექტის სახელწოდება და მისამართი:
ქ. თბილისი ალ. ყაზბეგის გამ№18

თანამდებობა	გვარი	ხელმოწერა
დირექტორი	ხ. ყორიაული	
დაამუშავა	ხ. ყორიაული	
დამკვეთი	რ. ზანთარაია	




ი.მ „ხულხან ყორიაული„
<<გლობუსი>>
ქ. თბილისი
ზაქა წერაქვლას გამ№41
ტ: 599 75 00 33
sulkhan.koriauli@gmail.com

მასშტაბი	ნახაზის სახელწოდება
1:100	გეგმა
თარიღი 20.04.2024	

პროექტი	ფორმატი	ფურცელი
მუშა პროექტი	A3	–

გადახურვის გეგმა

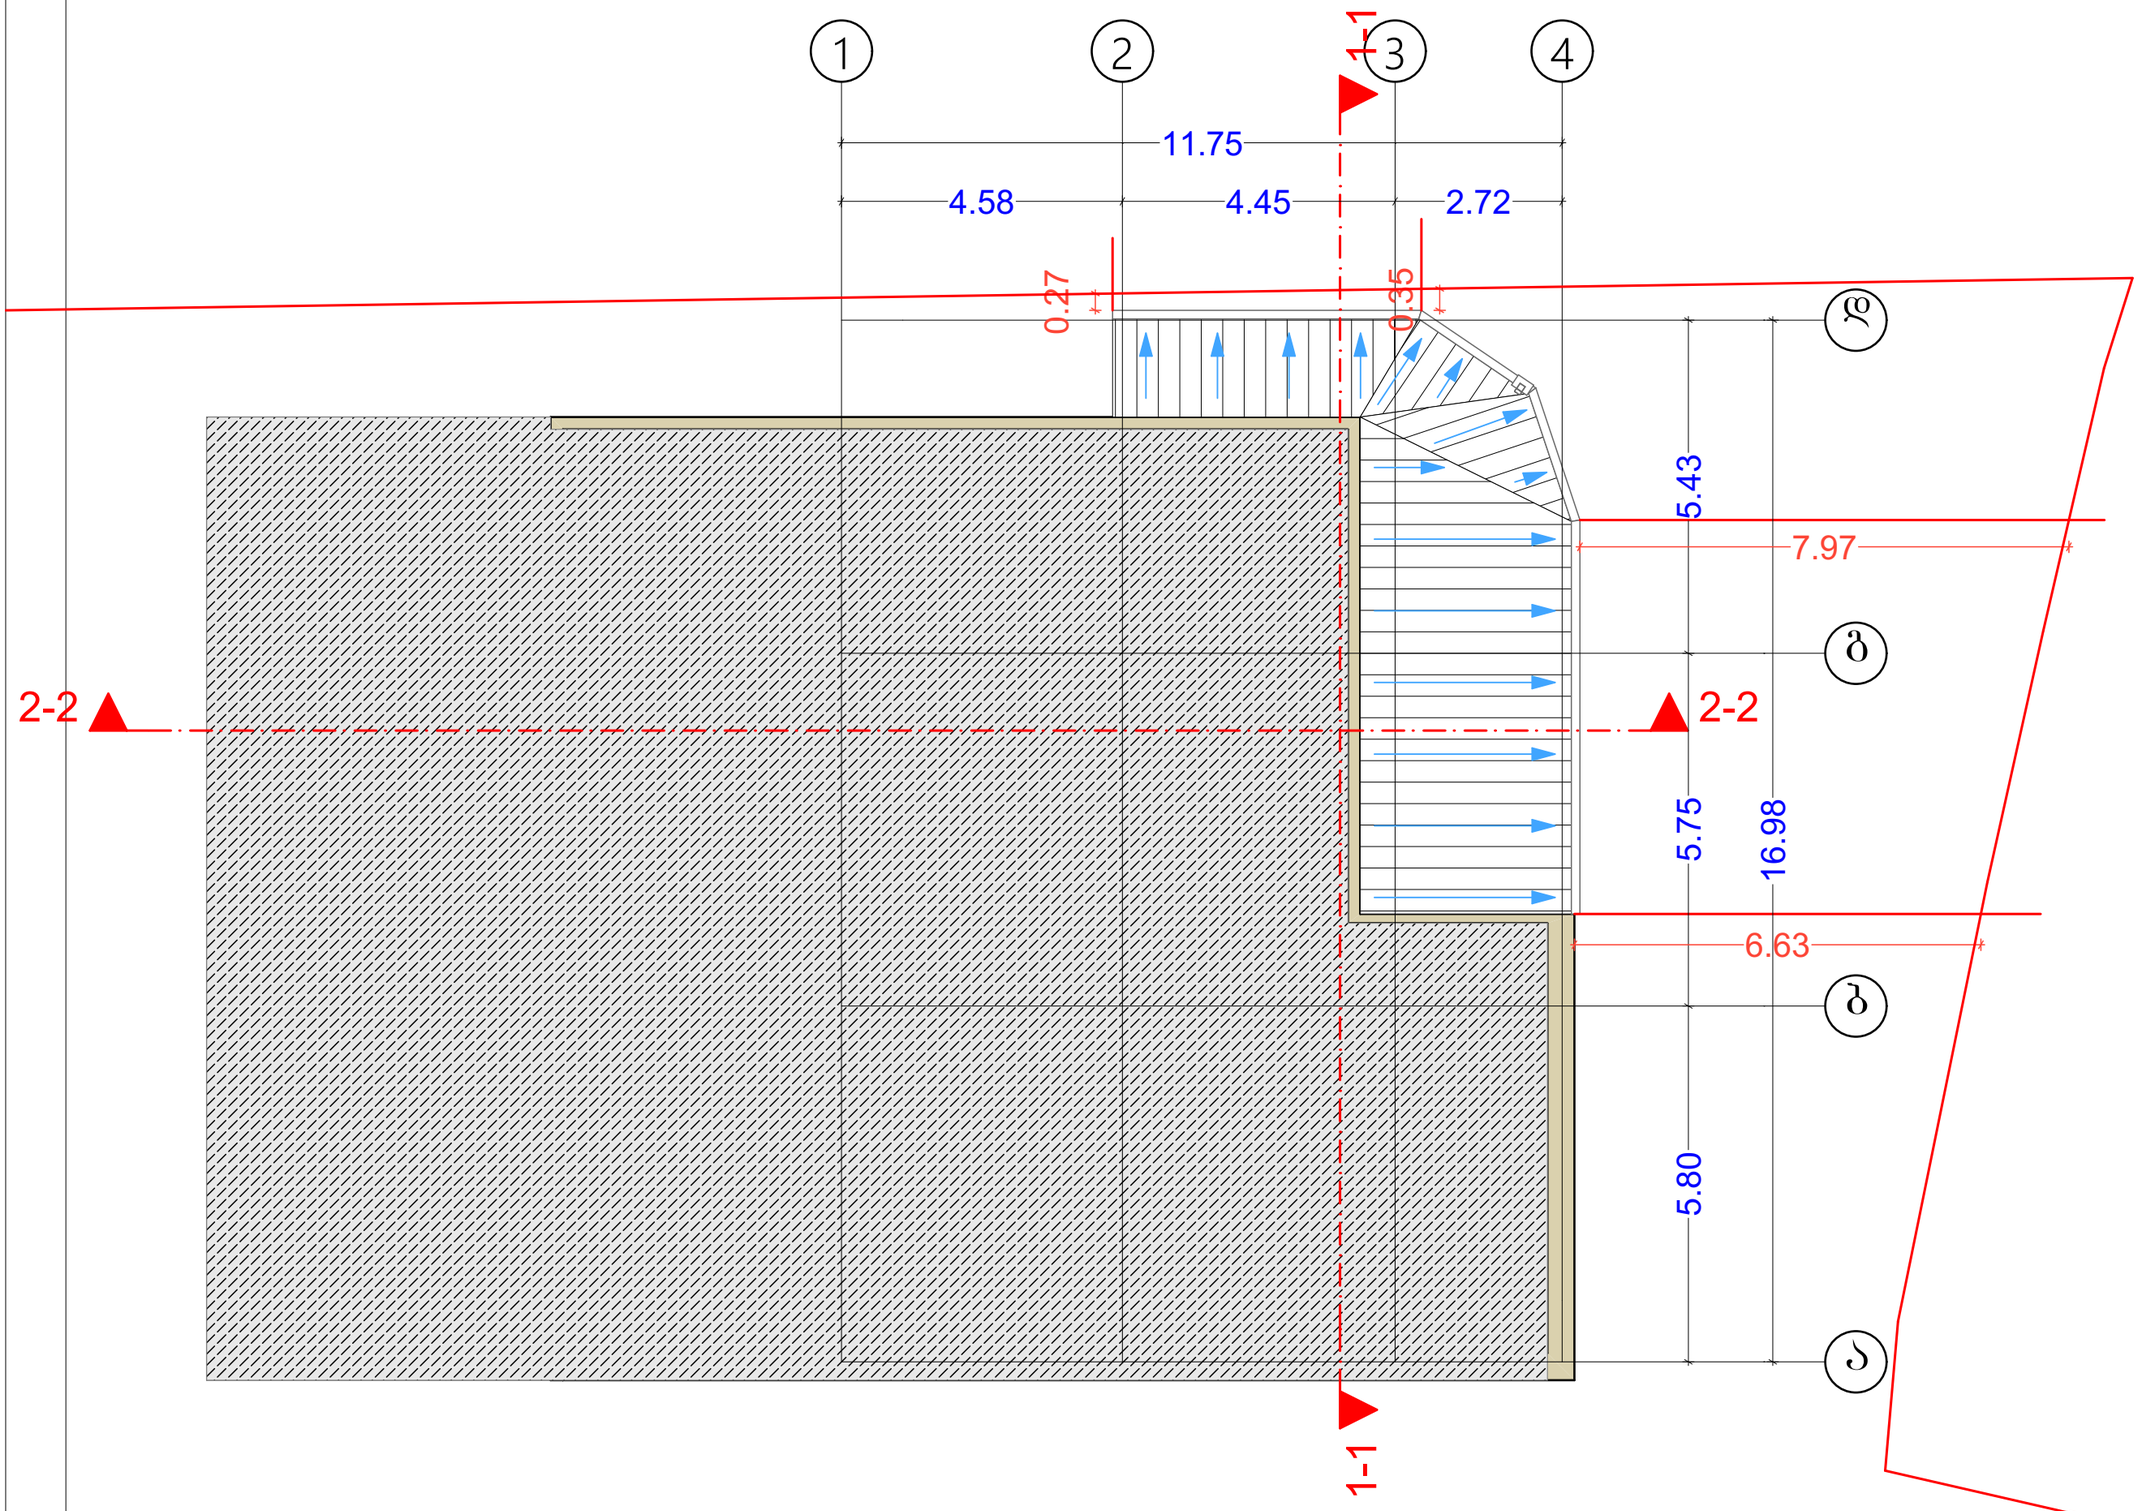


A3	დაკვეთა	050/24
	პირობითი აღნიშვნები	

შენიშვნა: — გეგმაზე დატანილია საჯარო რეესტრში რეგისტრირებული ნაკვეთის საზღვარი

დამკვეთი: როლანდ ზანთარაია
პ/ნ 01724097060
ტელ. 592 11 22 33

პროექტის სახელწოდება და მისამართი:
ქ. თბილისი ალ. ყაზბეგის ბამ№18

თანამდებობა	გვარი	ხელმოწერა
დირექტორი	ხ. ქორიაული	
დაამშავა	ხ. ქორიაული	
დამკვეთი	რ. ზანთარაია	

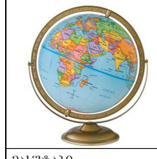

შ.პ.ს „სულხან ქორიაული„
<<გლობუსი>>
ქ. თბილისი
ვაჟა ფშაველას გამ№41
ტ: 599 75 00 33
sulkhan.koriauli@gmail.com

მასშტაბი	ნახაზის სახელწოდება
1:100	გეგმა
თარიღი 20.04.2024	

პროექტი	ფორმატი	ფურცელი
მუშა პროექტი	A3	–

I სართულის გეგმა

ქალაქი თბილისი, ალექსანდრე ყაზბეგის გამ№18
58.40კვ.მ
ს/კ№01.10.15.020.011.01.516

ქალაქი თბილისი, ალექსანდრე ყაზბეგის გამ№18
374.60კვ.მ
ს/კ№01.10.15.020.011.01.0018

მეტალის მილკვადრატების
კონსტრუქციაზე გარედან დამაგრებული
შავი ფერის ალუმინის საპროექტო
ვიტრაჟი

მილკვადრატი 120/120

1-1

1 2 3 4

11.75

4.58 4.45 2.72

0.28 0.25

4.58

2.22 2.22

1.58 1.52

2.46 2.37 2.20 2.15

±0.00

3.55 3.55

2-2 2-2

5.43 8.15

58.40 м²

0.15

3.13 6.40 3.13

ღ გ ბ ა

5.75 16.98

5.80

5.19

1-1

A3	დაკვეთა	050/24
	პირობითი აღნიშვნები	

შენიშვნა:1) — გეგმაზე დატანილია საჯარო რეესტრში რეგისტრირებული ნაკვეთის საზღვარი

დამკვეთი: როლანდ ზანთარაია
პ/ნ 01724097060
ტელ. 592 11 22 33

პროექტის სახელწოდება და მისამართი:
ქ. თბილისი ალ. ყაზბეგის გამ№18


თანამდებობა	გვარი	ხელმოწერა
დირექტორი	ხ. ყორიაული	
დაამუშავა	ხ. ყორიაული	
დამკვეთი	რ. ზანთარაია	

ი.მ „ხულხან ყორიაული„
<<გლობუსი>>
ქ. თბილისი
ვაჟა ფშაველას გამ№41
ტ: 599 75 00 33
sulkhan.koriauli@gmail.com

მასშტაბი	ნახაზის სახელწოდება
1:100	გეგმა
თარიღი 20.04.2024	

პროექტი	ფორმატი	ფურცელი
მუშა პროექტი	A3	–

გადახურვის გეგმა

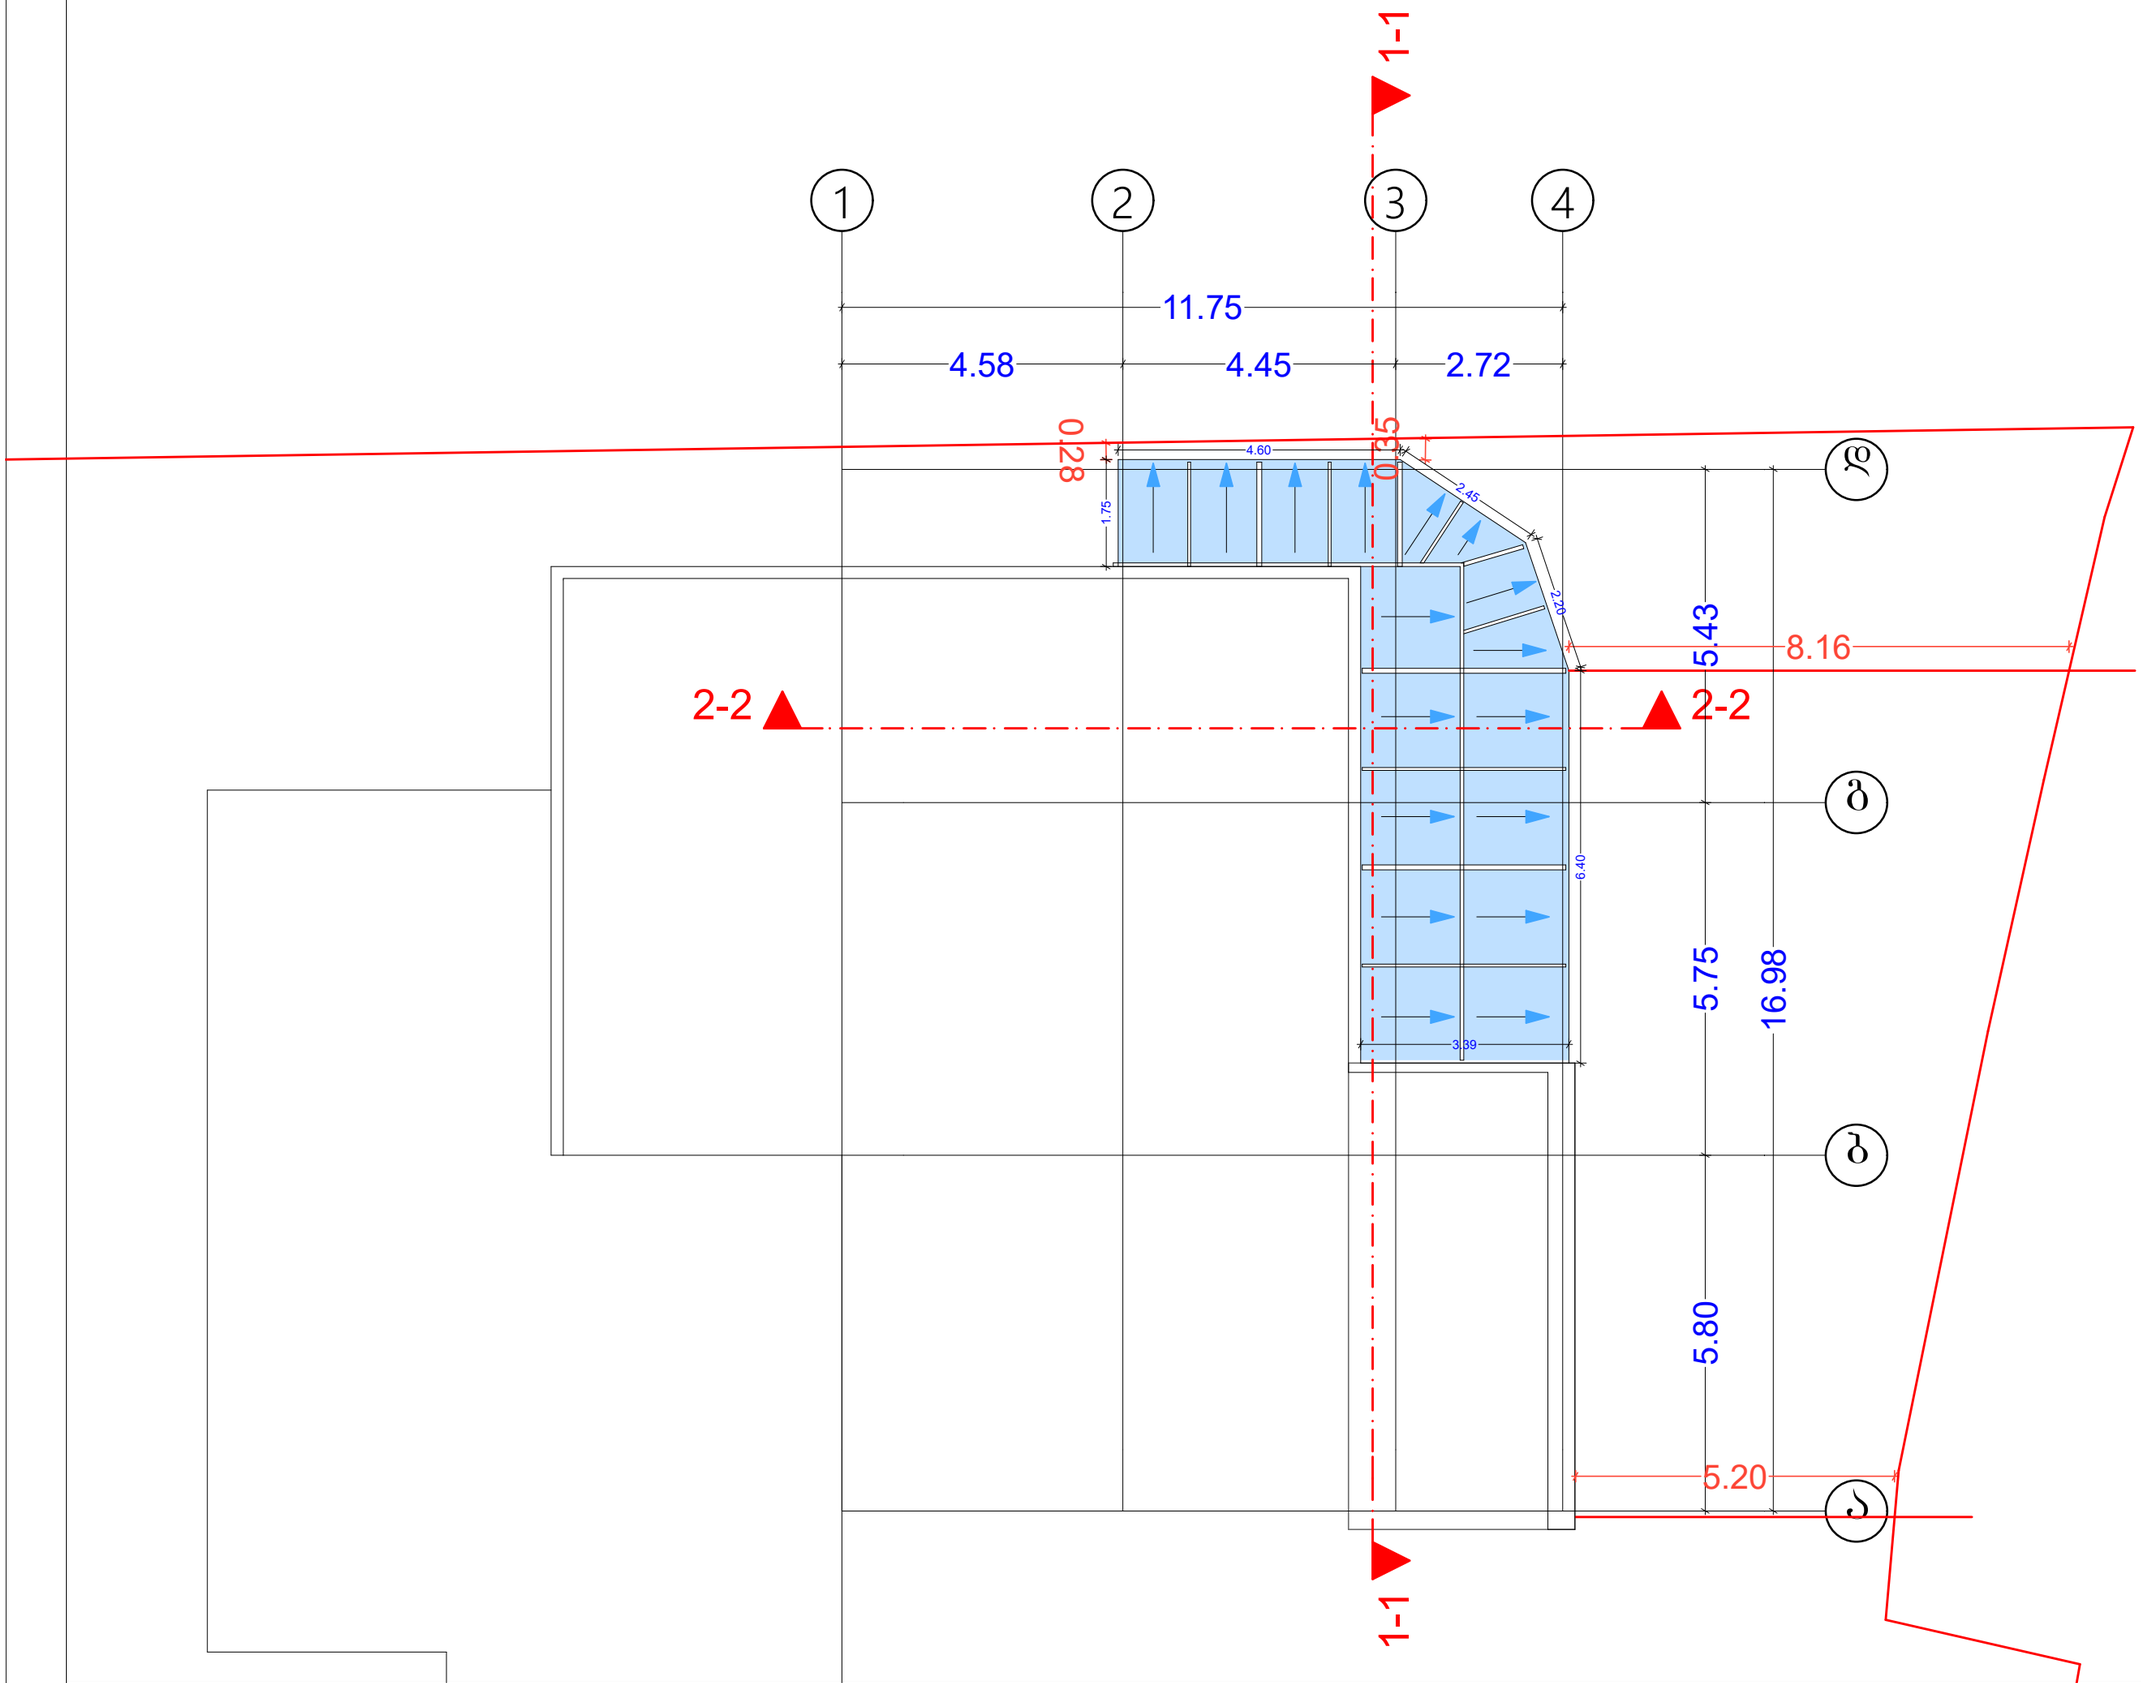

A3	დაკვეთა	050/24
	პროგრამის აღნიშვნები	

შენიშვნა: — გეგმაზე დატანილია საჯარო რეესტრში რეგისტრირებული ნაკვეთის საზღვარი

დამკვეთი: როლანდ ზანთარაია
პ/ნ 01724097060
ტელ. 592 11 22 33

პროექტის სახელწოდება და მისამართი:
ქ. თბილისი ალ. ყაზბეგის ბამ№18

თანამდებობა	გვარი	ხელმოწერა
დირექტორი	ს. ყორიაული	
დაამუშავა	ს. ყორიაული	
დამკვეთი	რ. ზანთარაია	



ი/მ „სულხან ყორიაული„
<<გლობუსი>>
ქ. თბილისი
ვაჟა ფშაველას ბამ№41
ტ: 599 75 00 33
sulkhan.koriauli@gmail.com

მასშტაბი	ნახაზის სახელწოდება
1:100	გეგმა
თარიღი: 20.04.2024	

პროექტი	ფორმატი	ფურცელი
მუშა პროექტი	A3	–