არსებული ჭრილი 1-1

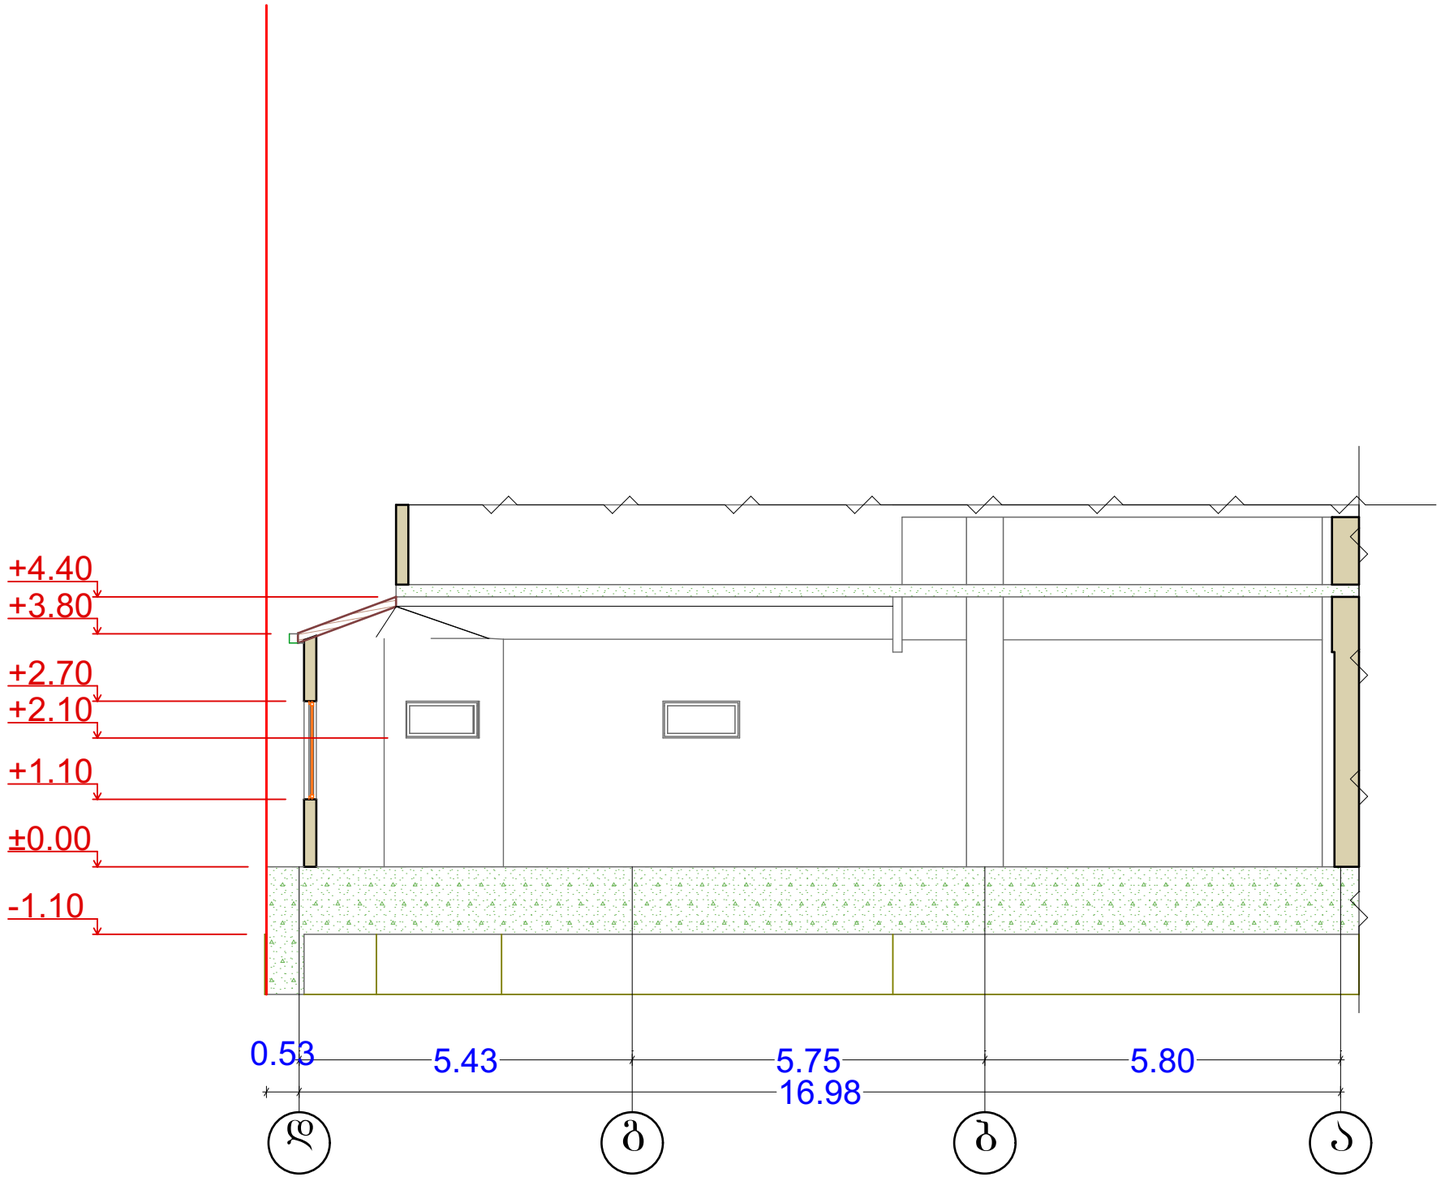

A3	დაკვეთა	050/24

პირობითი აღნიშვნები

შენიშვნა:1) — ბეგმაზე დატანილია საჯარო რეესტრში რეგისტრირებული ნაკვეთის საზღვარი

დამკვეთი: როლანდ ზანთარაია
პ/ნ 01724097060
ტელ. 592 11 22 33

პროექტის სახელწოდება და მისამართი:
ქ. თბილისი ალ. ყაზბეგის ბამ№18

თანამდებობა	გვარი	ხელმოწერა
დირექტორი	ს. ყორიაული	
დაამუშავა	ს. ყორიაული	
დამკვეთი	რ. ზანთარაია	



ი.მ „სულხან ყორიაული„
<<ბლობუსი>>
ქ. თბილისი
ვაქა ფშაველას ბამ№41
ტ: 599 75 00 33
sulkhan.koriauli@gmail.com

მასშტაბი	ნახაზის სახელწოდება
1:100	
თარიღი 20.04.2024	ბეგმა

პროექტი	ფორმატი	ფურცელი
მუშა პროექტი	A3	–

არსებული ჭრილი 2-2

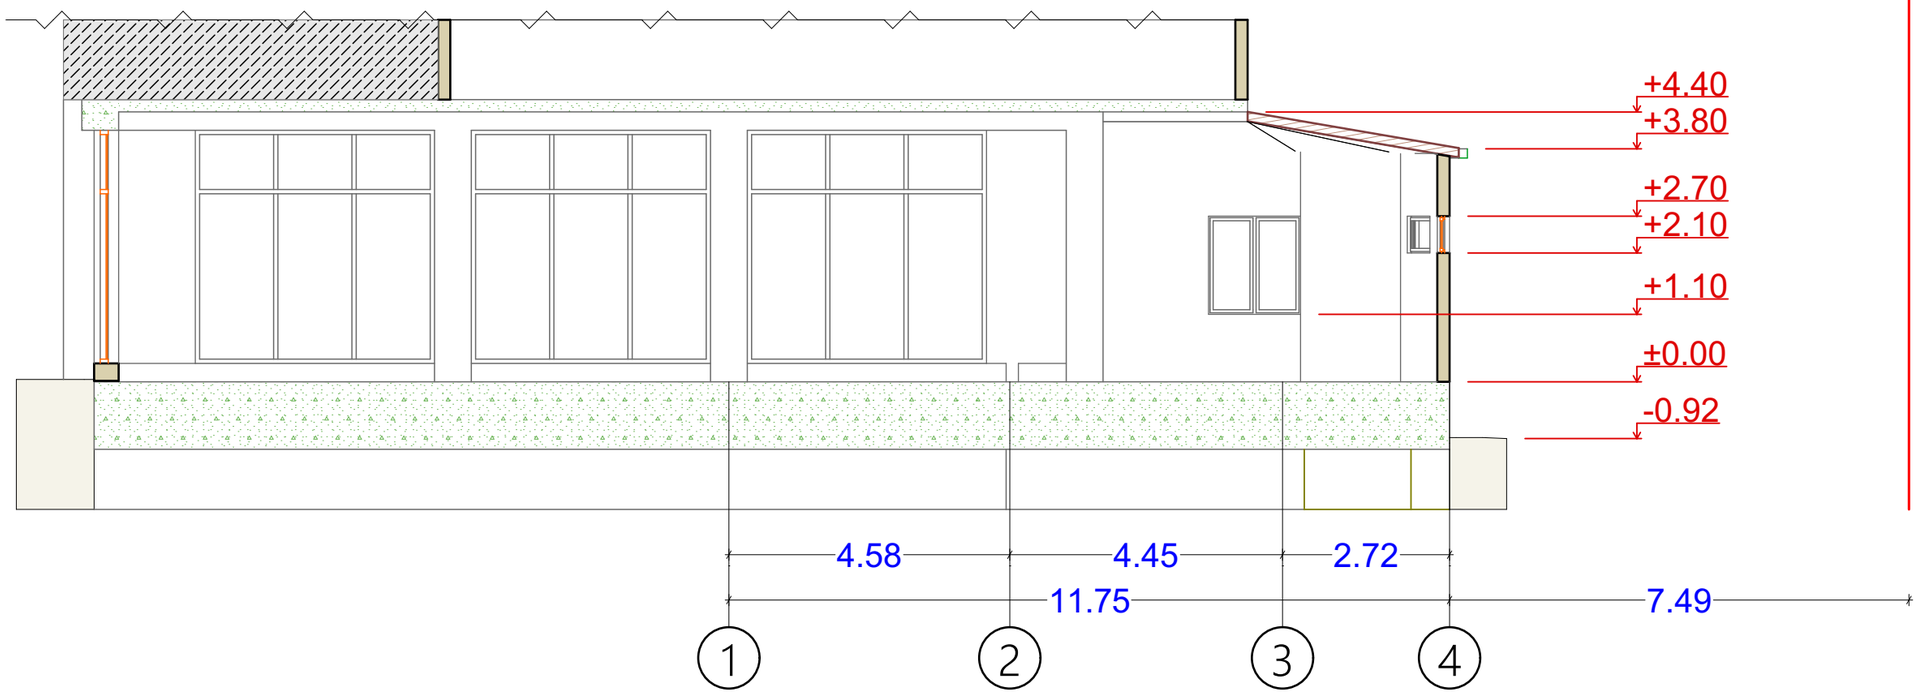

A3	დაკვეთა	050/24

პირობითი აღნიშვნები

შენიშვნა:) — ბეჭდვაზე დატანილია საჯარო რეესტრში რეგისტრირებული ნაკვეთის საზღვარი

დამკვეთი: როლანდ ზანთარაია
პ/ნ 01724097060
ტელ. 592 11 22 33

პროექტის სახელწოდება და მისამართი:
ქ. თბილისი ალ. ყაზბეგის ბაღი№18

თანამდებობა	გვარი	ხელმოწერა
დირექტორი	ს. ყორიაული	
დაამუშავა	ს. ყორიაული	
დამკვეთი	რ. ზანთარაია	



ი/მ „სულხან ყორიაული„
<<გლობუსი>>
ქ. თბილისი
ვაჟა ფშაველას ბაღი№41
ტ: 599 75 00 33
sulkhan.koriauli@gmail.com

მასშტაბი 1:100

ნახაზის სახელწოდება: ბეჭდა

თარიღი 20.04.2024

პროექტი	ფორმატი	ფურცელი
მუშა პროექტი	A3	–

ჭრილი 1-1

მეტალის მილკვადრატების კონსტრუქციაზე გარედან დამაბრებული შავი ფერის ალუმინის საპროექტო ვიტრაჟი

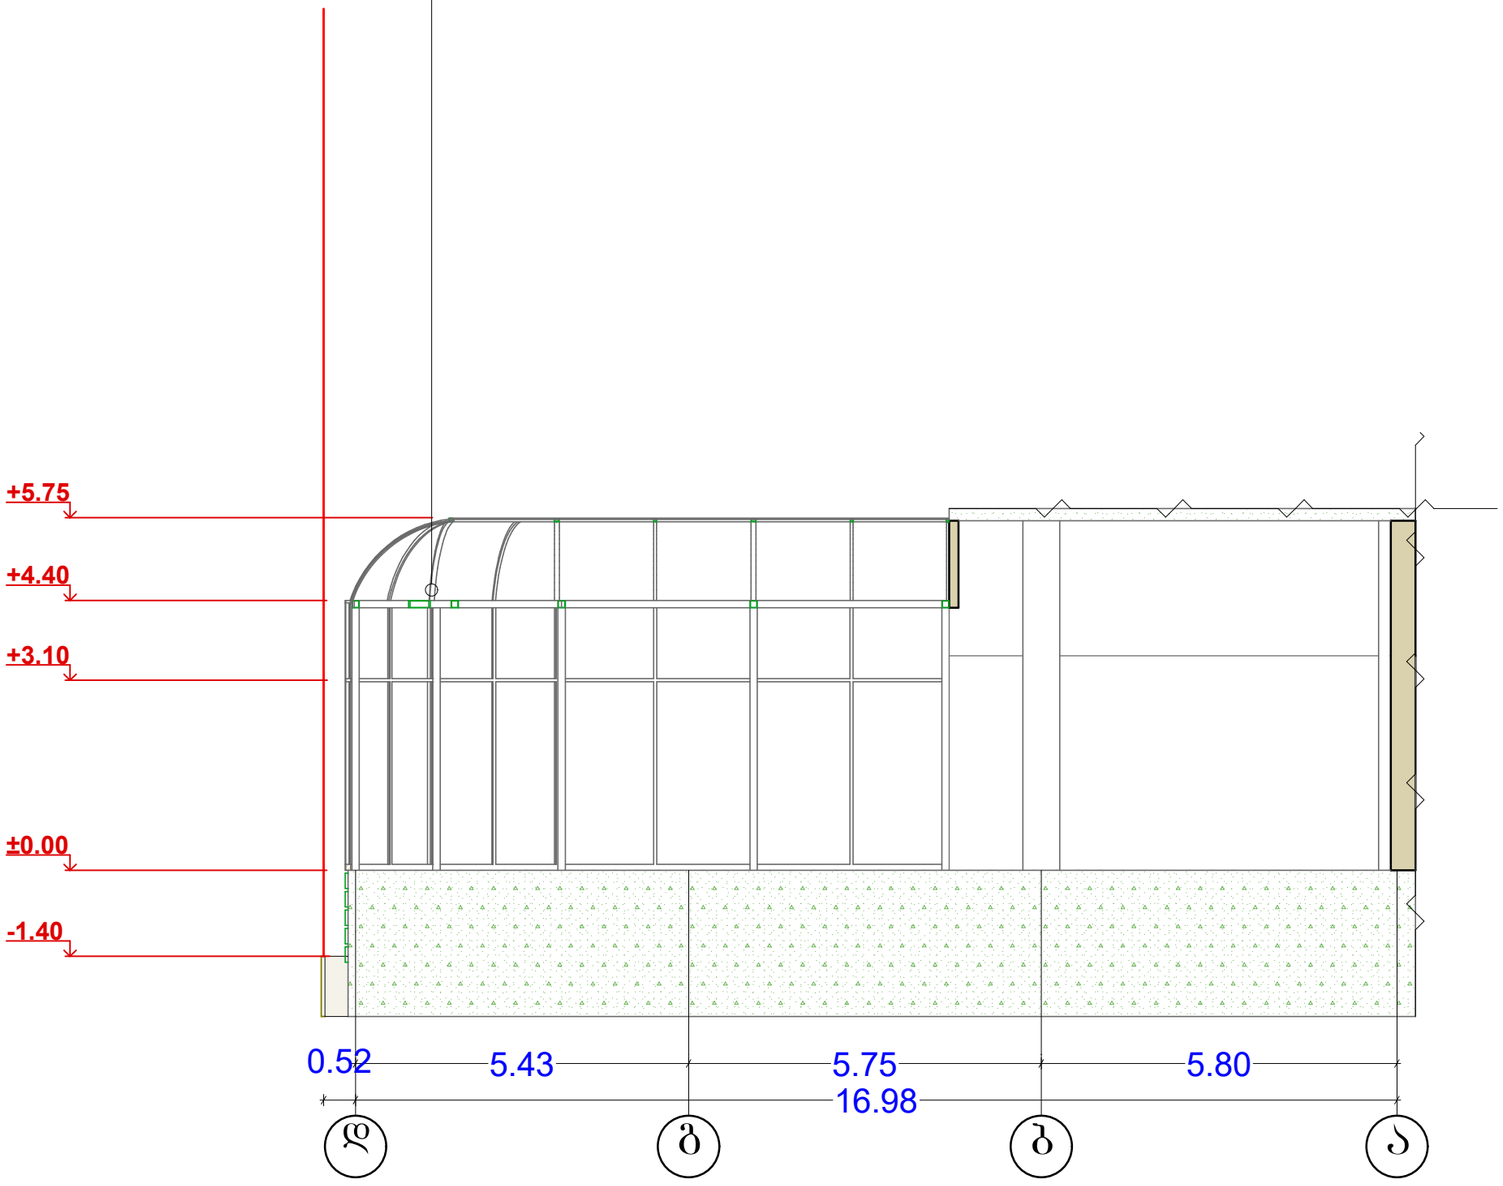

A3	დაკვეთა	050/24
	პირობითი აღნიშვნები	

შენიშვნა:1) — გეგმაზე დატანილია საჯარო რეესტრში რეგისტრირებული ნაკვეთის საზღვარი

დამკვეთი: როლანდ ზანთარაია
პ/ნ 01724097060
ტელ. 592 11 22 33

პროექტის სახელწოდება და მისამართი:
ქ. თბილისი ალ. ყაზბეგის ბამ№18

თანამდებობა	გვარი	ხელმოწერა
დირექტორი	ხ. ყორიაული	
დაამშავა	ხ. ყორიაული	
დამკვეთი	რ. ზანთარაია	

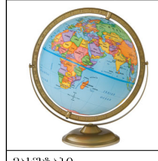

ი.მ „სულხან ყორიაული„
<<გლობუსი>>
ქ. თბილისი
ზაქა წერაძლას ბამ№41
ტ: 599 75 00 33
sulkhan.koriauli@gmail.com

მასშტაბი 1:100	ნახაზის სახელწოდება
თარიღი 20.04.2024	ჭრილი

პროექტი	ფორმატი	ფურცელი
მუშა პროექტი	A3	–

ჭრილი 2-2

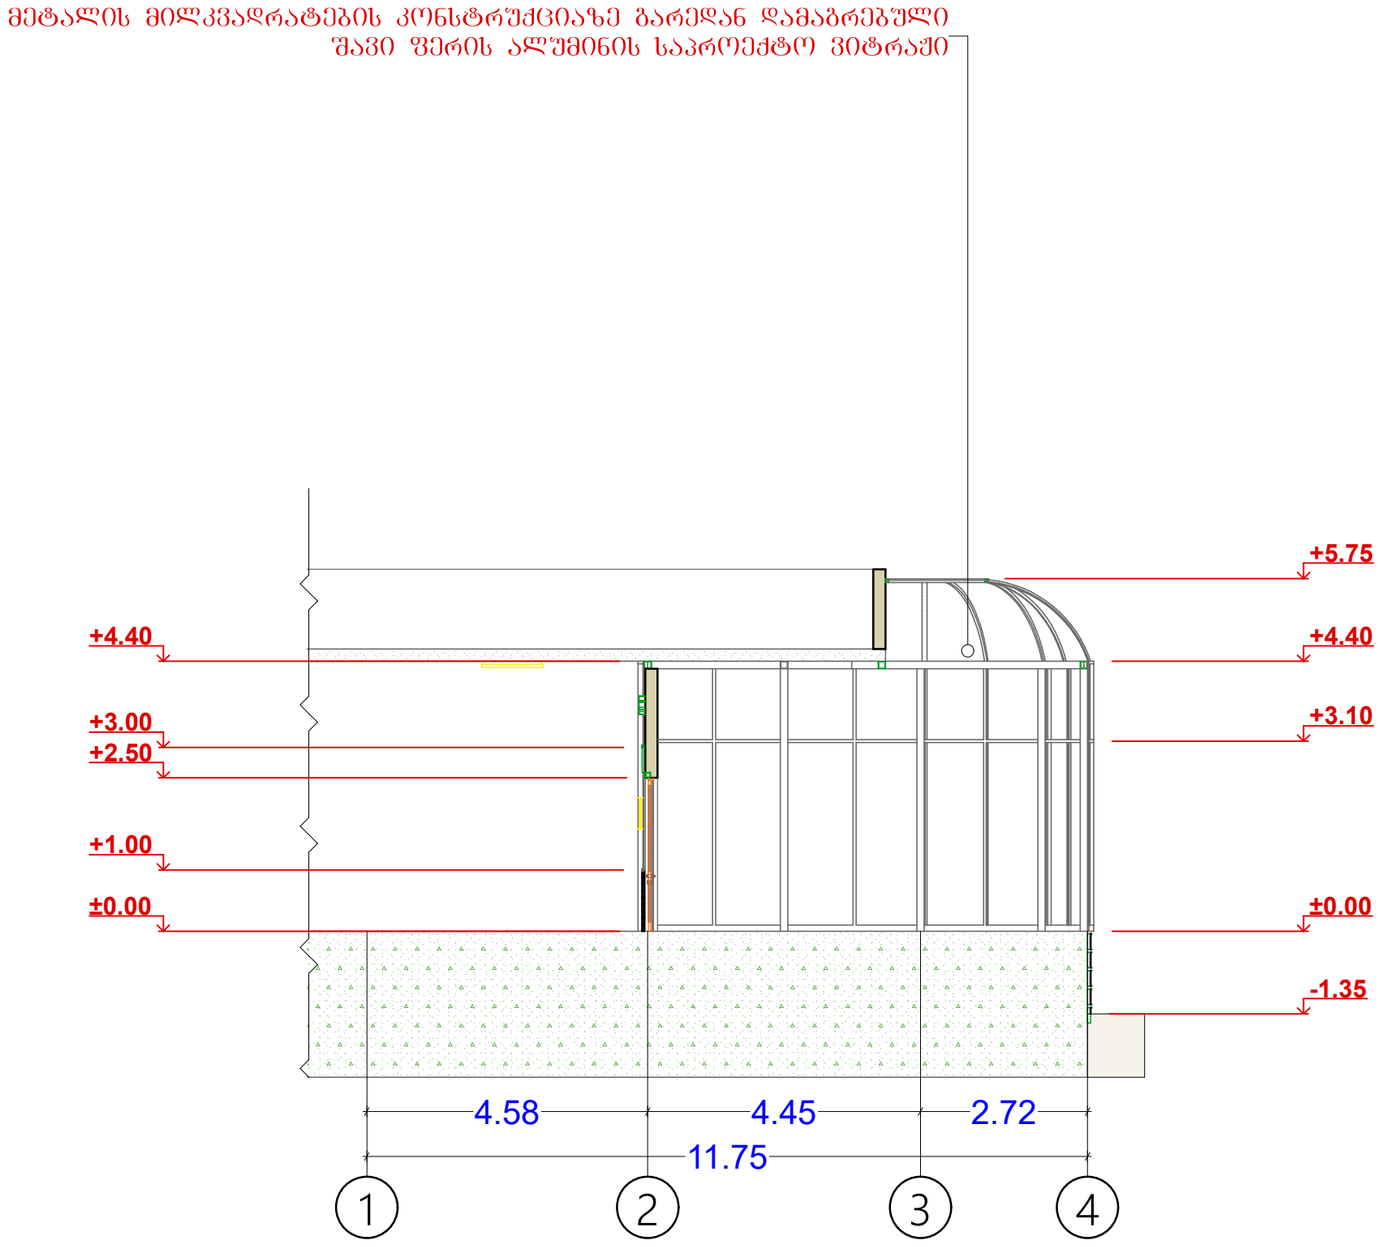

A3	დაკვეთა	050/24

პირობითი აღნიშვნები

შენიშვნა:!) — ბეგმაზე დატანილია საჯარო რეესტრში რეგისტრირებული ნაკვეთის საზღვარი

დამკვეთი: როლანდ ზანთარაია
პ/ნ 01724097060
ტელ. 592 11 22 33

პროექტის სახელწოდება და მისამართი:
ქ. თბილისი ალ. ყაზბეგის ბამ№18

თანამდებობა	ბვარი	ხელმოწერა
დირექტორი	ს. ყორიაული	
დაამუშავა	ს. ყორიაული	
დამკვეთი	რ. ზანთარაია	



ი.მ „სულხან ყორიაული„
<<ბლოგუსი>>
ქ. თბილისი
ვაჟა ფშაველას ბამ№41
ტ: 599 75 00 33
sulkhan.koriauli@gmail.com

მასშტაბი	ნახაზის სახელწოდება
1:100	ჭრილი
თარიღი 20.04.2024	

პროექტი	ფორმატი	ფურცელი
მუშა პროექტი	A3	–