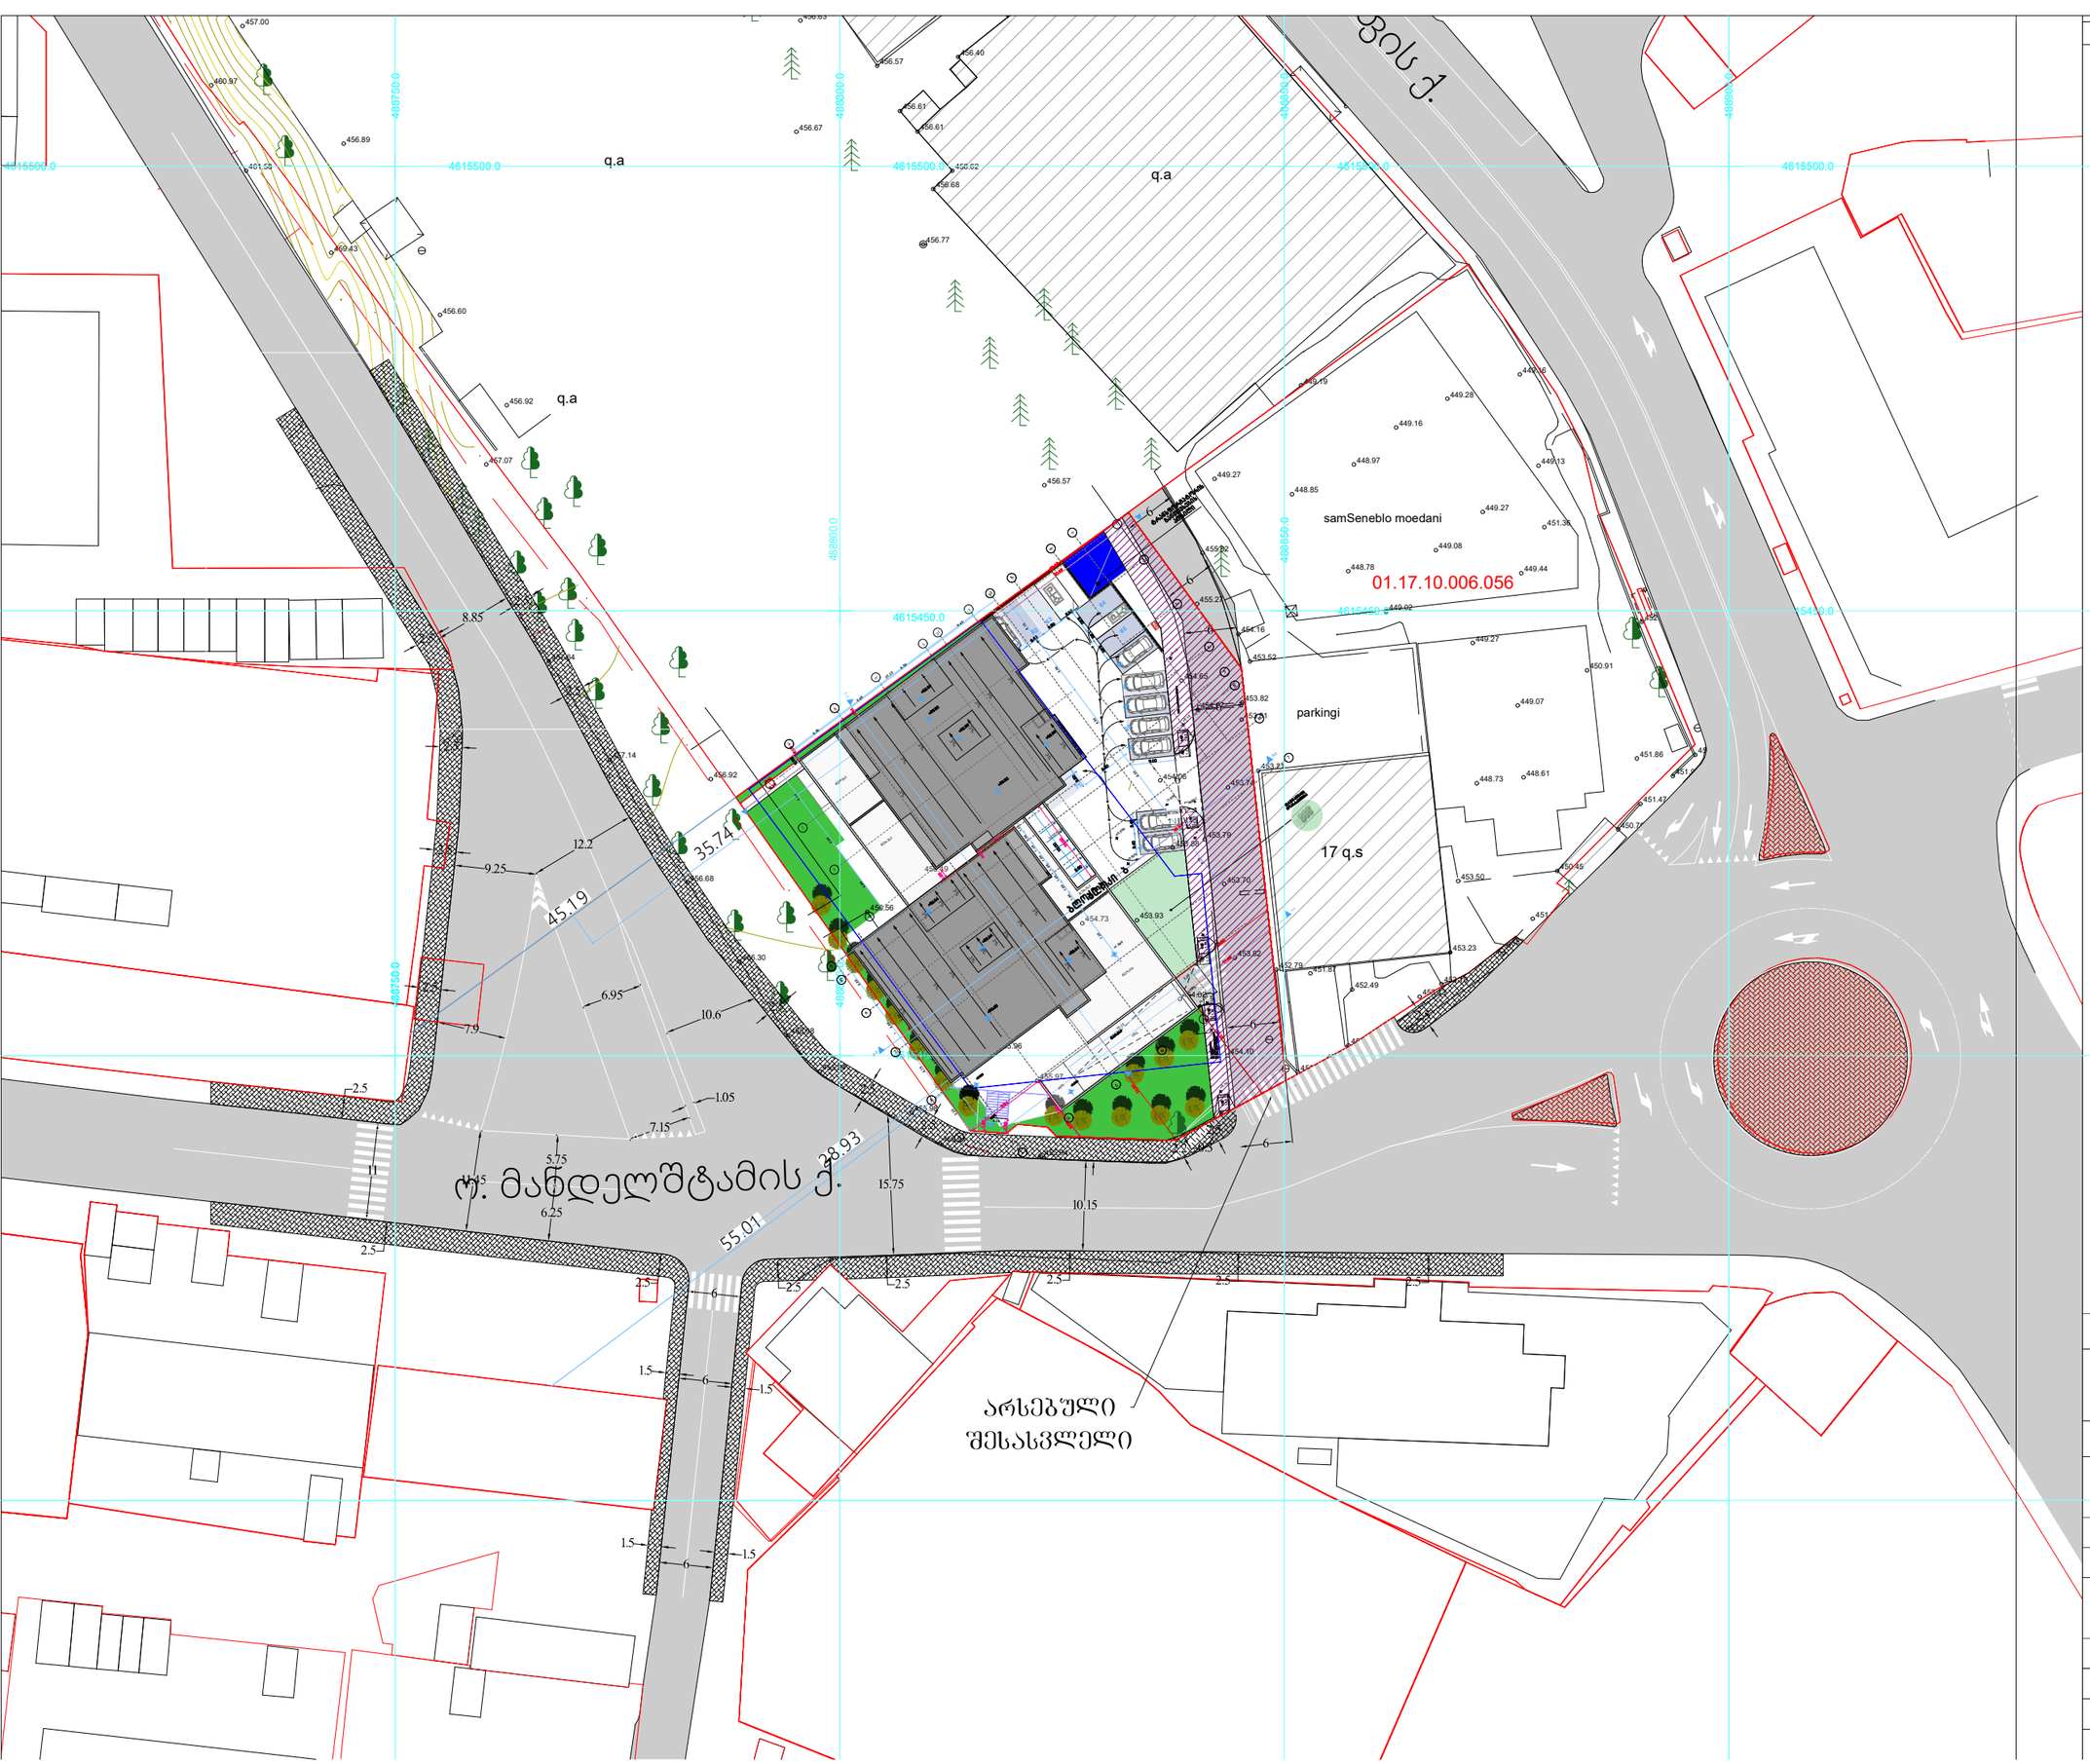


პირობითი ნიშნები

	მიწის ნაკვეთის საკადასტრო საზღვარი
+0.00	არქიტექტურული ნიშნული
	ჭრილის ხაზი
	ღერძის ხაზი
	ჩრდილოეთის აღმნიშვნელი ნიშანი
	ბეტონის ბლოკის წყობა
	რკინა ბეტონის სტრუქტურული ელემენტი: სვეტი, კოჭი, დიაფრაგმა, ფილა 2 სთ-იანი ცეცხლმედეგობით.
	ღიობი ფილაში
	მისაწვდომი სვლაგზა
	გასასვლელამდე სავალი მანძილი
	სასწყობო დაჯავებულობის ჯგუფი - სწ-2
	სავაჭრო დაჯავებულობის ჯგუფი - სვ
	საცხოვრებელი დაჯავებულობის ჯგუფი - სც-2
	საქმიანი დაჯავებულობის ჯგუფი - სქ
	დამხმარე დაჯავებულობის ჯგუფი - დს
	ველის ცეცხლმედეგობა (ერთსაათიანი)
	ველის ცეცხლმედეგობა (ორსაათიანი)
	წარმოსახვითი ხაზი
	სამელი წყლის ავარაკი

0.88 / 2.20	კარის თავისუფალი სიგანე
D2	კარის ნომერი
90	ხანძარმედეგობა (წთ)
	კარის თავისუფალი სიმაღლე

საც. ფართი		ოთახის/სივრცის დასახელება
№1	87.2 82	ოთახის/სივრცის საერთო ფართი
83,582	3,782	სახიფათო ფართი
სც-2		დაჯავებულობის ჯგუფი (ქვეჯგუფი)
დ-დ - 5		დაჯავებულობის დატვირთვა
		ოთახის/სივრცის ფართი მიდა კონტურზე
		ოთახის/სივრცის ნომერი

	სიმბოლოს სახელწოდება
	სახანძრო მილდგარი
	სახანძრო-სამაშველო სამსახურის მიერ გამოსაყენებელი მისაერთებელი.
	სახანძრო განგაშის ღილაკი
	ჯგამლის ავტომატური აღმომჩენი
	ჯგამლზე მორეაგირე მაუწყებელი
	საგანგაშო ხმოვანი განგაშის საყოფნაციო სისტემა
	ხელის ცეცხლმაქრი
	სახანძრო სიგნალიზაცია
	ორმხრივი კავშირის სისტემა; სახანძრო-სამაშველო დანაყოფთან კავშირის სისტემა
	საევაკუაციო გასავლელის მაჩვენებელი

დამკვეთი CLIENT	სს "ფეიქარი 95"
პროექტი PROJECT	
მისამართი ADDRESS	ქალაქი თბილისი , აღ.წულუკიძის ქ. N21 ს.კ. 01.17.10.006.139

შპს "ოპტიმუსი"

თანამდებობა	გვარი	ხელმოწერა	თარიღი
დირექტორი	გ.ჭანკვეტაძე		
პრ. ავტორები	ს.ხოფერია		
ფორმატი	A2		
მასშტაბი	1:500	გენ-გეგმა	
თარიღი			
სტადია		ფურცლები	ფურცელი
პროექტი			A2