
არსებული ფოტოსურათი
Group "PRIMA". Photo created by Arch. : G.Kereselidze


შელესვა და შელებვა ფასადის სალებავით
კოლერი: PAPAYA 60, L85.C8.H54
შელესვა და შელებვა ფასადის სალებავით
კოლერი: APRICO 155, L59.C58.H50
შელესვა და შელებვა ფასადის სალებავით
კოლერი: PINIE 15, L58.C10.H144
35.32
38.22
34.32
ფოტომონტაჟი
Group "PRIMA". Photo created by Arch. : G.Kereselidze

ფასადი X2 და X9 ღერძებს შორის მ. 1:200

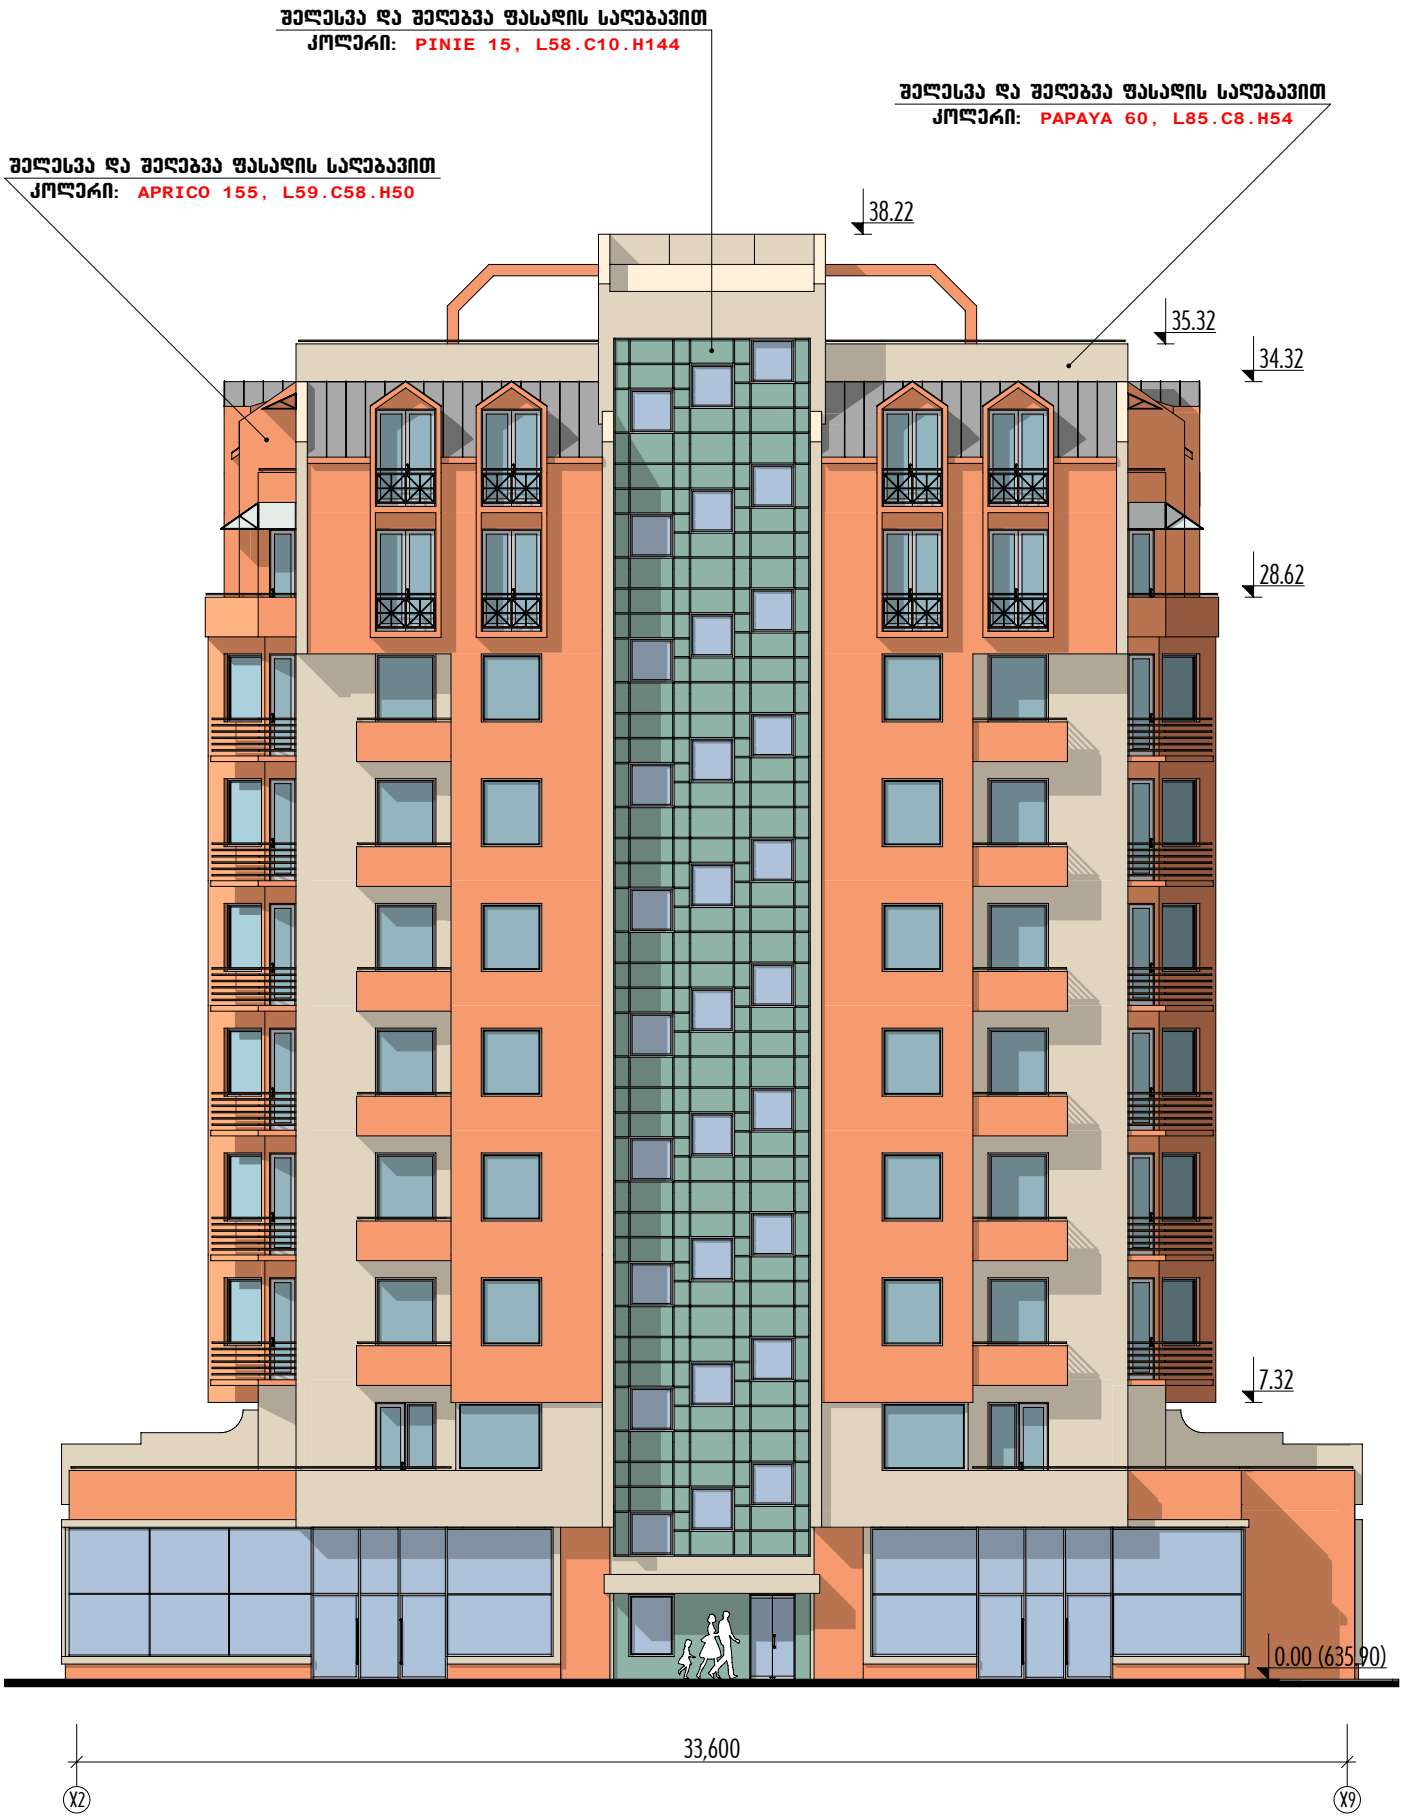

ფასადი У4 და У1 ღერძებს შორის მ. 1:200

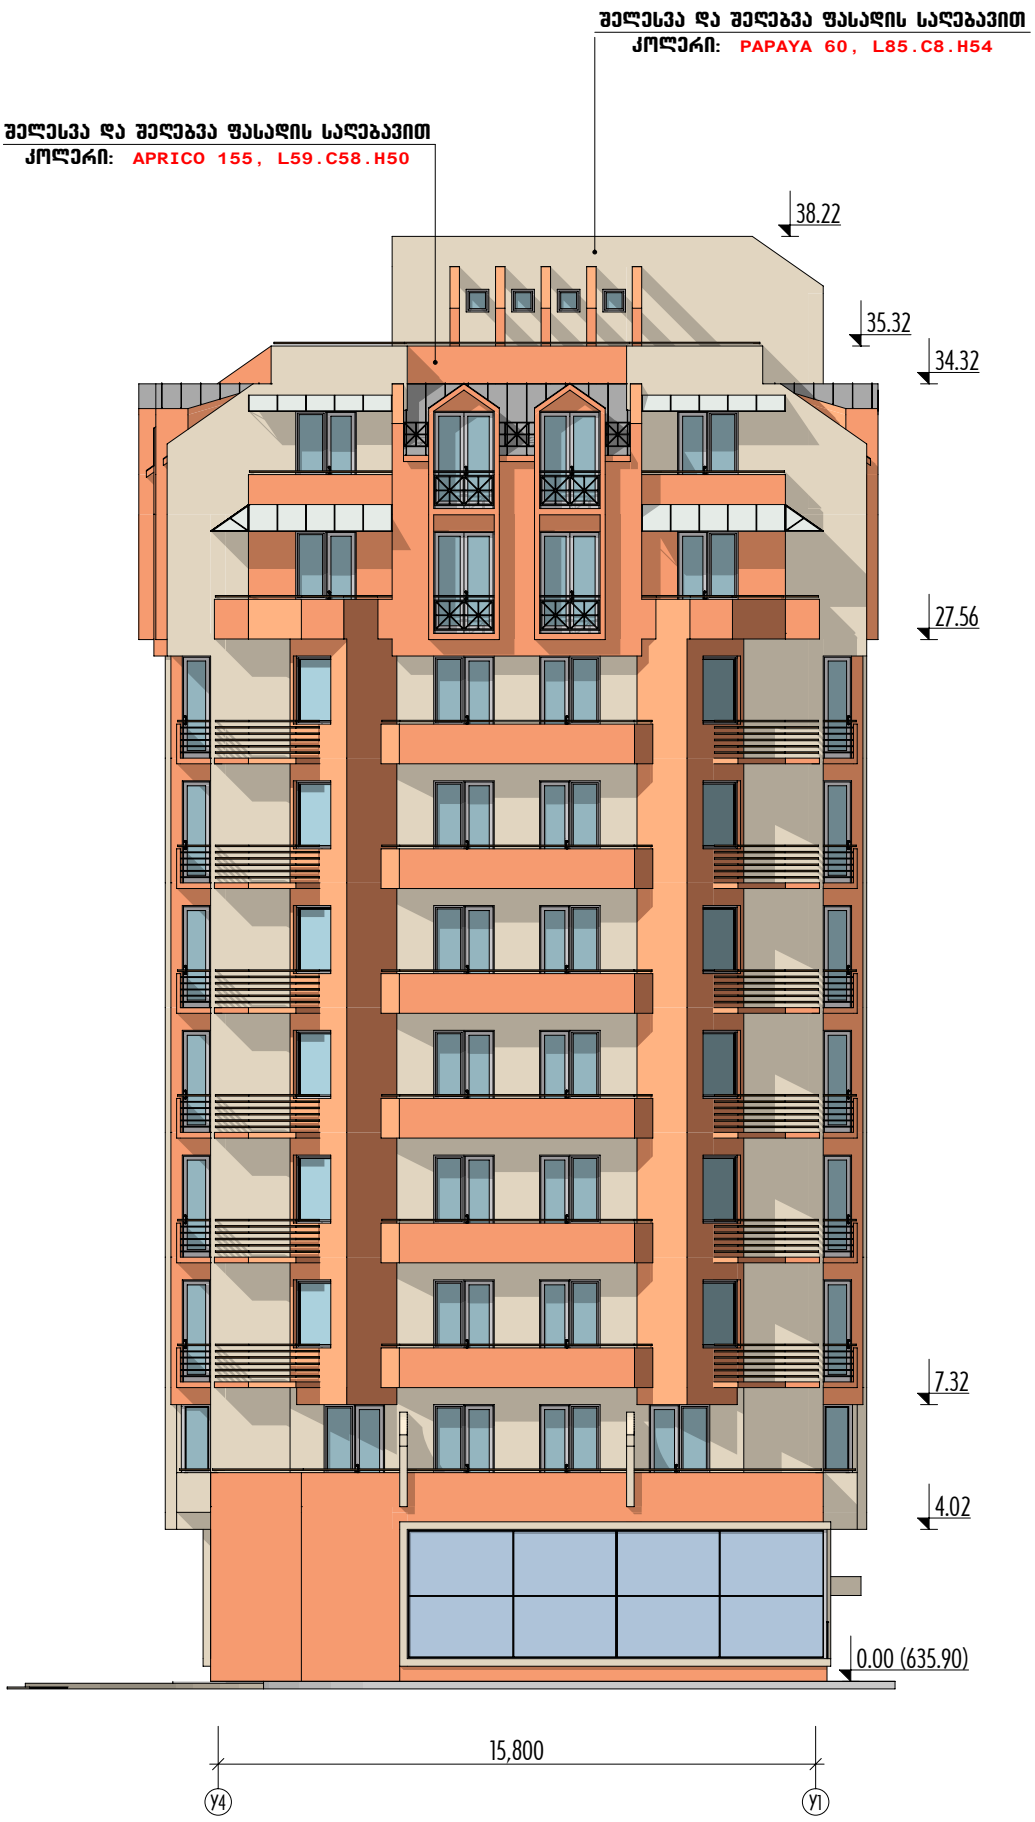

ფასადი X9 და X2 ღერძებს შორის მ. 1:200

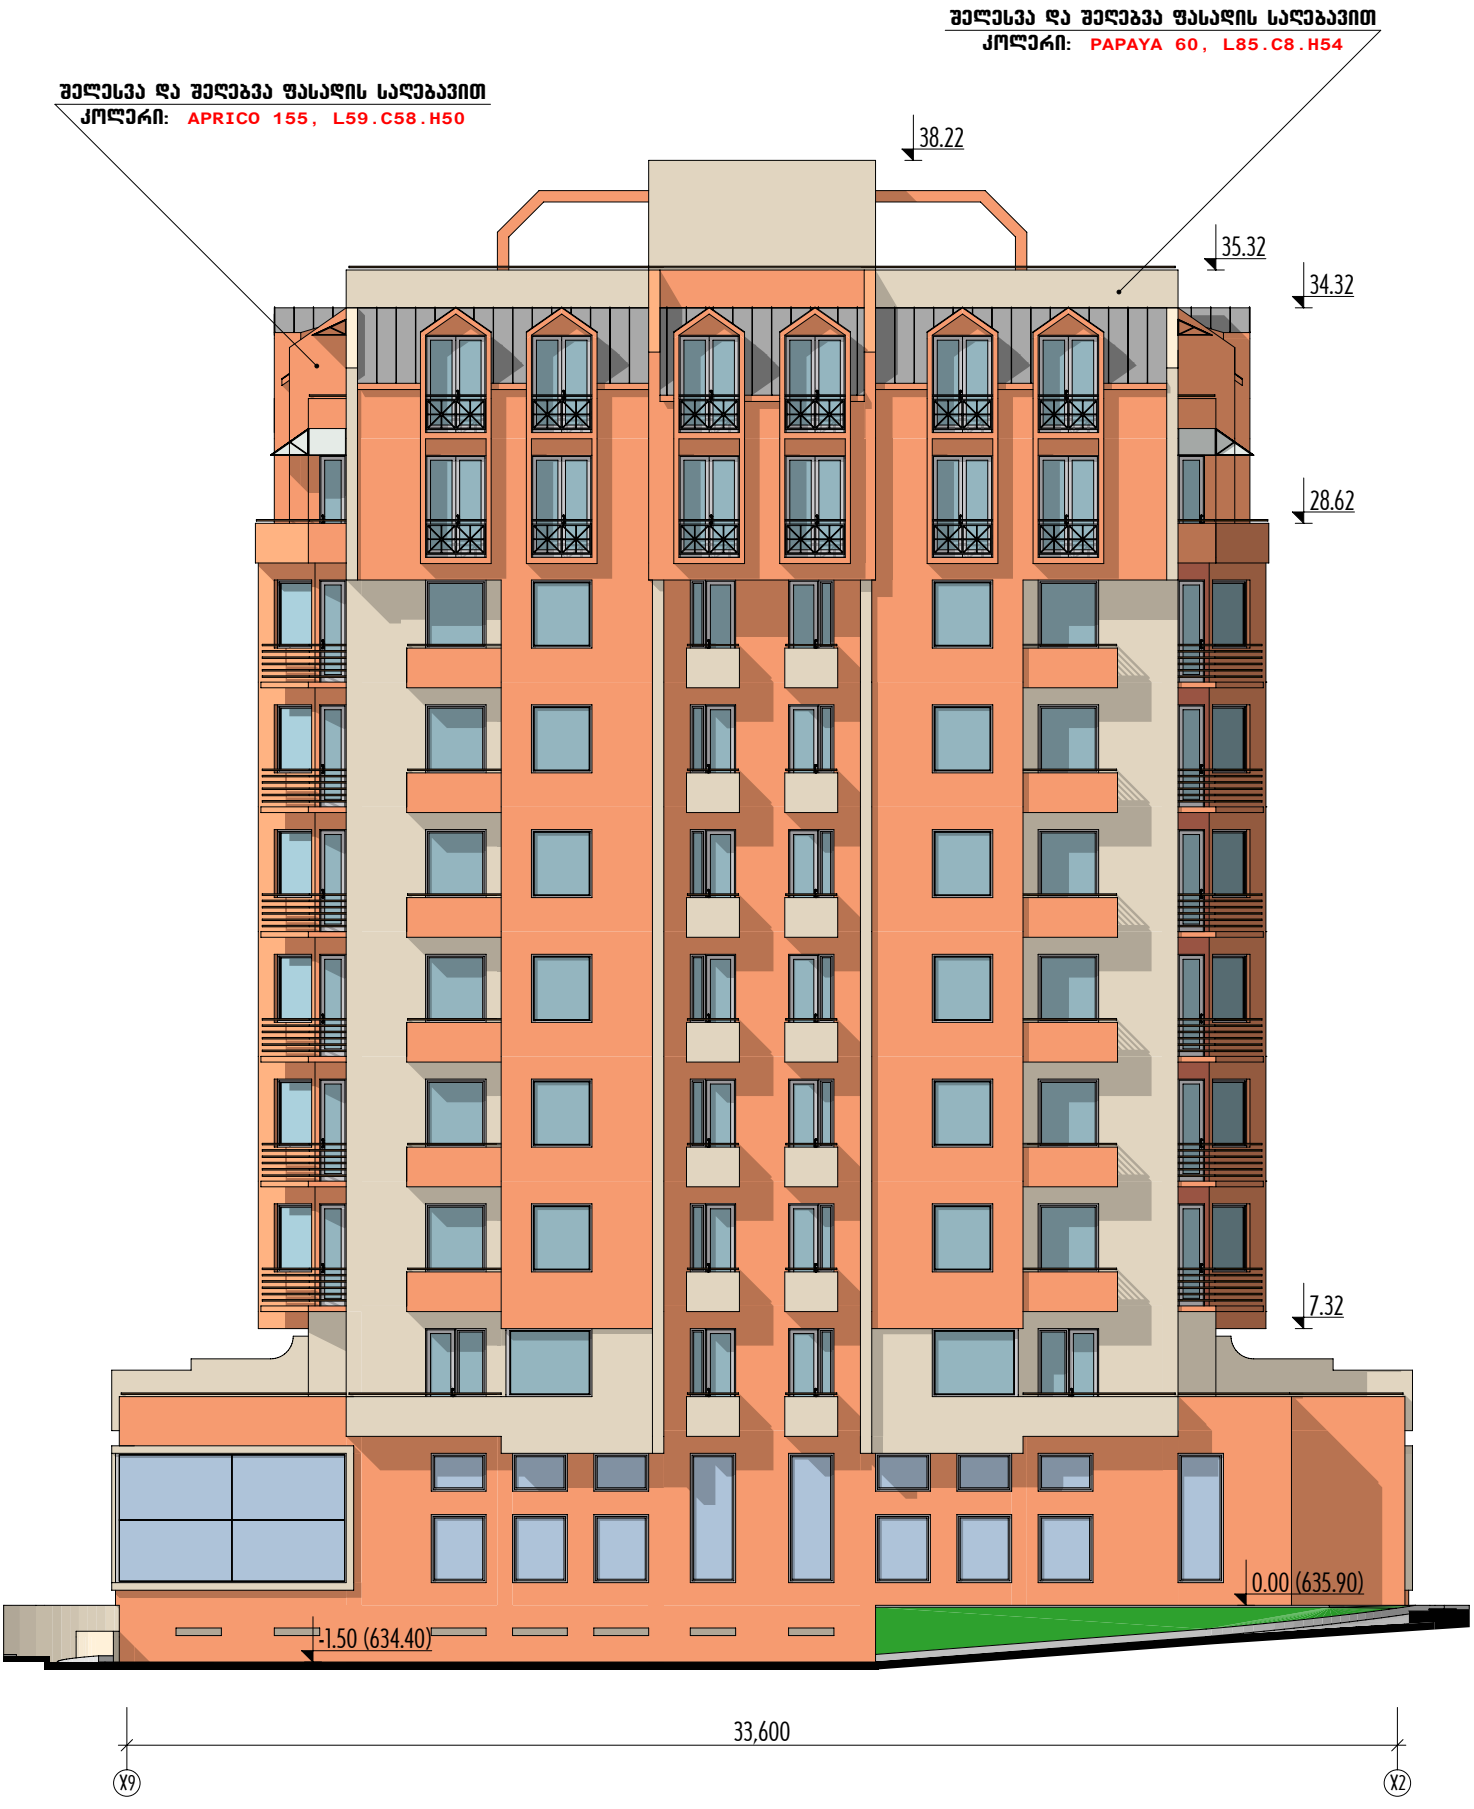

ფასადი ყ1 და ყ4 ღერძებს შორის მ. 1:200

