**A102** | **0 სართულის გეგმა**

1:100

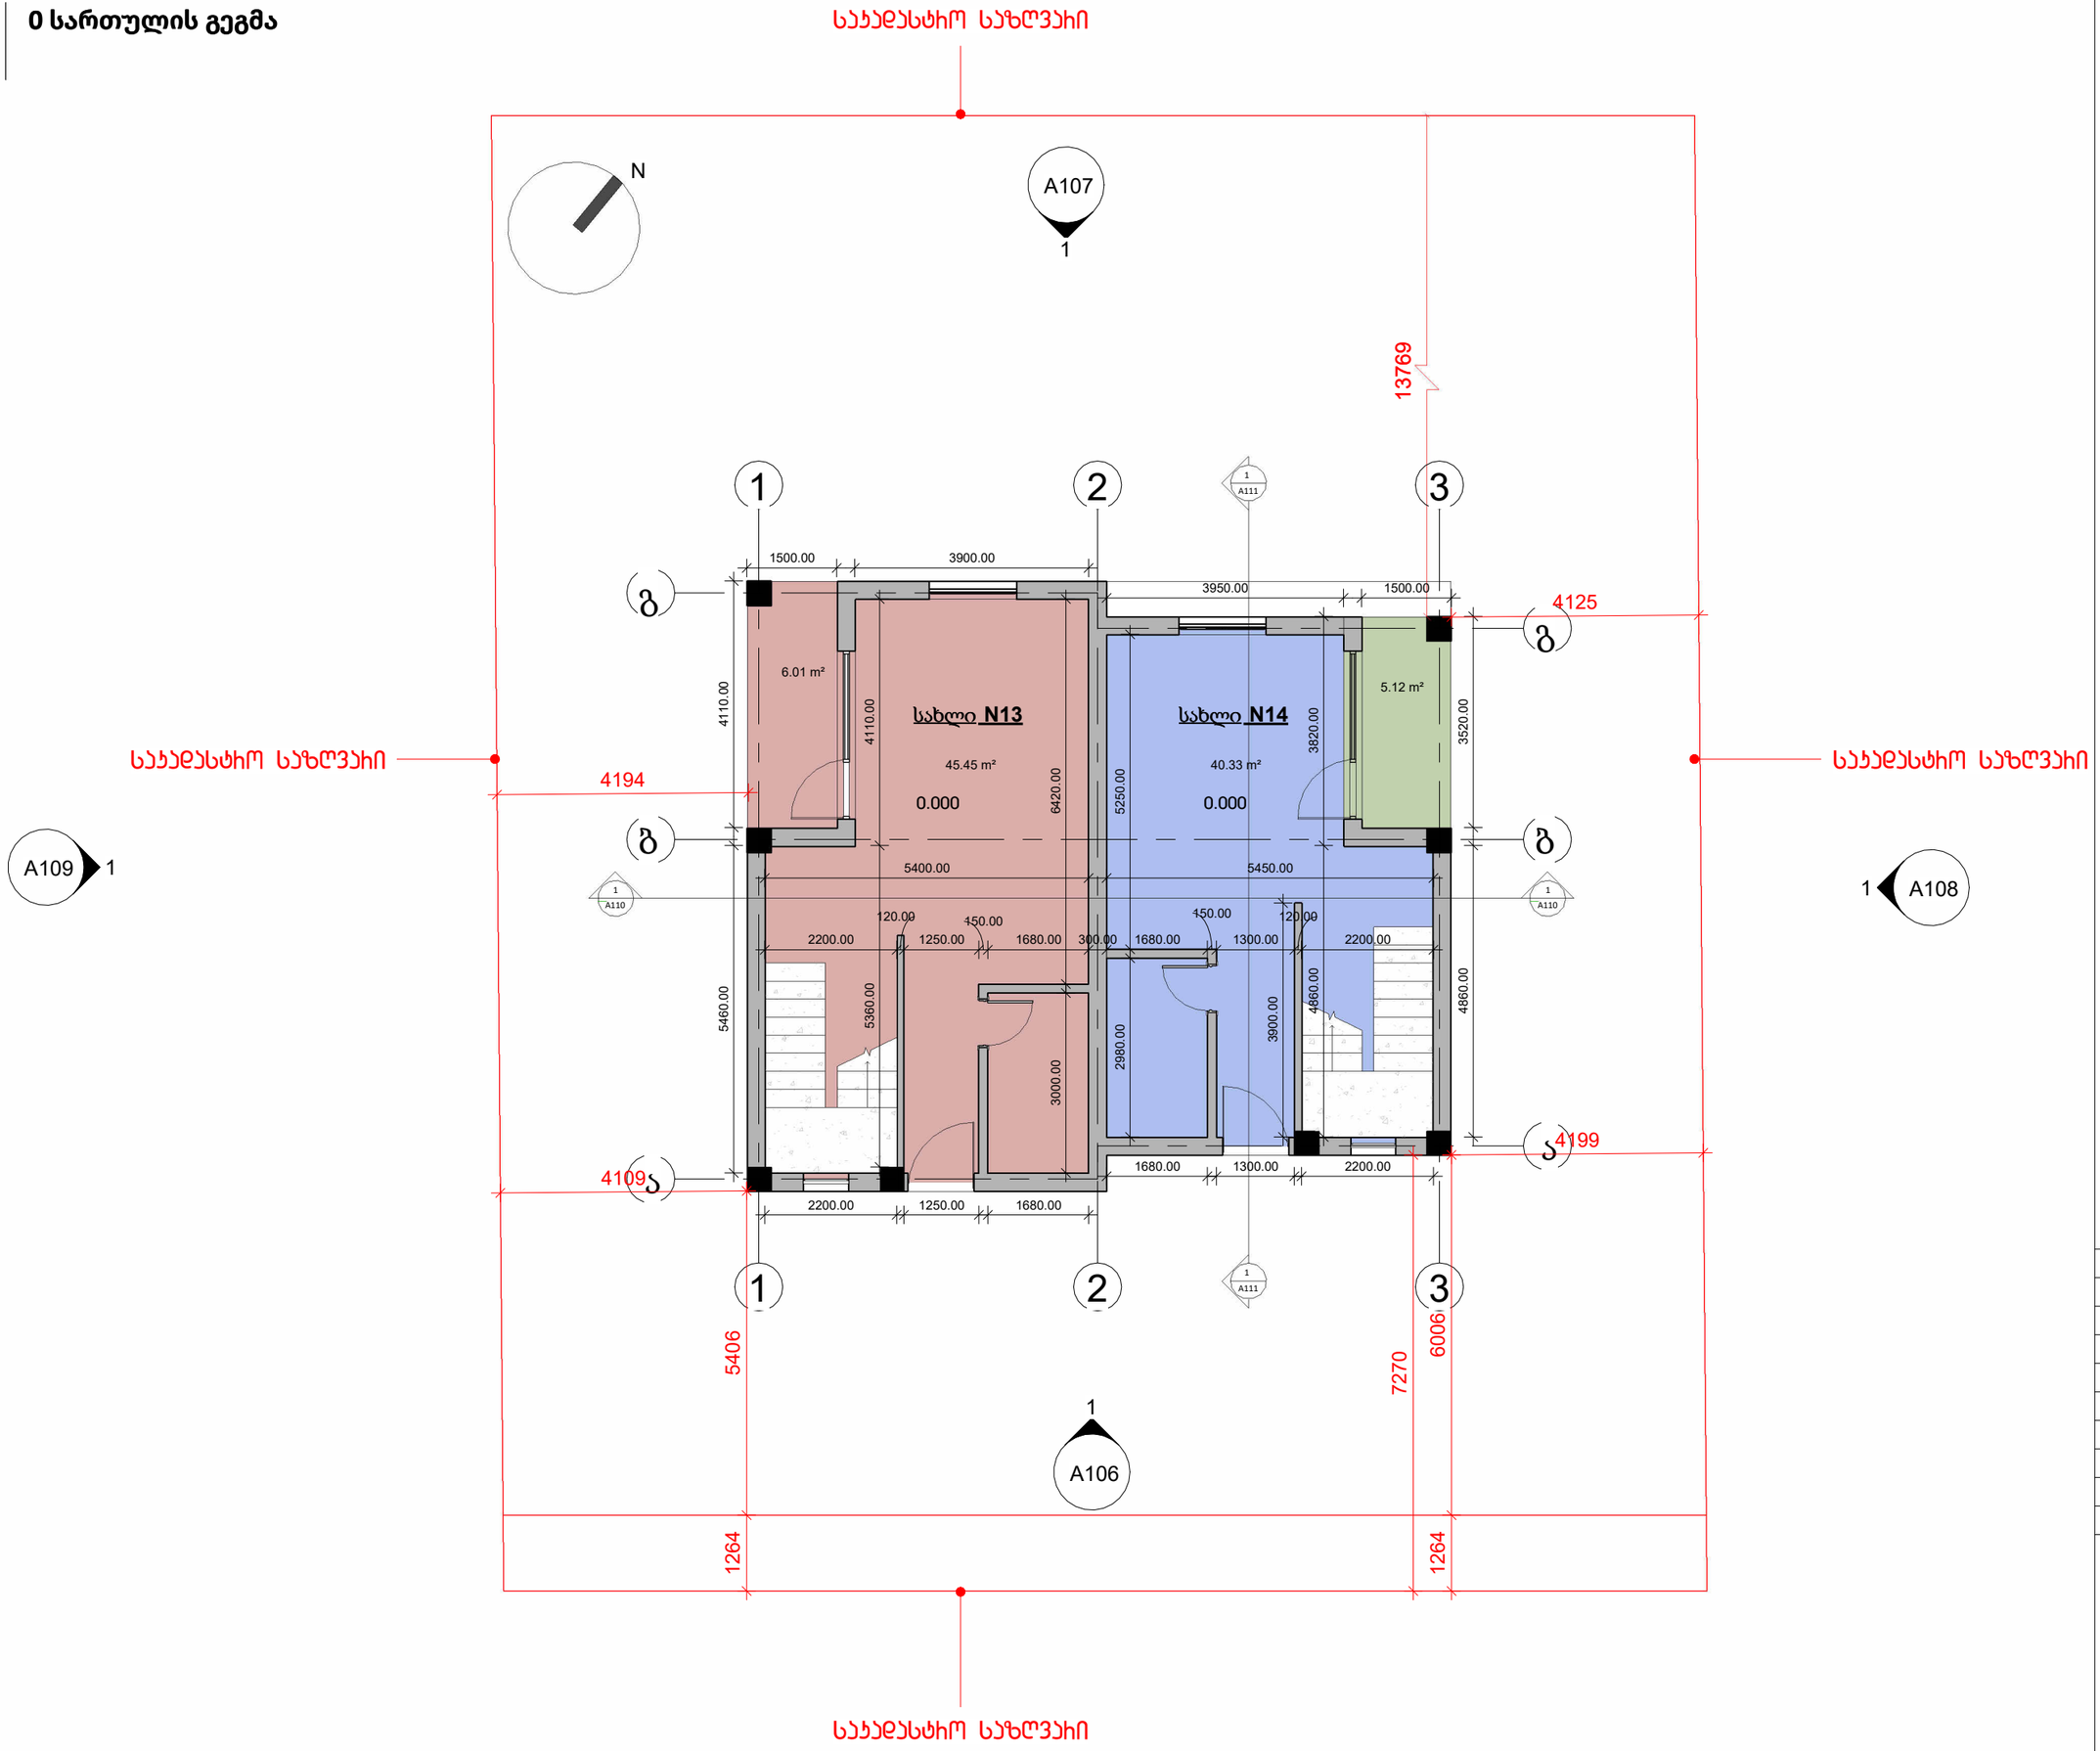


A3

**A102**

**სათაური**

0 სართულის გეგმა 0,000


Ns studio
0179 ბაზალეთის ქუჩა 3
ქ. თბილისი, საქართველო.
Tel: 593 27 88 58
info@nsstudio.ge


პროექტი

ქალაქი თბილისი ,
სოფელი
ტაბახმელა

ს/კ 81.02.27.165

# 03.06.2024

Cad Dwg File: **Tabakhmela**

ლუკა ჩაგანავა

შენიშვნა: აბსოლიტური ნიშული
0,000=+1121,85

Ns studio

**A103** | **1 სართულის გეგმა**

1:100

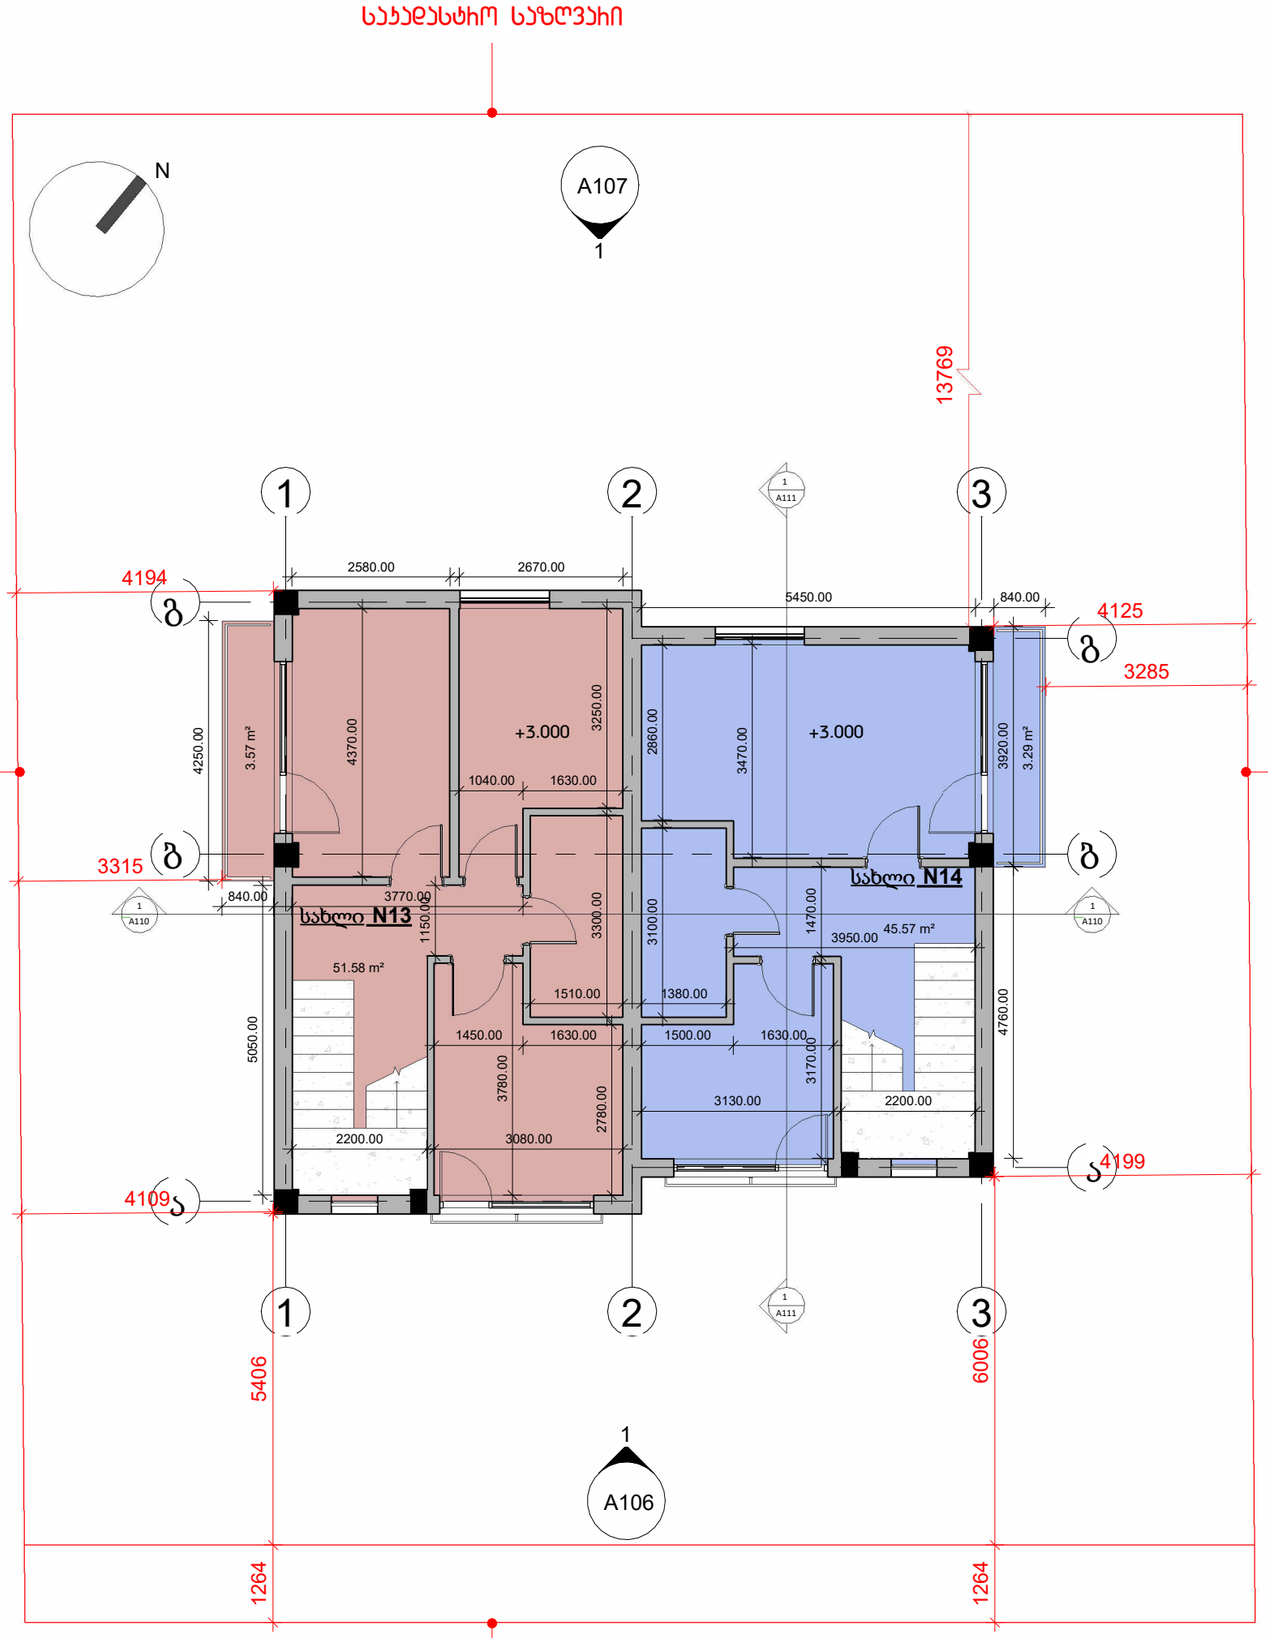


A3

**A103**

სათაური

1 სართულის გეგმა +3,000


Ns studio
0179 ბაზალეთის ქუჩა 3
ქ. თბილისი, საქართველო.
Tel: 593 27 88 58
info@nsstudio.ge


პროექტი

ქალაქი თბილისი ,
სოფელი
ტაბახმელა

ს/კ 81.02.27.165

# 03.06.2024

Cad Dwg File: **Tabakhmela**

ლუკა ჩაგანავა

შენიშვნა: აბსოლიტური ნიშული
0,000=+1121,85

Ns studio

**A104** | **2 სართულის გეგმა**

1:100

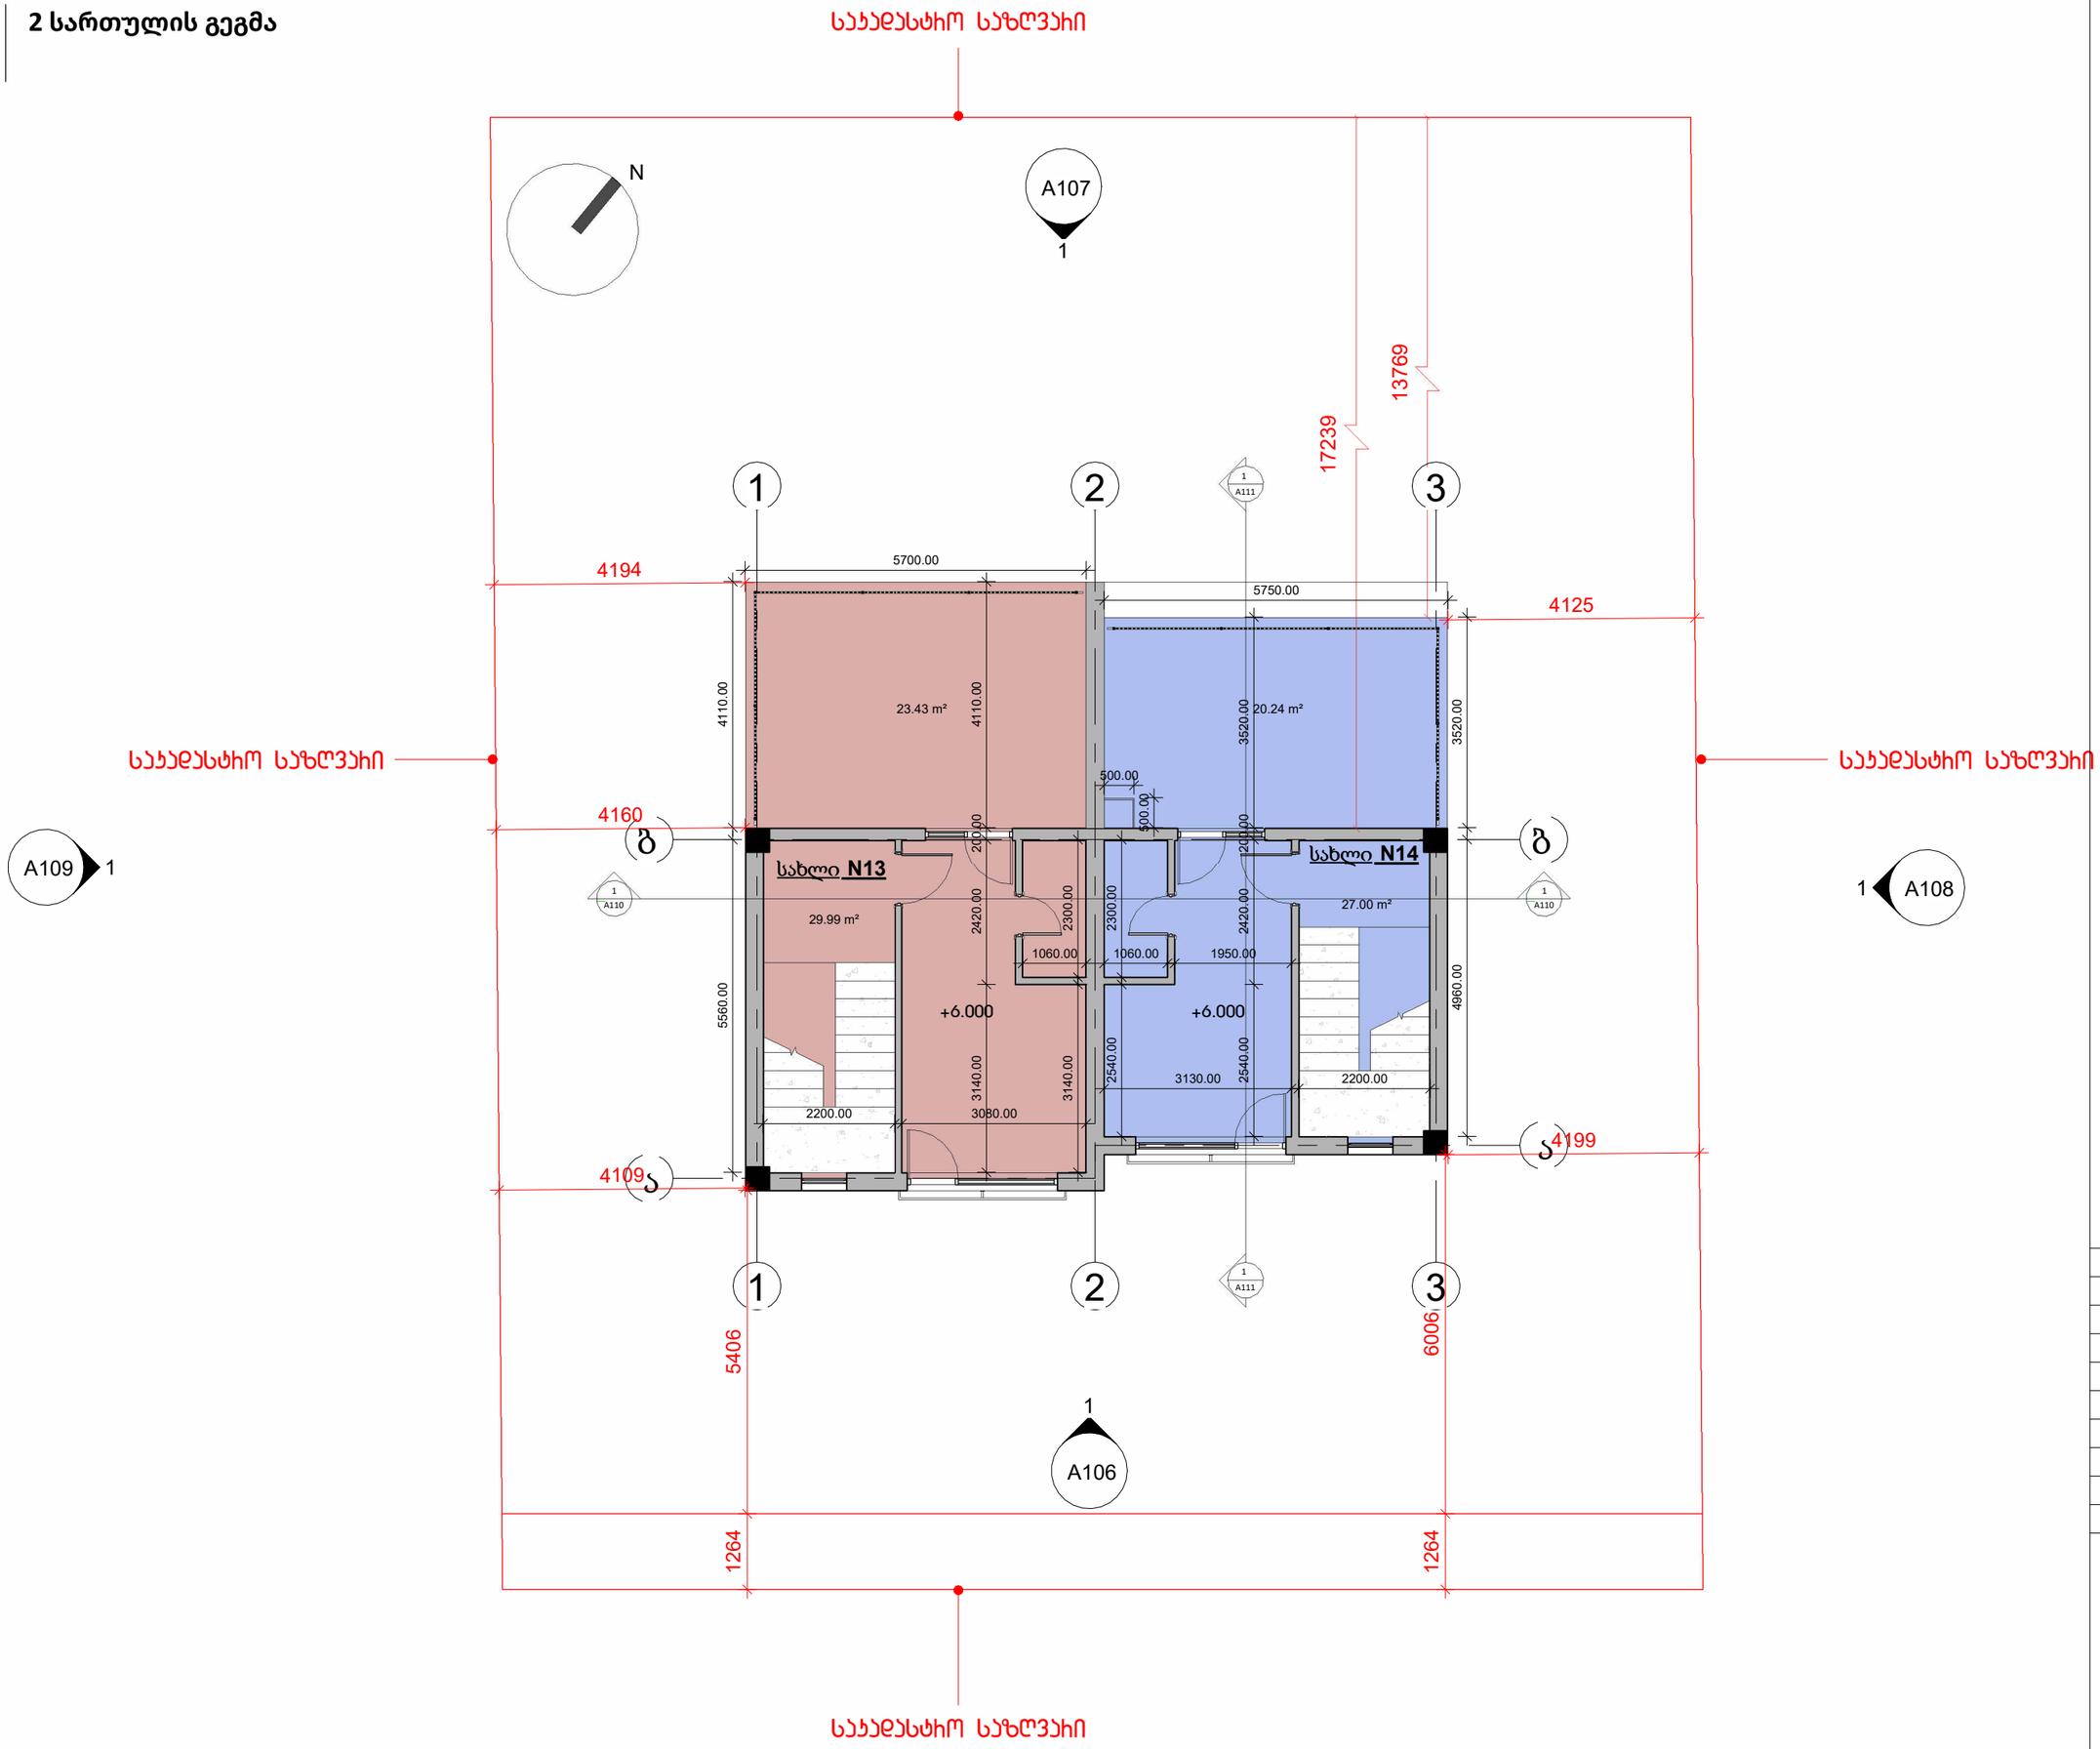


A3

**A104**

სათაური

2 სართულის გეგმა +6,000


Ns studio
0179 ბაზალეთის ქუჩა 3
ქ. თბილისი, საქართველო.
Tel: 593 27 88 58
info@nsstudio.ge


პროექტი

ქალაქი თბილისი ,
სოფელი
ტაბახმელა

ს/კ 81.02.27.165

# 03.06.2024

Cad Dwg File: **Tabakhmela**

ლუკა ჩაგანავა

შენიშვნა: აბსოლიტური ნიშული
0,000=+1121,85

Ns studio

**A105** | **სახურავის გეგმა**

1:100

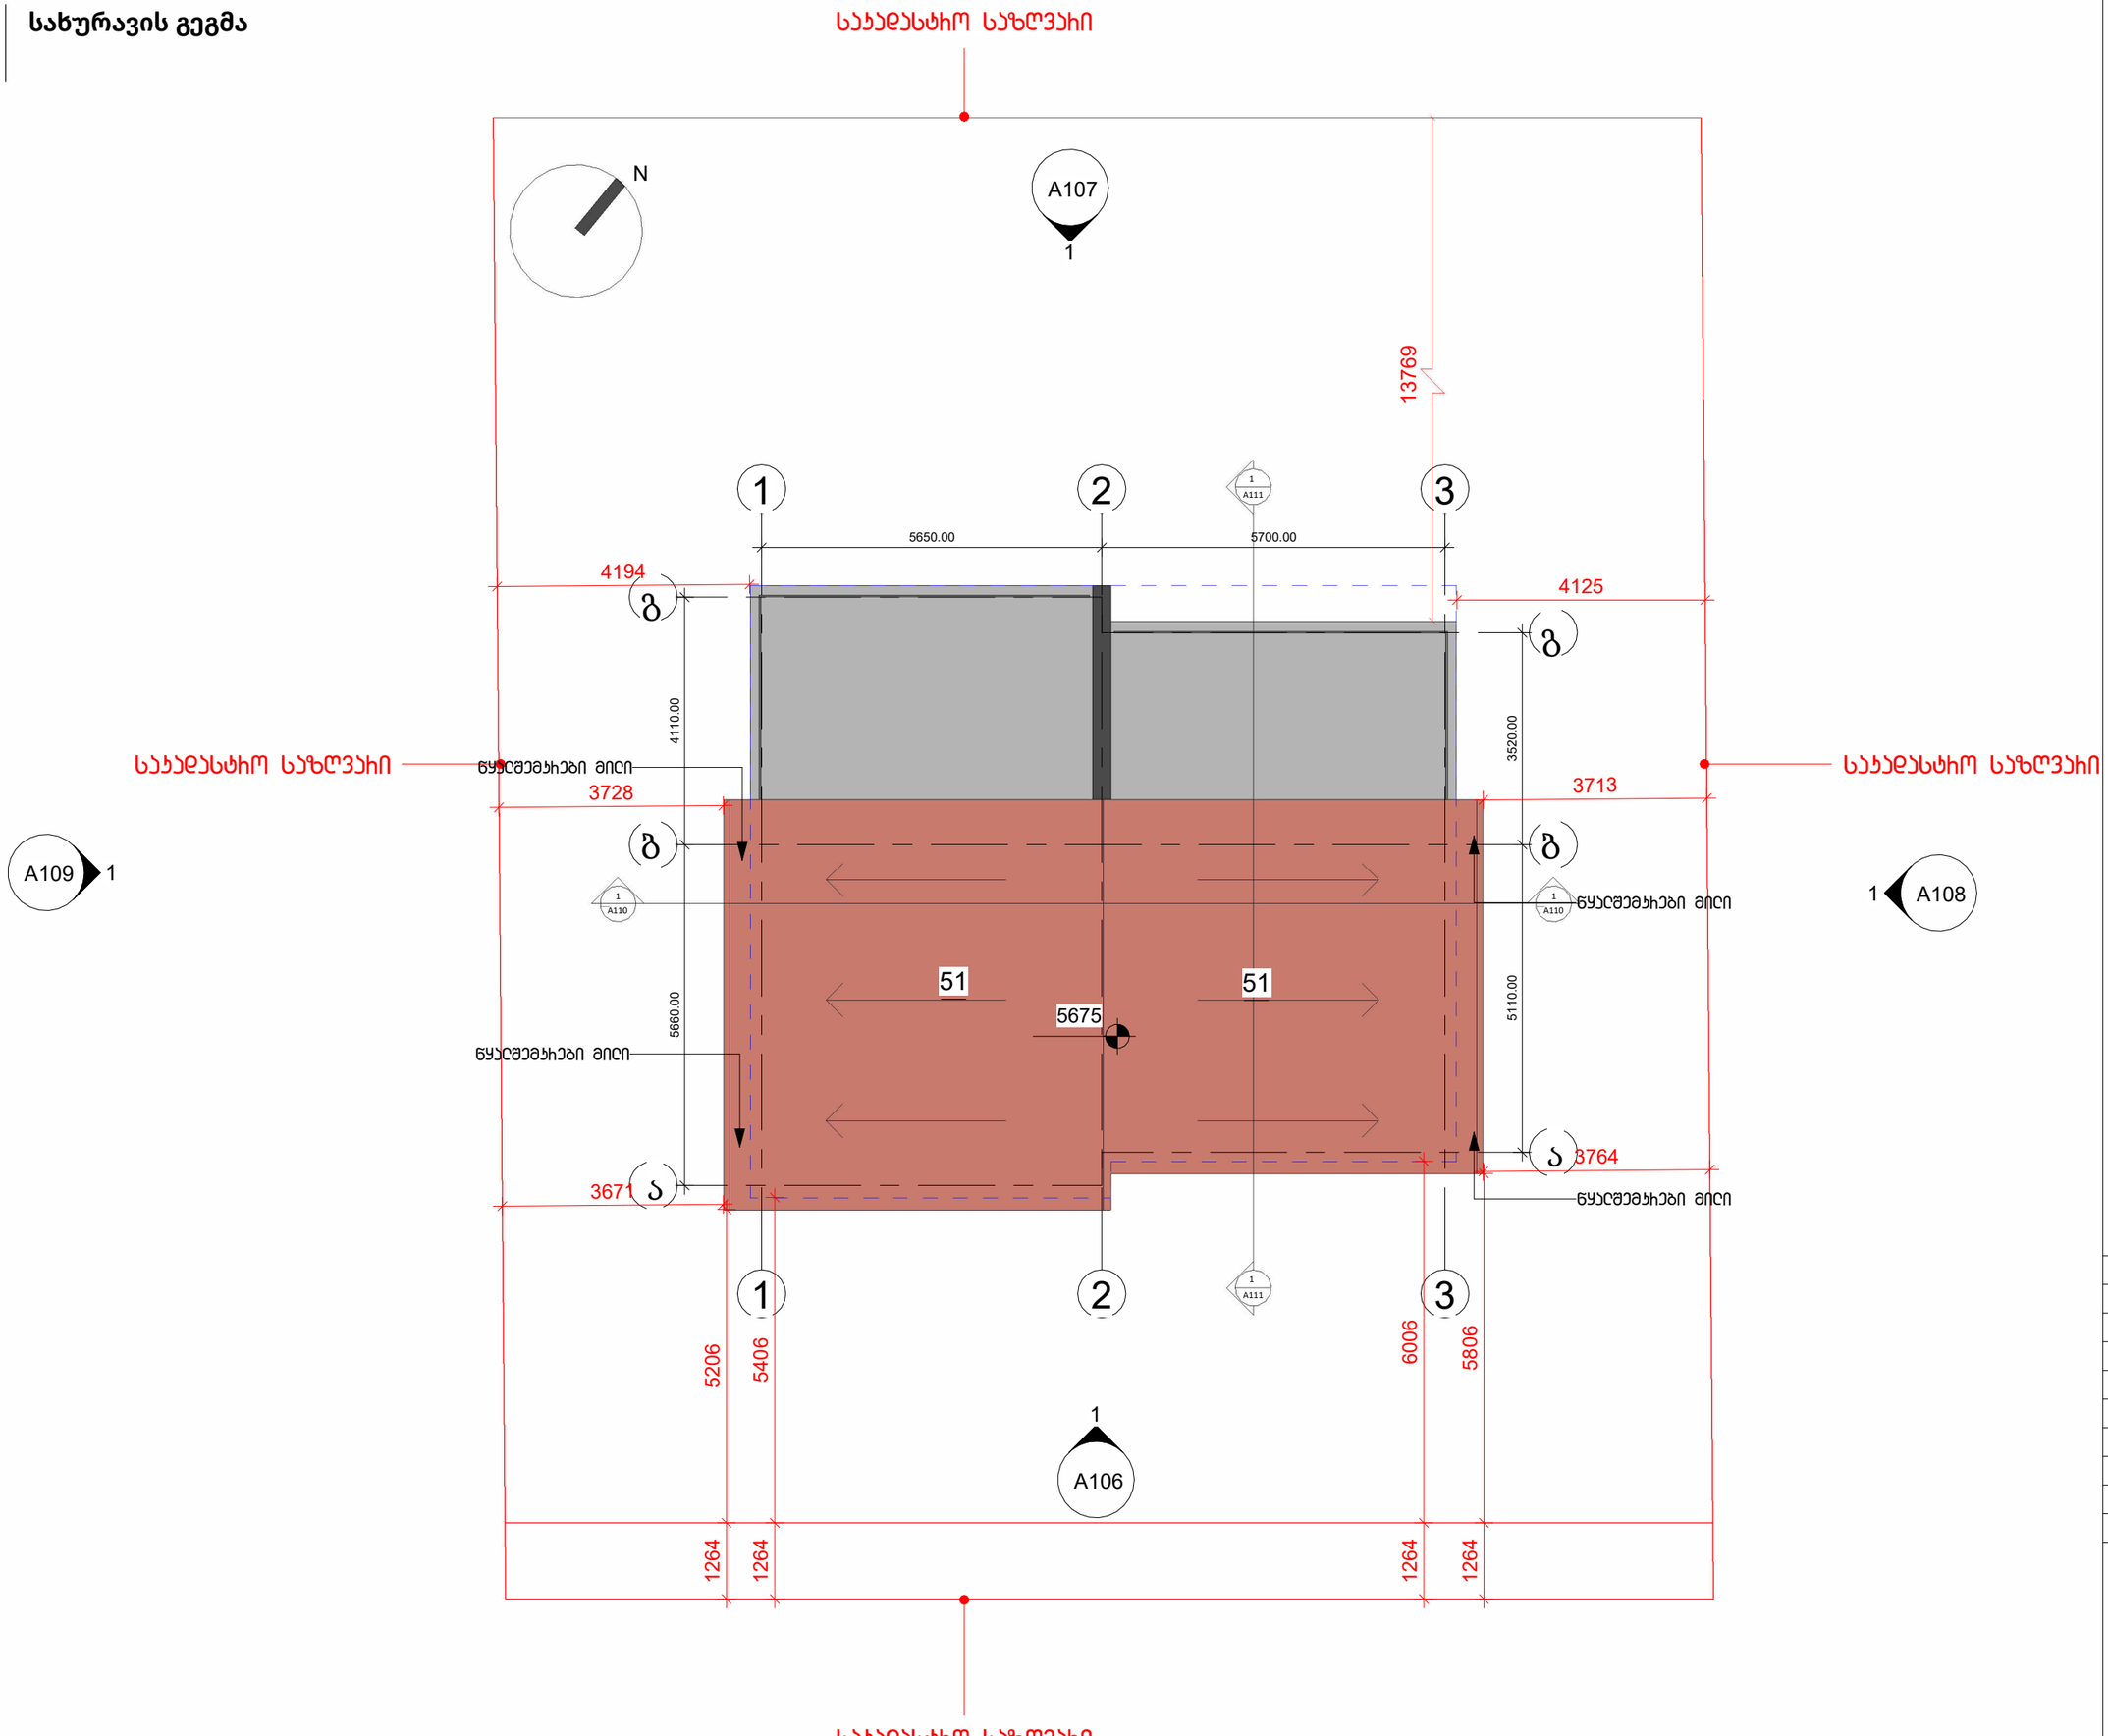


A3

**A105**

სათაური

სახურავის გეგმა


Ns studio
0179 ბაზალეთის ქუჩა 3
ქ. თბილისი, საქართველო.
Tel: 593 27 88 58
info@nsstudio.ge


პროექტი

ქალაქი თბილისი ,
სოფელი
ტაბახმელა

ს/კ 81.02.27.165

# 03.06.2024

Cad Dwg File: **Tabakhmela**

ლუკა ჩაგანავა

შენიშვნა: აბსოლიტური ნიშული
0,000=+1121,85

Ns studio