A106 | **ფასადი 1 - 3**

1:100

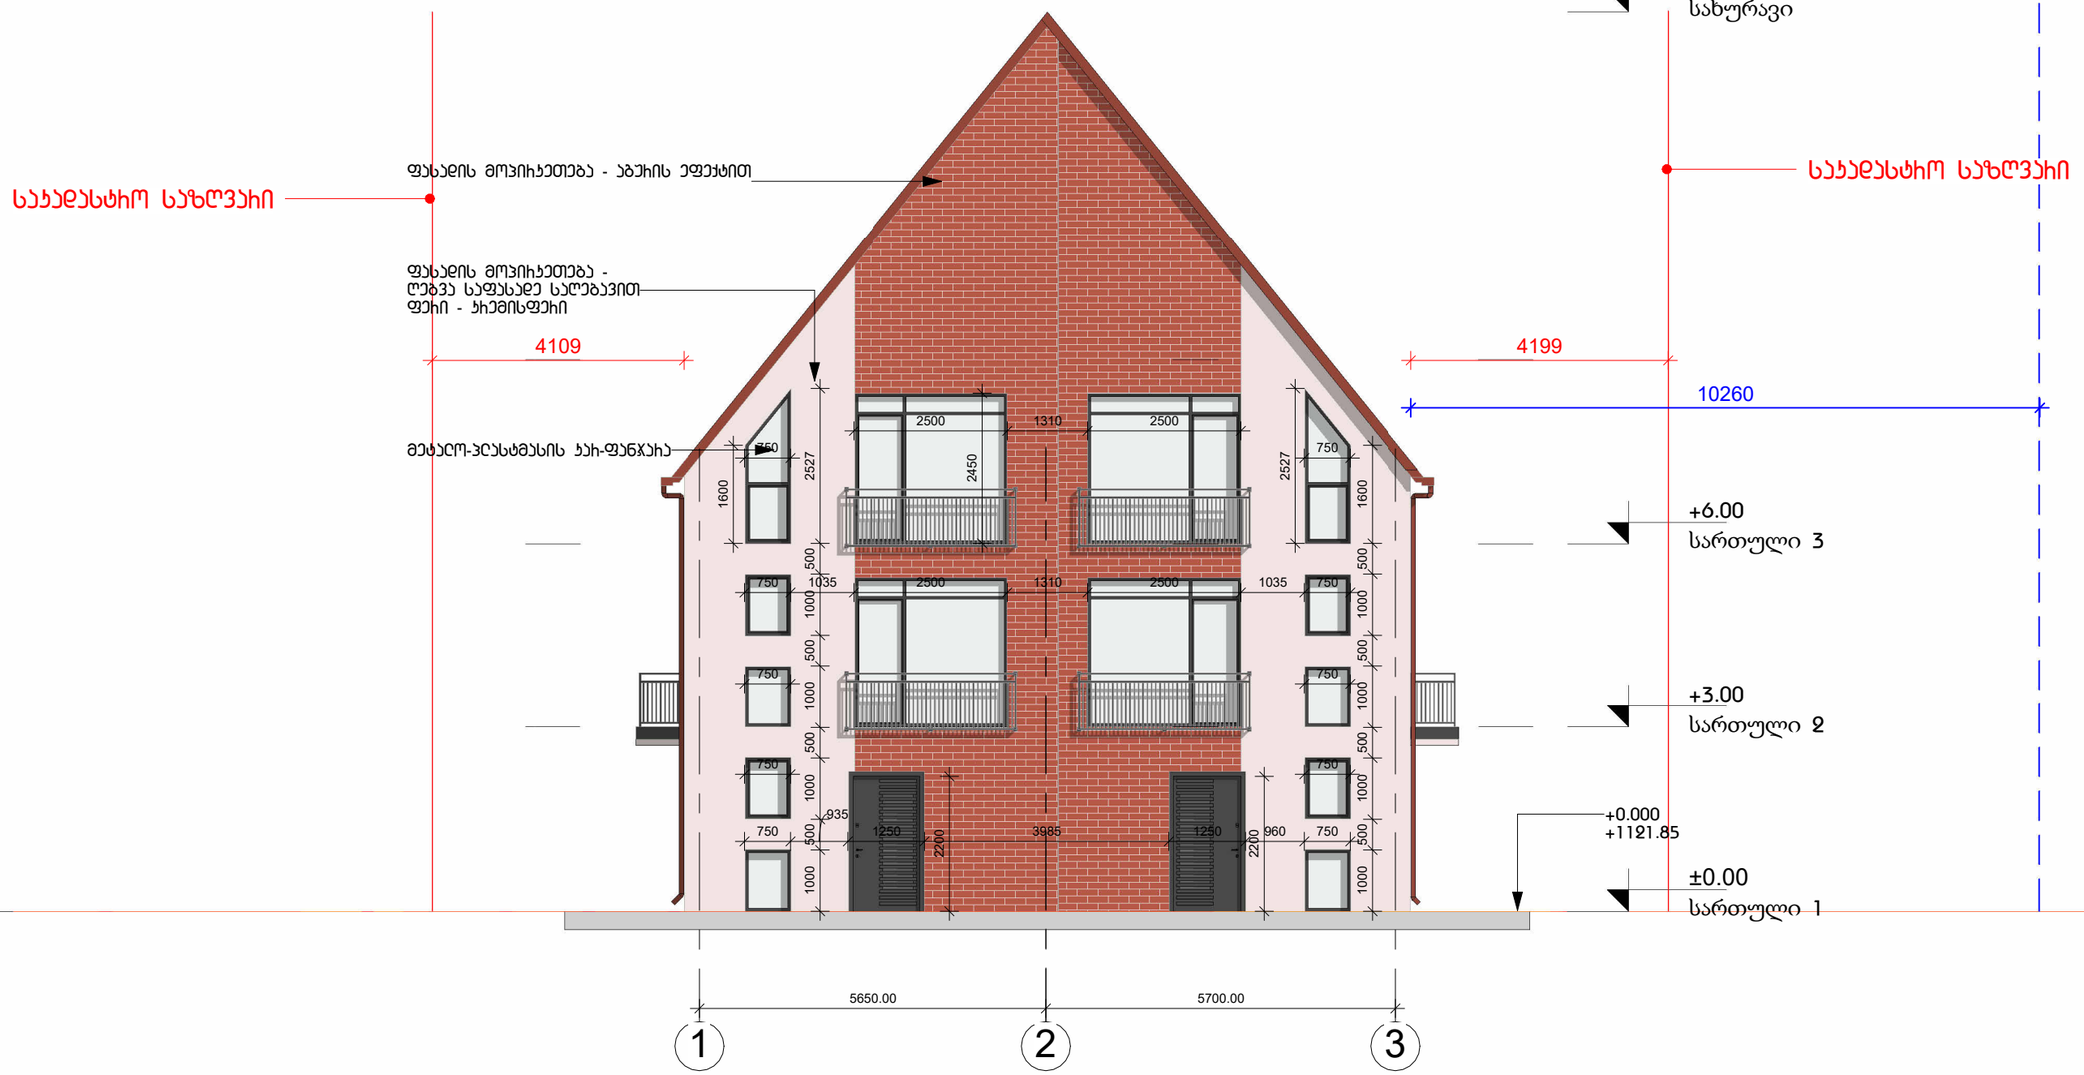

A3

A106

სათაური

ფასადი 1 - 3

Ns studio
0179 ბაზალეთის ქუჩა 3
ქ. თბილისი, საქართველო.
Tel: 593 27 88 58
info@nsstudio.ge

პროექტი

ქალაქი თბილისი ,
სოფელი
ტაბახმელა

ს/კ 81.02.27.165

03.06.2024

Cad Dwg File: **Tabakhmela**

ლუკა ჩაგანავა

შენიშვნა: აბსოლიტური ნიშული
0,000=+1121,85

Ns studio

A102 | **ფასადი 3 - 1**

1:100

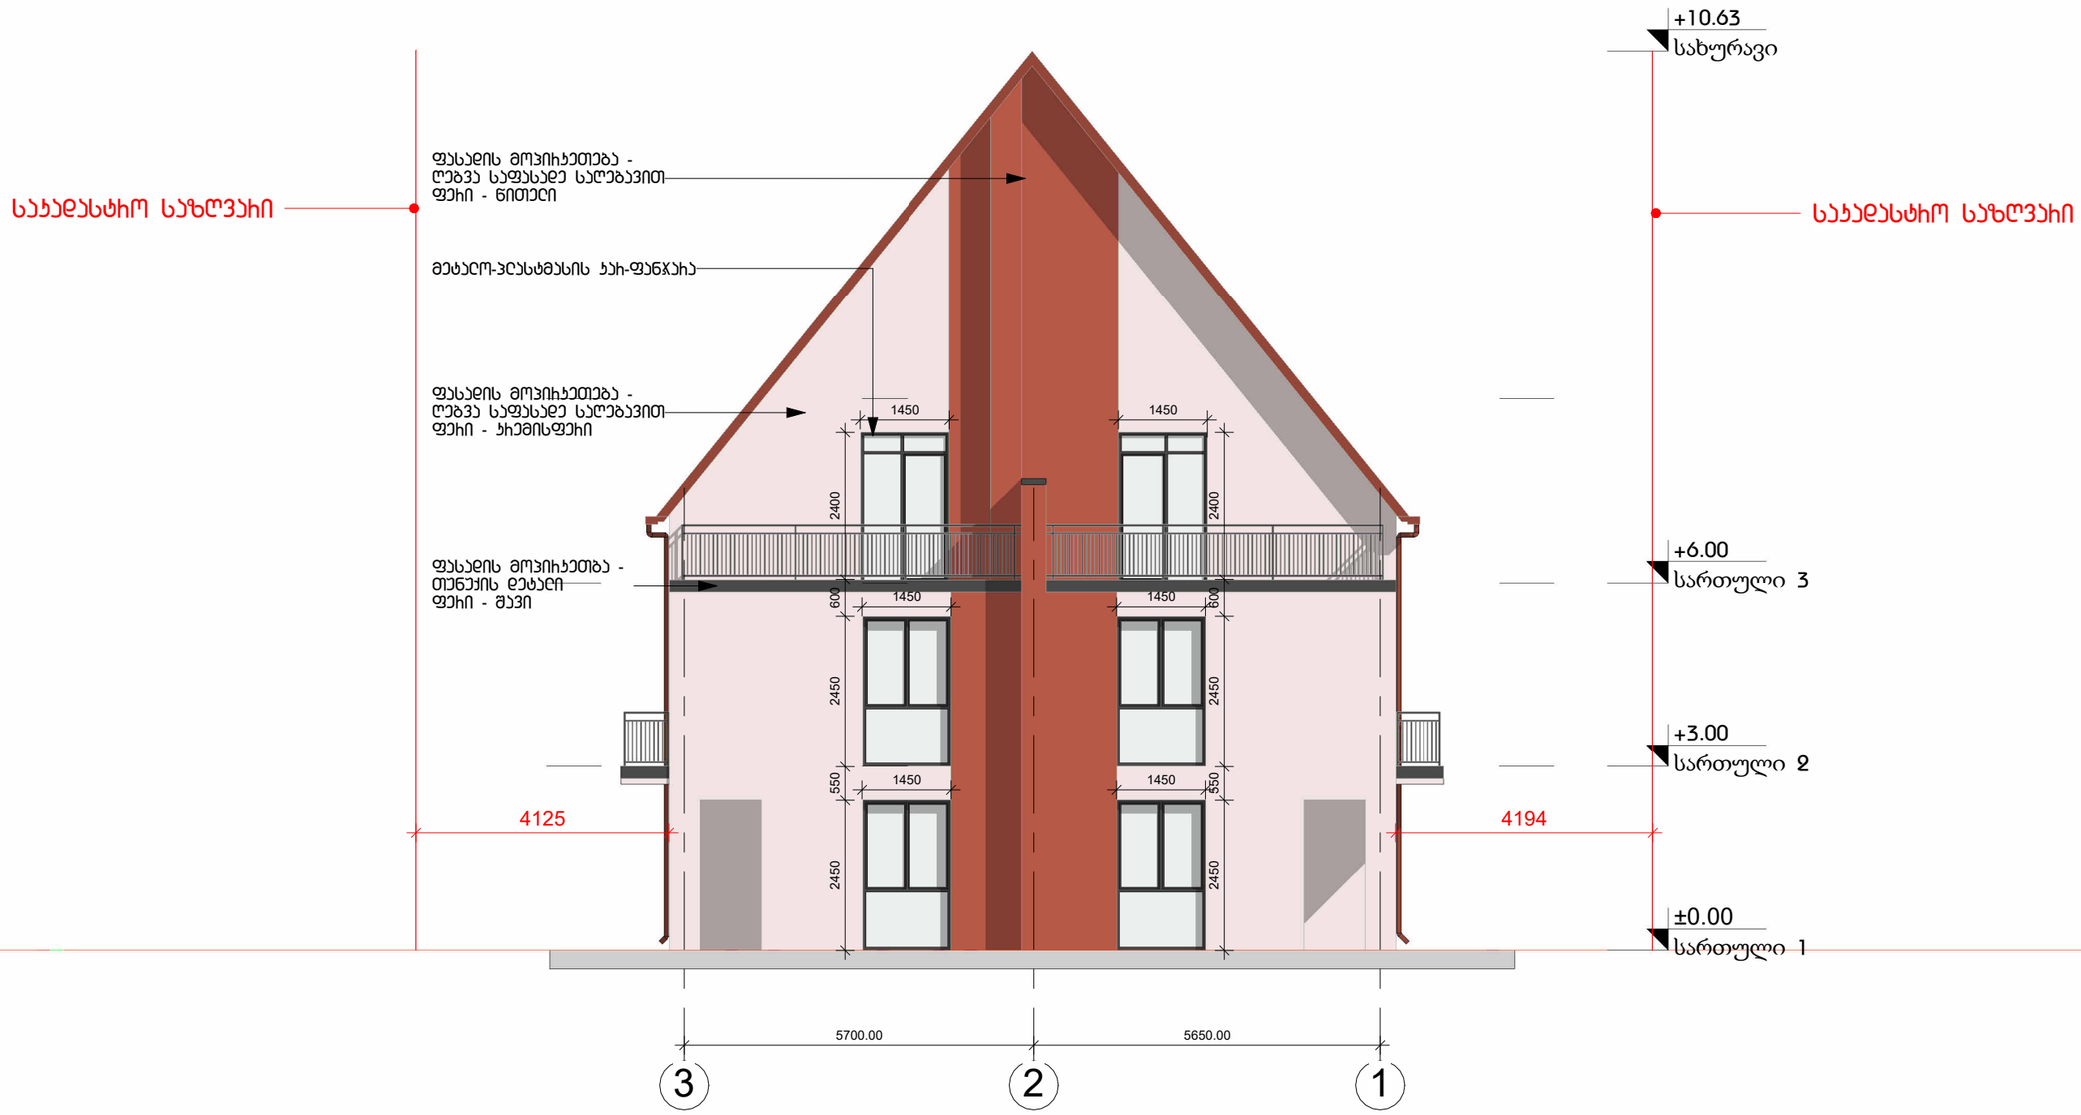

A3

A107

სათაური

ფასადი 3 - 1

Ns studio
0179 ბაზალეთის ქუჩა 3
ქ. თბილისი, საქართველო.
Tel: 593 27 88 58
info@nsstudio.ge

პროექტი

ქალაქი თბილისი ,
სოფელი
ტაბახმელა

ს/კ 81.02.27.165

03.06.2024

Cad Dwg File: **Tabakhmela**

ლუკა ჩაგანავა

შენიშვნა: აბსოლიტური ნიშული
0,000=+1121,85

Ns studio

A108 | ფასადი ა - გ

1:100

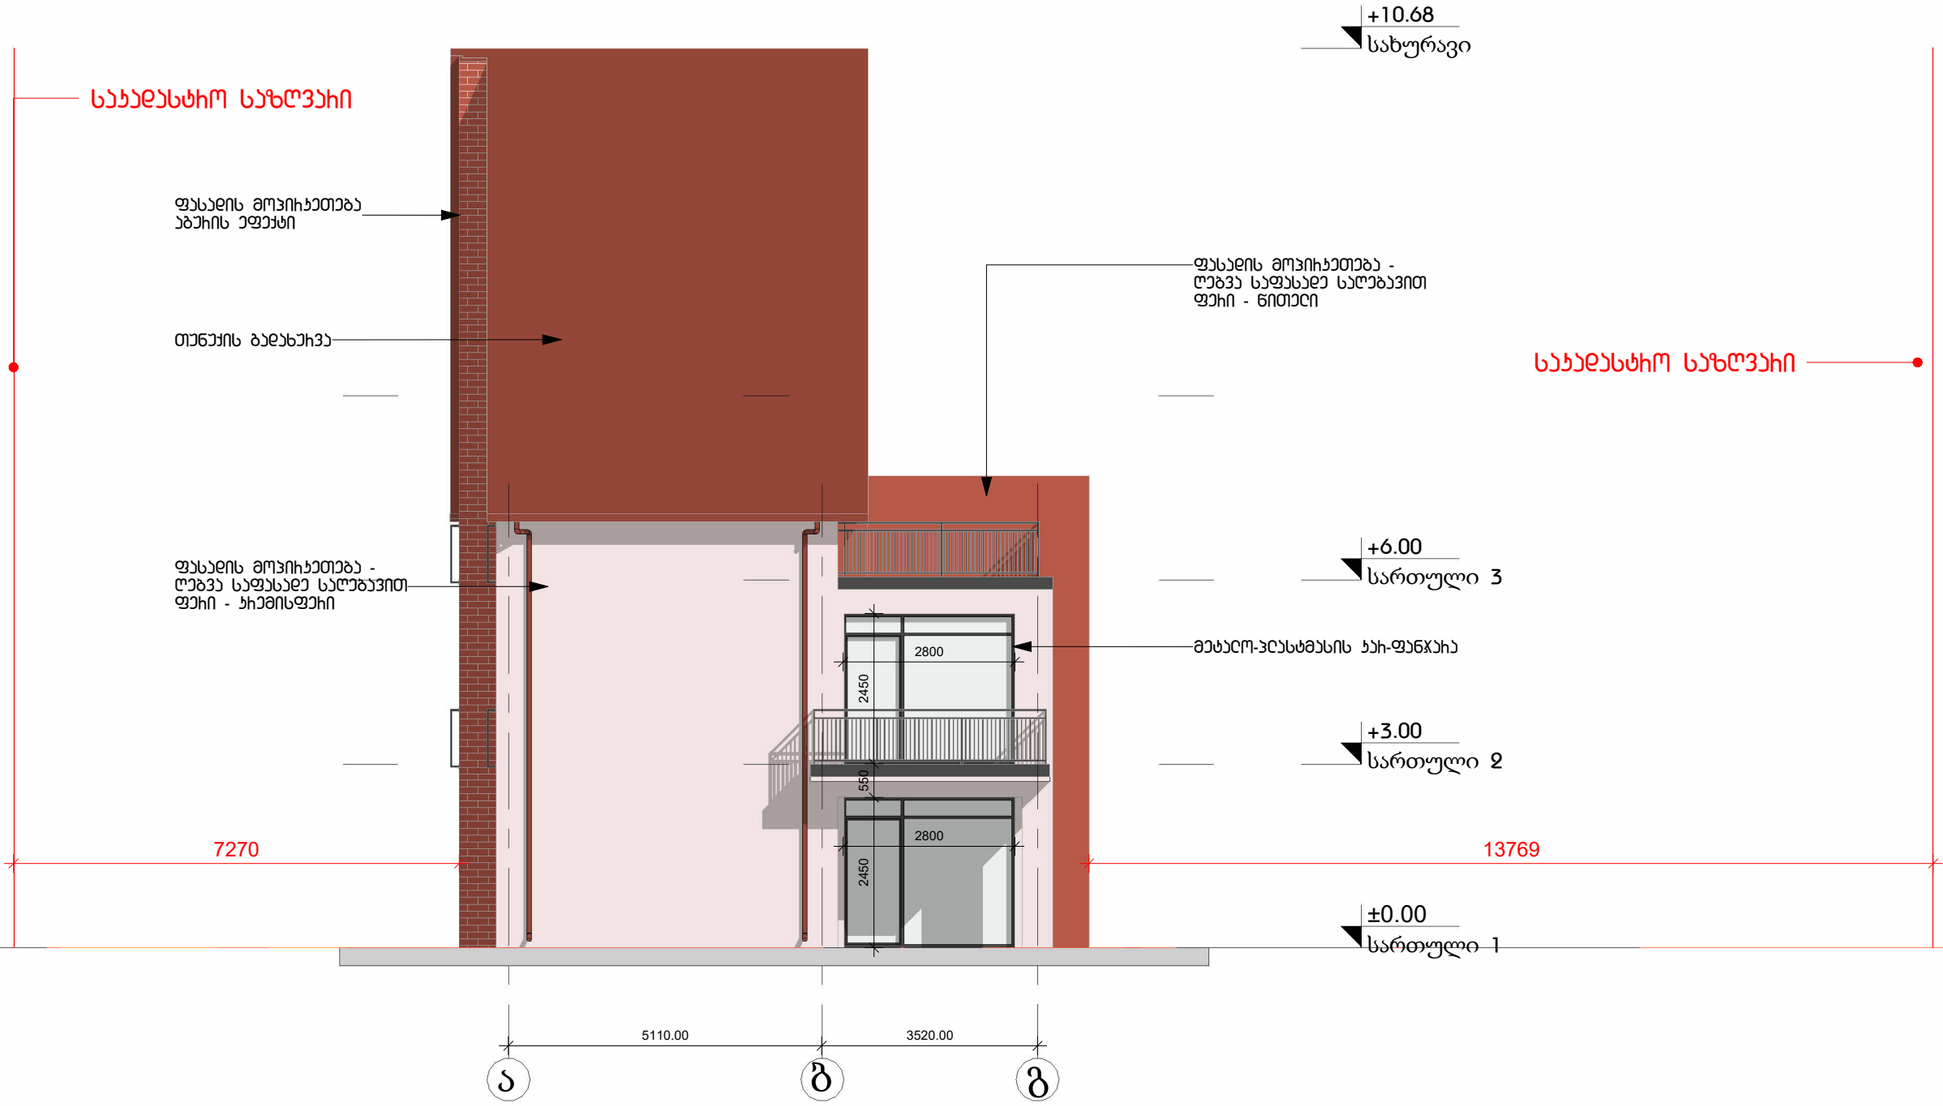

A3

A108

სათაური

ფასადი ა - გ

Ns studio
0179 ბაზალეთის ქუჩა 3
ქ. თბილისი, საქართველო.
Tel: 593 27 88 58
info@nsstudio.ge

პროექტი

ქალაქი თბილისი ,
სოფელი
ტაბახმელა

ს/კ 81.02.27.165

03.06.2024

Cad Dwg File: **Tabakhmela**

ლუკა ჩაგანავა

შენიშვნა: აბსოლიტური ნიშული
0,000=+1121,85

Ns studio

A109 | ფასადი გ - ა

1:100

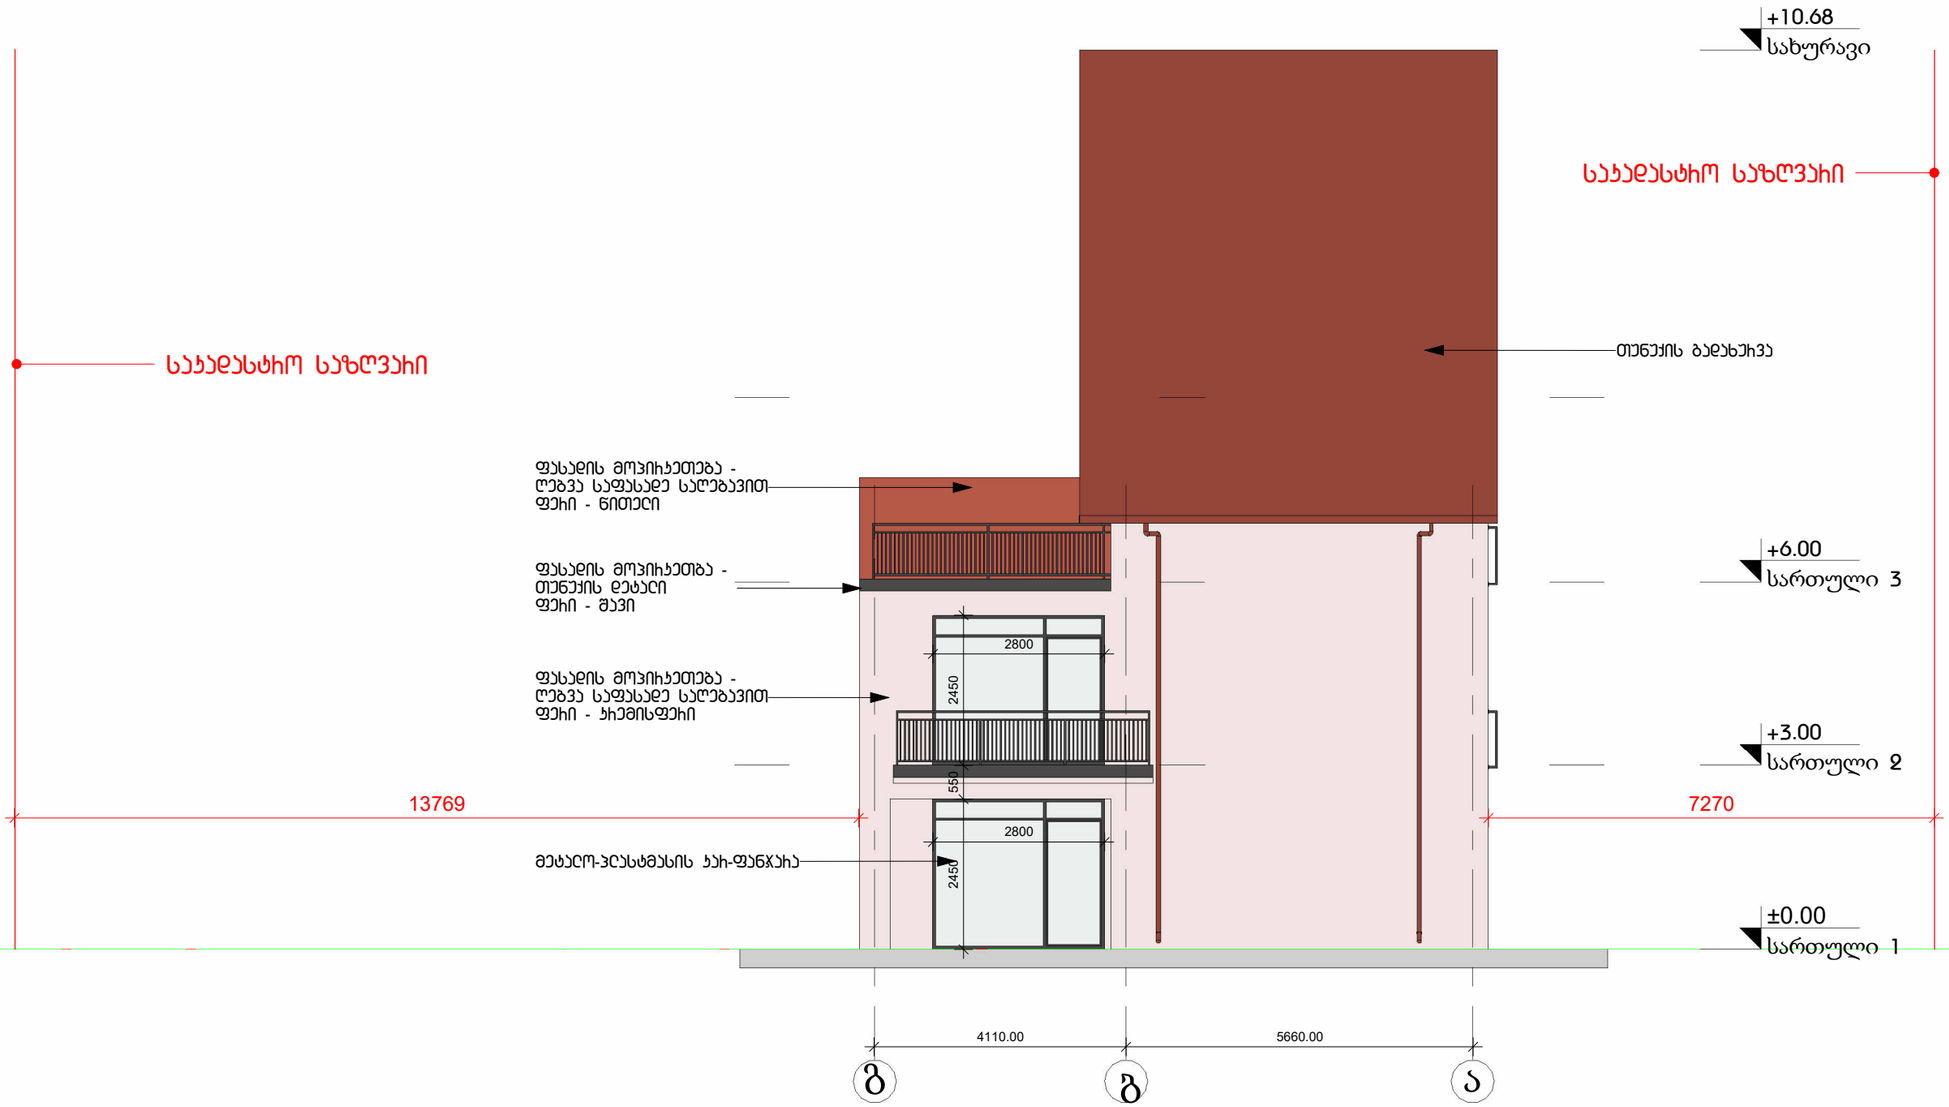

A3

A109

სათაური

ფასადი გ - ა

Ns studio
0179 ბაზალეთის ქუჩა 3
ქ. თბილისი, საქართველო.
Tel: 593 27 88 58
info@nsstudio.ge

პროექტი

ქალაქი თბილისი ,
სოფელი
ტაბახმელა

ს/კ 81.02.27.165

03.06.2024

Cad Dwg File: **Tabakhmela**

ლუკა ჩაგანავა

შენიშვნა: აბსოლიტური ნიშული
0,000=+1121,85

Ns studio