ფ N 50

ფასადი "1 - 8" ღერძებს შორის

არქიტექტურული პროექტი

გეგმარებითი ნაწილი

მრავალბინიანი საცხოვრებელი სახლი

±0 ნიშნული
512,00 აბსოლუტური ნიშნული

ა/ღ ღერძის ხაზი

საარსებო ნიშნული | აბსოლუტური ნიშნული
-1,166=+438,834



შენიშვნა:

შენობის ±0,000 ნიშნული შეესაბამება +440,000 აბსოლიტურ ნიშნულს

დირექტორი	ა. ნიქოლაძე		
პრ. ავტორი	ნ. ბერიშვილი		
შესრულა			
ფურც.	ფურც.	ფორმატი	მასშტაბი	თარიღი
		A3	დ. 1:250	27.05.15

პროექტის შეთანხმება მშენებლობის ნებართვის მისაღებად

შპს არქიბრამ

ARCHIGRAM

ფ N 51

ფასადი "დ - ა/1" ღერძებს შორის


არქიტექტურული პროექტი

გეგმარებითი ნაწილი

მრავალბინიანი საცხოვრებელი სახლი

±0 ნიშნული
512,00 აბსოლუტური ნიშნული
ა/დ ღერძის ხაზი

საპროექტო ნიშნული | აბსოლუტური ნიშნული
-1,166=+438,834

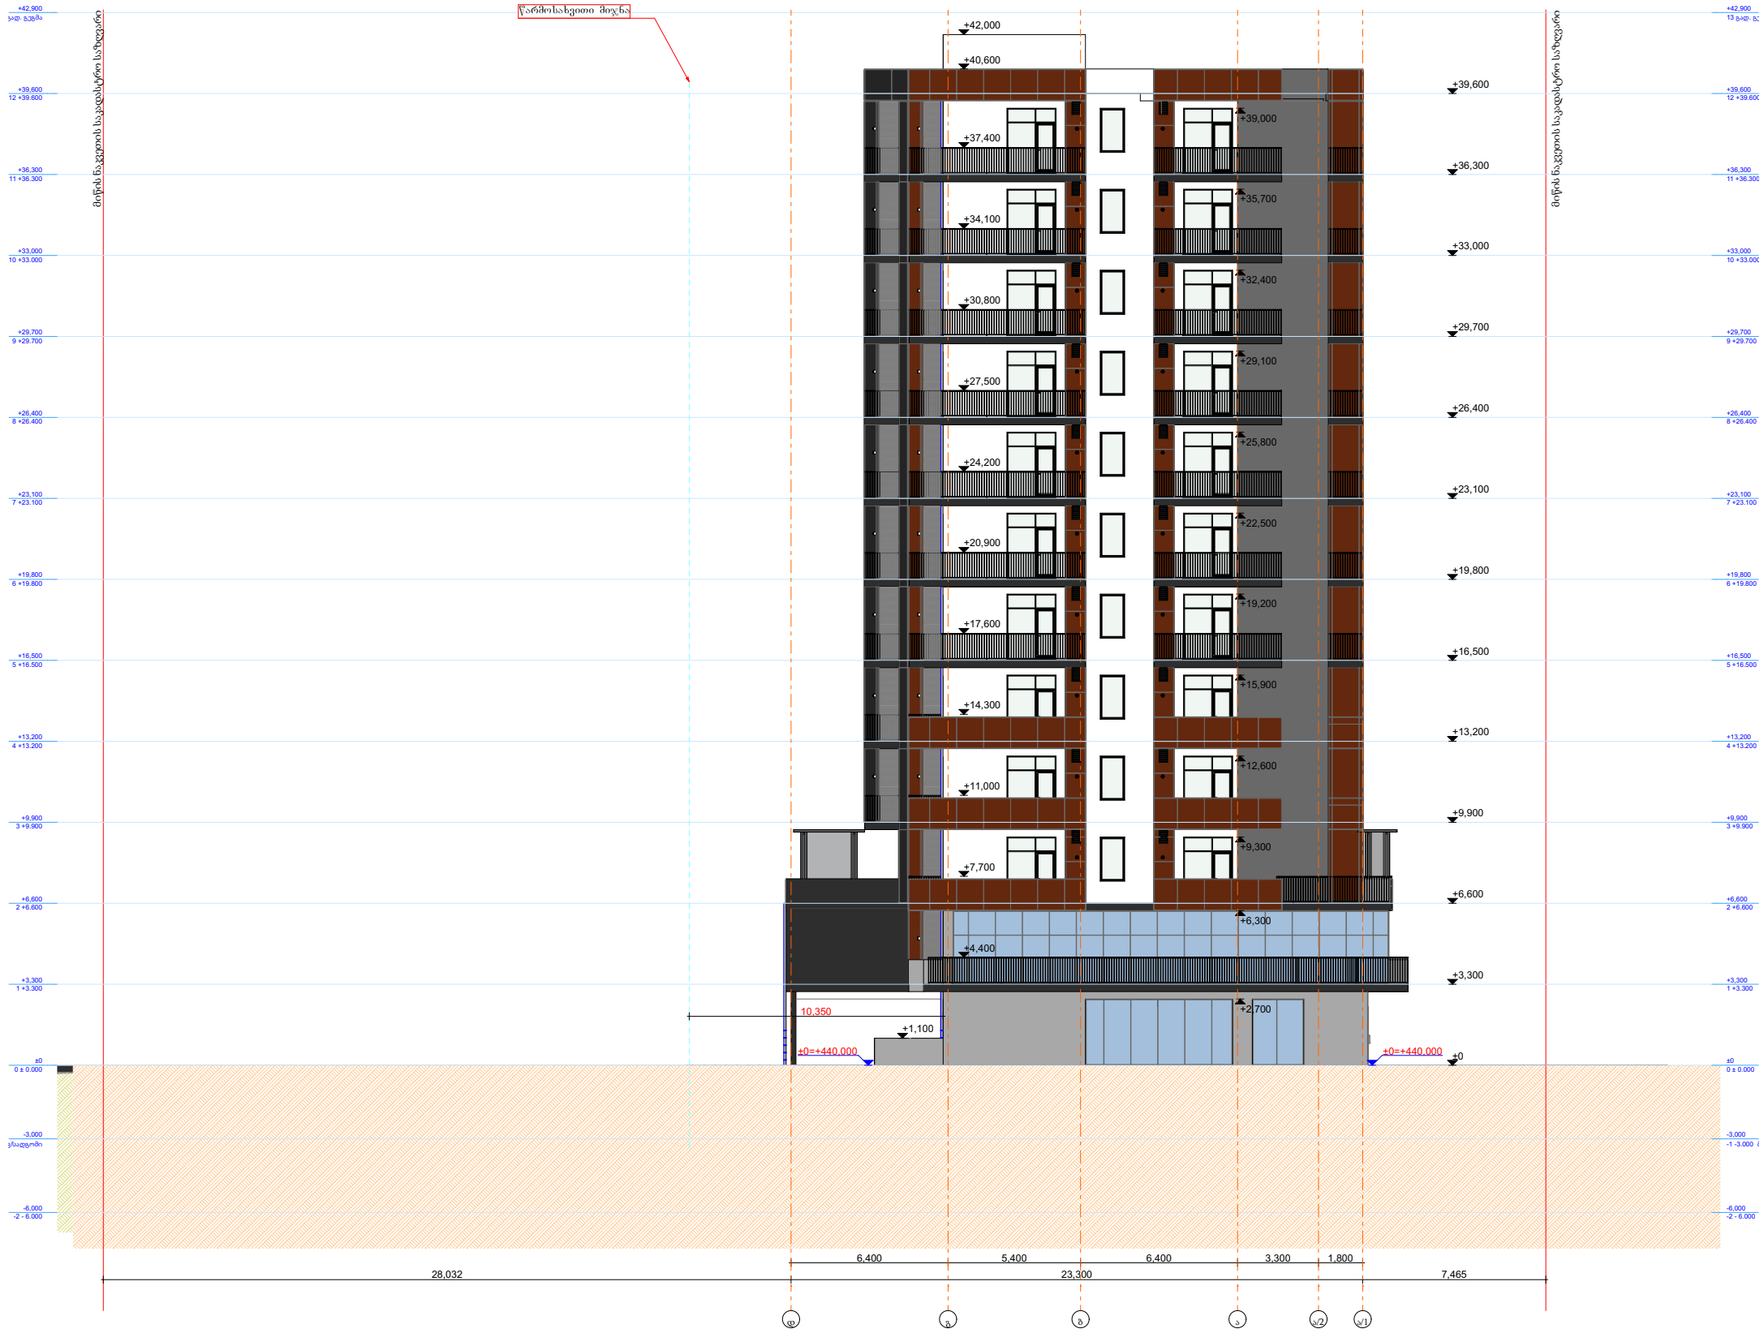

შენიშვნა:

შენობის ±0,000 ნიშნული შეესაბამება +440,000 აბსლიტურ ნიშნულს

დირექტორი	ლ. ზვიადაძე	
პრ. ავტორი	ნ. ბერიძე	
შემსრულებელი		
ფურც.	ფურც.	ფორმატი	მასშტაბი	თარიღი
		A3	1:250	27.06.18

პროექტის შეთანხმება
მშენებლობის ნებართვისთვის

შპს არქიგრამ

ARCHIGRAM

ფასადი "8 - 1" ღერძებს შორის

ფ N 52


არქიტექტურული პროექტი

გეგმარებითი ნაწილი

მრავალბინიანი საცხოვრებელი სახლი

±0 ნიშნული
512,00 აბსოლუტური ნიშნული

ა/ღ ღერძის ხაზი

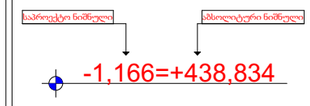



შენიშვნა:

შენობის ±0,000 ნიშნული შეესაბამება +440,000 აბსლიტურ ნიშნულს

დირექტორი	ლ. ნოზაძის			
პრ. ავტორი	ლ. ნოზაძის			
შესრულა				
ფურც.	ფურც.	ფორმატი	მასშტაბი	თარიღი
		A3	ბ. 1:250	27.06.18

სტადია

პროექტის შეთანხმება მშენებლობის ნებართვა

შპს არქიბრამ

ARCHIGRAM

ფ N 53

ფასადი "9 - 1" ღერძებს შორის

არქიტექტურული პროექტი

გეგმარებითი ნაწილი

მრავალბინიანი საცხოვრებელი სახლი

±0 ნიშნული
512,00 აბსოლუტური ნიშნული

ა/დ ღერძის ხაზი

საპროექტო ნიშნული | აბსოლუტური ნიშნული
-1,166=+438,834



შენიშვნა:

შენობის ±0,000 ნიშნული შეესაბამება +440,000 აბსლიტურ ნიშნულს

დირექტორი	ა. ჯაფარიძე			
არ. აქტორი	ნ. ჯაფარიძე			
შემსრულებელი				
ფურც.	ფურც.	ფორმატი	მასშტაბი	თარიღი
		A3	ბ. 1:250	27.06.18

ნახაზი

პროექტის შეთანხმება მშენებლობის ნებართვა

შპს არქიბრამ

ARCHIGRAM

ფ №

ნაშვერების, ღიობებისა და გადახურვის ანაწყობები

არქიტექტურული პროექტი


გეგმარებითი ნაწილი

მრავალბინიანი საცხოვრებელი სახლი

- გაჯლიერგბული ბეტონი
- ბეტონის ბლოკის ჭედა (300 მმ.)
- ბეტონის ბლოკის ჭედა (200 მმ.)
- ბეტონის ბლოკის ჭედა (100 მმ.)
- გაჯლიერგბული ბეტონის კოლონა
- ±0 ნიშნული
- 512,00 აბსოლიტური ნიშნული
- ა/დ ღერძის ხაზი

შენობის გადახურვის ანაწყობი

~~5 mm ბიტუმიანი ლენტი გადასახურავი ხალიჩით~~
~~5 mm ბიტუმიანი ლენტი გადასახურავი ხალიჩით~~
~~30 mm ცემენტით მოსწორება~~
~~60 mmმინერალური ბამბა (MW)~~
~~80 mm პერლიტის შემავსებელი~~
~~5 mm პოლიმერული ჰიდროსაიზოლაციო CR-ის ლენტი~~
~~200 mm რკინაბეტონი~~

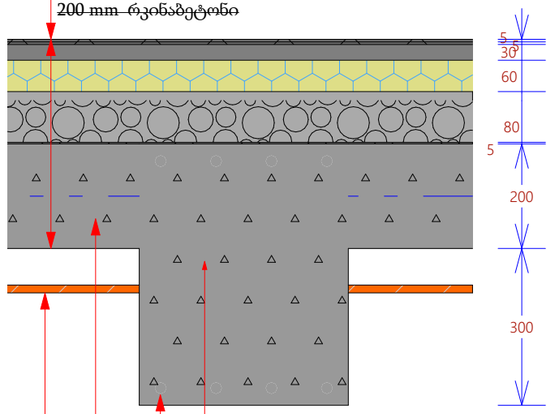

რკ/ბეტონის კოჭი H 500


კოჭის არმირება

ფილის არმირება

თაბაშირ-მუყაო

სართულშუა გადახურვის ანაწყობი

15 mm პარკეტი
10 mm ხის ფანერა
10 mm მინერალური ბამბა (MW)
40 mm ცემენტით მოსწორება
50 mm პერლიტის შემავსებელი
200 mm რკინაბეტონი
50 mm მინერალური ბამბა (MW)

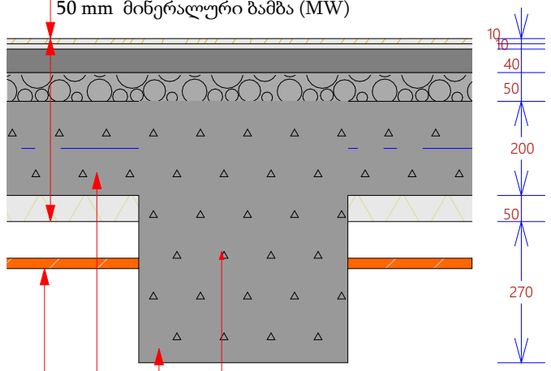


რკ/ბეტონის კოჭი H 500

კოჭის არმირება

ფილის არმირება

თაბაშირ-მუყაო

პერიმეტრის კედლის ანაწყობი

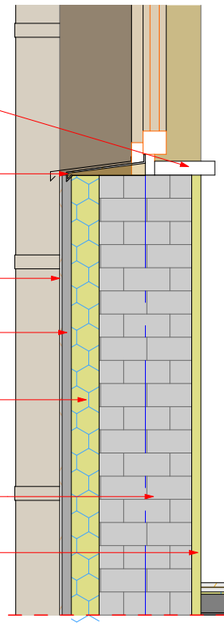

ფანჯრის შიდა დაფა

ლითონის ფირფიტის ჰიდრო საცრემლე

თაბაშირის ფითხი/ბათქაში 5 მმ.

მსუბუქი ფითხი/ბათქაში 20 მმ.

მინერალური ბამბა (MW) 60 მმ.

ბეტონის მსუბუქი ღრუტანიანი ბლოკი ბლოკი 200 მმ.

გაჯით ლესვა 20 მმ.

დირექტორი					
არ. ავტორი					
შესრულა					
ფურც:	ფურც:	ფორმატი	მასშტაბი	თარიღი	
		A 3		27/05/18	

პროექტის შეთანხმება მშენებლობის ნებართვისა


შპს არქიგრამ

ნაშვერების, ღიობებისა და გადახურვის ანაწყობები

ფ №


არქიტექტურული პროექტი

გეგმარებითი ნაწილი

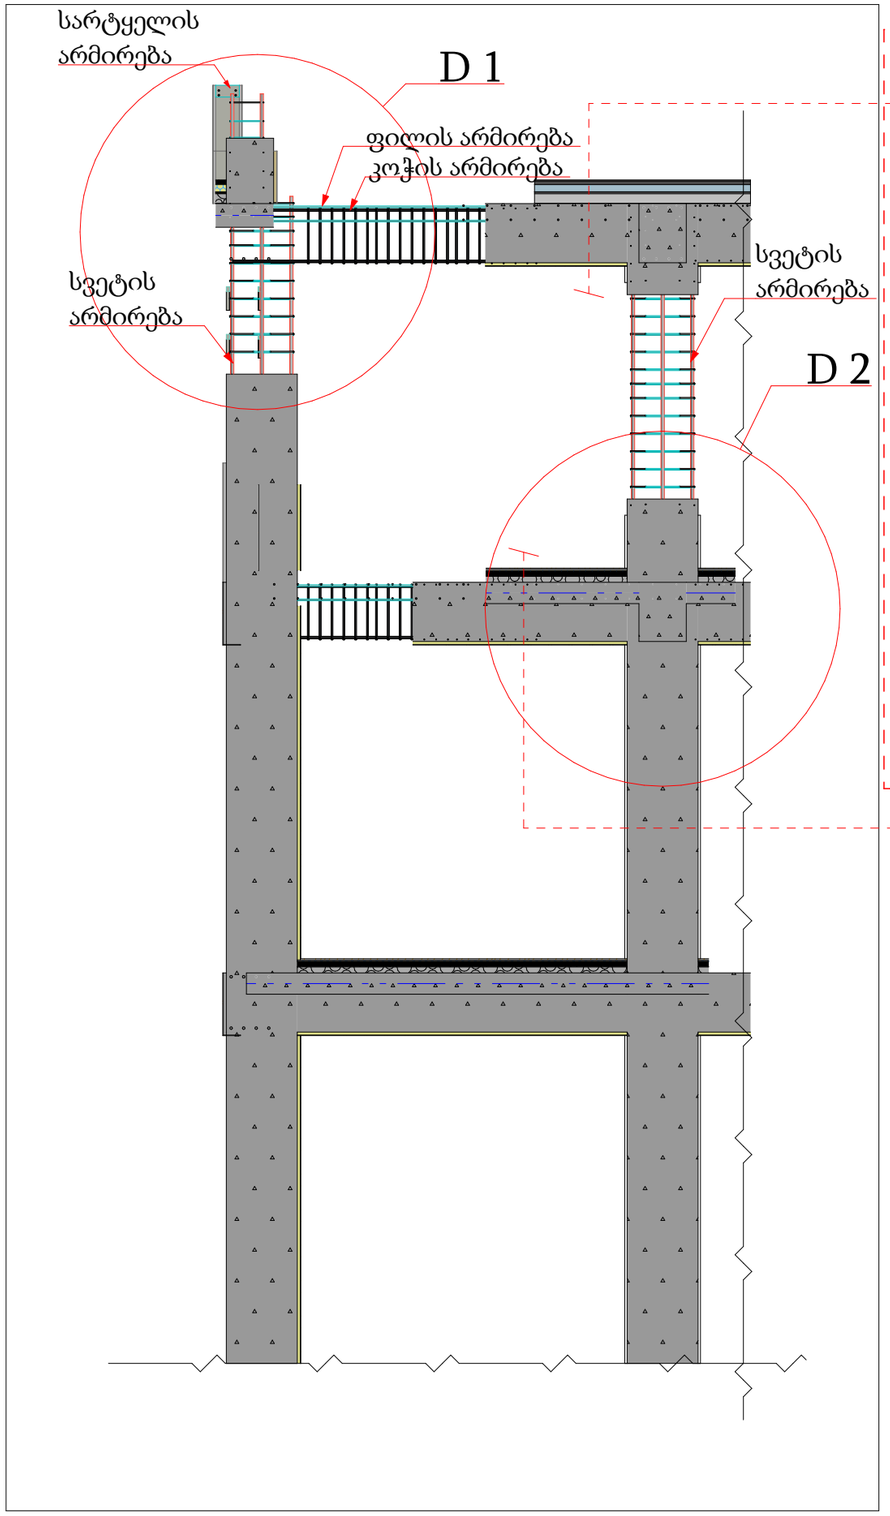



შენობის გადახურვის ანაწყობი


ჭრილი 1

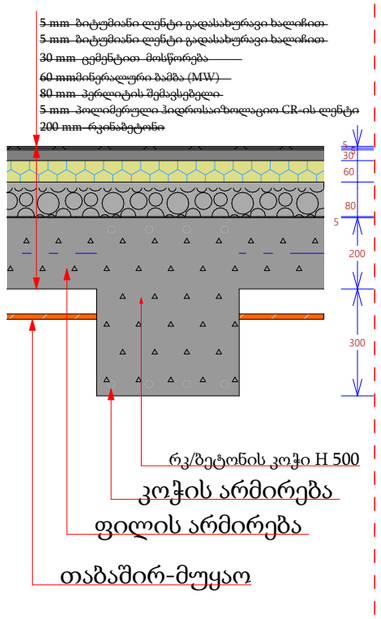

ჭრილი 2

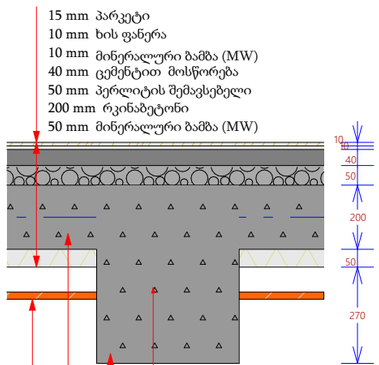

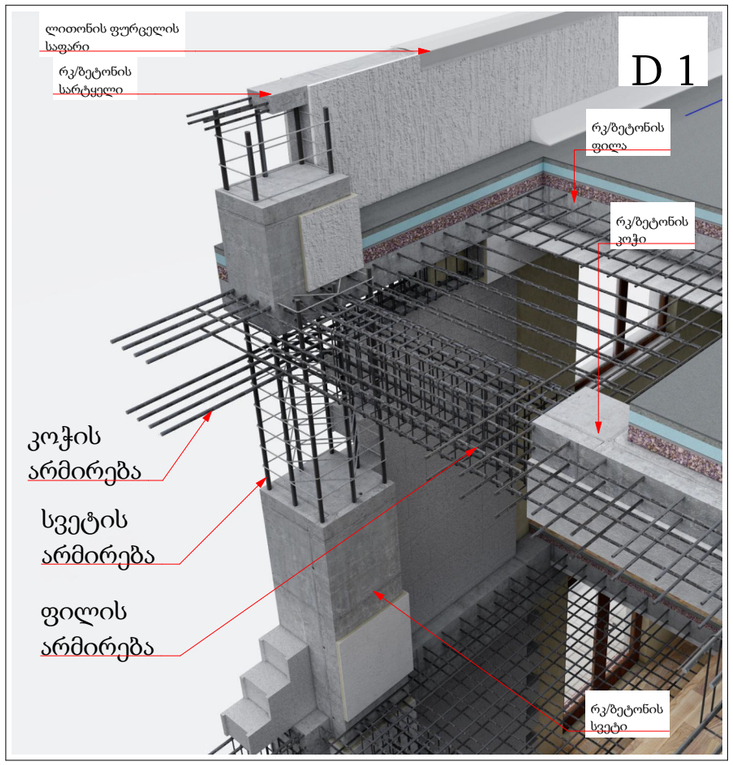

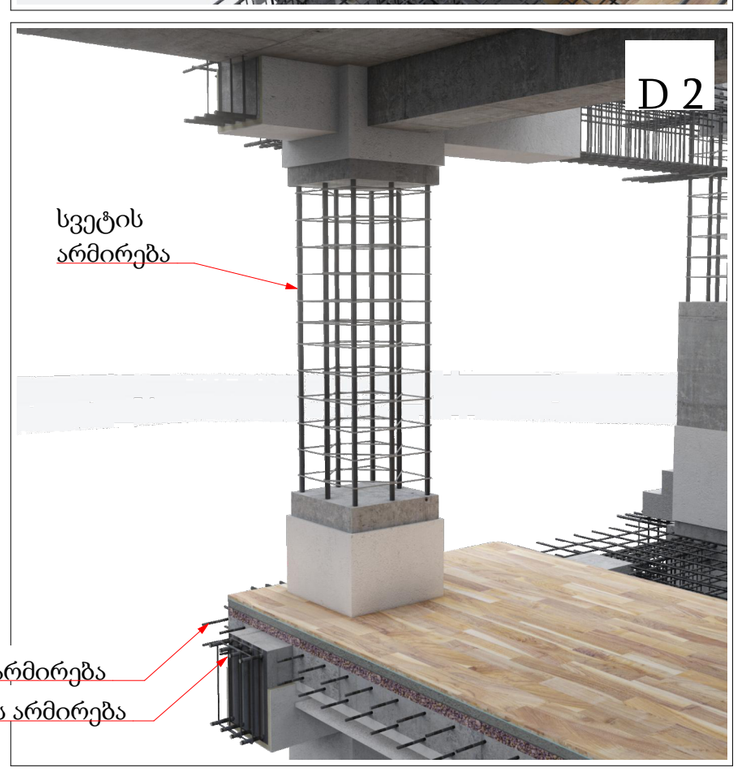

მრავალბინიანი საცხოვრებელი სახლი

- გაჯლიერებული ბეტონი
- ბეტონის ბლოკის წყობა (300 მმ)
- ბეტონის ბლოკის წყობა (200 მმ)
- ბეტონის ბლოკის წყობა (100 მმ)
- გაჯლიერებული ბეტონის კოლონა
- ±0 ნიშნული
- 512,00 აბსოლიტური ნიშნული
- ა/დ ღერძის ხაზი

დირექტორი			
არ. ავტორი			
შესრულა			

ფურც:	ფურც:	ფორმატი	მასშტაბი	თარიღი
		A 3		27.05.15

სტადია

პროექტის შეთანხმება მშენებლობის ნებართვა

შპს არქიბრამ


GEORGIAN ARCHIGRAM LTD 405398320


ნაშვერების, ღიობებისა და გადახურვის ანაწყობები


ფ №


არქიტექტურული პროექტი


გეგმარებითი ნაწილი

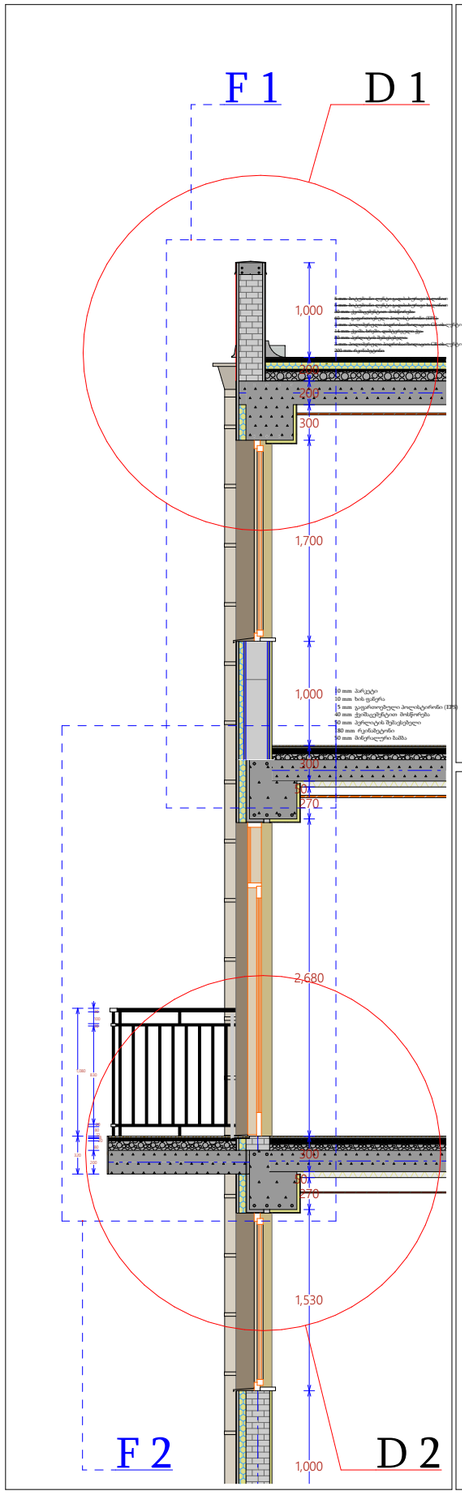

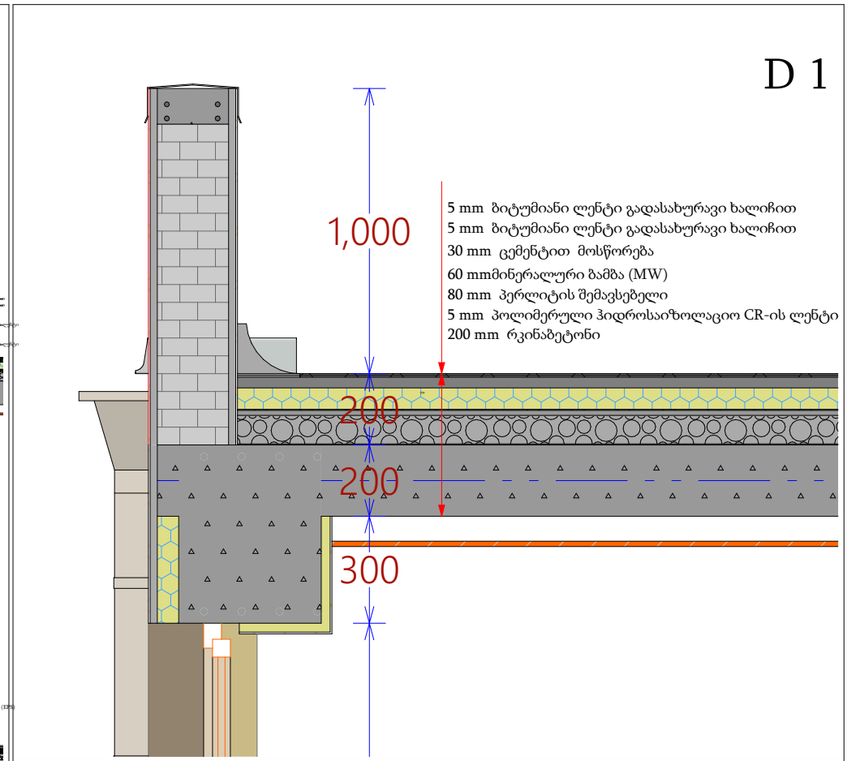

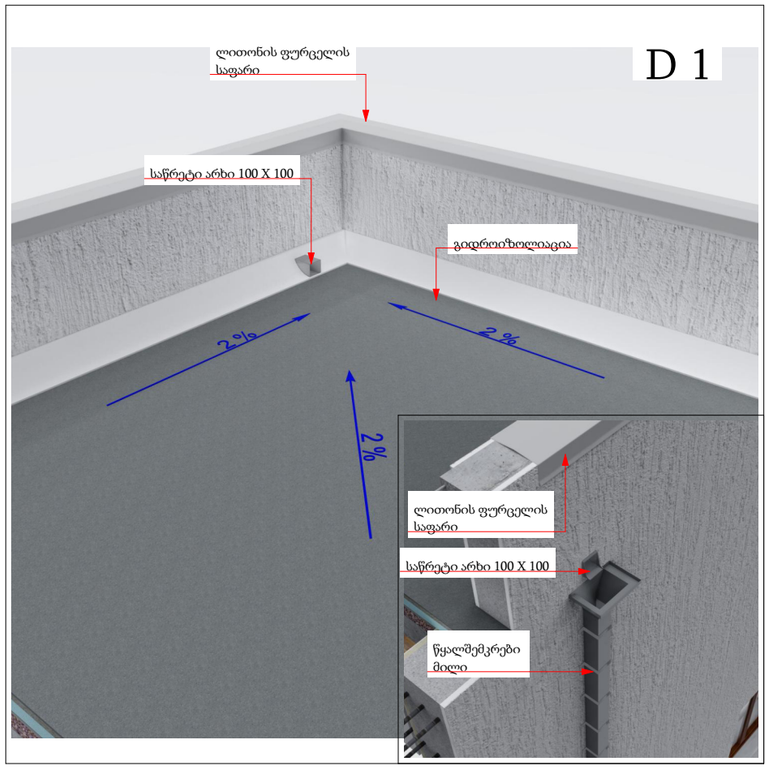

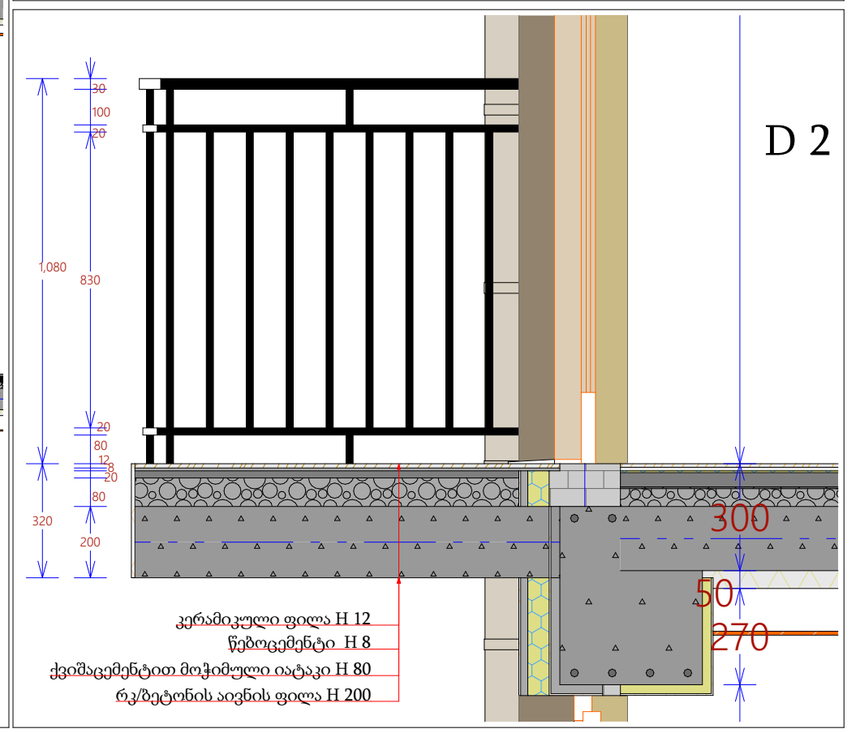

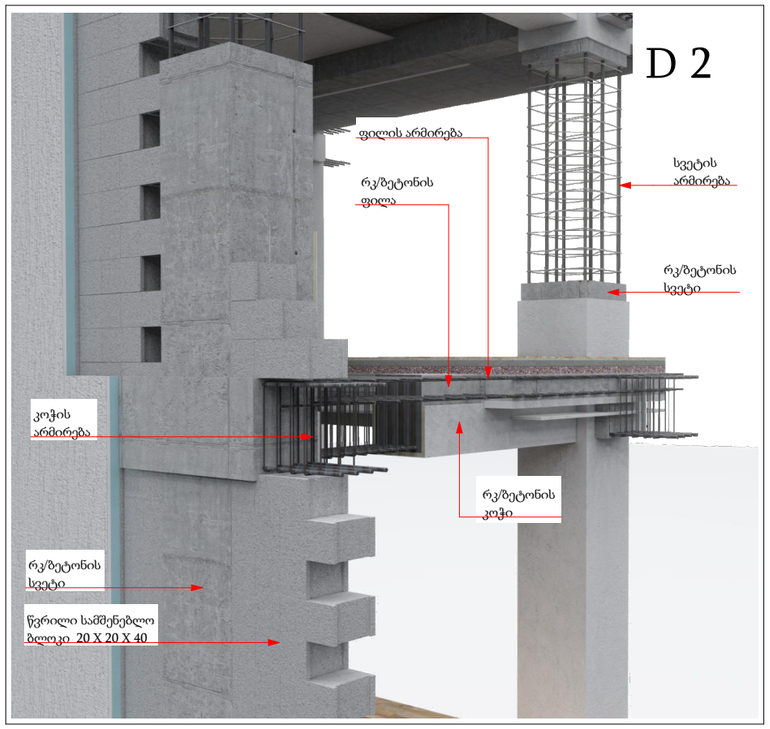

მრავალბინიანი საცხოვრებელი სახლი

- ბაძლიერებული ბეტონი
- ბეტონის ბლოკის წყობა (300 მმ)
- ბეტონის ბლოკის წყობა (200 მმ)
- ბეტონის ბლოკის წყობა (100 მმ)
- ბაძლიერებული ბეტონის კოლონა
- ±0 ნიშნული
- 512,00 აბსოლიტური ნიშნული
- ა/დ ღერძის ხაზი

დირექტორი				
არ. ავტორი				
შემსრულ.				
ფურც.	ფურც.	ფორმატი	მაშტაბი	თარიღი
		A 3		27.06.18

სტადია

პროექტის ეტაპი/ობიექტი

მშენებლობის ნებართვა

შპს არქიბრამ

ARCHIGRAM
GEORGIA
404398326


ნაშვერების, ღიობებისა და გადახურვის ანაწყობები

ფ №


არქიტექტურული პროექტი

გეგმარებითი ნაწილი

F 1

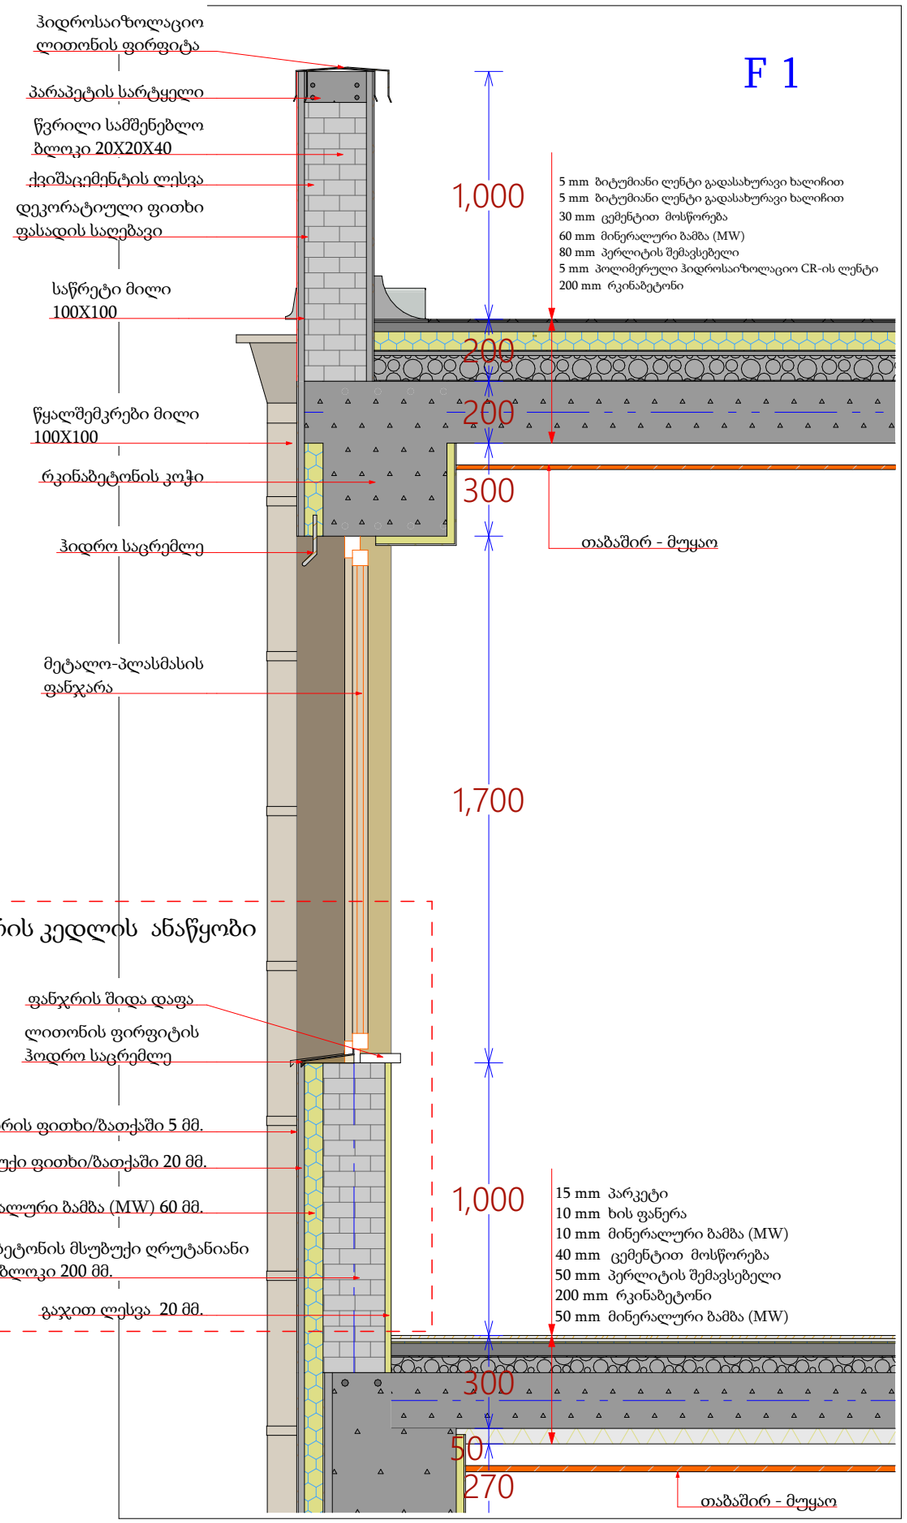

F 2

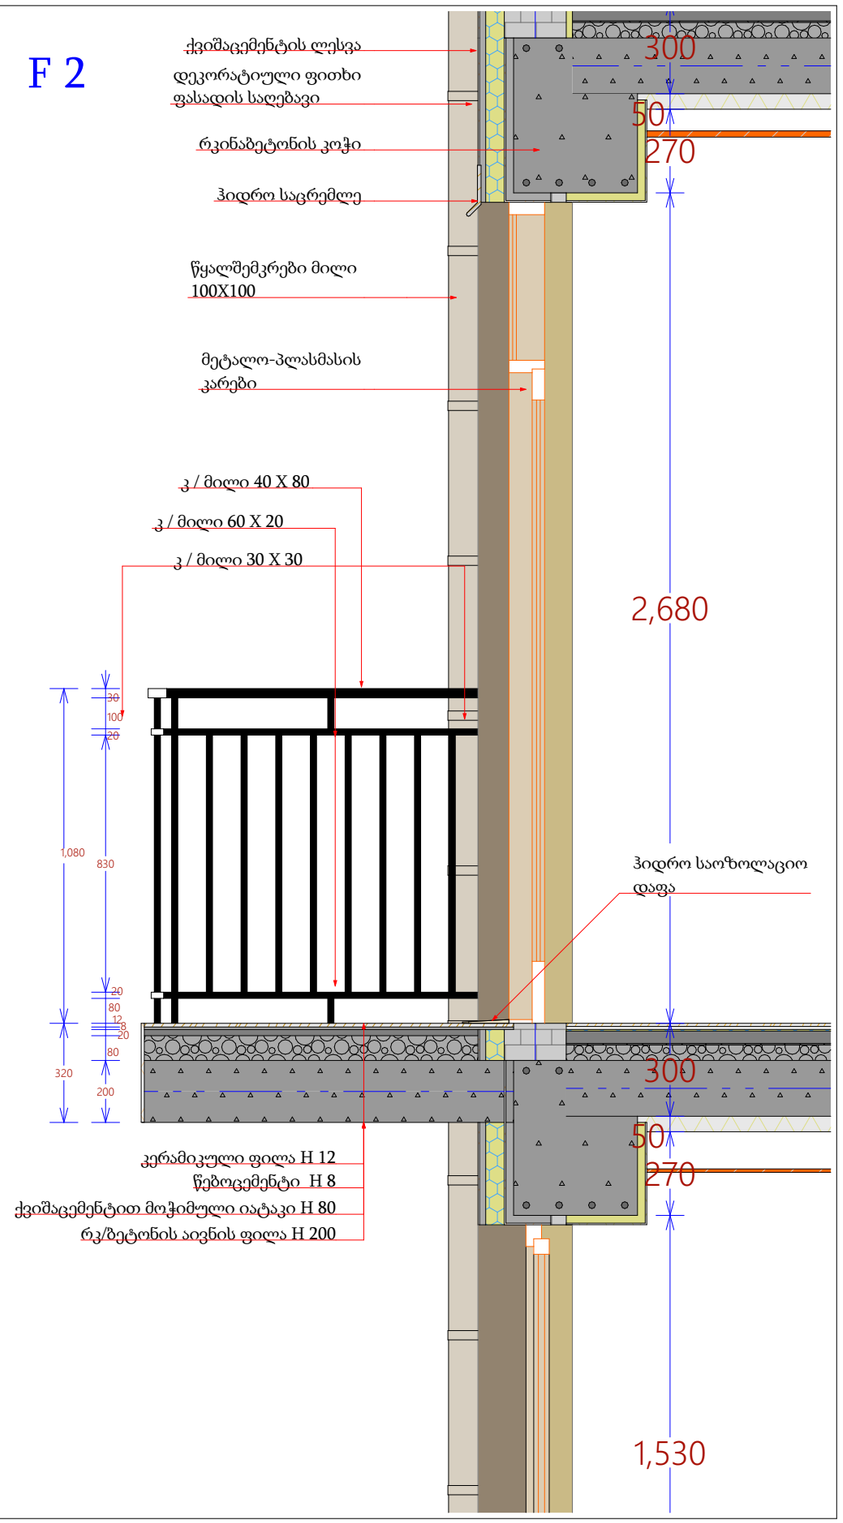

მრავალბინიანი საცხოვრებელი სახლი

- გაჟღივრებული ბეტონი
- ბეტონის ბლოკის წყობა (300 მმ.)
- ბეტონის ბლოკის წყობა (200 მმ.)
- ბეტონის ბლოკის წყობა (100 მმ.)
- გაჟღივრებული ბეტონის კოლონა
- ±0 ნიშნული
  512,00 აბსოლიტური ნიშნული
- ა/დ ღერძის ხაზი

დირექტორი			
არ. ავტორი			
შეასრულა			

ფურც:	ფურც:	ფორმატი	მასშტაბი	თარიღი
		A 3		27.05.15

სტადია

პროექტის ავტორი: მშენებლობის ნებართვა

შპს არქიგრამ


GEORGIA ARCHIGRAM 405398320 LTD

ნაშვერების, ღიობებისა და გადახურვის ანაწყობები

ფ №

არქიტექტურული პროექტი

გეგმარებითი ნაწილი

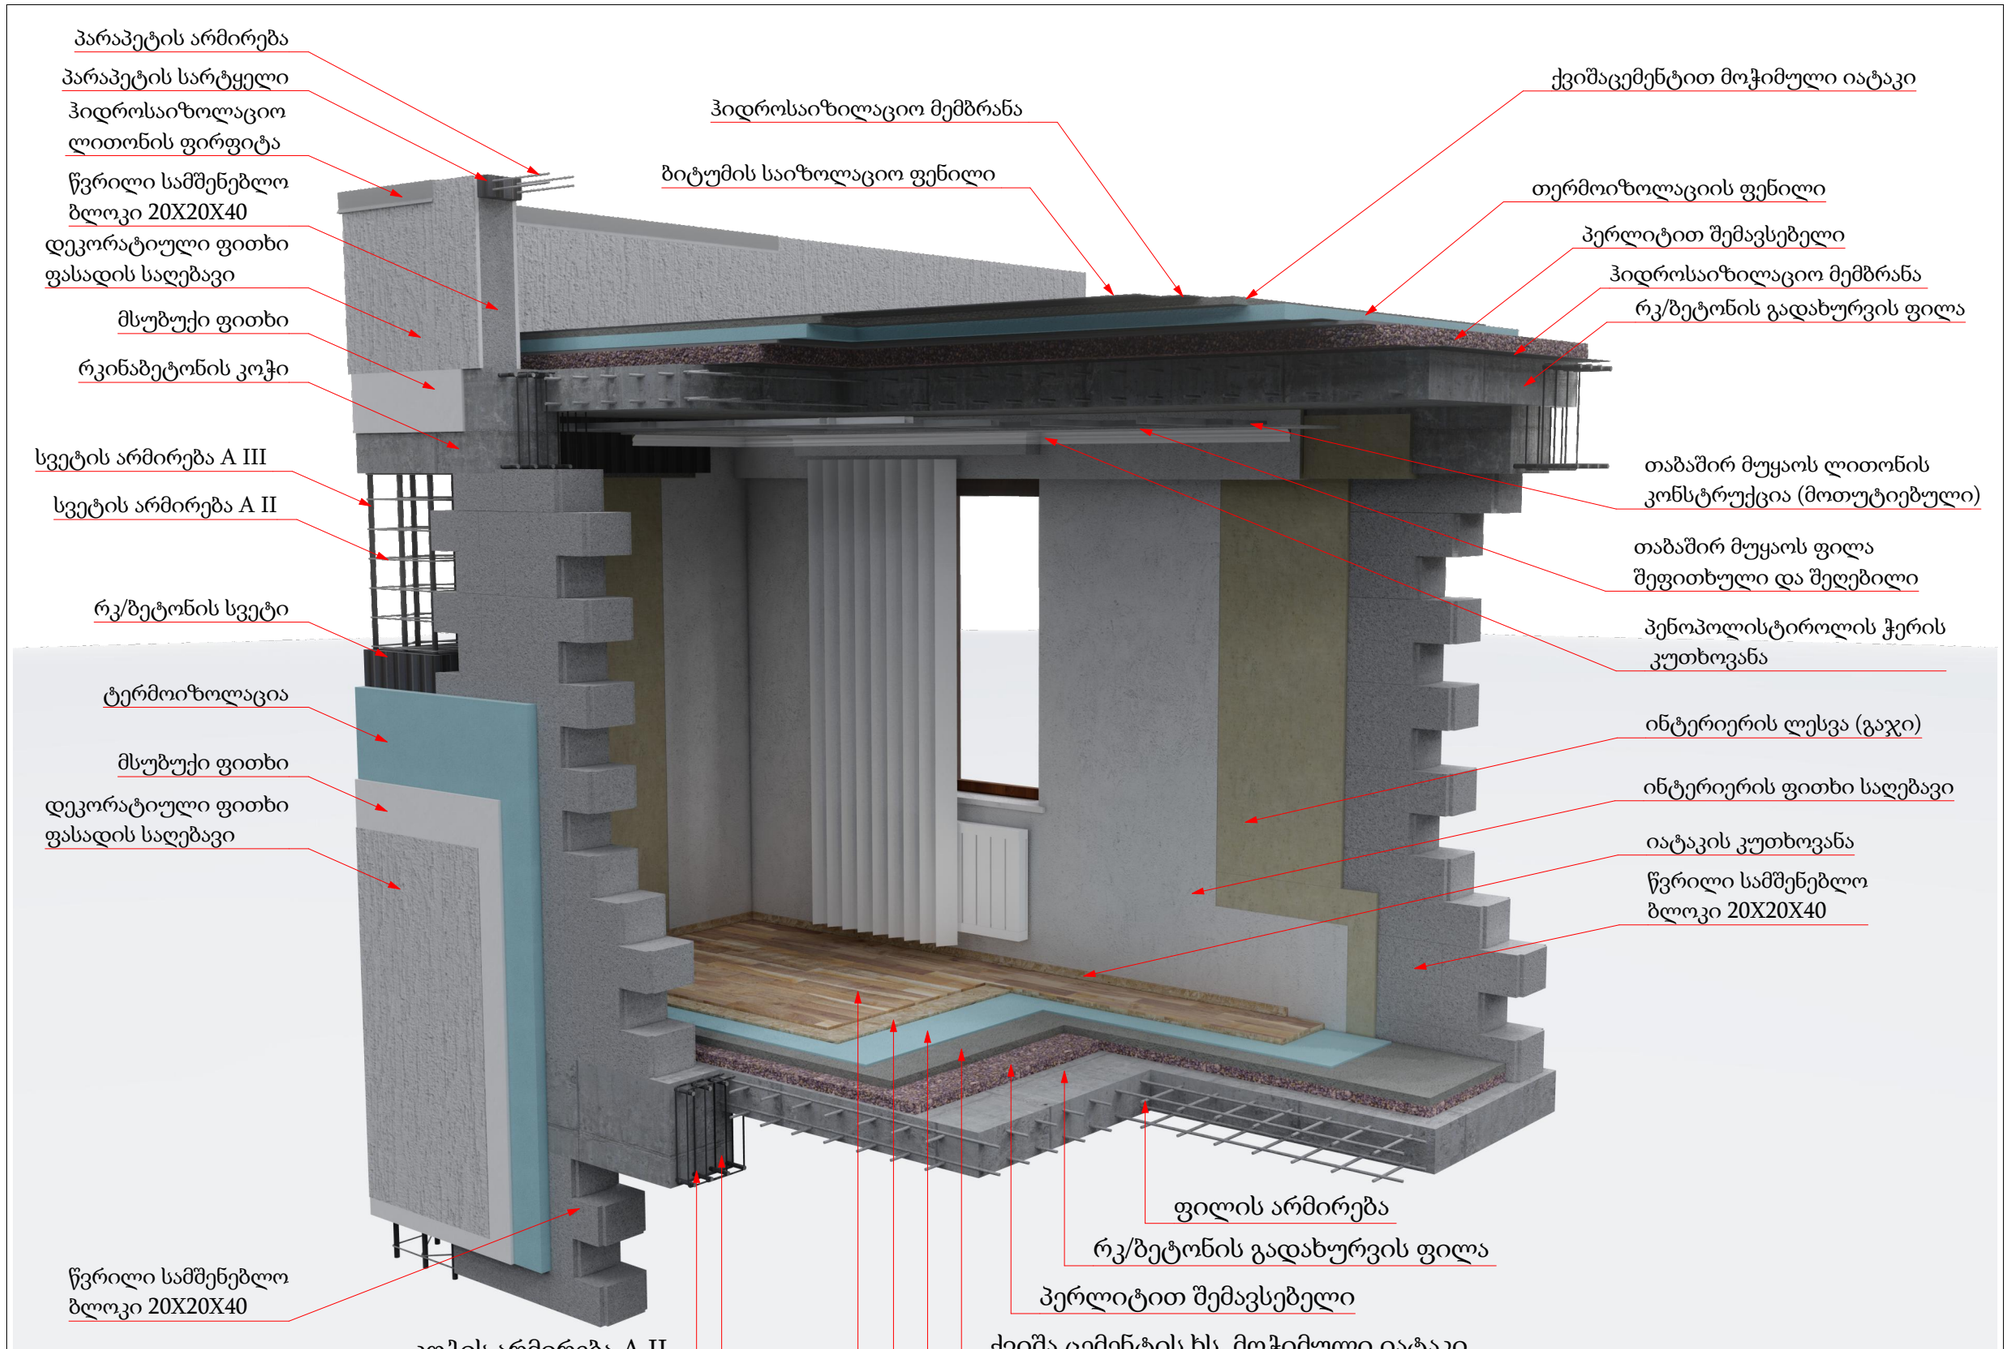

მრავალბინიანი საცხოვრებელი სახლი

- გაძლიერებული ბეტონი
- ბეტონის ბლოკის ჭედვა (300 მმ.)
- ბეტონის ბლოკის ჭედვა (200 მმ.)
- ბეტონის ბლოკის ჭედვა (100 მმ.)
- გაძლიერებული ბეტონის კოლონა
- ±0 ნიშნული
- 512,00 აბსოლიტური ნიშნული
- ა/დ ღერძის ხაზი

დირექტორი		
პრ. ავტორი		
შემსრულ.		

ფურც.	ფურც.	ფორმატი	მასშტაბი	თარიღი
		A3		27.06.18

სტადია

პროექტის შეთანხმება მშენებლობის ნებართვა

შპს არქიბრამ

ARCHIGRAM

ფ N 59

კარ-ფანჯრის სპეციფიკაცია

არქიტექტურული პროექტი

გეგმარებითი ნაწილი

მრავალბინიანი საცხოვრებელი სახლი

±0 ნიშნული
512,00 აბსოლიტური ნიშნული
ა/დ ღერძის ხაზი

კარ-ფანჯარა

დასახელება	რაოდენობა	პარამეტრები	ფართობი	2D	3D
დერეფანი					
	5	900×2,200	2.0		
	5		10.0 m²		
- 525					
	1	1,500×2,700	4.1		
	1		4.1 m²		
- 528					
	1	1,600×2,100	0.0		
	1		0.0 m²		
ფასადი 1-8					
	1	2,500×2,700	6.8		
	1	3,000×2,700	8.1		
	19	1,000×1,800	1.8		
	45	1,500×2,700	4.1		
	62	2,000×2,700	5.4		
	128		568.4 m²		
ფასადი 8-1					
	1	1,437×2,700	3.9		
	10	1,000×1,800	1.8		
	35	2,000×2,700	5.4		
	39	1,500×2,700	4.1		
	85		370.8 m²		
ფასადი ა-გ					
	6	900×2,700	2.4		
	20	2,000×2,700	5.4		
	26		122.4 m²		
ფასადი გ-ა					
	10	1,000×1,800	1.8		
	20	2,000×2,700	5.4		
	30		126.0 m²		

კარ-ფანჯარა

დასახელება	რაოდენობა	პარამეტრები	ფართობი	2D	3D
კიბე					
	2	1,000×2,200	2.2		
	2		4.4 m²		
სან.კვანძი					
	3	800×2,200	1.8		
	3	900×2,200	2.0		
	6		11.4 m²		
ბინა					
	106	1,000×2,200	2.2		
	106		233.2 m²		
კიბე					
	1	850×2,200	1.9		
	10	1,050×2,100	2.2		
	54	900×2,200	2.0		
	65		131.9 m²		
სათავსი					
	1	850×2,200	1.9		
	4	1,000×2,200	2.2		
	5		10.7 m²		
საძილე					
	114	900×2,200	2.0		
	114		228.0 m²		
ტუალეტი					
	9	900×2,200	2.0		
	98	800×2,200	1.7		
	107		193.6 m²		
ფას. 1-8					
	1	1,500×2,700	4.1		

დირექტორი	ა. ზუმბაძე		
პრ. ავტორი			
შემსრულ.			
ფურც.	ფურც.	ფორმატი	მასშტაბი
		A3	

პროექტის ფრაგმენტი
მშენებლობის ნებართვისთვის

შპს არქიგრამ