
მეორადი ავტონაწილების ბაზრობა
GERMAN GOLD
PARKING

მესასვლელი №2



შენიშვნა: ორივე შესასვლელი მდებარეობს ერთ ნაკვეთზე ს/კ 01.17.12.005.032



ფორმატი PAPER SIZE	კონტრაქტი № CONTRACT N	პროექტი № PROJECT N
A3		

პირობითი აღნიშვნები
LEGEND

1.ნახაზზე ყველა ცვლილება მშენებლობისას შეთანხმებული უნდა იყოს პროექტის ავტორთან

დამკვეთი:
CLIENT

პროექტი:
PROJECT

მისამართი:
ADRESS

თანამდებობა	გვარი	ხელმოწერა
მთ. არქიტექტორი	ნ.მუჯირი	

შ.პ.ს "არქ ცენტრი"
თბილისი, მ.მელიქიშვილის 24
ტელ: +995 597 74 49 77
ელ ფოსტა: Arch.Centre@Outlook.com

არქიტექტურა
ARCHITECTURE

	თარიღი: DATE OF ISSUE

საკადასტროზე
განთავსების სქემა

სტადია: STAGE	ინდექსი: INDEX	ფურცელი: PAGES

საკადასტრო საზღვარი

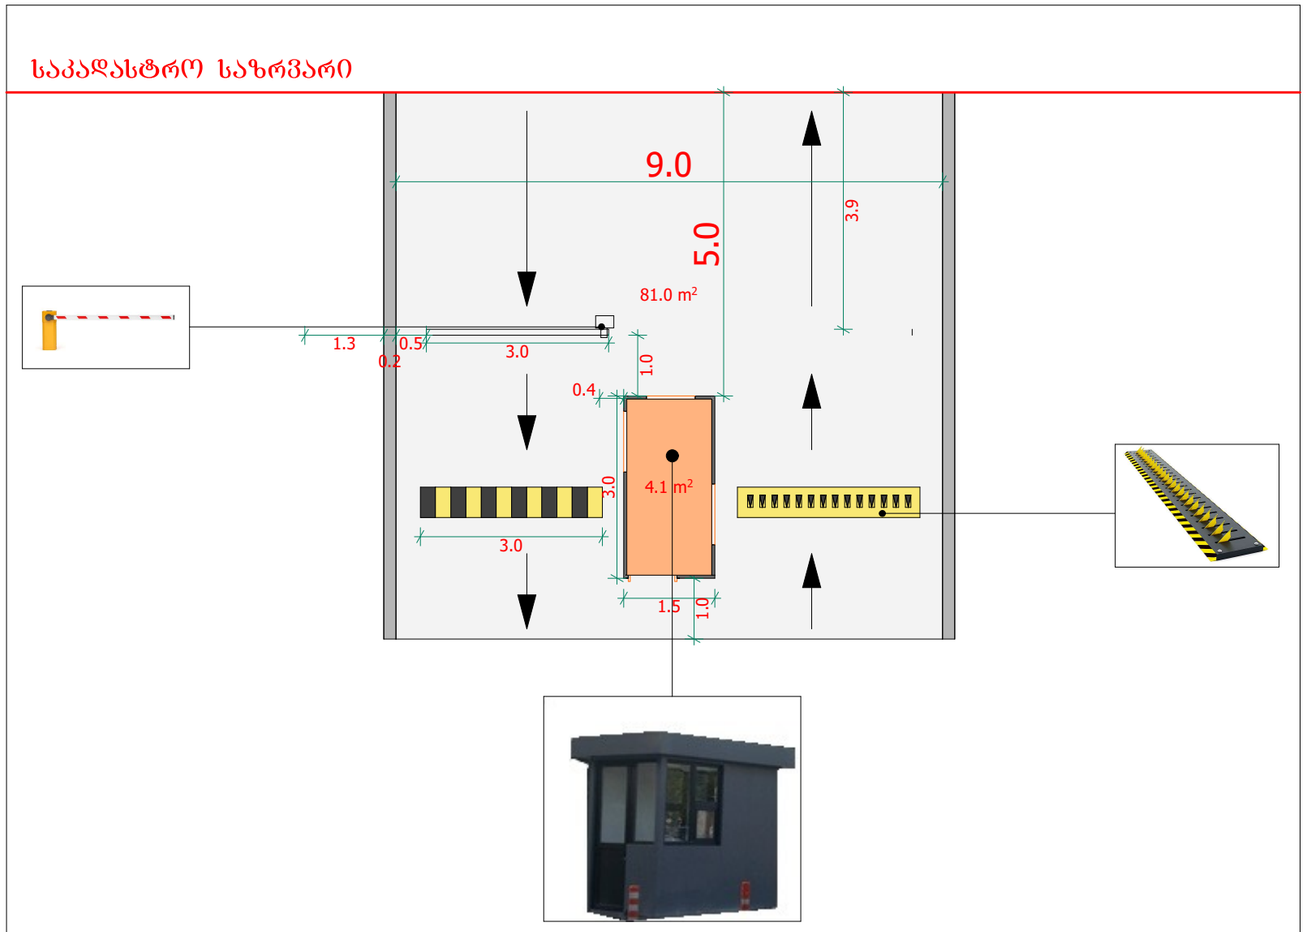

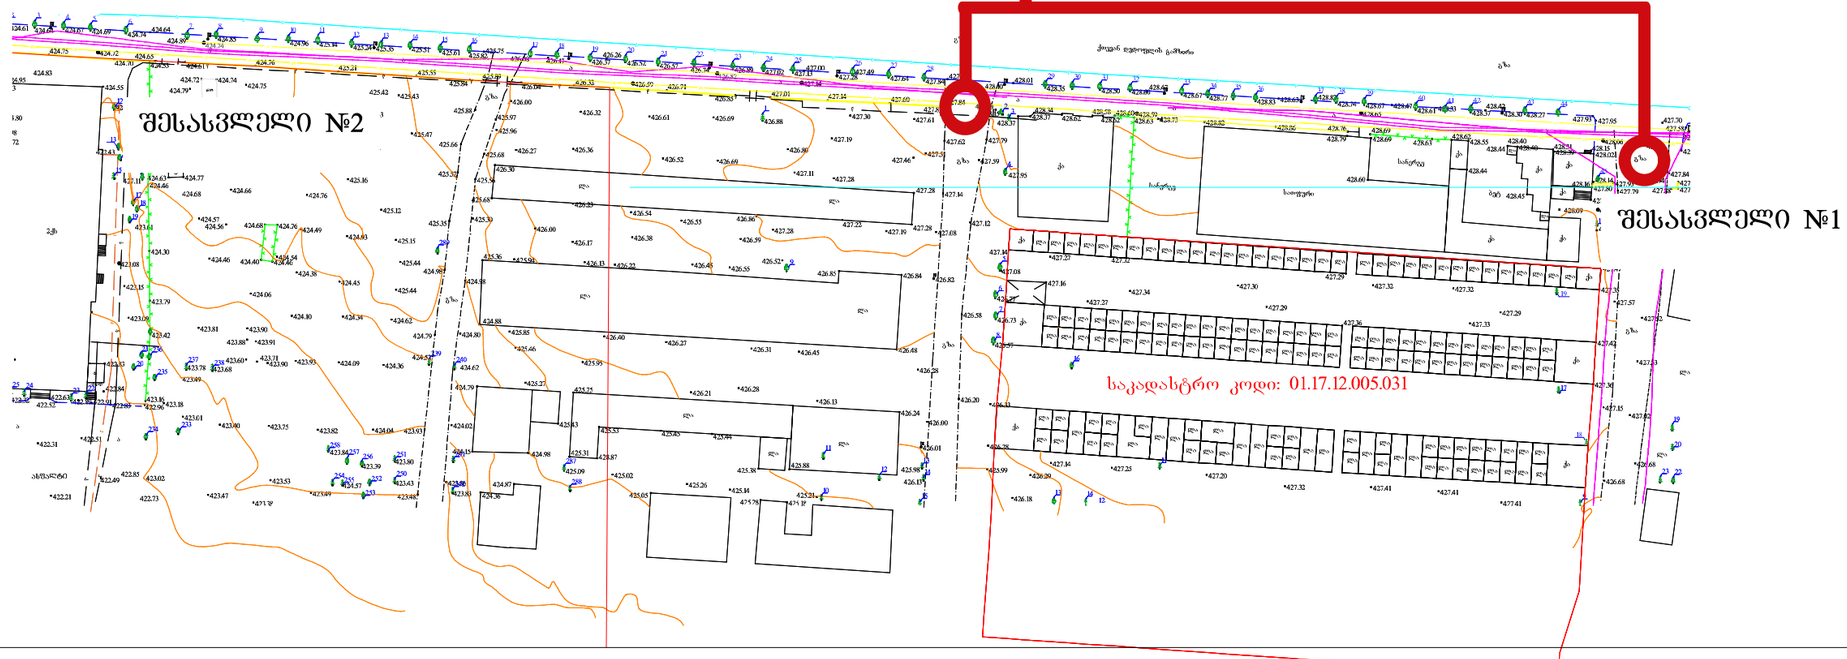

ფორმატი PAPER SIZE	კონტრაქტი № CONTRACT N	პროექტი № PROJECT N
A3		

პირობითი აღნიშვნები
LEGEND

1.ნახაზზე ყველა ცვლილება მშენებლობისას შეთანხმებული უნდა იყოს პროჭის ავტორთან

დამკვეთი: CLIENT სს "რეაქ ინვესტი"

პროექტი: PROJECT მრავალ ადგილიანი ავტოსადგომი

მისამართი: ADRESS ქ.წამებაულის №71

თანამდებობა	მპარი	ხელმოწერა
მთ. არქიტექტორი	ნ.მეუხრი	

შ.პ.ს "არქ ცენტრი"
თბილისი, მ.მელიქიშვილის 24
ტელ: +995 597 74 49 77
ელ ფოსტა: Arch.Centre@Outlook.com

არქიტექტურა
ARCHITECTURE

მ 1:100	თარიღი: DATE OF ISSUE 2024

გეგმა

სტადია: STAGE	ინდექსი: INDEX	ფურცელი: PAGES
მპ		

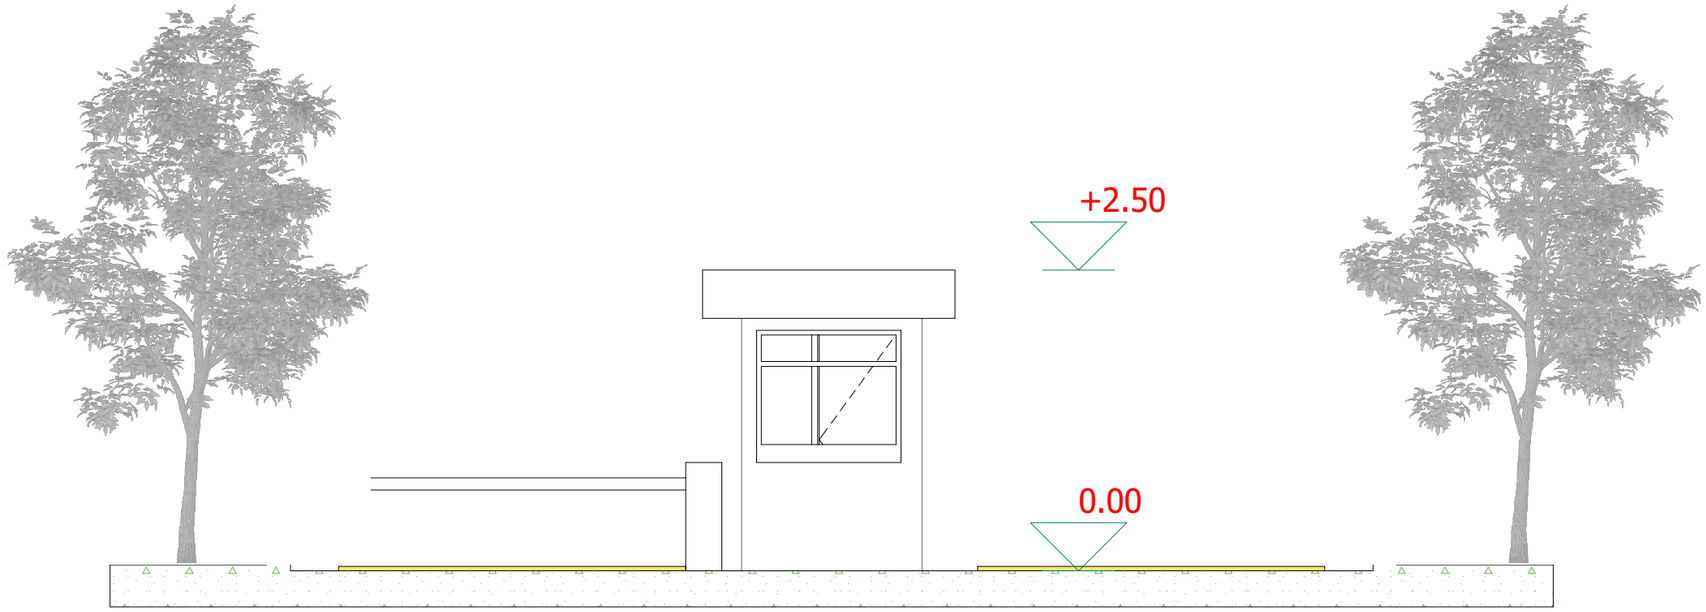

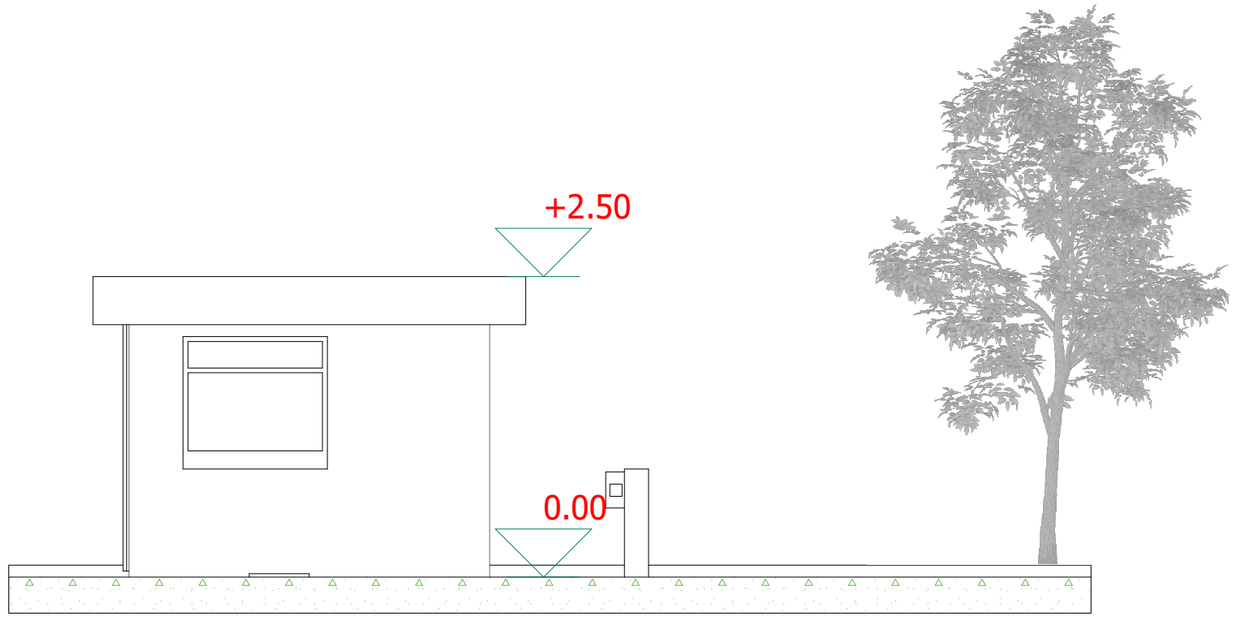

ფორმატი PAPER SIZE	კონტრაქტი № CONTRACT N	პროექტი № PROJECT N
A3		

არქიტექტურული აღნიშვნები
LEGEND

1.ნახაზზე ყველა ცვლილება მშენებლობისას შეთანხმებული უნდა იყოს არქიტექტორთან

დამკვეთი: CLIENT	სს "რევაზ ინვესტი"
პროექტი: PROJECT	მრავალ ალგილიანი აეტოსადგომი
მისამართი: ADRESS	ქ.წამებულის №71

თანამდებობა	გვარი	ხელმოწერა
მთ. არქიტექტორი	ნ.შენგილი	

შ.პ.ს "არქ ცენტრი"
თბილისი, მ.კვლივიანის 24
ტელ: +995 597 74 49 77
ელ ფოსტა: Arch.Centre@Outlook.com

არქიტექტურა
ARCHITECTURE

მ 1:50	თარიღი: DATE OF ISSUE 2023

ჭრილები : შესასვლელი №3

სტადია: STAGE	ინდექსი: INDEX	ფურცელი: PAGES
პპ		



ბარიერის ტექნიკური დოკუმენტაცია

მოდელი	BIG/6
ჯოხის სიგრძე	3 მეტრი
გახსნა/დახურვის დრო	4 – 7 წამი (რეგულირებადი)
მაქს. ძალა	140 ვატი
ძირითადი კვება	AC110-240V±15%
კორპუსი	მეტალის კორპუსი, გალვანიზირებული, შეღებილი
ზომა（W×D×H）	330 × 240 × 960 მმ
წონა	42 კგ
სამუშაო ტემპერატურა	-40~+60 ℃ (-20℃ გრადუსზე დაბალ ტემპერატურაზე საჭიროა ელექტრო გამათბობლის დაყენება)
გადაცემის მეთოდი	მუდმივი დენის მოტორი ჯაგრისების გარეშე
დაცვის დონე (IP)	54
ინტენსიურობა	ინტენსიური მოხმარების
მართვის პულტის სამუშაო არეალი	≤30 მეტრი (ღია სივრცეში, მზიან ამინდში)

მეთვალყურეობას განახორციელებს დაცვის სამსახური 24სთ რეჟიმში