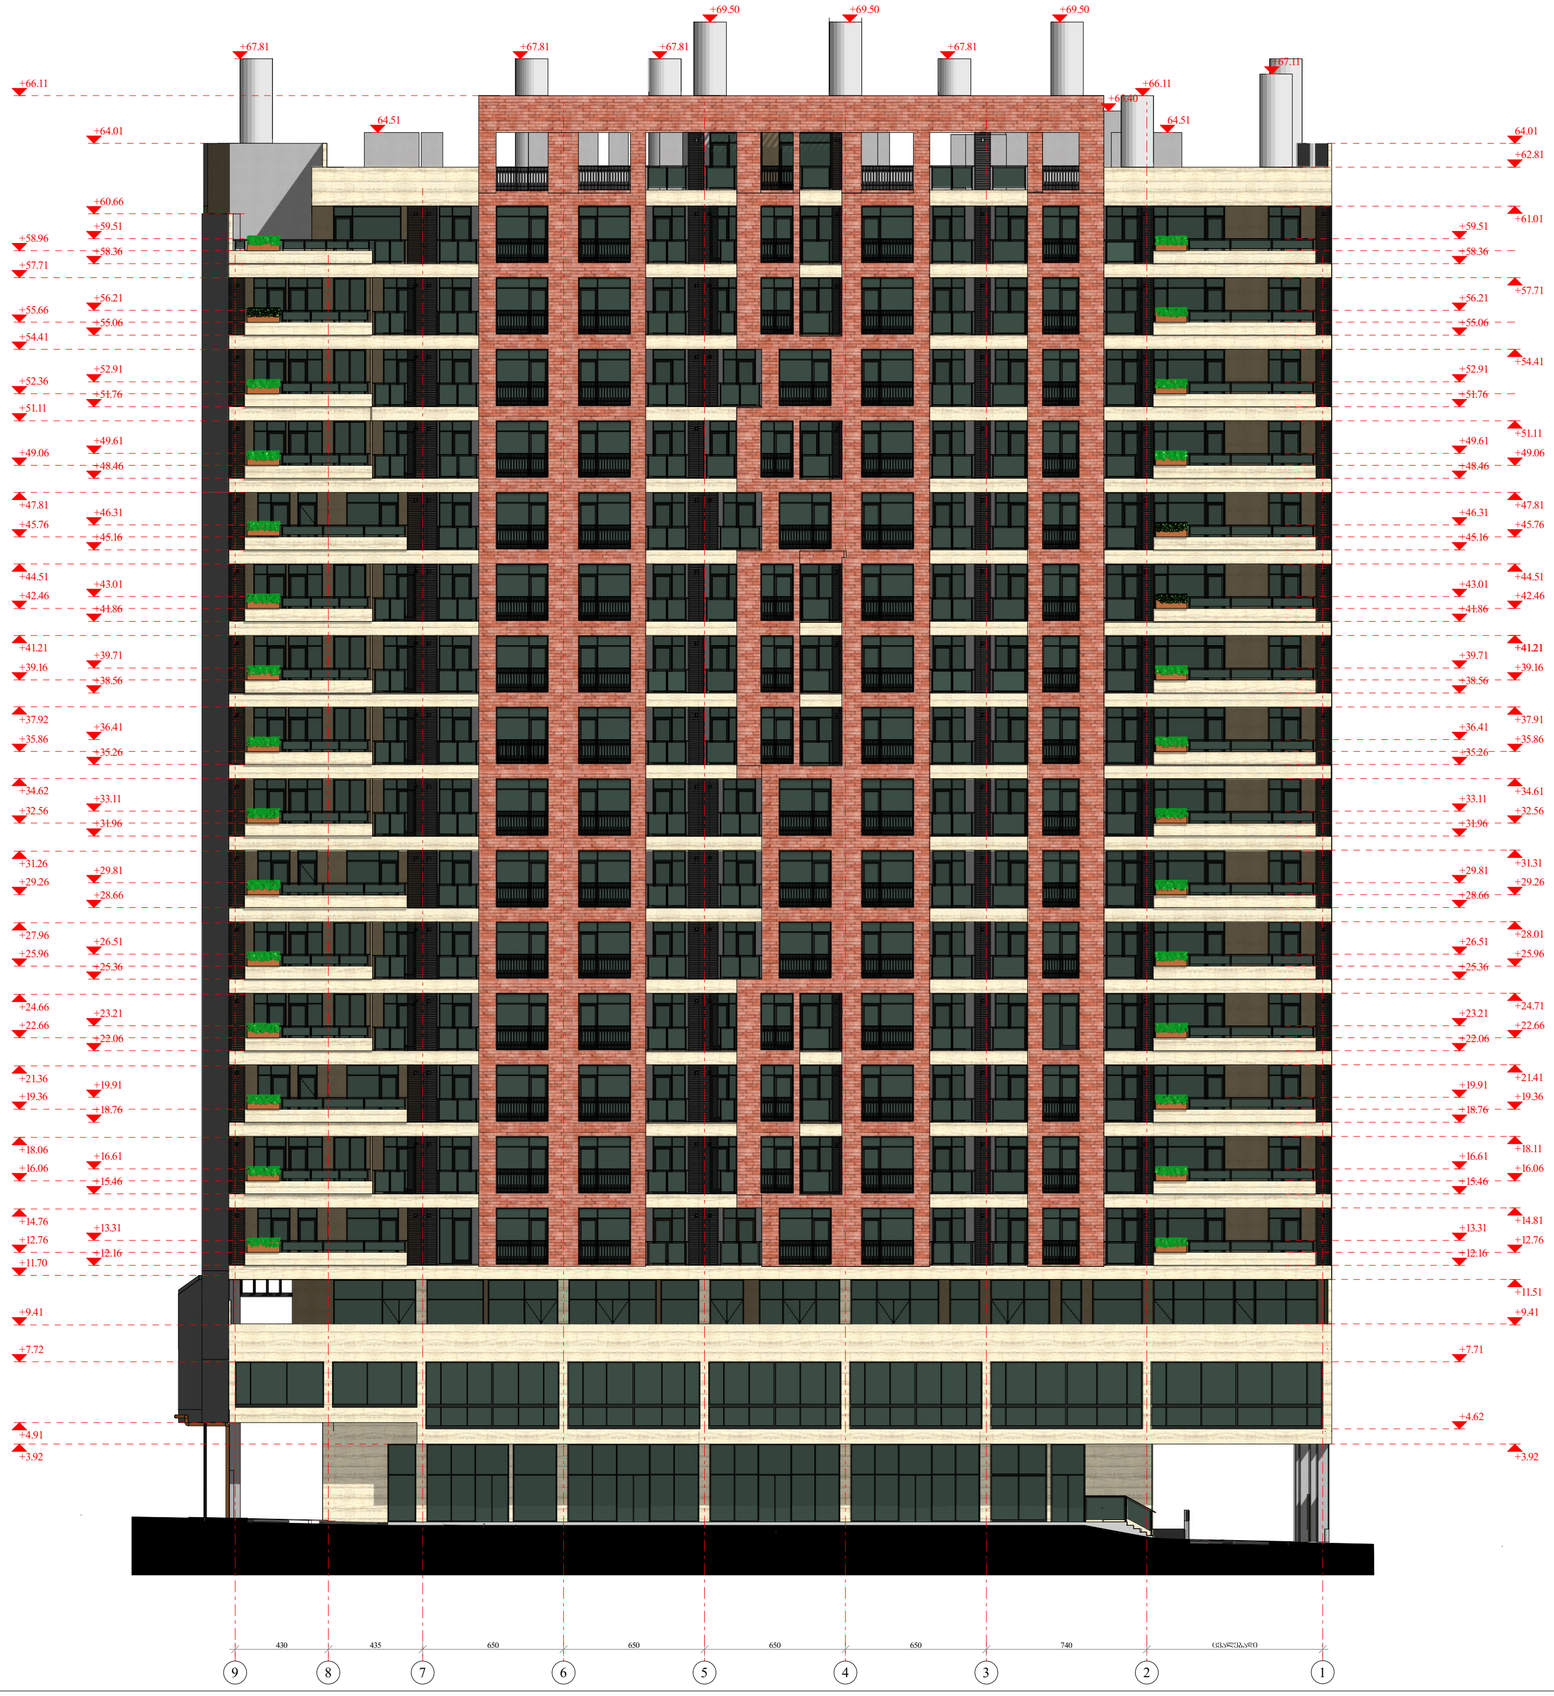

ფორმატი A-2	თბილისი 2024 წ.		
	დაკვეთა №		

პირობითი აღნიშვნები:

სართულის ტექნიკურ-ეკონომიური მაჩვენებლები

შენიშვნები:

1. დაემატა ტელესაკომუნიკაციო ანძები

პროექტის სახელწოდება

მრავალფუნქციური კომპლექსი/შენობის პროექტის კორექტირება ქალაქ თბილისში მექანიზაციის ქუჩა № 1-ში (ნაკვეთი №01.12.12.002.001)

შასადი 9-1 ღერძებში

თანამდებობა	გვარი	ხელმოწერა	თარიღი
დირექტორი	მ. ბოლქვაძე		
პრ. მთავარი არქიტექტორი	მ. ბოლქვაძე		
პროექტის ავტორები	მ. ბოლქვაძე		
	ო. ჯაფარიძე		
დაამუშავა	ო. ჯაფარიძე		
მასშტაბი	1:200	თარიღი	
სტადია		ფურცლები	ფურცელი
არქიტექტურული პროექტი			

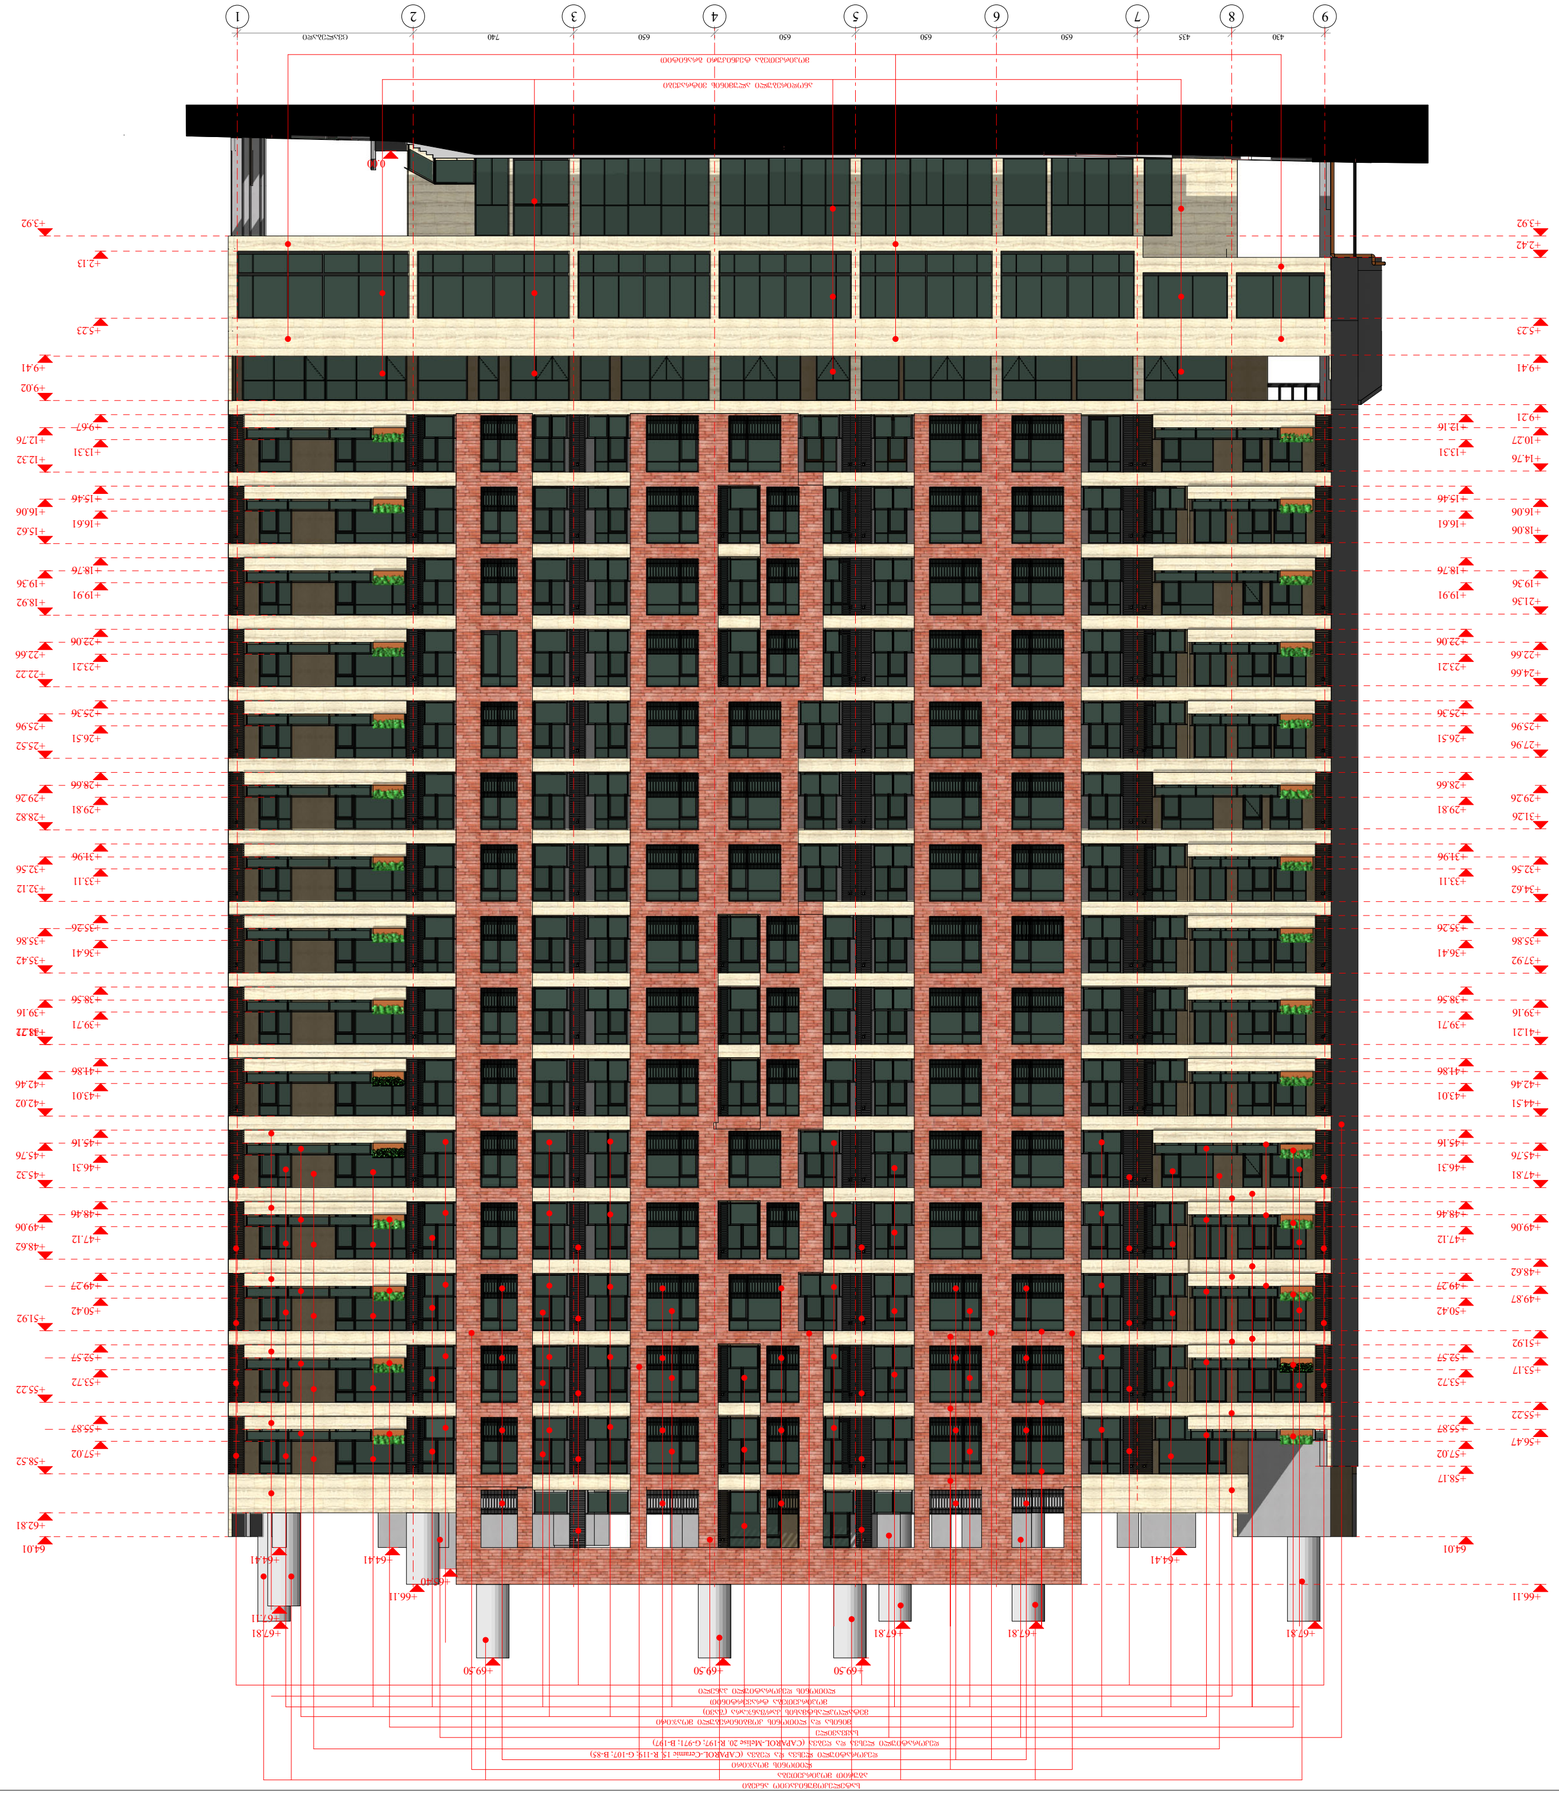
9 8 7 6 5 4 3 2 1
430 415 650 650 650 650 740 (535)
+2.42 +3.92 +5.23 +9.41 +9.21 +10.27 +12.16 +13.31 +14.76 +15.46 +16.06 +16.61 +18.06 +18.76 +19.36 +19.91 +21.36 +22.06 +22.66 +23.21 +24.66 +25.36 +25.96 +26.51 +27.96 +28.66 +29.26 +29.81 +31.26 +31.96 +32.56 +33.11 +34.62 +35.36 +35.86 +36.41 +37.92 +38.56 +39.16 +39.71 +41.21 +41.86 +42.46 +43.01 +44.51 +45.16 +45.76 +46.31 +47.81 +48.46 +49.06 +47.12 +48.62 +49.29 +49.87 +50.42 +51.92 +52.57 +53.17 +53.72 +55.22 +55.87 +56.47 +57.02 +58.17 +64.01 +66.11 +64.41 +64.81 +66.40 +67.81 +67.71 +67.81 +67.81 +69.50 +69.50 +69.50 +62.81 +57.02 +58.52 +53.72 +55.87 +49.29 +50.42 +43.16 +45.76 +42.46 +43.01 +38.56 +39.16 +39.71 +32.56 +33.11 +34.96 +28.82 +29.81 +29.26 +25.96 +26.51 +22.66 +23.21 +19.36 +19.91 +18.76 +16.61 +15.46 +16.06 +12.76 +13.31 +9.67 +9.02 +5.23 +3.92 +2.13 0.00

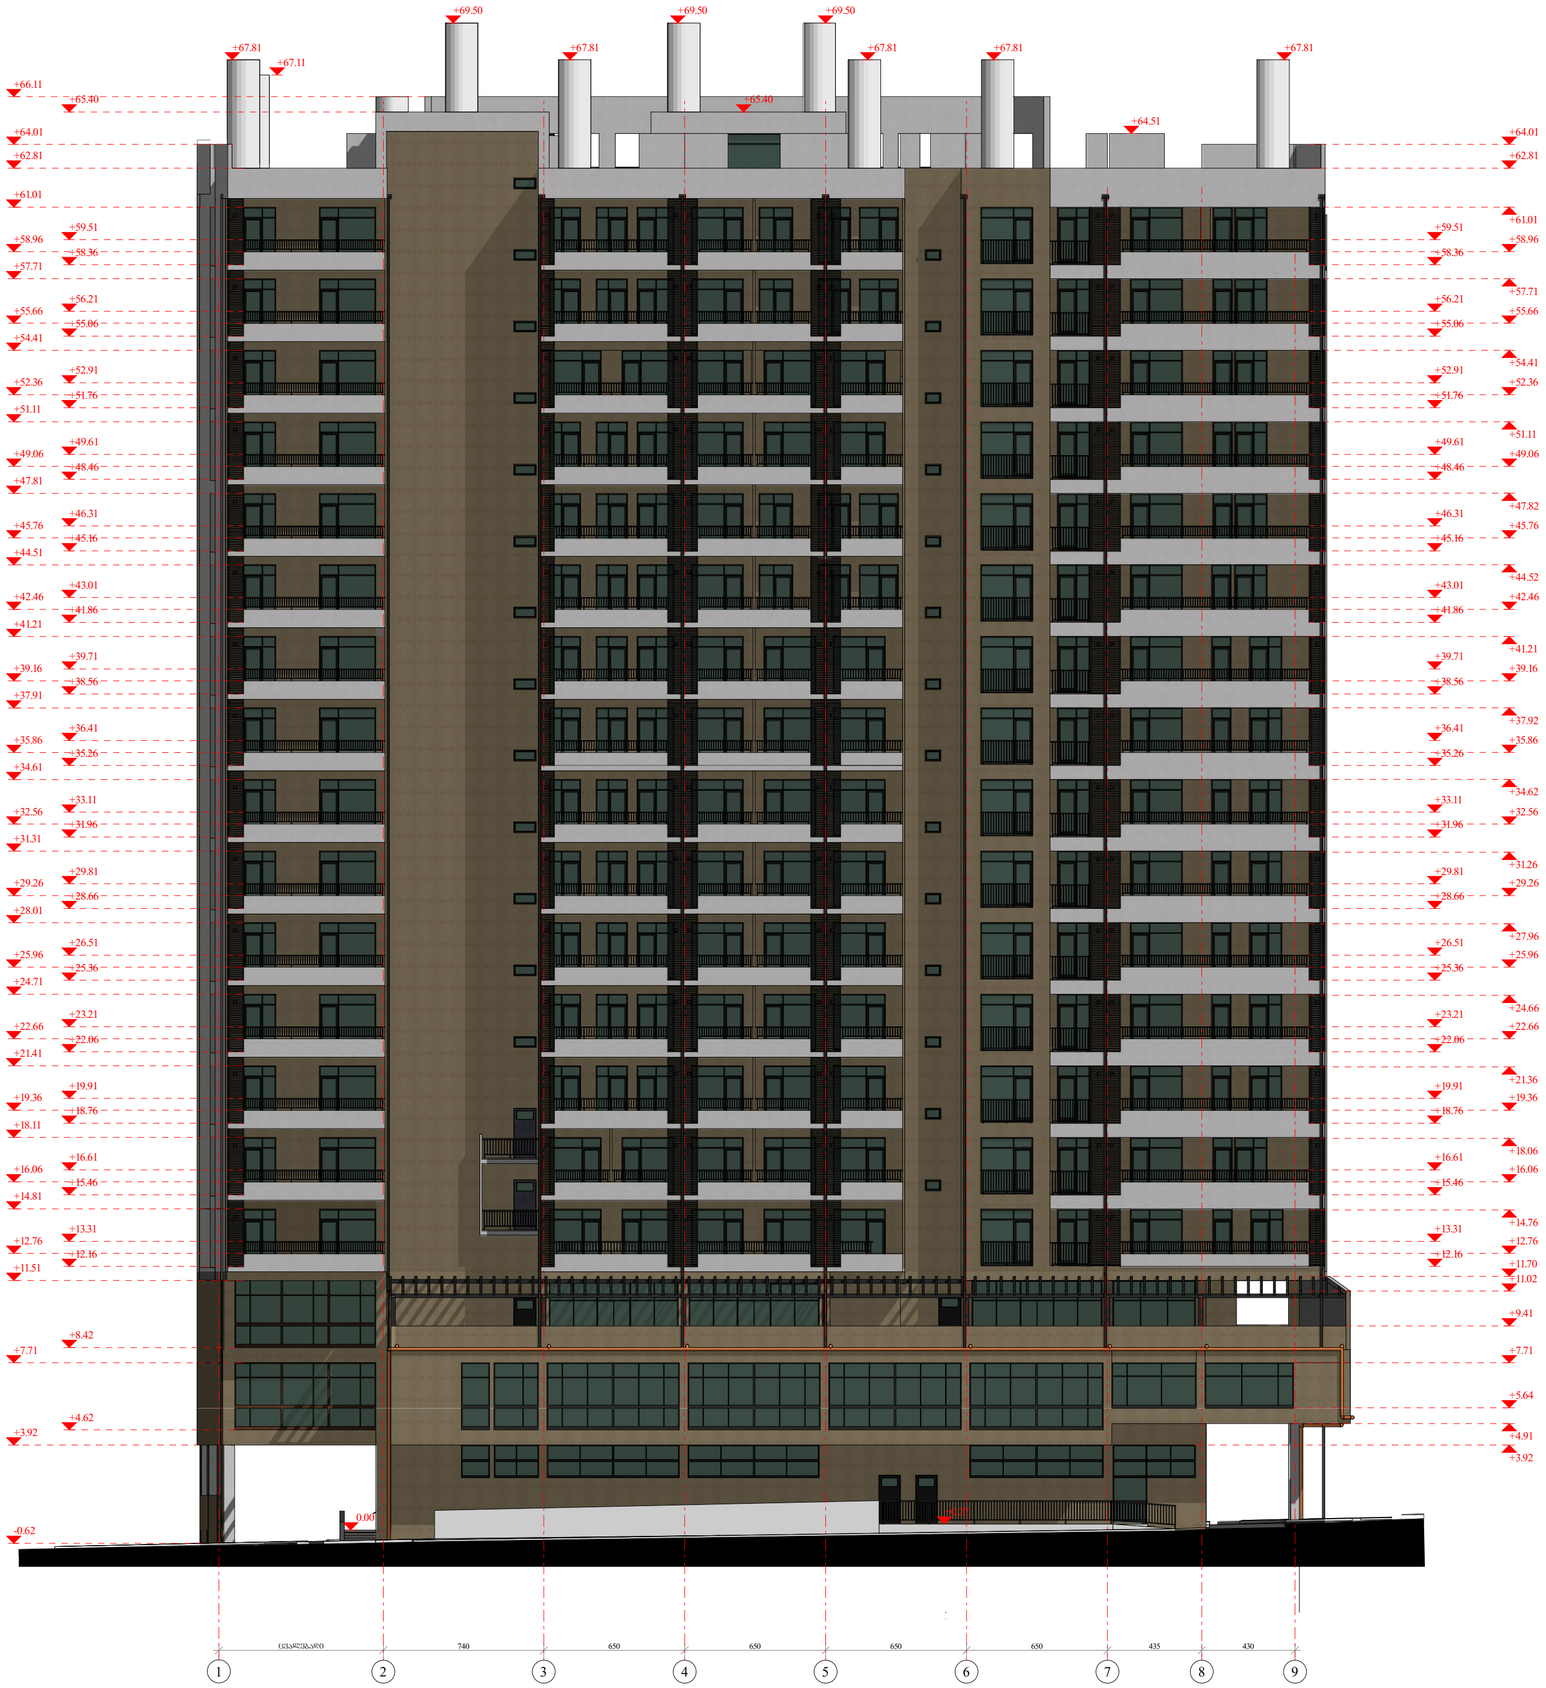

ფორმატი A-2	თბილისი 2024 წ.		
	დაკვეთა №		

პირობითი აღნიშვნები:

სართულის ტექნიკურ-ეკონომიური მაჩვენებლები

შენიშვნები:

1. დაემატა ტელესაკომუნიკაციო ანძები

პროექტის სახელწოდება

მრავალფუნქციური კომპლექსი/შენობის პროექტის კორექტირება ქალაქ თბილისში მიქანიზაციის ქუჩა № 1-ში (ნაკვეთი №01.12.12.002.001)

შასადი 1-9 ღერძებში

თანამდებობა	გვარი	ხელმოწერა	თარიღი
დირექტორი	მ. გოლძგაძე		
პრ. მთავარი არქიტექტორი	მ. გოლძგაძე		
პროექტის ავტორები	მ. გოლძგაძე		
	ო. ჯაფარიძე		
დაამუშავა	ო. ჯაფარიძე		
მასშტაბი	1:200	თარიღი	
სტადია		ფურცლები	ფურცელი
არქიტექტურული პროექტი			

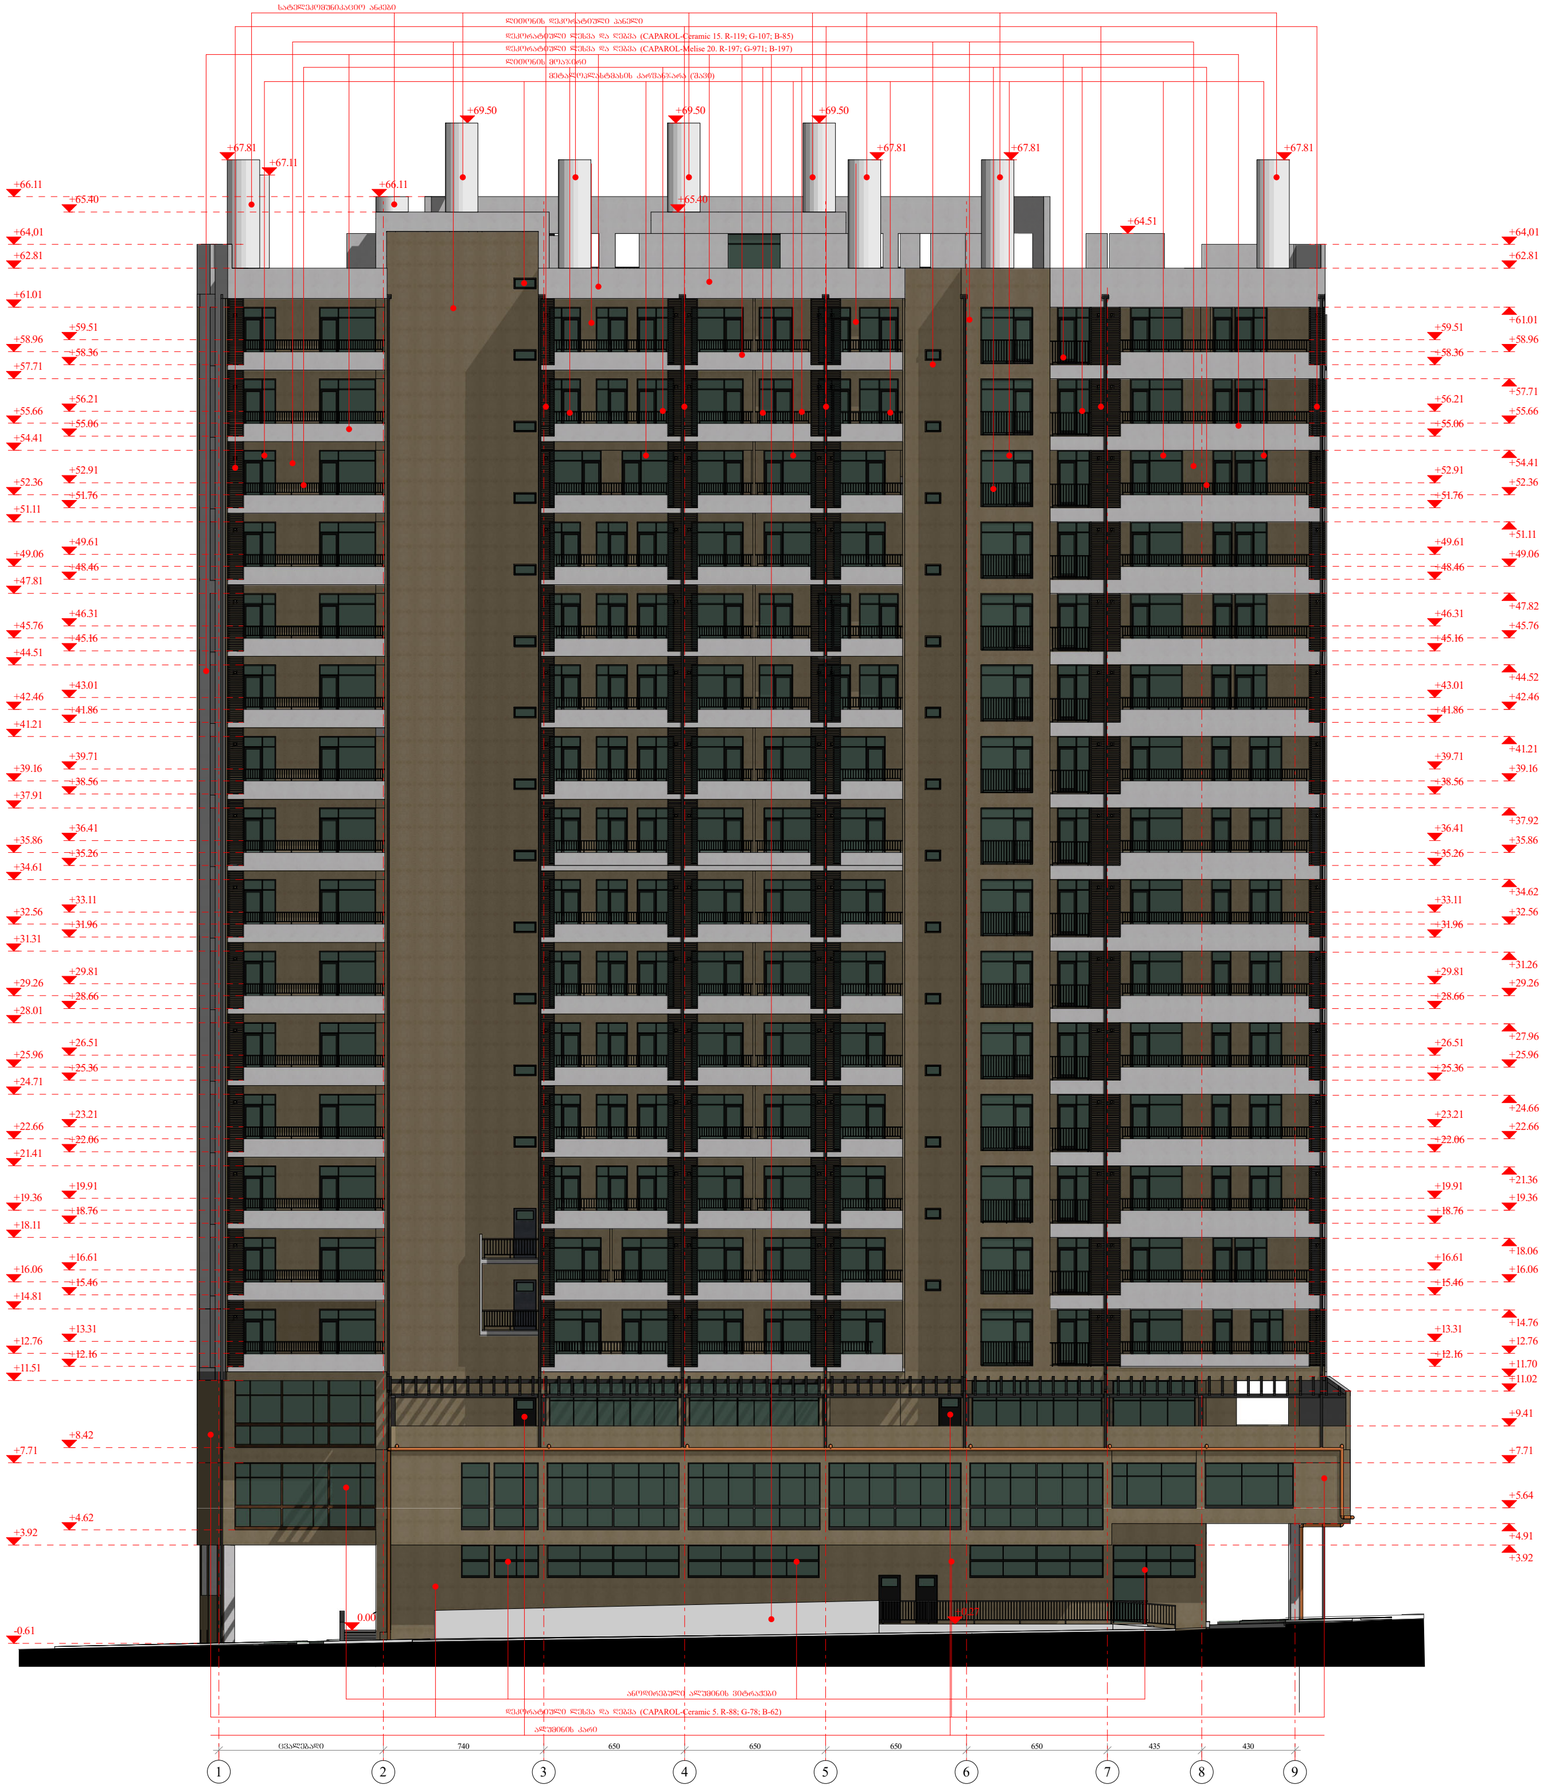

ფორმატი A-2	თბილისი 2024 წ.
	დაკვეთა №

პირობითი აღნიშვნები:

სართულის ტექნიკურ-ეკონომიური მაჩვენებლები

შენიშვნები:

1. დაემატა ტელესაკომუნიკაციო ანძები

პროექტის სახელწოდება

მრავალფუნქციური კომპლექსი/შენობის პროექტის კორექტირება ქალაქ თბილისში მშენებლობის ნებართვის №1-ში (ნაკვეთი №01.12.12.002.001)



შპს „2008“ მოსაპირკეთებელი მასალების ჩვენებით

თანამდებობა	გვარი	ხელმოწერა	თარიღი
დირექტორი	მ. გოლძგაძე		
პრ. მთავარი არქიტექტორი	მ. გოლძგაძე		
პროექტის ავტორები	მ. გოლძგაძე		
	ო. ჯაფარიძე		
დაამშვა	ო. ჯაფარიძე		
მასშტაბი	1:200	თარიღი	
სტადია		ფურცლები	ფურცელი
არქიტექტურული პროექტი			

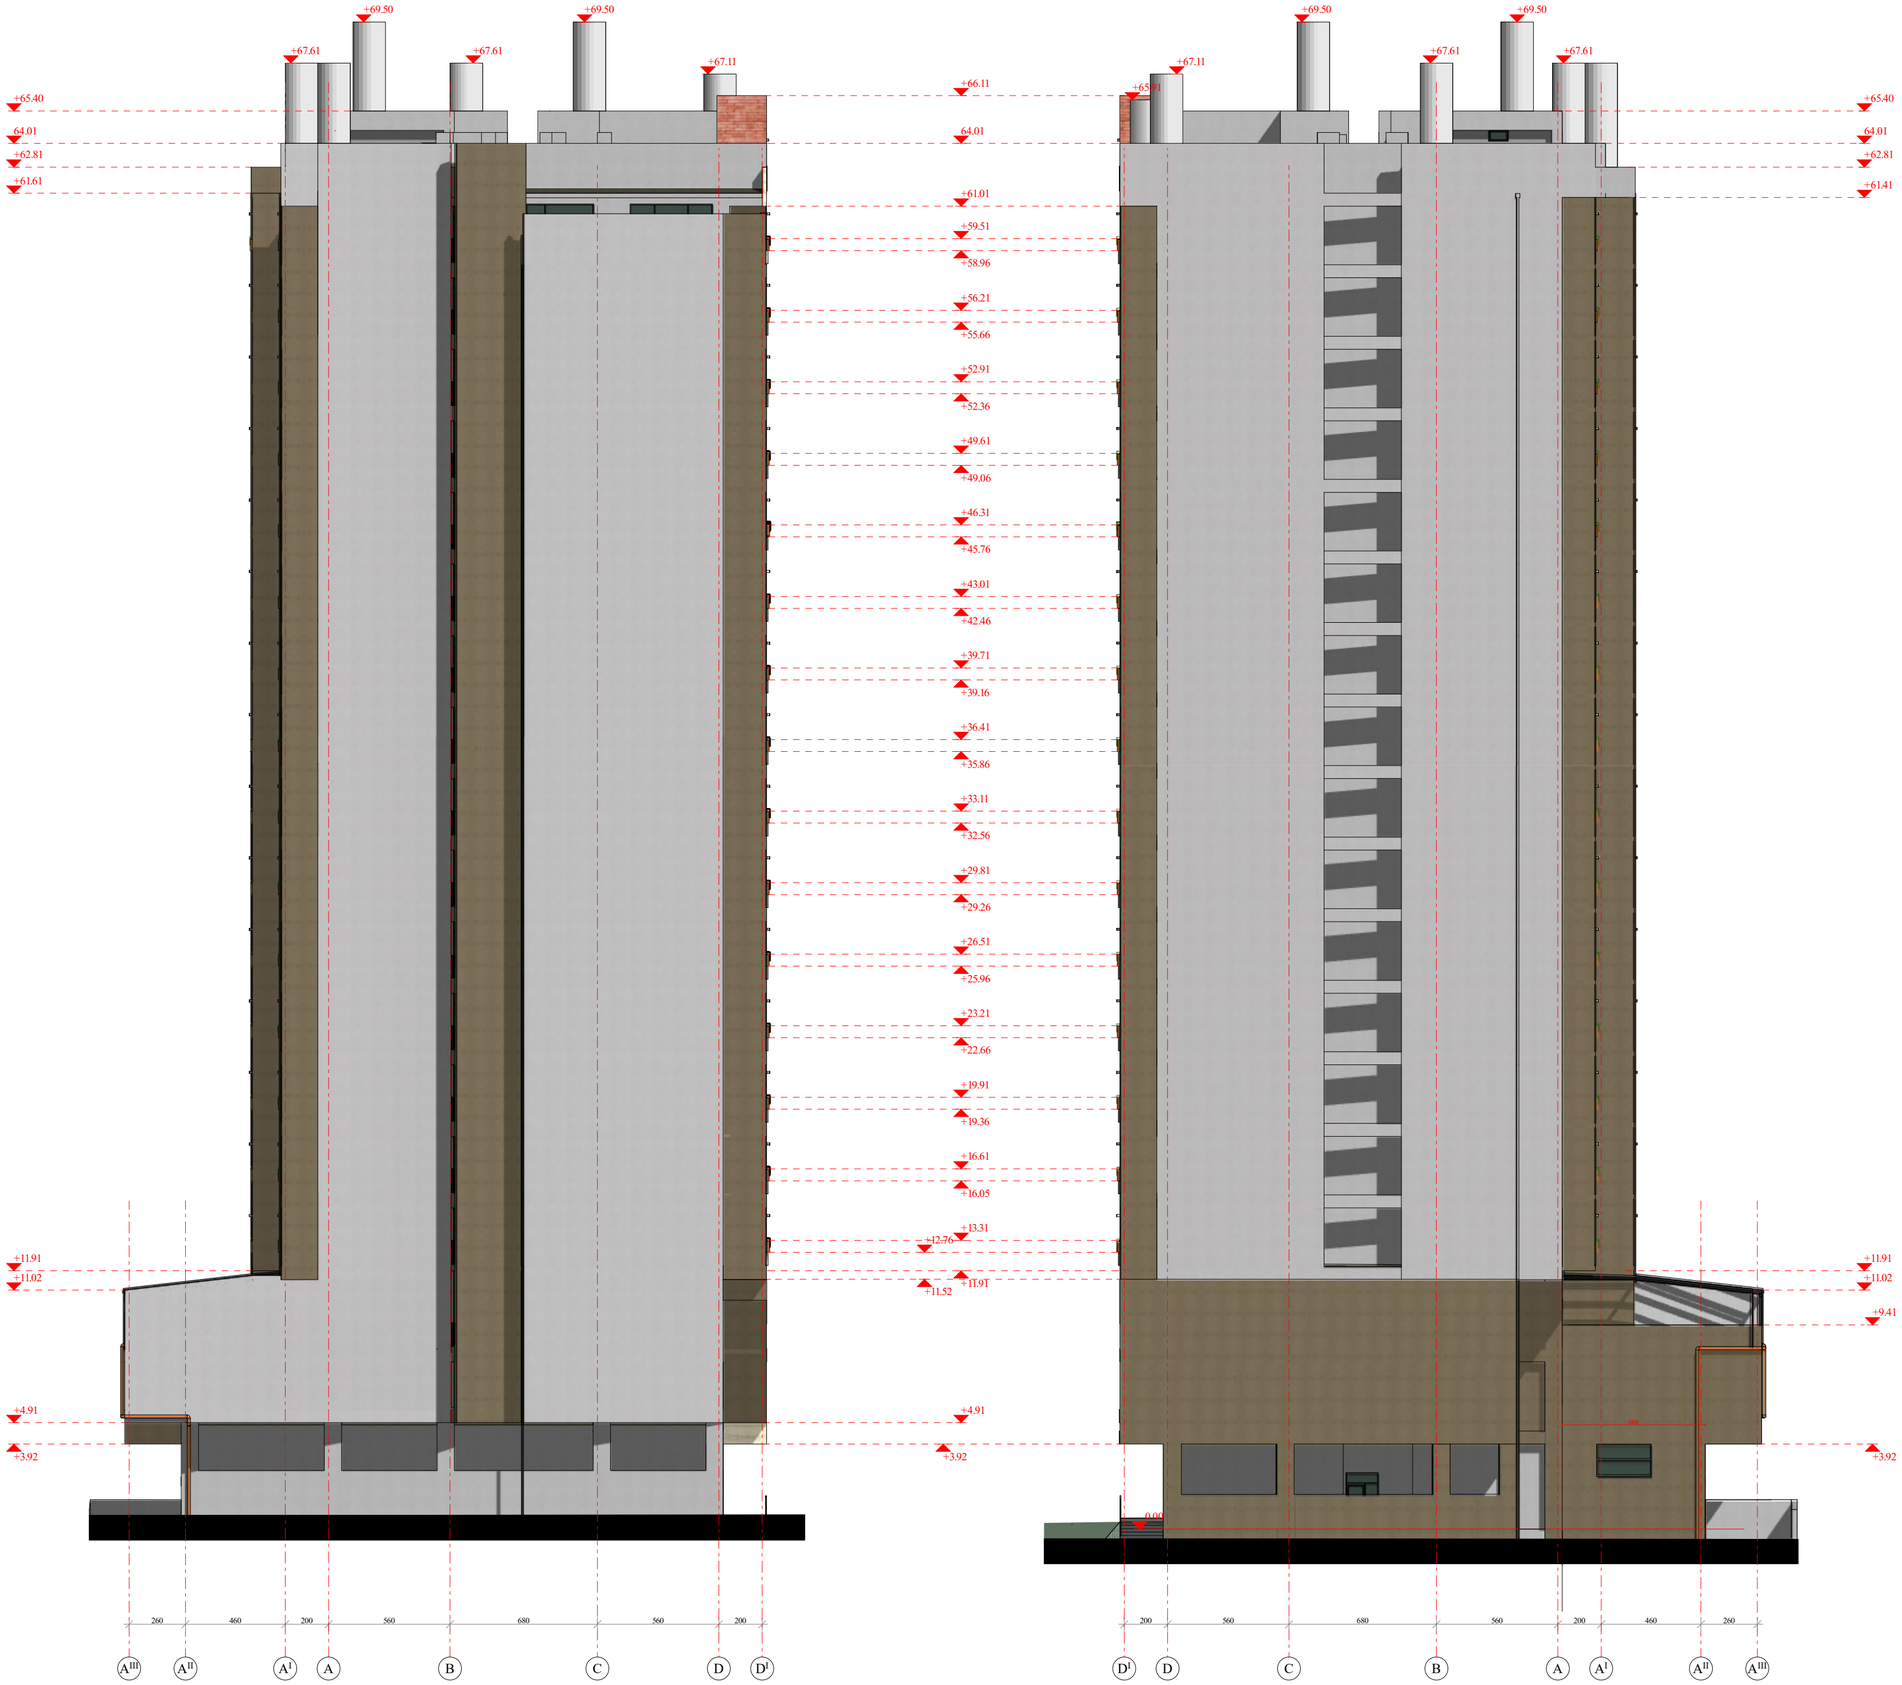

ფორმატი A-2	თბილისი 2024 წ.		
	დაკვეთა №		

პირობითი აღნიშვნები:

სართულის ტექნიკურ-ეკონომიური მაჩვენებლები

შენიშვნები:

1. დაემატა ტელესაკომუნიკაციო ანძები

პროექტის სახელწოდება

მრავალფუნქციური კომპლექსი/შენობის პროექტის კორექტირება ქალაქ თბილისში მეძანიზაციის ქუჩა № 1-ში (ნაკვეთი №01.12.12.002.001)

ფასადი A III- D I და D I - A III ღერძებში

თანამდებობა	გვარი	ხელმოწერა	თარიღი
დირექტორი	მ. ბოლქვაძე		
პრ. მთავარი არქიტექტორი	მ. ბოლქვაძე		
პროექტის ავტორები	მ. ბოლქვაძე		
	ო. ჯაფარიძე		
დაამუშავა	ო. ჯაფარიძე		
მასშტაბი	1:200	თარიღი	
სტადია		ფურცლები	ფურცელი
არქიტექტურული პროექტი			

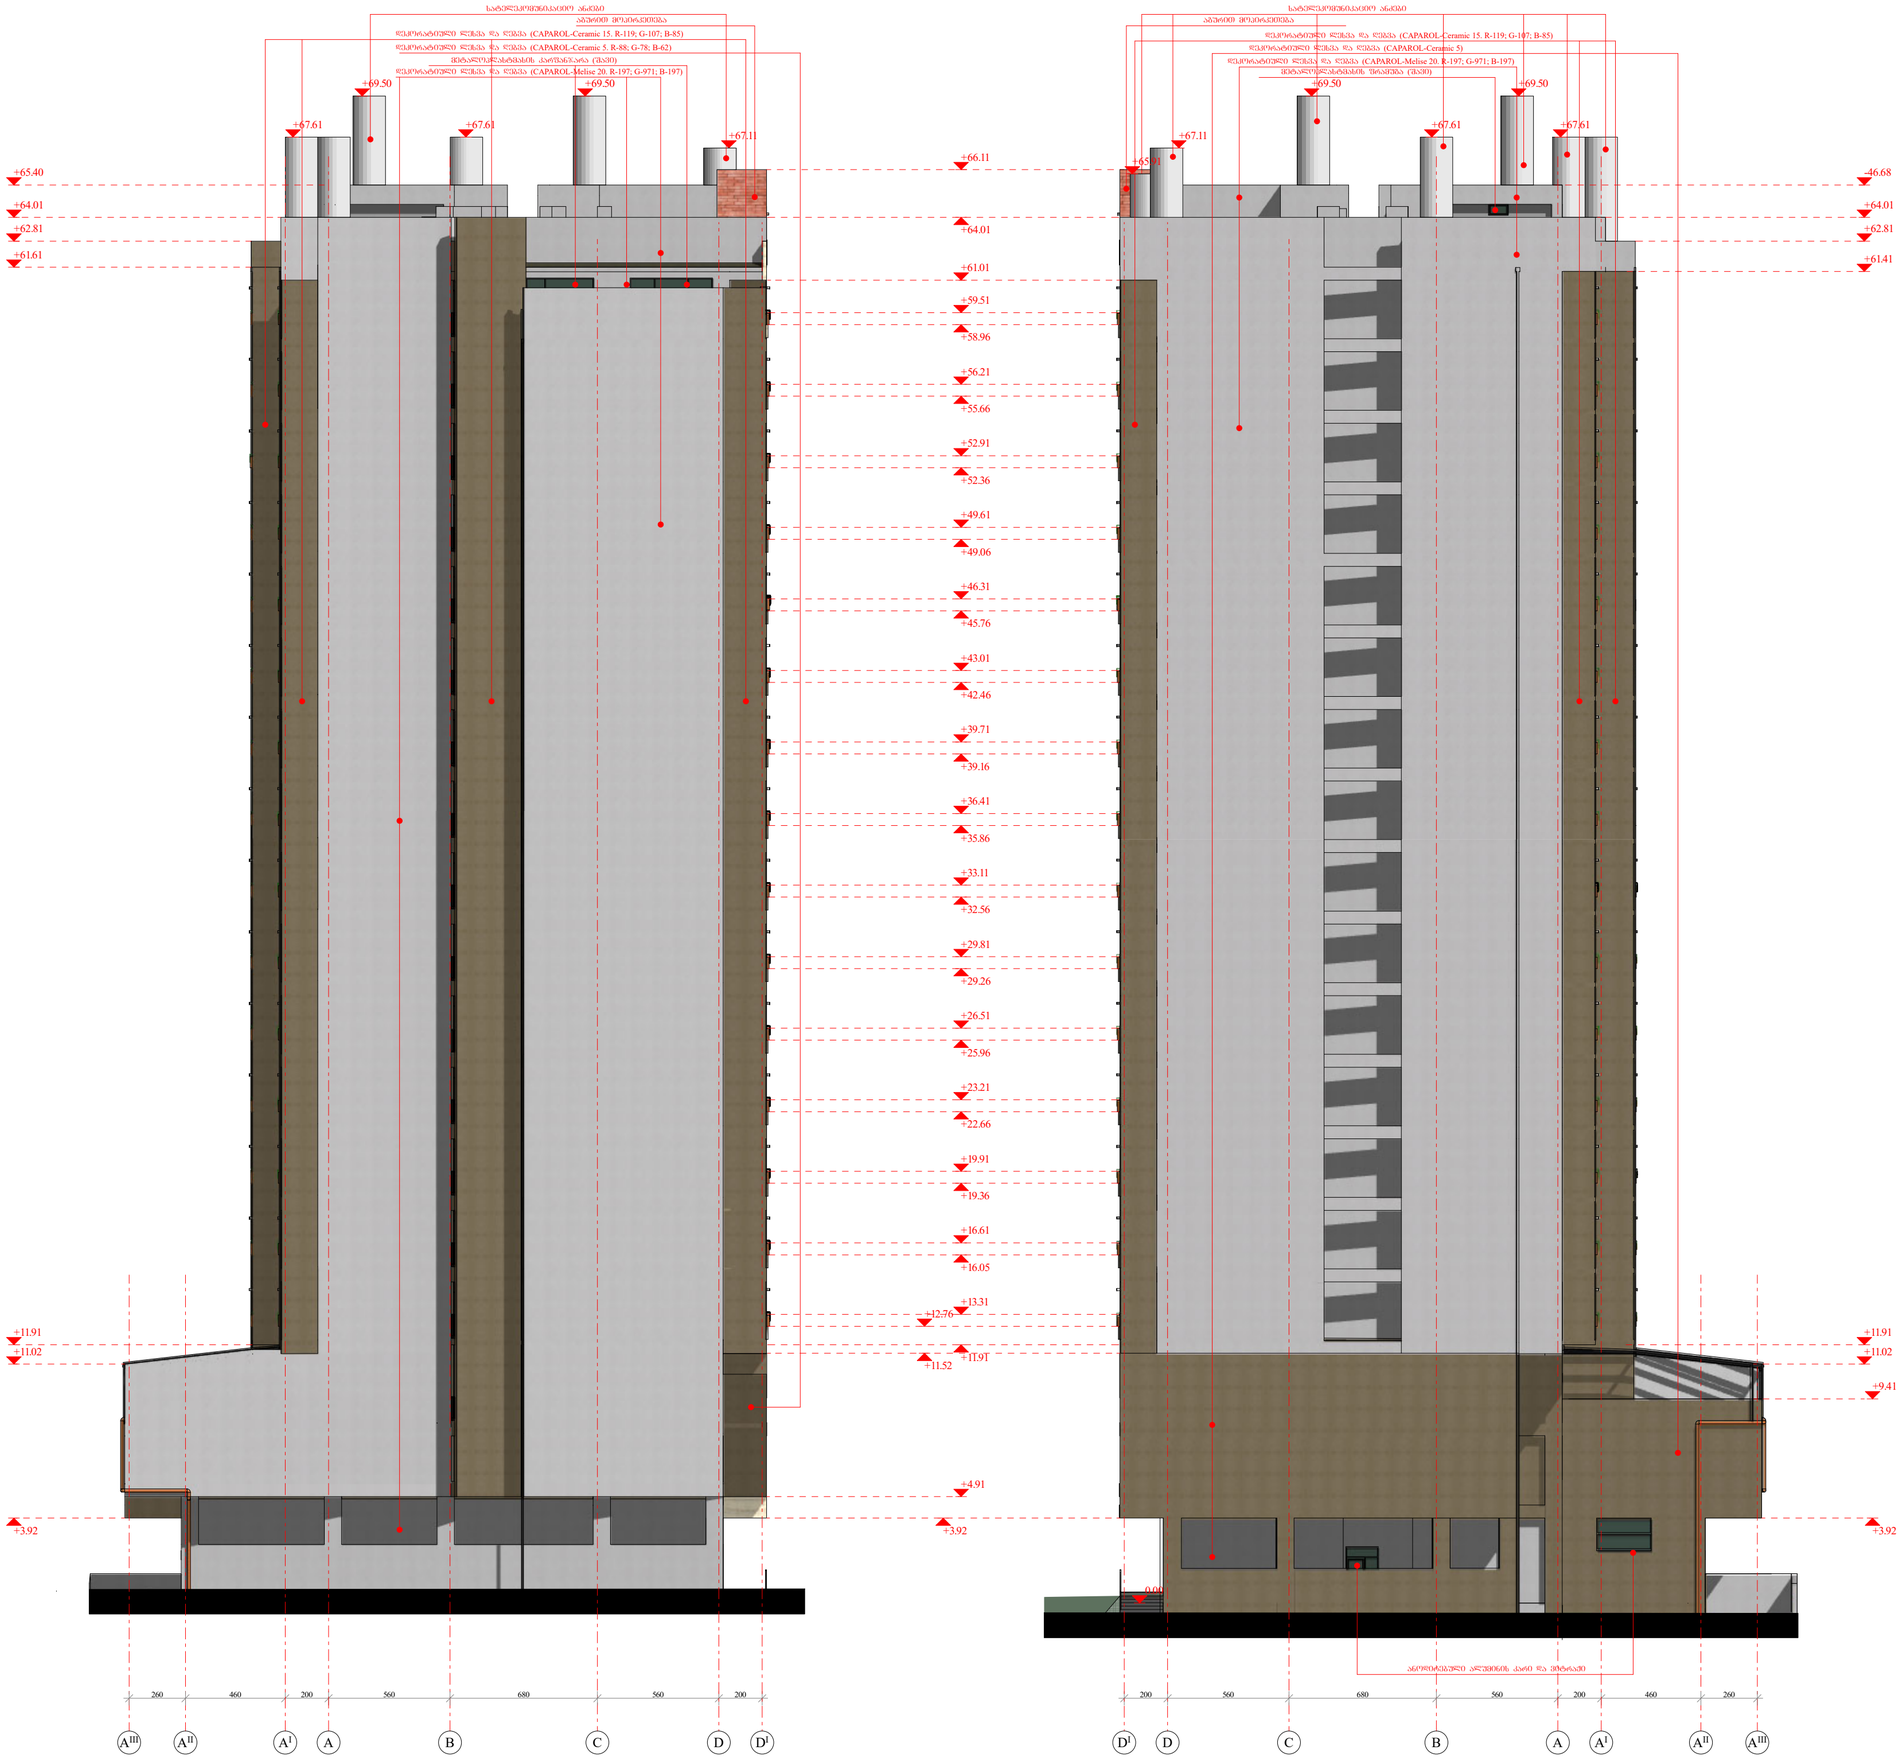

ფორმატი A-2	თბილისი 2024 წ.		
	დაკვეთა №		

პირობითი აღნიშვნები:

სართულის ტექნიკურ-ეკონომიური მაჩვენებლები

შენიშვნები:

1. დაემატა ტელესაკომუნიკაციო ანძები

პროექტის სახელწოდება

20|08

ფასადი A^III- D^I და D^I- A^III ღერძებში მოსაპირკეთებელი მასალების ჩვენებით

თანამდებობა	გვარი	ხელმოწერა	თარიღი
დირექტორი	მ. გოლძვაძე		
პრ. მთავარი არქიტექტორი	მ. გოლძვაძე		
პროექტის ავტორები	მ. გოლძვაძე		
	ო. ჯაფარიძე		
დაამუშავა	ო. ჯაფარიძე		
მასშტაბი	1:200	თარიღი	
სტადია		ფურცლები	ფურცელი
არქიტექტურული პროექტი			

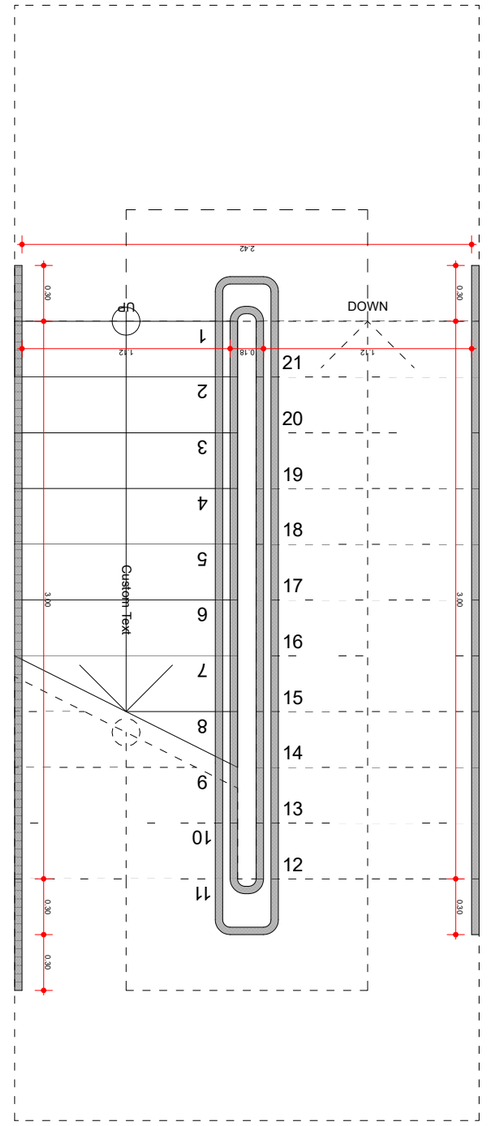

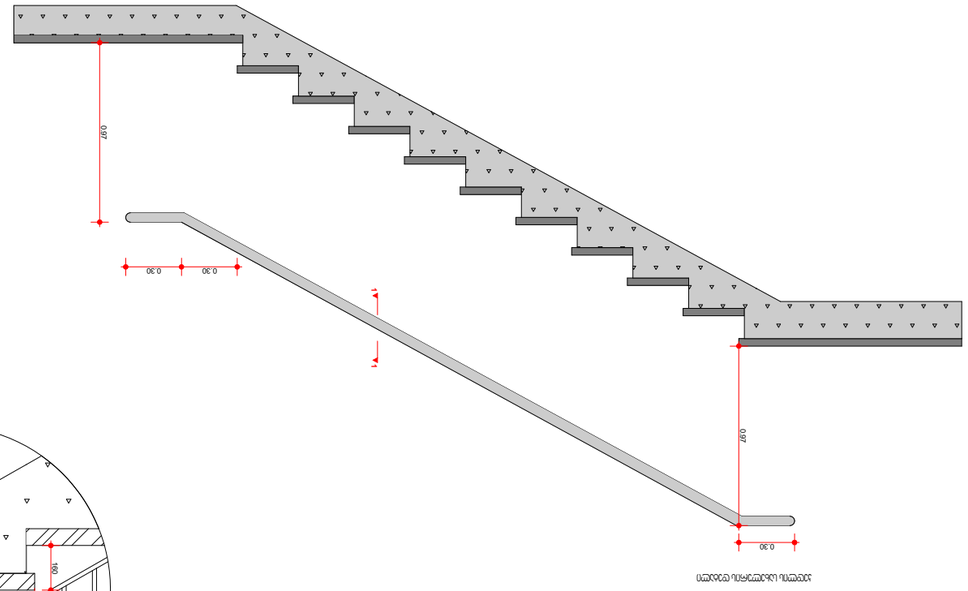

ᲐᲜᲒᲐᲠᲘᲨᲘᲡ ᲜᲐᲮᲐᲢᲘ
W-1 ᲙᲔᲠᲫᲘᲡ ᲤᲐᲜᲯᲠᲘᲡ ᲓᲔᲢᲐᲚᲘ

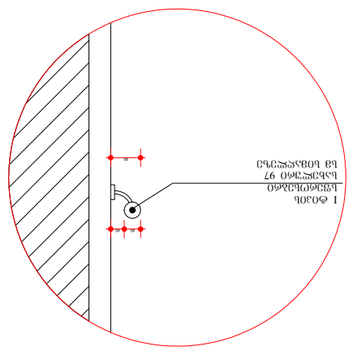

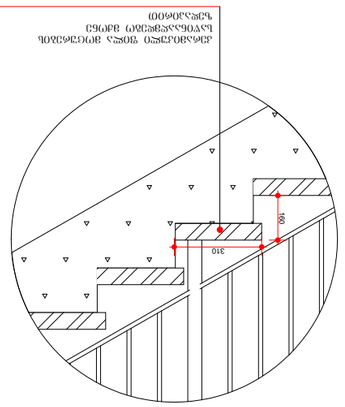

ᲙᲘᲑᲔᲠᲛᲐᲜᲘᲡ ᲛᲘᲜᲐᲜᲐᲪᲘᲚᲘᲡ ᲓᲐᲪᲕᲐ ᲛᲝᲜᲐᲪᲔᲛᲗᲐ ᲒᲐᲓᲐᲪᲔᲛᲘᲡᲐᲒᲐᲜ ᲓᲐᲪᲕᲘᲗ ᲘᲥᲜᲔᲑᲐ ᲐᲙᲠᲫᲐᲚᲣᲚᲘ ᲐᲜ ᲒᲐᲓᲐᲛᲐᲛᲣᲨᲐᲕᲔᲑᲔᲚᲘ ᲞᲘᲠᲘ ᲛᲘᲔᲠ ᲒᲐᲜᲮᲝᲠᲪᲘᲔᲚᲔᲑᲣᲚᲘ ᲡᲐᲛᲨᲔᲜᲔᲑᲚᲝ ᲜᲐᲬᲘᲚᲘᲡ ᲐᲕᲢᲝᲠᲘᲡ ᲬᲘᲜᲐᲡᲬᲐᲠ ᲬᲔᲠᲘᲚᲝᲑᲘᲗᲘ ᲬᲘᲜᲐᲓᲐᲓᲔᲑᲘᲡ ᲒᲐᲠᲔᲨᲔ.

ᲓᲔ-05
ᲓᲔᲢᲐᲚᲘ

ᲛᲝᲓᲣᲚᲘᲡ ᲜᲝᲛᲔᲠᲘ	ᲐᲮᲡᲜᲐ	ᲮᲔᲚᲛᲝᲬᲔᲠᲘᲡ ᲒᲕᲐᲠᲘ, ᲡᲐᲮᲔᲚᲘ	ᲮᲔᲚᲛᲝᲬᲔᲠᲘᲡ ᲬᲐᲠᲬᲔᲠᲐ
ᲮᲔᲗᲐᲥᲛᲔᲓᲔᲑᲘᲡ ᲗᲐᲠᲘᲦᲘ	3. ᲐᲠᲥᲘᲢᲔᲥᲢᲘ		
ᲐᲠᲥᲘᲢᲔᲥᲢᲣᲠᲘᲡ ᲜᲐᲬᲘᲚᲘᲡ ᲮᲔᲚᲛᲫᲦᲕᲐᲜᲔᲚᲘ	3. ᲐᲠᲥᲘᲢᲔᲥᲢᲘ		
ᲨᲔᲛᲡᲠᲣᲚᲔᲑᲘᲡ ᲗᲐᲠᲘᲦᲘ	3. ᲐᲠᲥᲘᲢᲔᲥᲢᲘ		
	ᲙᲝᲜᲡᲢᲠᲣᲥᲪᲘᲐ		
ᲙᲝᲜᲡᲢᲠᲣᲥᲪᲘᲘᲡ ᲮᲔᲚᲛᲫᲦᲕᲐᲜᲔᲚᲘ	ᲒᲘᲡᲐᲜᲘ ᲐᲜᲒᲐᲠᲘᲨᲘᲡ ᲜᲐᲮᲐᲢᲘ		

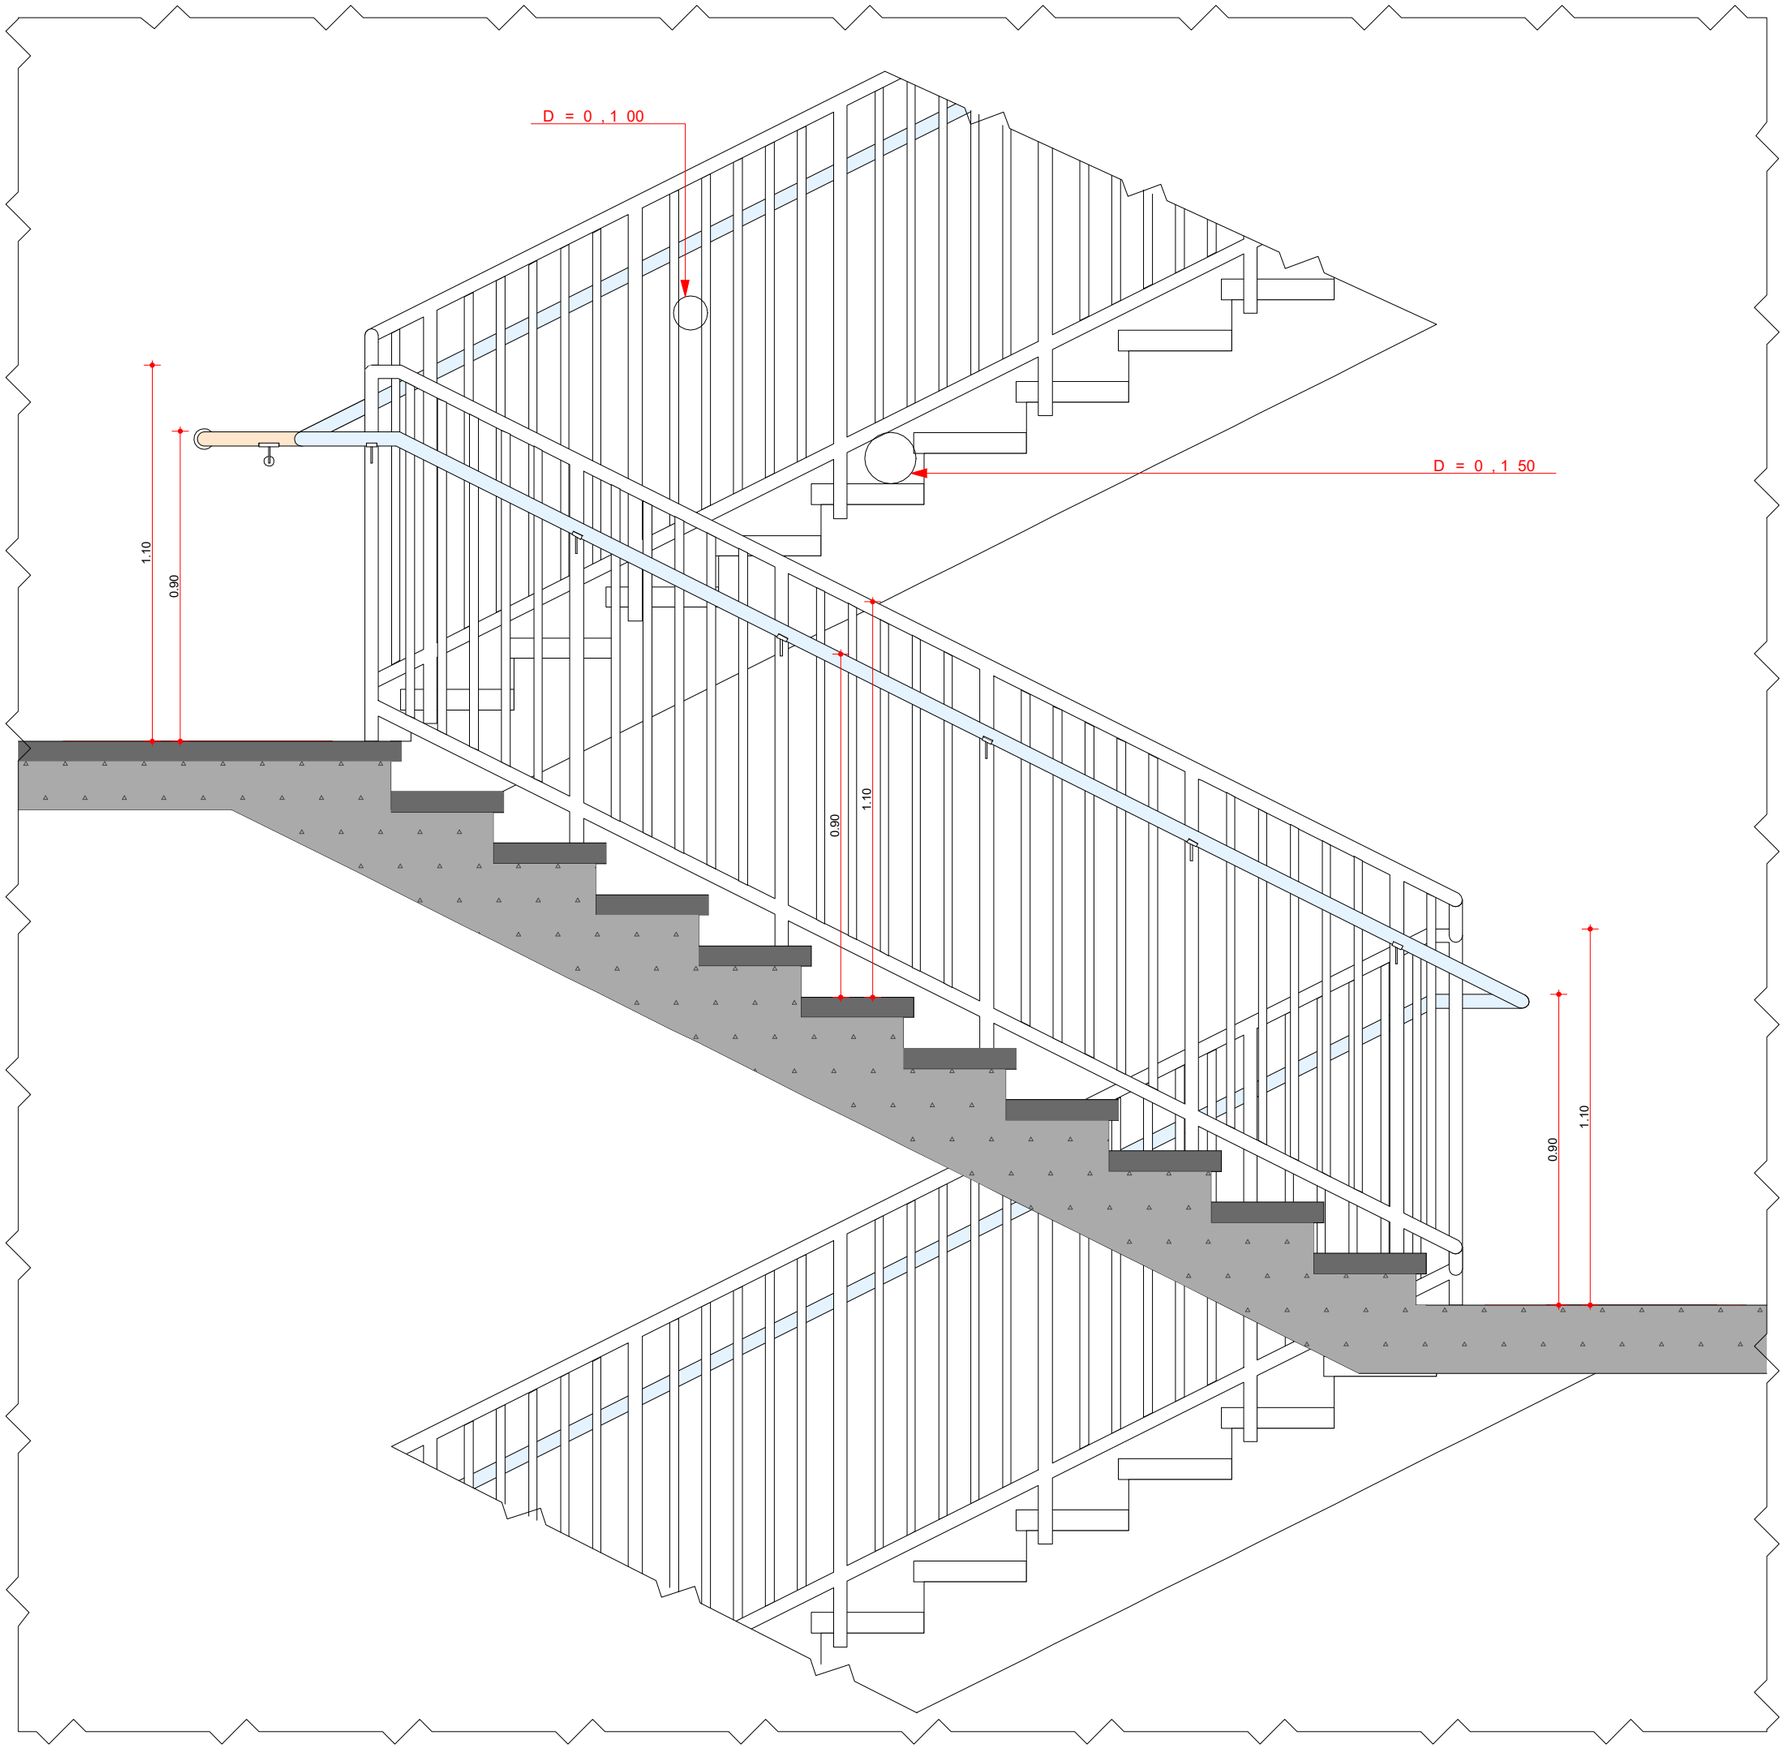

ფორმატი A-3	თბილისი 2019 წ.		
	დაკვეთა №		

პირობითი აღნიშვნები:

სართულის ტექნიკურ-ეკონომიური მაჩვენებლები

შენიშვნები:

პროექტის სახელწოდება

მრავალფუნქციური კომპლექსი/შენობის პროექტი ძალაძ თბილისში მექანიზაციის ქუჩა № 1-ში (ნაკვეთი №01.12.12.002.001)

დეტალები კვანძები

თანამდებობა	გვარი	ხელმოწერა	თარიღი
დირექტორი	მ. ბოლქვაძე		
პრ. მთავარი არქიტექტორი	მ. ბოლქვაძე		
პროექტის ავტორები	მ. ბოლქვაძე		
	ო. ჯაფარიძე		
დაამუშავა	ო. ჯაფარიძე		
მასშტაბი	1:100	თარიღი	
სტადია		ფურცლები	ფურცელი
არქიტექტურული პროექტი			

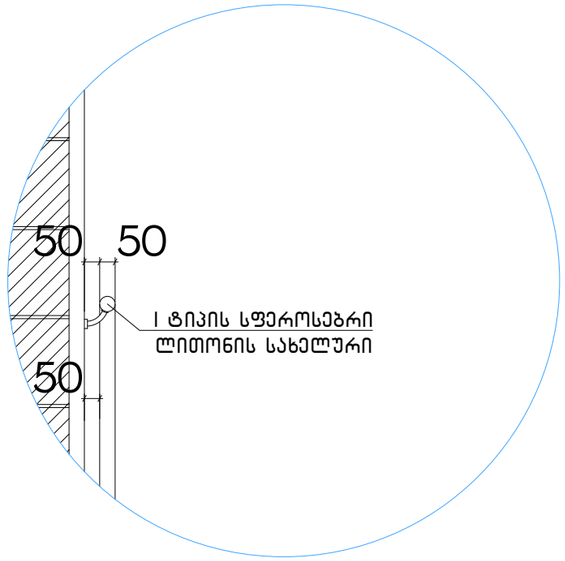

გზა კიბის მოაჯირის ფრაგმენტი

0.5

მ 1:20

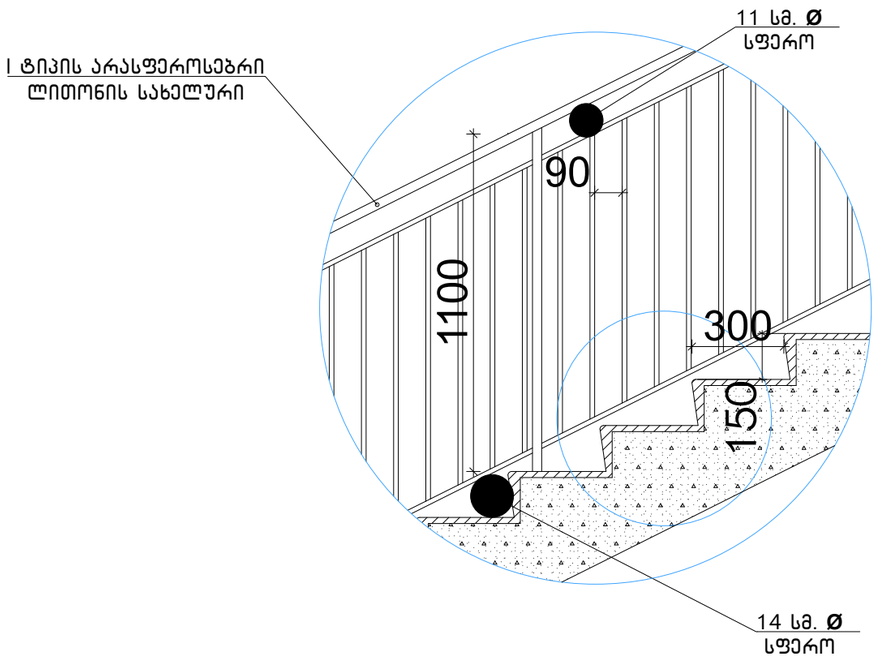

გზა კიბის მოაჯირის ფრაგმენტი

0.3

მ 1:20

გზა კიბის საფეხურის ფრაგმენტი

0.4

მ 1:10

ფორმატი A-3

თბილისი 2019 წ.

დაკვეთა №

პირობითი აღნიშვნები:

სართულის ტექნიკურ-ეკონომიური მაჩვენებლები

შენიშვნები:

პროექტის სახელწოდება

მრავალფუნქციური კომპლექსი/შენობის პროექტი ძალაძ თბილისში მეძანიზაციის ძუჩა № 1-ში (ნაკვეთი №01.12.12.002.001)

დეტალები კვანძები

თანამდებობა	გვარი	ხელმოწერა	თარიღი
დირექტორი	მ. ბოლქვაძე		
პრ. მთავარი არქიტექტორი	მ. ბოლქვაძე		
პროექტის ავტორები	მ. ბოლქვაძე		
	ო. ჯაფარიძე		
დაამუშავა	ო. ჯაფარიძე		
მასშტაბი	1:100	თარიღი	
სტადია		ფურცლები	ფურცელი
არქიტექტურული პროექტი			

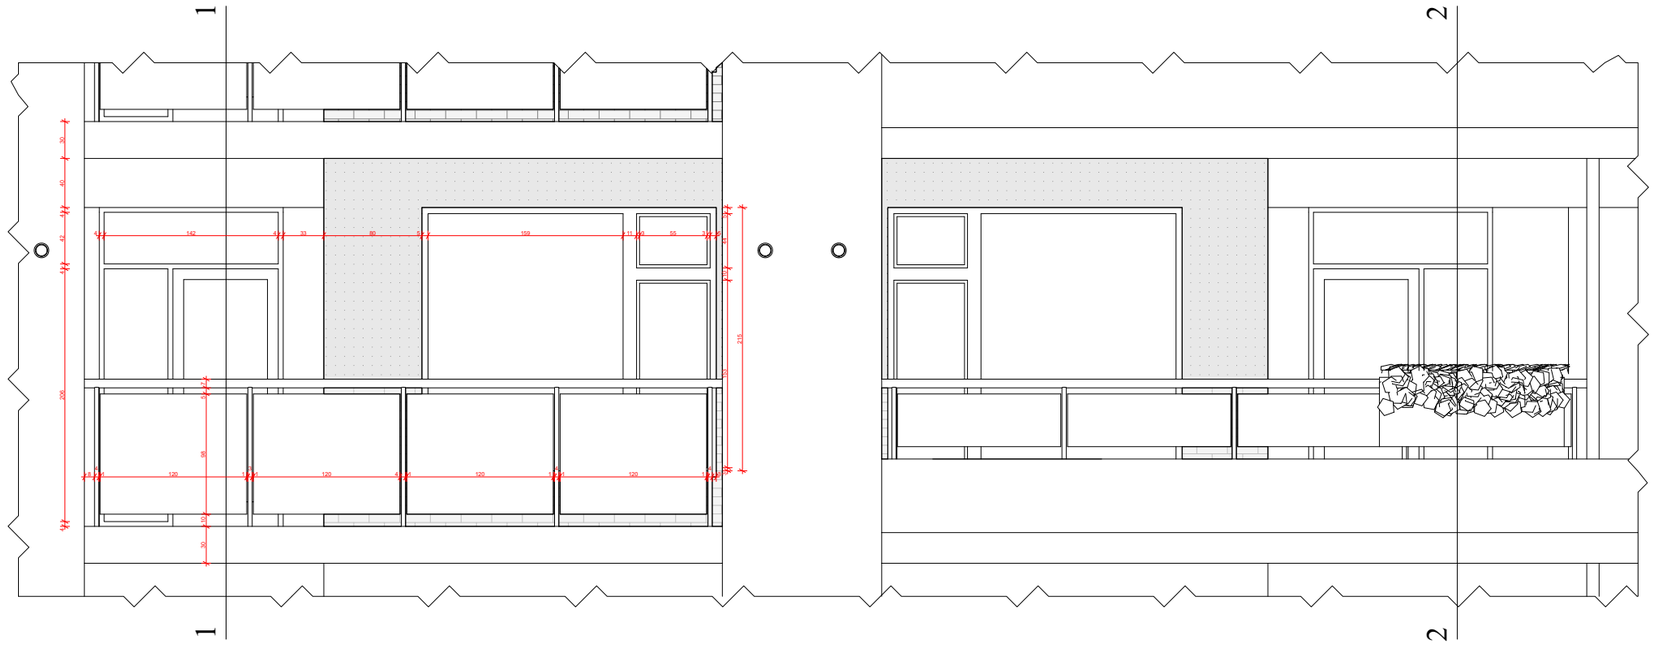

ჭრილი 1-1

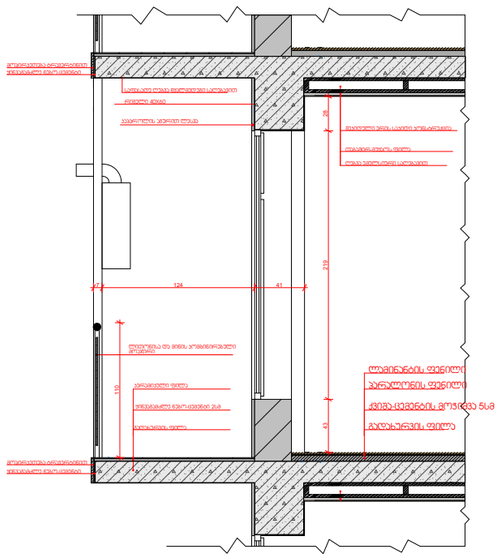

ჭრილი 2-2

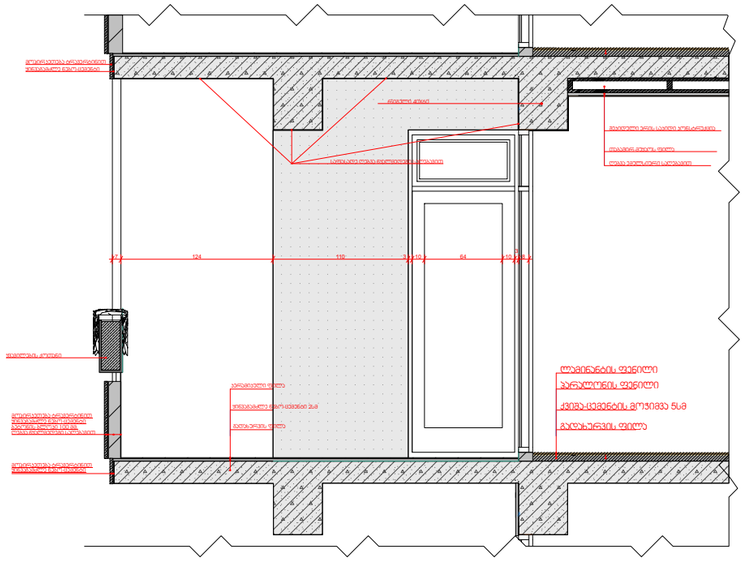

ფორმატი A-3

თბილისი 2019 წ.

დაკვეთა №

პირობითი აღნიშვნები:

სართულის ტექნიკურ-ეკონომიური მაჩვენებლები

შენიშვნები:

პროექტის სახელწოდება

მრავალფუნქციური კომპლექსი/შენობის პროექტი ქალაქ თბილისში მექანიზაციის ქუჩა № 1-ში (ნაკვეთი №01.12.12.002.001)

დეტალები კვანძები

თანამდებობა	გვარი	ხელმოწერა	თარიღი
დირექტორი	მ. ბოლქვაძე		
პრ. მთავარი არქიტექტორი	მ. ბოლქვაძე		
პროექტის ავტორები	მ. ბოლქვაძე		
	ო. ჯაფარიძე		
დაამუშავა	ო. ჯაფარიძე		
მასშტაბი	1:50	თარიღი	
სტადია		ფურცლები	ფურცელი
არქიტექტურული პროექტი			



ჭრილი 1-1

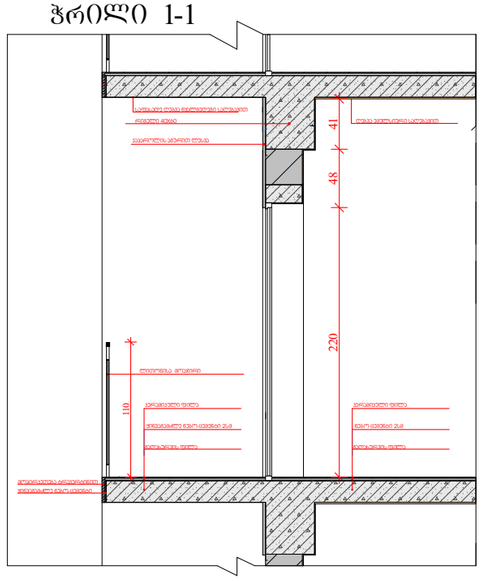

ჭრილი 2-2

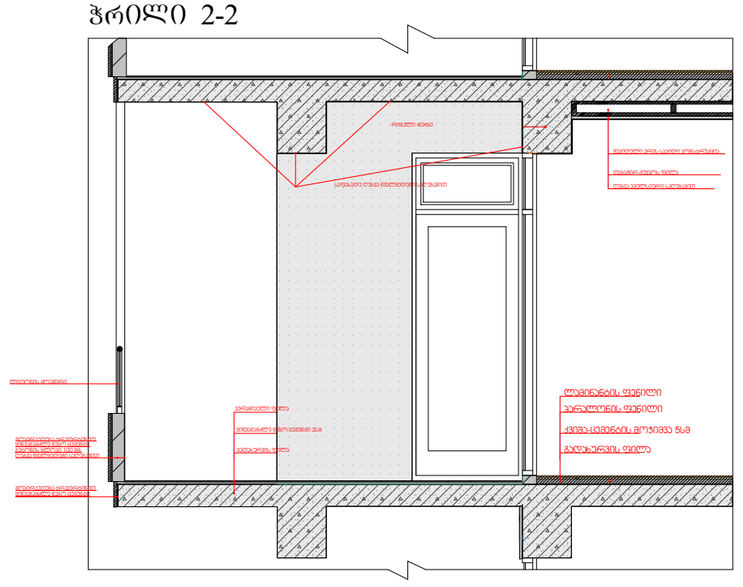

ფორმატი A-3	თბილისი 2019 წ.
	დაკვეთა №

პირობითი აღნიშვნები:

სართულის ტექნიკურ-ეკონომიური მაჩვენებლები

შენიშვნები:

პროექტის სახელწოდება

მრავალფუნქციური კომპლექსი/შენობის პროექტი ქალაქ თბილისში მეძანიზაციის ჟუჩა № 1-ში (ნაკვეთი №01.12.12.002.001)

დეტალები კვანძები

თანამდებობა	გვარი	ხელმოწერა	თარიღი
დირექტორი	მ. ბოლქვაძე		
პრ. მთავარი არქიტექტორი	მ. ბოლქვაძე		
პროექტის ავტორები	მ. ბოლქვაძე		
	ო. ჯაფარიძე		
დაამუშავა	ო. ჯაფარიძე		
მასშტაბი	1:50	თარიღი	
სტადია		ფურცლები	ფურცელი
არქიტექტურული პროექტი			

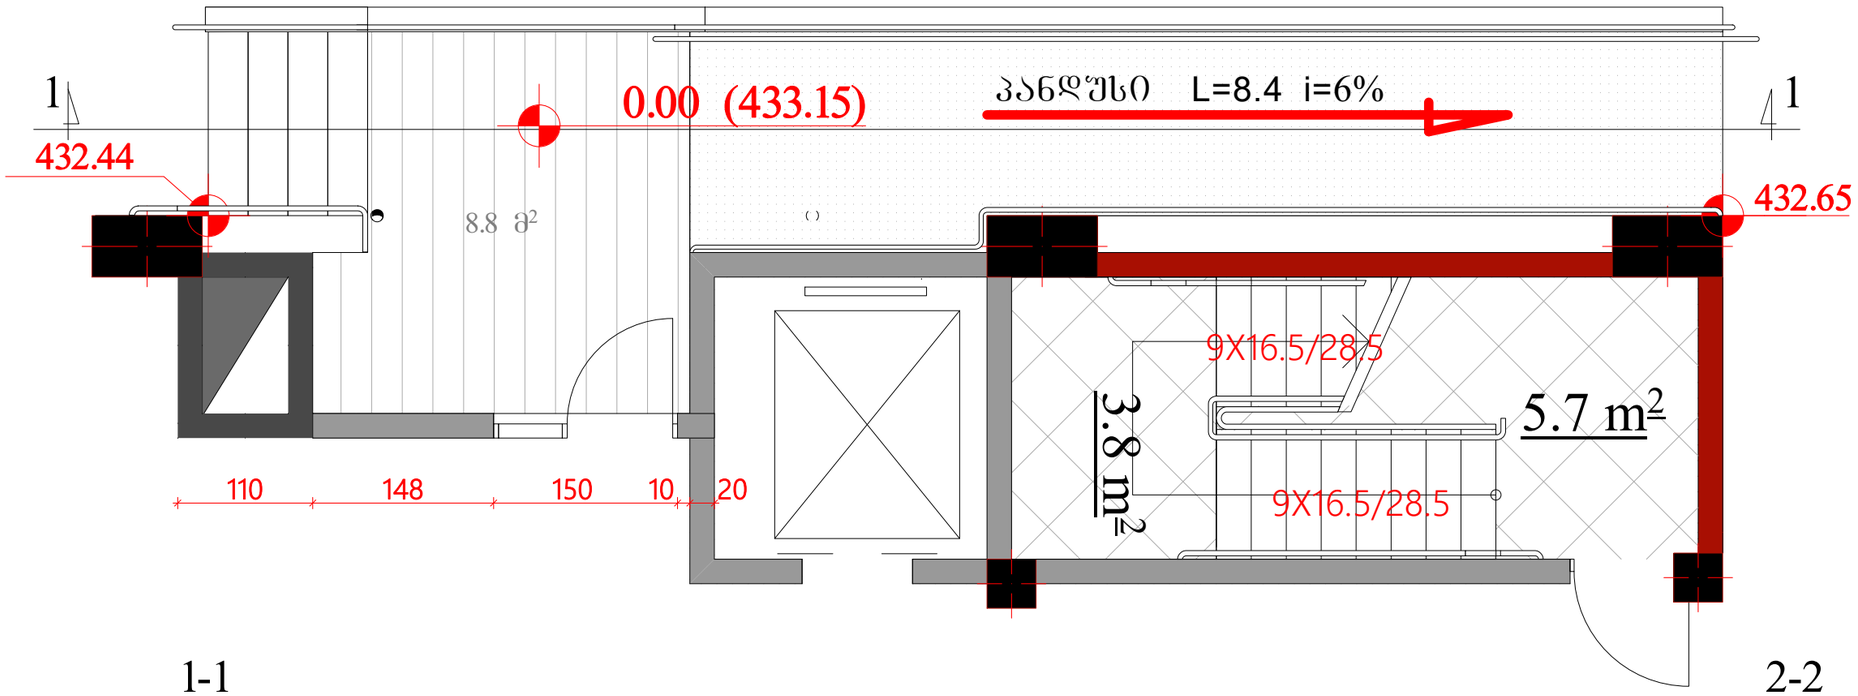

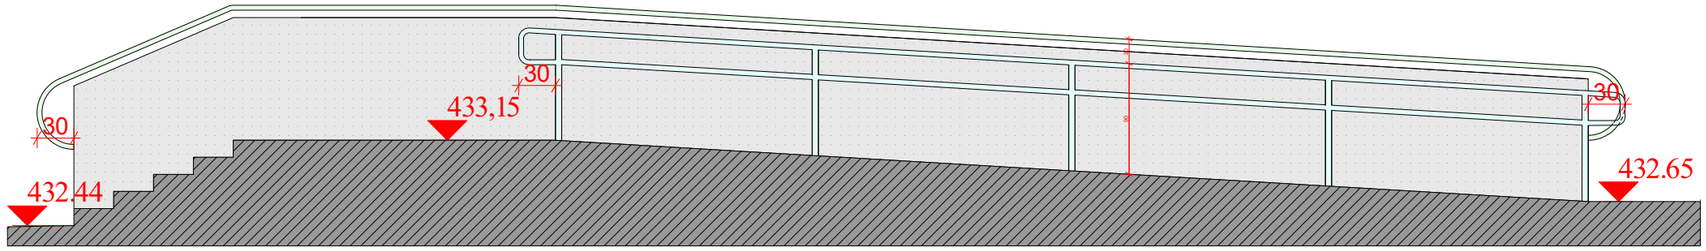

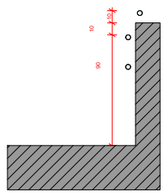

სახურავის მოწყობის სქემა

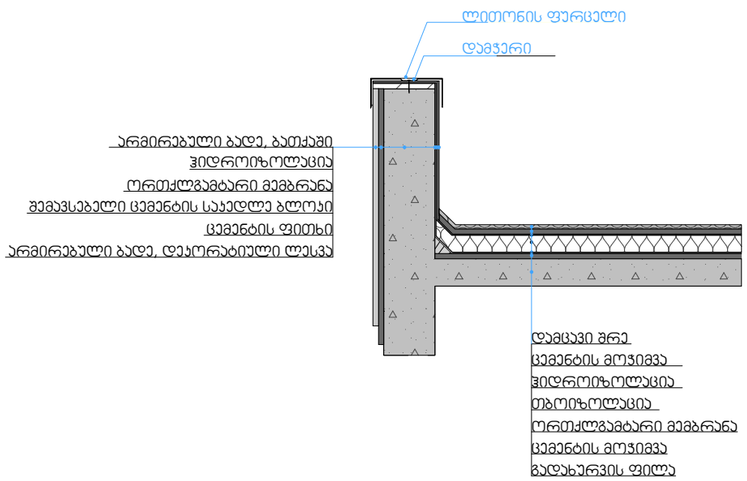

სახურავის მოწყობის სქემა ვარ.2

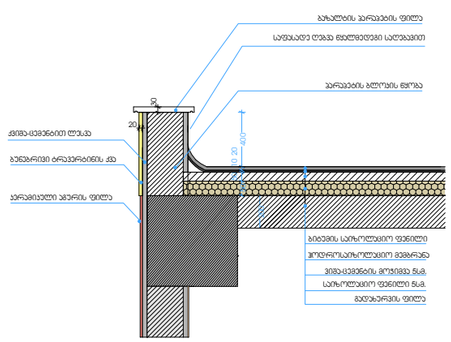

ფორმატი A-3

თბილისი 2024 წ.

დაკვეთა №

პირობითი აღნიშვნები:

შენიშვნები:

პროექტის სახელწოდება

მრავალფუნქციური კომპლექსი/შენობის პროექტი ძალაძ თბილისში მექანიზაციის ქუჩა № 1-ში (ნაკვეთი №01.12.12.002.001)

დეტალები კვანძები

თანამდებობა	გვარი	ხელმოწერა	თარიღი
დირექტორი	მ. ბოლქვაძე		
პრ. შემპარი არქიტექტორი	მ. ბოლქვაძე		
პროექტის ავტორები	მ. ბოლქვაძე		
	ო. ჯაფარიძე		
დაამუშავა	ო. ჯაფარიძე		
მასშტაბი	1:50	თარიღი	
სტადია		ფურცლები	ფურცელი
არქიტექტურული პროექტი			

სართულის ტექნიკურ-ეკონომიური მაჩვენებლები

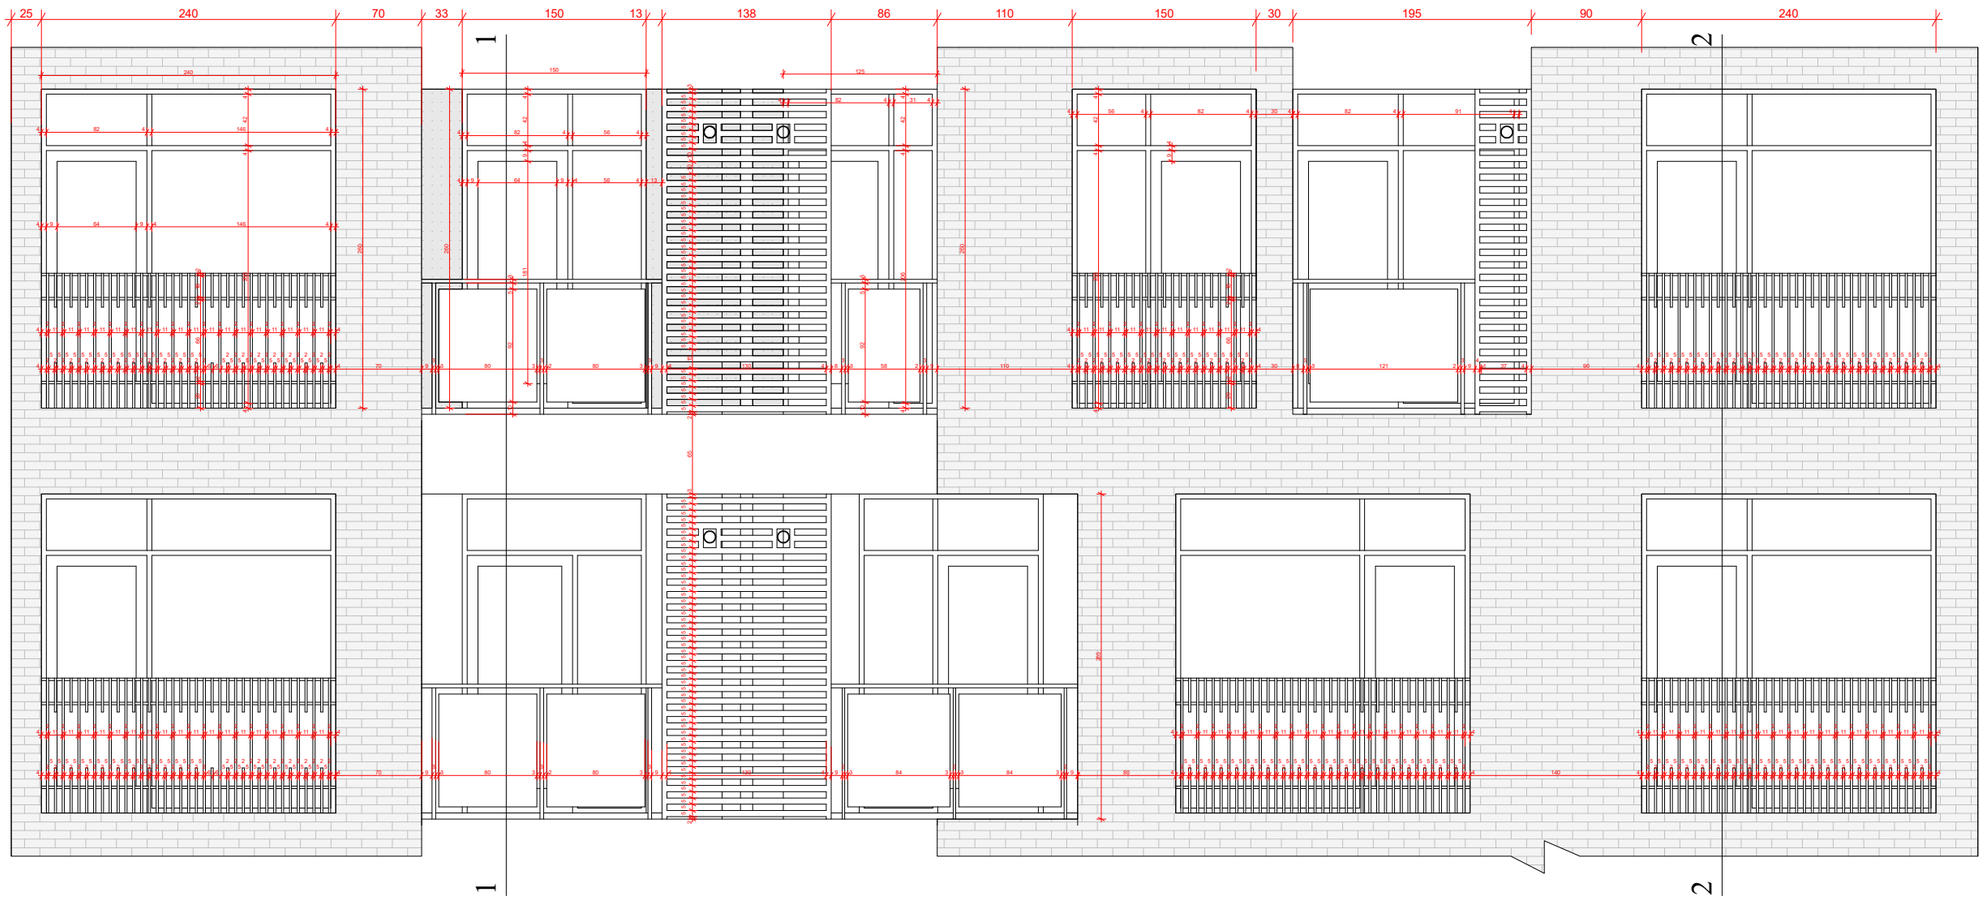

ჭრილი 2-2

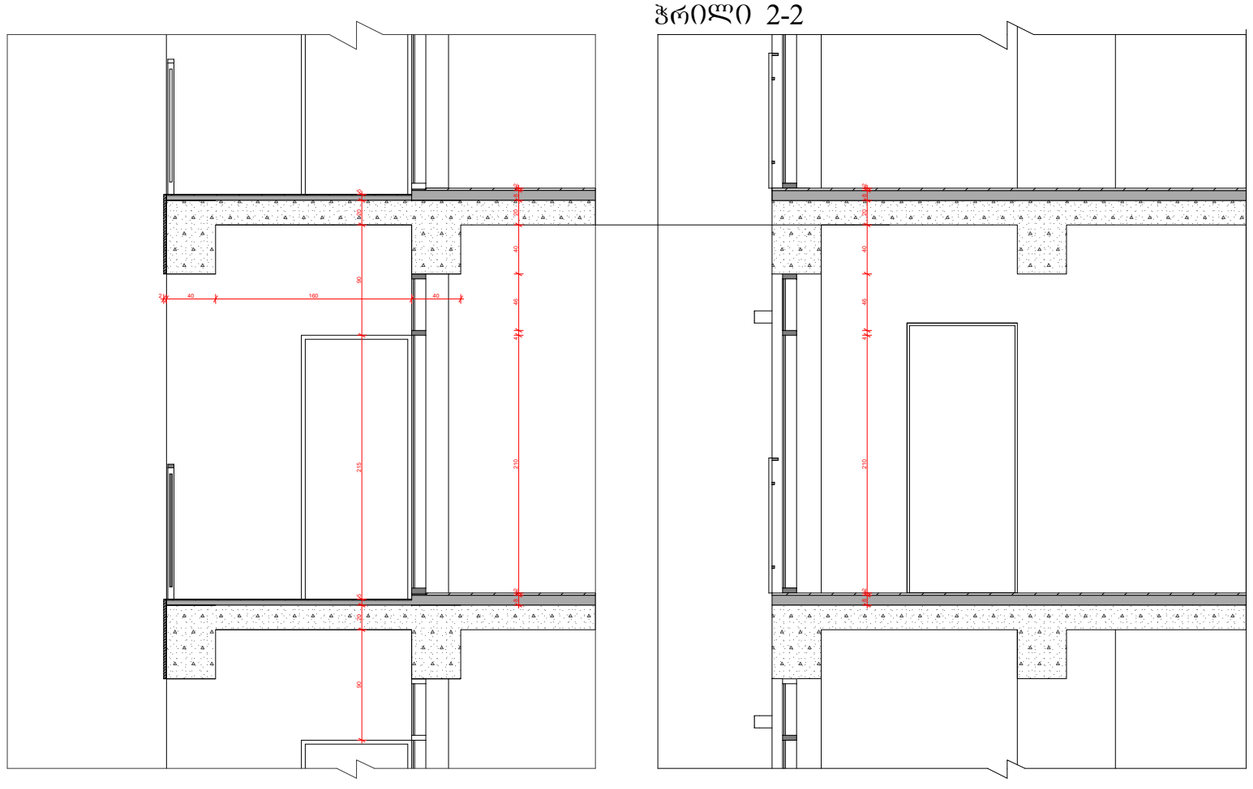

ფორმატი A-3

თებერვალი 2024 წ.

დაკვეთა №

პირობითი აღნიშვნები:

სართულის ტექნიკურ-ეკონომიური მაჩვენებლები

შენიშვნები:

პროექტის სახელწოდება

მრავალფუნქციური კომპლექსი/შენობის პროექტი ქალაქ თბილისში მექანიზაციის ქუჩა № 1-ში (ნაკვეთი №01.12.12.002.001)

დეტალები კვანძები

თანამდებობა	გვარი	ხელმოწერა	თარიღი
დირექტორი	მ. ბოლქვაძე		
პრ. მთავარი არქიტექტორი	მ. ბოლქვაძე		
პროექტის ავტორები	მ. ბოლქვაძე		
	ო. ჯაფარიძე		
დაამუშავა	ო. ჯაფარიძე		
მასშტაბი	1:50	თარიღი	
სტადია		ფურცლები	ფურცელი
არქიტექტურული პროექტი			

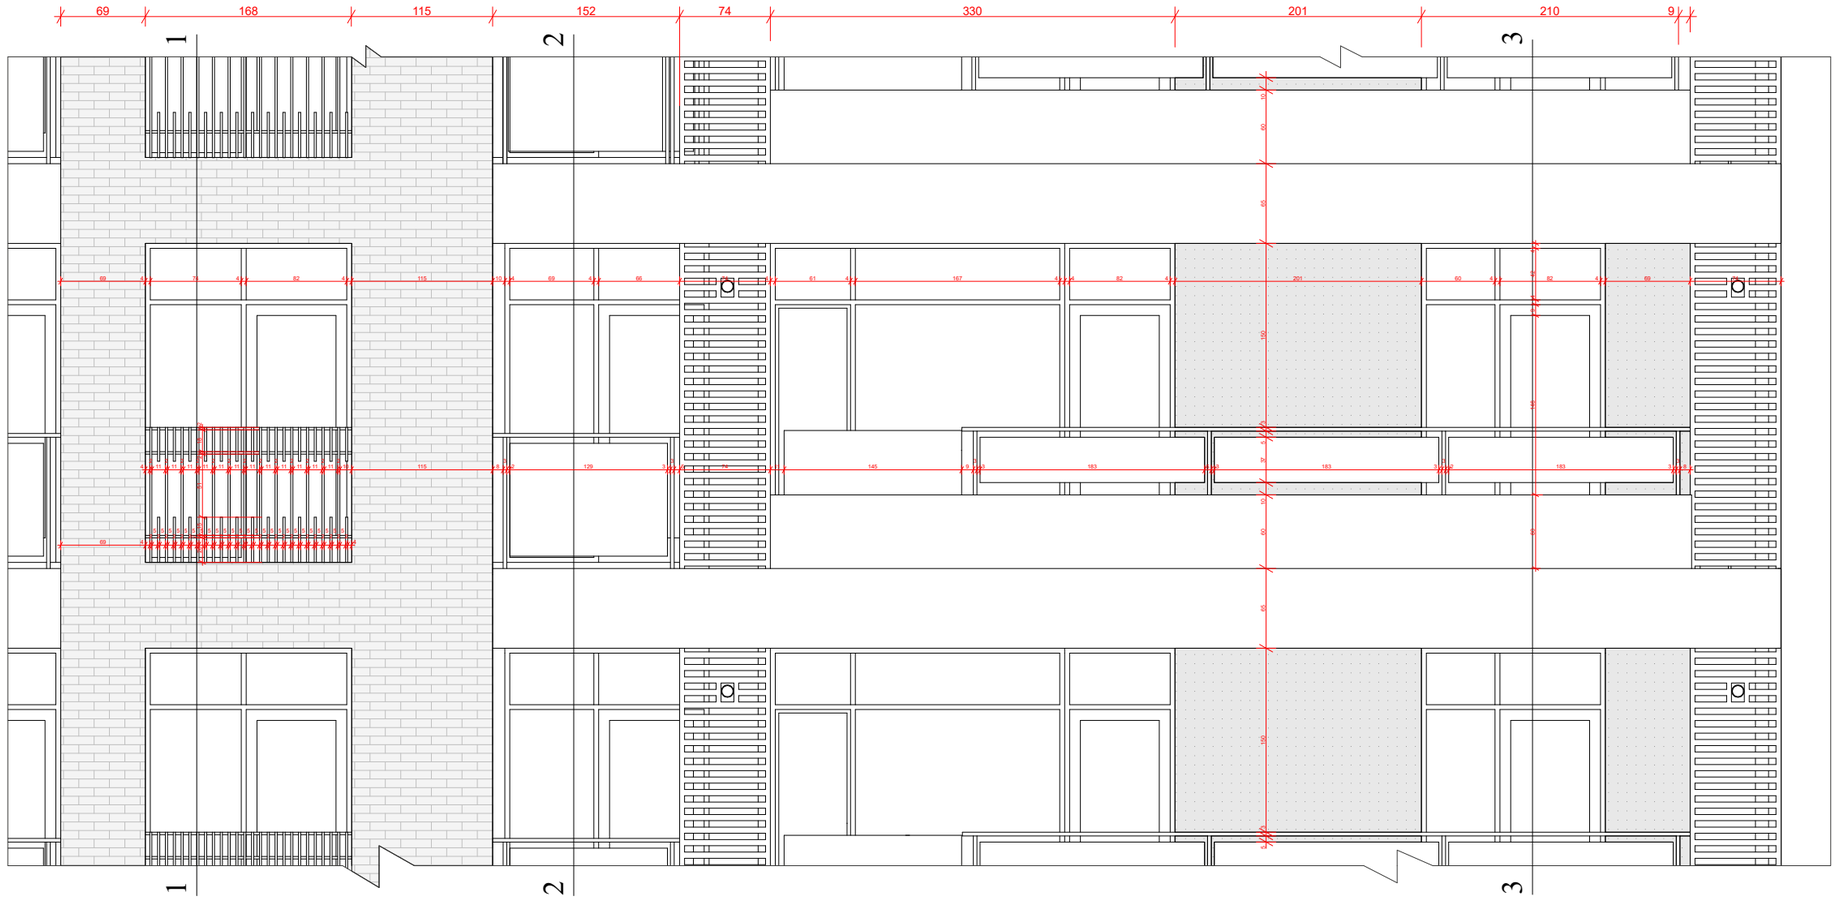

ჭრილი 1-1

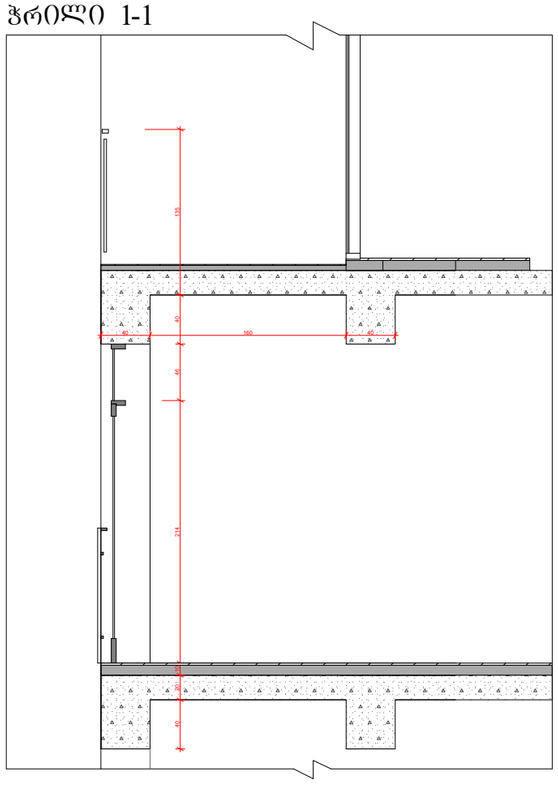

ჭრილი 2-2

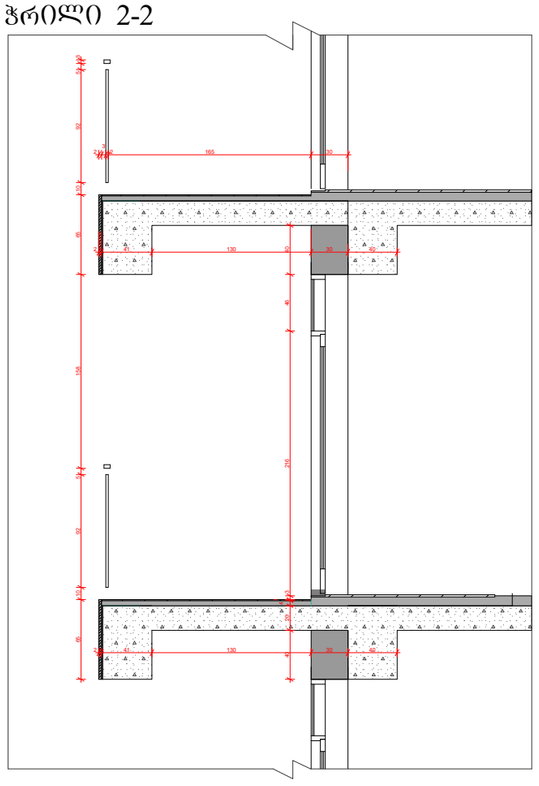

ჭრილი 3-3

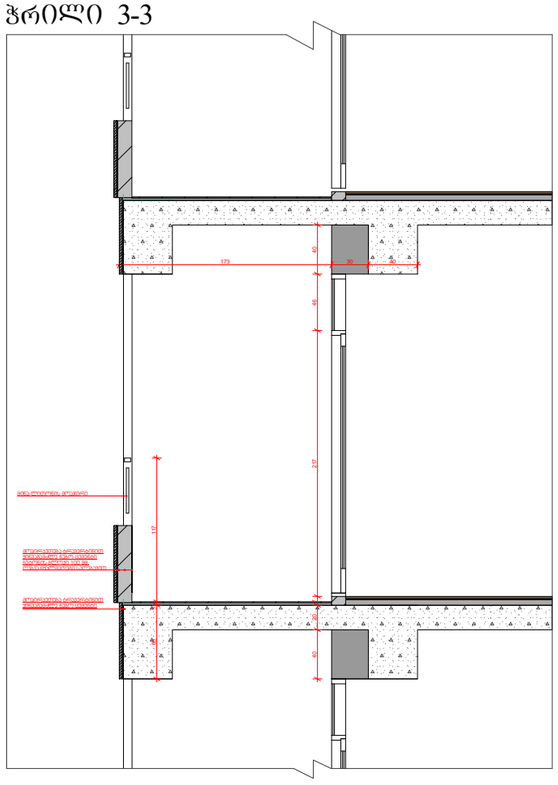

ფორმატი A-3	თბილისი 2024 წ.		
	დაკვეთა №		

პირობითი აღნიშვნები:

სართულის ტექნიკურ-ეკონომიური მაჩვენებლები

შენიშვნები:

პროექტის სახელწოდება

მრავალფუნქციური კომპლექსი/შენობის პროექტი ქალაქ თბილისში მექანიზაციის ქუჩა № 1-ში (ნაკვეთი №01.12.12.002.001)

დეტალები კვანძები

თანამდებობა	ბვარი	ხელმოწერა	თარიღი
დირექტორი	მ. ბოლქვაძე		
პრ. მთავარი არქიტექტორი	მ. ბოლქვაძე		
პროექტის ავტორები	მ. ბოლქვაძე		
	ო. ჯაფარიძე		
დაამუშავა	ო. ჯაფარიძე		
მასშტაბი	1:50	თარიღი	
სტადია		შურცლები	შურცელი
არქიტექტურული პროექტი			