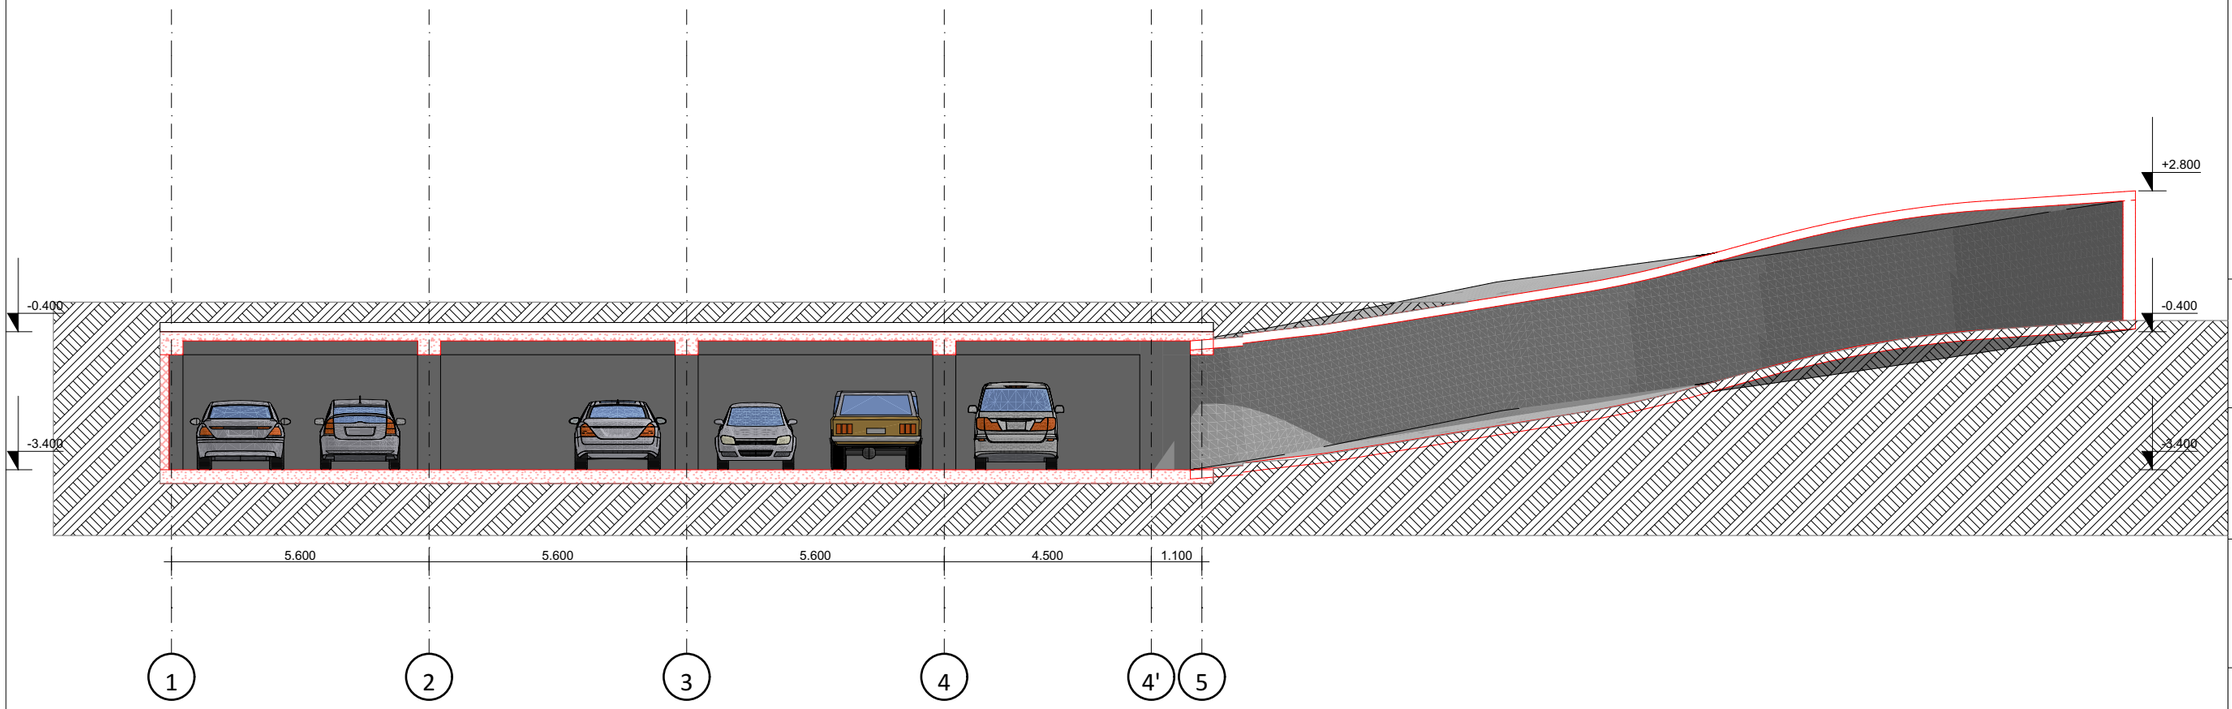

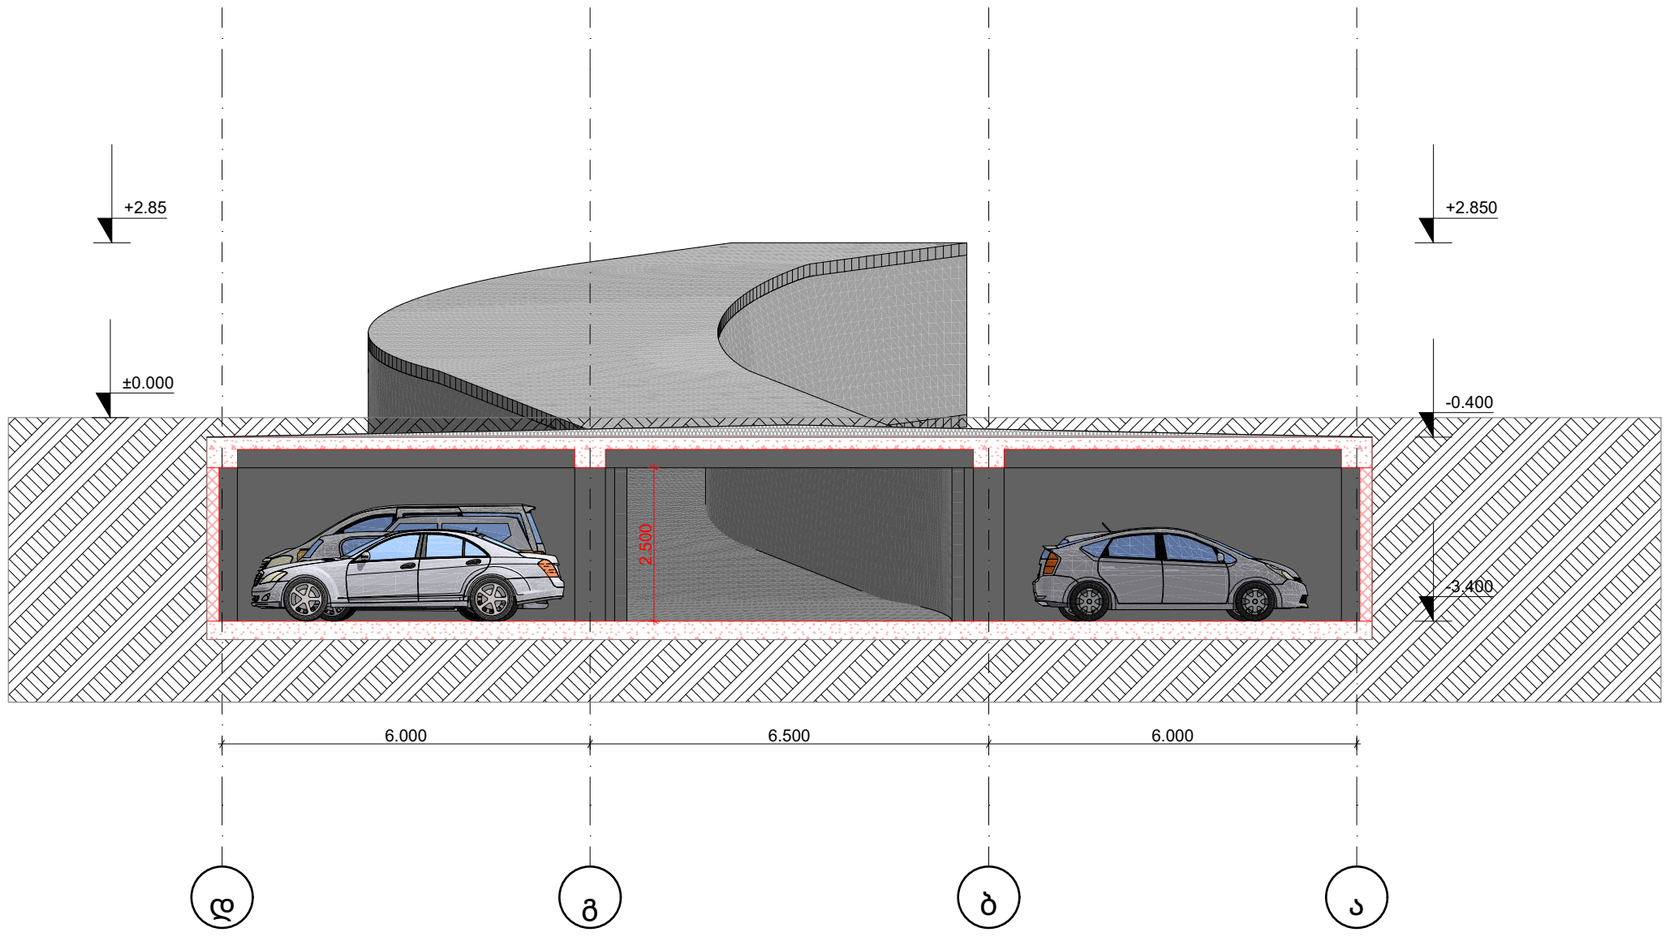

IZZI STUDIO

დამკვეთი

შპს "სასწავლო უნივერსიტეტი გეომედი"
ს.კ 204909858

მისამართი

ქალაქი თბილისი , მეფე სოლომონ II-ის ქუჩა , N 6 ; ქალაქი თბილისი , ქუჩა კრწანისი , N 3 ; ქალაქი თბილისი , მეფე სოლომონ II-ის ქუჩა , N 4.
ს/კ 01.18.06.006.311

პროექტის დასახელება

მრავალადგილიანი მიწისქვეშა ავტოსადგომი

ფურცლის დასახელება

ჭრილი 1-1, ჭრილი 2-2

ექსპლიკაცია

შენიშვნა

ნებისმიერი ცვლილება საჭიროებს შეთანხმებას პროექტის ავტორთან
აბსოლიტურ ნიშნული: ±0.00 = 402.38
ნახაზზე ზომები მოცემულია მილიმეტრებში

არქიტექტორი	ი.ზურაშვილი	
ინჟინერი		
შემსრულებელი	ი.ზურაშვილი	

მასშტაბი 1:100, 1:133.33

ფურცელი A.03