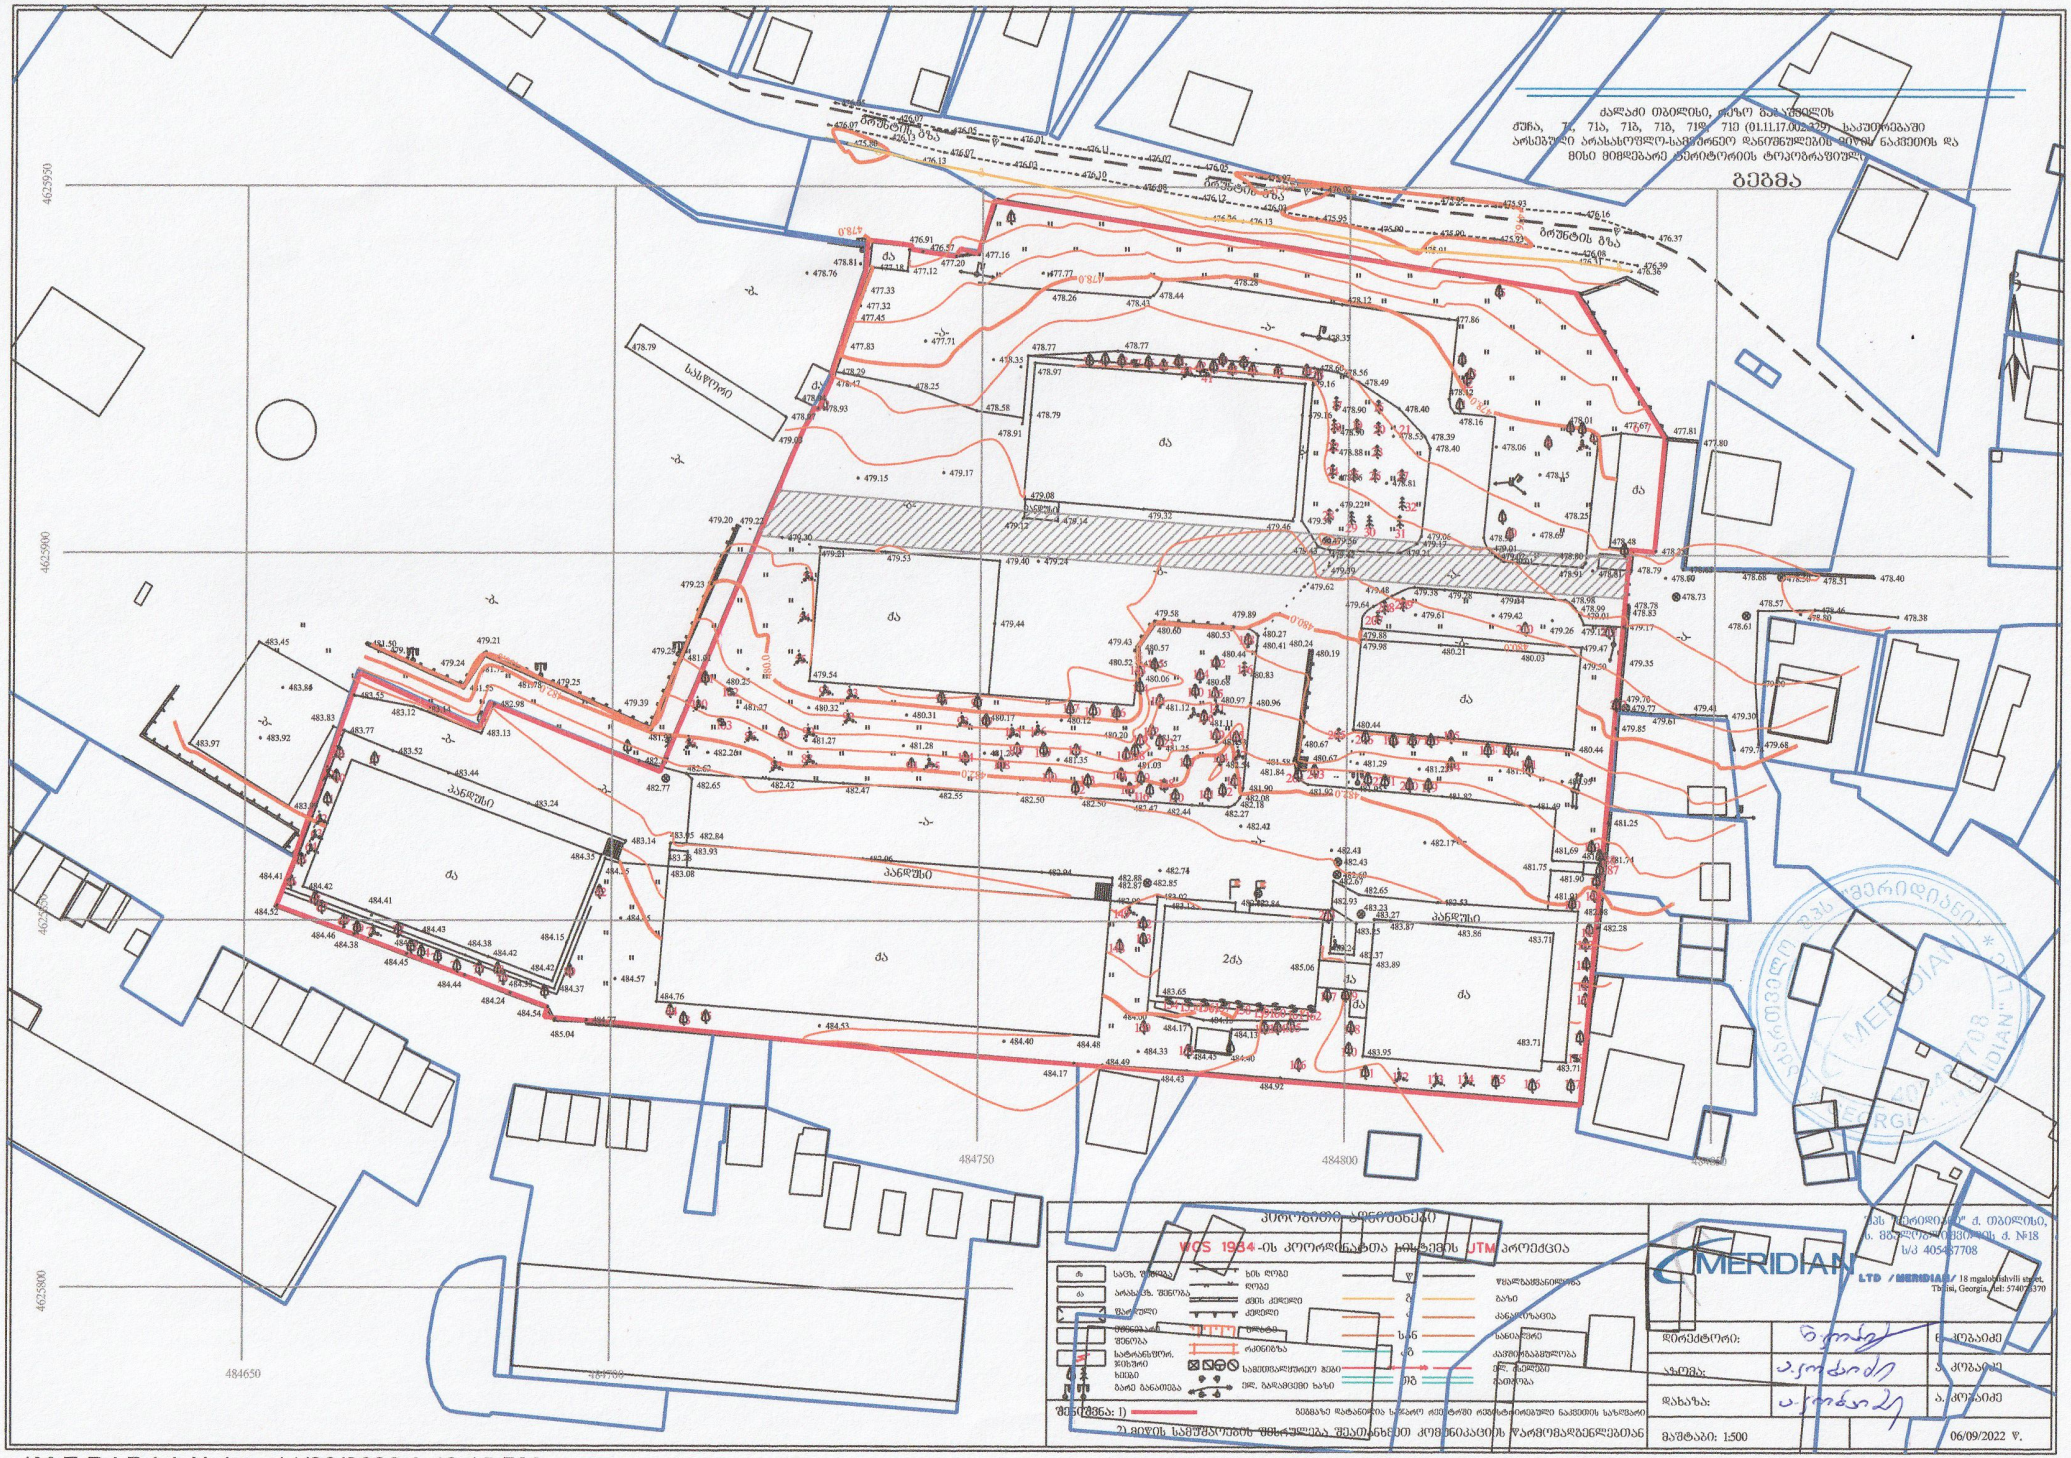

...\M E R I D I A N.dgn 11/28/2022 9:40:15 PM

qalaqi Tbilisi, rezo gabaSvilis
quCa, N 71, N71a, N71b, N71g, N71d, N71e (01.11.17.002.329) sakuTrebaSi
arsebuli arasasoflo-sameurneo daniSnulebis miwis nakveTis da
misi mimdebare teritoriis topografiuli

gegma

4625950
4625900
4625850
4625800
484650
484700
484750
484800
484850

pirobiTi aRniSvnebi

WGS 1964 -is koordinatTa sistemis UTM proeqcia

qs	sacx. Senoba	xis Robe	w	wyalgayvaniloba
qa	arasacx. Senoba	Robe	g	gazi
	farduli	qvis kedeli	k	kanalizacia
	mSenebare Senoba	kedeli	san	saniaRvre
	satransfor. jixuri	flate	kg	kavSirgabmuloba
	xeebi	rkinigza	el	el. qselebi
	gare ganaTeba	sameTvalyureo Webi	Tg	gaTboba
		el. gadamcemi xazi		

SeniSvna: 1) gegmaze datanilia sajaro reestrSi registrirebuli nakveTis sazRvari

2) miwis samuSaoebis Sesruleba SeaTanxmeT komunikaciis warmomadgenlebTan

Sps "meridiani" q. Tbilisi,
s. mgalobliSvilis q. #18
s/k 405487708

MERIDIAN
LTD /MERIDIAN/

18 mgalobishvili street,
Tbilisi, Georgia, tel: 574076370

direqtori:		n. kobaiZe
azoma:		a. kobaiZe
daxaza:		a. kobaiZe
maStabi: 1:500		06/09/2022 w.

ЗОНИРОВОЧНЫЙ ЧЕРТЕЖ ЗАСТРОЙКИ

WGS 1984-ОЗ ЗОНИРОВОЧНЫЙ ПЛАН UTM

ОБЩАЯ ПЛОЩАДЬ	1.500 га
ПЛОЩАДЬ ЗАСТРОЙКИ	0.000 га
ПЛОЩАДЬ ОЗЕЛЕНЕНИЯ	0.000 га
ПЛОЩАДЬ ПОКРЫТИЯ	0.000 га

ГАЗ "ГЕОМЕРИДИАН" Д. ОЗОЛЕОЛО	
Ь. ЗЭОЛЕОЛЕЧОЗЭЭЭОЛО Д. №18	
Ь/Э 405487708	
LTD MERIDIAN/ 18 mgaloblishvili street, Tbilisi, Georgia, tel: 574076370	
INFO.LTDMERIDIAN@GMAIL.COM	

ЗАСТРОЙЩИК:	Б. ДОМАШНИЙ
ЗАКАЗЧИК:	Э. ДОМАШНИЙ
ДИЗАЙНЕР:	Э. ДОМАШНИЙ

ЗАЗ.ЗОЛО: 1.500

Ь.ГЕОДЕЗИЧЕСКАЯ ТОЧКА	Ь.ЗЕМЕЛЬНЫЙ УЧАСТОК
Ь.ГЕОДЕЗИЧЕСКАЯ ТОЧКА	Ь.ЗЕМЕЛЬНЫЙ УЧАСТОК
Ь.ГЕОДЕЗИЧЕСКАЯ ТОЧКА	Ь.ЗЕМЕЛЬНЫЙ УЧАСТОК
Ь.ГЕОДЕЗИЧЕСКАЯ ТОЧКА	Ь.ЗЕМЕЛЬНЫЙ УЧАСТОК
ЗДАНИЕ	ЗДАНИЕ
ЗДАНИЕ	ЗДАНИЕ
ЗДАНИЕ	ЗДАНИЕ