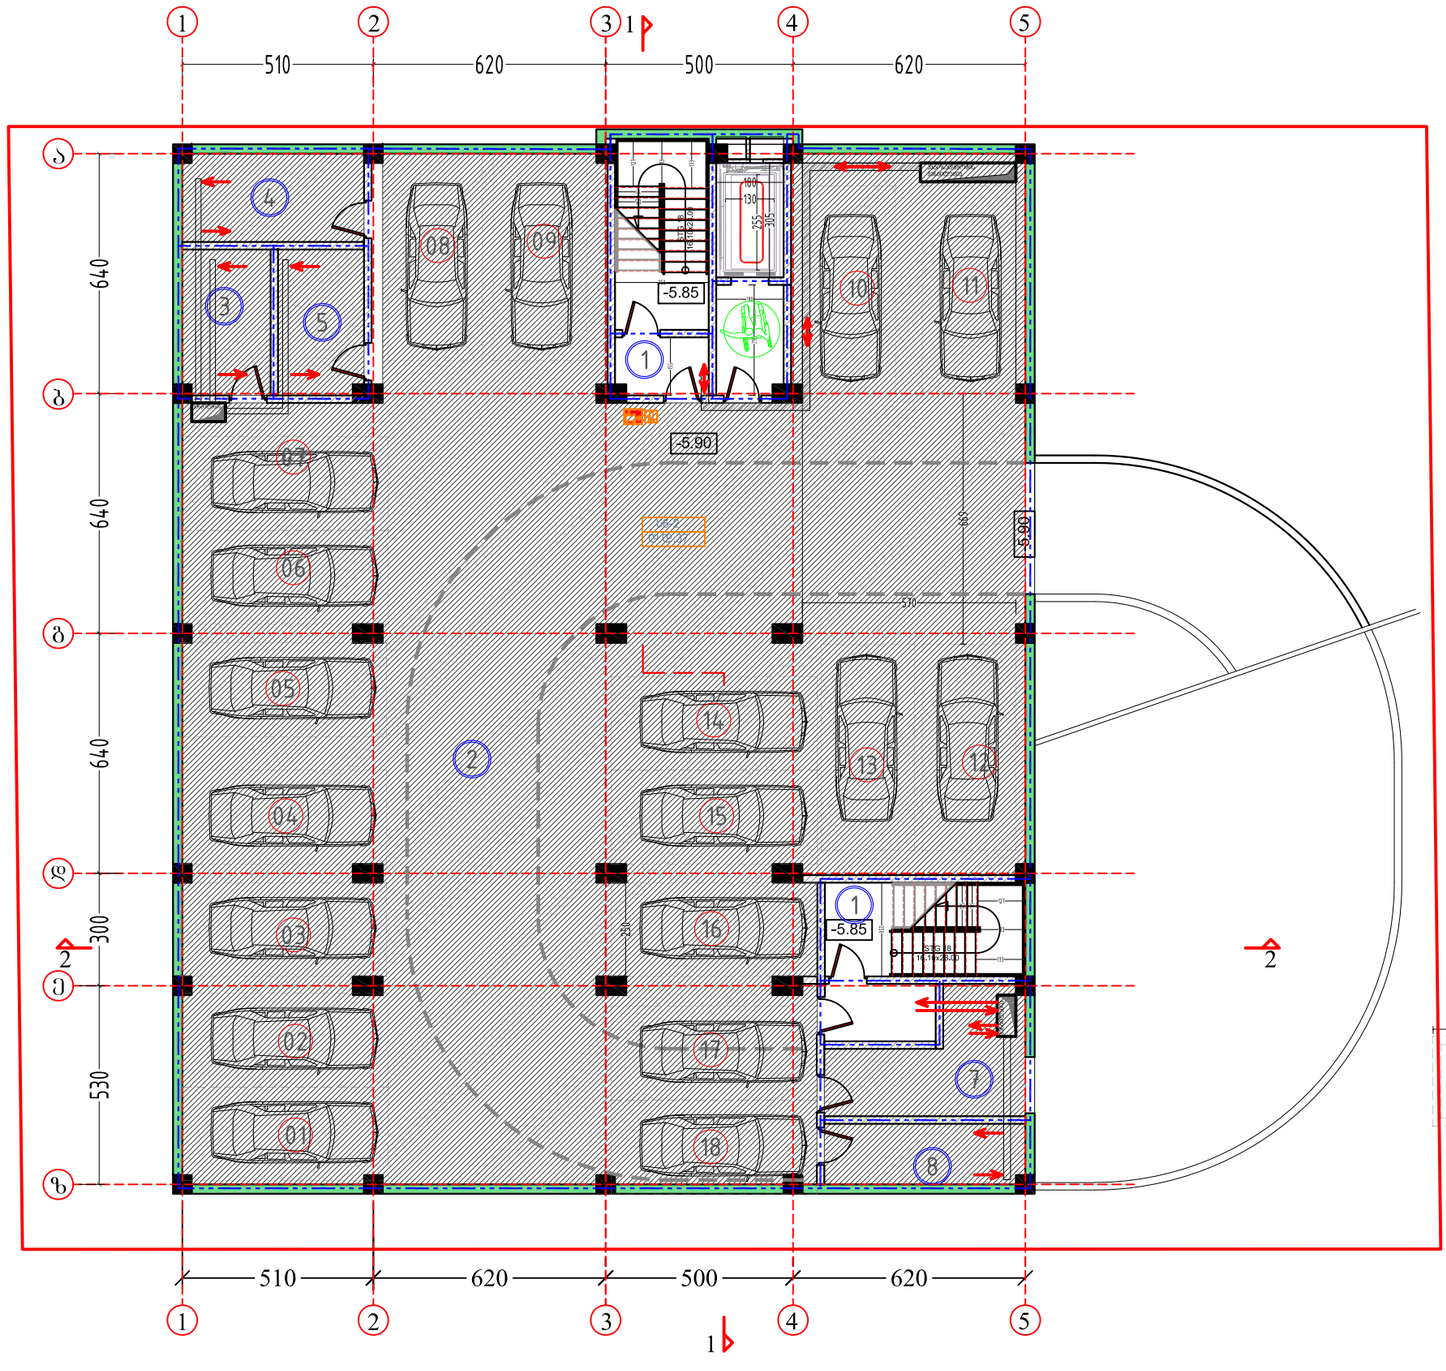

-2 სართულის გეგმა

№	სართულული -2		
1	კიბის უჯრედი და სადარბაზო	48.0	კვ.მ.
2	პარკინგი 18	680.7	კვ.მ.
3	დამხმარე ფართი	9.3	კვ.მ.
4	დამხმარე ფართი	11.7	კვ.მ.
5	დამხმარე ფართი	9.0	კვ.მ.
6	დამხმარე ფართი	13.4	კვ.მ.
7	დამხმარე ფართი	9.7	კვ.მ.
სულ	პარკინგი 18	781.8	კვ.მ.

პარკინგის ზომა

90 გრადუსიანი პარკირება

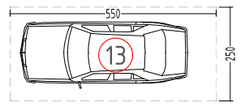

პარალელური პარკირება

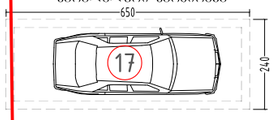

ფორმატი PAPER SIZE	A-3
პროექტის № PROJECT #	

პირობითი აღნიშვნები LEGEND

278

მანძილი საკადასტრო საზღვრამდე

დამკვეთი CLIENT	"პოუერ-გრუპ 2000"
პროექტი PROJECT	მრავალბინიანი საცხოვრებელი სახლი
მისამართი ADDRESS	ქობულეთი, ლუბლიანას ქუჩა №50ა

	NAME	
დირექტორი	ზ.ბახილაძე	
მთ. არქიტექტორი	ზ.ბახილაძე	
ავტორი	ზ.ბახილაძე	
მთ. კონსტრუქტორი	ხ. პაპაშვილი	
დაამუშავა	ბ. კალანდაძე	

BMG

შ.პ.ს. "ზ.ბ.პროექტი"
L.T.D. "BMG PROJECT"
ს/კ 406390640
ქობულეთი, კ.ჭილაია
598 66 70 70
577 15 80 39
gmotmg@yahoo.com

არქიტექტურული ნაწილი ARCHITECTURE

მასშტაბი SCALE	1:150	თარიღი DATE OF ISSUE	09.12.2014

ნახაზი DRWG.

-2 სართულის გეგმა

პროექტირება REVISIONS

№	პროექტ. REV.	თარიღი DATE
1		
2		
3		
4		
5		
6		

ინდექსი INDEX	ფურც. PAGES

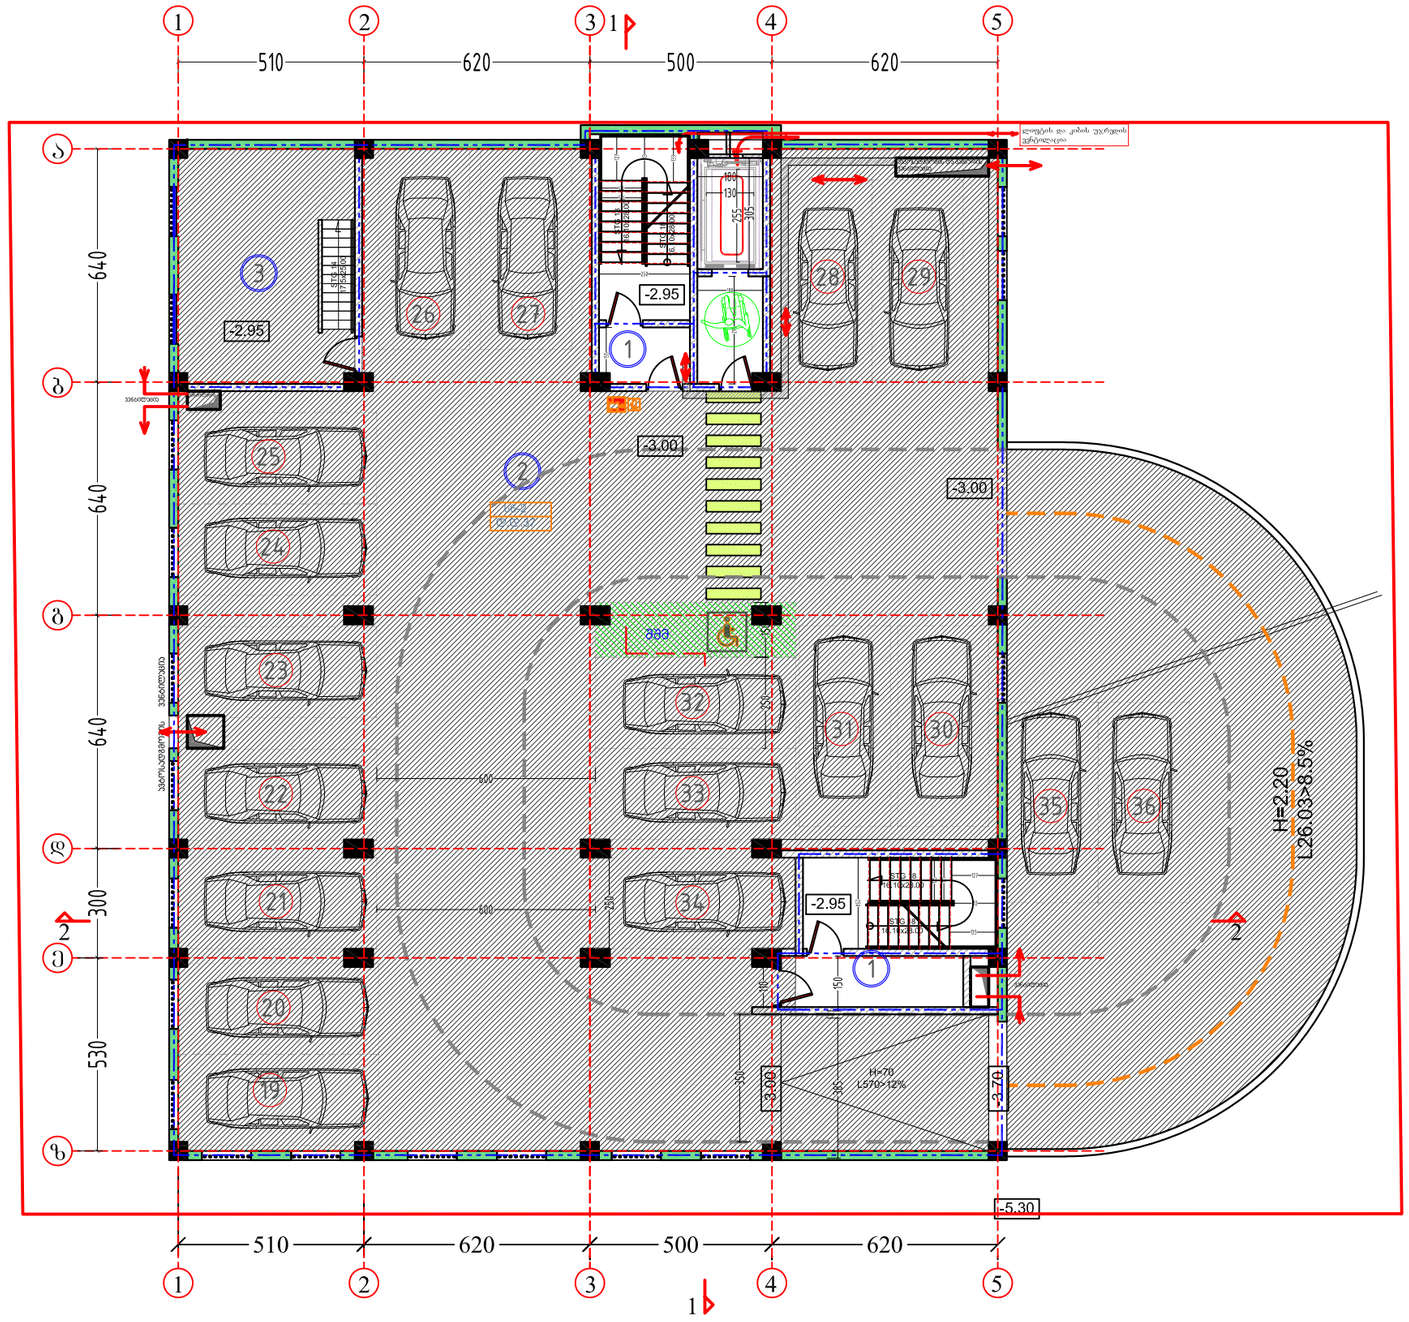

-1 სართულის გეგმა

№	სართულული -1		
1	კიბის უჯრედი და სადარბაზო	51	კვ.მ.
2	პარკინგი 18	680.7	კვ.მ.
3	დამხმარე ფართი	31.7	კვ.მ.
სულ	სართულული -1	763.4	კვ.მ.

პარკინგის ზომა

90 გრადუსიანი პარკირება

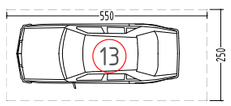

პარალელური პარკირება

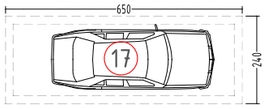

ფორმატი PAPER SIZE		პროექტის № PROJECT #
A-3		

ჰიროგლიფი აღნიშვნები LEGEND

278

მანძილი საკადასტრო საზღვრამდე

დამკვეთი CLIENT	"პოუერ-გრუპ 2000"	
პროექტი PROJECT	მრავალბინიანი საცხოვრებელი სახლი	
მისამართი ADDRESS	ქობულეთი, ლუბლიანას ქუჩა №50ა	

	NAME	
დირექტორი	ზ.ბახილაძე	
მთ. არქიტექტორი	ზ.ბახილაძე	
ავტორი	ზ.ბახილაძე	
მთ. კონსტრუქტორი	ხ. პაპაშვილი	
დაამუშავა	ბ. კალანდაძე	

შპს. "BMG PROJECT"
L.T.D. "BMG PROJECT"
ს/კ 406390640
ბათუმი, კოს №14
599 66 70 70
577 15 80 39
gmgbmg@yahoo.com

არქიტექტურული ნაწილი ARCHITECTURE

მასშტაბი SCALE	1:150	თარიღი DATE OF ISSUE	09.12.2014

ნახაზი DRWG.

-2 სართულის გეგმა

პროექტირება REVISIONS

№	პროექტ. REV.	თარიღი DATE
1		
2		
3		
4		
5		
6		

ინდექსი INDEX	ფურც. PAGES

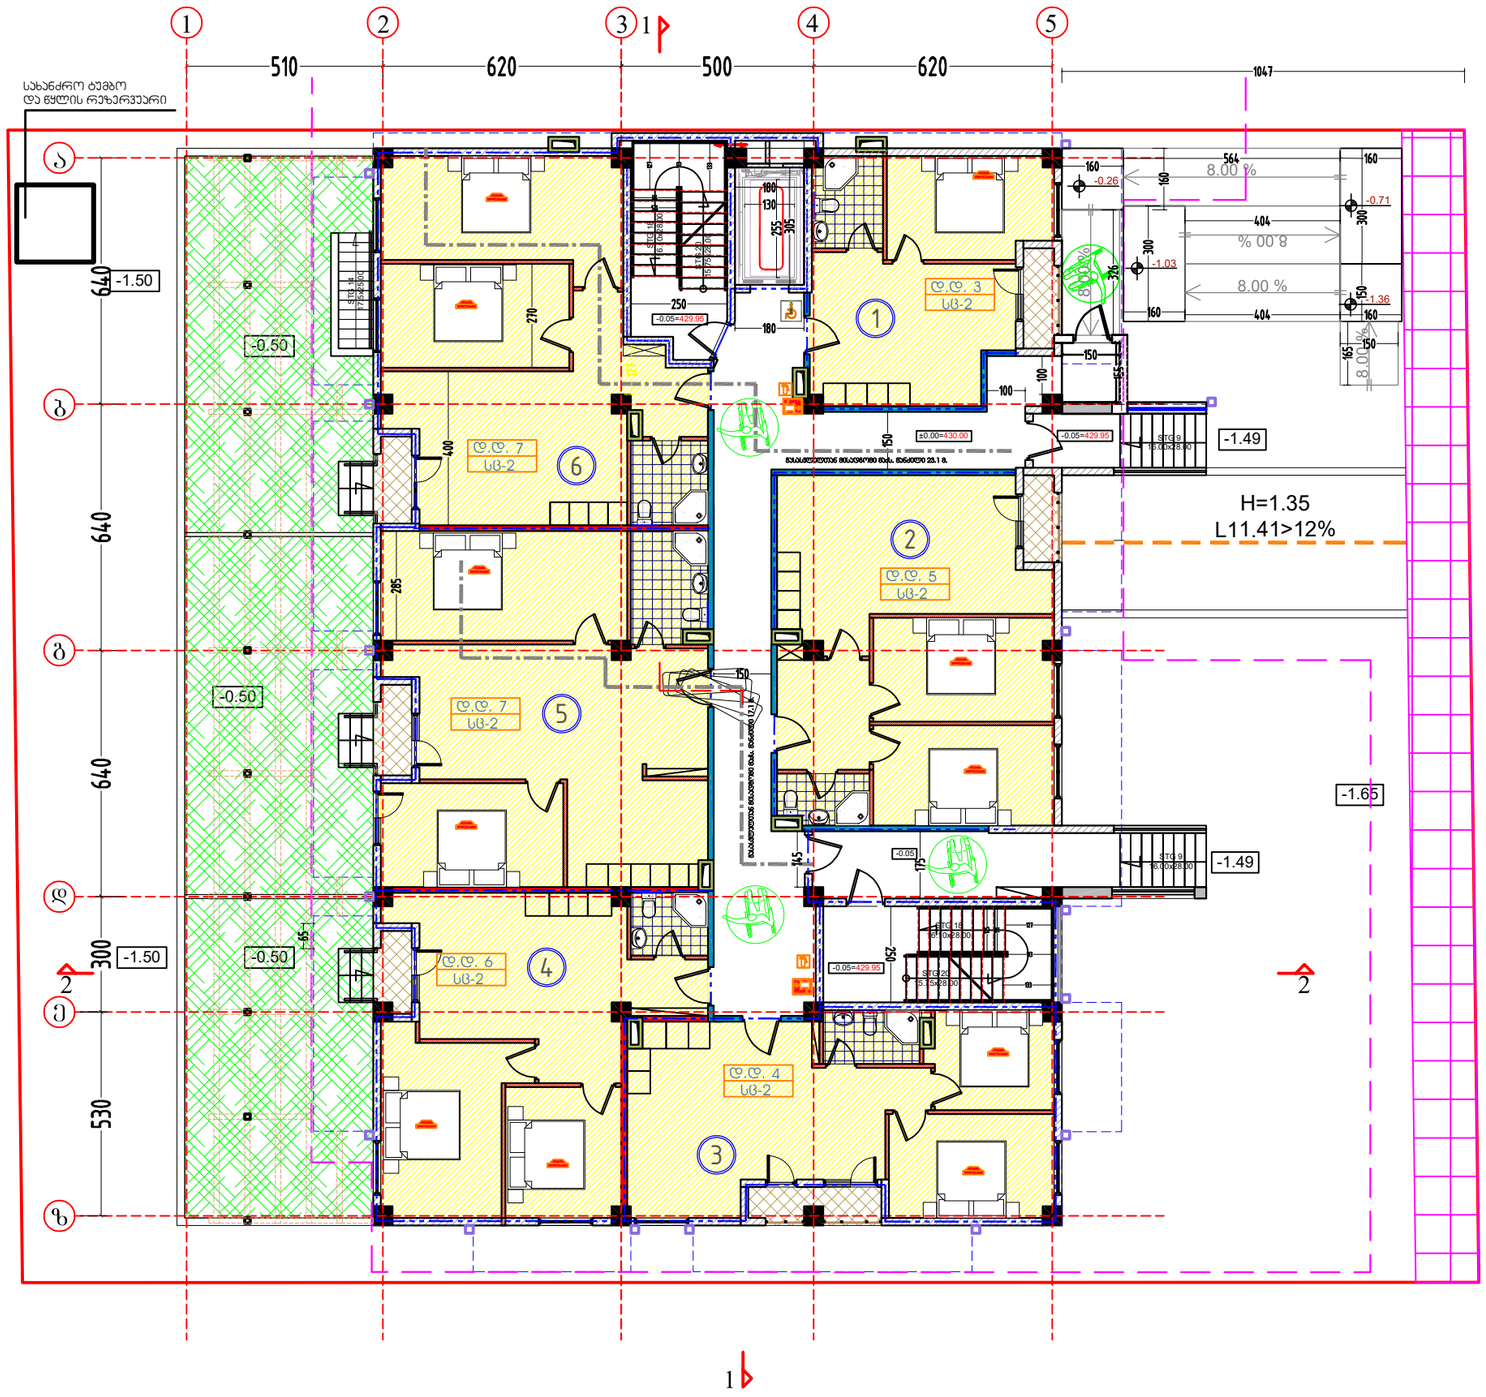

1 სართულის გეგმა

სართული 1				
		კიბის უჯრედი და სადარბაზო	107.0	კვ.მ.
1	ბინა № 1	**საერთო ფართი**	37.7	კვ.მ.
		საცხოვრებელი ფართი	35.2	კვ.მ.
		საზაფხულო ფართი	2.5	კვ.მ.
2	ბინა № 2	**საერთო ფართი**	64.7	კვ.მ.
		საცხოვრებელი ფართი	62.5	კვ.მ.
		საზაფხულო ფართი	2.2	კვ.მ.
3	ბინა № 3	**საერთო ფართი**	57.2	კვ.მ.
		საცხოვრებელი ფართი	54.1	კვ.მ.
		საზაფხულო ფართი	3.1	კვ.მ.
4	ბინა № 4	**საერთო ფართი**	99.5	კვ.მ.
		საცხოვრებელი ფართი	56.8	კვ.მ.
		საზაფხულო ფართი	42.7	კვ.მ.
5	ბინა № 5	**საერთო ფართი**	123.3	კვ.მ.
		საცხოვრებელი ფართი	75.5	კვ.მ.
		საზაფხულო ფართი	47.8	კვ.მ.
6	ბინა № 6	**საერთო ფართი**	117.0	კვ.მ.
		საცხოვრებელი ფართი	69.5	კვ.მ.
		საზაფხულო ფართი	47.5	კვ.მ.
		სულ სართული 1	606.4	კვ.მ.

ფორმატი
PAPER SIZE
A-3

პროექტის №
PROJECT #

პირობითი აღნიშვნები LEGEND

278

მანძილი საკადასტრო საზღვრამდე

k1=509.1

1 სართულის ტ.ფ. ფართი

456.4 კვ.მ.

დამკვეთი
CLIENT
"პოუერ-გრუპ 2000"

პროექტი
PROJECT
მრავალბინიანი საცხოვრებელი სახლი

მისამართი
ADDRESS
ქობულეთი, ლუბლიანას ქუჩა №50ა

	NAME	
დირექტორი	ზ.ბახილაძე	
მთ. არქიტექტორი	ზ.ბახილაძე	
ავტორი	ზ.ბახილაძე	
მთ. კონსტრუქტორი	ს. პაპაშვილი	
დაამუშავა	ბ. კალანდაძე	

შ.პ.ს. "შპმპ პროექტი"
L.T.D. "BMG PROJECT"
ს/კ 405639064
მერიდიანი ქ№14
598 66 70 70
577 15 80 39
gropbmg@yahoo.com

არქიტექტურული ნაწილი
ARCHITECTURE

მასშტაბი SCALE 1:150

თარიღი DATE OF ISSUE 09.12.2014

ნახაზი DRWG.
1 სართულის გეგმა

ცვლილებები REVISIONS

№	ცვლილ. REV.	თარიღი DATE
1		
2		
3		
4		
5		
6		

ინდექსი INDEX ფურც. PAGES

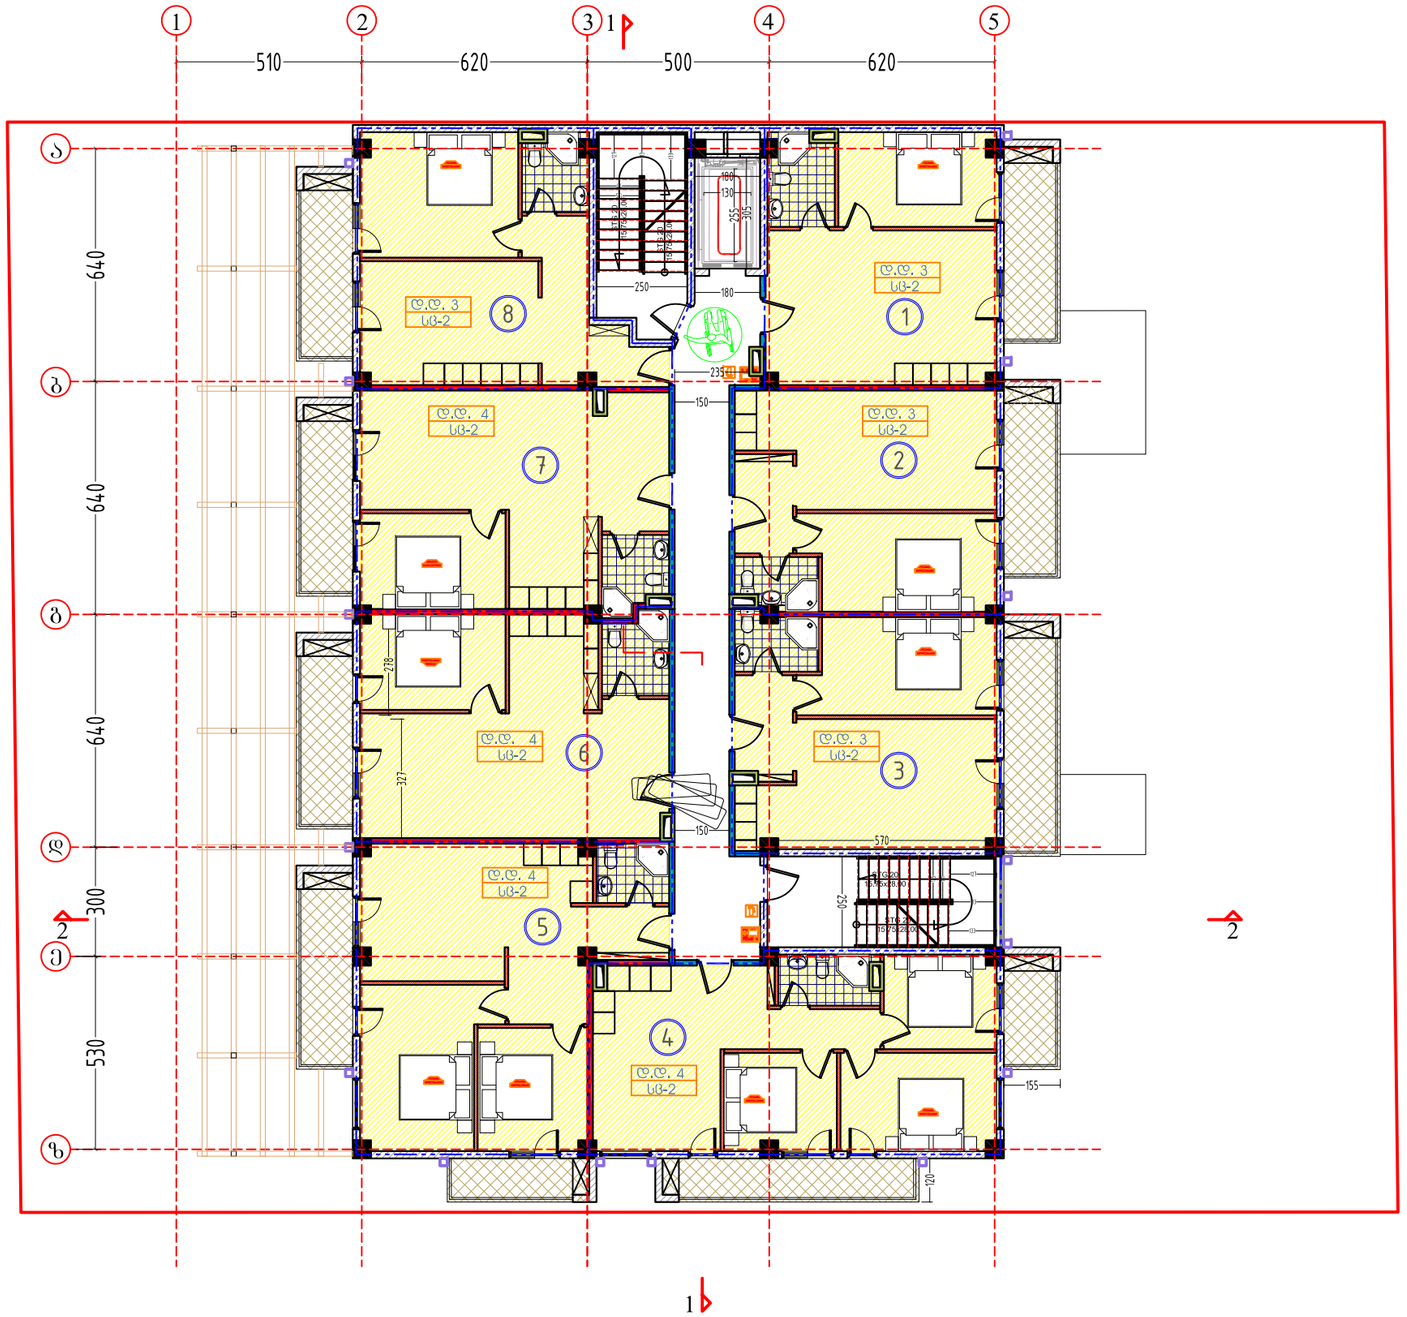

2 სართულის გეგმა

+6.30

სართული 2				
კიბის უჯრედი და სადარბაზო			71.0	კვ.მ.
1	ბინა № 7	საერთო ფართი	51.9	კვ.მ.
		საცხოვრებელი ფართი	43.6	კვ.მ.
		საზაფხულო ფართი	8.3	კვ.მ.
2	ბინა № 8	საერთო ფართი	51.4	კვ.მ.
		საცხოვრებელი ფართი	43.3	კვ.მ.
		საზაფხულო ფართი	8.1	კვ.მ.
3	ბინა № 9	საერთო ფართი	55.4	კვ.მ.
		საცხოვრებელი ფართი	45.5	კვ.მ.
		საზაფხულო ფართი	9.9	კვ.მ.
4	ბინა № 10	საერთო ფართი	73.2	კვ.მ.
		საცხოვრებელი ფართი	60.0	კვ.მ.
		საზაფხულო ფართი	13.2	კვ.მ.
5	ბინა № 11	საერთო ფართი	73.6	კვ.მ.
		საცხოვრებელი ფართი	60.6	კვ.მ.
		საზაფხულო ფართი	13.0	კვ.მ.
6	ბინა № 12	საერთო ფართი	59.9	კვ.მ.
		საცხოვრებელი ფართი	51.8	კვ.მ.
		საზაფხულო ფართი	8.1	კვ.მ.
7	ბინა № 13	საერთო ფართი	58.5	კვ.მ.
		საცხოვრებელი ფართი	50.4	კვ.მ.
		საზაფხულო ფართი	8.1	კვ.მ.
8	ბინა № 14	საერთო ფართი	50.5	კვ.მ.
		საცხოვრებელი ფართი	42.6	კვ.მ.
		საზაფხულო ფართი	7.9	კვ.მ.
სულ		სართული 2	545.4	კვ.მ.

ფორმატი
PAPER SIZE
A-3

პროექტის №
PROJECT #

პირობითი აღნიშვნები LEGEND

278

მანძილი საკადასტრო საზღვრამდე

2 სართულის ჯამის ფართი

471.8 კვ.მ.

დამკვეთი
CLIENT
"პოუერ-გრუპ 2000"

პროექტი
PROJECT
მრავალბინიანი საცხოვრებელი სახლი

მისამართი
ADDRESS
ქ.ბობილისი, ლუბლიანას ქუჩა №50ა

	NAME	
დირექტორი	ზ.ბახილაძე	
მთ. არქიტექტორი	ზ.ბახილაძე	
ავტორი	ზ.ბახილაძე	
მთ. კონსტრუქტორი	ხ. პაპაშვილი	
დაამუშავა	ბ. კალანდაძე	

შპს. "ბიმჯი პროექტი"
L.T.D. "BMG PROJECT"
ს/კ 406390540
მარგველაშვილის ქ.№14
598 66 70 70
577 16 85 39
gmpbmg@yahoo.com

არქიტექტურული ნაწილი
ARCHITECTURE

მასშტაბი
SCALE
1:150

თარიღი
DATE OF ISSUE
09.12.2014

ნახაზი
DRWG.
2 სართულის გეგმა

პროექტირება REVISIONS

№	პროექტ. REV.	თარიღი DATE
1		
2		
3		
4		
5		
6		

ინდექსი INDEX | ფურც. PAGES

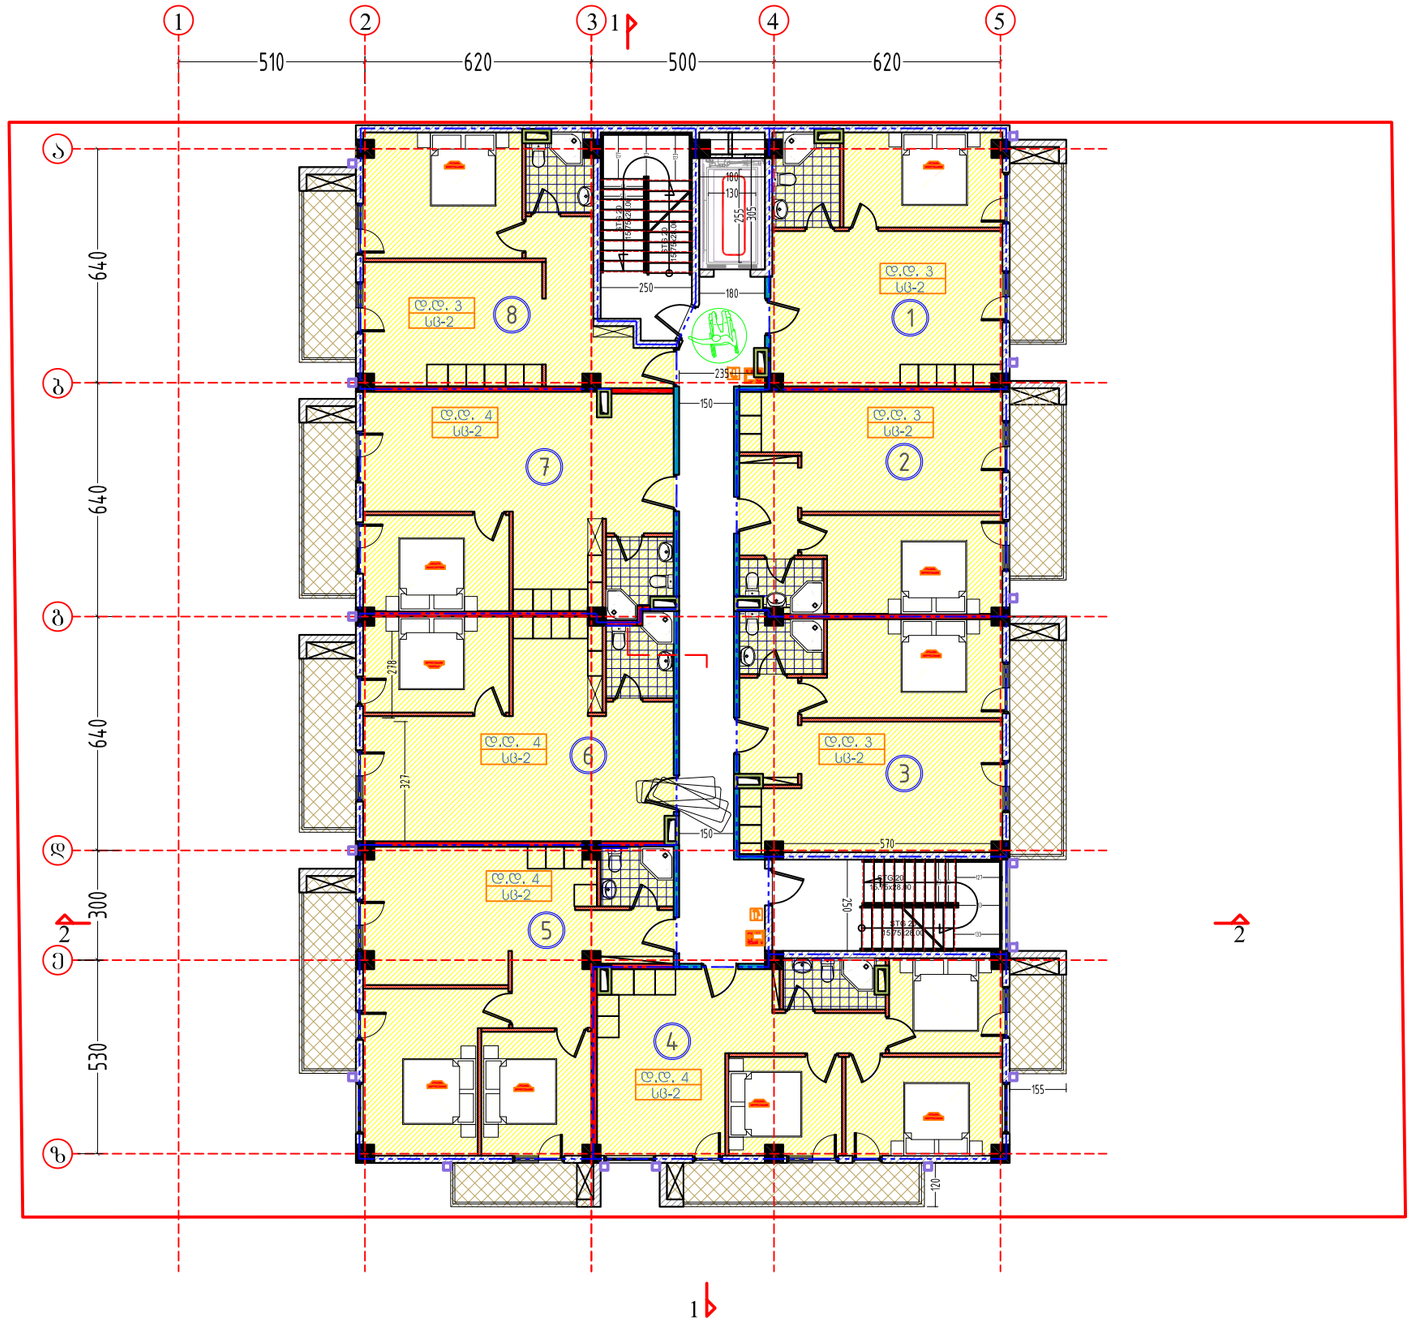

3 სართულის გეგმა

+9.45

სართული 3				
კიბის უჯრედი და სადარბაზო			71.0	კვ.მ.
1	ბინა № 15	საერთო ფართი	51.9	კვ.მ.
		საცხოვრებელი ფართი	43.6	კვ.მ.
		სახაფხულო ფართი	8.3	კვ.მ.
2	ბინა № 16	საერთო ფართი	51.4	კვ.მ.
		საცხოვრებელი ფართი	43.3	კვ.მ.
		სახაფხულო ფართი	8.1	კვ.მ.
3	ბინა № 17	საერთო ფართი	55.4	კვ.მ.
		საცხოვრებელი ფართი	45.5	კვ.მ.
		სახაფხულო ფართი	9.9	კვ.მ.
4	ბინა № 18	საერთო ფართი	73.2	კვ.მ.
		საცხოვრებელი ფართი	60.0	კვ.მ.
		სახაფხულო ფართი	13.2	კვ.მ.
5	ბინა № 19	საერთო ფართი	73.6	კვ.მ.
		საცხოვრებელი ფართი	60.6	კვ.მ.
		სახაფხულო ფართი	13.0	კვ.მ.
6	ბინა № 20	საერთო ფართი	59.9	კვ.მ.
		საცხოვრებელი ფართი	51.8	კვ.მ.
		სახაფხულო ფართი	8.1	კვ.მ.
7	ბინა № 21	საერთო ფართი	58.5	კვ.მ.
		საცხოვრებელი ფართი	50.4	კვ.მ.
		სახაფხულო ფართი	8.1	კვ.მ.
8	ბინა № 22	საერთო ფართი	50.5	კვ.მ.
		საცხოვრებელი ფართი	42.6	კვ.მ.
		სახაფხულო ფართი	7.9	კვ.მ.
	სულ	სართული 3	545.4	კვ.მ.

ფორმატი PAPER SIZE		პროექტის № PROJECT #
A-3		

პირობითი აღნიშვნები LEGEND

278

მანძილი საკადასტრო საზღვრამდე

3 სართულის კვ.მ. ძირითა

471.8 კვ.მ.

დამკვეთი CLIENT	"პოუერ-გრუპ 2000"	
პროექტი PROJECT	მრავალბინიანი საცხოვრებელი სახლი	
მისამართი ADDRESS	ქ.ბათილისი, ლუბლიანას ქუჩა №50ა	

	NAME	
დირექტორი	ზ.ბახილაძე	
მთ. არქიტექტორი	ზ.ბახილაძე	
ავტორი	ზ.ბახილაძე	
მთ. კონსტრუქტორი	ხ. პაპაშვილი	
დაამუშავა	ბ. კალანდაძე	

შ.პ.ს. "ბიმზრი პროექტ"
L.T.D. "BMG PROJECT"
ს/ს 406390640
ბათუმი ქ.№14
598 66 70 70
577 15 80 39
gropbmg@yahoo.com

არქიტექტურული ნაწილი ARCHITECTURE

მასშტაბი SCALE	1:150	თარიღი DATE OF ISSUE	09.12.2014

ნახაზი DRWG.

3 სართულის გეგმა

რედაქტირება REVISIONS

№	რედაქტ. REV.	თარიღი DATE
1		
2		
3		
4		
5		
6		

ინდექსი INDEX | ფურც. PAGES

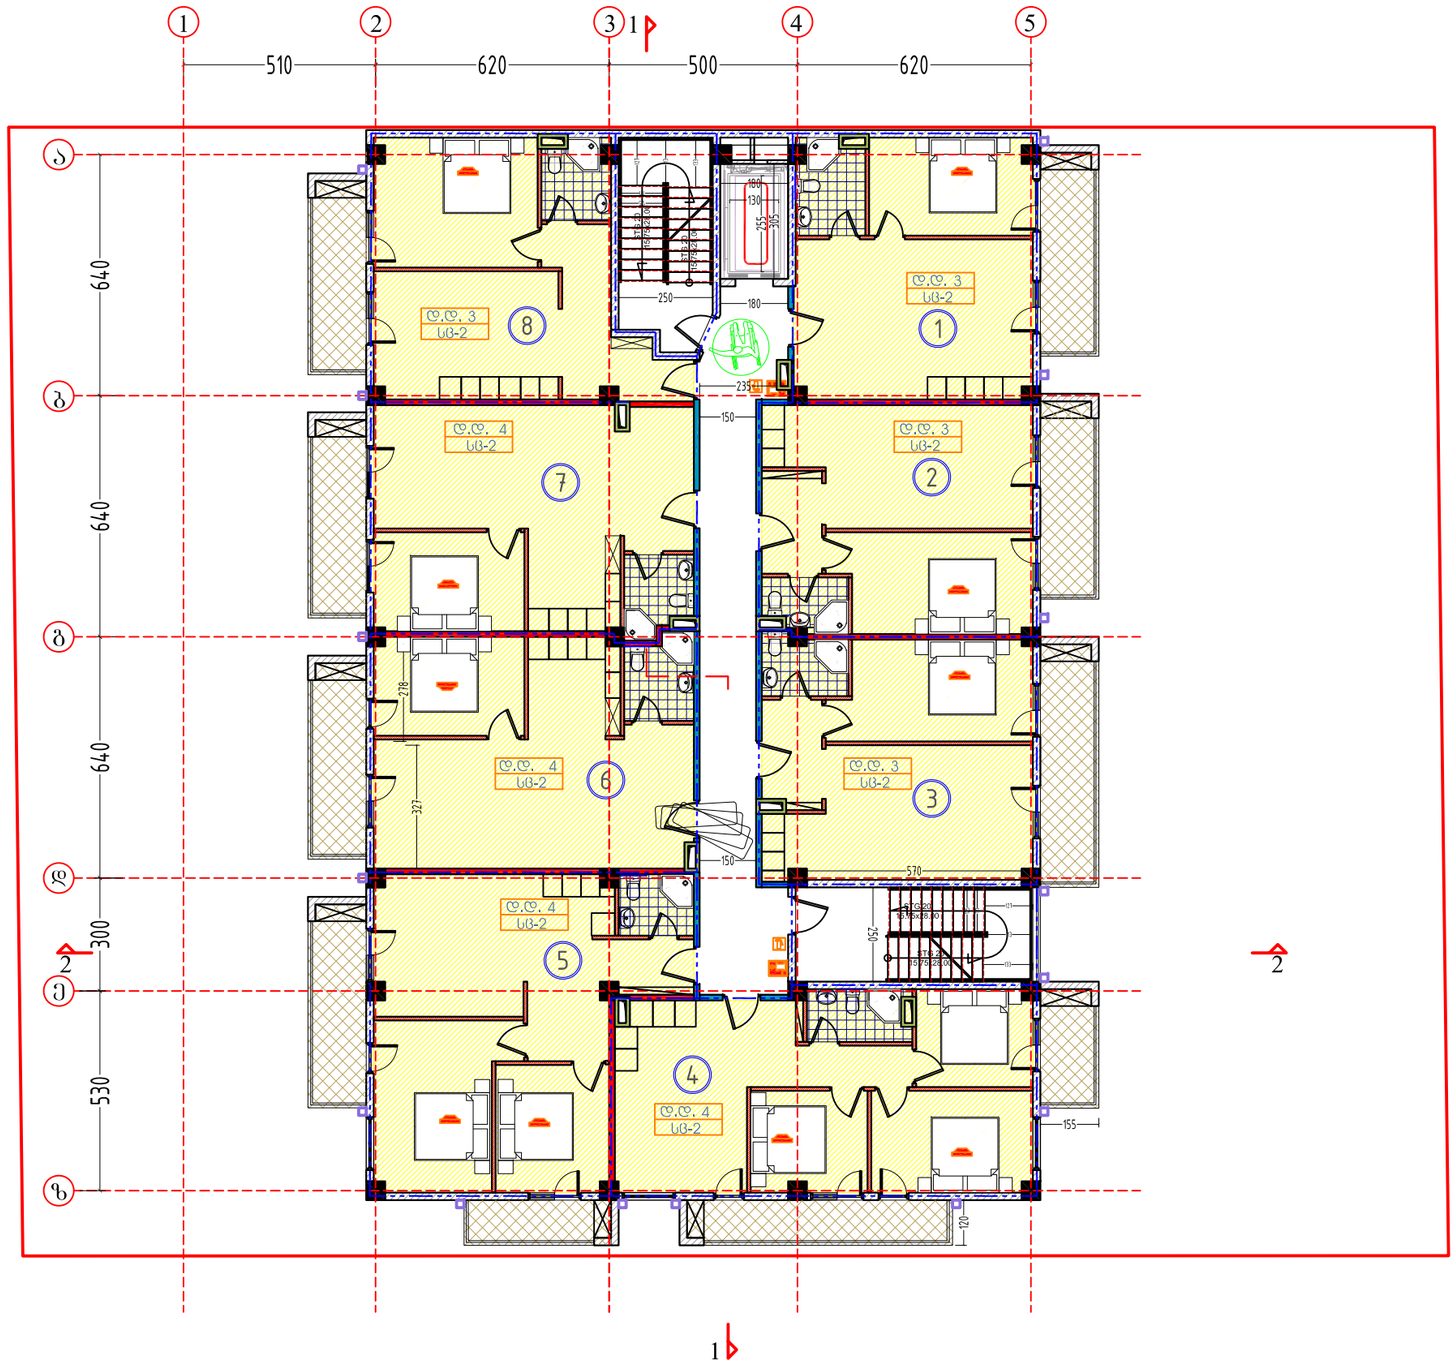

4 სართულის გეგმა

+12.60

სართული 4				
კიბის უჯრედი და სადარბაზო			71.0	კვ.მ.
1	ბინა № 23	**საერთო ფართი**	51.9	კვ.მ.
		საცხოვრებელი ფართი	43.6	კვ.მ.
		საზაფხულო ფართი	8.3	კვ.მ.
2	ბინა № 24	**საერთო ფართი**	51.4	კვ.მ.
		საცხოვრებელი ფართი	43.3	კვ.მ.
		საზაფხულო ფართი	8.1	კვ.მ.
3	ბინა № 25	**საერთო ფართი**	55.4	კვ.მ.
		საცხოვრებელი ფართი	45.5	კვ.მ.
		საზაფხულო ფართი	9.9	კვ.მ.
4	ბინა № 26	**საერთო ფართი**	73.2	კვ.მ.
		საცხოვრებელი ფართი	60.0	კვ.მ.
		საზაფხულო ფართი	13.2	კვ.მ.
5	ბინა № 27	**საერთო ფართი**	73.6	კვ.მ.
		საცხოვრებელი ფართი	60.6	კვ.მ.
		საზაფხულო ფართი	13.0	კვ.მ.
6	ბინა № 28	**საერთო ფართი**	59.9	კვ.მ.
		საცხოვრებელი ფართი	51.8	კვ.მ.
		საზაფხულო ფართი	8.1	კვ.მ.
7	ბინა № 29	**საერთო ფართი**	58.5	კვ.მ.
		საცხოვრებელი ფართი	50.4	კვ.მ.
		საზაფხულო ფართი	8.1	კვ.მ.
8	ბინა № 30	**საერთო ფართი**	50.5	კვ.მ.
		საცხოვრებელი ფართი	42.6	კვ.მ.
		საზაფხულო ფართი	7.9	კვ.მ.
სულ		სართული 4	545.4	კვ.მ.

ფორმატი
PAPER SIZE
A-3

პროექტის №
PROJECT #

პირობითი აღნიშვნები LEGEND

278

მანძილი საკადასტრო საზღვრამდე

4 სართულის ჯამური ფართობი

471.8 კვ.მ.

დამკვეთი
CLIENT
"პოუერ-გრუპ 2000"

პროექტი
PROJECT
მრავალბინიანი საცხოვრებელი სახლი

მისამართი
ADDRESS
ქობილიხი, ლუბლიანას ქუჩა №50ა

	NAME	
დირექტორი	ზ.ბასილაძე	
მთ. არქიტექტორი	ზ.ბასილაძე	
ავტორი	ზ.ბასილაძე	
მთ. კონსტრუქტორი	ს. პაპაშვილი	
დაამუშავა	ბ. კალანდაძე	

შ.პ.ს. "ბიჯიჯი პროექტი"
L.T.D. "BMG PROJECT"
ს/კ 406390640
ქობილიხი, ქრ.№14
598 66 70 70
577 15 80 39
gogiamg@yahoo.com

არქიტექტურული ნაწილი
ARCHITECTURE

მასშტაბი
SCALE
1:150

თარიღი
DATE OF ISSUE
09.12.2014

ნახაზი
DRWG.
4 სართულის გეგმა

პროექტირება REVISIONS

№	პროექტ. REV.	თარიღი DATE
1		
2		
3		
4		
5		
6		

ინდექსი INDEX ფურც. PAGES

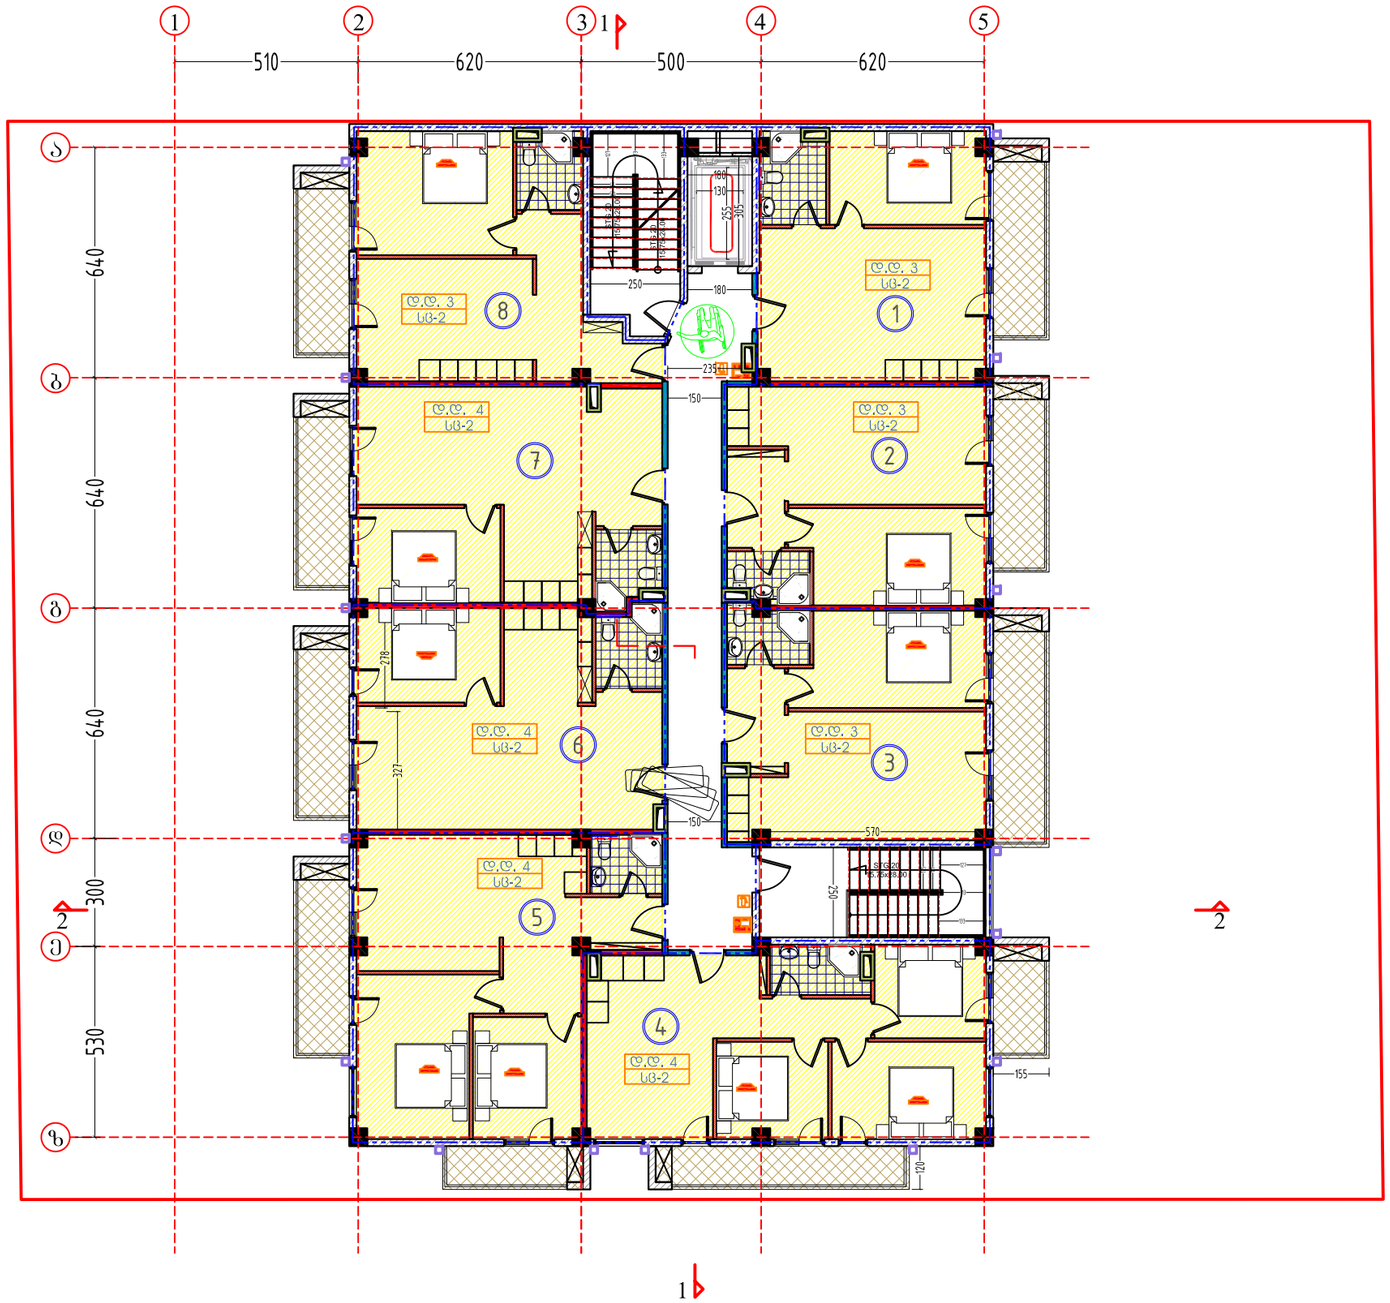

5 სართულის გეგმა

+16.35

სართული 5				
კიბის უჯრედი და სადარბაზო			71.0	კვ.მ.
1	ბინა № 31	**საერთო ფართი**	51.9	კვ.მ.
		საცხოვრებელი ფართი	43.6	კვ.მ.
		საზაფხულო ფართი	8.3	კვ.მ.
2	ბინა № 32	**საერთო ფართი**	51.4	კვ.მ.
		საცხოვრებელი ფართი	43.3	კვ.მ.
		საზაფხულო ფართი	8.1	კვ.მ.
3	ბინა № 33	**საერთო ფართი**	55.4	კვ.მ.
		საცხოვრებელი ფართი	45.5	კვ.მ.
		საზაფხულო ფართი	9.9	კვ.მ.
4	ბინა № 34	**საერთო ფართი**	73.2	კვ.მ.
		საცხოვრებელი ფართი	60.0	კვ.მ.
		საზაფხულო ფართი	13.2	კვ.მ.
5	ბინა № 35	**საერთო ფართი**	73.6	კვ.მ.
		საცხოვრებელი ფართი	60.6	კვ.მ.
		საზაფხულო ფართი	13.0	კვ.მ.
6	ბინა № 36	**საერთო ფართი**	59.9	კვ.მ.
		საცხოვრებელი ფართი	51.8	კვ.მ.
		საზაფხულო ფართი	8.1	კვ.მ.
7	ბინა № 37	**საერთო ფართი**	58.5	კვ.მ.
		საცხოვრებელი ფართი	50.4	კვ.მ.
		საზაფხულო ფართი	8.1	კვ.მ.
8	ბინა № 38	**საერთო ფართი**	50.5	კვ.მ.
		საცხოვრებელი ფართი	42.6	კვ.მ.
		საზაფხულო ფართი	7.9	კვ.მ.
სულ		**სართული 5**	545.4	კვ.მ.

ფორმატი PAPER SIZE: A-3

პროექტის № PROJECT #:

პირობითი აღნიშვნები LEGEND

278

მანძილი საკადასტრო საზღვრამდე

5 სართულის ქვაბ. ბრტყ.

471.8 კვ.მ.

დამკვეთი CLIENT: "პოუერ-გრუპ 2000"

პროექტი PROJECT: მრავალბინიანი საცხოვრებელი სახლი

მისამართი ADDRESS: ქ.თბილისი, ლუბლიანას ქუჩა №50ა

	NAME	
დირექტორი	ზ.პასილაძე	
მთ. არქიტექტორი	ზ.პასილაძე	
ავტორი	ზ.პასილაძე	
მთ. კონსტრუქტორი	ხ. პაპაშვილი	
დაამუშავა	ბ. კალანდაძე	

შპს. "ბიმჯის პროექტი"
L.T.D. "BMG PROJECT"
ს/კ 406390640
მერკვილის ქუჩა №14
598 66 70 70
577 15 80 39
gropbmg@yahoo.com

არქიტექტურული ნაწილი ARCHITECTURE

მასშტაბი SCALE: 1:150

თარიღი DATE OF ISSUE: 09.12.2014

ნახაზი DRWG.: 6 სართულის გეგმა

პროექტირება REVISIONS

№	პროექტ. REV.	თარიღი DATE
1		
2		
3		
4		
5		
6		

ინდექსი INDEX	ფურც. PAGES

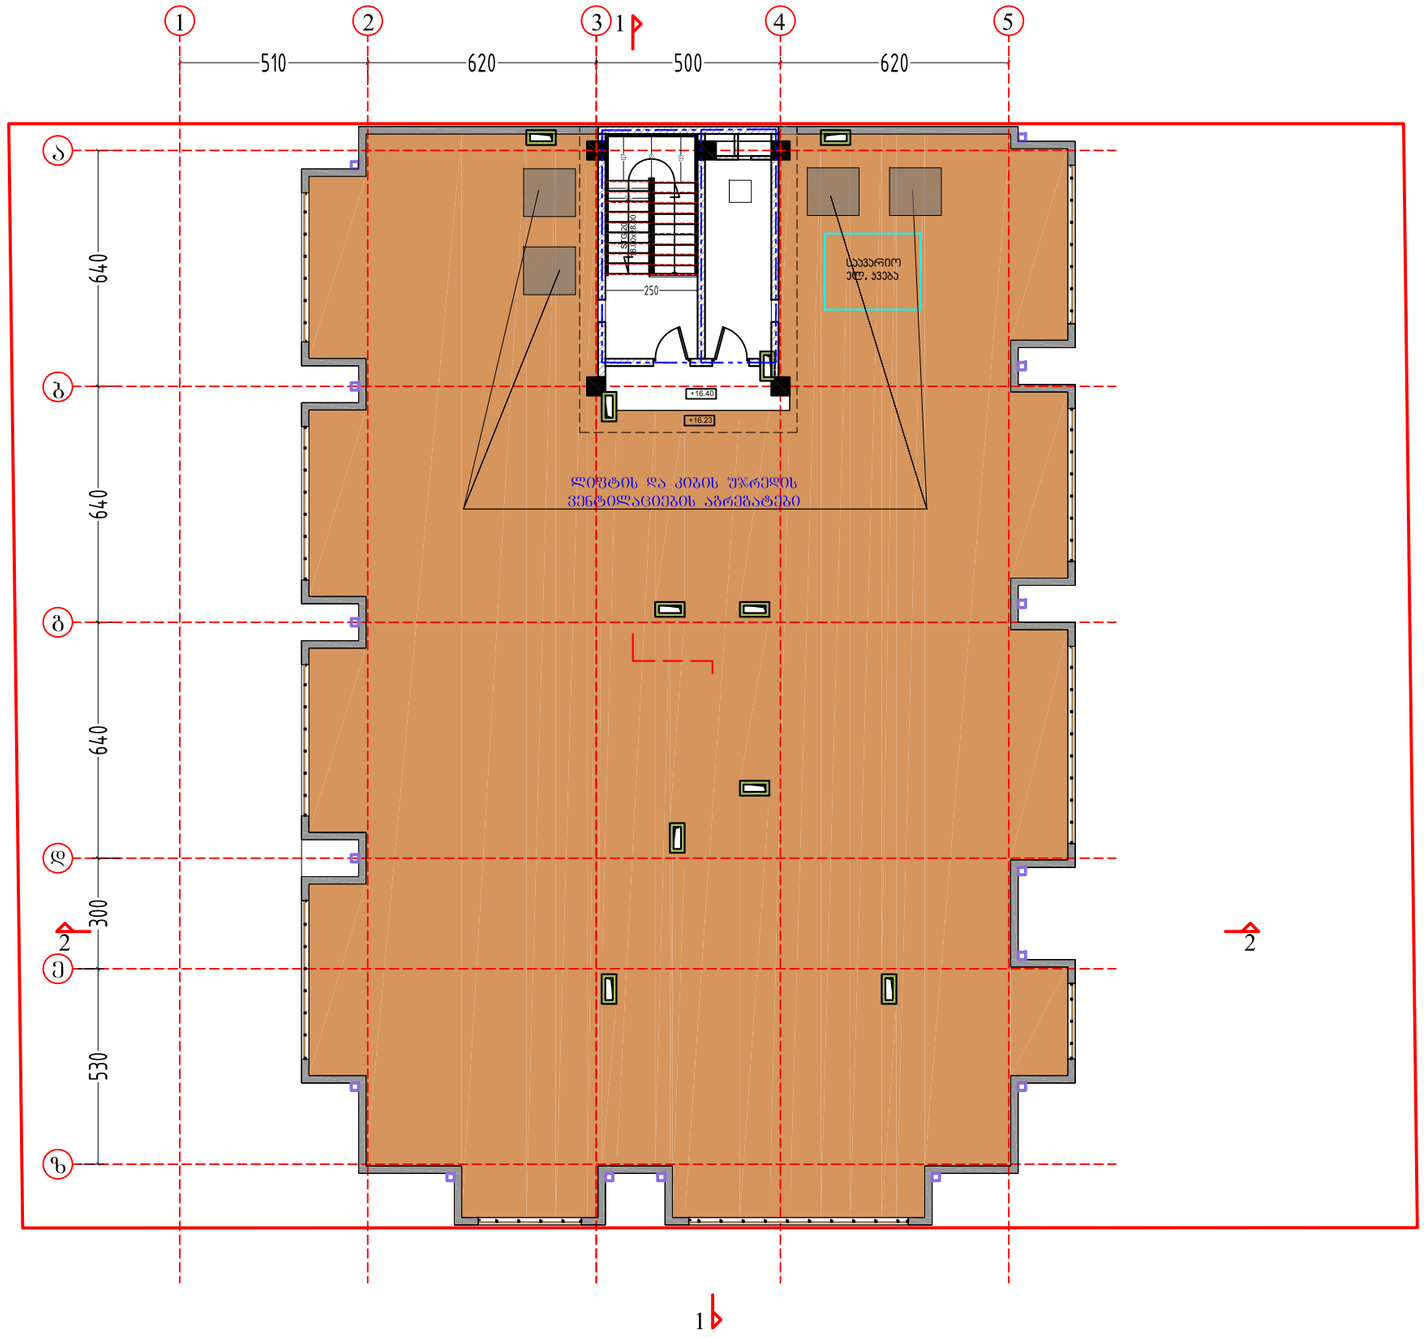

6 სართულის გეგმა

№	სამანქანოს სართული 6		
1	კიბის უჯრედი და სადარბაზო	15	კვ.მ.
2	ლიფტის სამანქანო	12	კვ.მ.
სულ	სამანქანოს სართული 6	27	კვ.მ.

ფორმატი PAPER SIZE	A-3
პროექტის № PROJECT #	

პირობითი აღნიშვნები LEGEND

278

მანძილი საკადასტრო საზღვრამდე

დამკვეთი CLIENT	"პოუერ-გრუპ 2000"
პროექტი PROJECT	მრავალბინიანი საცხოვრებელი სახლი
მისამართი ADDRESS	ქობილიხი, ლუბლიანას ქუჩა №50ა

	NAME	
დირექტორი	ზ.პახილაძე	
მთ. არქიტექტორი	ზ.პახილაძე	
ავტორი	ზ.პახილაძე	
მთ. კონსტრუქტორი	ხ. პაპაშვილი	
დაამუშავა	ბ. კალანდაძე	

შპს. "ბიმჯის პროექტი"
L.T.D. "BMG PROJECT"
ს/კ 406390640
მერჯანეთ ქუჩა №14
599 66 70 70
577 15 80 39
grupbmg@yahoo.com

არქიტექტურული ნაწილი ARCHITECTURE

მასშტაბი SCALE	1:150	თარიღი DATE OF ISSUE	09.12.2014

ნახაზი DRWG.

6 სართულის გეგმა

პროექტირება REVISIONS		
№	პროექტ. REV.	თარიღი DATE
1		
2		
3		
4		
5		
6		

	ინდექსი INDEX	ფურც. PAGES

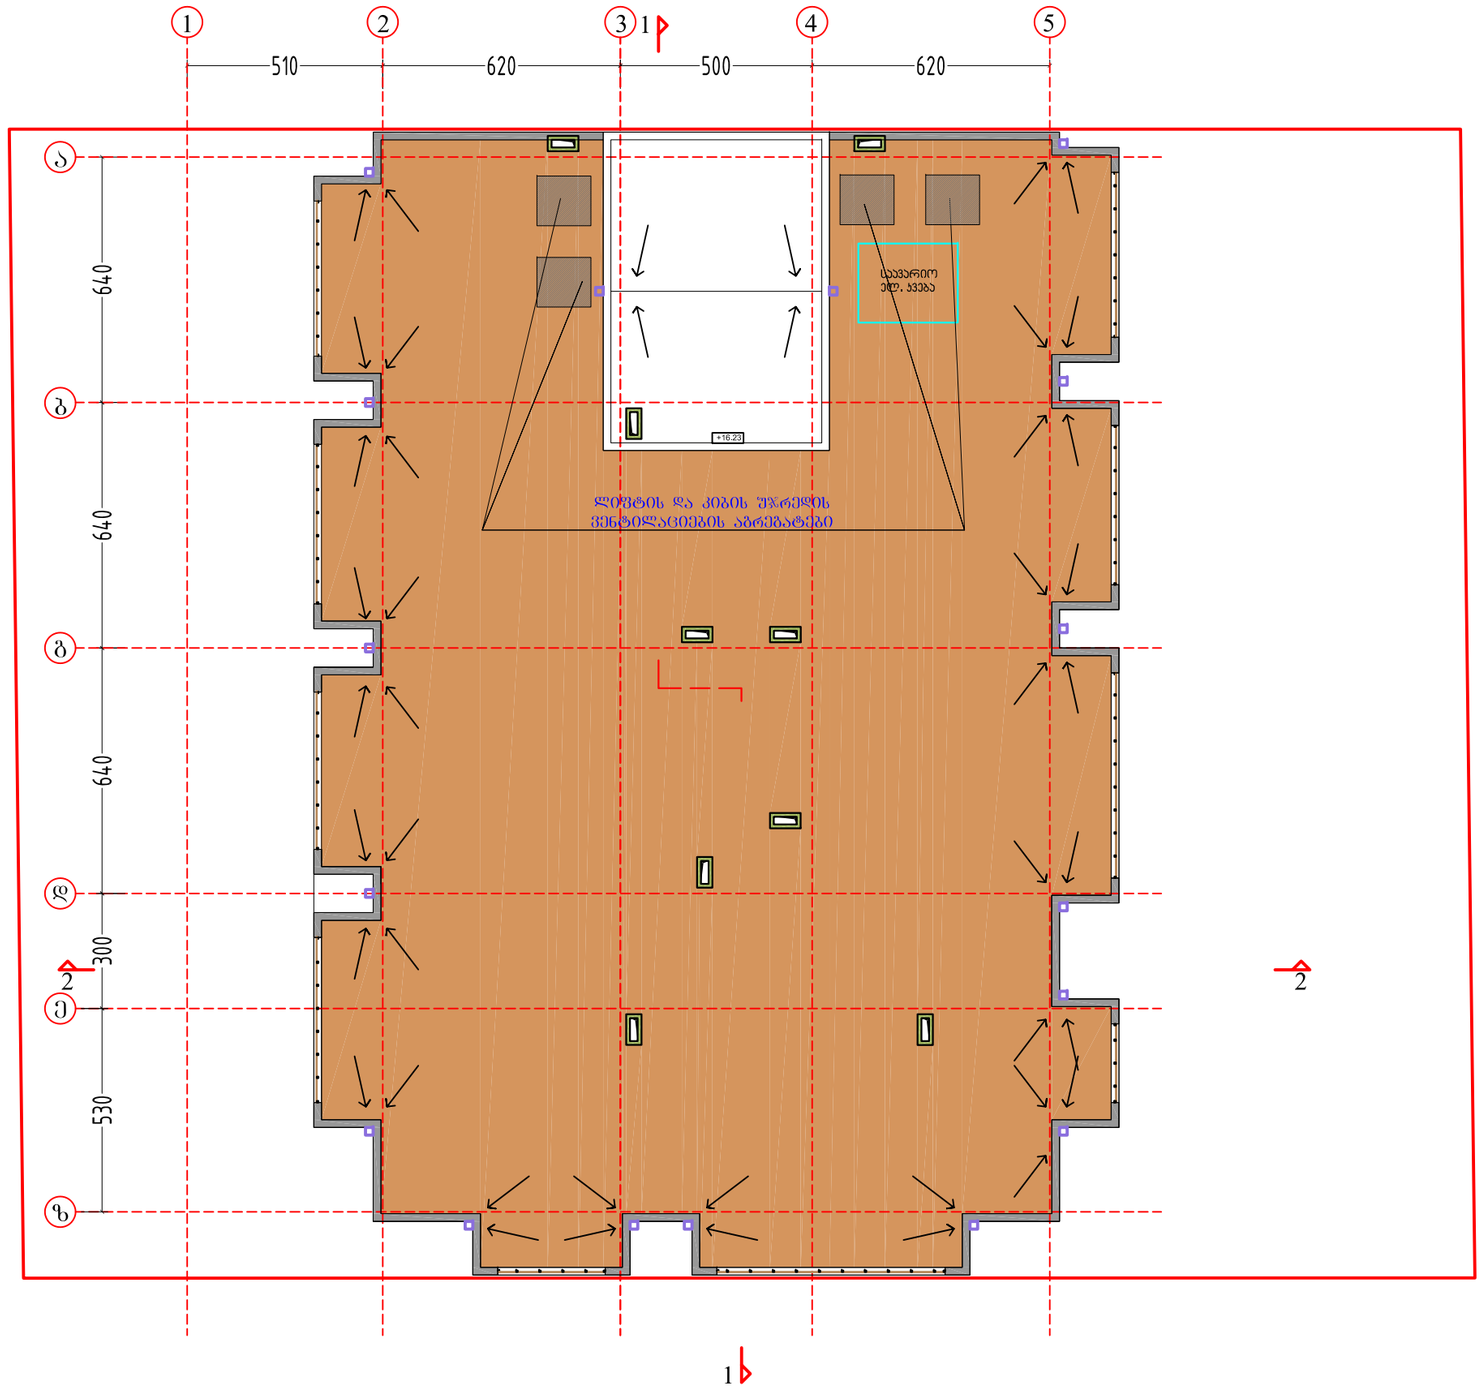

სახურავის გეგმა

ფორმატი PAPER SIZE	A-3
პროექტის № PROJECT #	

ჰორიზონტი ადნიშვნები — LEGEND

278

მანძილი საკადასტრო საზღვრამდე

დამკვეთი CLIENT	"პოუერ-გრუპ 2000"
პროექტი PROJECT	მრავალბინიანი საცხოვრებელი სახლი
მისამართი ADDRESS	ქობილიხი, ლუბლიანას ქუჩა №50ა

	NAME	
დირექტორი	ზ.ბახილაძე	
მთ. არქიტექტორი	ზ.ბახილაძე	
ავტორი	ზ.ბახილაძე	
მთ. კონსტრუქტორი	ს. პაპაშვილი	
დაამუშავა	ბ. კალანდაძე	

შპს. "შემკვეთი პროექტი"
L.T.D. "BMG PROJECT"
ს/ნ 406390640
ბორჯომი ქვე №14
598 66 70 70
577 15 80 39
gmgbmg@yahoo.com

არქიტექტურული ნაწილი
ARCHITECTURE

მასშტაბი SCALE	1:150	თარიღი DATE OF ISSUE	09.12.2014

ნახაზი DRWG.

სახურავის გეგმა +19.20 ნიშნულზე

პროექტირება REVISIONS

№	პროექტ. REV.	თარიღი DATE
1		
2		
3		
4		
5		
6		

ინდექსი INDEX	ფურც. PAGES