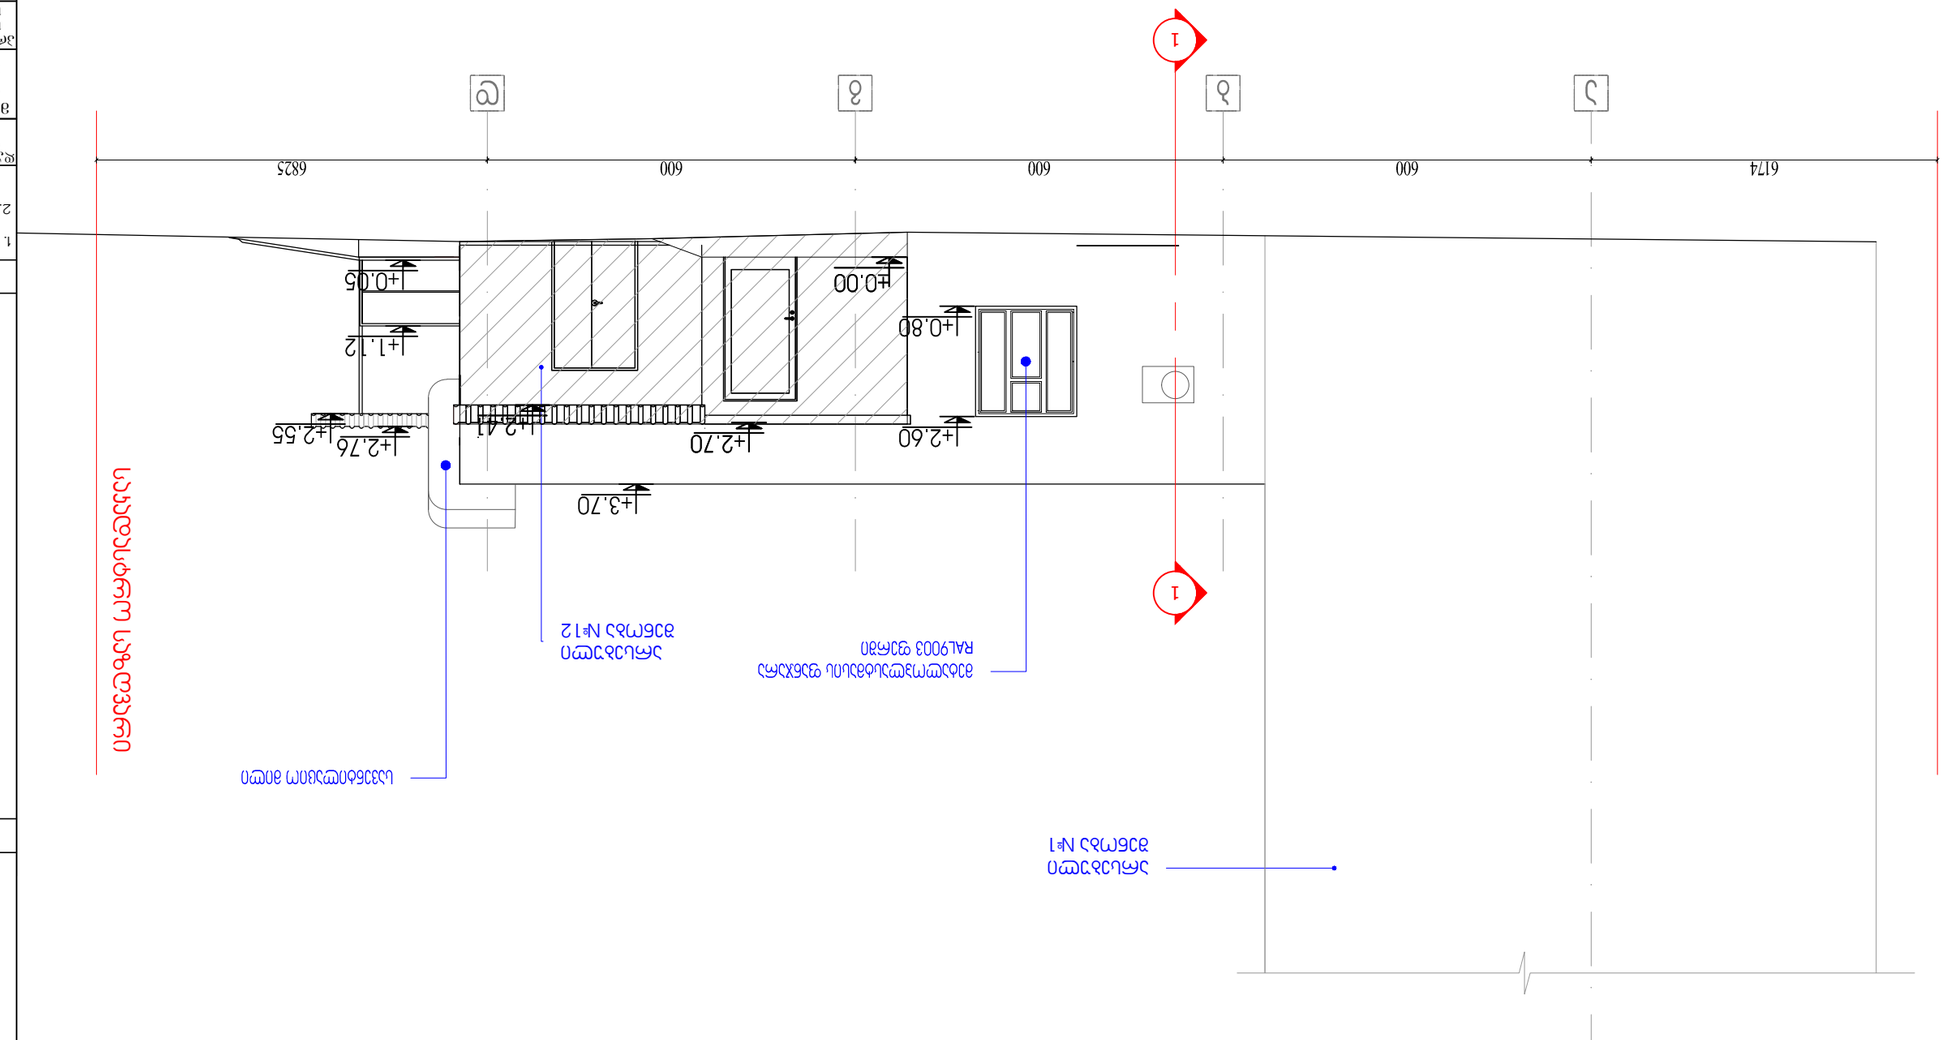
1
1
5
6
7
8
6174
600
600
600
6825
±0.00
+0.05
+0.80
+1.12
+2.60
+2.70
+2.41
+2.76
+2.55
+3.70
ასაწევი სადგომი
ასაწევი სადგომი
ასაწევის სადგომის საყრდენი
RAL9003 ფერის
ასაწევის სადგომის ავტომატიკა
ასაწევის სადგომის ავტომატიკა
ასაწევის სადგომის ავტომატიკა

შენობა №4-ის არსებული ფასადი 1-6 ღერძებში

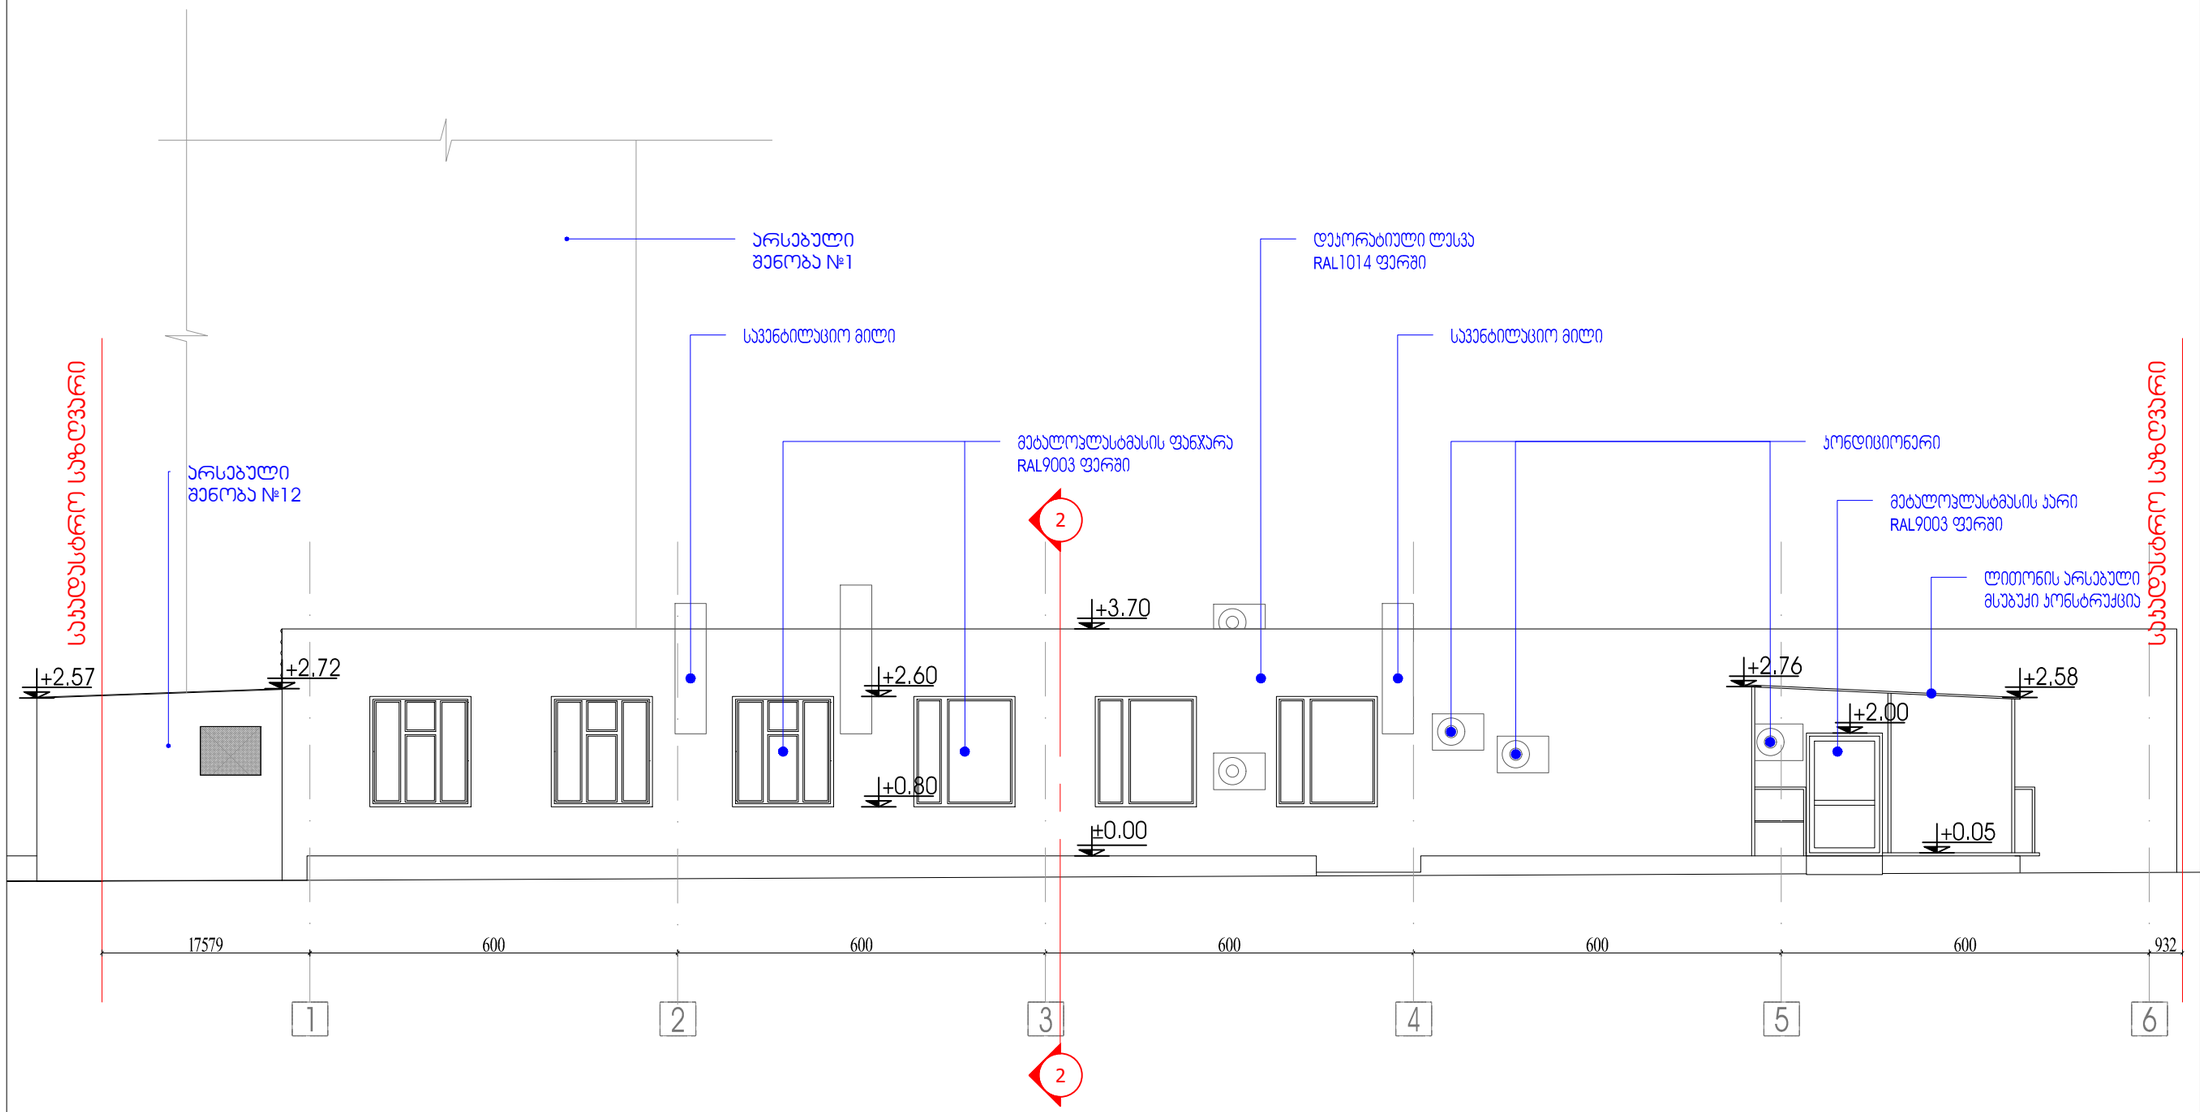

ფორმატი		
A3		

ექსპლიკაცია

პირობითი აღნიშვნები

შენიშვნები:

1. ნახაზზე ზომები მოცემულია სანტიმეტრებში
2. ნახაზის ქვეშა ცვლილება მშენებლობისას შეთანხმებული უნდა იქნეს პროექტის ავტორთან.

დამკვეთი/მესაკუთრე
"ლია გული - საუნივერსიტეტო კოსპიტალი"

მისამართი
ქ. თბილისი, ზღვისუბნის დასახლება XI მიკრო/რაიონი, I ქვარტალი, N UN2005689
საკადასტრო კოდი: 01.12.04.001.047

პროექტის, სახელწოდება
სამედიცინო და ჯანმრთელობის ობიექტი საავადმყოფო

თანამდებობა	გვარი	ხელმოწერა	თარიღი
დირექტორი	ზ.ჯიხალაშვილი		20/07/2024
მთ.არქიტექტ.	ზ.ჯიხალაშვილი		
ავტორი	ზ.ჯიხალაშვილი		
არქიტექტ.	ზ.ახალკაციშვილი		
დაამუშავა	ზ.ჯიხალაშვილი		
	ზ.ახალკაციშვილი		
მთ. ინჟინერი	ზ.ჯიხალაშვილი		

შ.პ.ს. არშუნ ჯგუფი"

თბილისი 2024 წ.

თბილისი, აღმაშენებლის გამზ. №75
ტელ: 599793731
Tbilisi, agmashenebeli st. №75
tel: 599793731
E_mail: <info.asagrouf-@yahoo.com>

მასშტაბი	1-100	ნახაზი.
თარიღი	20/07/2024	შენობა №4-ის არსებული შასადი 1-6 ღერძებში
სახელწო.		

სტადია	ფურცელი	ფურცლები
ნახაზი	14	25

შენობა №4-ის არსებული ფასადი დ-ა ღერძებში

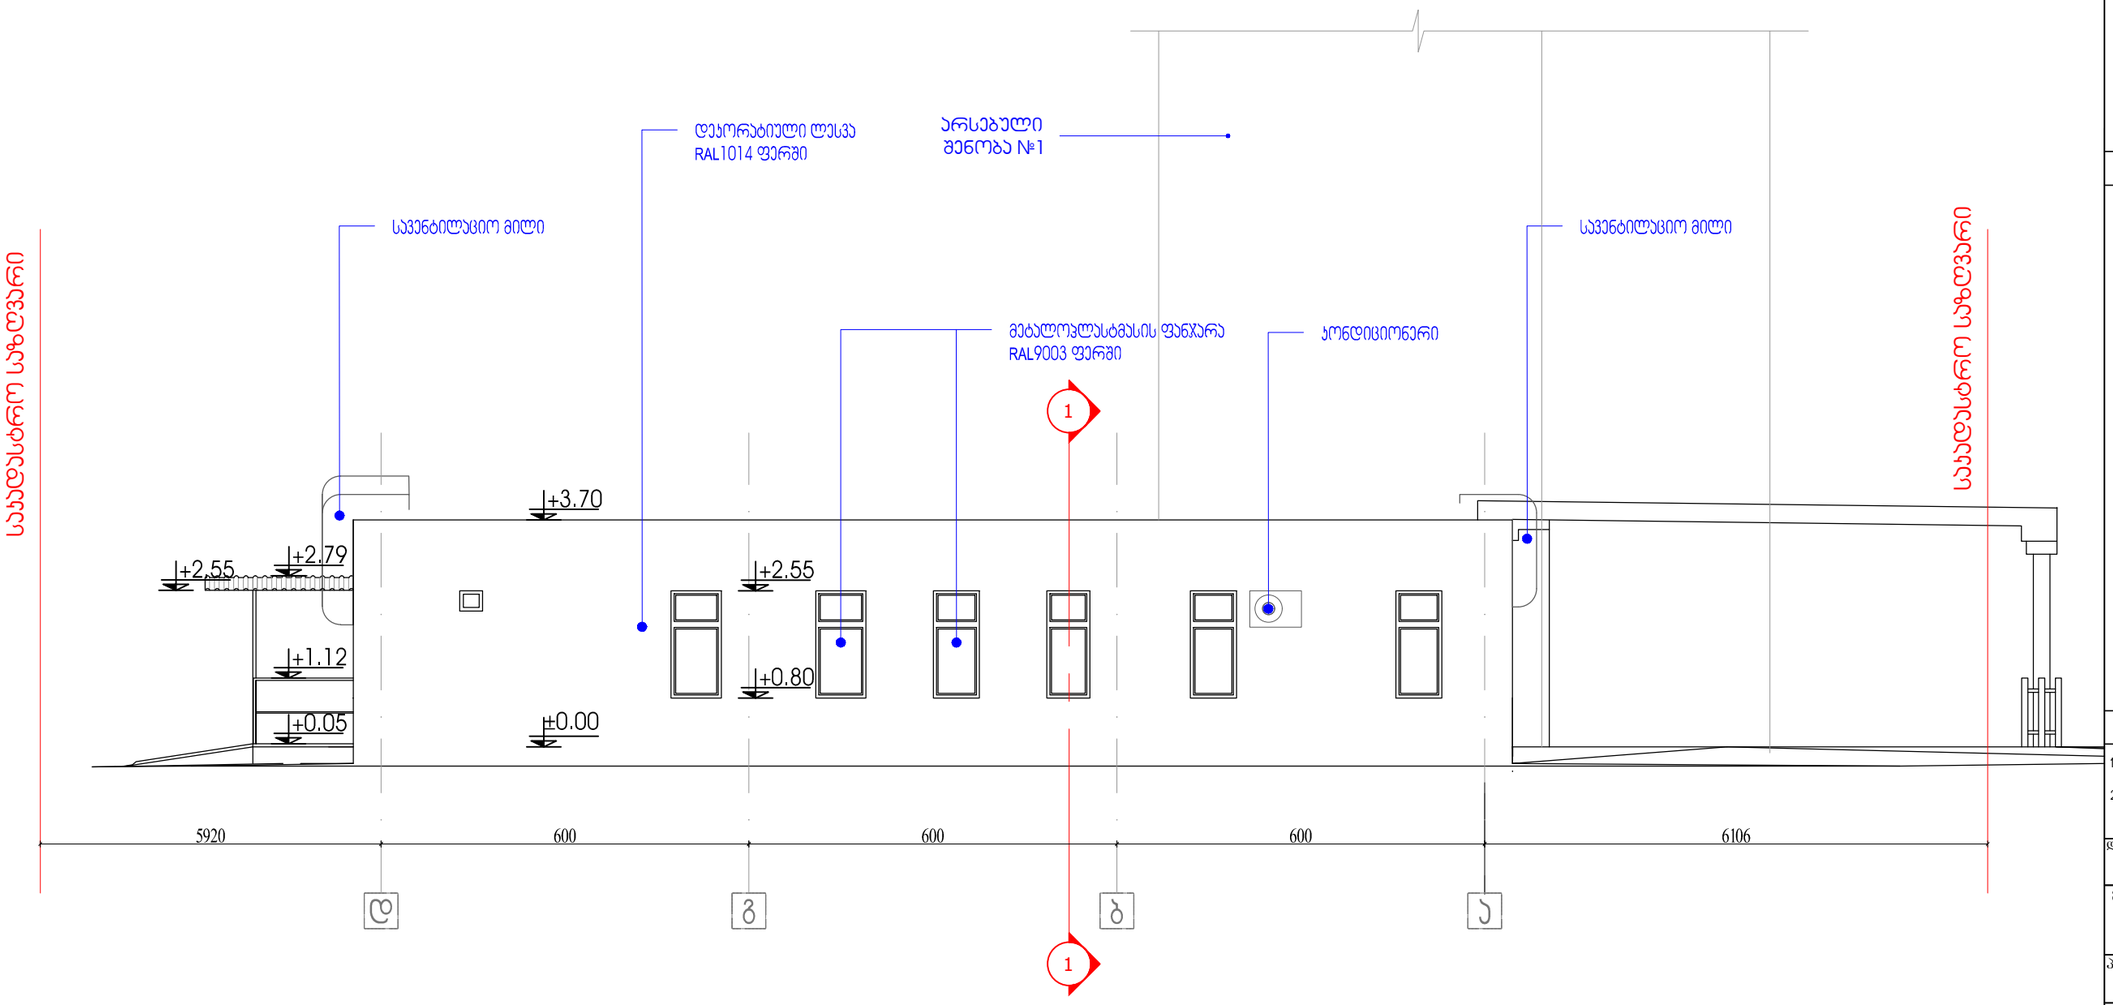

ფორმატი		
A3		

ექსპლიკაცია

პირობითი აღნიშვნები

შენიშვნები:

1. ნახაზზე ზომები მოცემულია სანტიმეტრებში
2. ნახაზის ყველა ცვლილება მშენებლობისას შეთანხმებული უნდა იყოს პროექტის ავტორთან.

დამკვეთი/მესაკუთრე
"ლია გული - საუნივერსიტეტო კოსპიტალი"

მისამართი
ქ. თბილისი, ზღვისუბნის დასახლება XI მიკრო/რაიონი, I ქვარტალი, N UN2005689
საკადასტრო კოდი: 01.12.04.001.047

პროექტის, სახელწოდება
სამედიცინო და ჯანმრთელობის ობიექტი საავადმყოფო

თანამდებობა	გვარი	ხელმოწერა	თარიღი
დირექტორი	ზ.ჯახალაშვილი		20/07/2024
მთ.არქიტექტ.	ზ.ჯახალაშვილი		
ავტორი	ზ.ჯახალაშვილი		
არქიტექტ.	ზ.ახალაძეთშვილი		
დაამუშავა	ზ.ჯახალაშვილი		
	ზ.ახალაძეთშვილი		
მთ. ინჟინერი	ზ.ჯახალაშვილი		

შ.პ.ს. არუზი ჯგუფი"

თბილისი 2024 წ.

თბილისი, აღმაშენებლის გამზ. №75
ტელ: 599793731
Tbilisi, agmashenebeli st. №75
tel: 599793731
E_mail: <info.asagrouf-@yahoo.com>

მასშტაბი	1-100	ნახაზი.
თარიღი	20/07/2024	შენობა №4-ის არსებული ფასადი დ-ა ღერძებში
სახელწო.		

სტადია	ფურცელი	ფურცლები
ნახაზი	15	25

შენობა №4-ის არსებული და საპროექტო ფასადი 6-2/1 ღერძებში

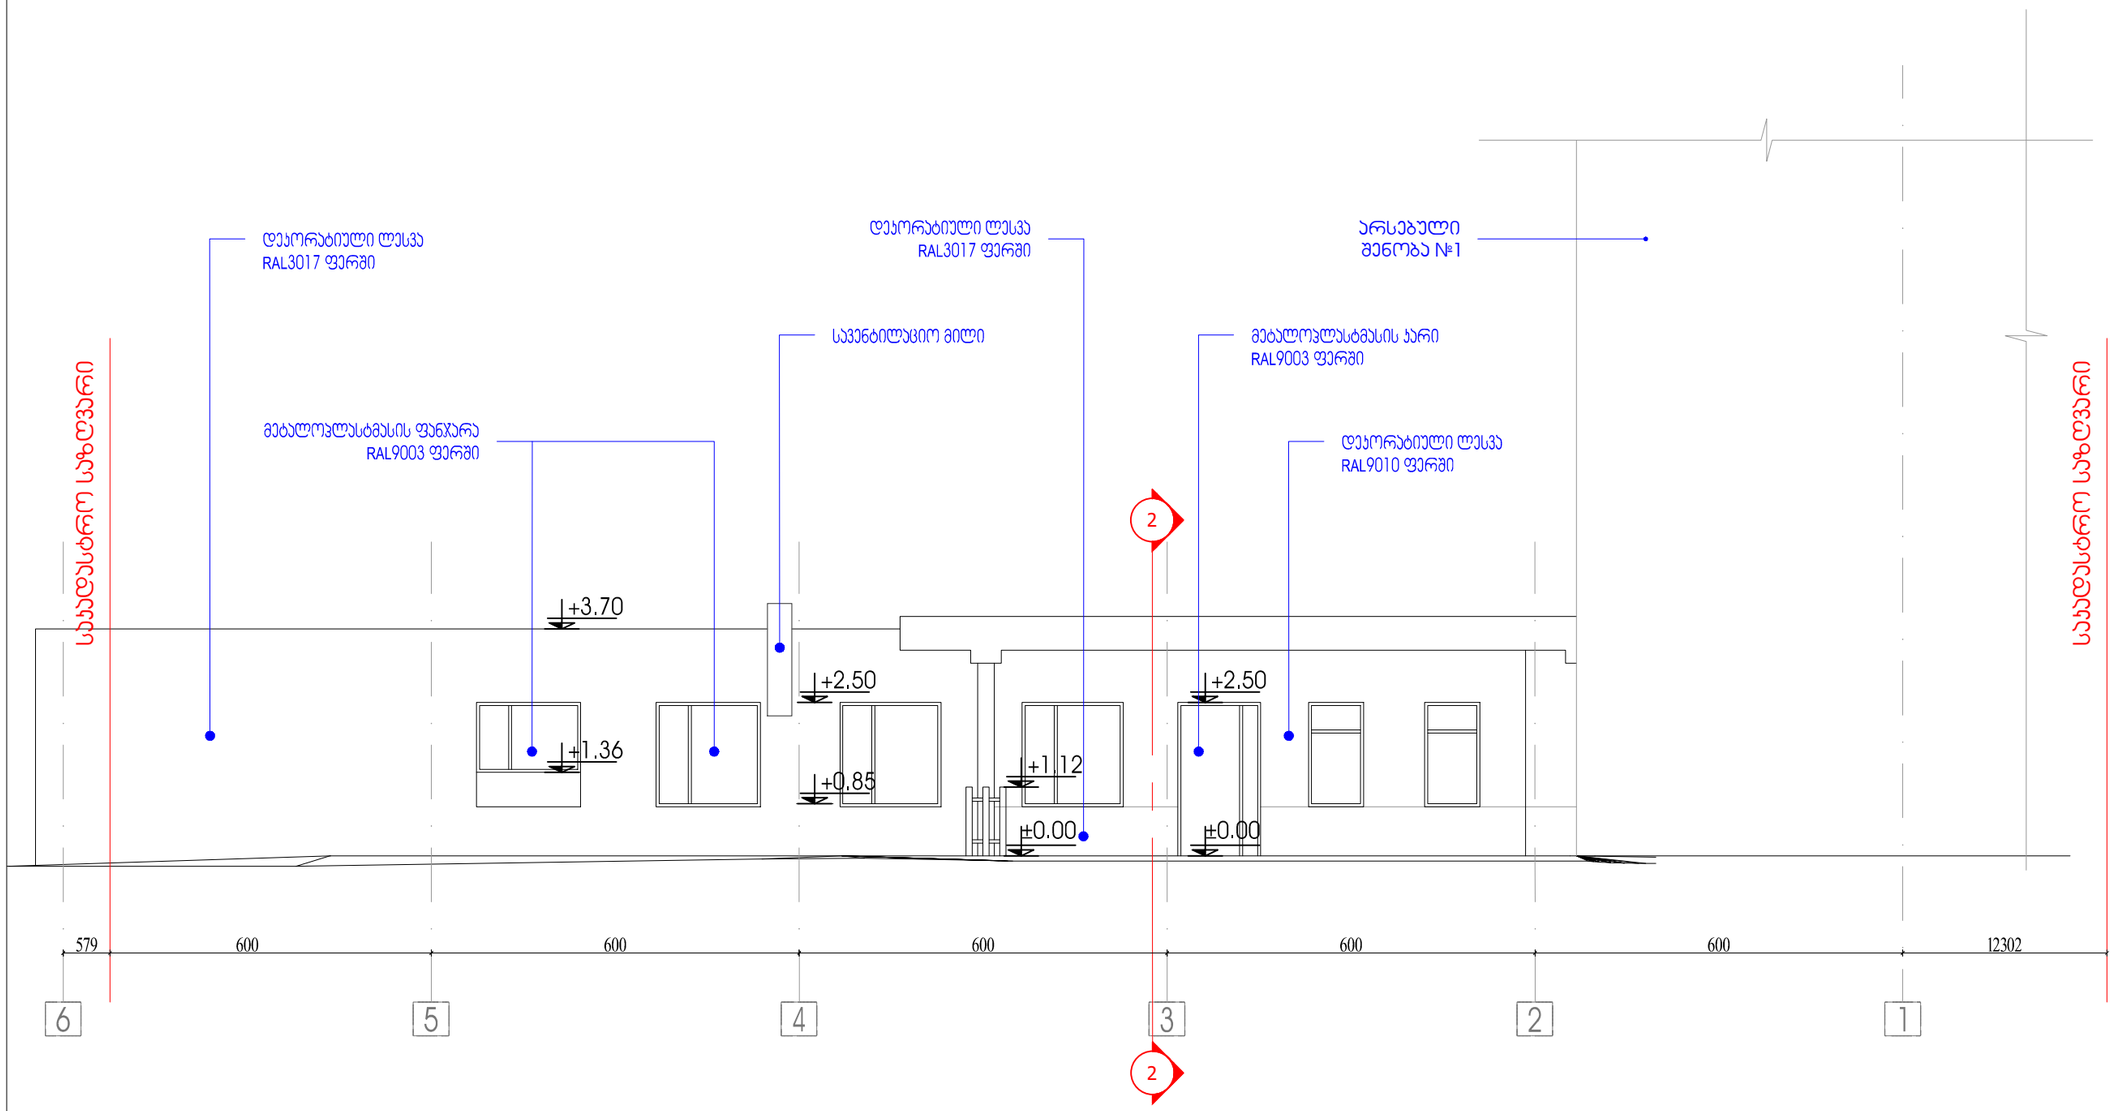

ფორმატი		
A3		

ექსპლიკაცია

პირობითი აღნიშვნები

შენიშვნები:

1. ნახაზზე ზომები მოცემულია სანტიმეტრებში
2. ნახაზის ყველა ცვლილება მშენებლობისას შეთანხმებული უნდა იყოს პროექტის ავტორთან.

დამკვეთი/მესაკუთრე
"ლია გული - საუნივერსიტეტო კოსაიტალი"

მისამართი
ქ. თბილისი, ზღვისუბნის დასახლება XI მიკრო/რაიონი, I ქვარტალი, N UN2005689
საკადასტრო კოდი: 01.12.04.001.047

პროექტის, სახელწოდება
სამედიცინო და ჯანმრთელობის ობიექტი საავადმყოფო

თანამდებობა	გვარი	ხელმოწერა	თარიღი
დირექტორი	ზ.ჯიხალაშვილი		20/07/2024
მთ.არქიტექტ.	ზ.ჯიხალაშვილი		
ავტორი	ზ.ჯიხალაშვილი		
არქიტექტ.	ზ.ახალკაციშვილი		
დაამუშავა	ზ.ჯიხალაშვილი		
	ზ.ახალკაციშვილი		
მთ. ინჟინერი	ზ.ჯიხალაშვილი		

შ.პ.ს. არუზი ჯგუფი
თბილისი 2024 წ.

თბილისი, აღმაშენებლის გამზ. №75
ტელ: 599793731
Tbilisi, agmashenebeli st. №75
tel: 599793731
E_mail: <info.asagrouf-@yahoo.com>

მასშტაბი	1-100	ნახაზი.
თარიღი	20/07/2024	შენობა №4-ის არსებული და საპროექტო ფასადი 6-2/1 ღერძებში
სახელწო.		

სტადია	ფურცელი	ფურცლები
ნახაზი	16	25

შენობა №4-ის საპროექტო ფასადი ა/ბ-დ/ე ღერძებში

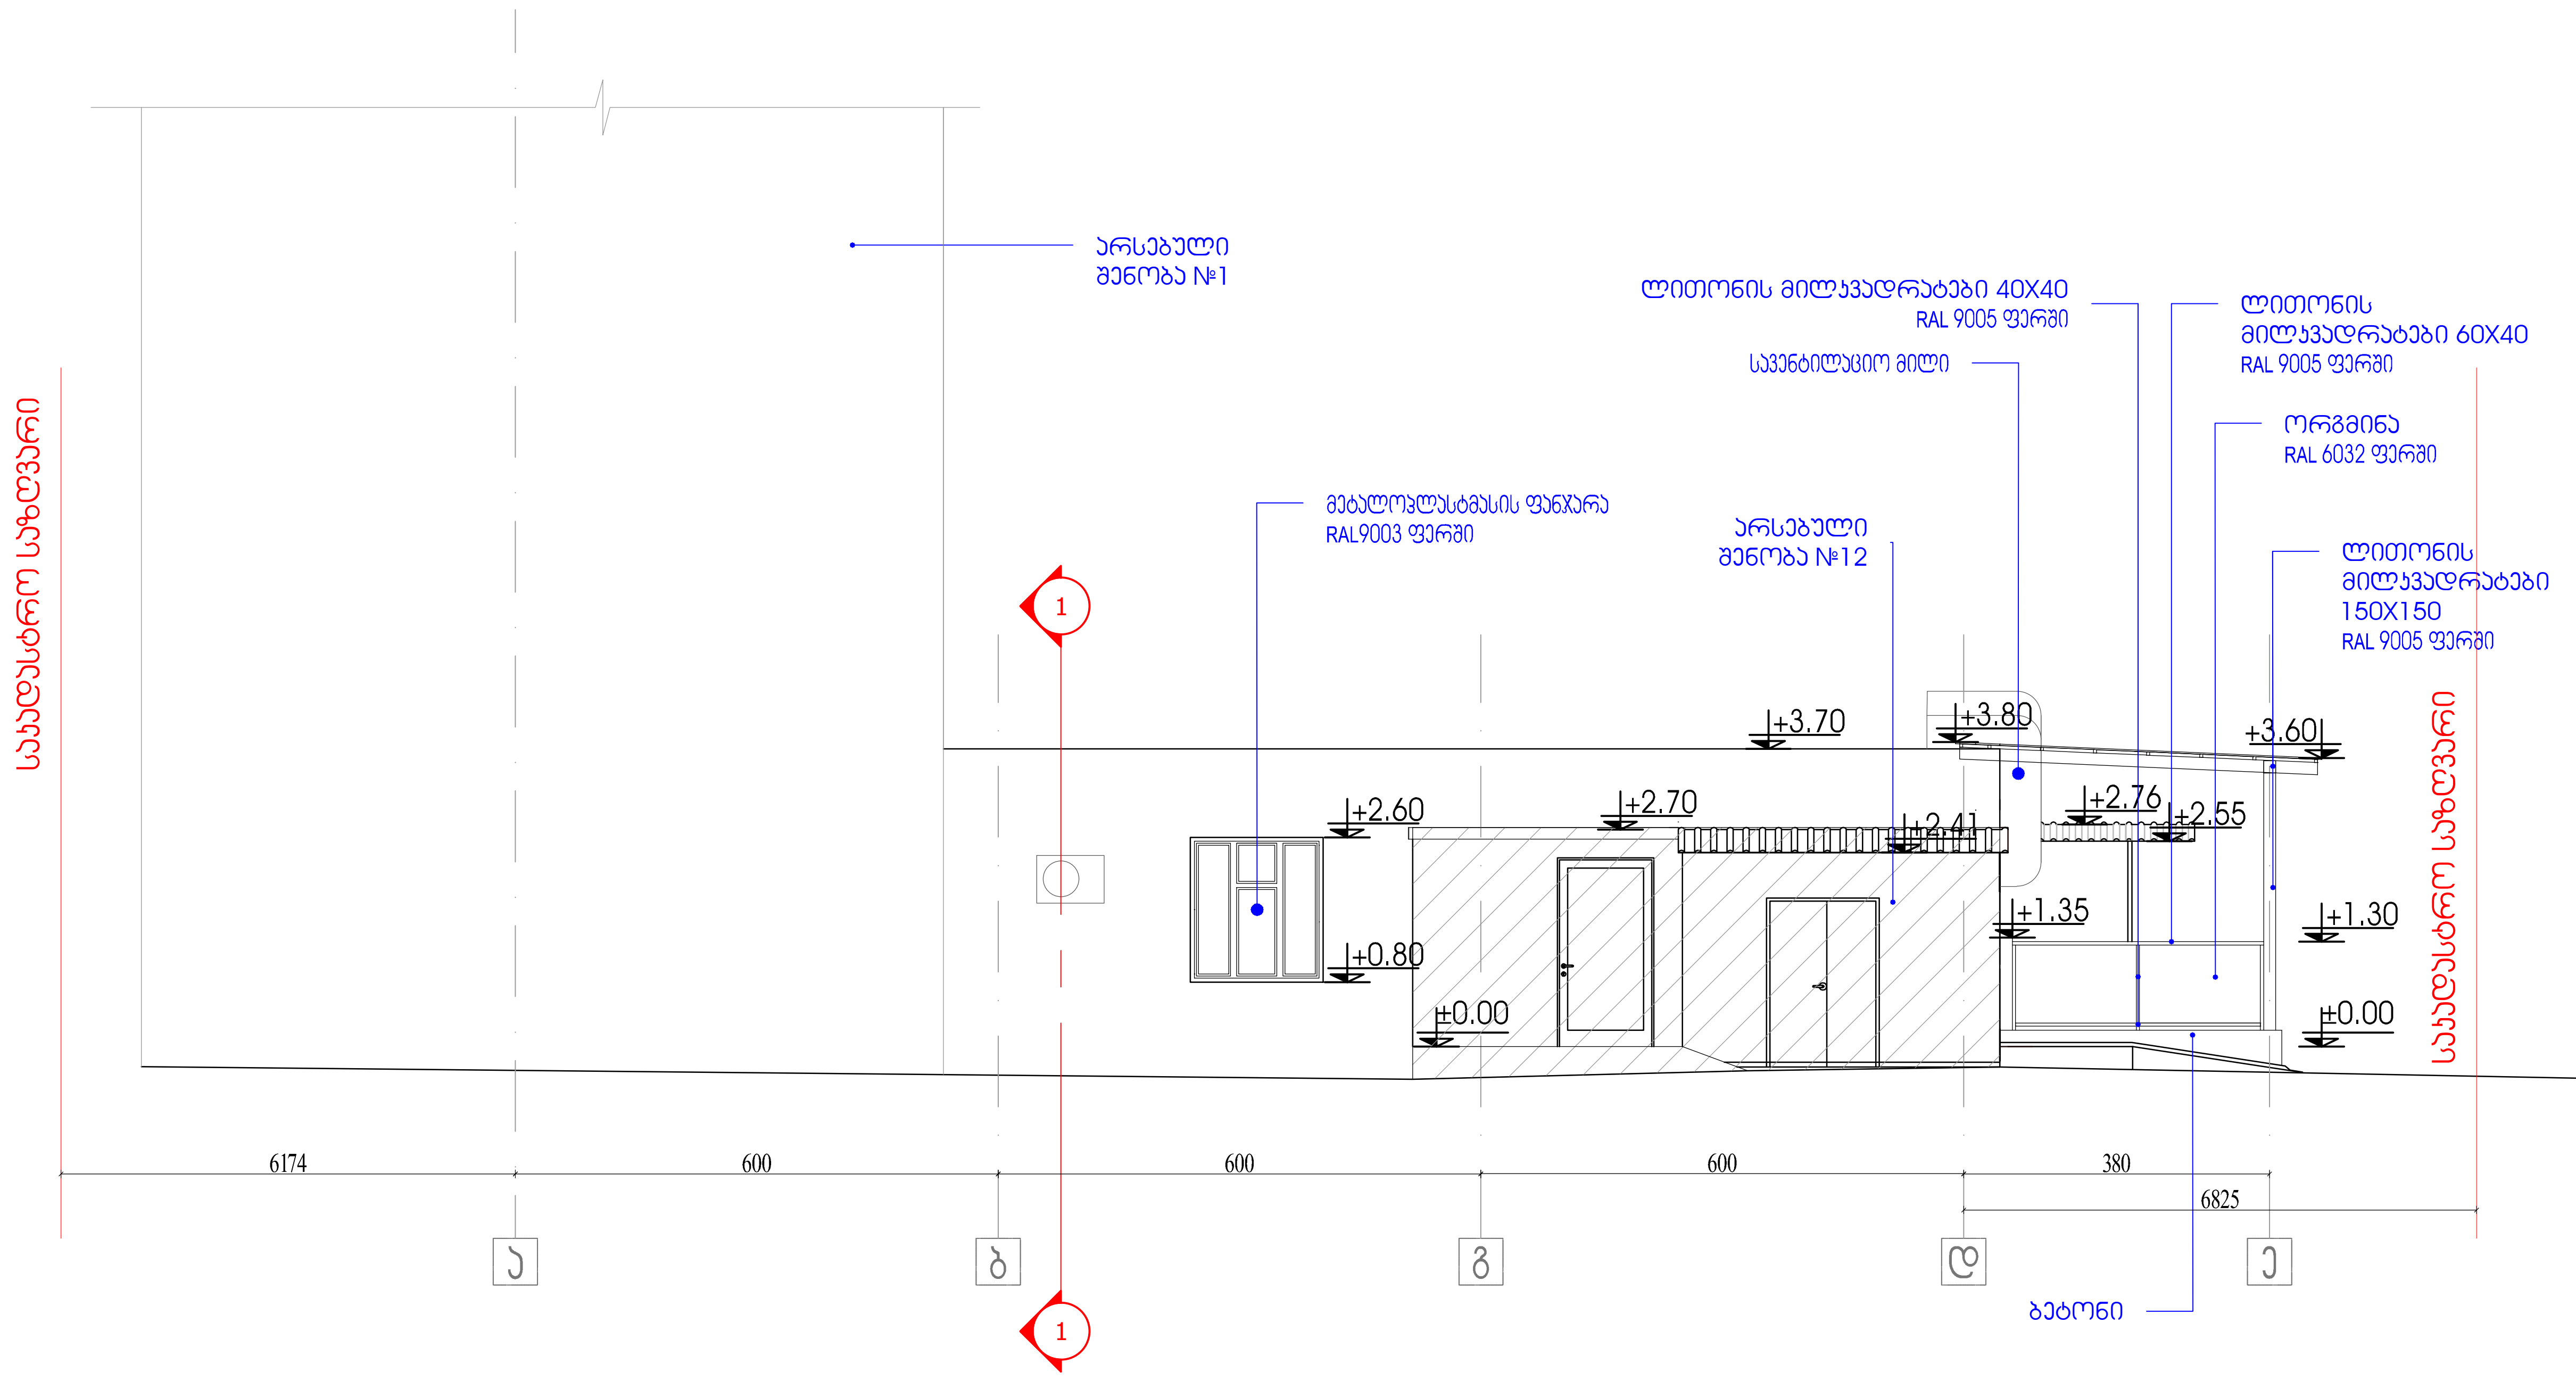

ფორმატი		
A3		

ექსპლიკაცია

პირობითი აღნიშვნები

შენიშვნები:

1. ნახაზზე ზომები მოცემულია სანტიმეტრებში
2. ნახაზის ყველა ცვლილება მშენებლობისას შეთანხმებული უნდა იყოს პროექტის ავტორთან.

დამკვეთი/მესაკუთრე
"ღია გული - საუნივერსიტეტო ჰოსპიტალი"

მისამართი
ქ. თბილისი, ზღვისუბნის დასახლება XI მიკრო/რაიონი, I კვარტალი, N UN2005689
საკადასტრო კოდი: 01.12.04.001.047

პროექტის, სახელწოდება
სამედიცინო და ჯანმრთელობის ობიექტი საავადმყოფო

თანამდებობა	გვარი	ხელმოწერა	თარიღი
დირექტორი	ზ.კუხალაშვილი		20/07/2024
მთ.არქიტექტ.	ზ.კუხალაშვილი		
ავტორი	ზ.კუხალაშვილი		
არქიტექტ.	ზ.ახალკაციშვილი		
დაამუშავა	ზ.კუხალაშვილი		
	ზ.ახალკაციშვილი		
მთ. ინჟინერი	ზ.კუხალაშვილი		

შ.პ.ს. არუზი ჯგუფი"

თბილისი 2024 წ.

თბილისი, აღმაშენებლის გამზ. №75
ტელ: 599793731
Tbilisi, agmashenebeli st. №75
tel: 599793731
E_mail: <info.asagrouf-@yahoo.com>

მასშტაბი	1-100	ნახაზი.
თარიღი	20/07/2024	შენობა №4-ის საპროექტო ფასადი ა/ბ-დ/ე ღერძებში
სახელწო.		

სტადია	ფურცელი	ფურცლები
ნახაზი	17	25

შენობა №4-ის საპროექტო ფასადი 1-6 ღერძებში

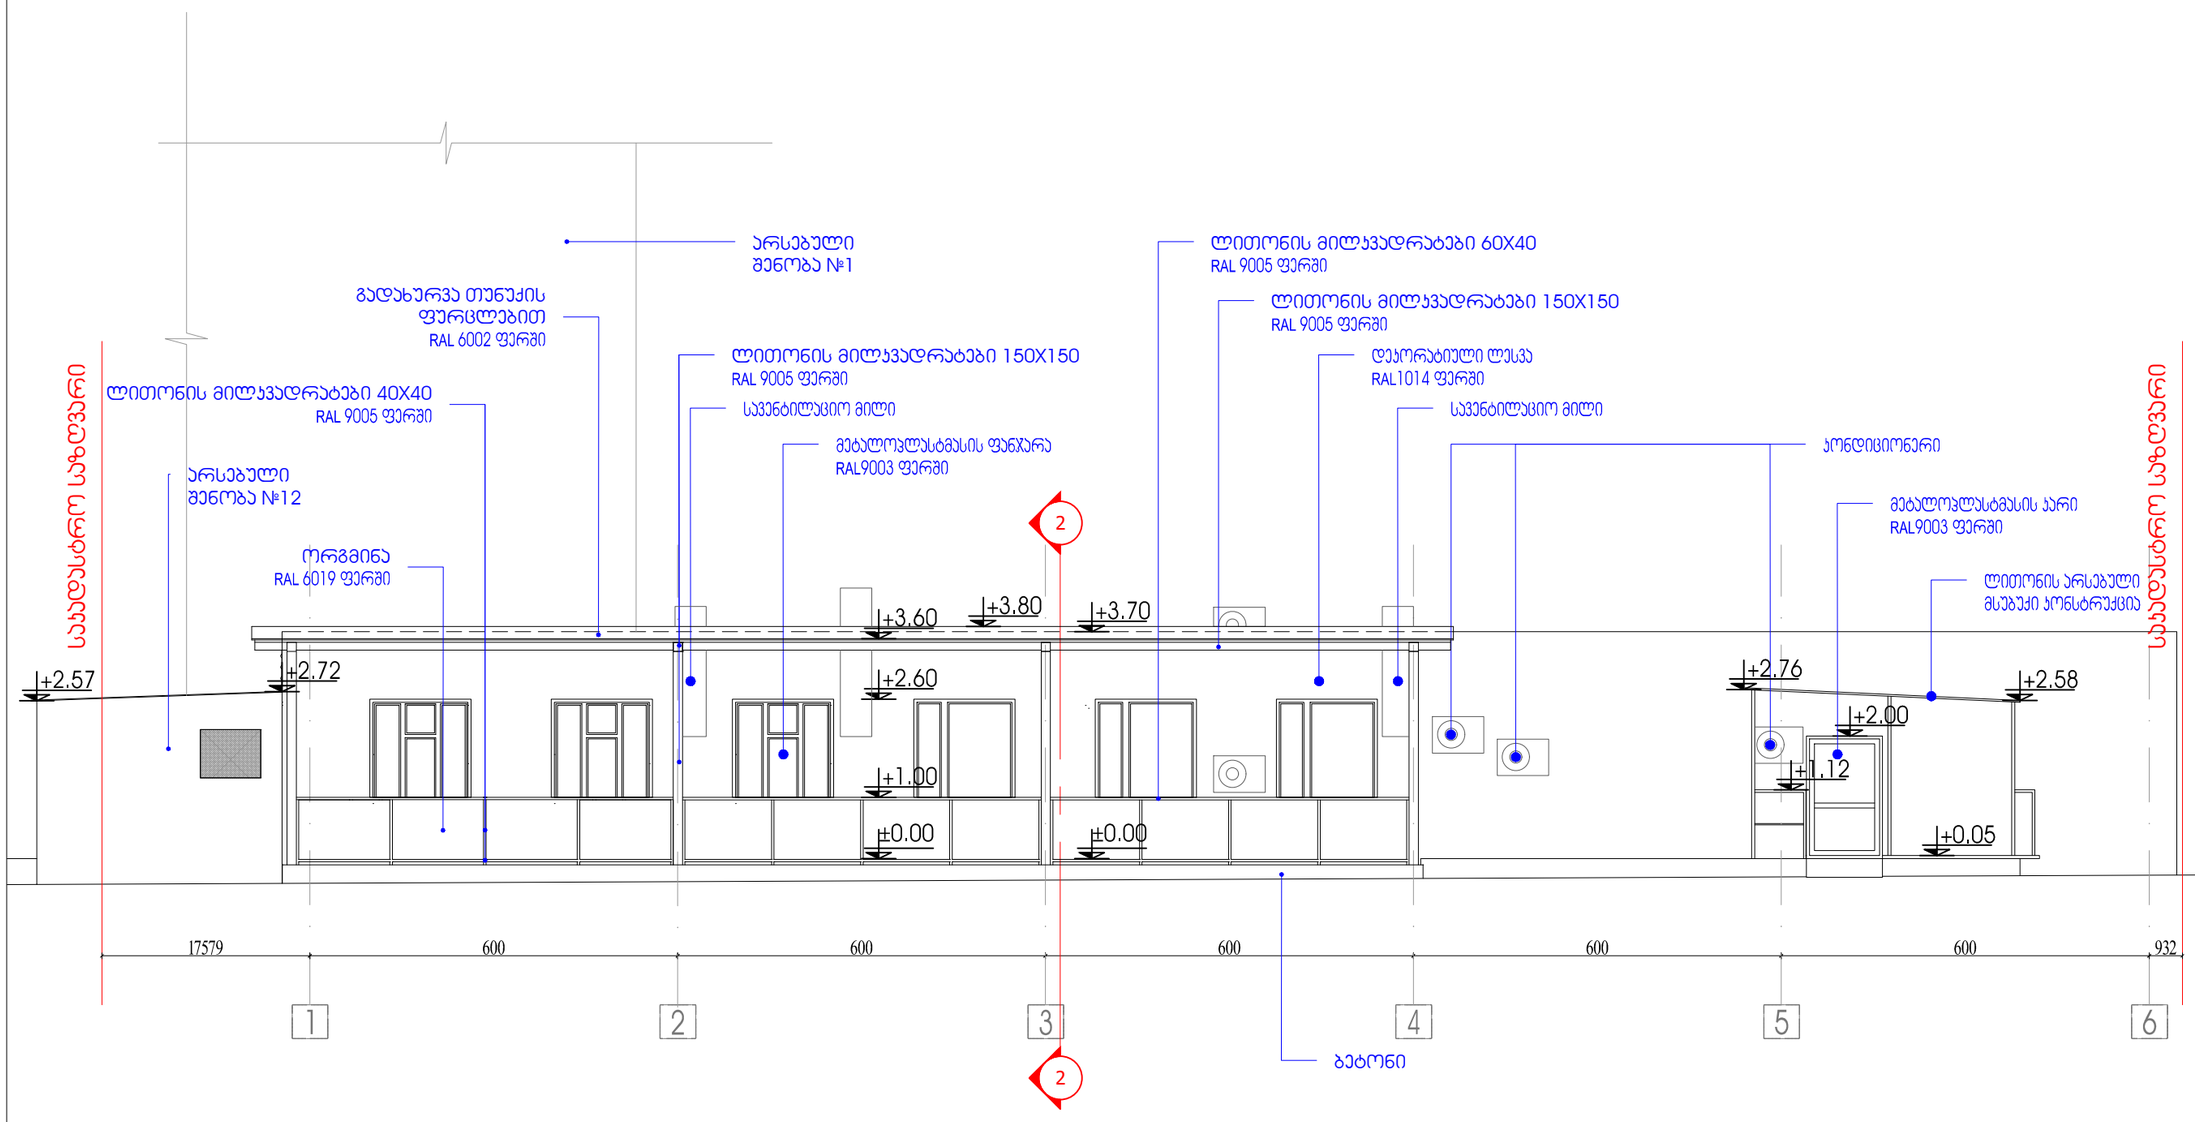

ფორმატი		
A3		

ექსპლიკაცია

პირობითი აღნიშვნები

შენიშვნები:

1. ნახაზზე ზომები მოცემულია სანტიმეტრებში
2. ნახაზის ქვეშა ცვლილება მშენებლობისას შეთანხმებული უნდა იყოს პროექტის ავტორთან.

დამკვეთი/მესაკუთრე
"ლია გული - საუნივერსიტეტო კოსპიტალი"

მისამართი
ქ. თბილისი, ზღვისუბნის დასახლება XI მიკრო/რაიონი, I კვარტალი, N UN2005689
საკადასტრო კოდი: 01.12.04.001.047

პროექტის, სახელწოდება
სამედიცინო და ჯანმრთელობის ობიექტი საავადმყოფო

თანამდებობა	გვარი	ხელმოწერა	თარიღი
დირექტორი	ზ.ჯახალაშვილი		20/07/2024
მთ.არქიტექტ.	ზ.ჯახალაშვილი		
ავტორი	ზ.ჯახალაშვილი		
არქიტექტ.	ზ.ახალკაციშვილი		
	ზ.ჯახალაშვილი		
დაამუშავა	ზ.ახალკაციშვილი		
მთ. ინჟინერი	ზ.ჯახალაშვილი		

შ.პ.ს. არუზი ჯგუფი
თბილისი 2024 წ.

თბილისი, აღმაშენებლის გამზ. №75
ტელ: 599793731
Tbilisi, agmashenebeli st. №75
tel: 599793731
E_mail: <info.asagrouf-@yahoo.com>

მასშტაბი	1-100	ნახაზი.
თარიღი	20/07/2024	შენობა №4-ის საპროექტო ფასადი 1-6 ღერძებში
სახელწო.		

სტადია	ფურცელი	ფურცლები
ნახაზი	18	25

შენობა №4-ის საპროექტო ფასადი ე/დ-ა ღერძებში

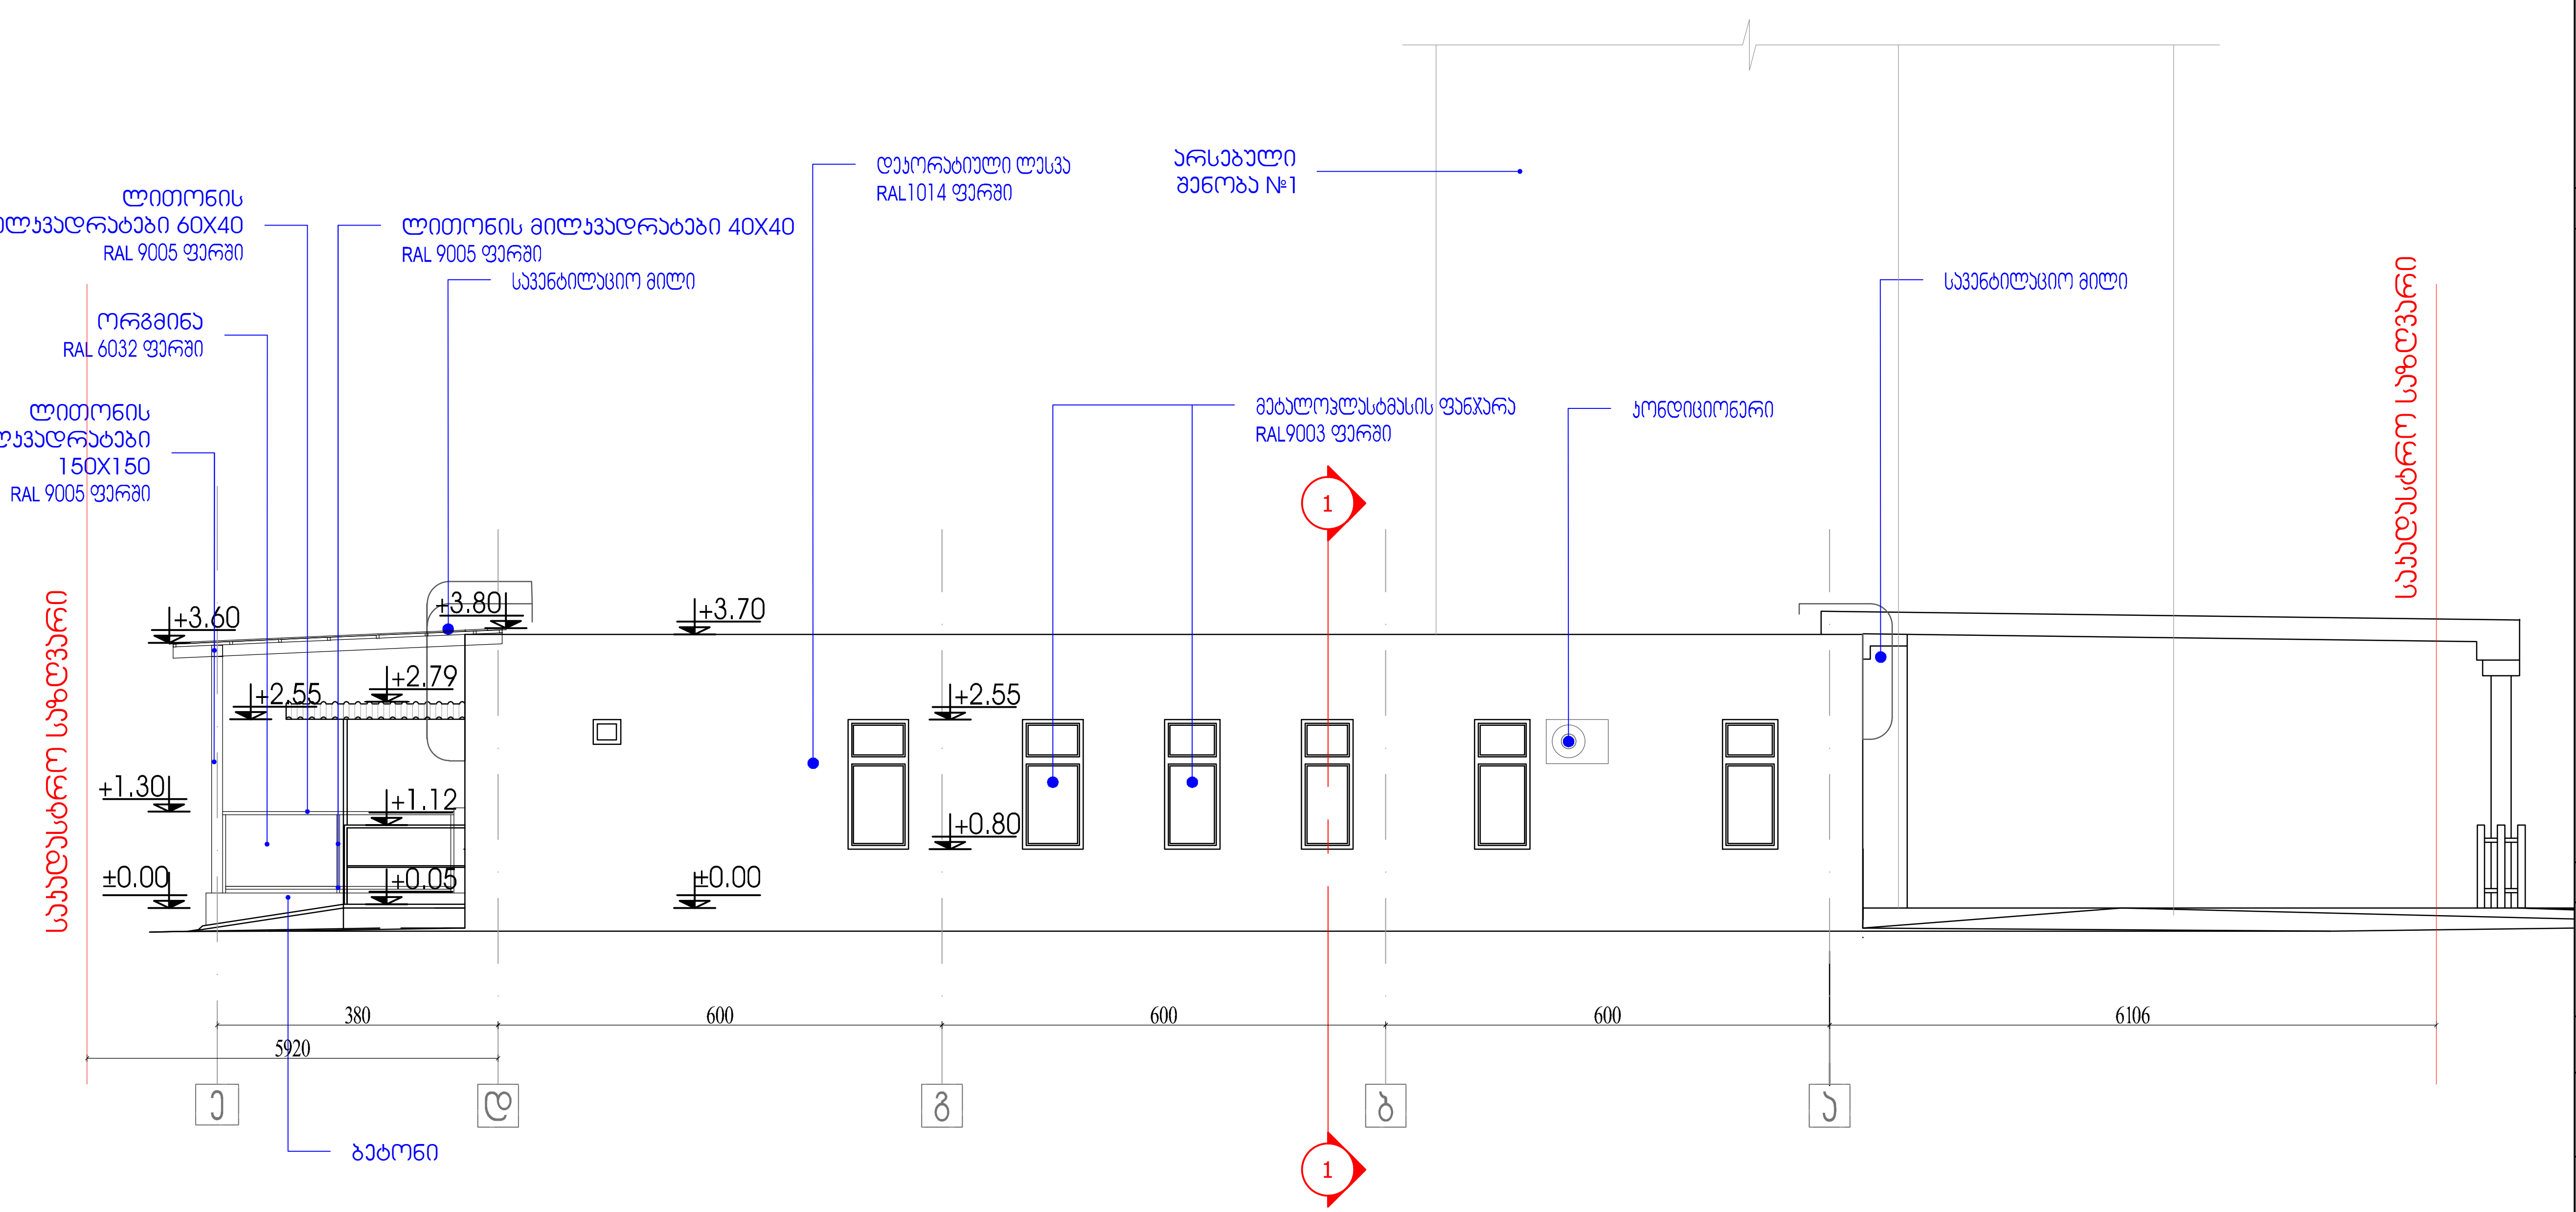

ფორმატი		
A3		

ექსპლიკაცია

პირობითი აღნიშვნები

შენიშვნები:

1. ნახაზზე ზომები მოცემულია სანტიმეტრებში
2. ნახაზის ყველა ცვლილება მშენებლობისას შეთანხმებული უნდა იყოს პროექტის ავტორთან.

დამკვეთი/მესაკუთრე
"ღია გული - საუნივერსიტეტო ჰოსპიტალი"

მისამართი
ქ. თბილისი, ზღვისუბნის დასახლება XI მიკრო/რაიონი, I კვარტალი, N UN2005689
საკადასტრო კოდი: 01.12.04.001.047

პროექტის, სახელწოდება
სამედიცინო და ჯანმრთელობის ობიექტი საავადმყოფო

თანამდებობა	გვარი	ხელმოწერა	თარიღი
დირექტორი	ზ.კუხალაშვილი		20/07/2024
მთ.არქიტექტ.	ზ.კუხალაშვილი		
ავტორი	ზ.კუხალაშვილი		
არქიტექტ.	ზ.ახალკაციშვილი		
დაამუშავა	ზ.კუხალაშვილი		
	ზ.ახალკაციშვილი		
მთ. ინჟინერი	ზ.კუხალაშვილი		

შ.პ.ს. "არუზი ჯგუფი"
თბილისი 2024 წ.

თბილისი, აღმაშენებლის გამზ. №75
ტელ: 599793731
Tbilisi, agmashenebeli st. №75
tel: 599793731
E_mail: <info.asagrouf-@yahoo.com>

მასშტაბი	1-100	ნახაზი.
თარიღი	20/07/2024	შენობა №4-ის საპროექტო ფასადი ე/დ-ა ღერძებში
სახელწო.		

სტადია	ფურცელი	ფურცლები
ნახაზი	19	25