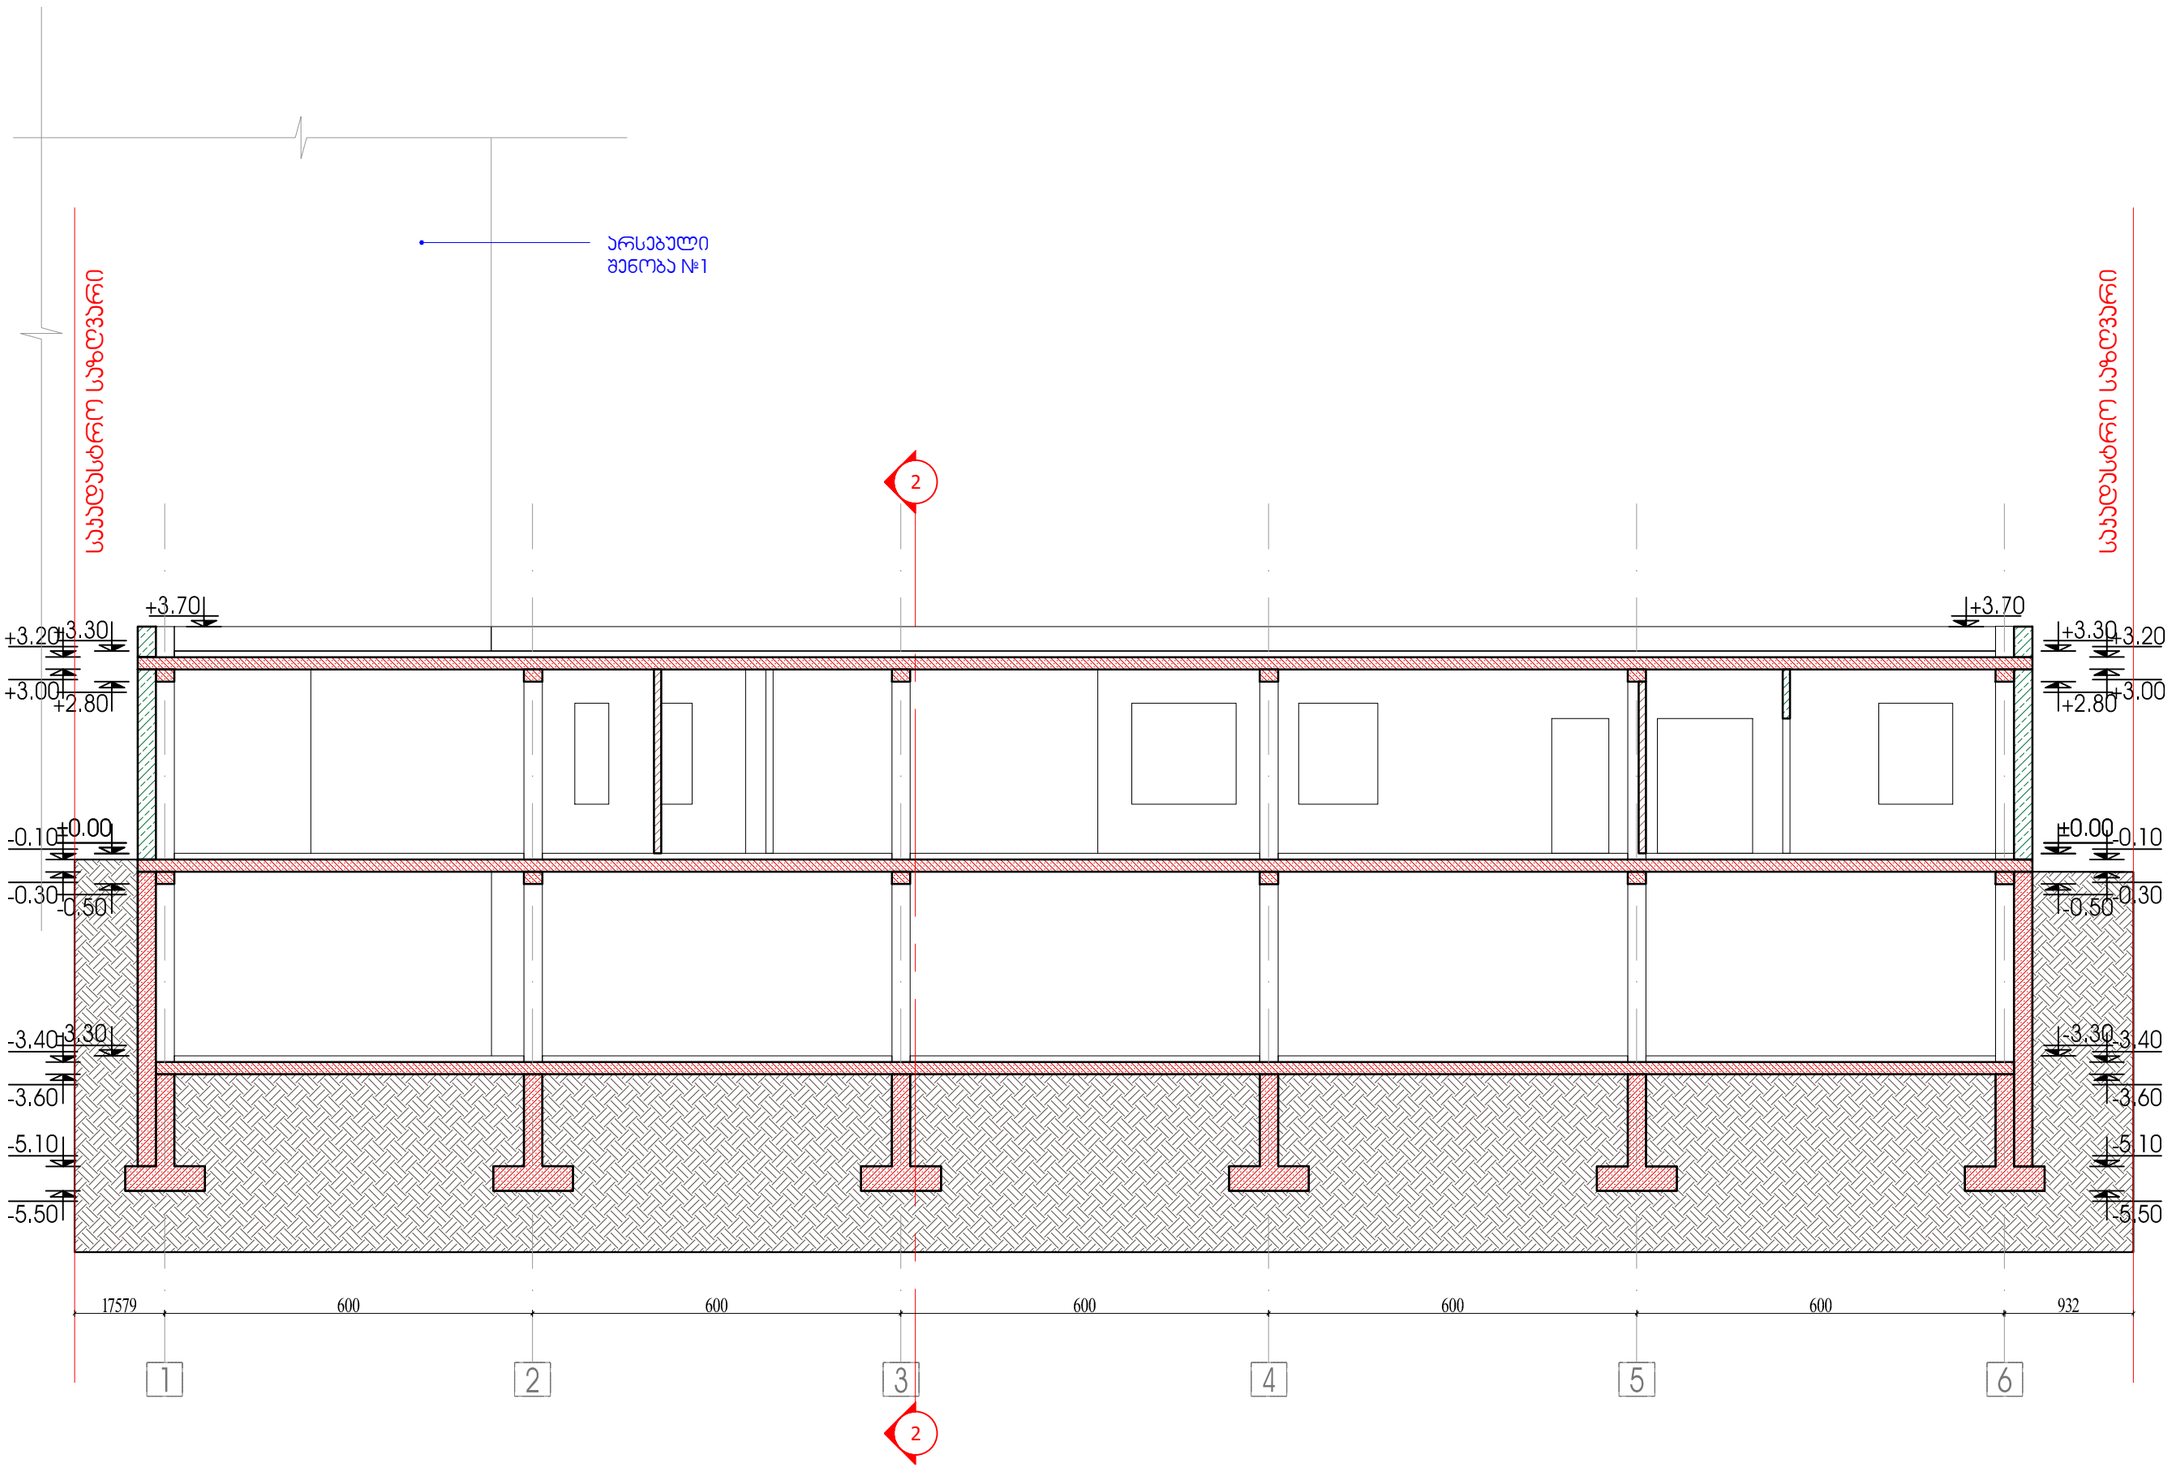

შენობა #4-ის არსებული და საპროექტო ჭრილი 1-1

2

2

არსებული

შენობა #1

საკადასტრო საზღვარი საკადასტრო საზღვარი

ნახაზი.

მთ. ინჟინერი

დირექტორი
mT.arqiteqt.

სტადია ფურცელი ფურცლები

დაამუშავა

ავტორი

თანამდებობა გვარი ხელმოწერა

1-100 თარიღი

მასშტაბი

პროექტის, სახელწოდება

მისამართი

დამკვეთი/მესაკუთრე

ნახაზზე ზომები მოცემულია
სანტიმეტრებში

შენიშვნები:

ფორმატი

A3

saxelwo.

თარიღი

1.

2.ნახაზის ყველა ცვლილება

მშენებლობისას შეთანხმებული უნდა იყოს პროექტის ავტორთან.

პირობითი აღნიშვნები

HTVSOiNaFia

შენობა #4-ის არსებული და
საპროექტო ჭრილი 1-1

ნახაზი

20/07/2024

7EiOiVia5Pa6HQHEOiVgaP]
 WHO   
თბილისი, აგმასჰენებელი სტ. #75
ტელ: 599793731

E_mail: <info.asagrouf-@yahoo.com>

ზ.კუხალაშვილი

სამედიცინო და ჯანმრთელობის ობიექტი
saavadmyofo

ზ.კუხალაშვილი ზ.კუხალაშვილი ზ.კუხალაშვილი ზ.კუხალაშვილი

20/07/2024

10

ზ.ახალკაციშვილი

არქიტექტ. ზ.ახალკაციშვილი

25 თბილისი 2024 წ.

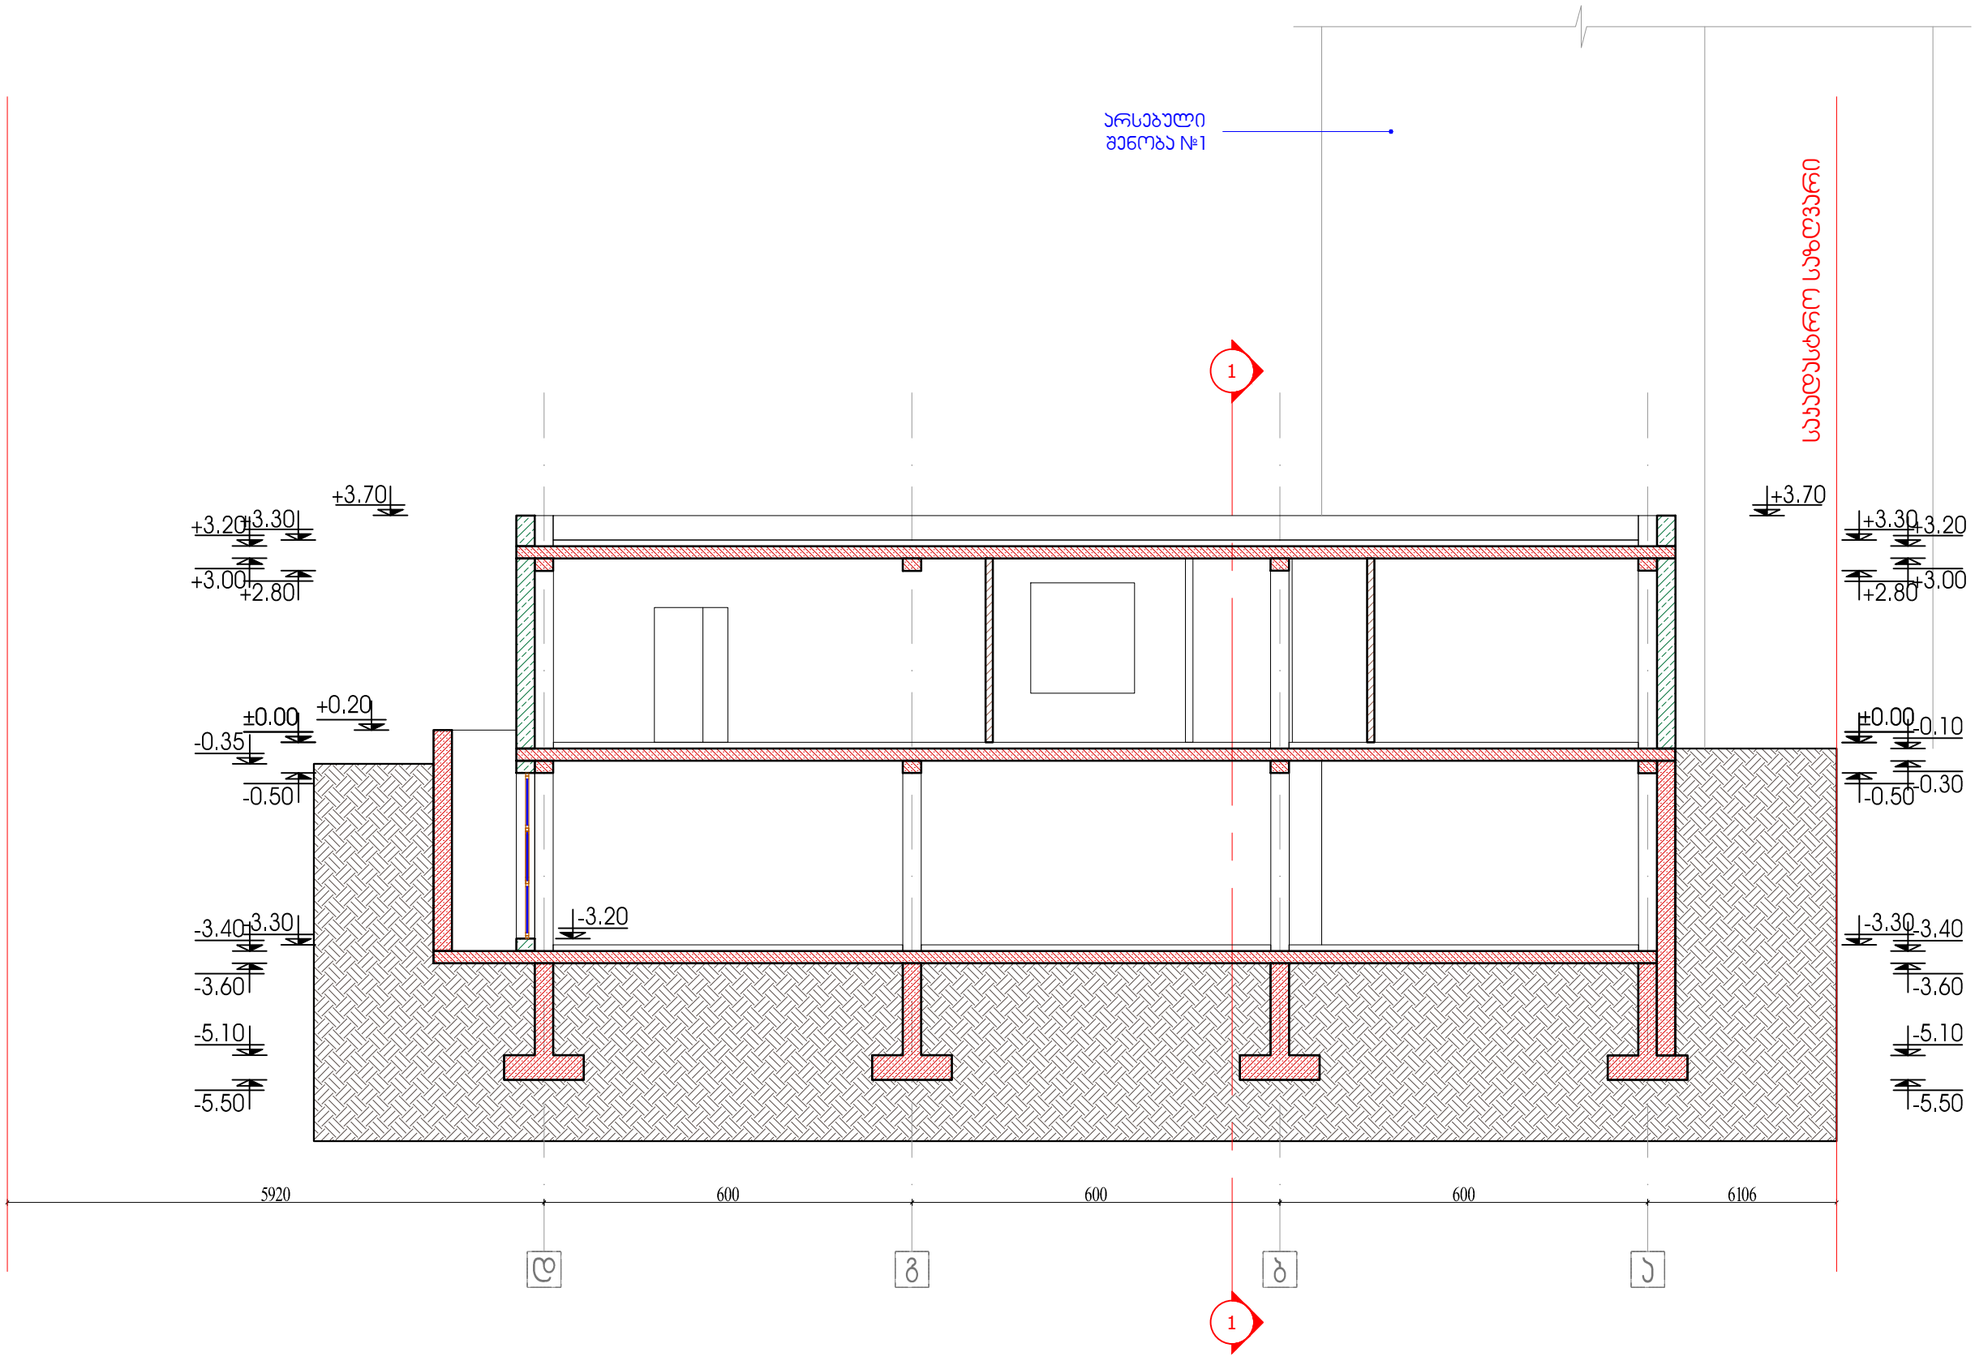

შენობა #4-ის არსებული ჭრილი 2-2 11

არსებული

შენობა #1

საკადასტრო საზღვარი საკადასტრო საზღვარი

ნახაზი.

მთ. ინჟინერი

დირექტორი
mT.arqiteqt.

სტადია ფურცელი ფურცლები

დაამუშავა

ავტორი

თანამდებობა გვარი ხელმოწერა

1-100 თარიღი

მასშტაბი

პროექტის, სახელწოდება

მისამართი

დამკვეთი/მესაკუთრე

ნახაზზე ზომები მოცემულია
სანტიმეტრებში

შენიშვნები:

ფორმატი

A3

saxelwo.

თარიღი

1.

2.ნახაზის ყველა ცვლილება

მშენებლობისას შეთანხმებული უნდა იყოს პროექტის ავტორთან.

პირობითი აღნიშვნები

HTVSOiNaFia

შენობა #4-ის არსებული ჭრილი 2-2

ნახაზი

20/07/2024

7EiOiVia5Pa6HQHEOiVgaP]
 WHO   
თბილისი, აგმასჰენებელი სტ. #75
ტელ: 599793731

E_mail: <info.asagrouf-@yahoo.com>

ზ.კუხალაშვილი

სამედიცინო და ჯანმრთელობის ობიექტი
saavadmyofo

ზ.კუხალაშვილი ზ.კუხალაშვილი ზ.კუხალაშვილი ზ.კუხალაშვილი

20/07/2024

11

ზ.ახალკაციშვილი

არქიტექტ. ზ.ახალკაციშვილი

25 თბილისი 2024 წ.

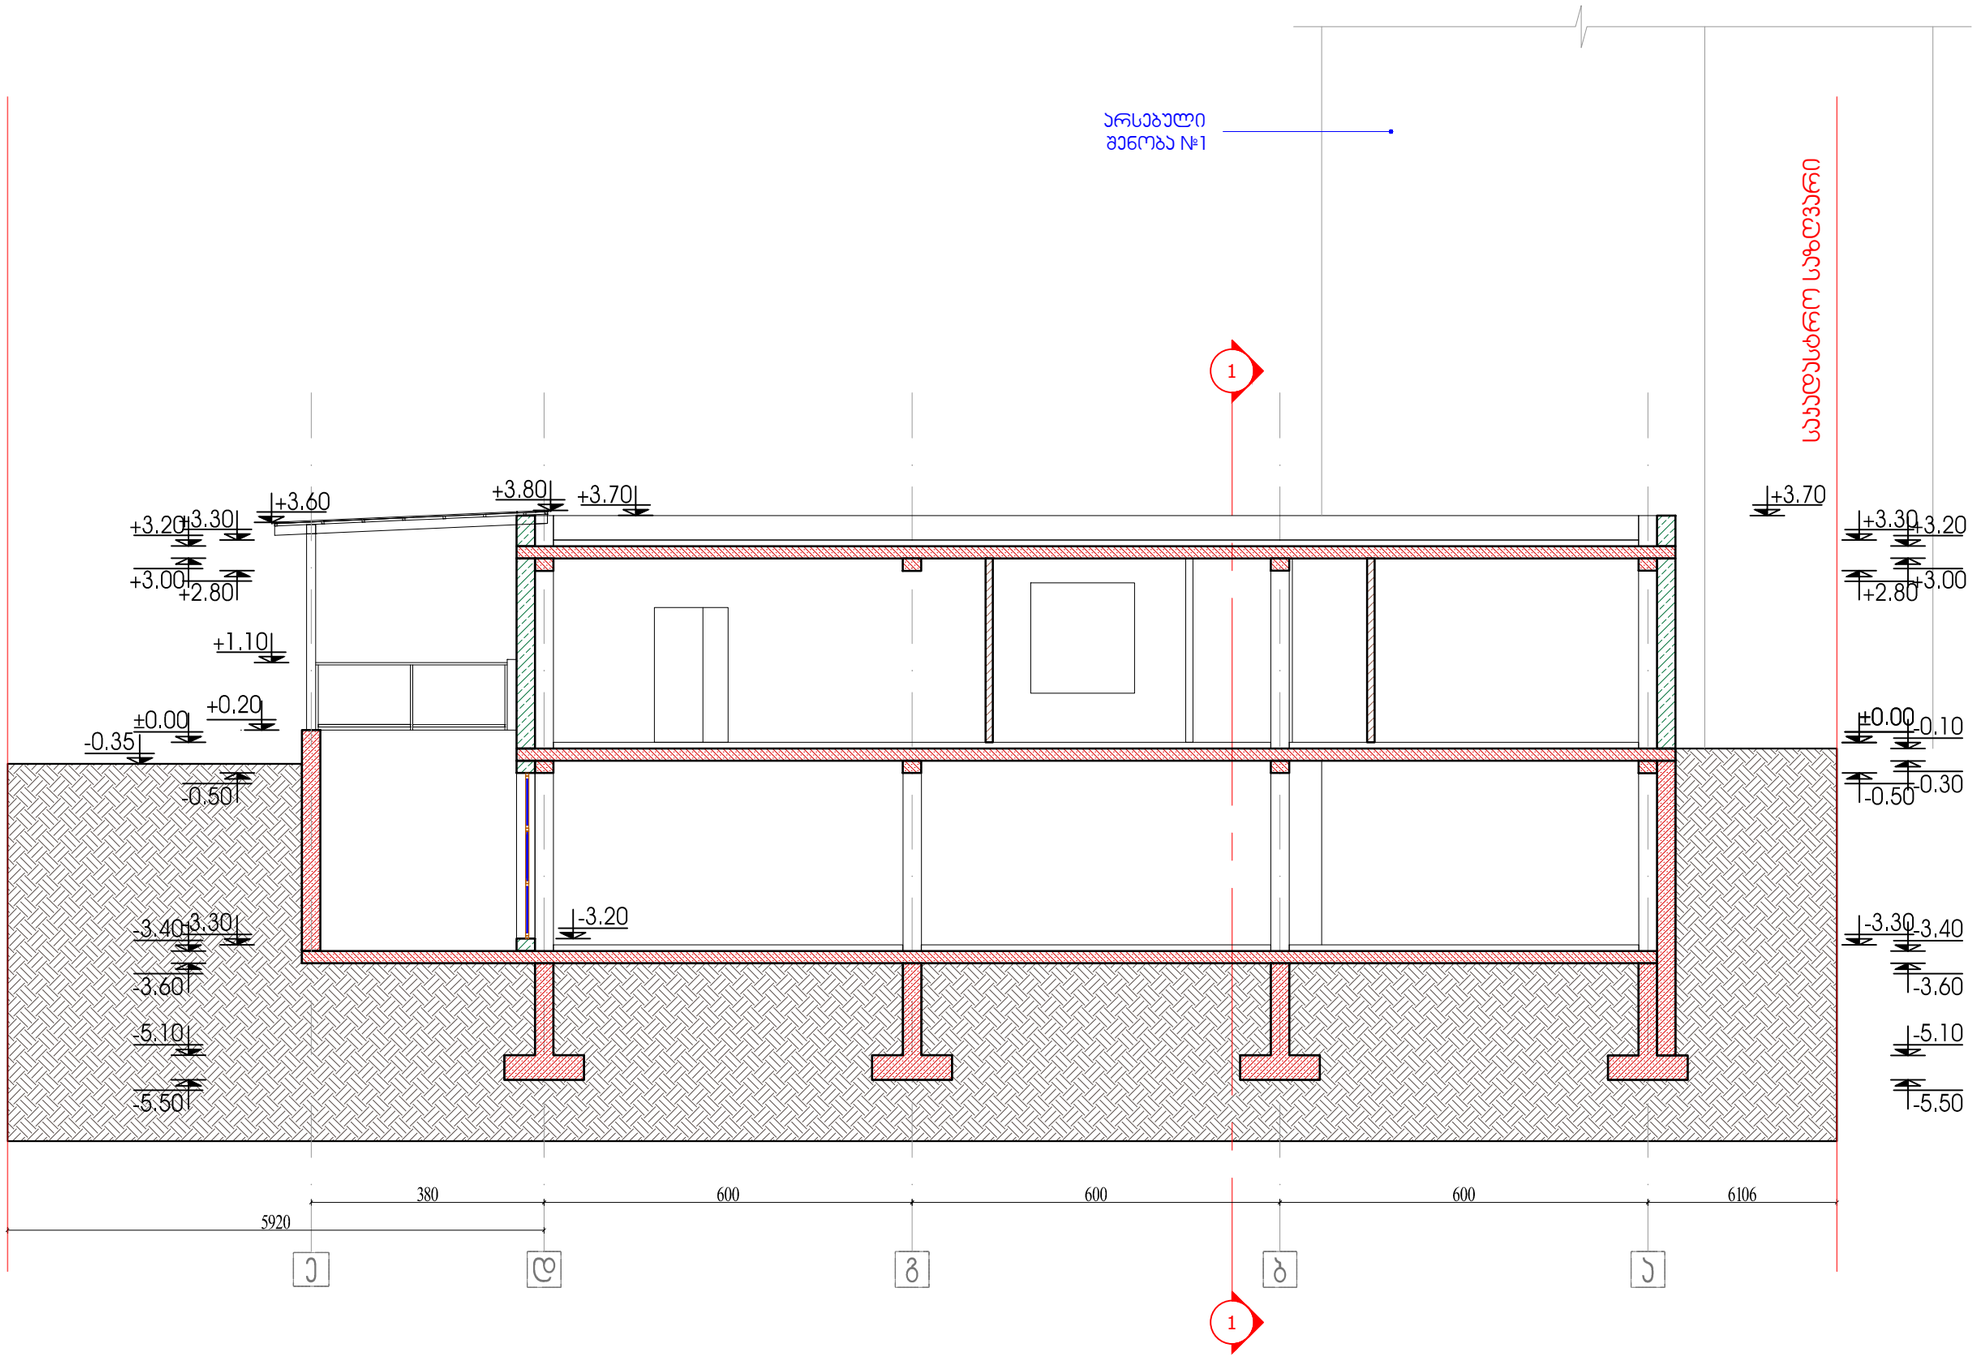

შენობა #4-ის საპროექტო ჭრილი 2-2 11

არსებული

შენობა #1

საკადასტრო საზღვარი საკადასტრო საზღვარი

ნახაზი.

მთ. ინჟინერი

დირექტორი
mT.arqiteqt.

სტადია ფურცელი ფურცლები

დაამუშავა

ავტორი

თანამდებობა გვარი ხელმოწერა

1-100 თარიღი

მასშტაბი

პროექტის, სახელწოდება

მისამართი

დამკვეთი/მესაკუთრე

ნახაზზე ზომები მოცემულია
სანტიმეტრებში

შენიშვნები:

ფორმატი

A3

saxelwo.

თარიღი

1.

2.ნახაზის ყველა ცვლილება

მშენებლობისას შეთანხმებული უნდა იყოს პროექტის ავტორთან.

პირობითი აღნიშვნები

HTVSOiNaFia

შენობა #4-ის
საპროექტო ჭრილი 2-2

ნახაზი

20/07/2024

7EiOiVia5Pa6HQHEOiVgaP]
 WHO   
თბილისი, აგმასჰენებელი სტ. #75
ტელ: 599793731

E_mail: <info.asagrouf-@yahoo.com>

ზ.კუხალაშვილი

სამედიცინო და ჯანმრთელობის ობიექტი
saavadmyofo

ზ.კუხალაშვილი ზ.კუხალაშვილი ზ.კუხალაშვილი ზ.კუხალაშვილი

20/07/2024

12

ზ.ახალკაციშვილი

არქიტექტ. ზ.ახალკაციშვილი

25 თბილისი 2024 წ.