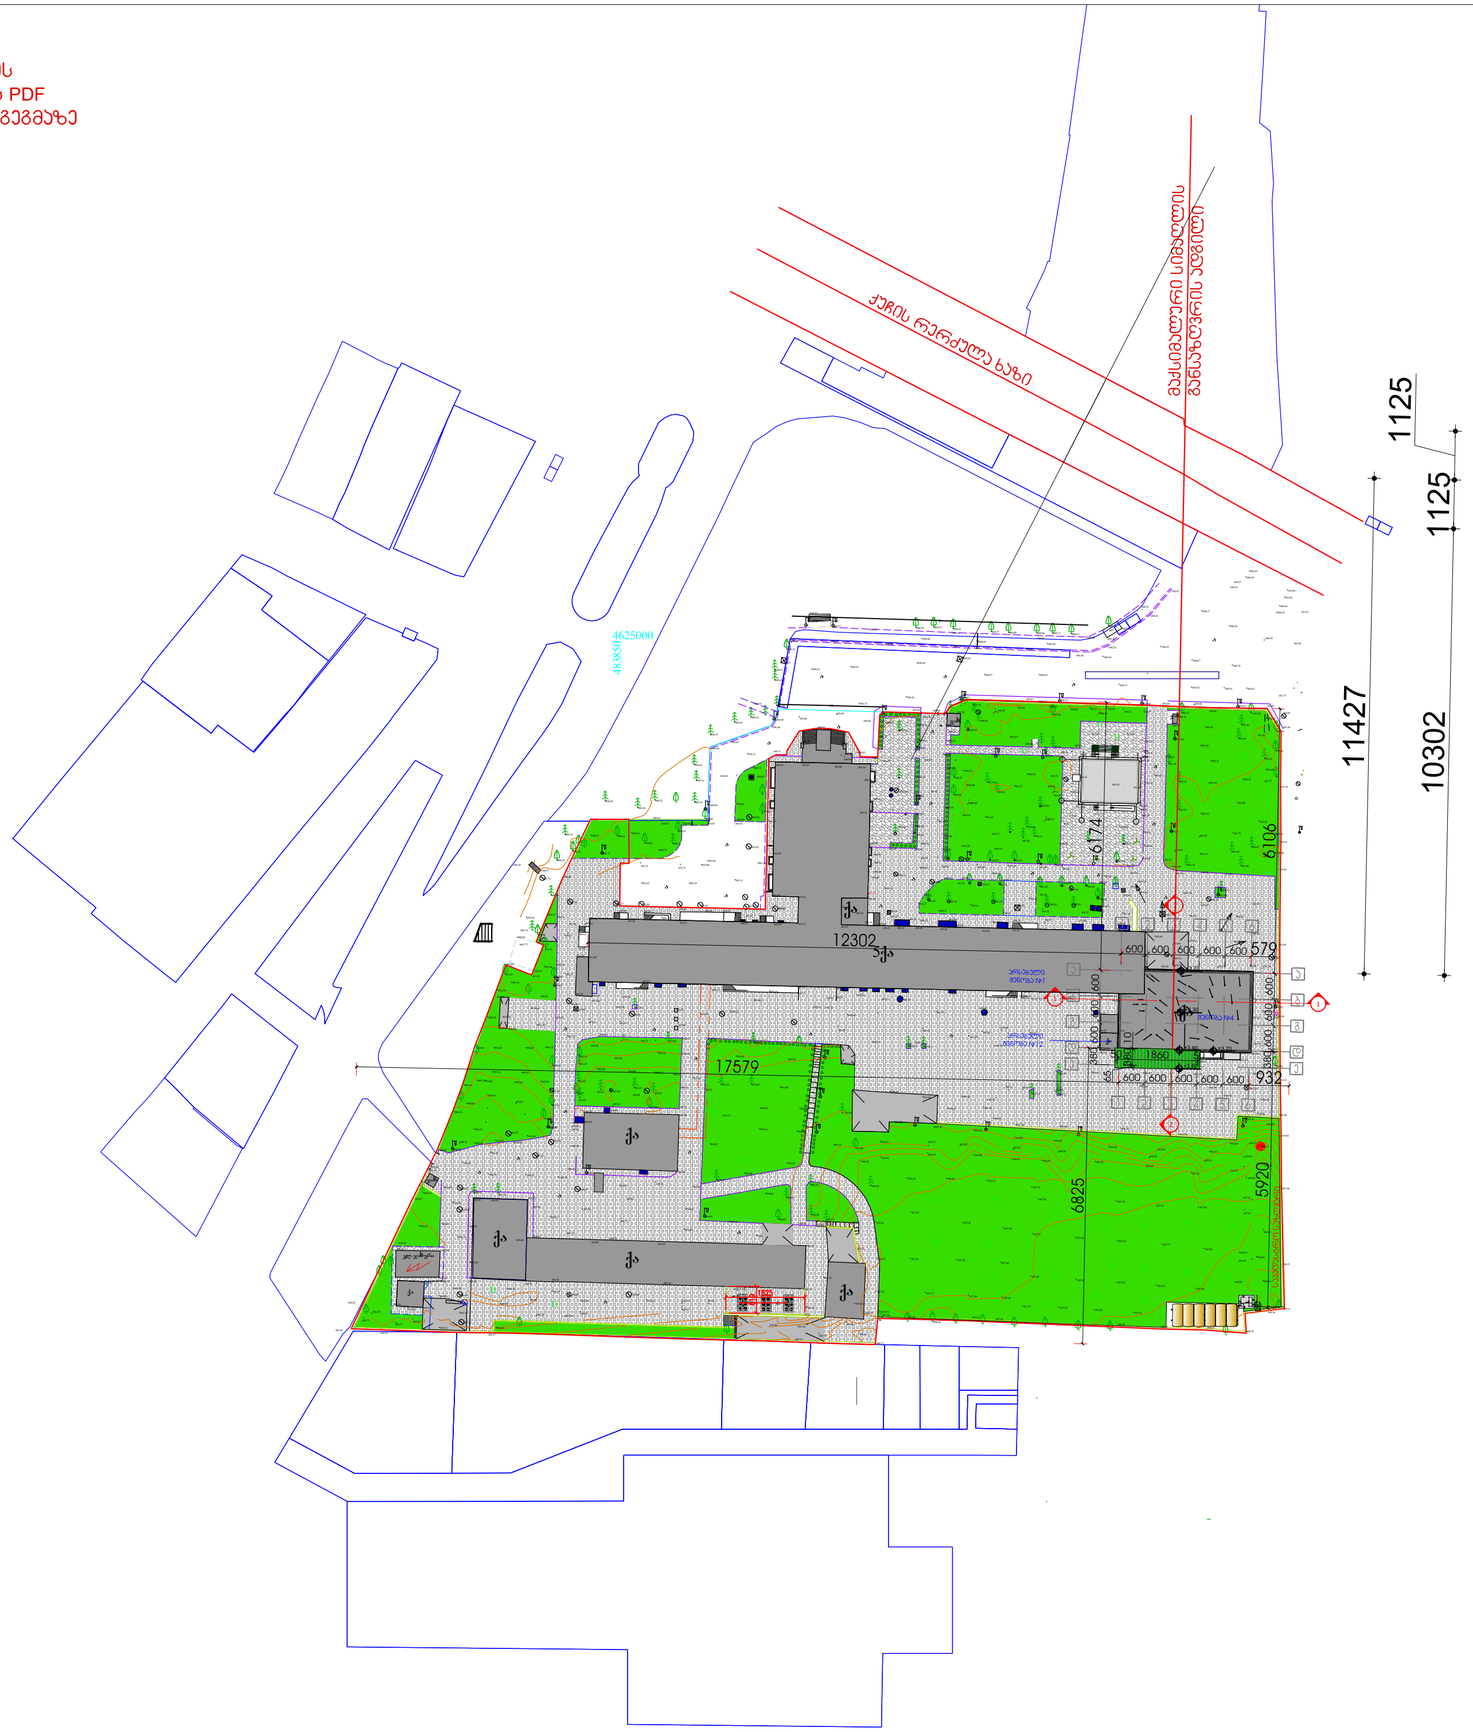

493.91

495.59

491.78

491.09

491.05

5qa

qa

ქა ელ.ჯიხური

qa

qa

la a a a a a a aa a a a a a a a a a a a a a a a a a a a a a aa a

qa

qa 483850

4625000

jix.

qa

qa 13 A C

jix. jix.

490.61

490.65

494.51

491.98 491.95 491.34

491.37 491.95 492.16

495.09

490.54

490.72

491.11

490.64

490.22

496.41
496.55

490.28

490.14

489.87

490.10

490.52 490.68

490.58 490.85

490.67 490.46

490.47
490.46

490.39
489.80

490.46

490.37 490.56

490.29 490.67 490.69 490.80 490.71 490.77 490.43 490.39 490.35

490.12

490.02
490.14

490.49
490.49

490.01

490.21 490.35

490.57

490.46

490.44

490.48 490.69

490.57 490.69

490.85 490.56

490.73

490.32

490.17

490.19 490.27 490.38

490.43

491.00 491.02
490.96 490.95 491.43

491.58 490.93

490.54

490.78 490.67

490.78 490.91 491.01 491.75

491.96

491.85

491.35 491.06

490.81 491.00 490.88 490.72 490.72 490.83 490.63 490.78 491.03 491.05 490.98 491.12 491.08 491.21 490.51 490.71

490.68 490.70

490.73

490.46

490.46 490.61

490.49 490.49

490.69

490.71
490.93 491.07

490.81 490.82

491.00 490.59

490.80

490.52
490.63
490.71

490.53

490.45 490.49

490.86

491.04

490.99

490.72

490.66

490.37

489.94

490.32

490.05 490.19

489.23
490.27

492.10

491.1

490.79 490.52 490.39

490.26

490.03
490.33
490.51
490.29
490.69

490.96

490.79

490.76 490.86

490.94

490.73

490.57 489.34

490.94

490.91

491.04

487.77

490.63

490.82

490.98 490.92

490.92 490.62

490.91

491.06 491.09 491.13

490.82

490.65 490.37 490.63

490.75

490.78

490.81

490.84

491.13

490.79

491.15 491.19 491.13

491.14

491.29

491.02

491.47 491.48 491.49 491.51 491.521

491.57

491.52 491.45

491.53

491.51 491.51

491.49 491.45 491.45

491.51

491.51 489.11 491.52

491.50 491.32 491.24 491.18
491.15
491.23

491.40 491.24

491.30

491.43 491.38

492.83

492.45

493.21
494.02
493.78
493.95

494.33

493.89

491.74

491.82 491.60

491.79

491.14

491.25 491.39 491.49

491.31

491.1

491.35

491.69

491.53

491.25

491.12

491.28

491.86

491.51 491.57 491.60 491.69 491.73 491.88 491.87 491.95 492.1

491.89

491.86

491.89 491.73 492.04 491.93 491.82 491.75 491.67

493.51

493.71 493.80

493.67

492.44

491.67 491.60

491.41

491.69

491.36

491.27

491.42 491.38 491.39 491.44

491.53 491.52

491.50 491.62

491.43

491.44 491.77

491.75

491.70 491.72

491.95 491.90

492.15

491.64

491.78

491.79

491.92

492.35 492.47

492.91

493.13 493.22

493.63

493.39 492.90

493.85

493.23 493.37 493.50

493.44

493.29

493.08 493.00 493.15 493.21 493.33

492.56

491.71 492.04

492.07 492.50

492.30 491.85

492.84 492.92

493.34 493.17

492.69 492.17

492.89 493.63 493.66 493.10 493.71
494.00 493.85

494.15

493.92

494.37 494.36

494.14

494.34 494.60 494.45

494.32

494.48 494.01

494.14
494.17

494.87 494.62 494.60 494.61

494.34

494.35

494.06 494.66

493.50

494.31 494.34

494.46
494.44

494.31

494.20
494.22

494.69

494.68 494.87 494.74

494.95 494.87

495.01

494.80

494.68
494.90

494.71

494.93 494.89

494.79

494.66

495.06 494.91

494.63

494.60

494.43 494.77 494.91 494.79 494.87 494.95

494.42 494.39

494.65

494.92

495.06

495.20 495.32

495.19 495.42

495.05 494.91

494.94
494.89

495.37

494.79

494.58

495.40

495.15

495.35

495.35

495.47 495.39

495.71 496.01

495.72

495.29

495.26 495.34

495.40

495.52 495.64

495.03 494.95

495.10 495.13 495.07

495.50
494.83

495.26 495.20 495.18

494.92

496.05 495.57

495.09 495.14

494.94

495.16

495.20 495.20

495.18 495.33 495.16

491.73 491.79
491.72

491.96
491.92

491.79

491.95 491.94 491.28 491.91 491.62 491.71 491.97 491.78 491.63 492.21

491.89

491.99 492.03 492.73 492.13

491.99

493.23 492.91 492.64

493.29 493.68 493.94
494.24

494.45 494.46 494.12

494.65 494.70 494.59

494.85 494.99
495.05 495.06

492.21

494.74 494.65 495.06 494.23 494.60 493.71

493.97

494.86

494.66

494.87

495.24
494.94

495.71 495.35 497.07

497.58

497.68

498.10 497.56 497.49
497.63 497.78

495.72

495.21

495.37

495.54

494.41 494.95
495.25 495.46

494.92 495.10 495.02

495.20 495.26 495.53

496.68 496.45 496.80 496.67

496.84

497.03

496.97

497.12

497.46

498.72

498.63

497.40 497.60 497.63 497.54

497.49 497.48 497.27

497.18 497.36 497.49

497.42 497.35

497.07

496.93 496.96 497.07 497.15

496.69 496.70 496.49 497.13 497.08

497.63 497.66 497.51 497.42 497.31 497.24

497.47 497.68 497.65 497.77 497.82 498.05

498.29 497.96 497.83 497.83 497.65 497.49

497.57 497.67 497.89 497.92 498.1 498.30

498.47

498.79 498.55 498.33 498.14

498.48

498.31

493.16

495.51

496.33

495.61

497.52

498.20 498.08

498.32 499.21 499.18

498.83

498.25

498.39

497.06

497.31

494.94

494.02

492.96 492.60

494.58 494.59

495.09 494.99 495.41
495.51 495.05

492.08 492.02

491.83
491.81

491.67 491.79

491.94

491.95

492.00

492.33
492.10

492.25 491.96

491.95

491.93 492.11

491.92

491.78

491.74

491.86 491.84

491.97

492.06

491.98

491.92

491.62

491.80

491.53

492.16

491.76 491.77

491.66

491.44

491.24
491.28
491.29

491.83 491.87 491.74

491.79

491.85
492.02

491.80
491.82

492.05

491.24

491.30

491.30 491.47

491.28

491.38

491.55

491.45

491.53

491.52

491.56 491.62

491.61 491.74

491.74

491.81 491.84

491.64 491.68

491.65 491.61

491.56

491.58

491.76 491.83 491.91

491.80 491.78

491.44
491.84

491.59

491.52 491.45

491.53

491.68

491.52

491.22

491.30

491.43
491.46
491.48
491.36

491.50 491.46

491.54

491.73491.78

492.32 492.33

491.66

491.73
491.94

491.76

491.68

491.39

491.22

491.40 491.46 491.26 491.27

491.42 491.31

491.20 491.28491.38 491.40

491.28

491.02 491.01 491.17

491.15

491.32 491.15 490.92 490.99

491.22

491.20

491.41

491.35

491.52

491.64

491.62

491.39

491.51 491.42 491.45

491.42

491.44

491.51 491.48 491.36 491.25

491.19 491.27

491.10 491.39

491.21 491.26 491.39 491.61

491.57 491.51 491.41

491.41
491.39

491.27

491.20

491.31 491.37

491.09

490.86 491.40

491.46

491.04

490.85

490.98

491.10

491.09 491.05

491.18 491.09

491.11

490.97

491.08

491.08

491.20 491.15 491.38

491.12 491.44

491.17 491.15

491.22

491.07

491.18

491.27

491.28 491.33 491.34

491.17 491.31

491.33
491.14
491.48

491.26 491.66 491.25 491.29 491.66

491.26

491.41 491.68

489.45

491.68

490.96

490.90

490.59

490.92 490.98

490.99

491.11 491.17 491.14

491.36 491.42

491.41 491.51

491.29 491.31
491.36 489.98 491.53

491.42

491.24

491.06 490.99

490.96

490.96

491.24

491.07

491.19

491.04

490.94

490.79

490.66

490.61

490.56
490.73

490.84

491.01

491.10 491.13

490.95

490.78

490.65

490.74

490.60

491.20

491.02 491.16

490.96

491.00

490.47 490.41

490.76

490.95 491.11

491.19

491.36

491.25

491.11 491.13 491.20

491.1

490.90

490.72

491.57

491.25

492.49

491.35

491.50

491.42

491.80

491.78

491.22

112.1 m2

600 600 600 600 600 600 600 600 600 600 600

600 600 600 600 600 1 2

არსებული
შენობა #12

არსებული
შენობა #1

+3.30

+3.70

+3.70 საკადასტრო საზღვარი 2 1

380 380
+3.80 +3.60 50 1860 50 65 380 10

შენობა #4

შენობა #4-ის სიმაღლის

განმსაზღვრელი სქემის PDF

ფაილი საპროექტო გენგეგმაზე

მაქსიმალური სიმაღლის

განსაზღვრის ადგილი

ქუჩის რერძულა ხაზი 11427 10302 1125 1125

ნახაზი.

მთ. ინჟინერი

დირექტორი
mT.arqiteqt.

სტადია ფურცელი ფურცლები თბილისი 2024 წ.

დაამუშავა

ავტორი

თანამდებობა gYaUi ხელმოწერა

1-1000 თარიღი

მასშტაბი

პროექტის, სახელწოდება

მისამართი

დამკვეთი/მესაკუთრე

ნახაზზე ზომები მოცემულია
სანტიმეტრებში

შენიშვნები:

ფორმატი

A2

saxelwo.

თარიღი

1.

2.ნახაზის ყველა ცვლილება

მშენებლობისას შეთანხმებული უნდა იყოს პროექტის ავტორთან.

პირობითი აღნიშვნები

ექსპლიკაცია

საპროექტო გენგეგმა

(შენობა #4)

ნახაზი

20/07/2024

თბილისი, აღმაშენებლის გამზ. #75
ტელ: 599793731
თბილისი, აგმასჰენებელი სტ. #75
ტელ: 599793731
E_mail: <info.asagrouf-@yahoo.com>

ზ.კუხალაშვილი

სამედიცინო და ჯანმრთელობის ობიექტი
saavadmyofo

ზ.კუხალაშვილი ზ.კუხალაშვილი ზ.კუხალაშვილი ზ.კუხალაშვილი

20/07/2024

20 25

ზ.ახალკაციშვილი

არქიტექტ. ზ.ახალკაციშვილი

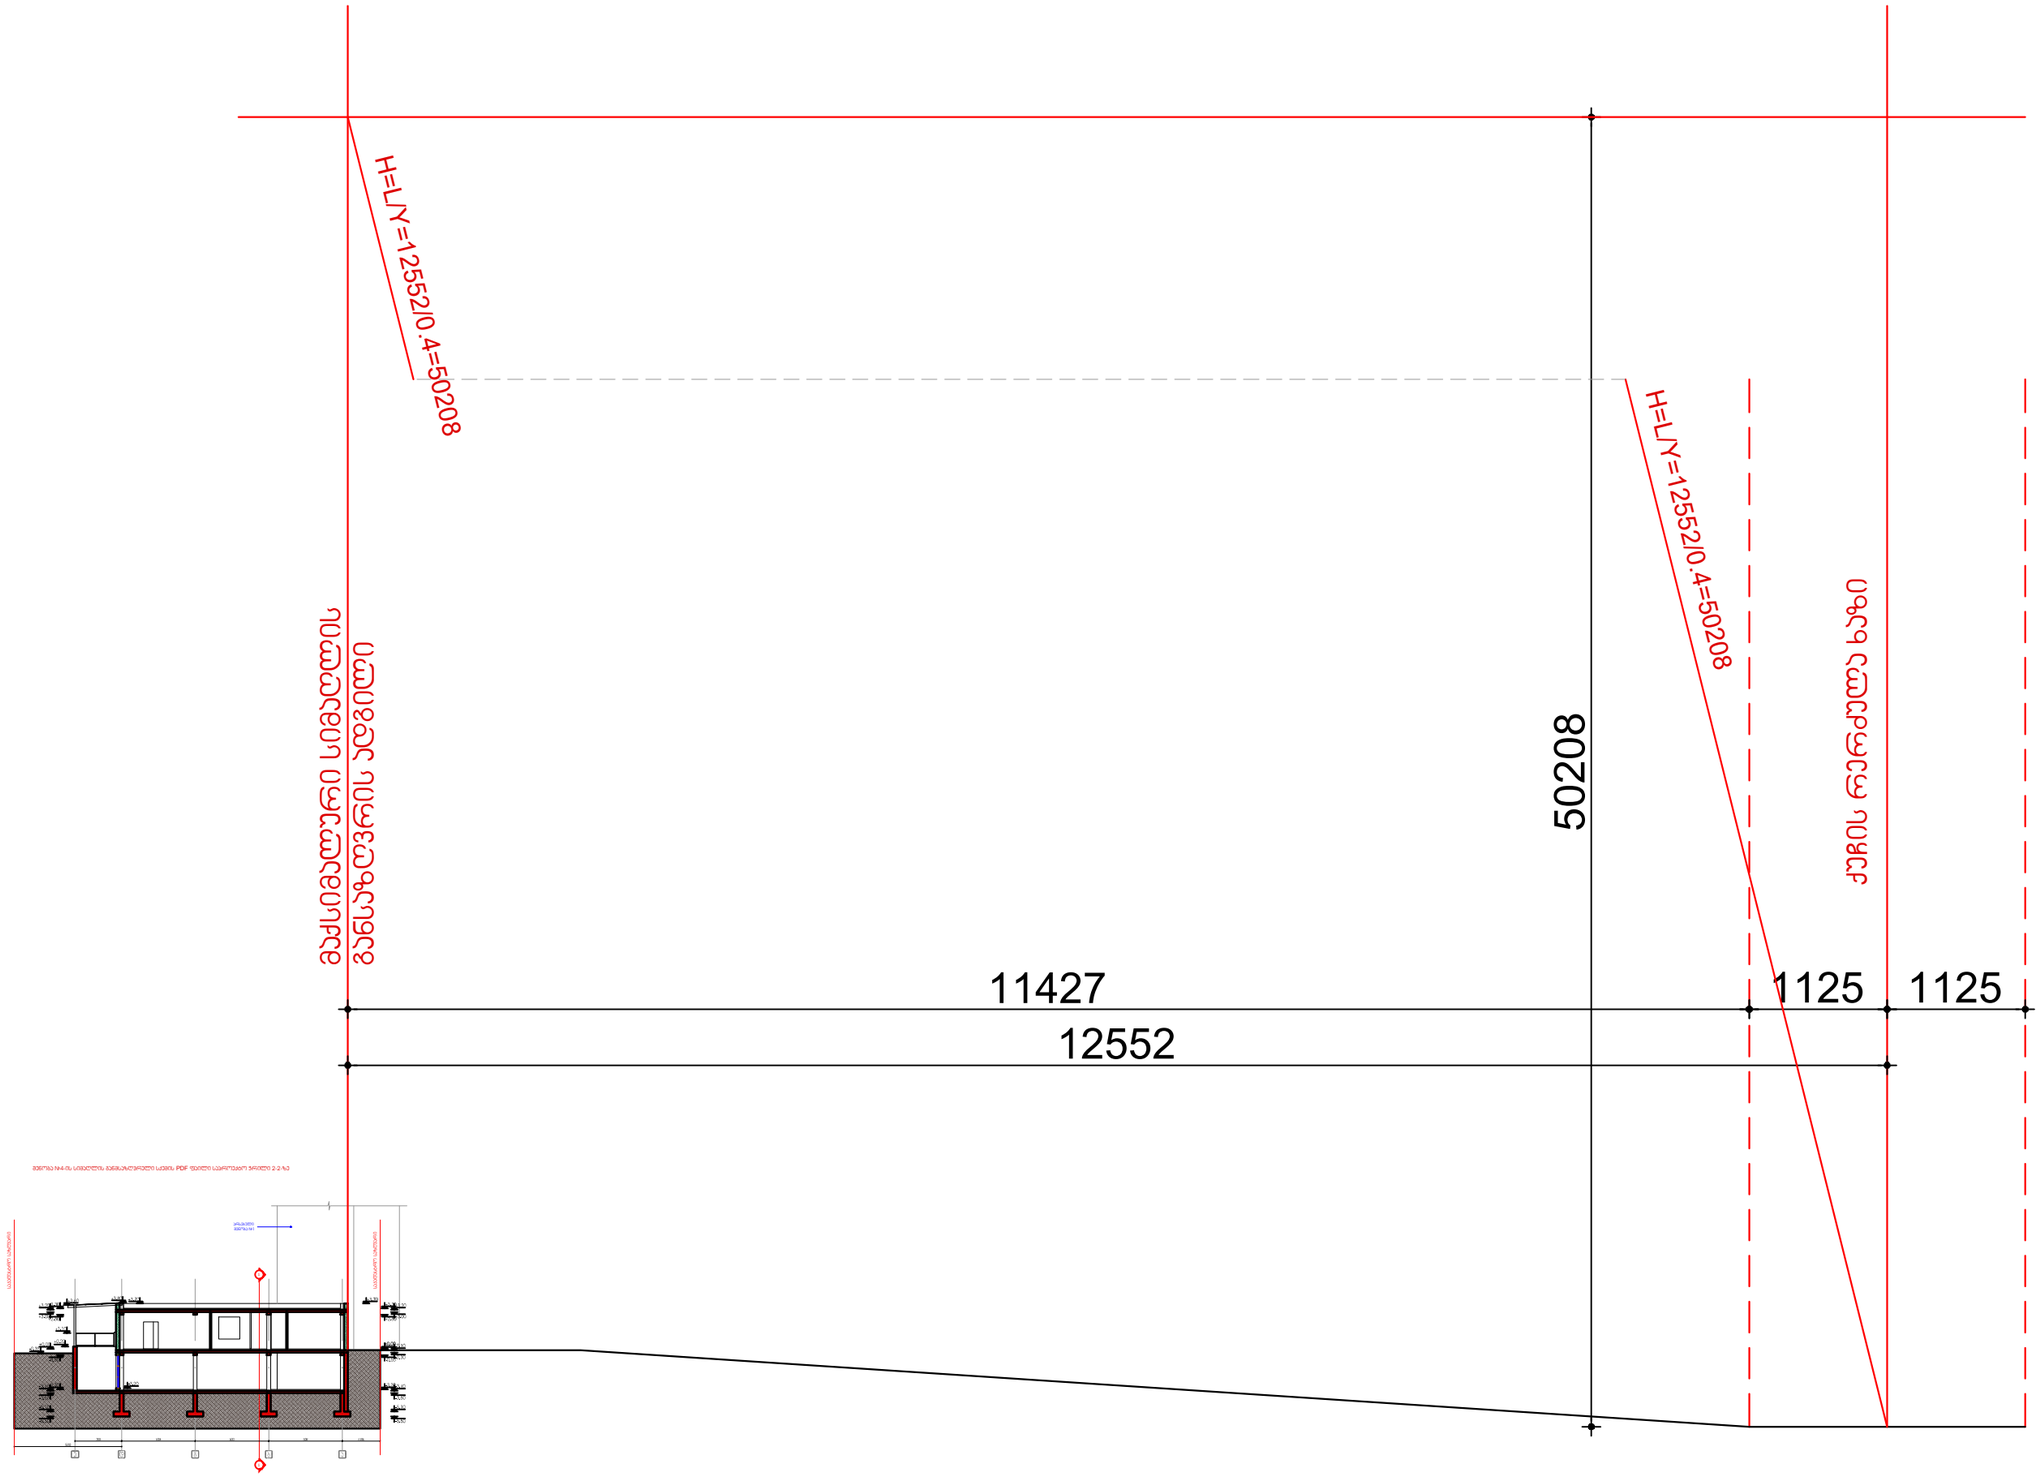

შენობა #4-ის სიმაღლის განმსაზღვრელი სქემის PDF ფაილი საპროექტო ჭრილი 2-2-ზე

1

1

არსებული
შენობა #1

საკადასტრო საზღვარი საკადასტრო საზღვარი

შენობა #4-ის სიმაღლის განმსაზღვრელი სქემის PDF ფაილი საპროექტო ჭრილი 2-2-ზე ქუჩის რერძულა ხაზი

12552

11427 1125 1125 მაქსიმალური სიმაღლის განსაზღვრის ადგილი 50208

H=L/Y=12552/0.4=50208
H=L/Y=12552/0.4=50208

ნახაზი.

მთ. ინჟინერი

დირექტორი
mT.arqiteqt.

სტადია ფურცელი ფურცლები

დაამუშავა

ავტორი

თანამდებობა გვარი ხელმოწერა

1-500 თარიღი

მასშტაბი

პროექტის, სახელწოდება

მისამართი

დამკვეთი/მესაკუთრე

ნახაზზე ზომები მოცემულია
სანტიმეტრებში

შენიშვნები:

ფორმატი

A3

saxelwo.

თარიღი

1.

2.ნახაზის ყველა ცვლილება

მშენებლობისას შეთანხმებული უნდა იყოს პროექტის ავტორთან.

პირობითი აღნიშვნები

HTVSOiNaFia

შენობა #4-ის სიმაღლის განმსაზღვრელი სქემის PDF ფაილი საპროექტო

ჭრილი 2-2-ზე

ნახაზი

20/07/2024

7EiOiVia5Pa6HQHEOiVgaP]
 WHO   
თბილისი, აგმასჰენებელი სტ. #75
ტელ: 599793731

E_mail: <info.asagrouf-@yahoo.com>

ზ.კუხალაშვილი

სამედიცინო და ჯანმრთელობის ობიექტი
saavadmyofo

ზ.კუხალაშვილი ზ.კუხალაშვილი ზ.კუხალაშვილი ზ.კუხალაშვილი

20/07/2024

21

ზ.ახალკაციშვილი

არქიტექტ. ზ.ახალკაციშვილი

25 თბილისი 2024 წ.