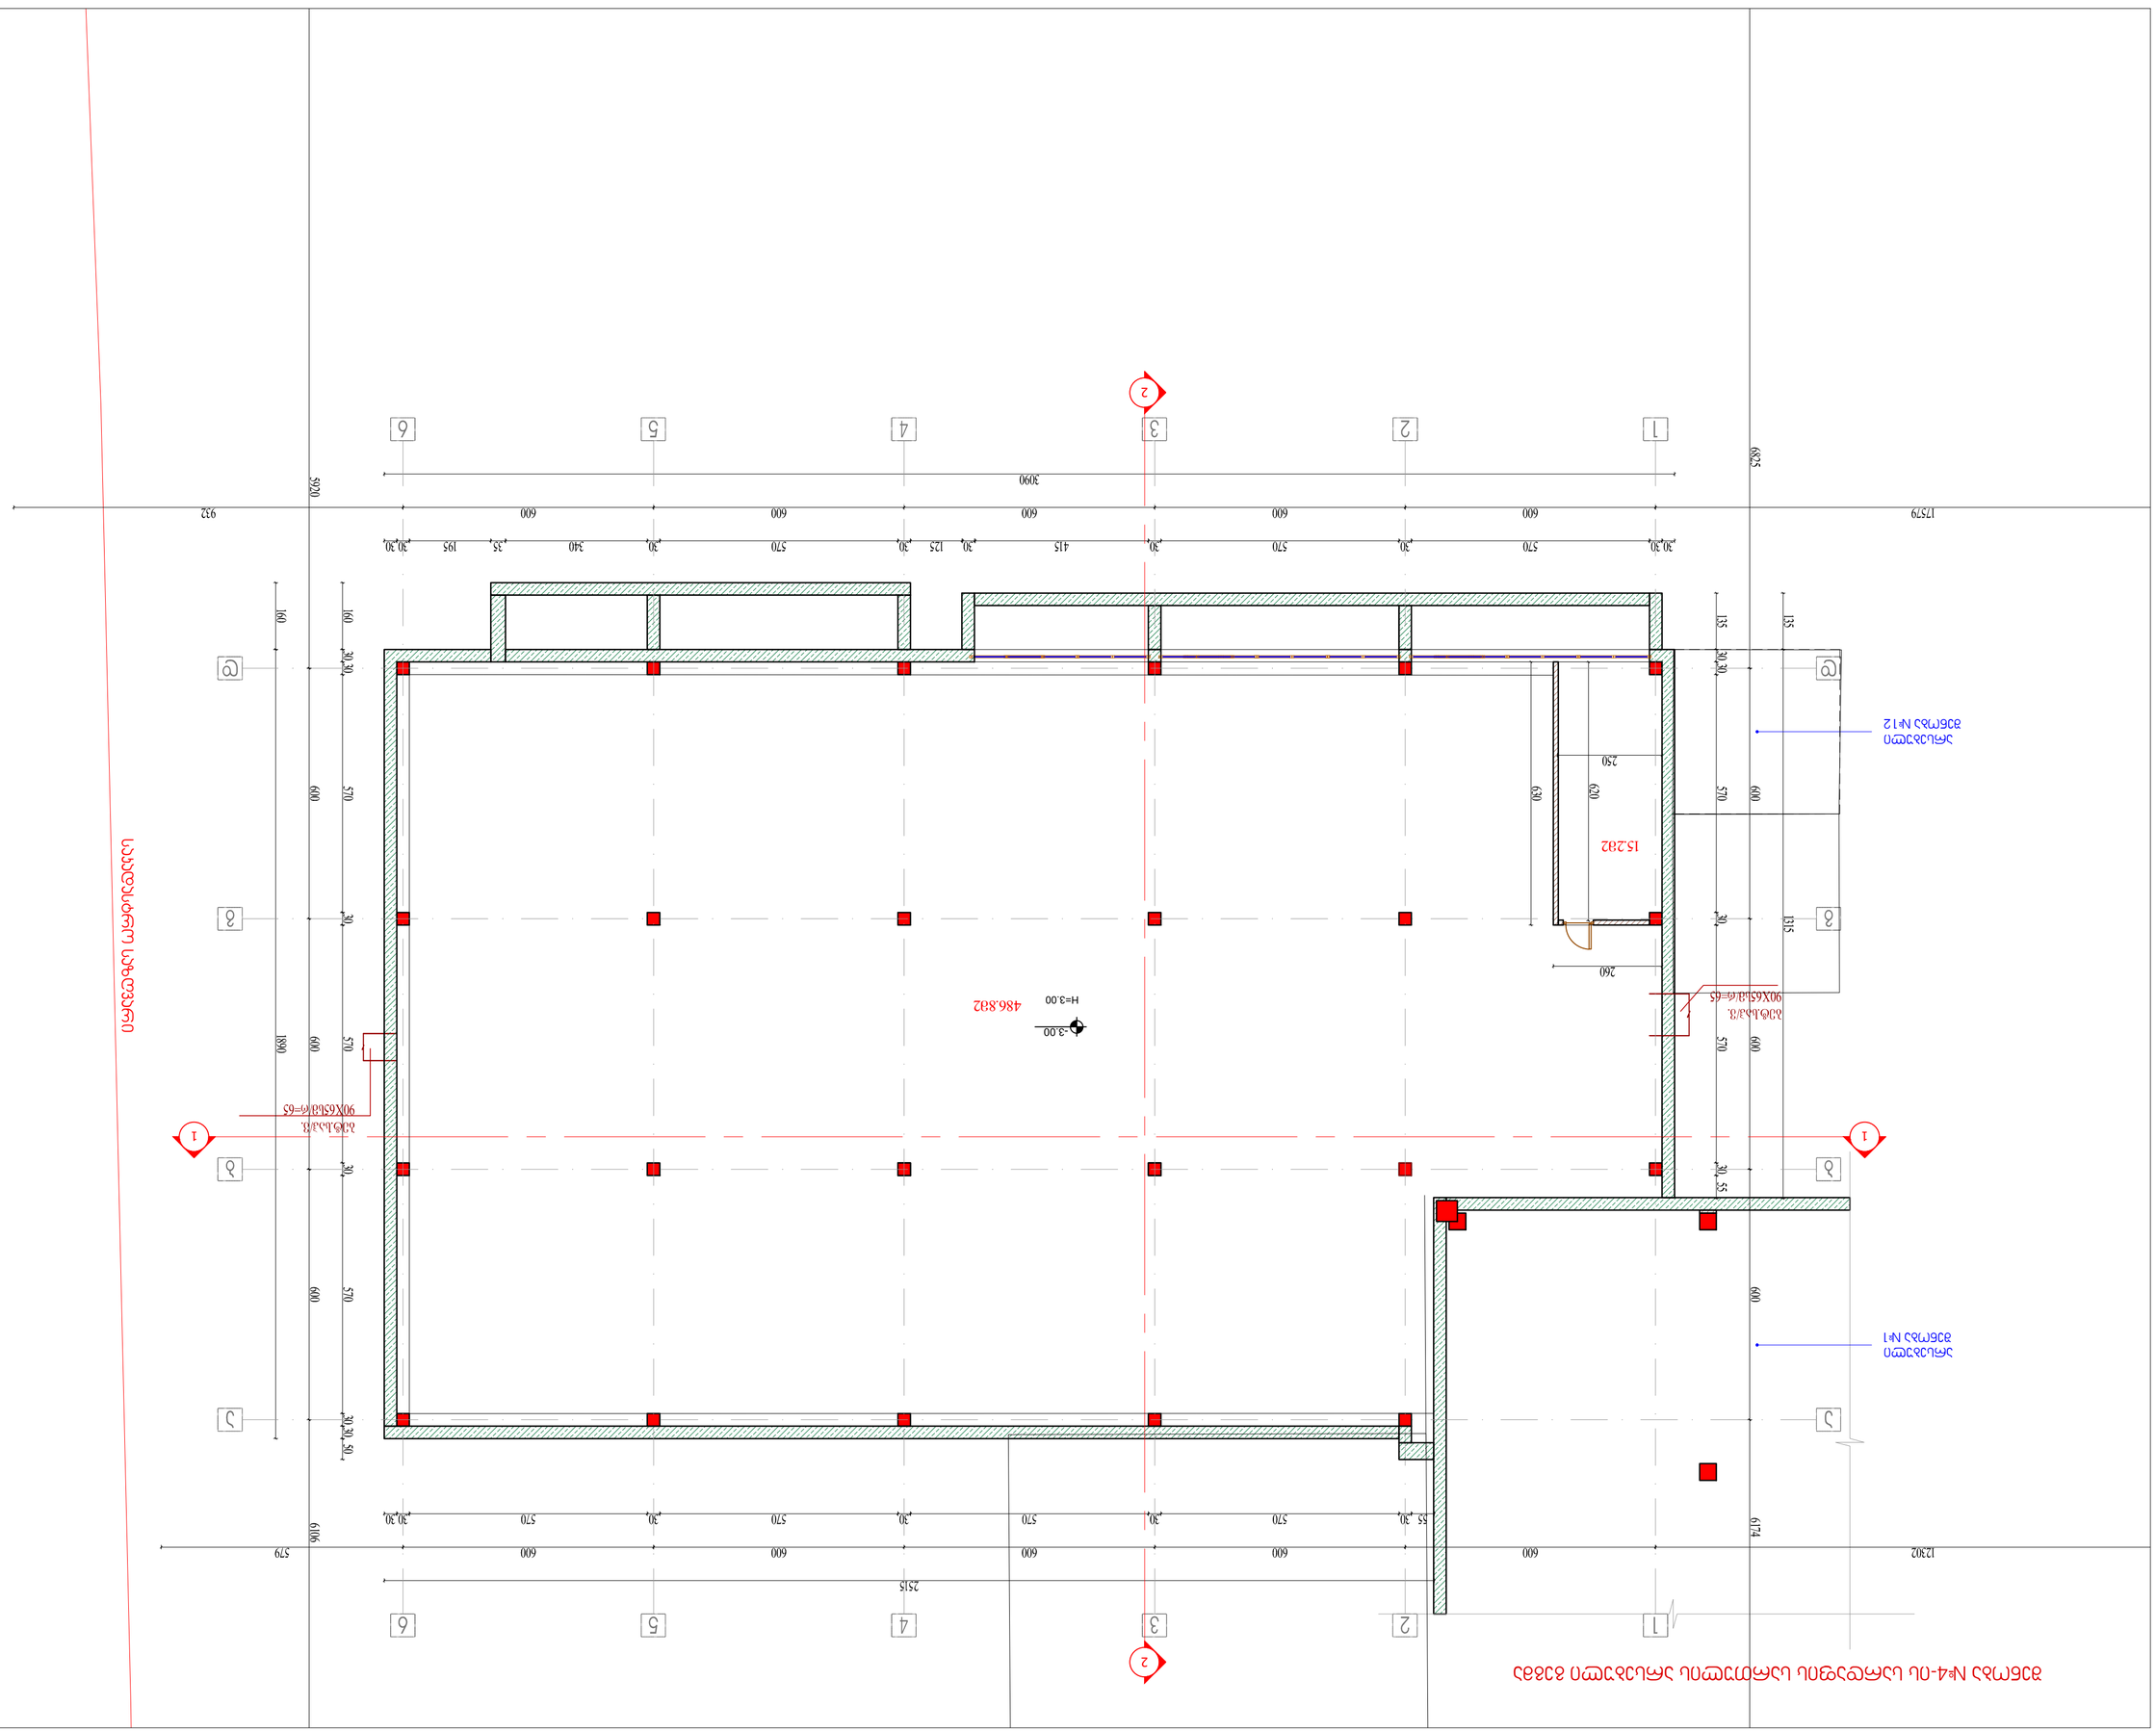

შენობა #4-ის სარდაფის სართულის არსებული გეგმა

1 1 22

არსებული
შენობა #12

486.8m2

15.2m2

არსებული
შენობა #1

-3.00

H=3.00

საკადასტრო საზღვარი

ნახაზი.

მთ. ინჟინერი

დირექტორი
მთ.არქიტექტ.

სტადია ფურცელი ფურცლები თბილისი 2024 წ.

დაამუშავა

ავტორი

თანამდებობა გვარი ხელმოწერა

1-100 თარიღი

მასშტაბი

პროექტის, სახელწოდება

მისამართი

დამკვეთი/მესაკუთრე

ნახაზზე ზომები მოცემულია
სანტიმეტრებში

შენიშვნები:

ფორმატი

A2

saxelwo.

თარიღი

1.

2.ნახაზის ყველა ცვლილება

მშენებლობისას შეთანხმებული უნდა იყოს პროექტის ავტორთან.

პირობითი აღნიშვნები

HTVSOiNaFia

შენობა #4-ის

სარდაფის სართულის არსებული გეგმა

ნახაზი

20/07/2024

7EiOiVia5Pa6HQHEOiVgaP]
 WHO   
თბილისი, აგმასჰენებელი სტ. #75
ტელ: 599793731
E_mail: <info.asagrouf-@yahoo.com>

ზ.კუხალაშვილი

სამედიცინო და ჯანმრთელობის ობიექტი
საავადმყოფო

ზ.კუხალაშვილი ზ.კუხალაშვილი ზ.კუხალაშვილი ზ.კუხალაშვილი

20/07/2024 4 25

ზ.ახალკაციშვილი

არქიტექტ. ზ.ახალკაციშვილი

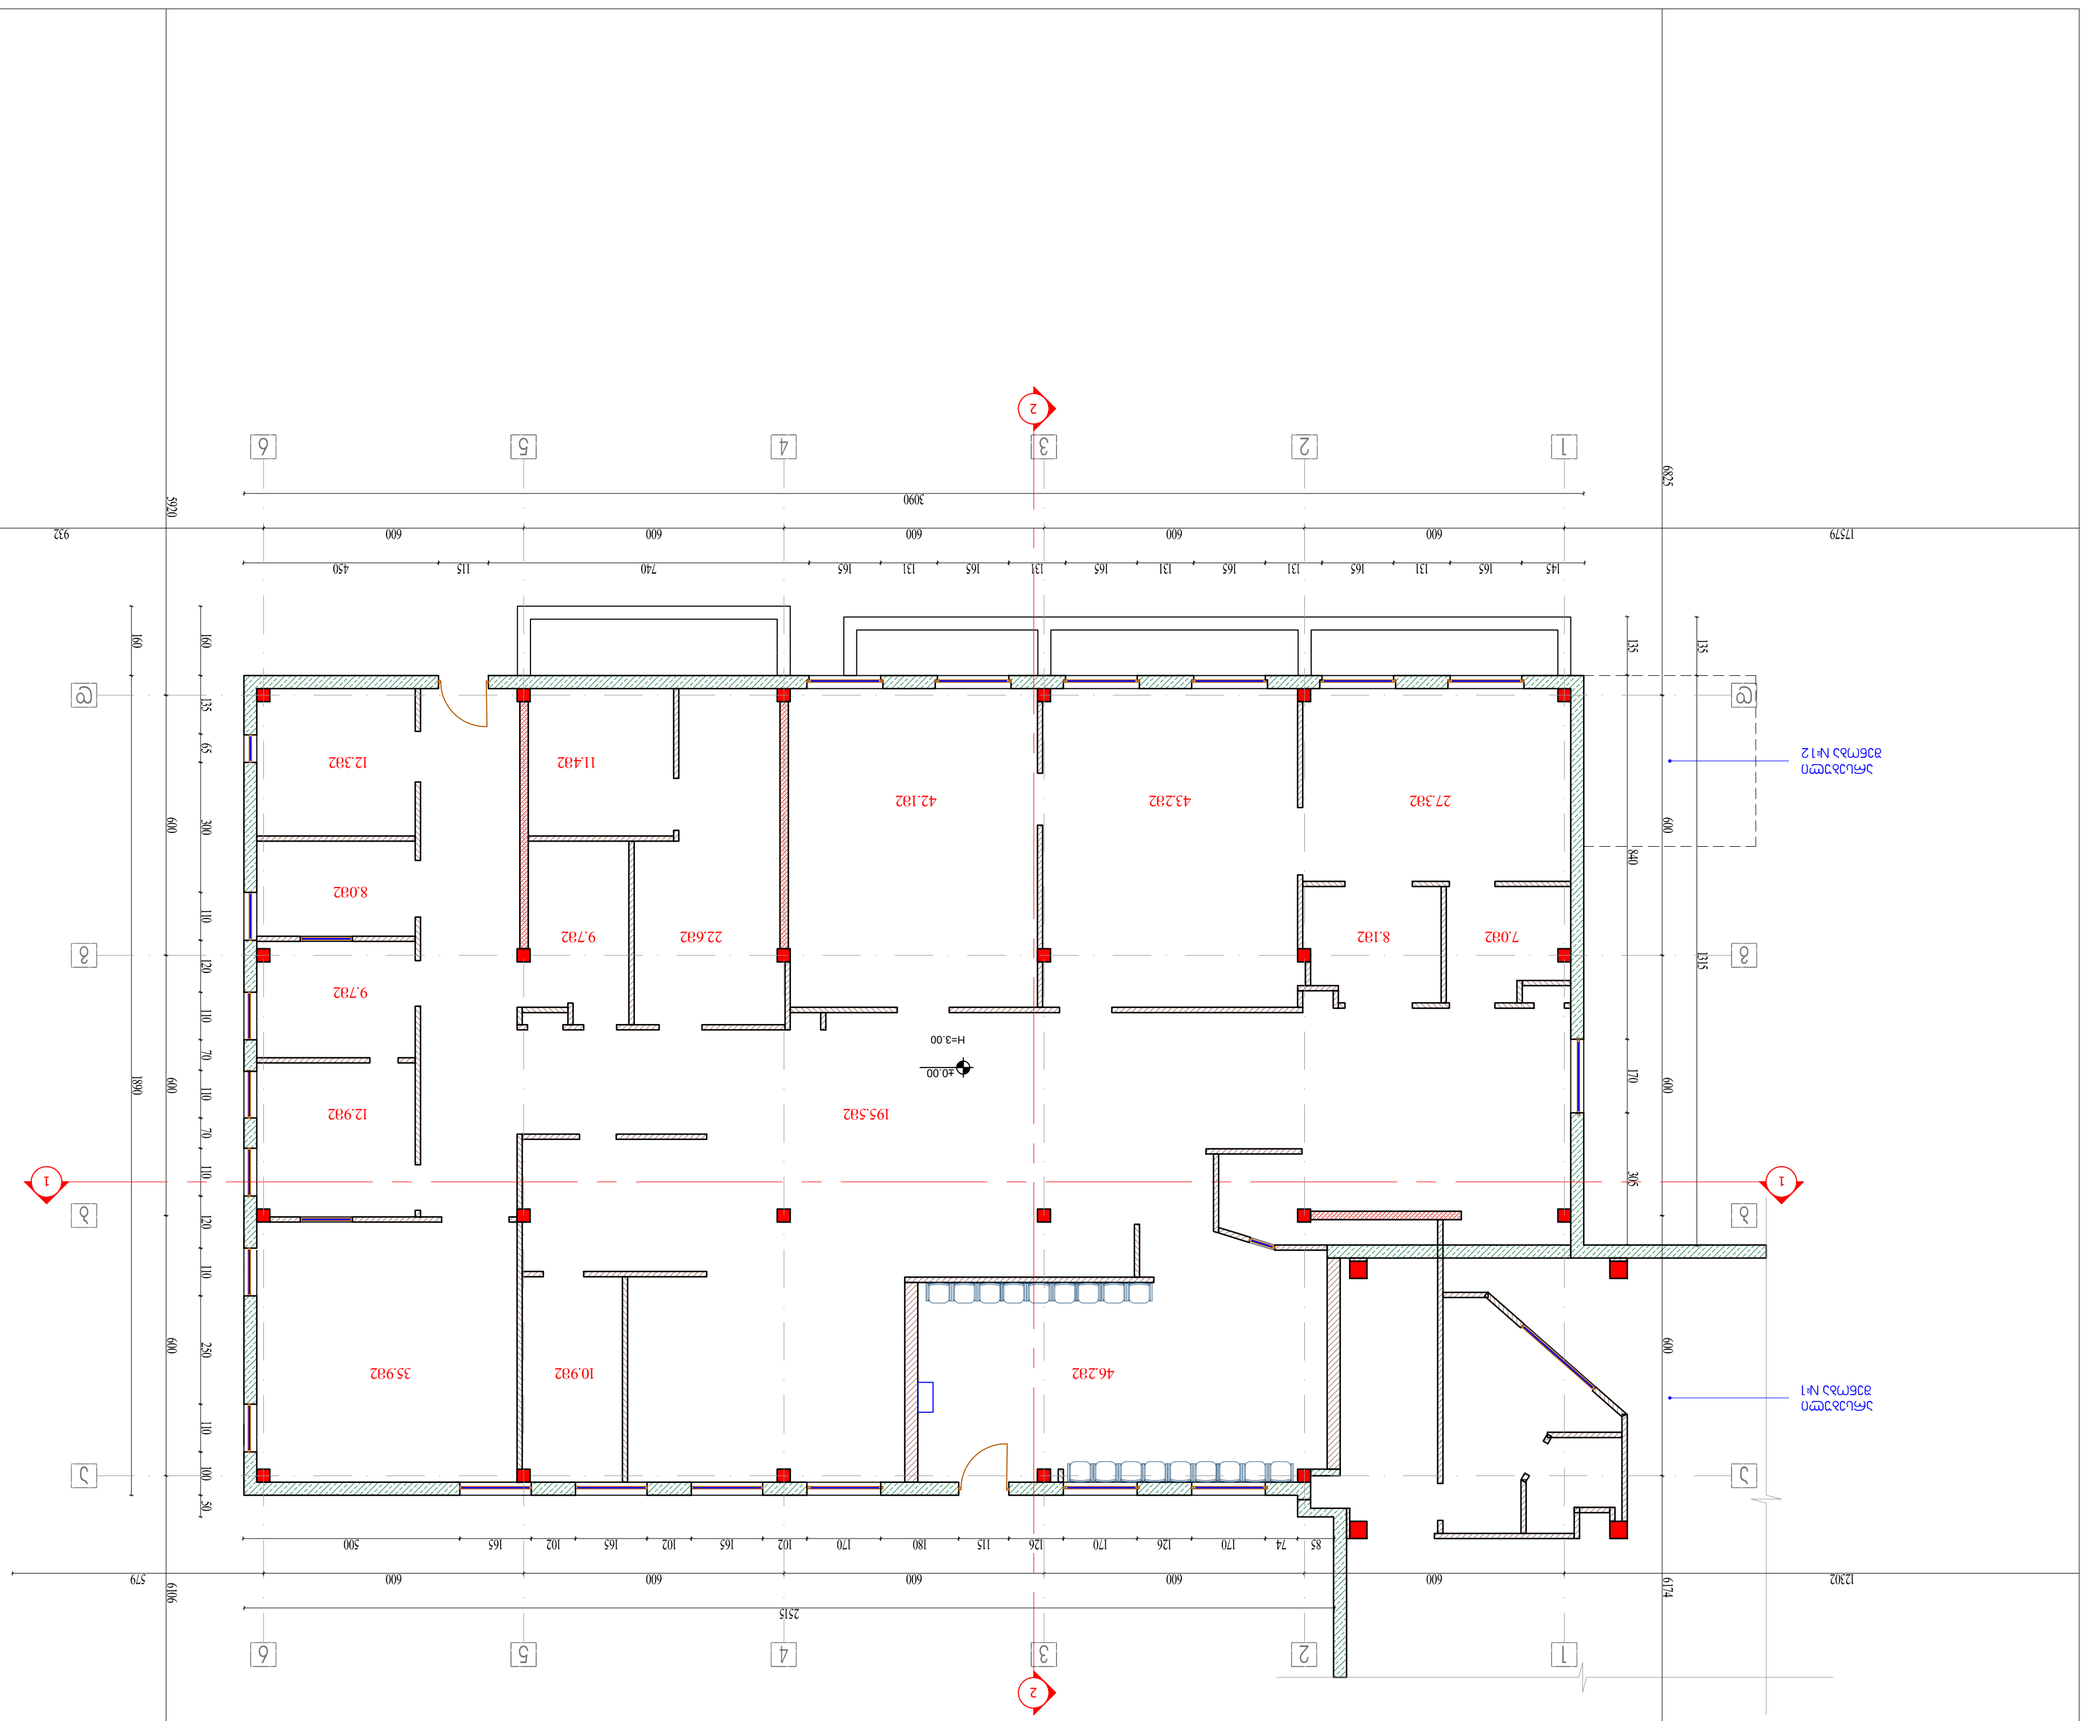

შენობა #4-ის I სართულის არსებული გეგმა

1 1

2

2

არსებული
შენობა #12

12.3m2

8.0m2

არსებული
შენობა #1

±0.00

195.5m2

9.7m2

12.9m2

10.9m2 35.9m2

9.7m2

11.4m2

22.6m2

27.3m2 43.2m2 42.1m2

7.0m2 8.1m2

46.2m2

H=3.00

საკადასტრო საზღვარი

ნახაზი.

მთ. ინჟინერი

დირექტორი
მთ.არქიტექტ.

სტადია ფურცელი ფურცლები

დაამუშავა

ავტორი

თანამდებობა გვარი ხელმოწერა

1-100 თარიღი

მასშტაბი

პროექტის, სახელწოდება

მისამართი

დამკვეთი/მესაკუთრე

ნახაზზე ზომები მოცემულია
სანტიმეტრებში

შენიშვნები:

ფორმატი

A2

saxelwo.

თარიღი

1.

2.ნახაზის ყველა ცვლილება

მშენებლობისას შეთანხმებული უნდა იყოს პროექტის ავტორთან.

პირობითი აღნიშვნები

HTVSOiNaFia

შენობა #4-ის

I სართულის არსებული გეგმა

ნახაზი

20/07/2024

7EiOiVia5Pa6HQHEOiVgaP]
 WHO   
თბილისი, აგმასჰენებელი სტ. #75
ტელ: 599793731
E_mail: <info.asagrouf-@yahoo.com>

ზ.კუხალაშვილი

სამედიცინო და ჯანმრთელობის ობიექტი
საავადმყოფო

ზ.კუხალაშვილი ზ.კუხალაშვილი ზ.კუხალაშვილი ზ.კუხალაშვილი

20/07/2024

5

ზ.ახალკაციშვილი

არქიტექტ. ზ.ახალკაციშვილი

25 თბილისი 2024 წ.

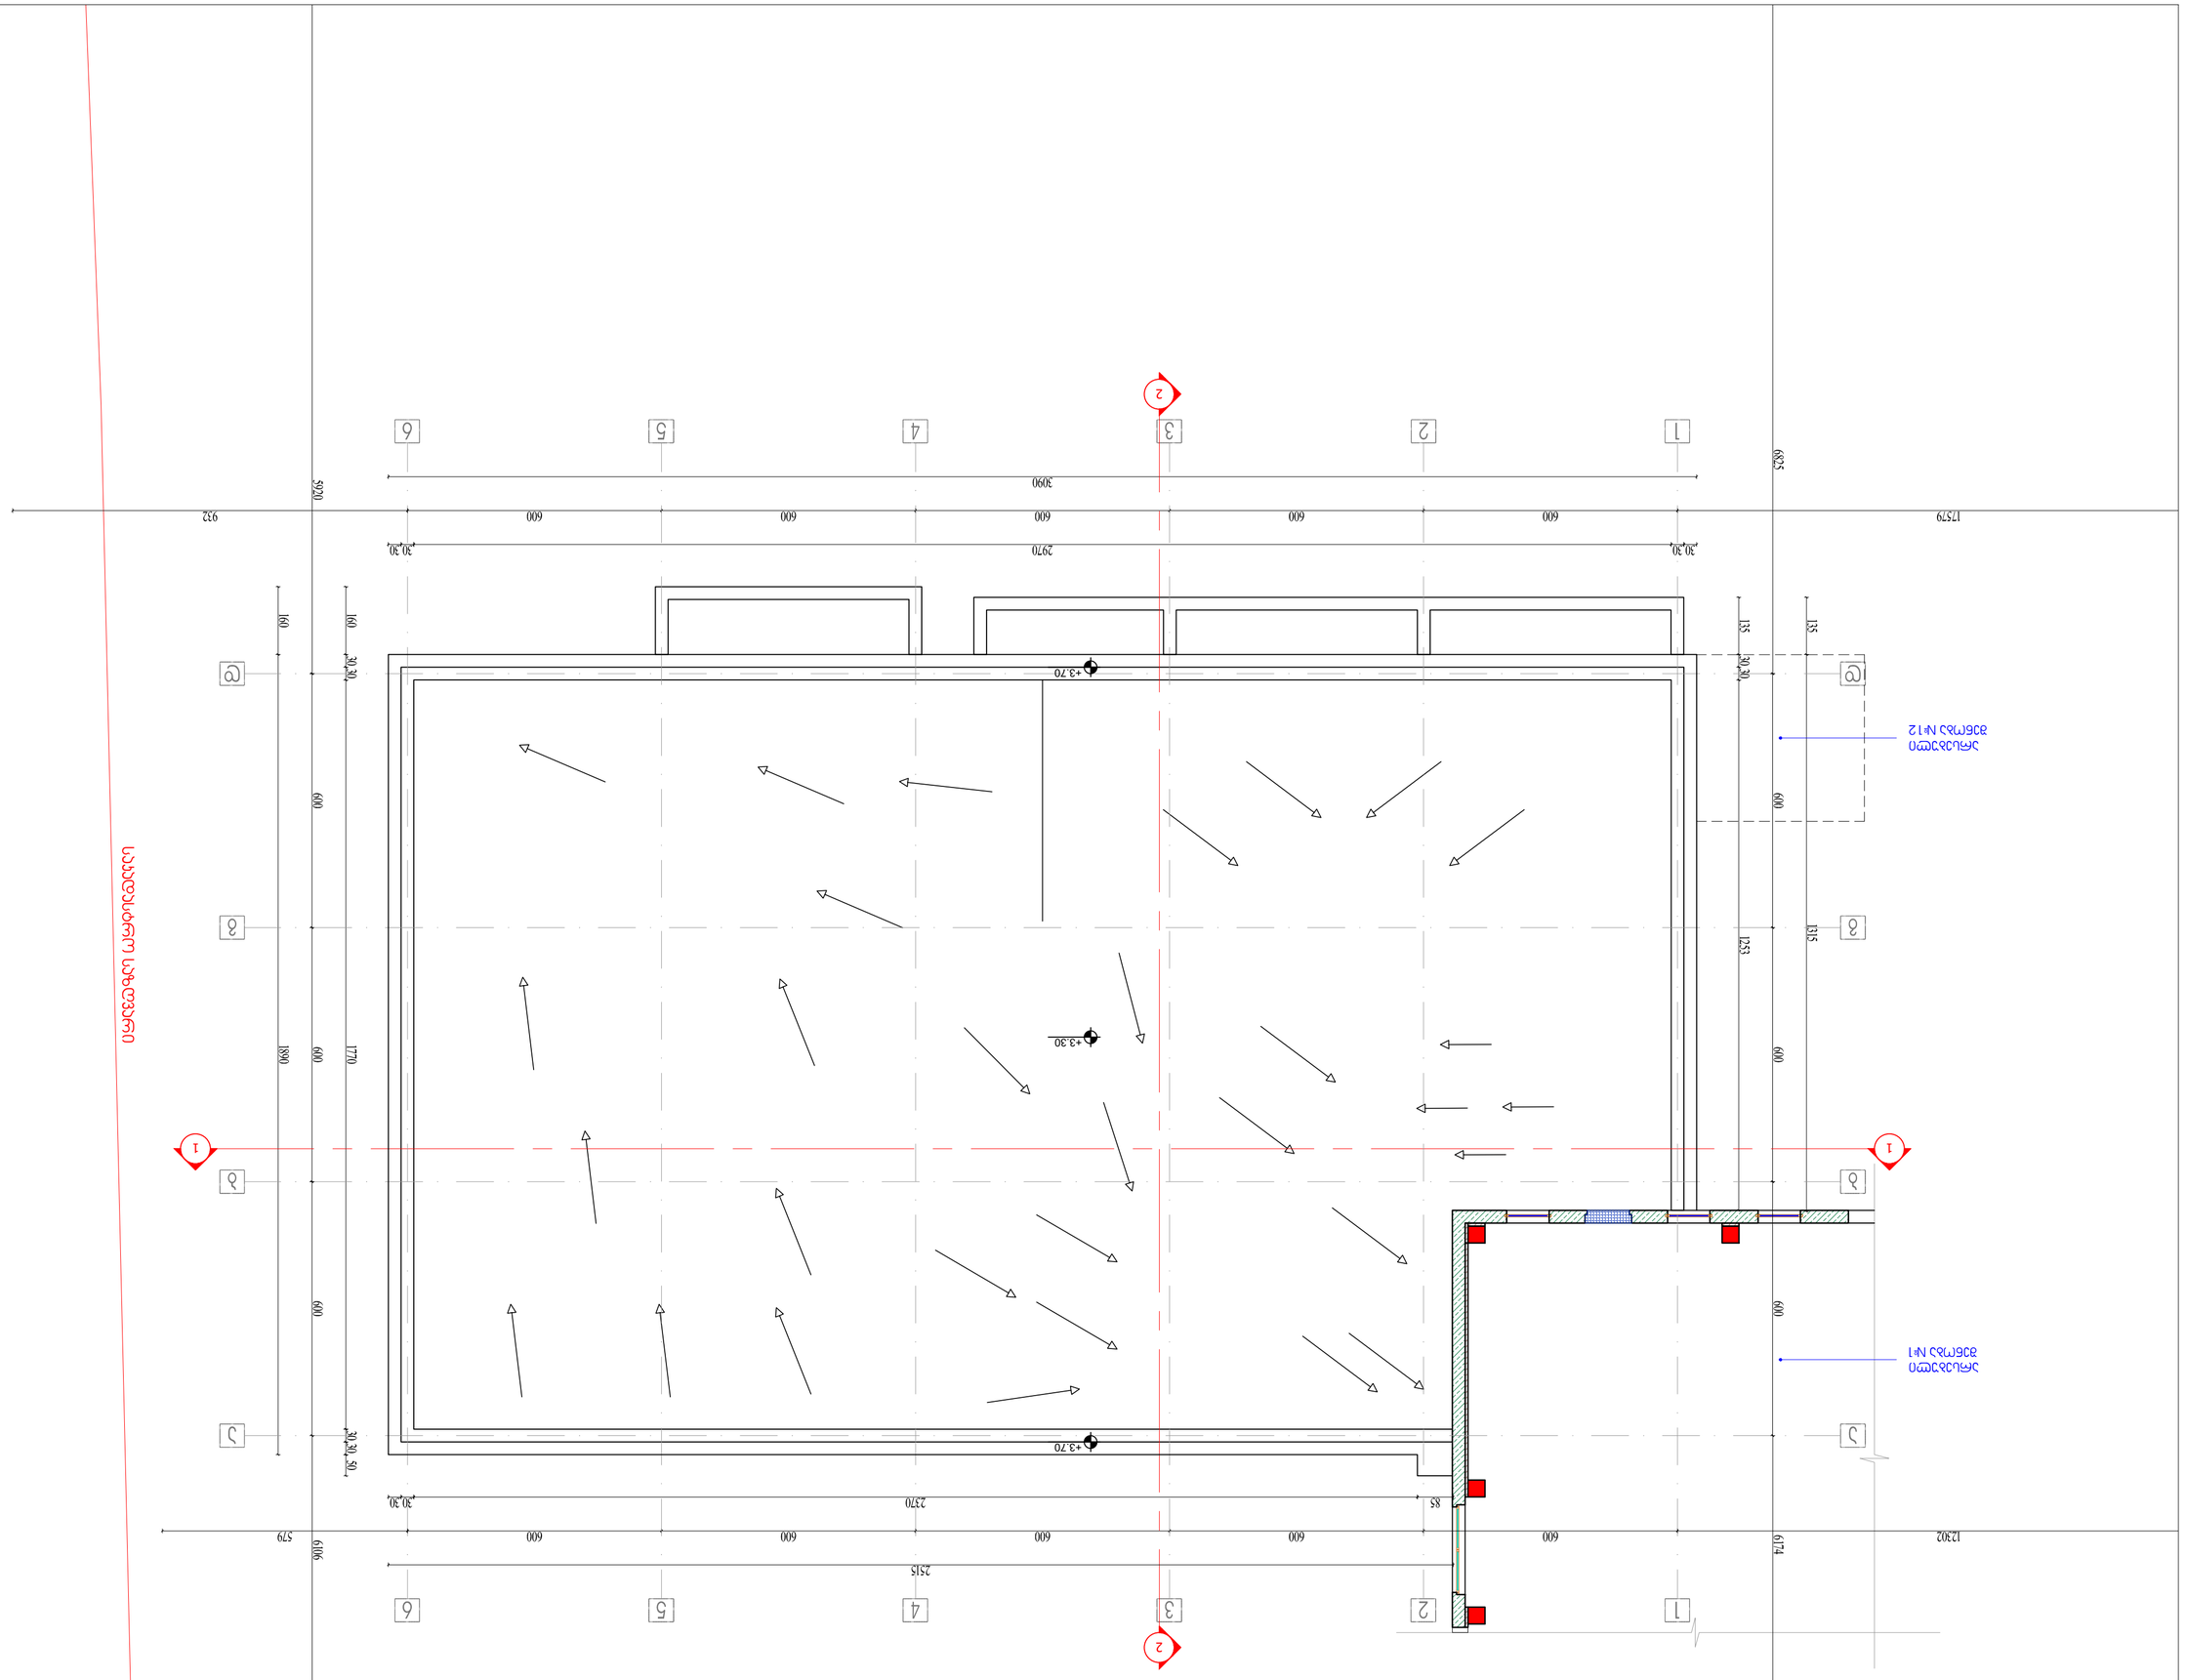

შენობა #4-ის სახურავის არსებული გეგმა

1 1 22

არსებული
შენობა #12

არსებული
შენობა #1

+3.30

+3.70

+3.70

საკადასტრო საზღვარი

ნახაზი.

მთ. ინჟინერი

დირექტორი
მთ.არქიტექტ.

სტადია ფურცელი ფურცლები

დაამუშავა

ავტორი

თანამდებობა გვარი ხელმოწერა

1-100 თარიღი

მასშტაბი

პროექტის, სახელწოდება

მისამართი

დამკვეთი/მესაკუთრე

ნახაზზე ზომები მოცემულია
სანტიმეტრებში

შენიშვნები:

ფორმატი

A2

saxelwo.

თარიღი

1.

2.ნახაზის ყველა ცვლილება

მშენებლობისას შეთანხმებული უნდა იყოს პროექტის ავტორთან.

პირობითი აღნიშვნები

HTVSOiNaFia

შენობა #4-ის

სახურავის არსებული გეგმა

ნახაზი

20/07/2024

7EiOiVia5Pa6HQHEOiVgaP]
 WHO   
თბილისი, აგმასჰენებელი სტ. #75
ტელ: 599793731
E_mail: <info.asagrouf-@yahoo.com>

ზ.კუხალაშვილი

სამედიცინო და ჯანმრთელობის ობიექტი
საავადმყოფო

ზ.კუხალაშვილი ზ.კუხალაშვილი ზ.კუხალაშვილი ზ.კუხალაშვილი

20/07/2024 6

ზ.ახალკაციშვილი

არქიტექტ. ზ.ახალკაციშვილი

25 თბილისი 2024 წ.

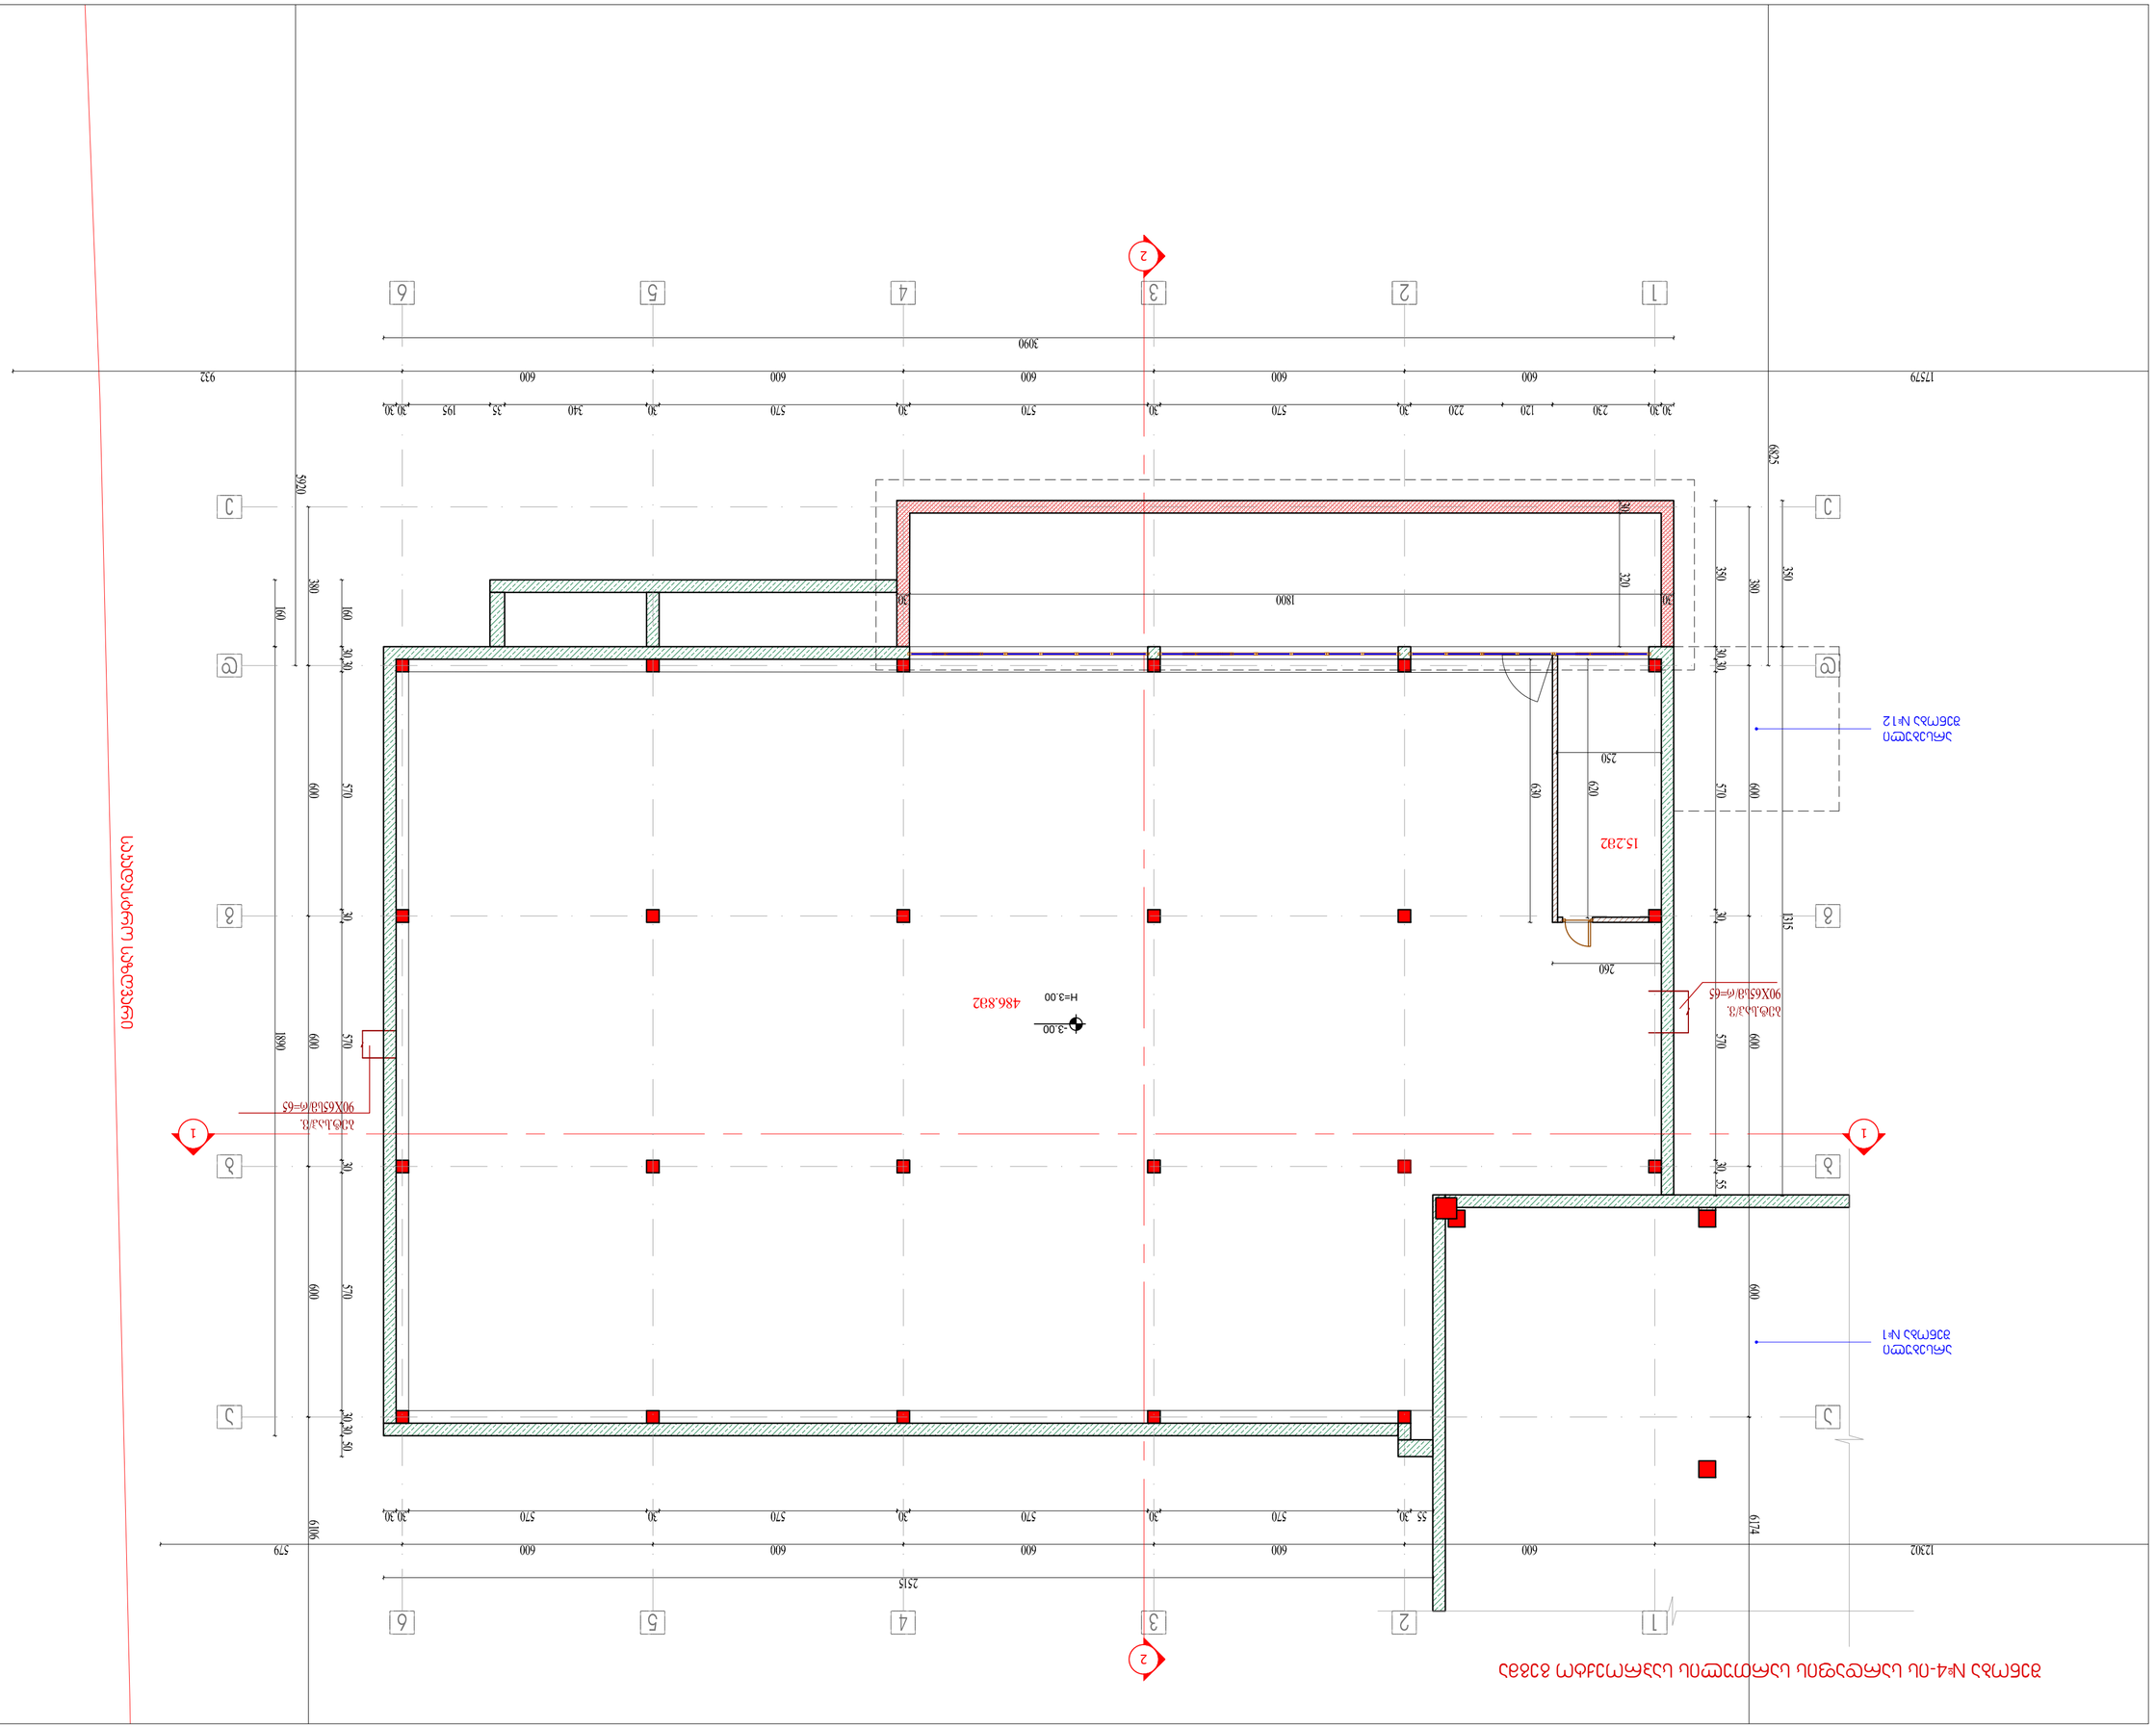

შენობა #4-ის სარდაფის სართულის საპროექტო გეგმა

1 1 22

არსებული

შენობა #12

486.8m2

15.2m2

არსებული

შენობა #1

-3.00

H=3.00

საკადასტრო საზღვარი

ნახაზი.

მთ. ინჟინერი

დირექტორი
მთ.არქიტექტ.

სტადია ფურცელი ფურცლები

დაამუშავა

ავტორი

თანამდებობა გვარი ხელმოწერა

1-100 თარიღი

მასშტაბი

პროექტის, სახელწოდება

მისამართი

დამკვეთი/მესაკუთრე

ნახაზზე ზომები მოცემულია
სანტიმეტრებში

შენიშვნები:

ფორმატი

A2

saxelwo.

თარიღი

1.

2.ნახაზის ყველა ცვლილება

მშენებლობისას შეთანხმებული უნდა იყოს პროექტის ავტორთან.

პირობითი აღნიშვნები

HTVSOiNaFia

შენობა #4-ის
სარდაფის სართულის
საპროექტო გეგმა

ნახაზი

20/07/2024

7EiOiVia5Pa6HQHEOiVgaP]
 WHO   
თბილისი, აგმასჰენებელი სტ. #75
ტელ: 599793731

E_mail: <info.asagrouf-@yahoo.com>

ზ.კუხალაშვილი

სამედიცინო და ჯანმრთელობის ობიექტი
საავადმყოფო

ზ.კუხალაშვილი ზ.კუხალაშვილი ზ.კუხალაშვილი ზ.კუხალაშვილი

20/07/2024 7

ზ.ახალკაციშვილი

არქიტექტ. ზ.ახალკაციშვილი

25 თბილისი 2024 წ.

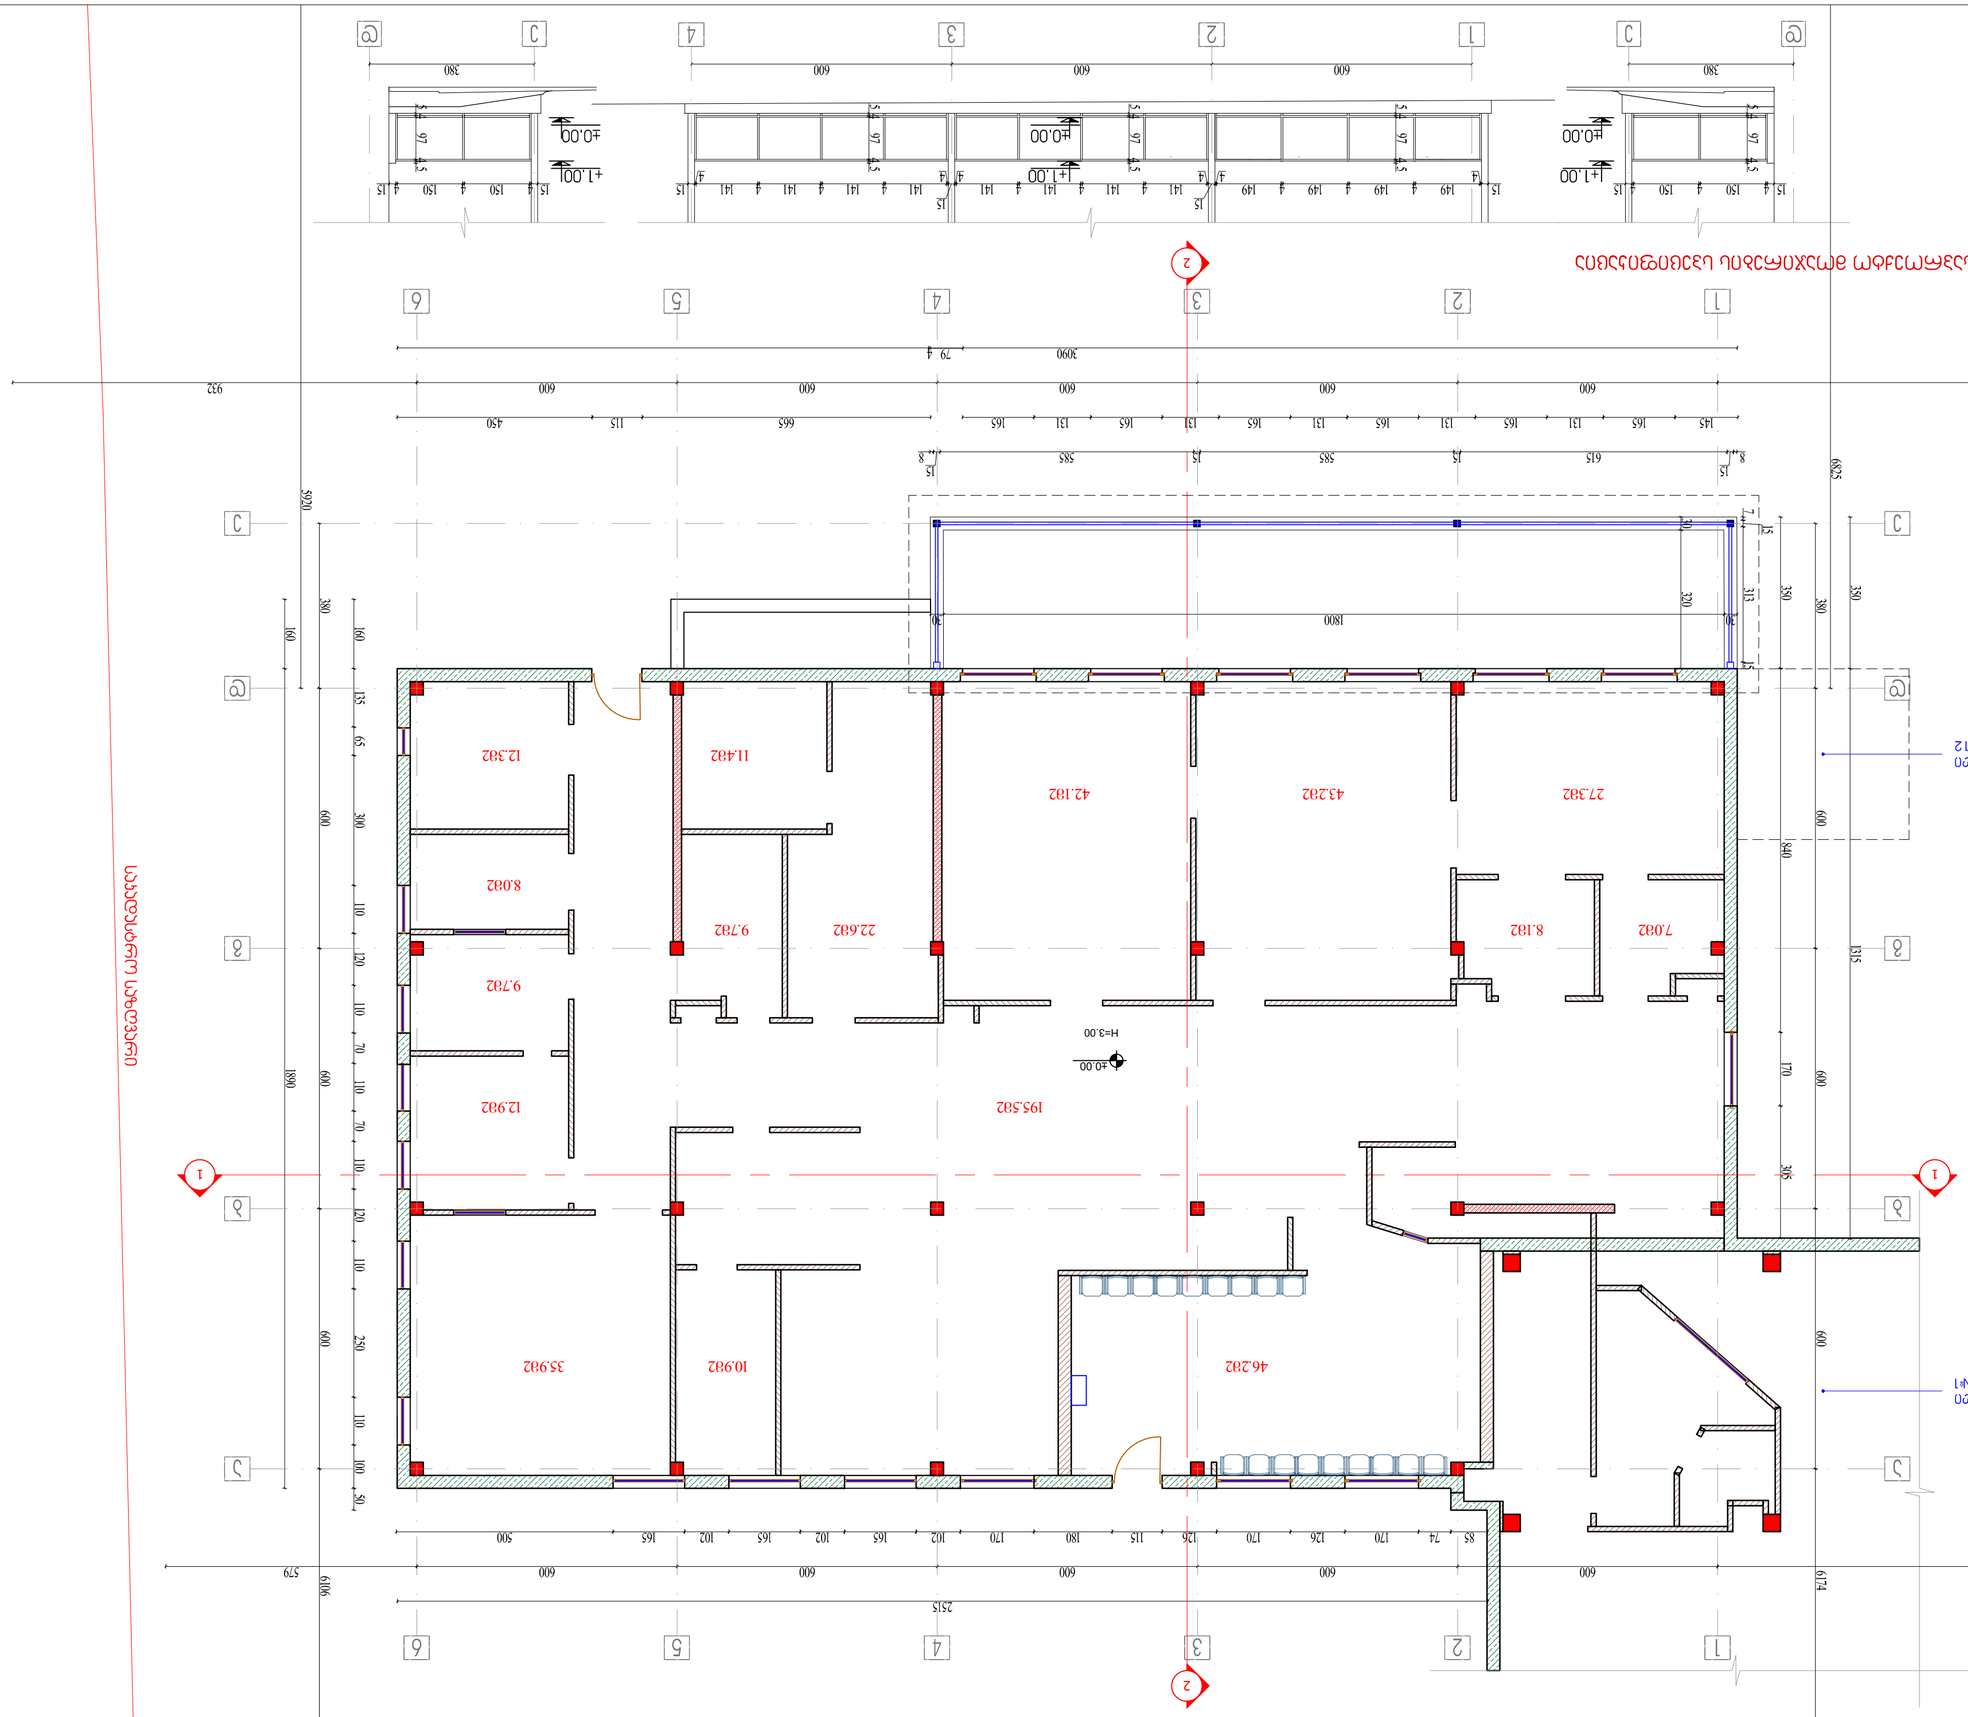

შენობა #4-ის I სართულის საპროექტო გეგმა

1 1

2

არსებული

შენობა #12

2

არსებული

შენობა #1

±0.00

12.3m2

8.0m2

195.5m2

9.7m2

12.9m2

10.9m2 35.9m2

9.7m2

11.4m2

22.6m2

27.3m2 43.2m2 42.1m2

7.0m2 8.1m2

46.2m2

H=3.00

შენობა #4-ის საპროექტო მოაჯირების სპეციფიკაცია

საკადასტრო საზღვარი

ნახაზი.

მთ. ინჟინერი

დირექტორი
მთ.არქიტექტ.

სტადია ფურცელი ფურცლები

დაამუშავა

ავტორი

თანამდებობა გვარი ხელმოწერა

1-100 თარიღი

მასშტაბი

პროექტის, სახელწოდება

მისამართი

დამკვეთი/მესაკუთრე

ნახაზზე ზომები მოცემულია
სანტიმეტრებში

შენიშვნები:

ფორმატი

A2

saxelwo.

თარიღი

1.

2.ნახაზის ყველა ცვლილება

მშენებლობისას შეთანხმებული უნდა იყოს პროექტის ავტორთან.

პირობითი აღნიშვნები

HTVSOiNaFia

შენობა #4-ის
I სართულის
საპროექტო გეგმა

ნახაზი

20/07/2024

7EiOiVia5Pa6HQHEOiVgaP]
 WHO   
თბილისი, აგმასჰენებელი სტ. #75
ტელ: 599793731

E_mail: <info.asagrouf-@yahoo.com>

ზ.კუხალაშვილი

სამედიცინო და ჯანმრთელობის ობიექტი
საავადმყოფო

ზ.კუხალაშვილი ზ.კუხალაშვილი ზ.კუხალაშვილი ზ.კუხალაშვილი

20/07/2024

8

ზ.ახალკაციშვილი

არქიტექტ. ზ.ახალკაციშვილი

25 თბილისი 2024 წ.

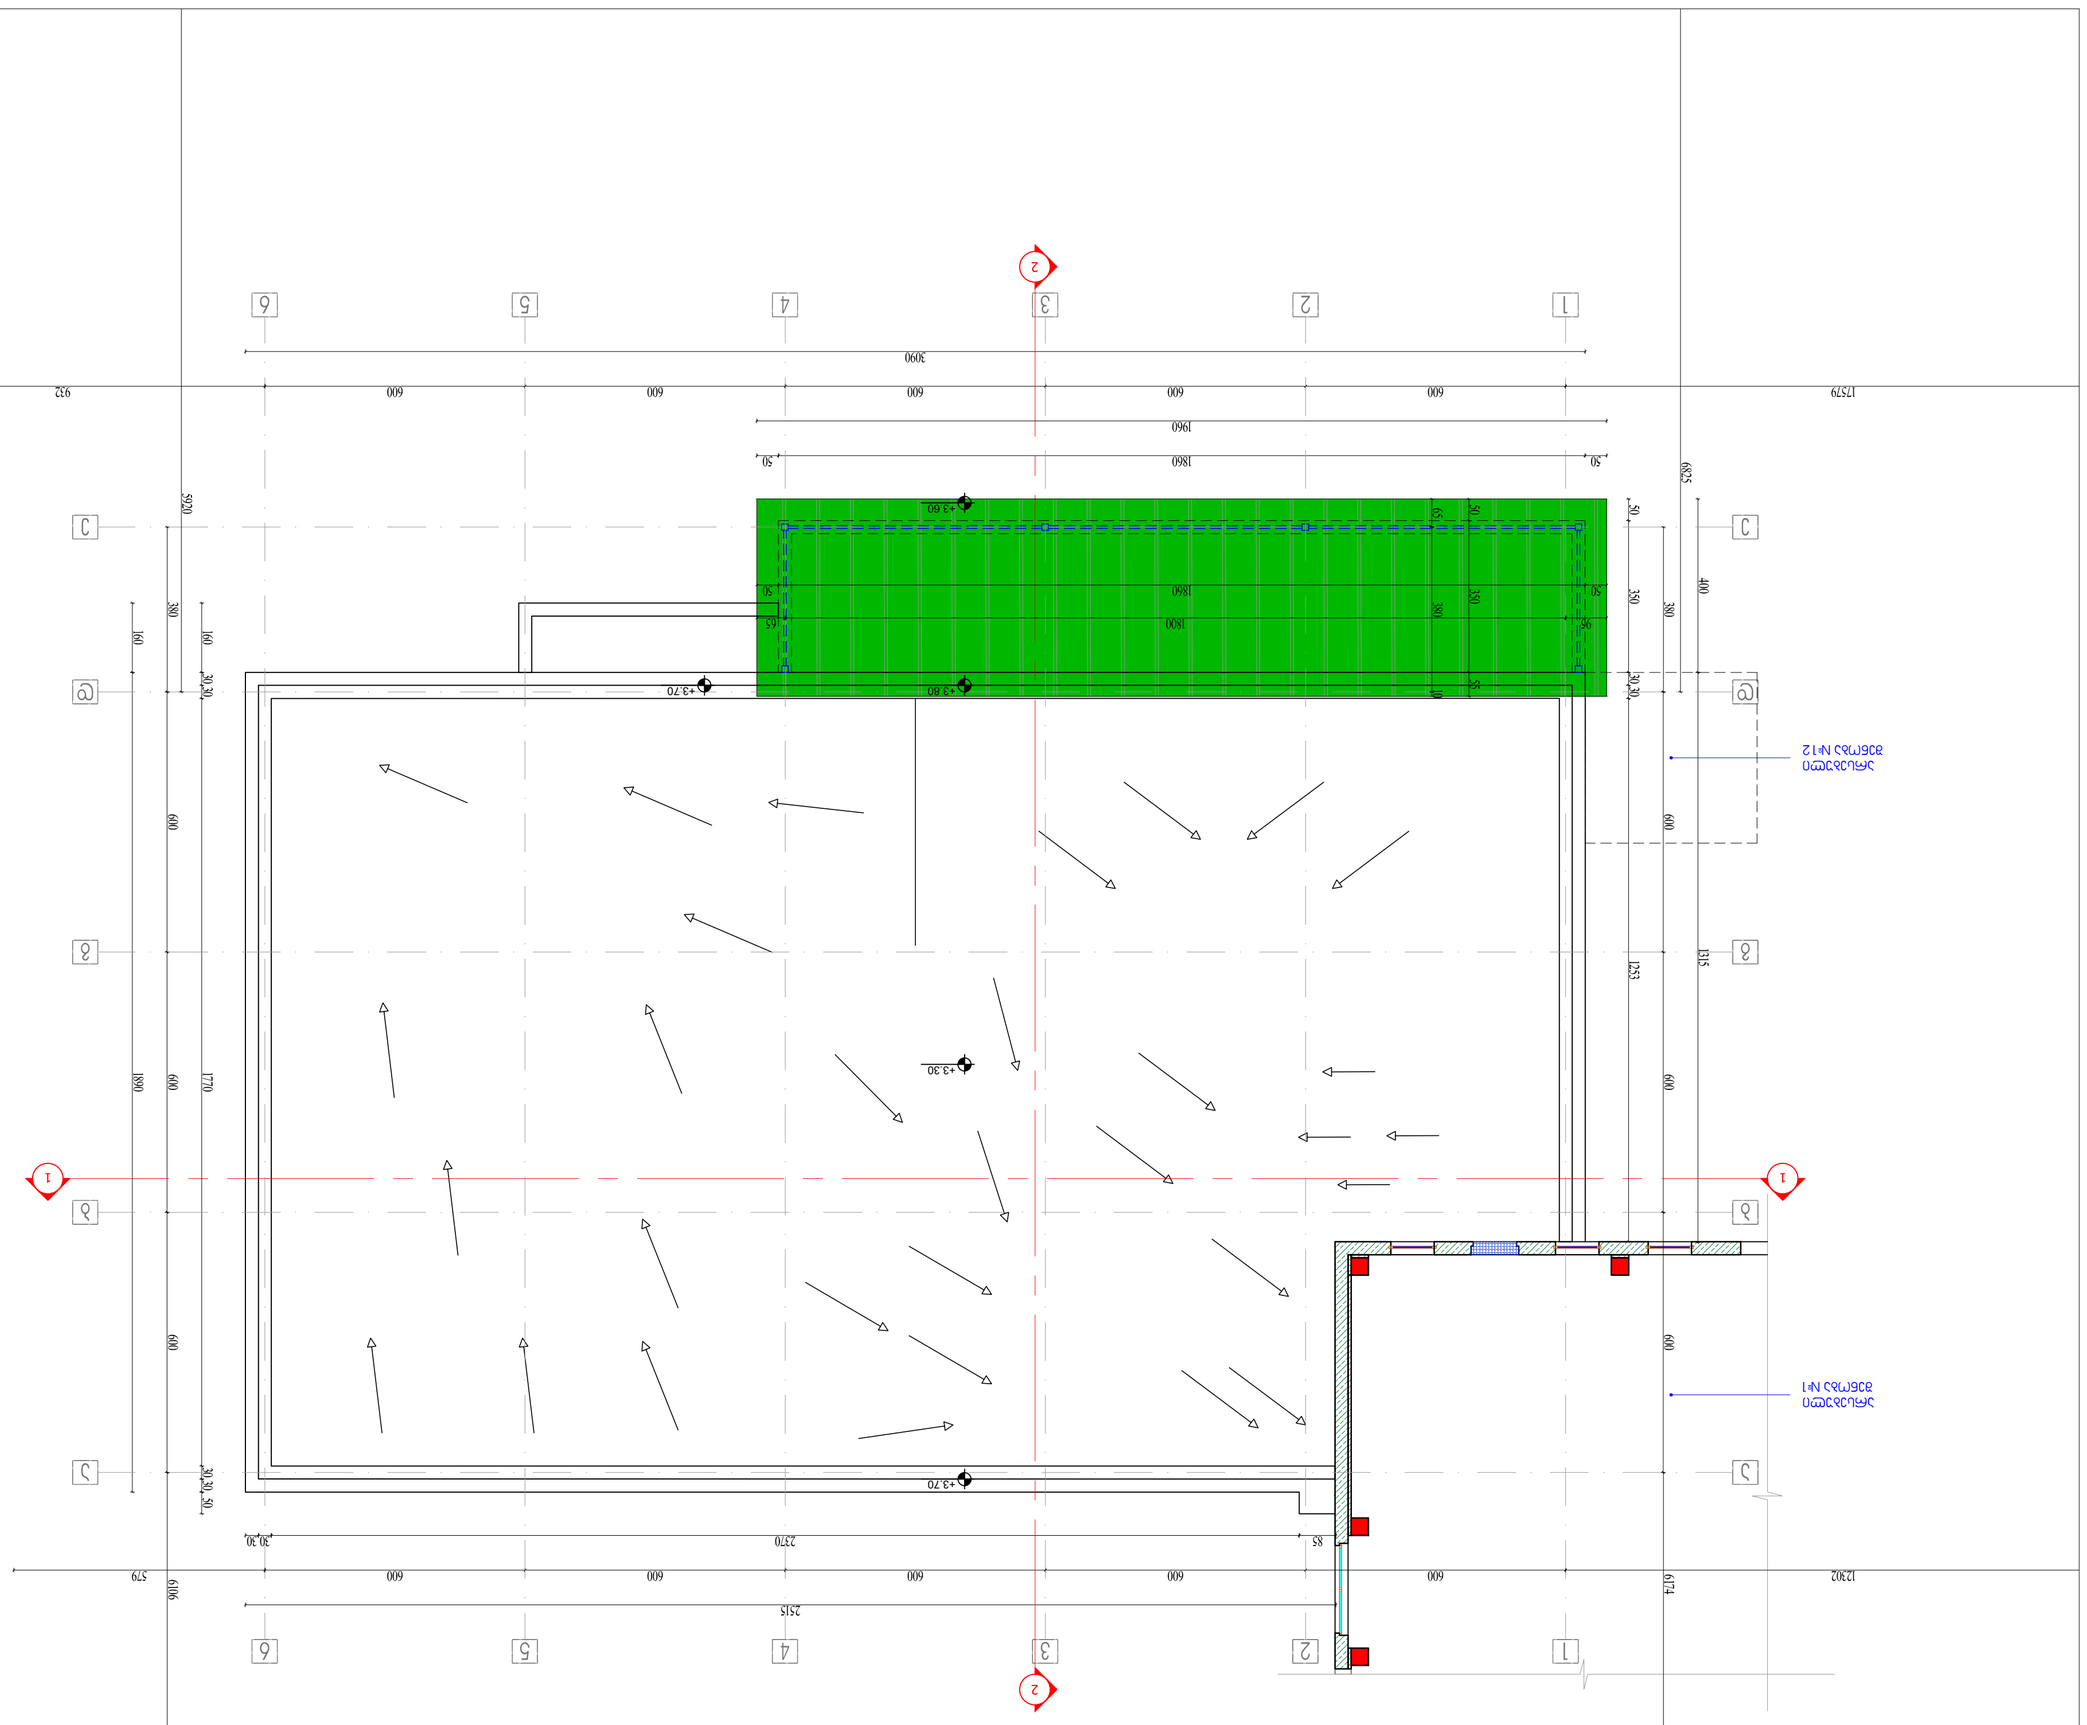

შენობა #4-ის სახურავის საპროექტო გეგმა

1 1 2
არსებული

შენობა #12 2

არსებული

შენობა #1

+3.30

+3.70

+3.80 +3.70

+3.60

საკადასტრო საზღვარი

ნახაზი.

მთ. ინჟინერი

დირექტორი
მთ.არქიტექტ.

სტადია ფურცელი ფურცლები

დაამუშავა

ავტორი

თანამდებობა გვარი ხელმოწერა

1-100 თარიღი

მასშტაბი

პროექტის, სახელწოდება

მისამართი

დამკვეთი/მესაკუთრე

ნახაზზე ზომები მოცემულია
სანტიმეტრებში

შენიშვნები:

ფორმატი

A2

saxelwo.

თარიღი

1.

2.ნახაზის ყველა ცვლილება

მშენებლობისას შეთანხმებული უნდა იყოს პროექტის ავტორთან.

პირობითი აღნიშვნები

HTVSOiNaFia

შენობა #4-ის
სახურავის
საპროექტო გეგმა

ნახაზი

20/07/2024

7EiOiVia5Pa6HQHEOiVgaP]
 WHO   
თბილისი, აგმასჰენებელი სტ. #75
ტელ: 599793731

E_mail: <info.asagrouf-@yahoo.com>

ზ.კუხალაშვილი

სამედიცინო და ჯანმრთელობის ობიექტი
საავადმყოფო

ზ.კუხალაშვილი ზ.კუხალაშვილი ზ.კუხალაშვილი ზ.კუხალაშვილი

20/07/2024 9

ზ.ახალკაციშვილი

არქიტექტ. ზ.ახალკაციშვილი

25 თბილისი 2024 წ.